

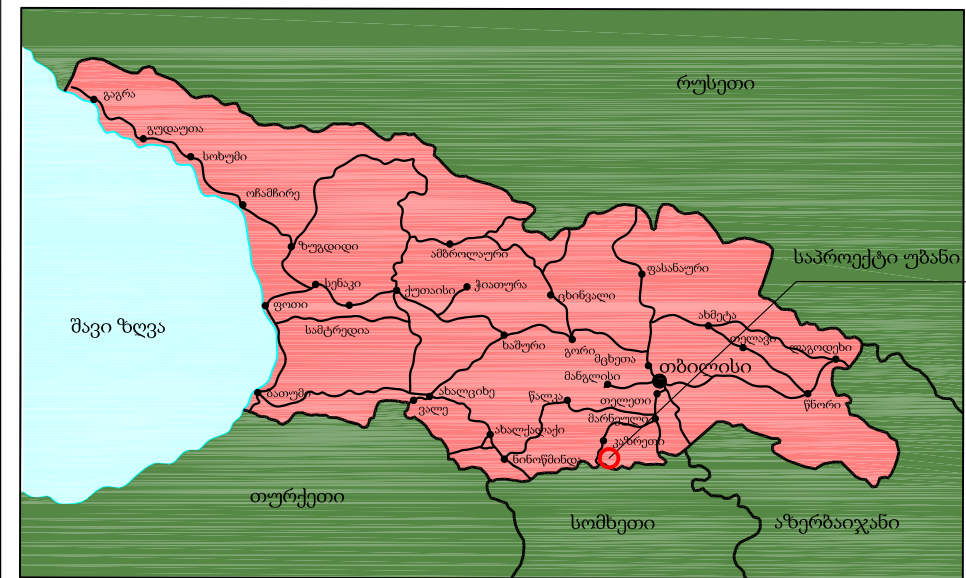


ნახაზები

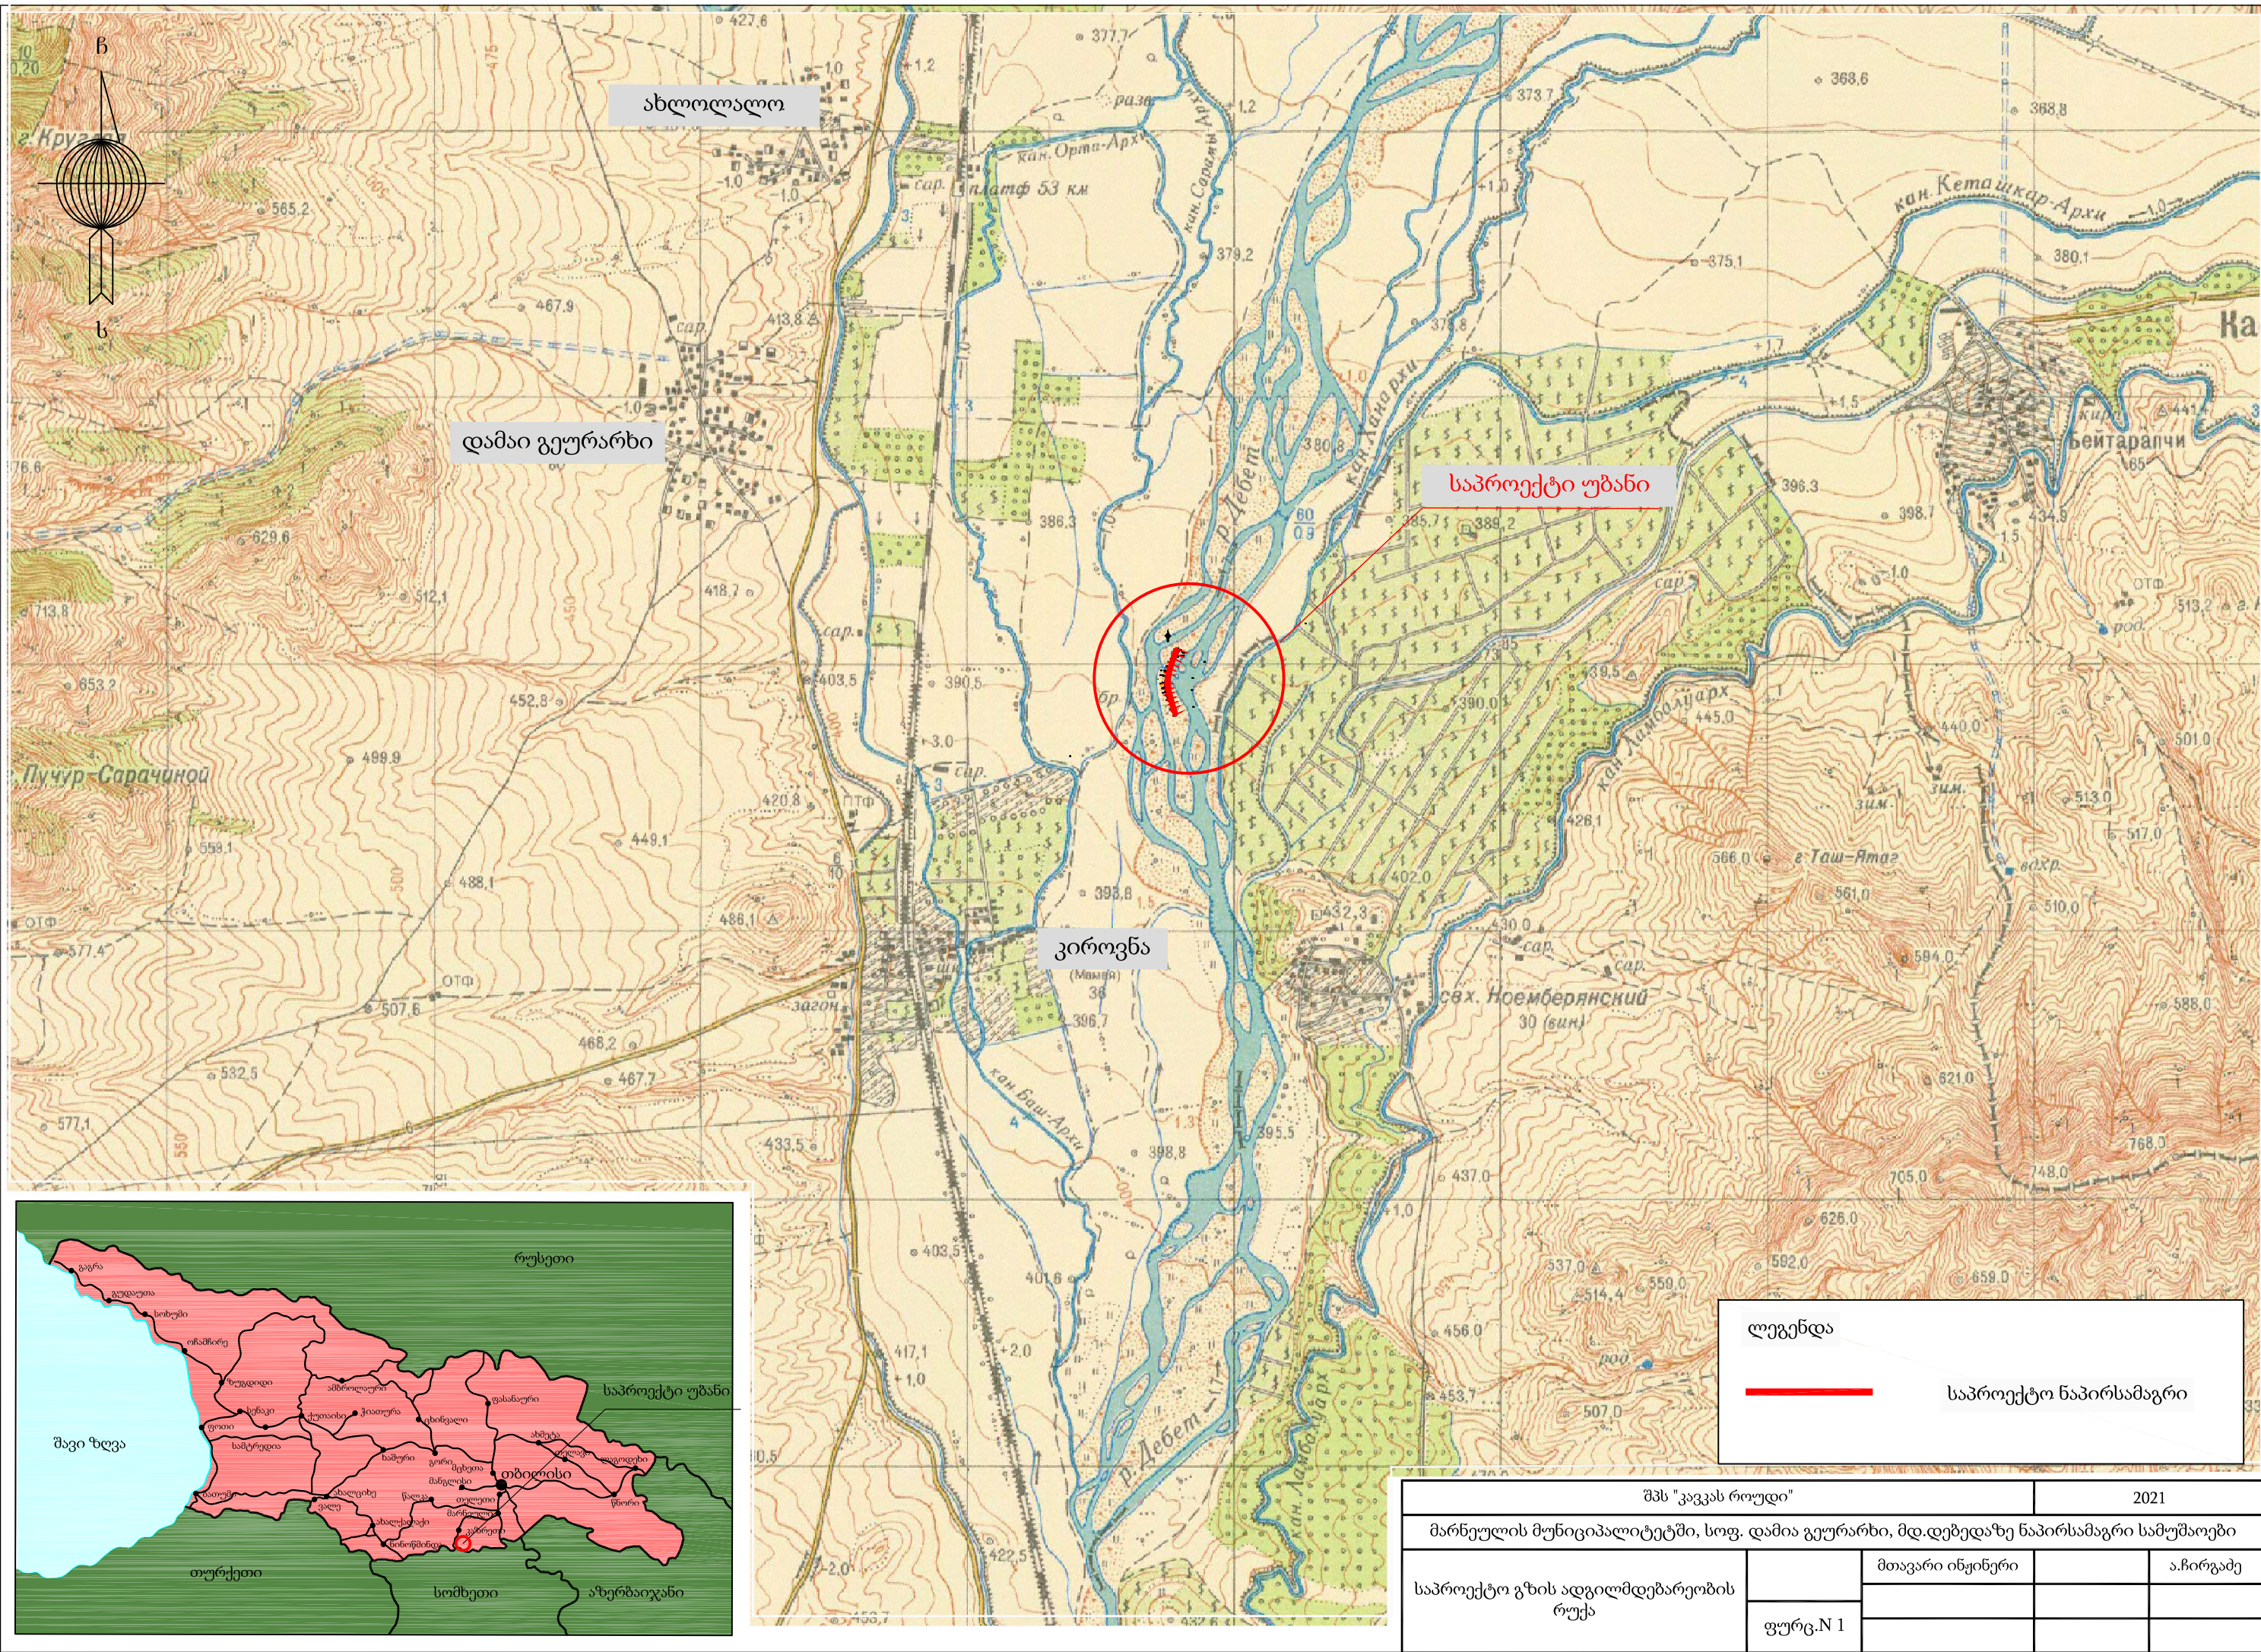


ლეგენდა	
	საპროექტო ნაპირსამაგრი

შპს "კავკას როუდი"		2021		
მარნეულის მუნიციპალიტეტში, სოფ. დამია გეურარხი, მდ.დებედაზე ნაპირსამაგრი სამუშაოები				
საპროექტო გზის ადგილმდებარეობის რუკა		მთავარი ინჟინერი		ა.ჩირგაძე
	ფურც. N 1			

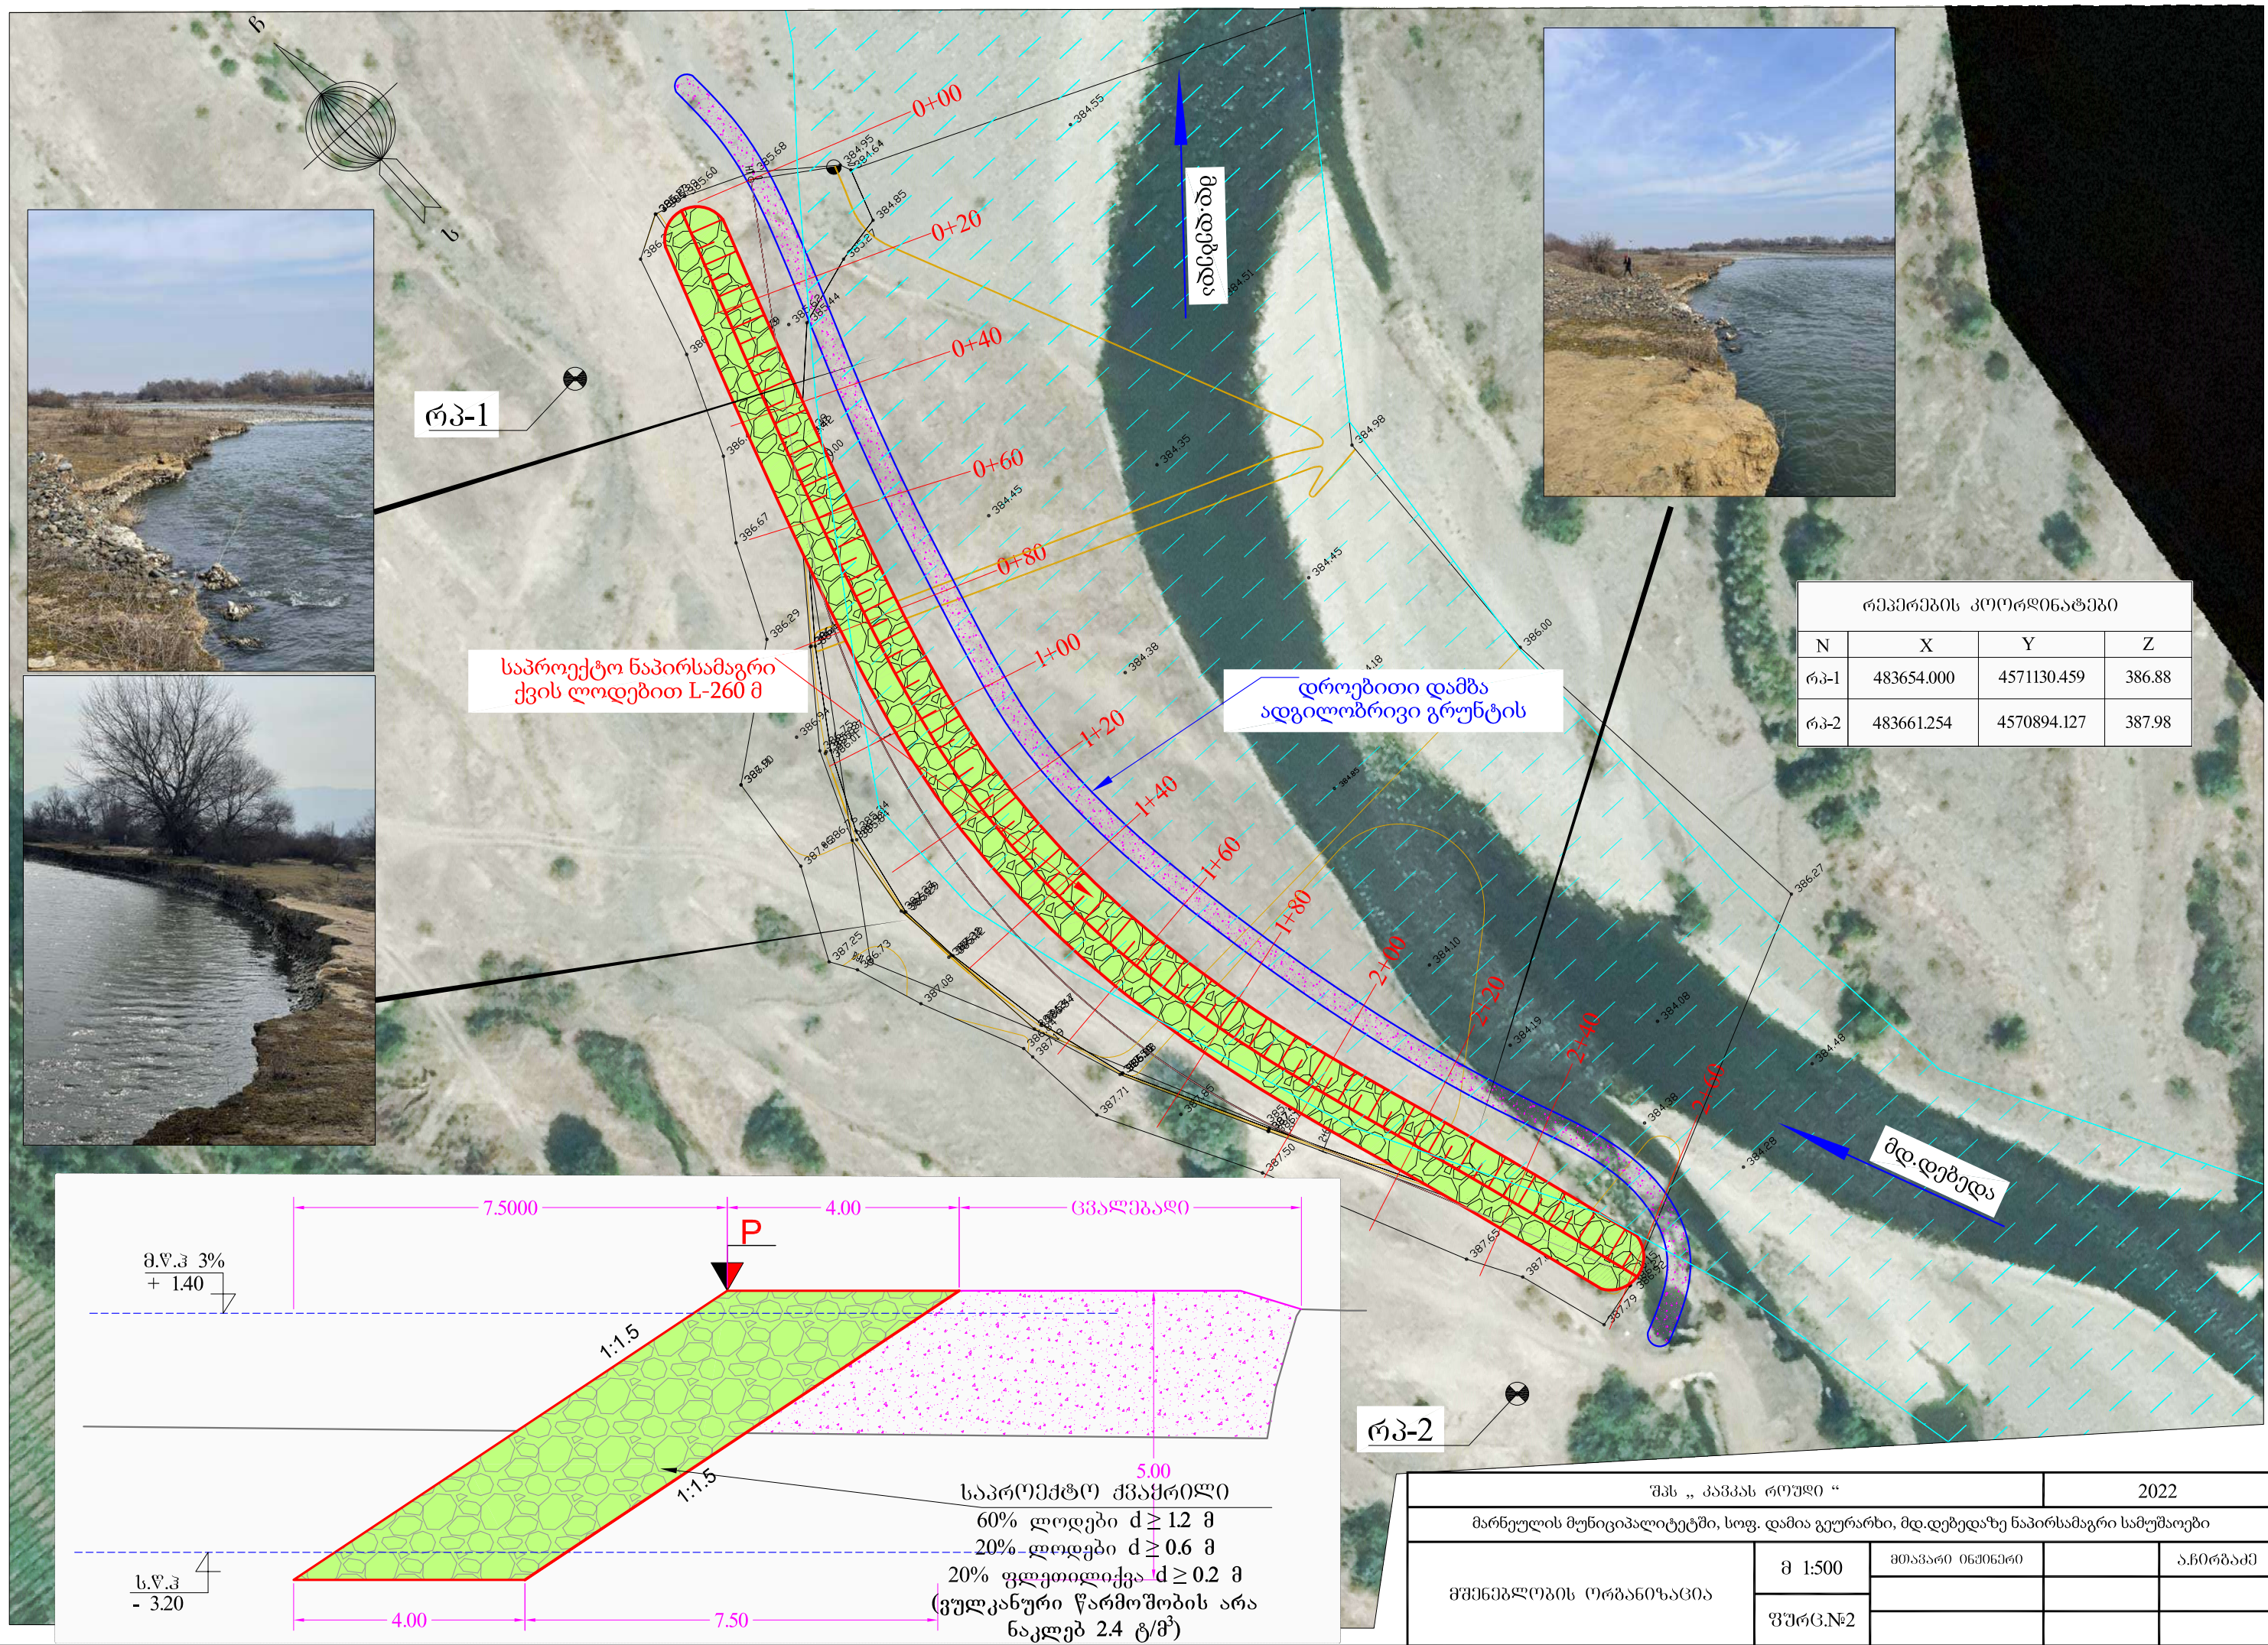

რეპერების კოორდინატები			
N	X	Y	Z
რპ-1	483654.000	4571130.459	386.88
რპ-2	483661.254	4570894.127	387.98

შპს „ კავკასი როუდი “			2022	
მარნეულის მუნიციპალიტეტში, სოფ. დამია გელარხი, მდ.დებედაზე ნაპირსამაგრი სამუშაოები				
მშენებლობის ორგანიზაცია	მ 1:500	მთავარი ინჟინერი		ა.წირბაძე
	ფურც.№2			

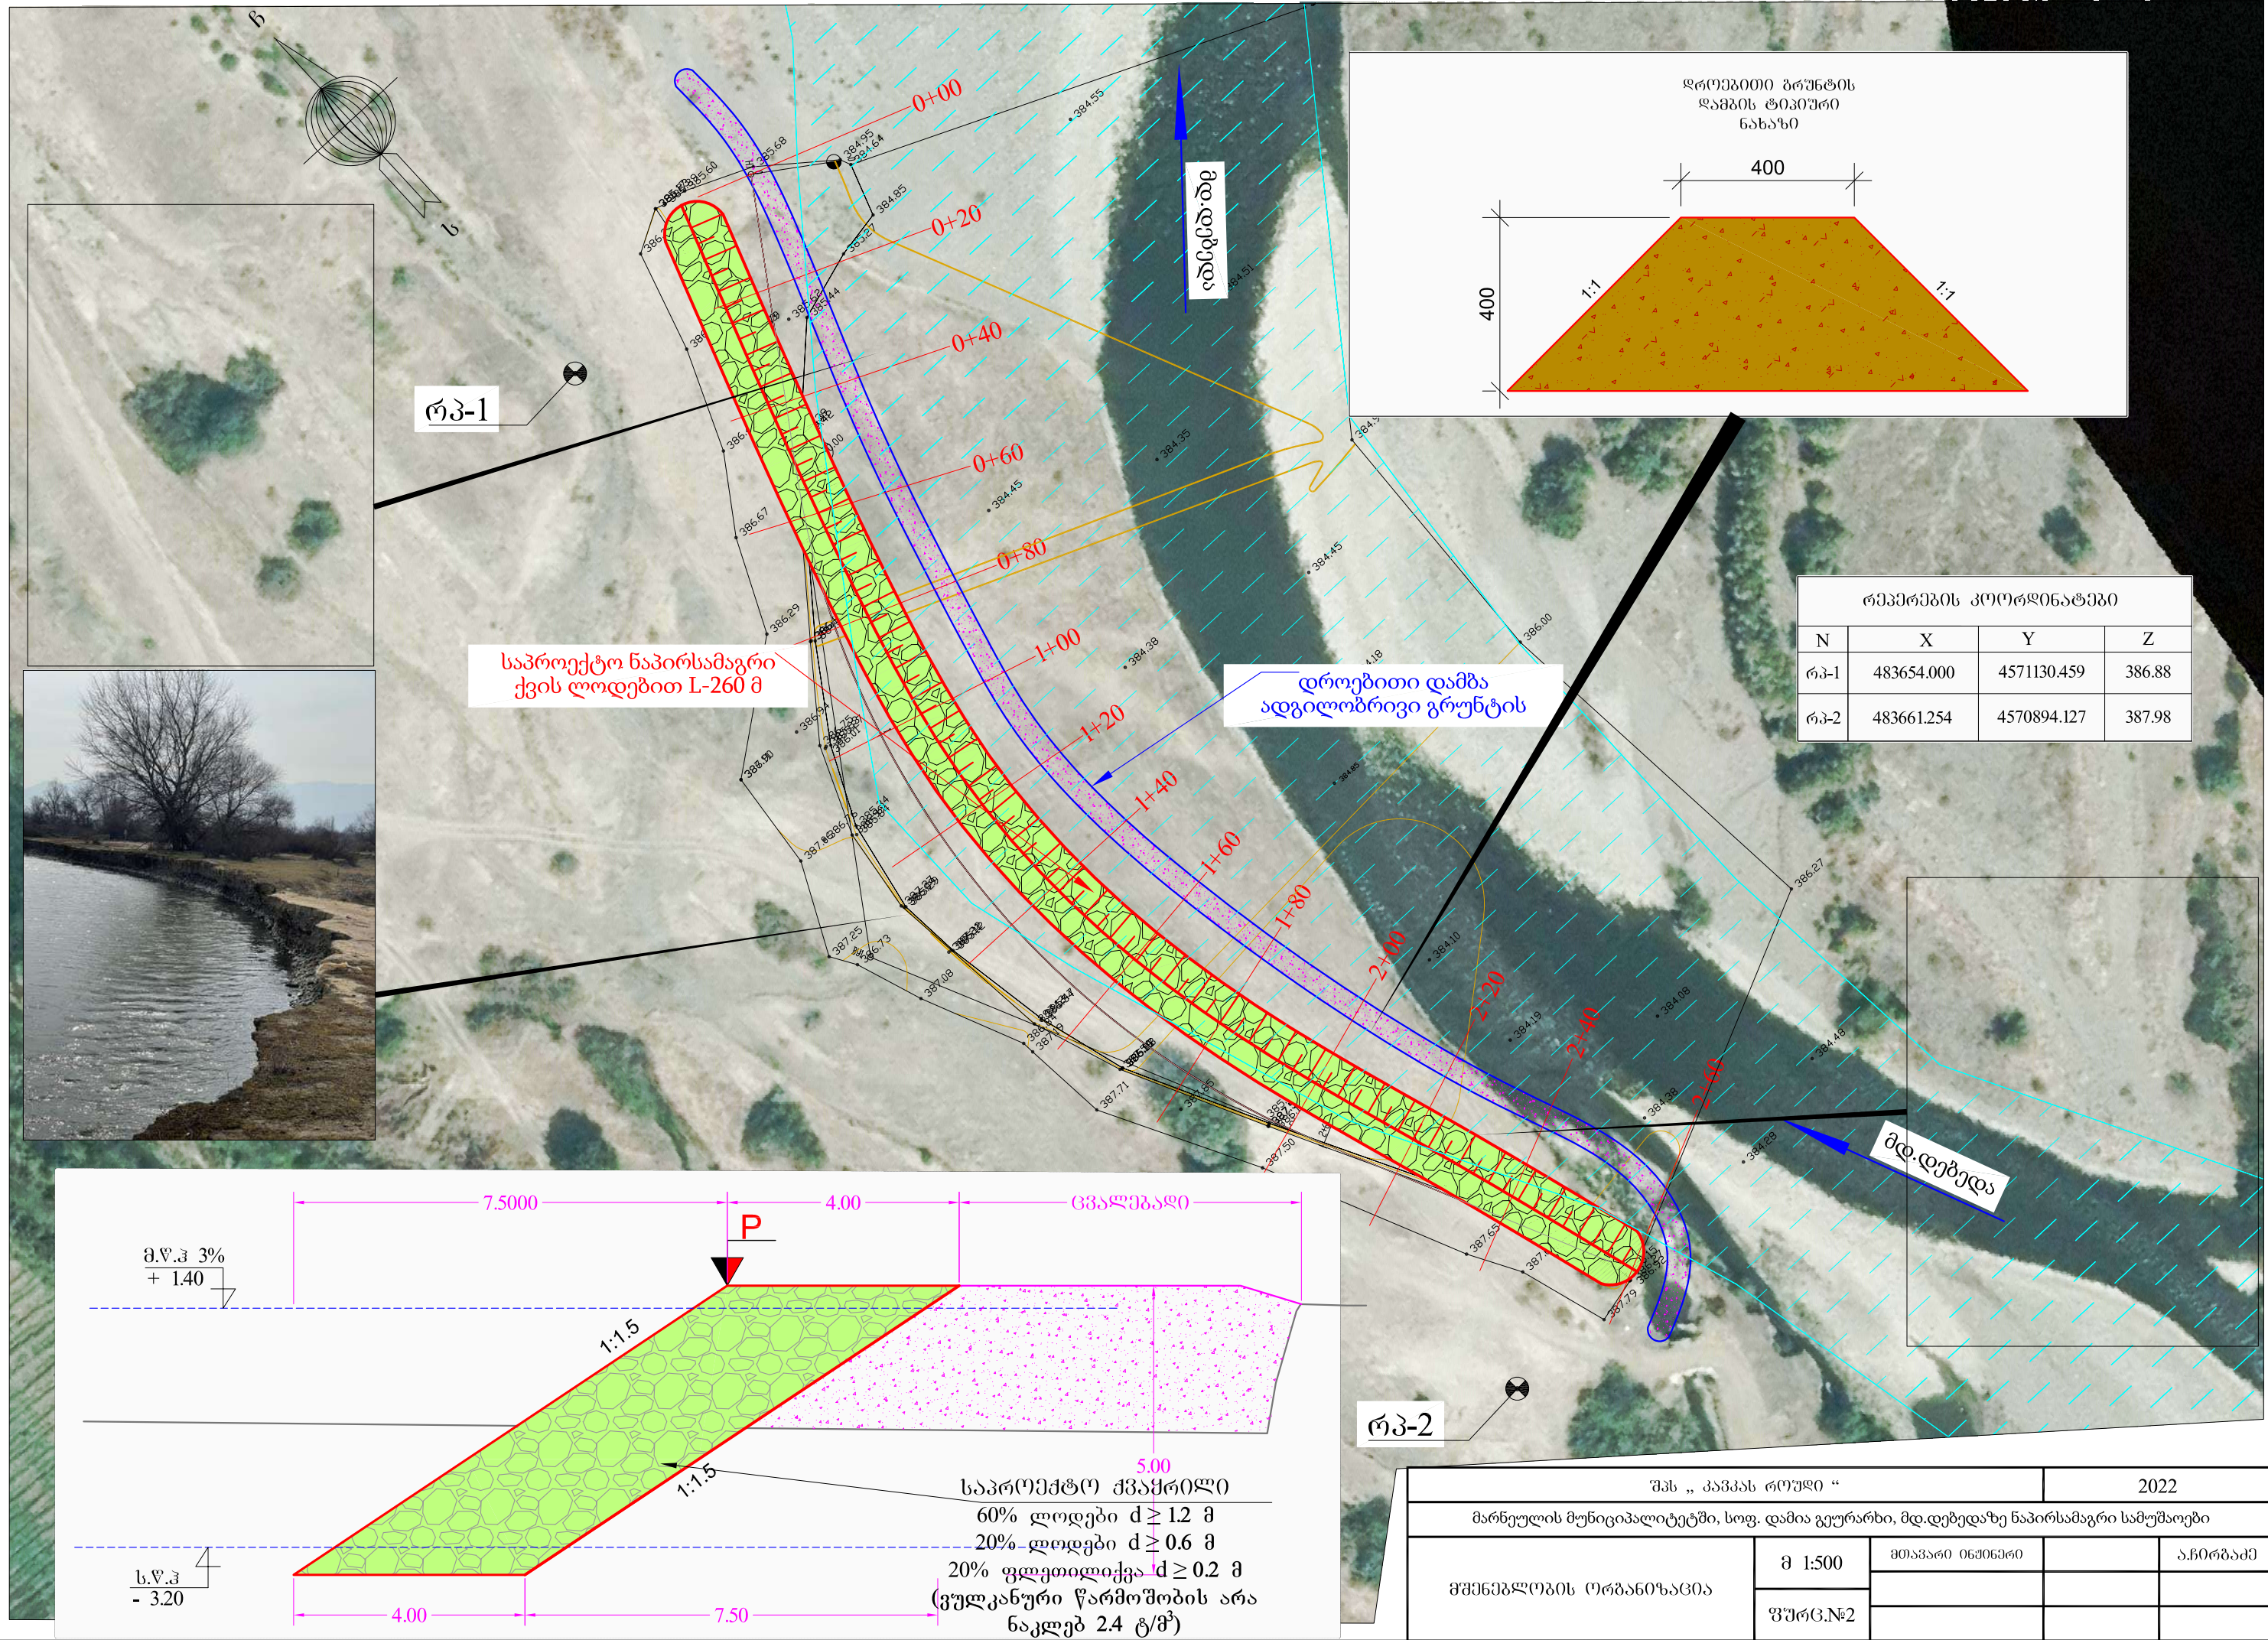

რკ-1


საპროექტო ნაპირსამაგრი
ქვის ლოდებით L-260 მ

დროებითი დამბა
ადგილობრივი გრუნტის

რეკონსტრუქციის კოორდინატები			
N	X	Y	Z
რკ-1	483654.000	4571130.459	386.88
რკ-2	483661.254	4570894.127	387.98

რკ-2

შპს „ კავკასი როული “			2022	
მარნეულის მუნიციპალიტეტში, სოფ. დამია გელარხი, მდ.დებედაზე ნაპირსამაგრი სამუშაოები				
მშენებლობის ორგანიზაცია	მ 1:500	მთავარი ინჟინერი		ა.წირბაძე
	ფურც.№2			

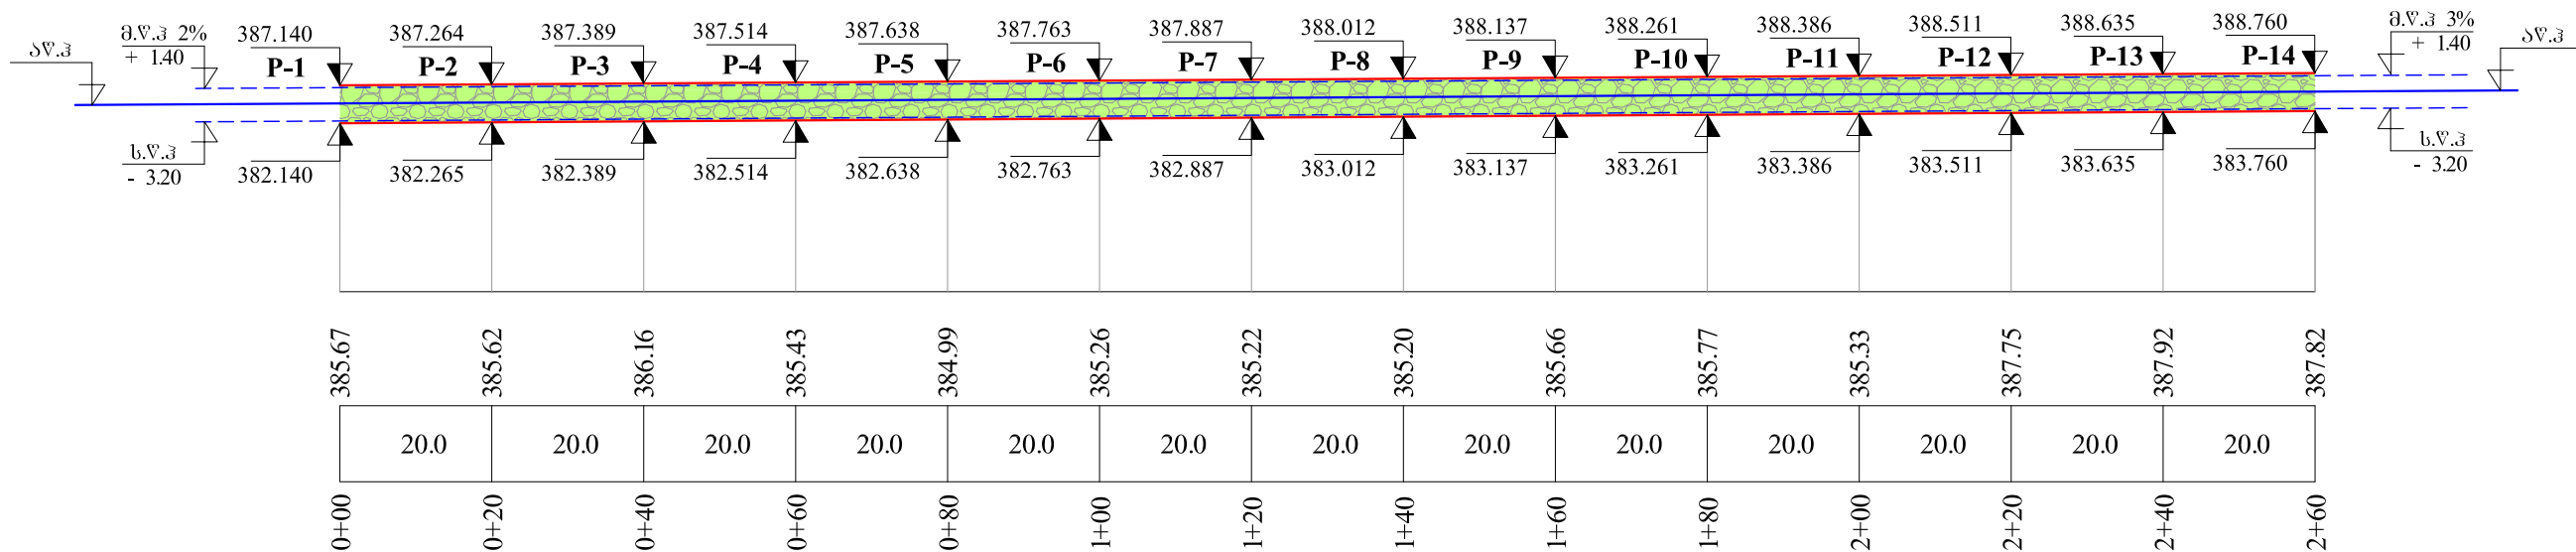

საწყობის წერტილის P-ის კოორდინატები				
პკ,+		აღმოსავლეთი X	ჩრდილოეთი Y	მაღლობი
0+00	P-1	483689.003	4571140.036	387.140
0+20	P-2	483682.812	4571122.290	387.264
0+40	P-3	483676.542	4571103.921	387.389
0+60	P-4	483670.336	4571084.878	387.514
0+80	P-5	483664.641	4571065.985	387.638
1+00	P-6	483659.909	4571047.204	387.763
1+20	P-7	483657.061	4571028.526	387.887
1+40	P-8	483656.647	4571009.778	388.012
1+60	P-9	483658.275	4570991.163	388.137
1+80	P-10	483661.671	4570973.060	388.261
2+00	P-11	483666.777	4570954.050	388.386
2+20	P-12	483672.725	4570935.585	388.511
2+40	P-13	483678.512	4570916.638	388.635
2+60	P-14	483685.588	4570892.463	388.760

