


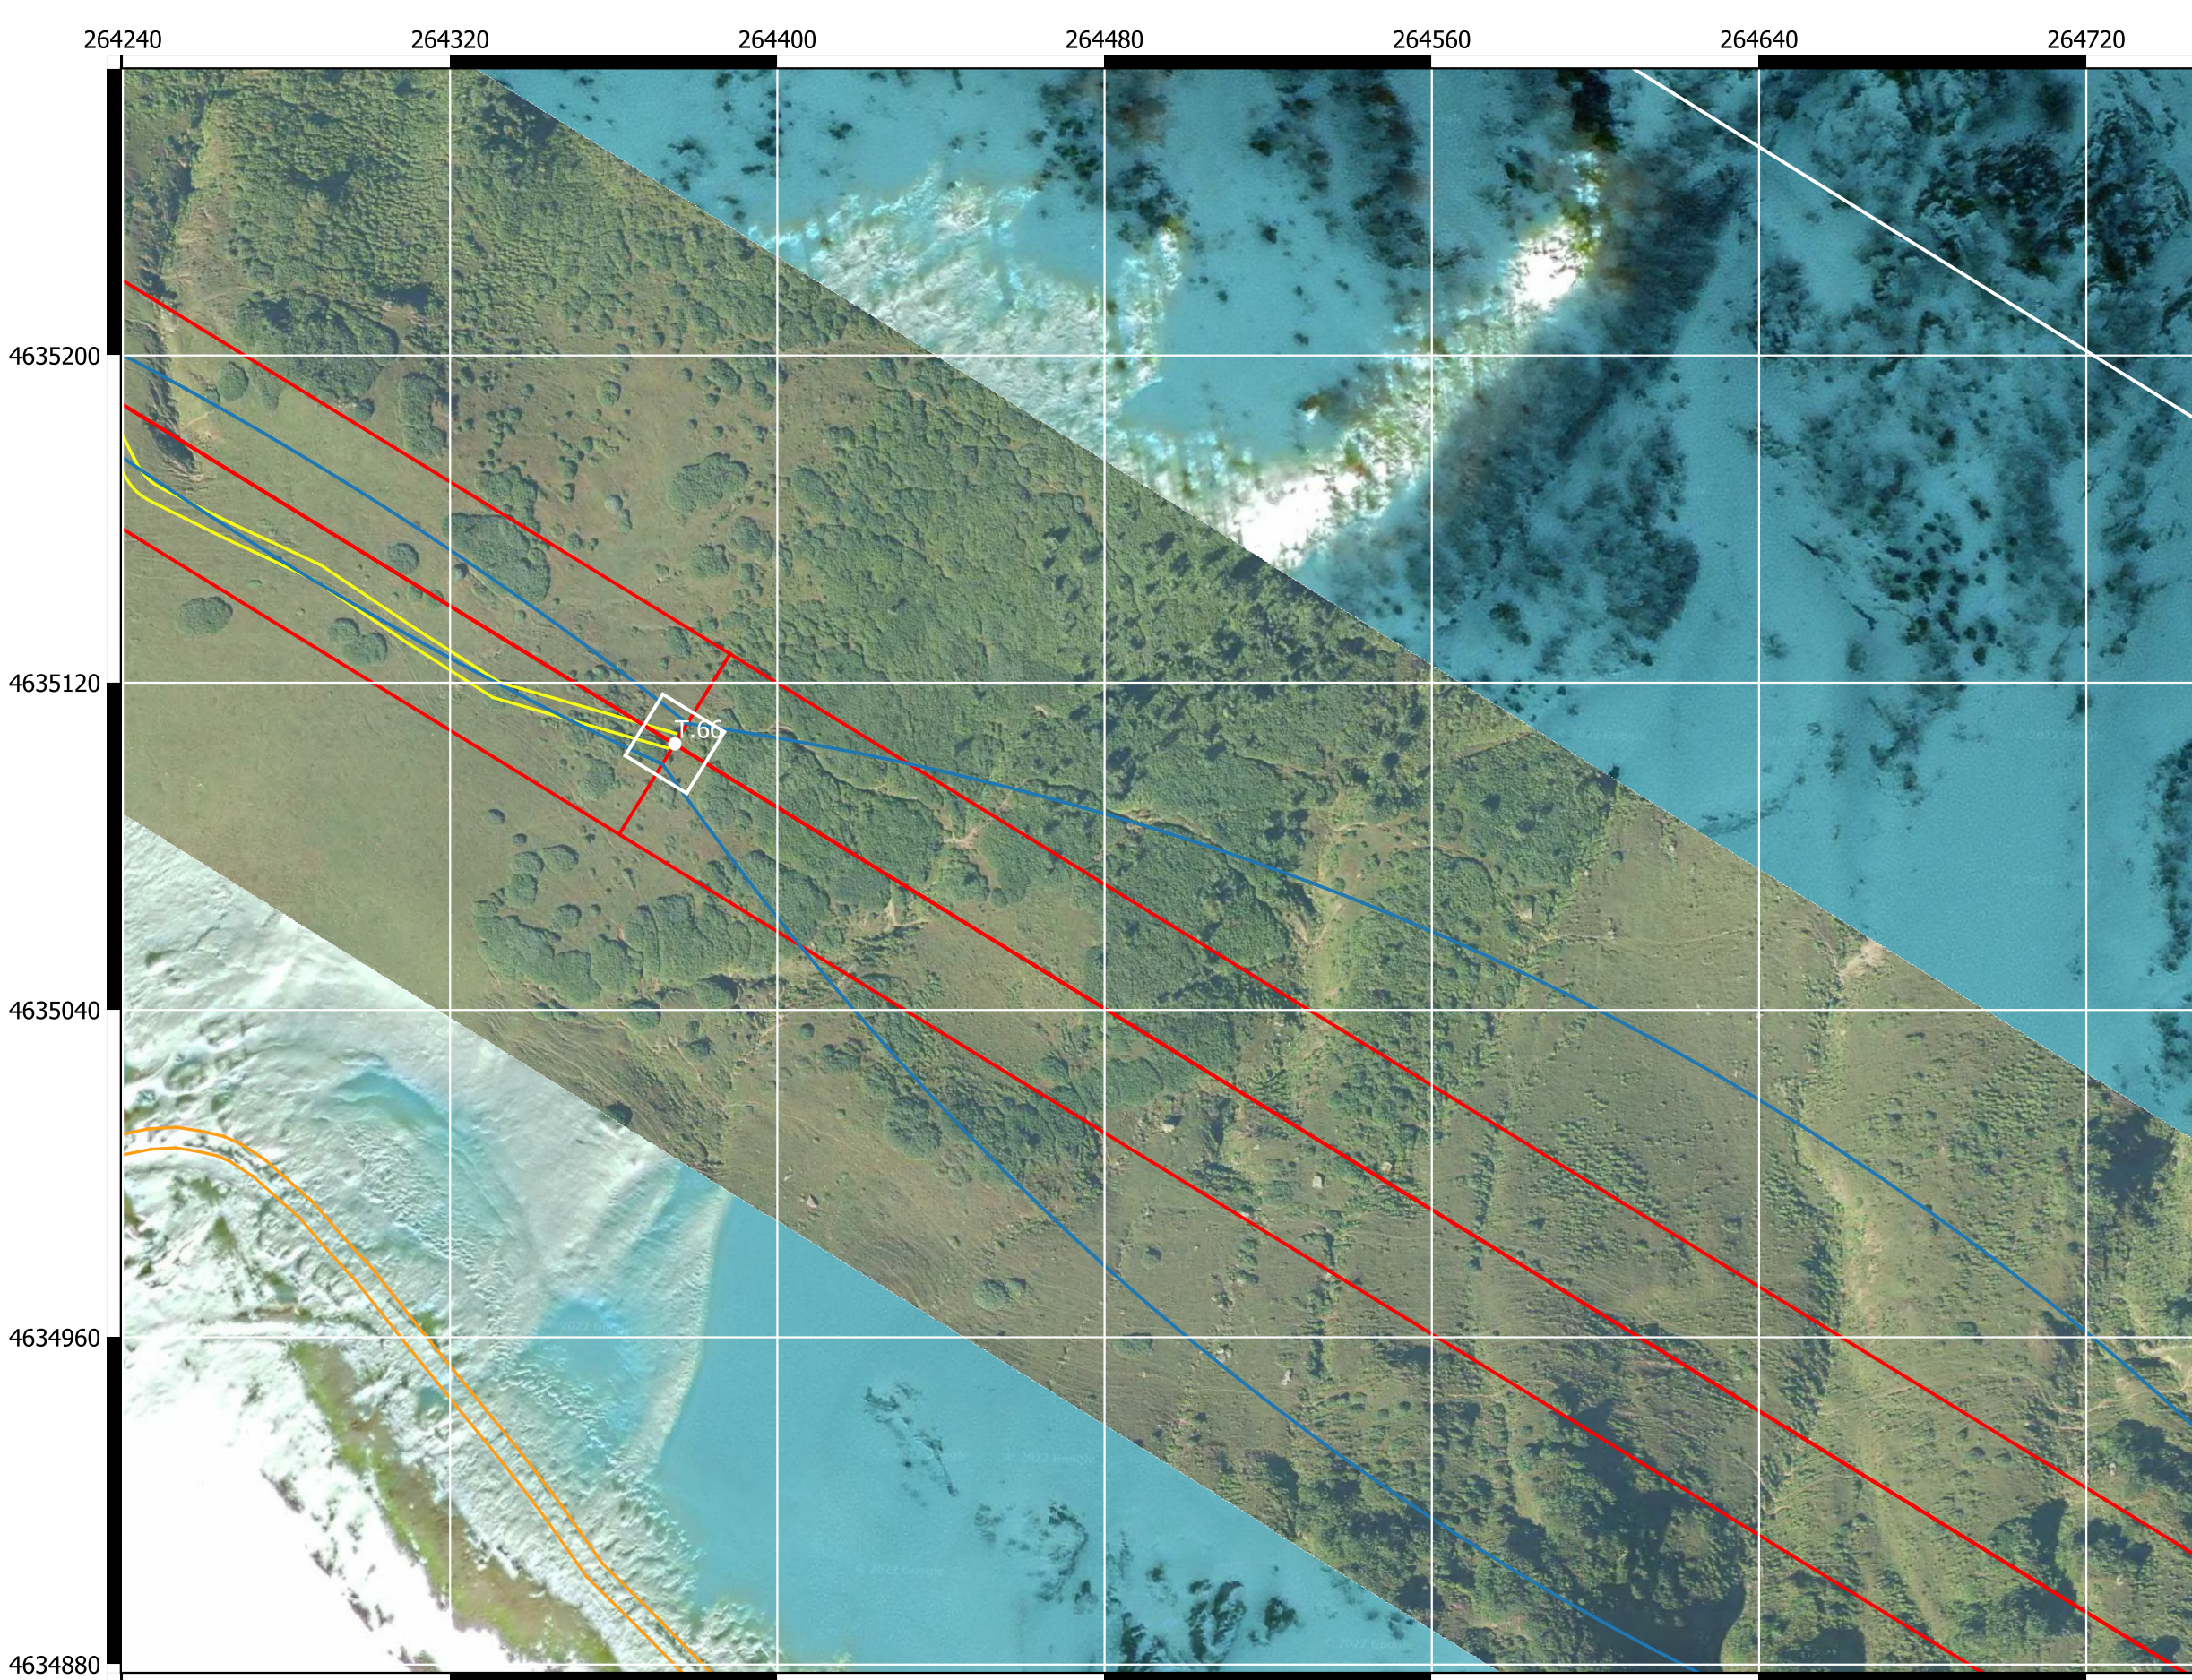


Legend

- მისასვლელი გზების
- არსებული გზა
- ასფალტის გზები და გომის გზის მშენებლობა
- გამტარი მაქსიმალური რხევა
- ხაზი
- სამირკველის ფართობი
- ანძის ადგილი

მასშტაბი : 1/1500

კოორდინატთა სისტემა : WGS 84/UTM Zone 38 N

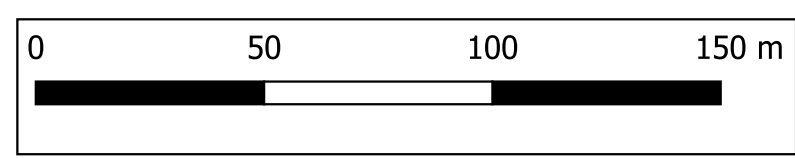

110 kv ორმაგი წრედის (D/C) ზედა ხაზის ოზურგეთის ქვესადგურიდან ზოტის
ჰიდროელექტრო სადგურზე დამაკავშირებლის მშენებლობა



MİTAŞ ENERGY