


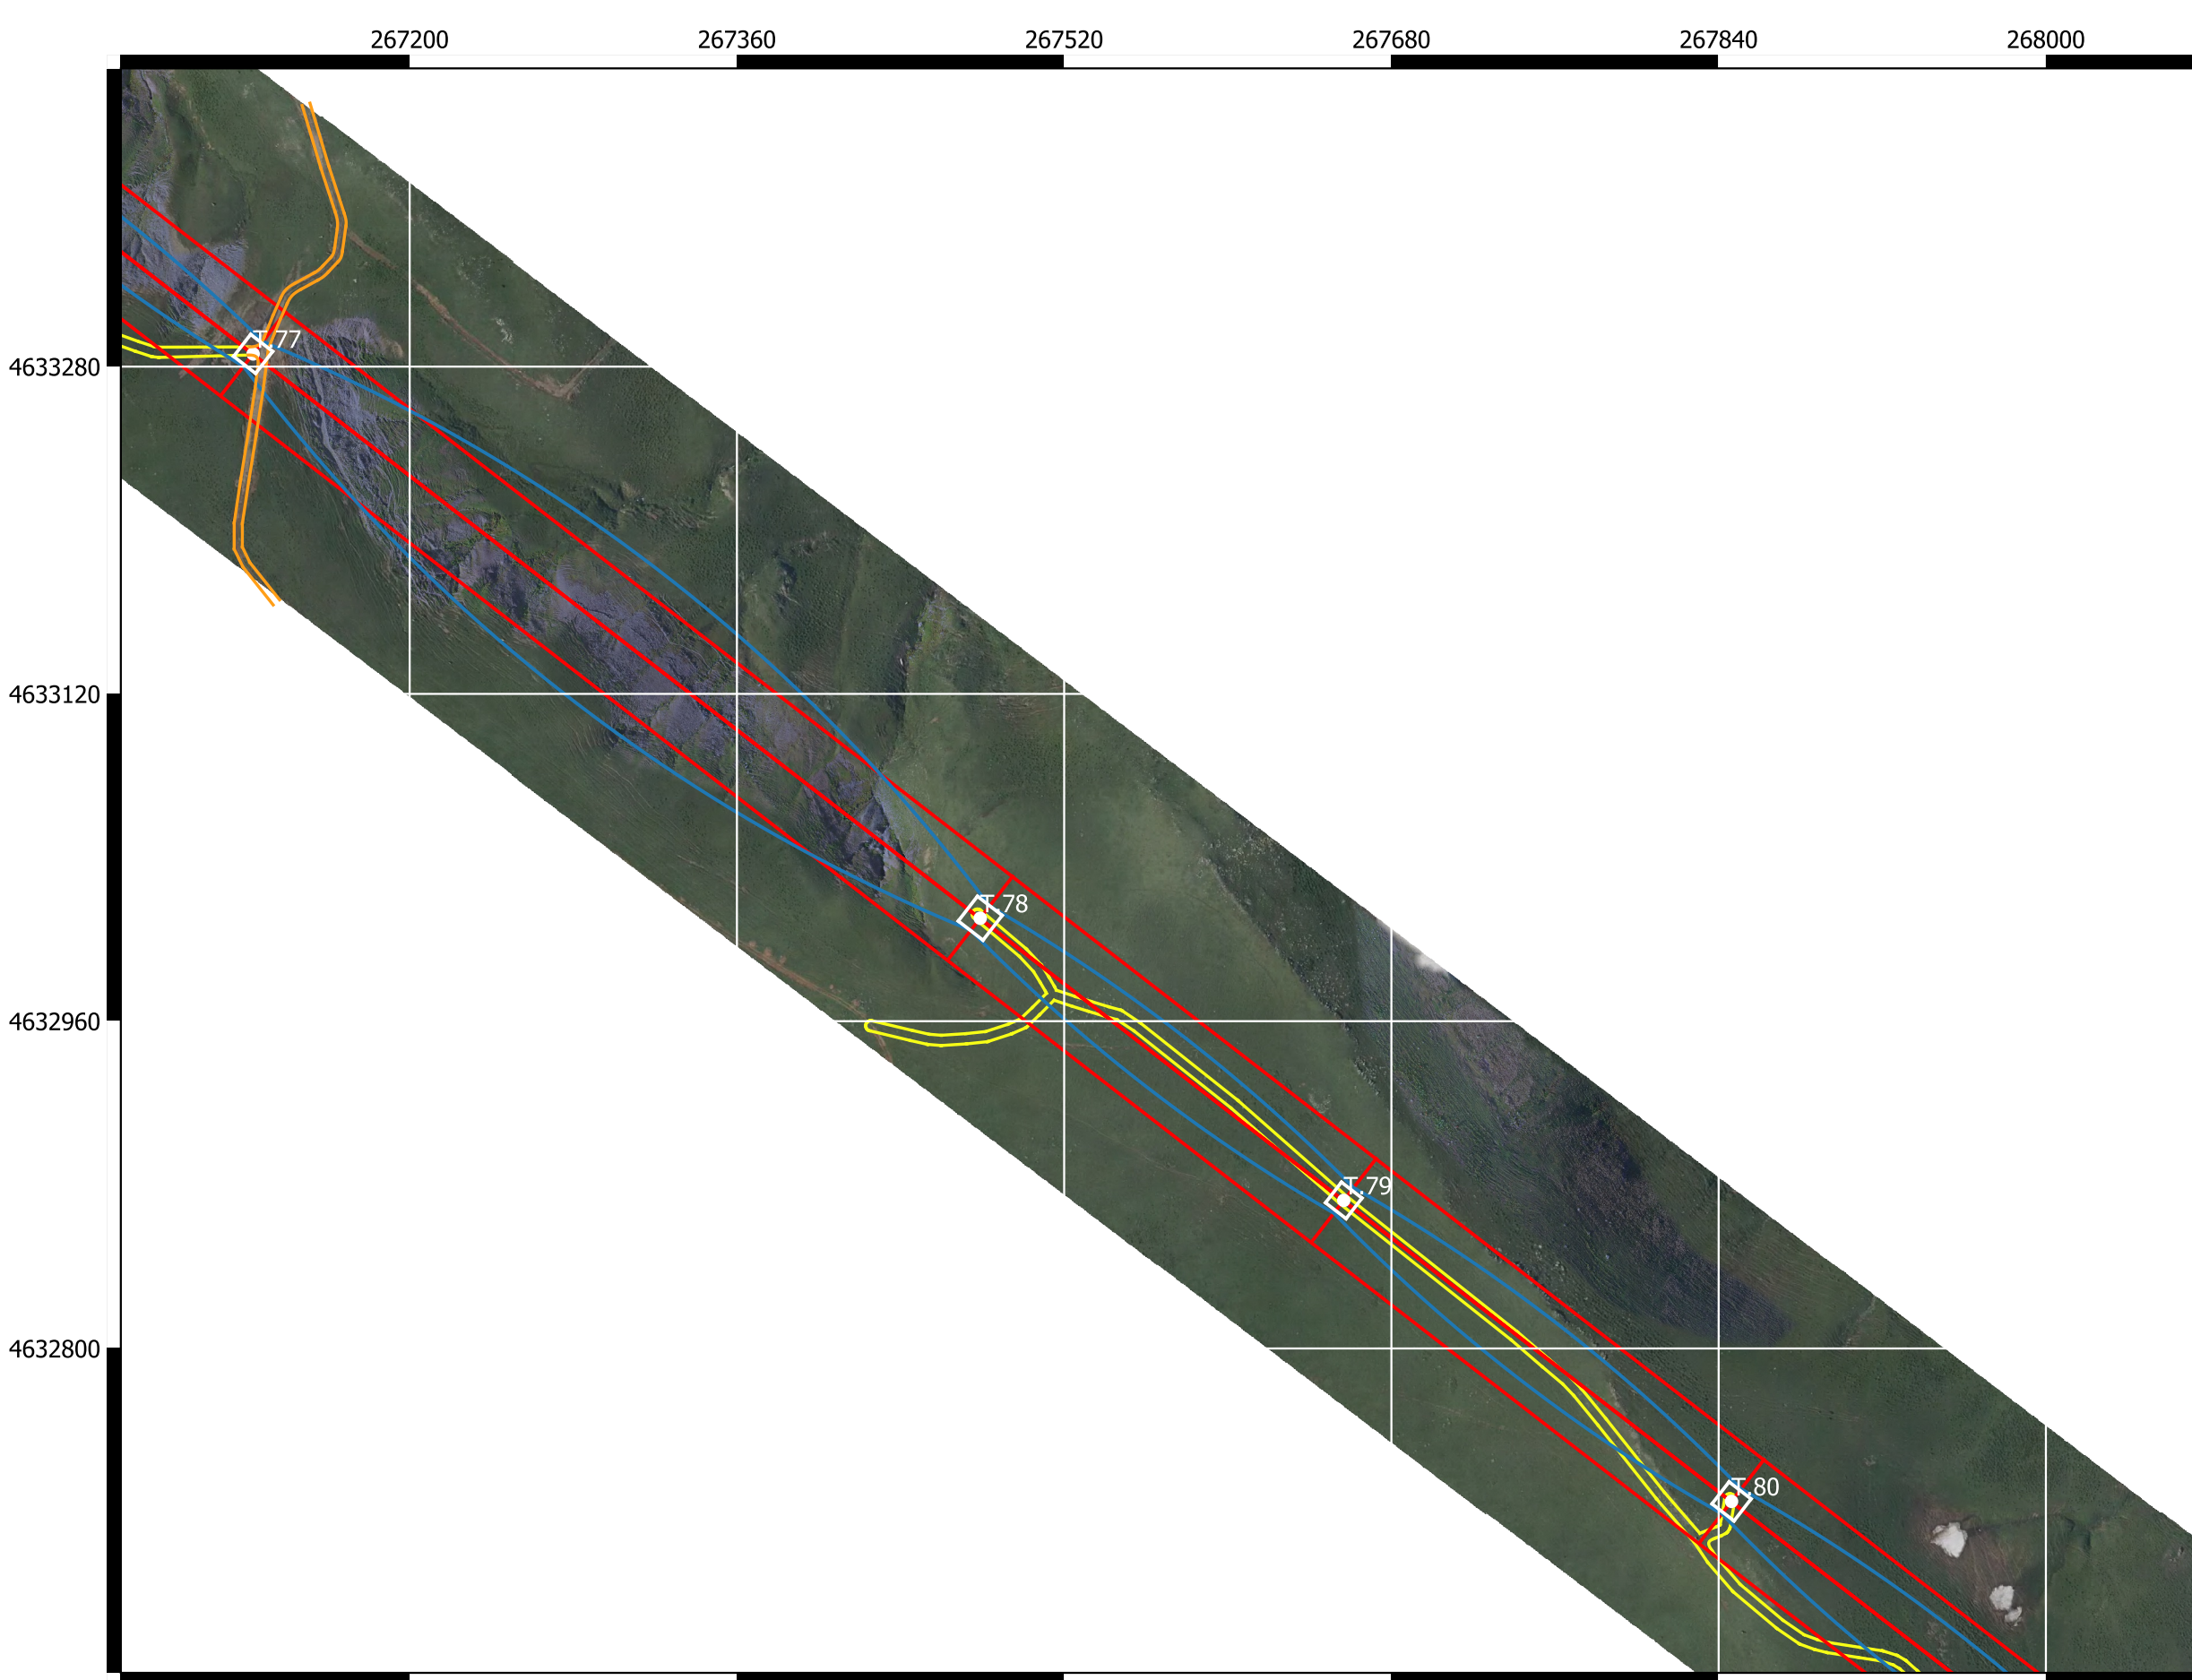

**Legend**

- მისასვლელი გზების
- არსებული გზა
- ასფალტის გზები და გომის გზის მშენებლობა
- გამტარი მაქსიმალური რხევა
- ხაზი
- სამიწველის ფართობი
- ანძის ადგილი

მასშტაბი : 1/3000

კოორდინატთა სისტემა : WGS 84/UTM Zone 38 N

0 100 200 300 m 110 kv ორმაგი წრედის (D/C) ზედა ხაზის ოზურგეთის ქვესადგურიდან ზოტის  
ჰიდროელექტრო სადგურზე დამაკავშირებლის მშენებლობა



**MİTAŞ ENERGY**