


ფანჩატურის საყრდენი მინ. 50 სმ-ზე უნდა იყოს ჩაბეტონებული გრუნტში.

2. ტრენაჟორი „ნიჩბოსანი“

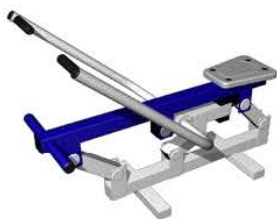

გაბარიტული ზომები	სიგრძე, სმ.	124
	სიგანე, სმ.	79
	სიმაღლე, სმ.	102
დასაშვები დატვირთვა არანაკლებ (კგ)		150

ტრენაჟორი განკუთვნილია ხელის, მკერდის, ზურგის კუნთების სავარჯიშოდ, ასევე გულ-სისხლძარღვთა სისტემისათვის.

სტრუქტურულად ტრენაჟორი დამზადებული უნდა იყოს ლითონის ზედა და ქვედა ჰორიზონტალური ძელების, ბერკეტული სისტემის, სავარძლის და სახელურების სახით.

კინემატიკურმა მოწყობამ არ უნდა დაუშვას სხეულის ნაწილების მოყოლა ტრენაჟორის მოძრავ და სტაციონარულ კვანძებს შორის.

3. ტრენაჟორი „სხეულის ამზიდი“



გაბარიტული ზომები	სიგრძე, სმ.	100
	სიგანე, სმ.	78
	სიმაღლე, სმ.	181
დასაშვები დატვირთვა არანაკლებ (კგ)		150


ტრენაჟორი განკუთვნილია გულმკერდისა და ხელის კუნთების სავარჯიშოდ.

სტრუქტურულად ტრენაჟორი დამზადებული უნდა იყოს ლითონის ბაზის, სადგამის, ბერკეტული სისტემის, სავარძლის და სახელურების სახით. უსაფრთხოების მიზნით, ტრენაჟორის მოძრავი ელემენტები ნაწილობრივ განთავსებული უნდა იყოს სადგამში. კინემატიკურმა მოწყობამ არ უნდა დაუშვას სხეულის ნაწილების მოყოლა ტრენაჟორის მოძრავ და სტაციონარულ კვანძებს შორის.


4. ტრენაჟორი „აზიდვა მკერდიდან“

გაბარიტული ზომები	სიგრძე, სმ.	108
	სიგანე, სმ.	78
	სიმაღლე, სმ.	180

ღოთონის გარე კიბის მოწყობა

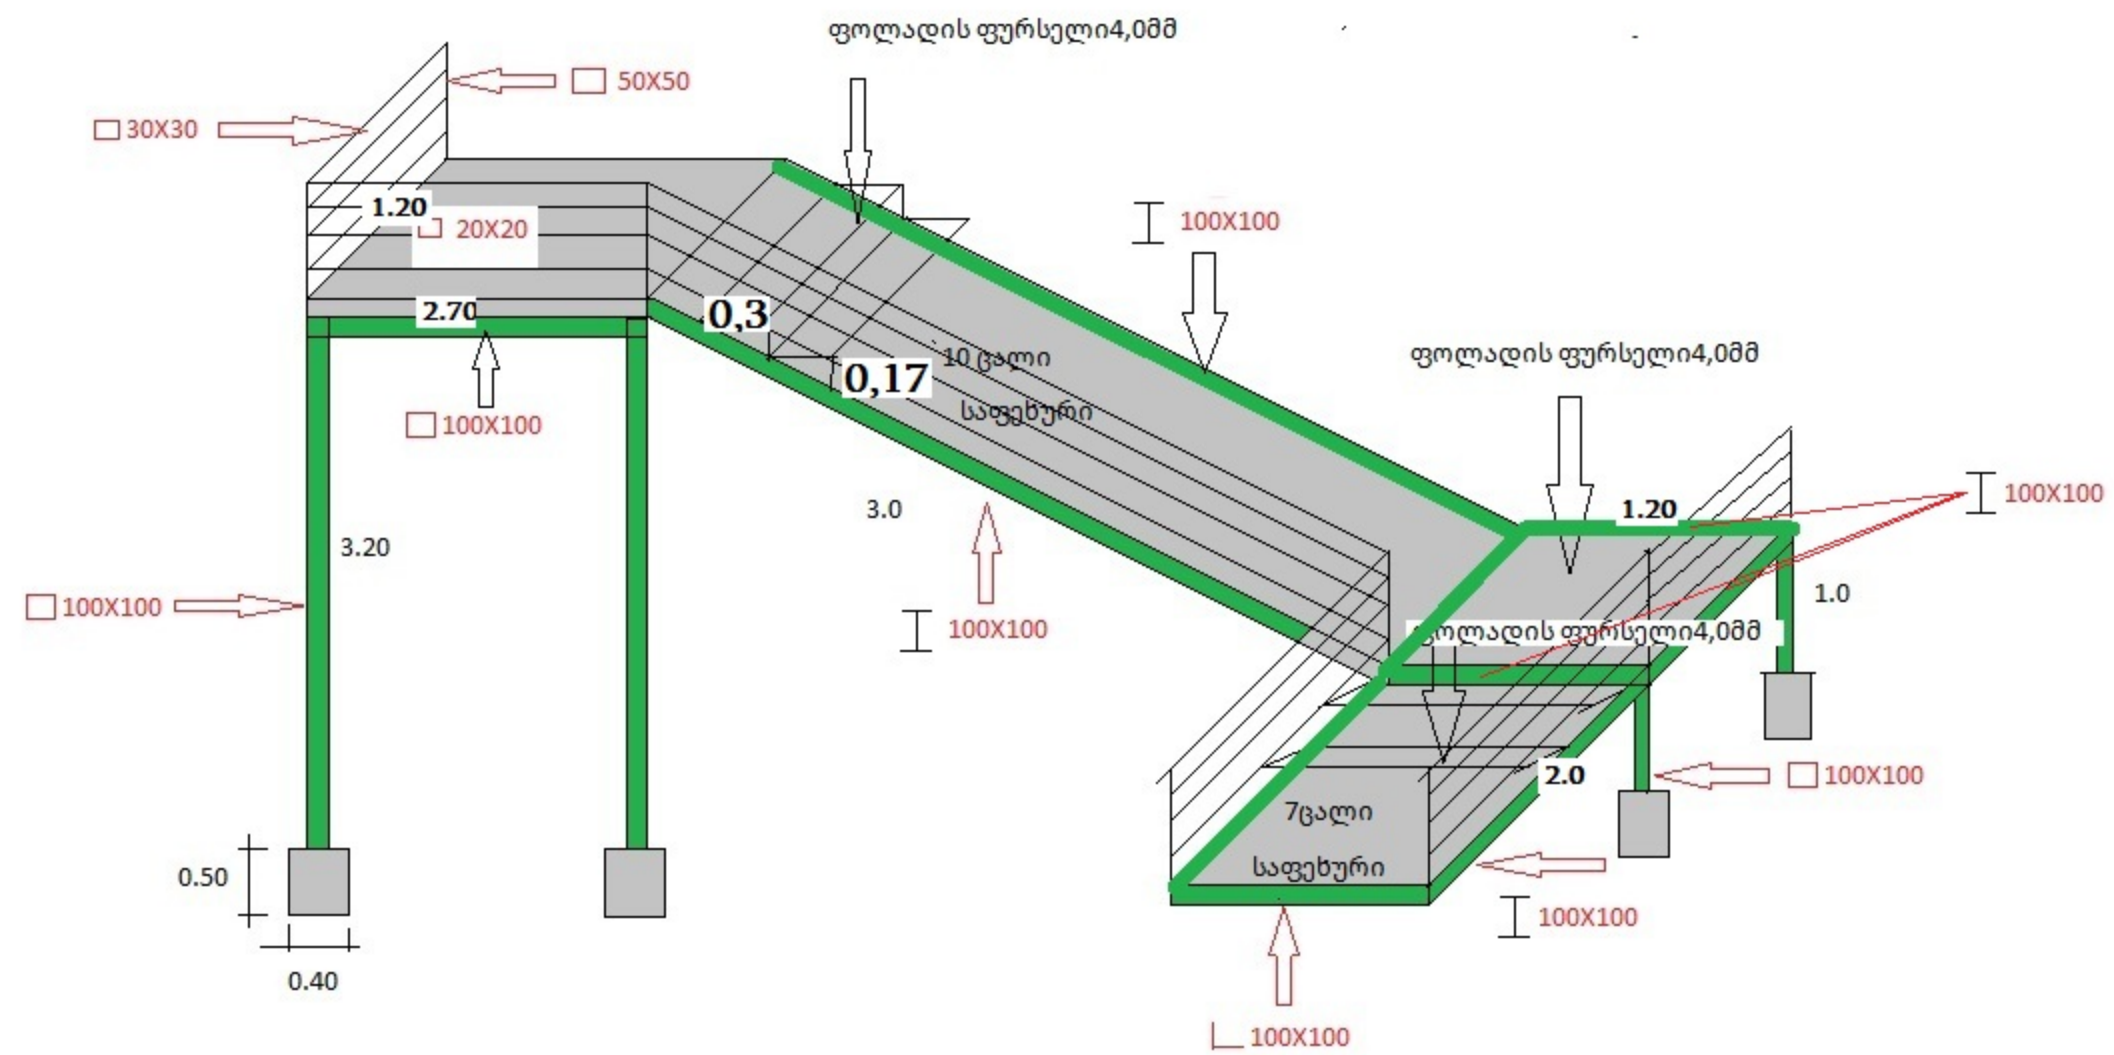

ლოთონის გარე კიბის მოწყობა

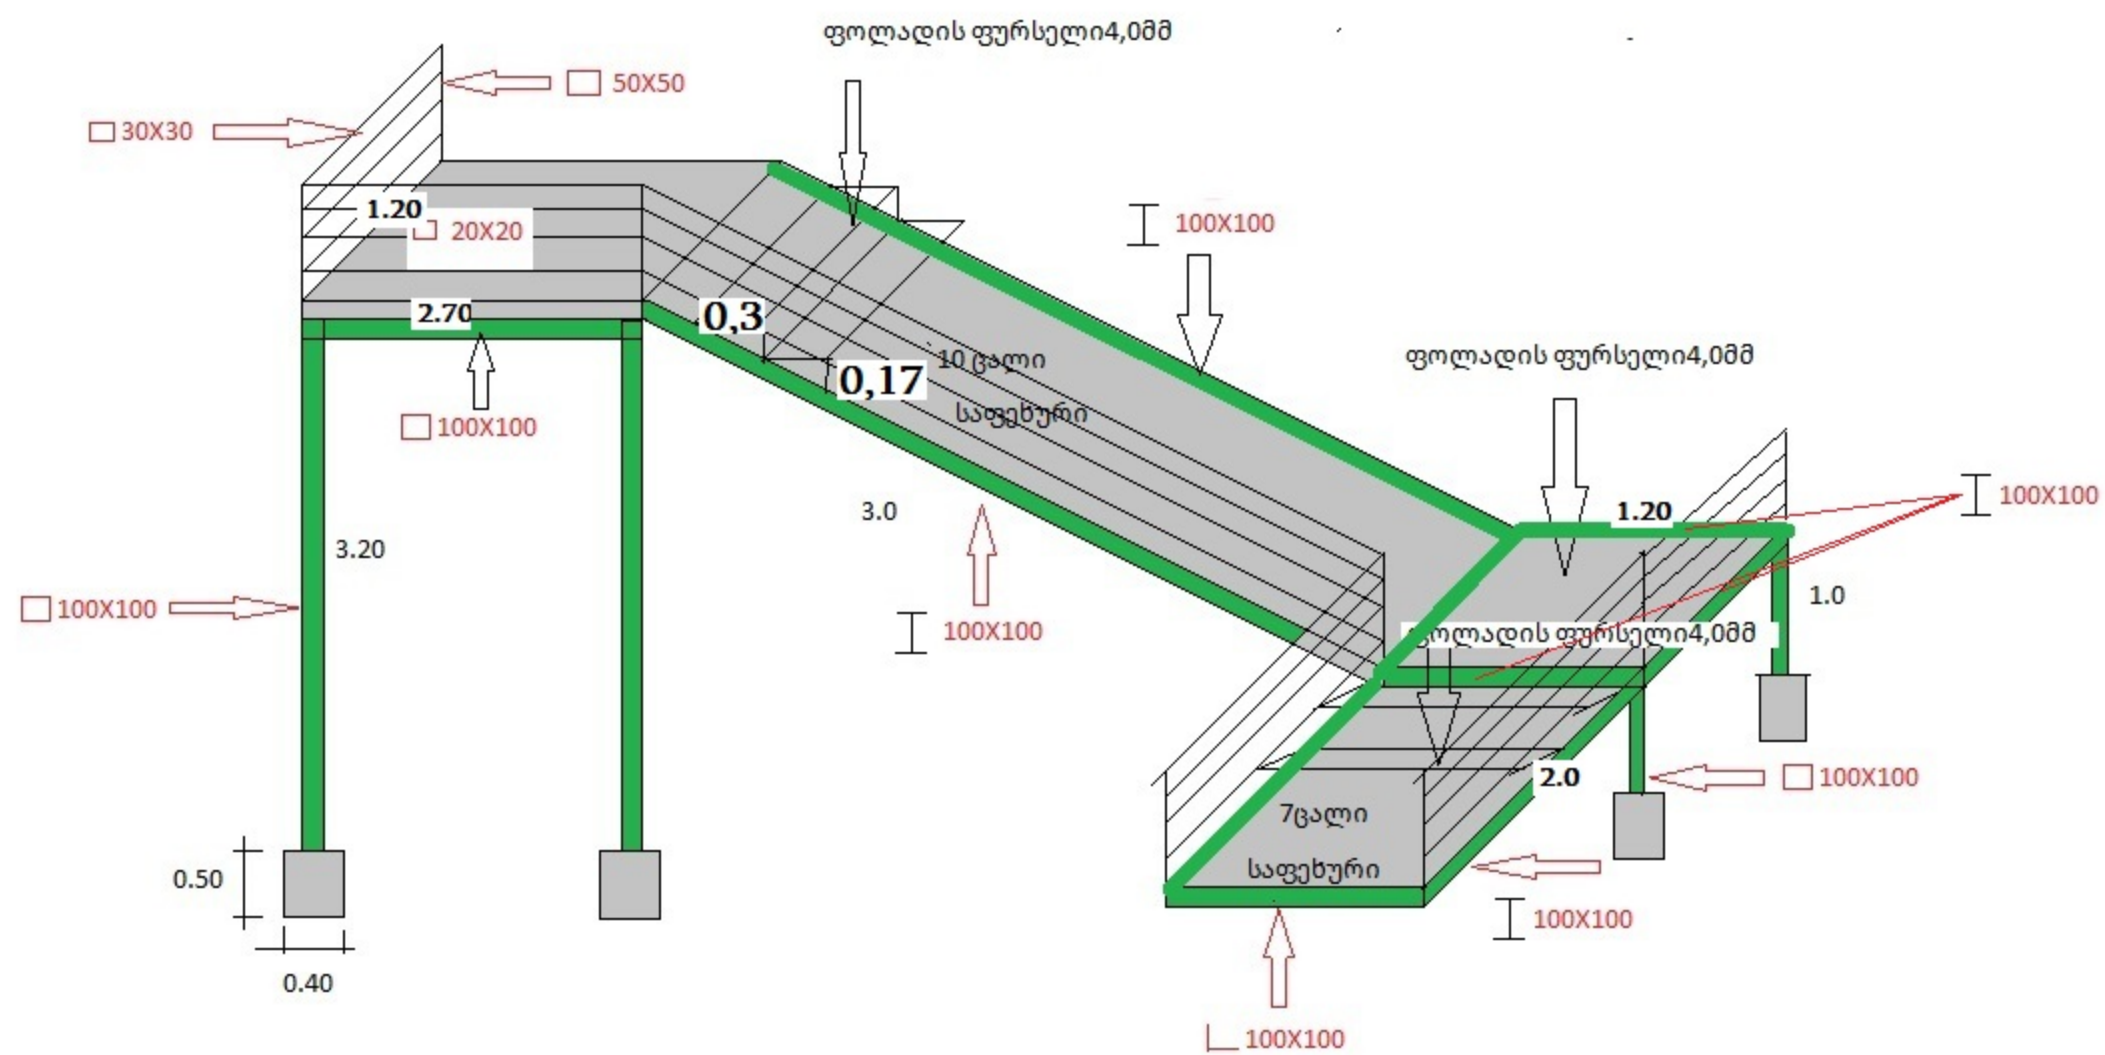



მოეწეოს . ატრაქციონი და განთავსდეს კაუჩუკის საფარზე

თანამდებობა	გვარი	ხელმოწერა	პროექტის სახელწოდება			
დირექტორი	დ. ქობულაძე		სოფ. ცინარეთის ცენტრის მოწყობა			
არქიტექტორი	დ. ქობულაძე		დამკვეთი : შუახევის მუნიციპალიტეტი			
კომპ. ვიზუალიზაცია	რ. ბერიძე					
„ TAKE SHAPE „	„ მიილოს ფორმა „	ფურცლები		თარიღი	11.24.2021	
		მასშტაბი			1:100	

წაგლანის ცენტრის გეგმა

საპროექტო განათების
გომი 7 ცალი

არსებულ სარეაბილიტაციო
სოფლის ცენტრის შენობა

არსებული სარეაბილიტაციო
ღონე 31 მ

საპროექტო ღირებ
დებორატიული 62 მ

გოთიონის ღ=420 მმ მთლი-

გოთიკის ცხაპრი

რკინაგზების სანიაღვრე ღარი

რკინაგზების ჯა

რ/კ გეოგრაფიის საზღვრის
მოწყობა მოქმედებს
1062 მ2

19. 8

47. 22

12


27. (

 ՀՀ «ԿԵՆՏՐԱԼԻՆԻ» ԶԵՐՈՅԻՆ ԵՎ ՈՐԻՆ ԸՆԴՀԱՆՈՒՐ ԿՆԴՐԱԿԱՆ ԿԵՆՏՐՈՆ Ե/Հ 417880154, ԵՐԱՅ: 598 380 774 email: Nikoiz_1@mail.ru	ԴՅԱՆՑՅՈՒ ՅԻՇՈՒՄԱՆՈՒԹՅՈՒՆ ԿԱՆԸՆԱԾՈՒ ԸՆԴՀԱՆՈՒՐ ԶԵՐՈՅԻՆ ԿԵՆՏՐՈՆ		
	ԸՆԾԵՐՈՒ ԶԵՆՑՑ		
ԶԵՆՑՅՈՒԹՅՈՒՆ ԶԾ. ՈՇՈՇՅՈՒՆ	Ե. ՏՅԱՆՑՅՈՒ Ո. ԿԱՆԸՆԱԾՈՒՆ		ԴՅԱՆՑՅՈՒ N2
			ԶԵՆՑՅՈՒ ԶԵՆՑՅՈՒ
			ԴՅԱՆՑՅՈՒ ՅԻՇՈՒՄԱՆՈՒԹՅՈՒՆ

საპარკო ბენქი



შპს წყალმომარაგება 2013 ბუღალტრის რ/ს ნომ. 010/010/010 ს/კ 417880154; ტელ: 598 380 774 email: Nikoloz_L@mail.ru			დაგეგმვა და მონიტორინგის განყოფილება ტერიტორიის კომპლექსი		
დირექტორი			საპარკო სკამი		
მთ. ინჟინერი			დაგეგმვა		შეკეთება
			№11		
			შპს წყალმომარაგება 2013		მთ. ინჟინერი

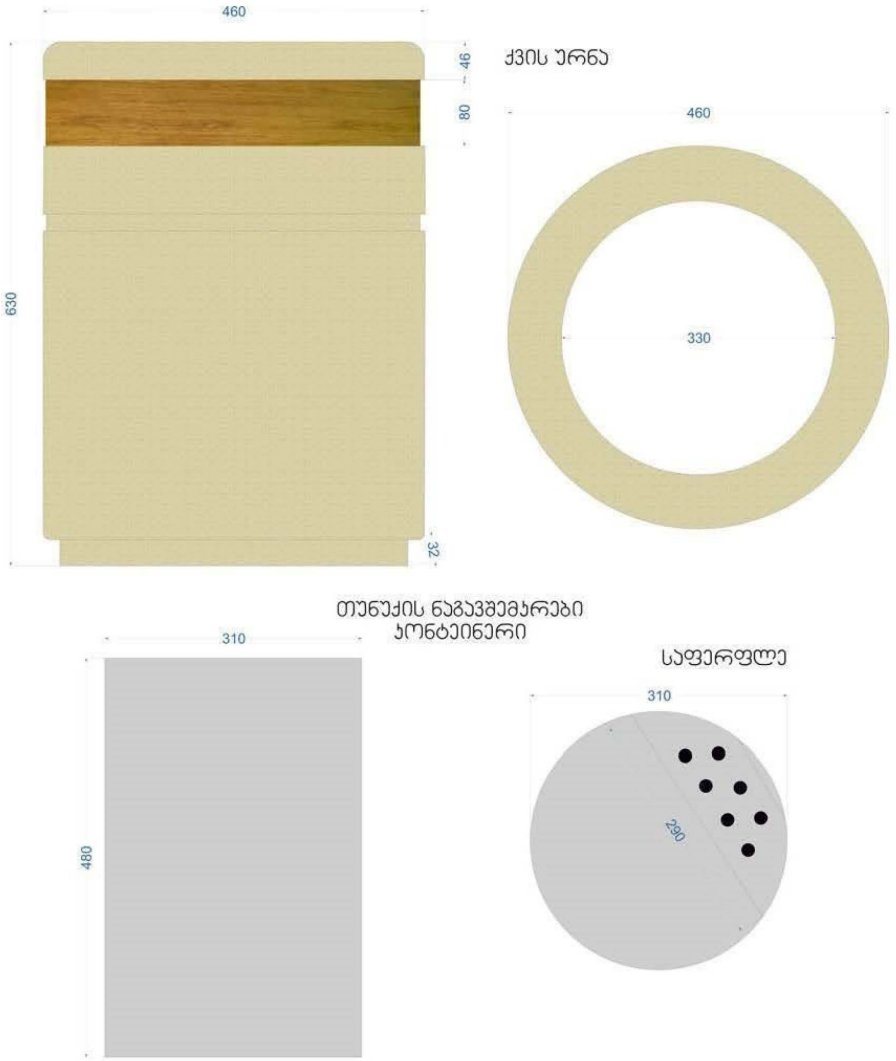

	შპს „წყალმომცემი 2013“ გორის რ-60 ს/მ: თბილისი ს/კ 417880154, ტელ: 598 380 774 email: Nikoloz_I@mail.ru		შპს-ის მფლობელობის წყალანთი ცენტრის და მომსახურე ტერიტორიის კეთილშეიქმება	
			ნაპის ურე	
დირექტორი	რ. ლავანი	დამკვეთი	შუამდგომელი A3	
მმ. ინჟინერი	ო. ჯაფარიძე		№12	
		შპს-ის მფლობელობის	მამუტაძე	თარიღი