


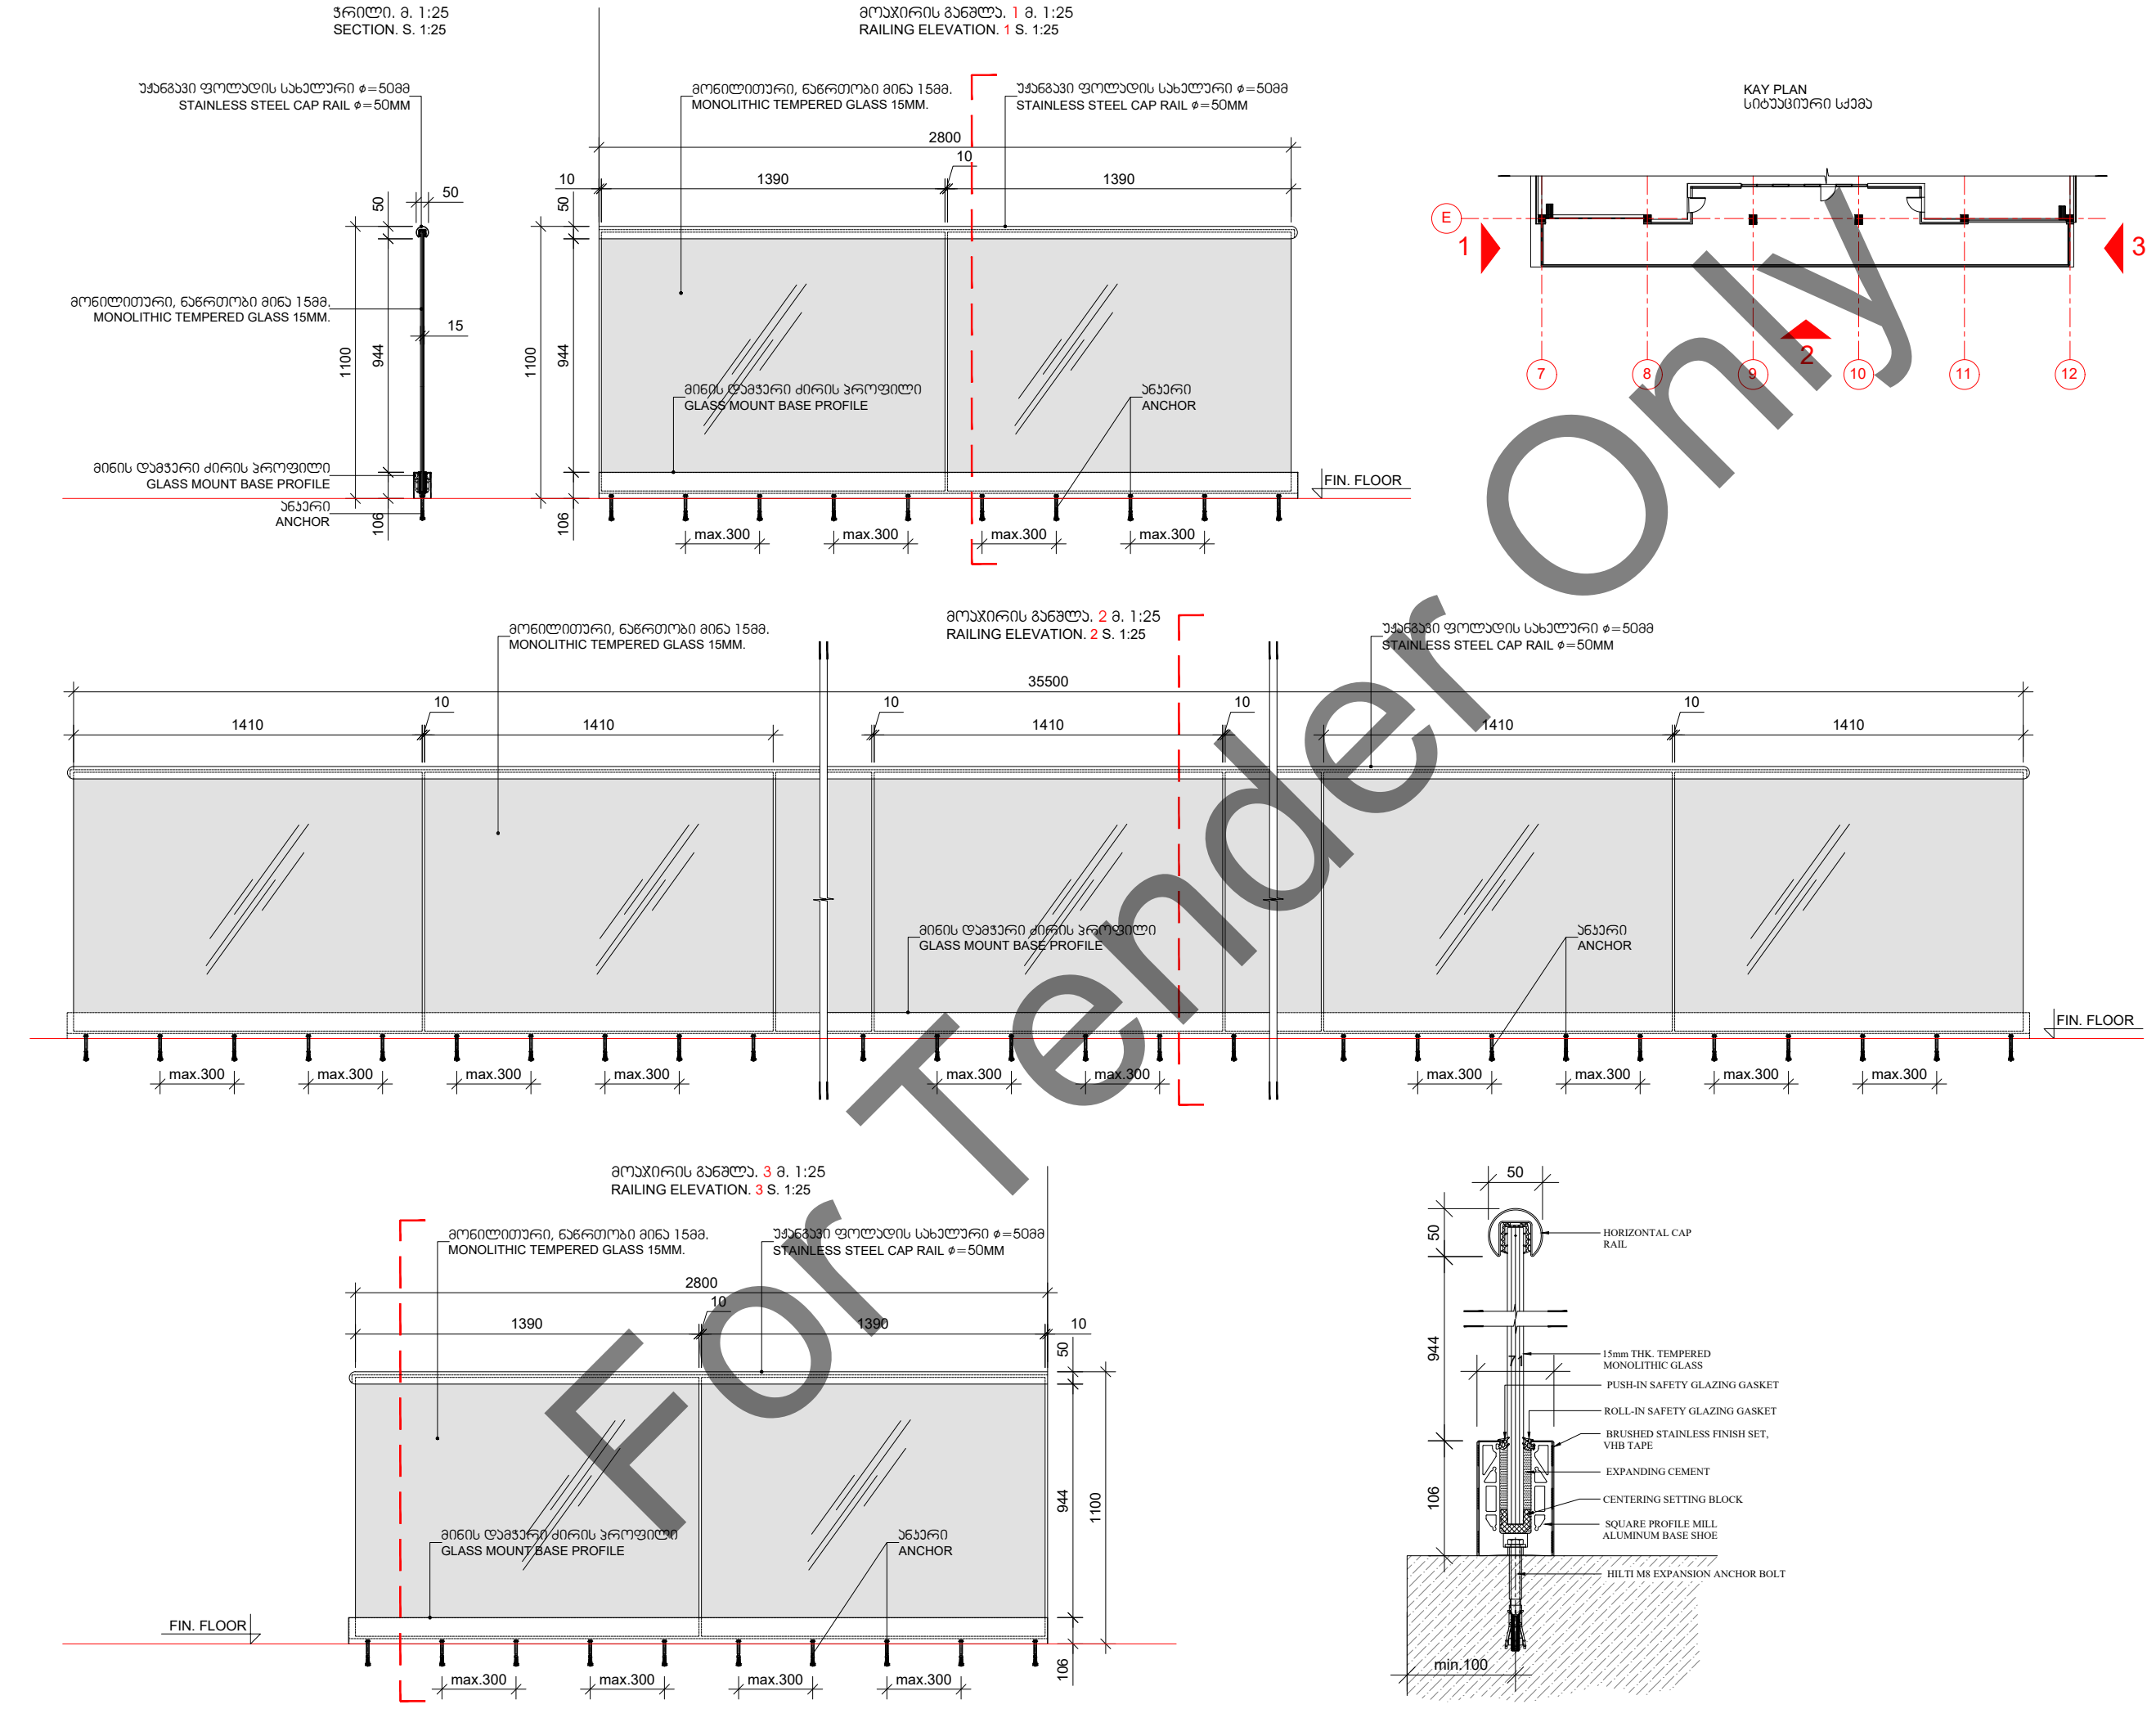

შპს "არტსტუდიო პროექტი"
Artstudio Project Ltd
#3 Z.Sakandelidze Str. 0179 Tbilisi, Georgia
T +995 32.915254
info@artstudio.ge
www.artstudio.ge

სტრუქტურული ნაწილის პროექტი
Structural Consultant
შპს "კუბიკონი"
Cubicon
T +995 591 116 444
info@cubicon.ge
www.cubicon.ge

მან პროექტი
MEP Consultant
Baltic Business Development
T +995 32 2 222 312
info@bbd.ge
www.bbd.ge

სახანძრო უსაფრთხოების პროექტი
FLS Consultant
UNIVA
Fire Protection & Life Safety Consultancy Services
T +90 532 509 59 38
info@univa.gen.tr
www.univa.gen.tr

ინტერიორის დიზაინი
Interior Design
შპს "არტსტუდიო პროექტი"
Artstudio Project LLC
T+995 32 915254
info@artstudio.ge
www.artstudio.ge

ლანდშაფტის დიზაინი
Landscape Design
შპს "არტსტუდიო პროექტი"
Artstudio Project LLC
T+995 32 915254
info@artstudio.ge
www.artstudio.ge

ლანდშაფტის დიზაინის პროექტი
Landscape design consultant
გვანტა ხელაძე
Gvantsa Kheladze
პროექტორი
Vertical planner
თამაზ ბუჩუკური
Tamaz Buchukuri

კლიენტი
CLIENT
UNOPS


გერმანიის პროექტების მომსახურების ოფისი
The United Nations Office for Project
Services ("UNOPS")
T +995 32 225 11 26
elenea@unops.org
georgia.un.org

პროექტის სახელწოდება:
PROJECT NAME
აღმოსავლეთი პარტნიორობის პროექტი
სკოლა
EASTERN PARTNERSHIPLEUROPEAN
SCHOOL
პროექტის ადგილი:
PROJECT LOCATION
თბილისი, ლისის ბაის მიმდებარე
LISI LAKE SITE, TBILISI, GEORGIA
ფაზა/PHASE
<DD> დეტალური/DETAILED
სექტორი/SECTOR
საგანმანათლებლო
EDUCATIONAL

პროექტის N
PROJECT N:
RFP/2021/19918
თარიღი:
DATE:
21.03.2022
დანიშნულება
Drawn by
T.K
შეამოწმა
Checked by
O.S
სათემატიკა
Title
GLASS RAILING (RA-02) DETAIL
შპსის მომსახურების (RA-02) დეტალი

A-602RA

A3

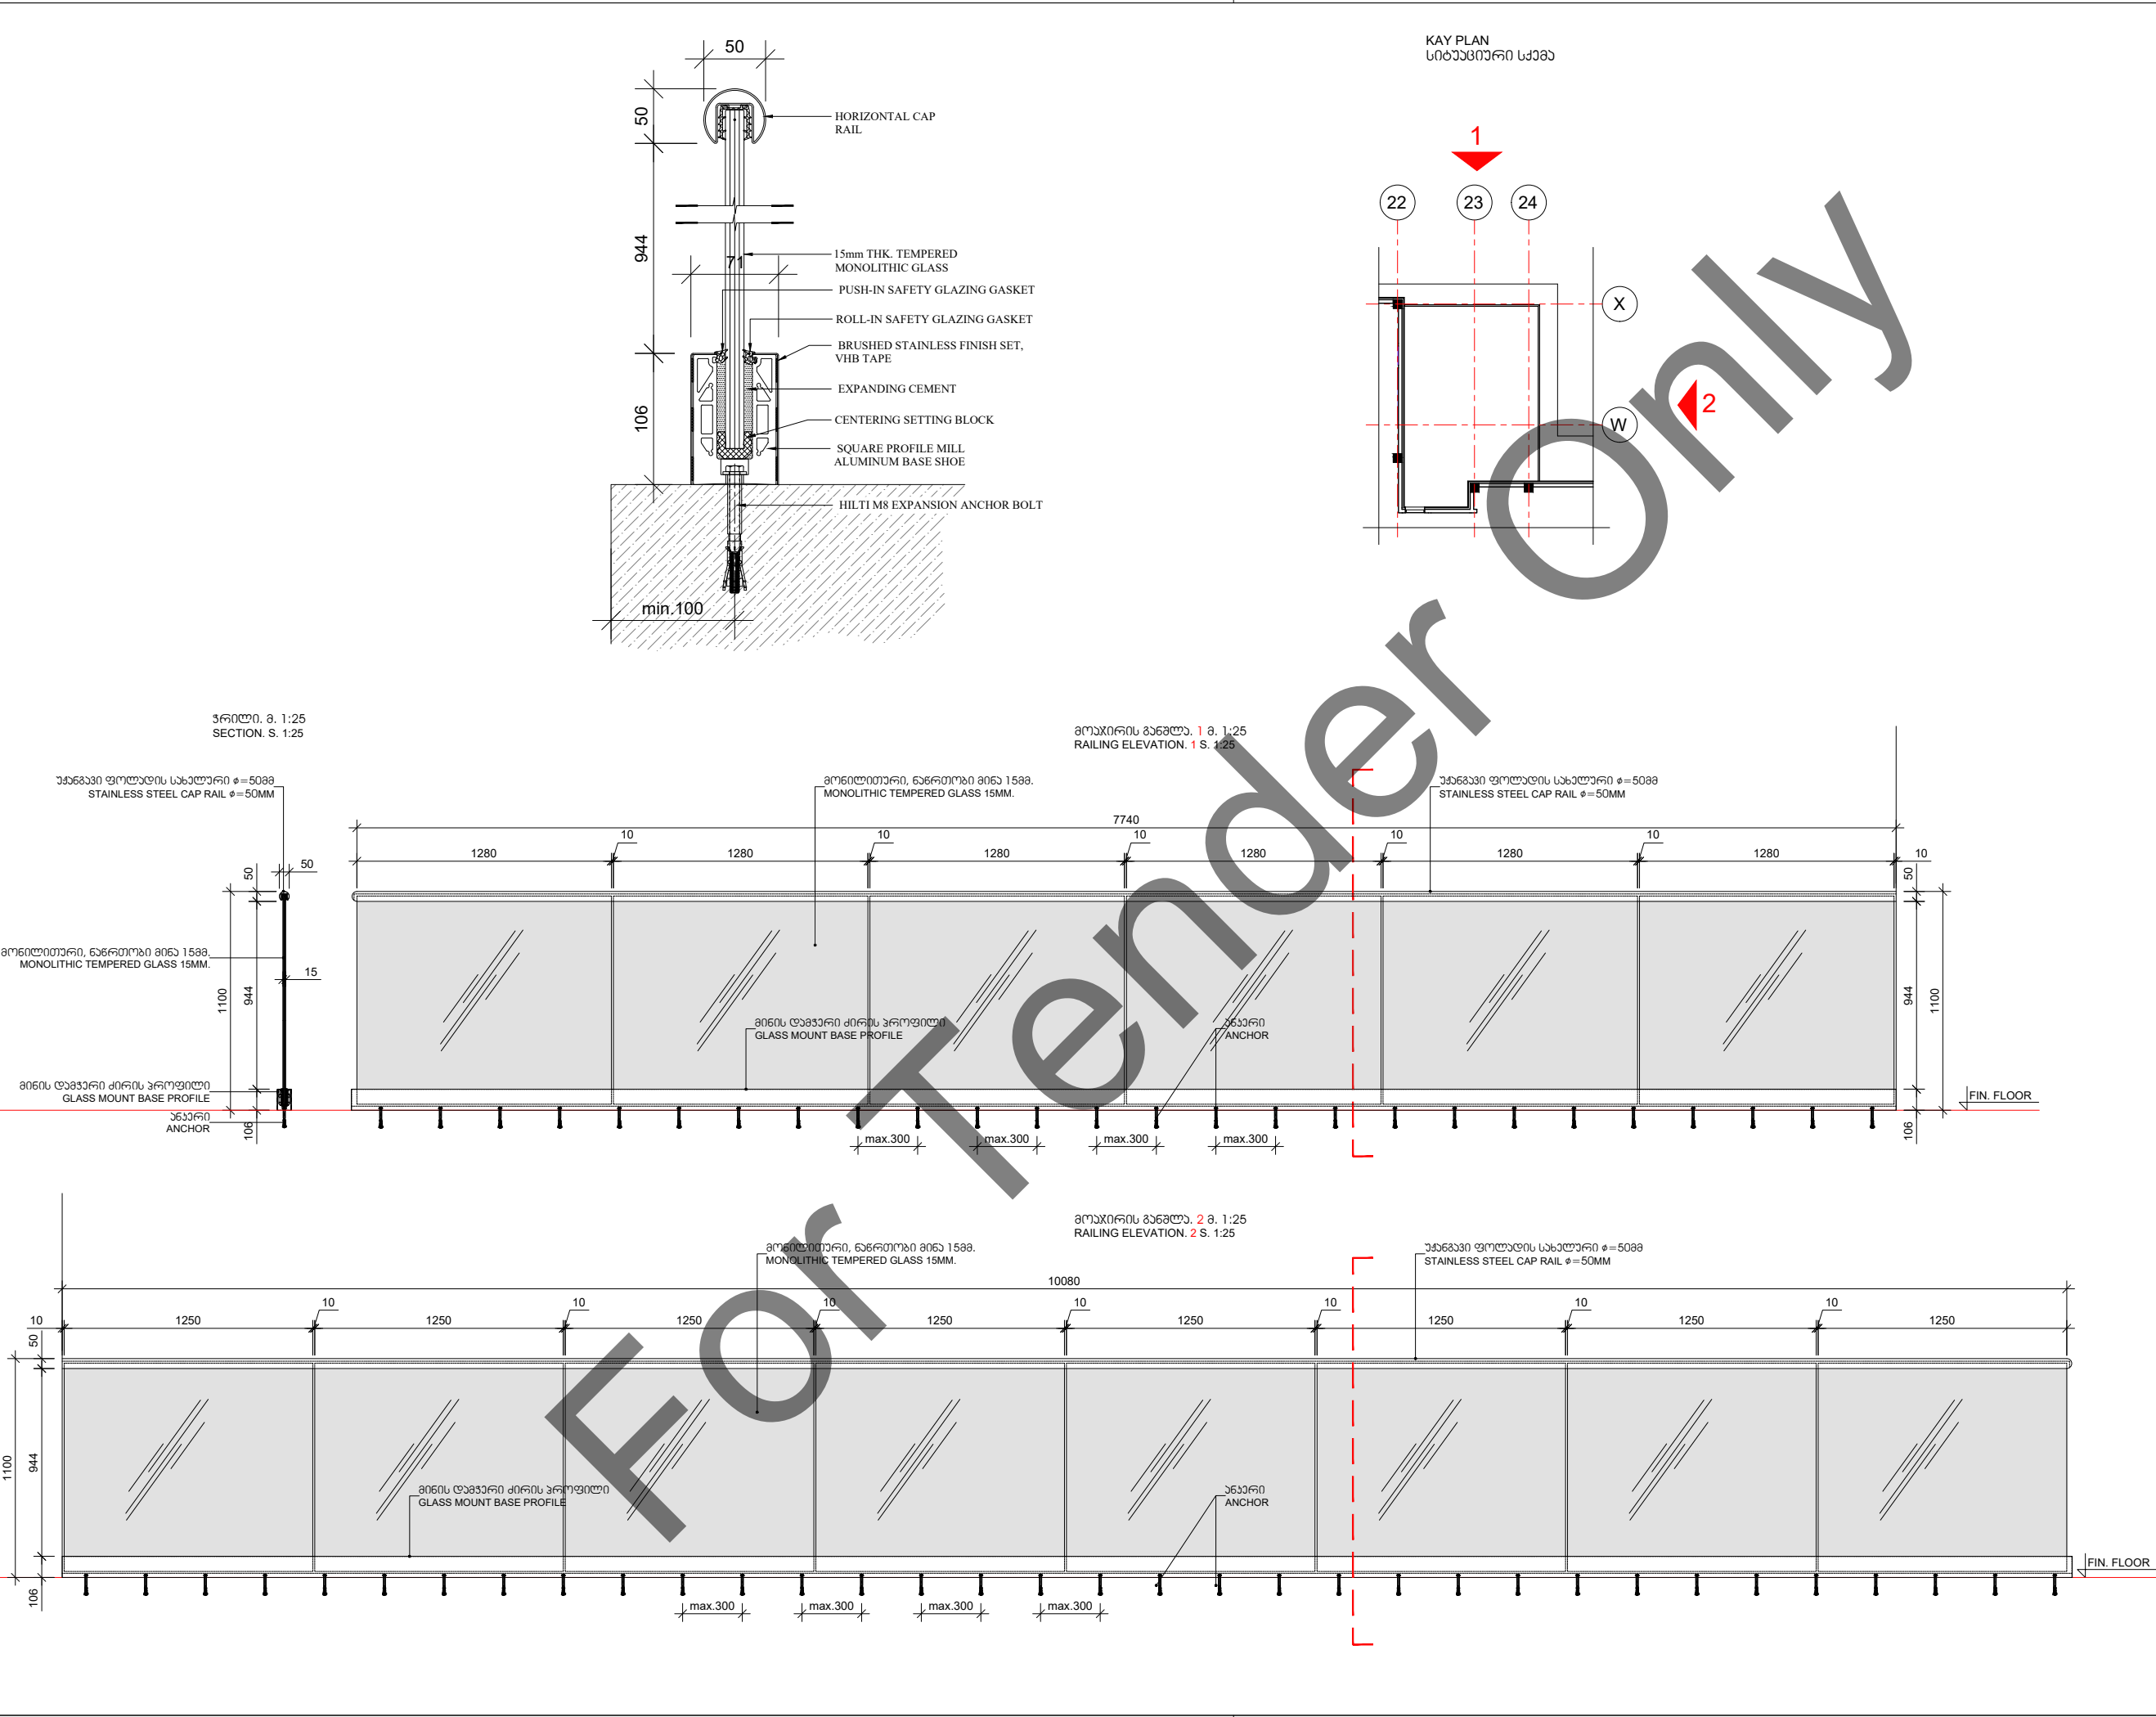

შპს "არტსტუდიო პროექტი"
Artstudio Project Ltd
#3 Z.Sakandelidze Str. 0179 Tbilisi, Georgia
T +995 32.915254
info@artstudio.ge
www.artstudio.ge

სტრუქტურული ნაგებობის პროექტი
Structural Consultant
შპს "კუბიკონი"
Cubicon
T +995 591 116 444
info@cubicon.ge
www.cubicon.ge

სტრუქტურული ნაგებობის პროექტი
MEP Consultant
Baltic Business Development
T +995 32 2 222 312
info@bbd.ge
www.bbd.ge

სტრუქტურული ნაგებობის პროექტი
FLS Consultant
UNIVA
Fire Protection & Life Safety Consultancy Services
T +90 532 509 59 38
info@univa.gen.tr
www.univa.gen.tr

ინტერიორის დიზაინი
Interior Design
შპს "არტსტუდიო პროექტი"
Artstudio Project LLC
T+995 32 915254
info@artstudio.ge
www.artstudio.ge

ლანდშაფტის დიზაინი
Landscape Design
შპს "არტსტუდიო პროექტი"
Artstudio Project LLC
T+995 32 915254
info@artstudio.ge
www.artstudio.ge

ლანდშაფტის დიზაინის პროექტი
Landscape design consultant
გვანტა ხელაძე
Gvantsa Kheladze
3D რენდერინგის დამამუშავებელი
Vertical planner
თამაზ ბუჩუკური
Tamaz Buchukuri

დამკვეთი
CLIENT
UNOPS

გარეული პროექტების მომსახურების ოფისი
The United Nations Office for Project
Services ("UNOPS")
T +995 32 225 11 26
elenea@unops.org
georgia.un.org

პროექტის სახელწოდება:
PROJECT NAME
აღმოსავლეთი პარტნიორობის პროექტი
სკოლა
EASTERN PARTNERSHIPLEUROPEAN
SCHOOL

პროექტის ადგილი:
PROJECT LOCATION
თბილისი, ლისის ტბის მიმდებარე
LISI LAKE SITE, TBILISI, GEORGIA

ფაზა/PHASE
<DD> დეტალური/DETAILED
საგანმანათლებლო
EDUCATIONAL

პროექტის N
PROJECT N:
RFP/2021/19918

თარიღი:
DATE:
21.03.2022

დამამუშავებელი
Drawn by
T.K

შეამოწმა
Checked by
O.S


სათაური
Title
GLASS RAILING (RA-03) DETAIL
შპსის მოაჯირის (RA-03) დეტალი

A-603RA


A3




მოაჯირის ჰრელი მ. 1:10
RAILING SECTION S. 1:10

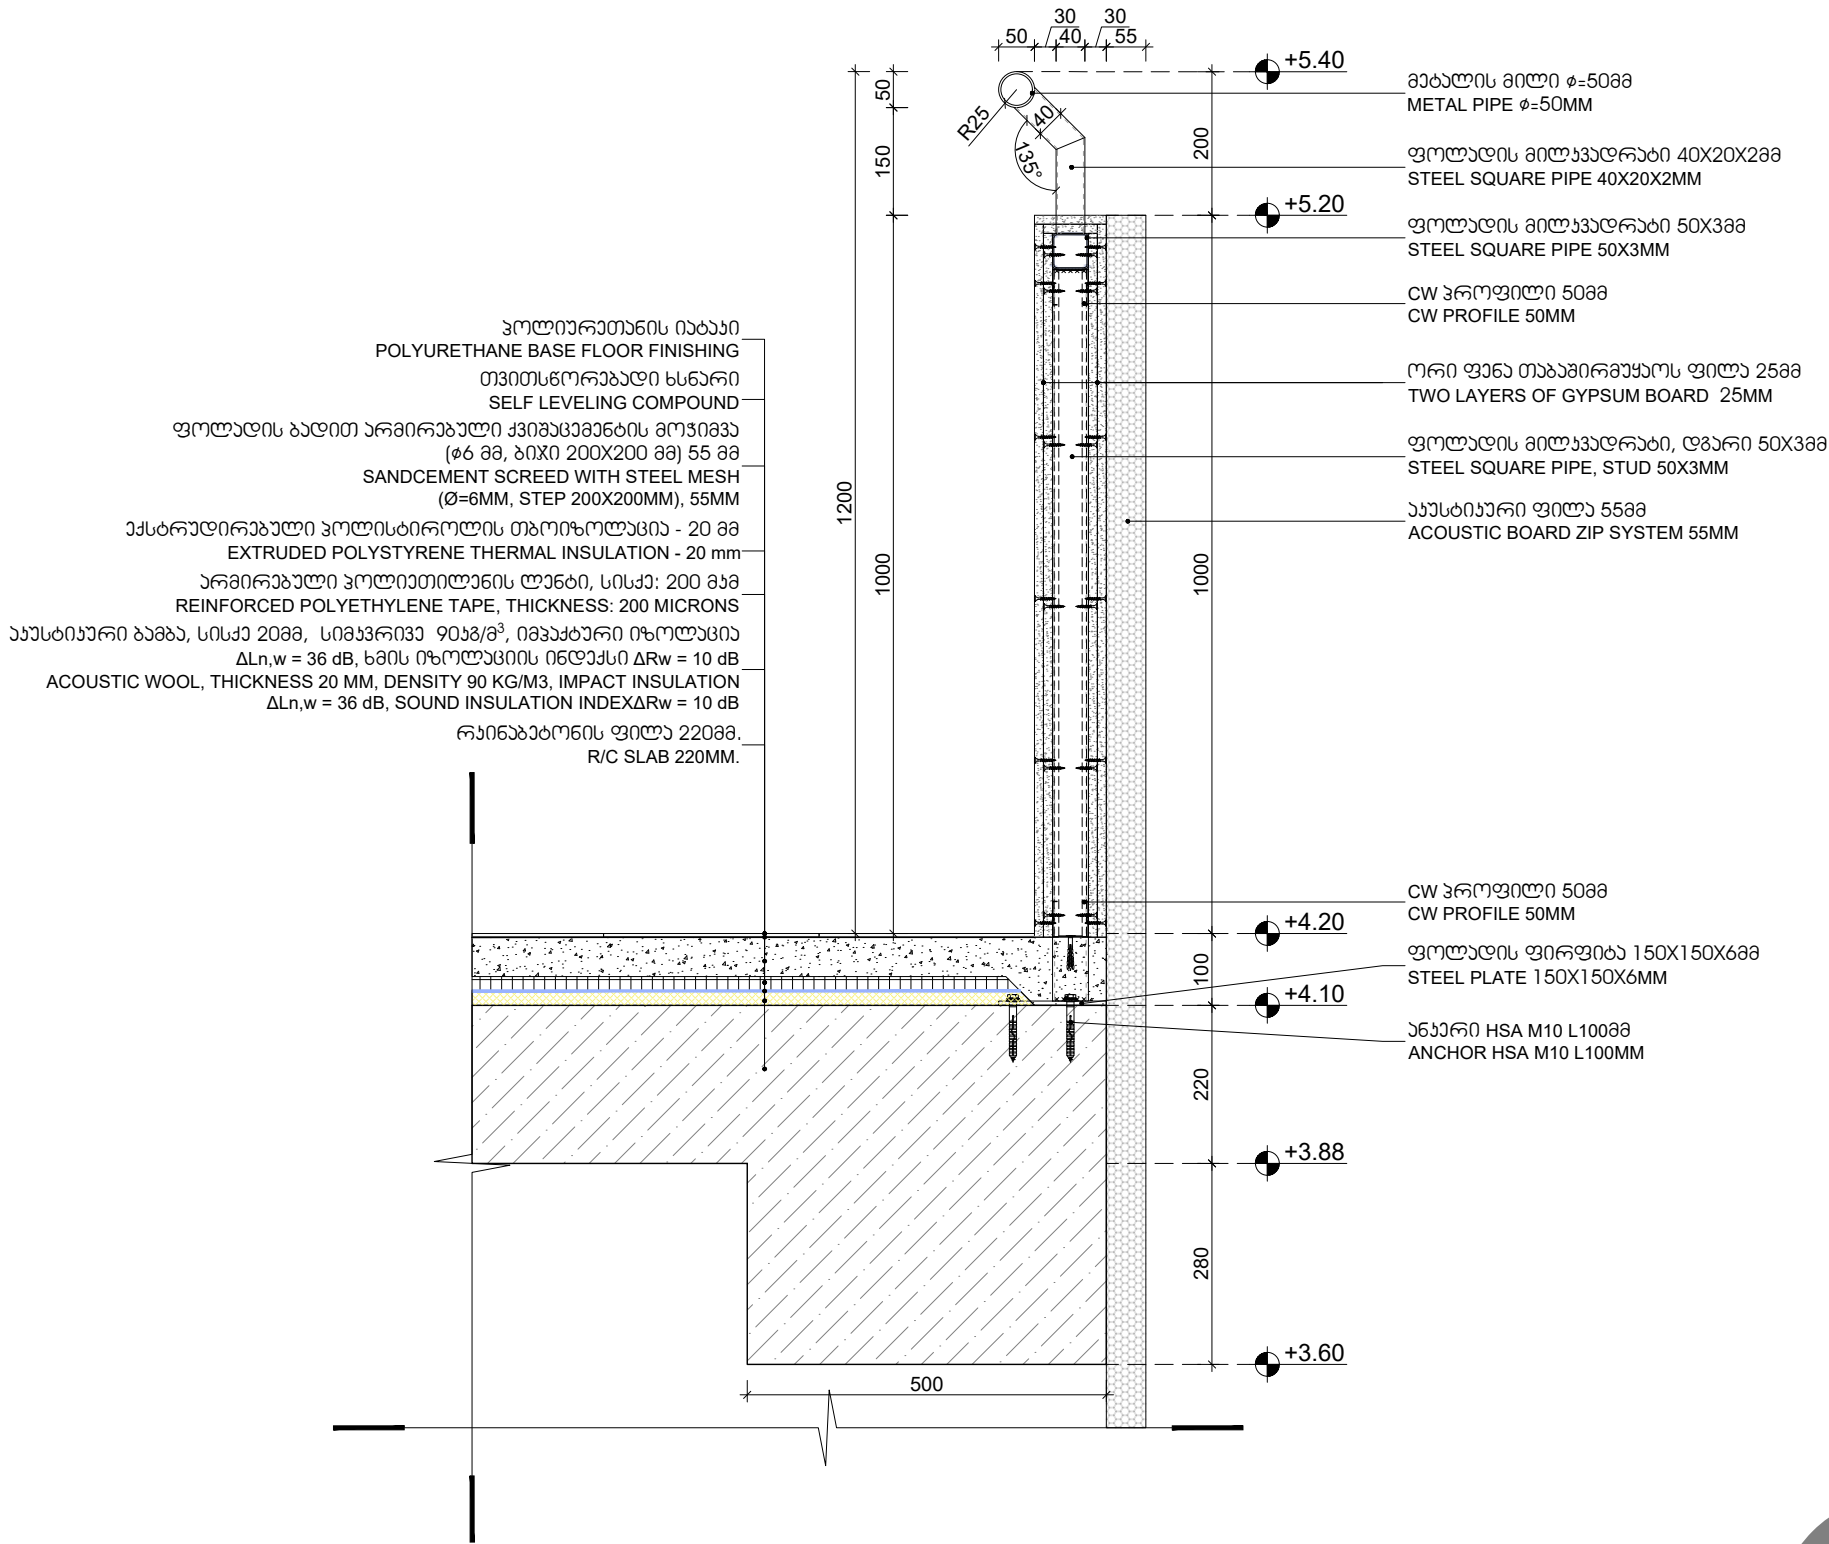

მოაჯირის ჩარჩოს გაწვლა მ. 1:10
RAILING FRAMEWORK ELEVATION S. 1:10

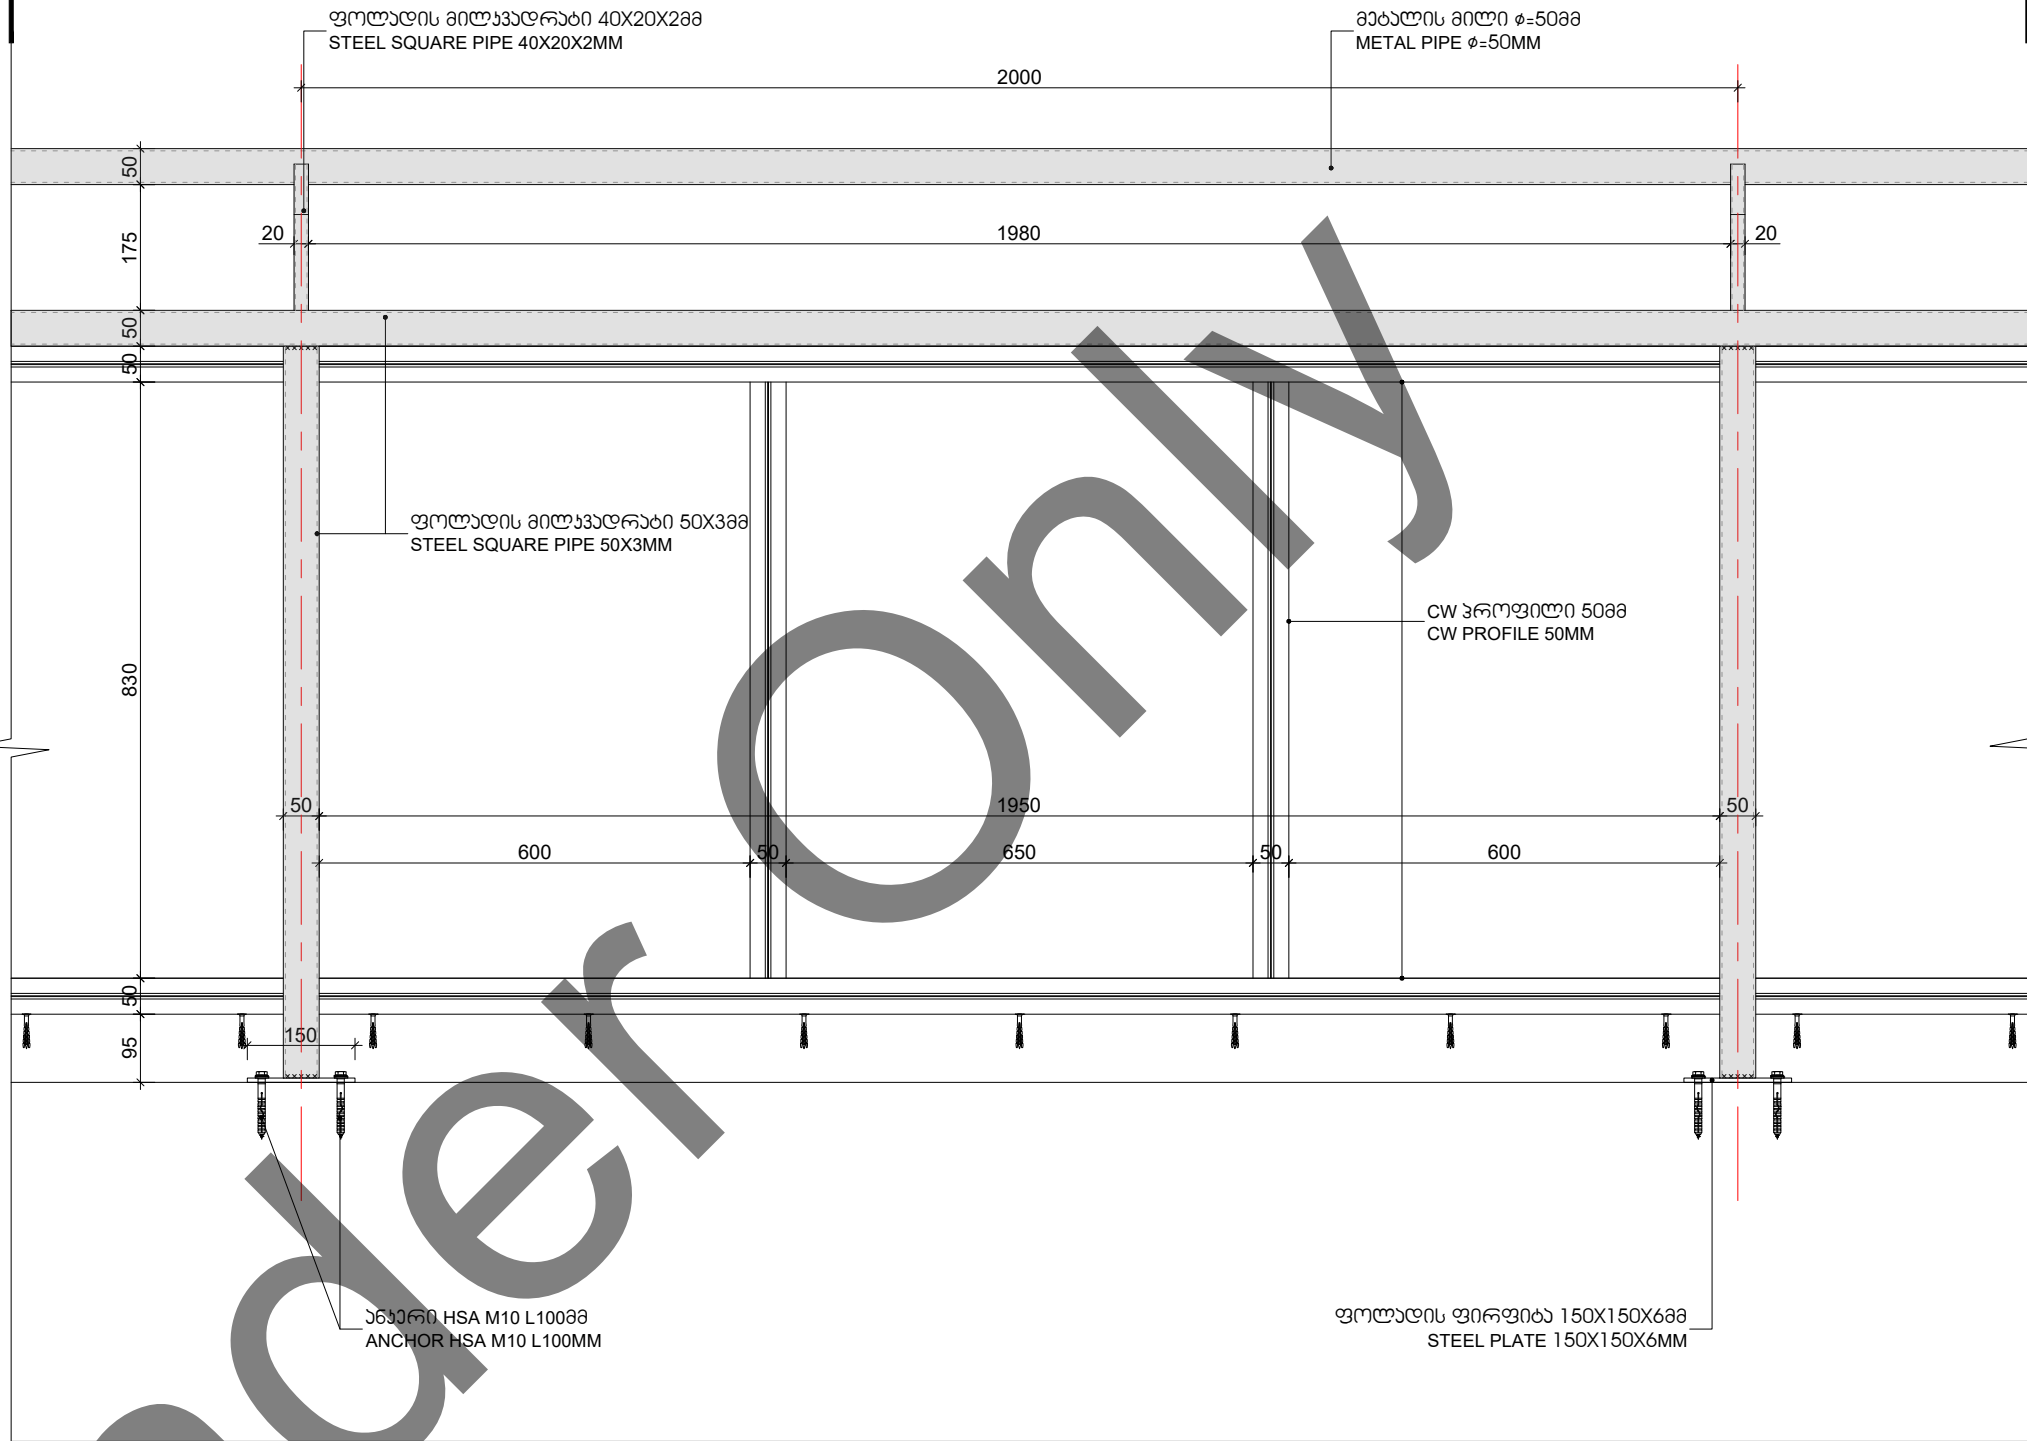

მოაჯირის მოწვლის სამაგრი მიწისპირა სქემა
3D SCHEME OF RAILING INSTALLATION

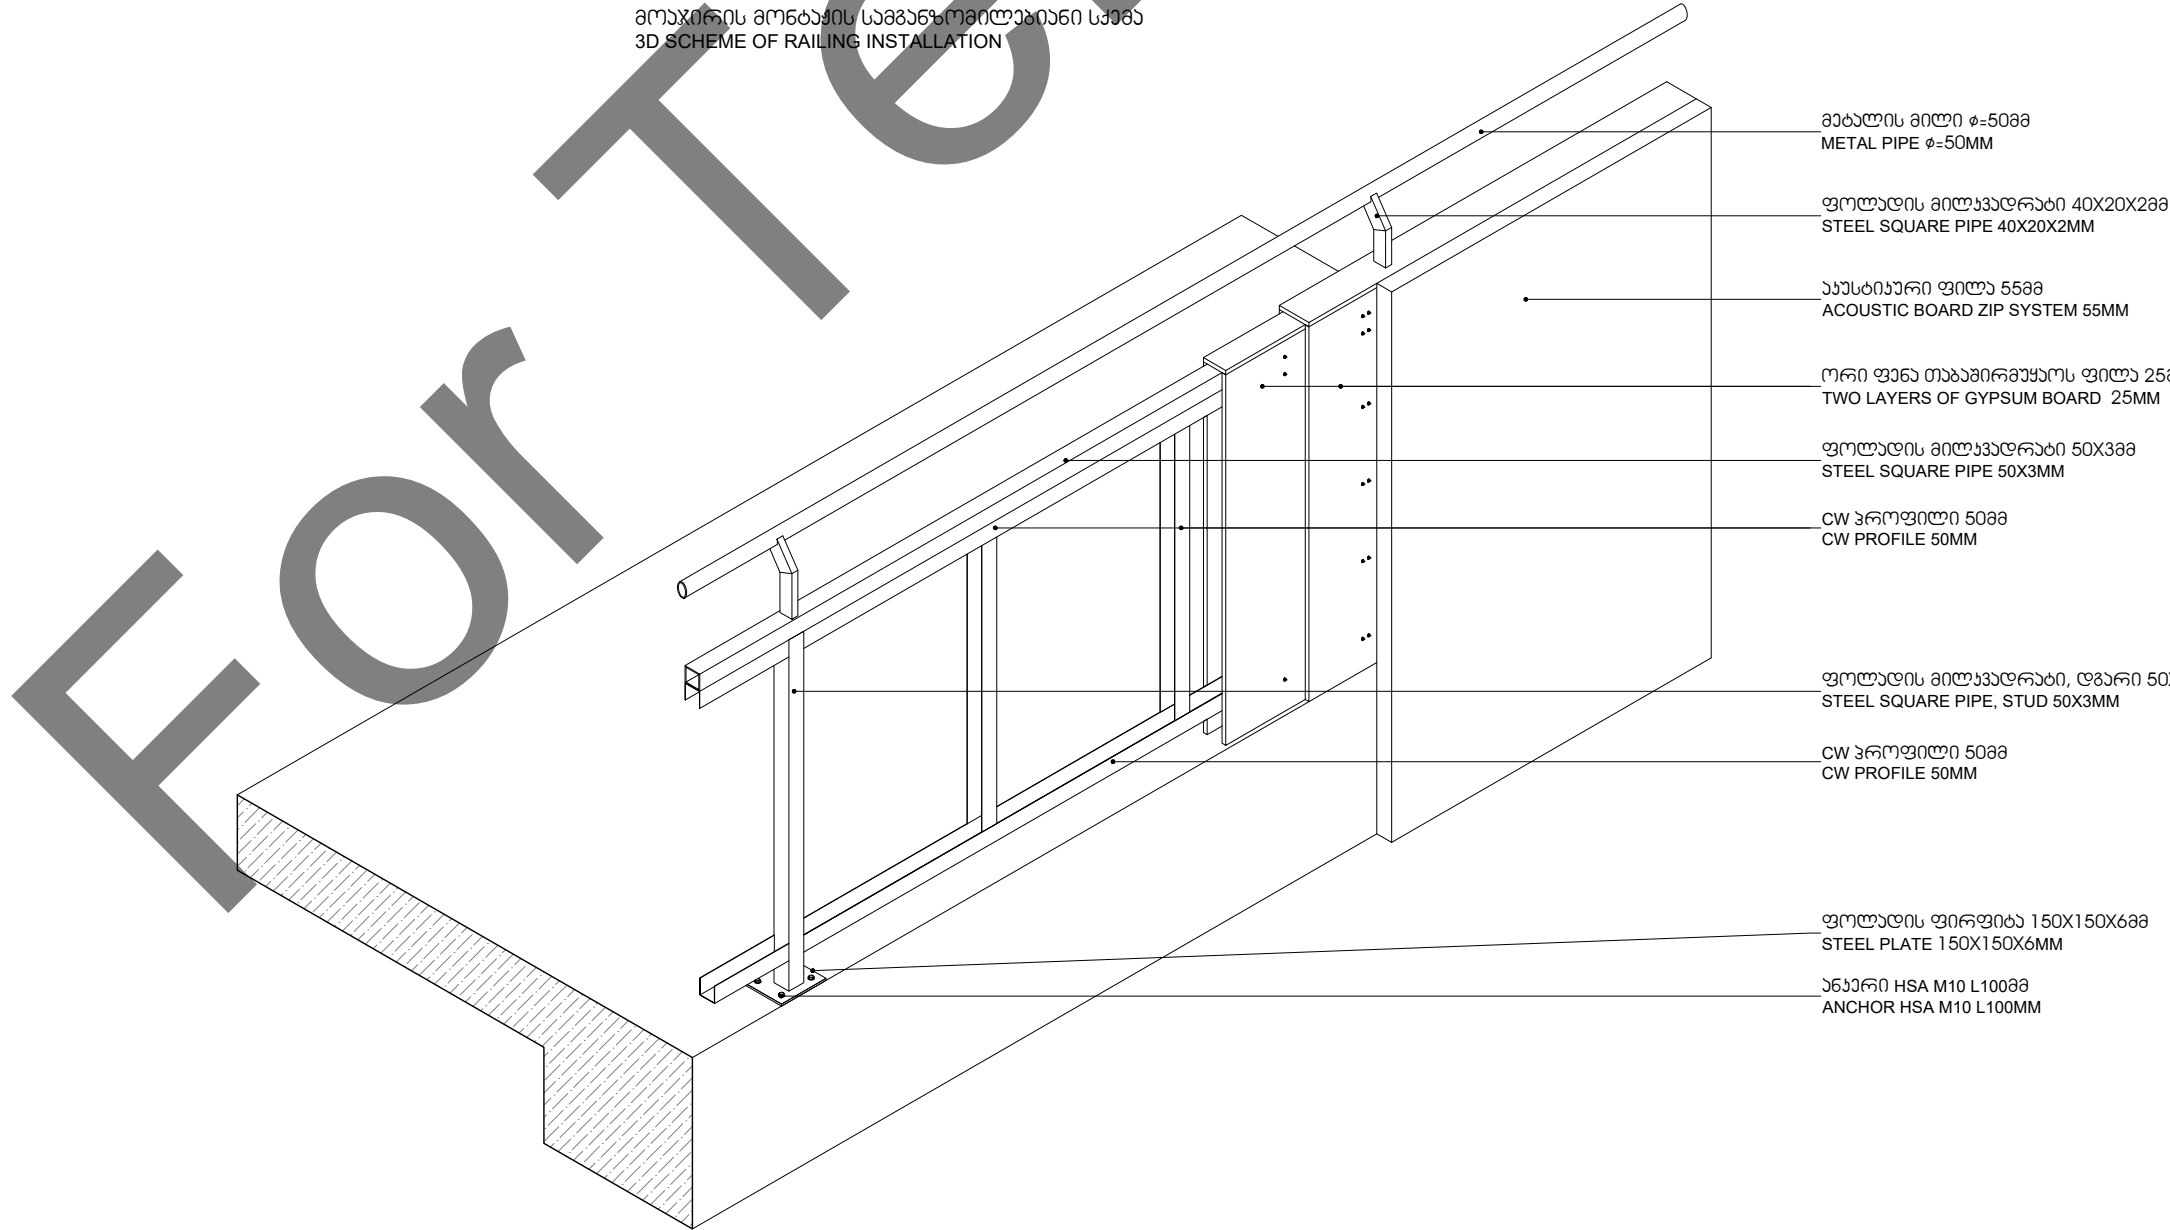

შპს "არტსტუდიო პროექტი"

Artstudio Project Ltd

#3 Z.Sakandelidze Str. 0179 Tbilisi, Georgia

T +995 32 915254

info@artstudio.ge

www.artstudio.ge

სტრუქტურული ინჟინერის კონსულტანტი

Structural Consultant

შპს "უბიკონ"

Cubicon

T +995 591 116 444

info@cubicon.ge

www.cubicon.ge

საინჟინერო კონსულტანტი

MEP Consultant

შპს "ბიზნეს დიზაინ"

BBD

T +995 32 2 222 312

info@bbd.ge

www.bbd.ge

საინჟინერო კონსულტანტი

FLS Consultant

შპს "უნივა"

UNIVA

T +90 532 509 59 38

info@univa.gen.tr

www.univa.gen.tr

ინტერიორის დიზაინი

Interior Design

შპს "არტსტუდიო პროექტი"

Artstudio Project LLC

T +995 32 915254

info@artstudio.ge

www.artstudio.ge

ლანდშაფტის დიზაინი

Landscape Design

შპს "არტსტუდიო პროექტი"

Artstudio Project LLC

T +995 32 915254

info@artstudio.ge

www.artstudio.ge

ლანდშაფტის დიზაინის კონსულტანტი

Landscape design consultant

შპს "გვანტა ქელადზე"

Gvantsa Kheladze

T +995 32 225 11 26

elenea@unops.org

georgia.unops.org

კლიენტი

CLIENT

გერმანიის კონსულტანტი

The United Nations Office for Project

Services ("UNOPS")

T +995 32 225 11 26

elenea@unops.org

georgia.unops.org

პროექტის სახელწოდება:	
PROJECT NAME	აღმოსავლეთი პარტნიორობის ჰორიზონტი
სკოლა	EASTERN PARTNERSHIP EUROPEAN SCHOOL
პროექტის მდებარეობა:	PROJECT LOCATION
თბილისი, ლისი ტბის მხარეთა	LISI LAKE SITE, TBILISI, GEORGIA
ფაზა	PHASE
დეტალური	DETAILED
სექტორი	SECTOR
საგანმანათლებლო	EDUCATIONAL
პროექტის N	RFP/2021/19918
პროექტის N	21.03.2022
თარიღი:	DATE:
დანიშნულება	T.K
შეამოწმა	O.S
შეამოწმა	Checked by
საშუალო	Title
METAL RAILING (RA-06) DETAIL	
მეტალის მოაჯირის (RA-06) დეტალი	

A-606RA