


For Tender only

PAVEMENT - მოკონსუტა

L-701 - L-737

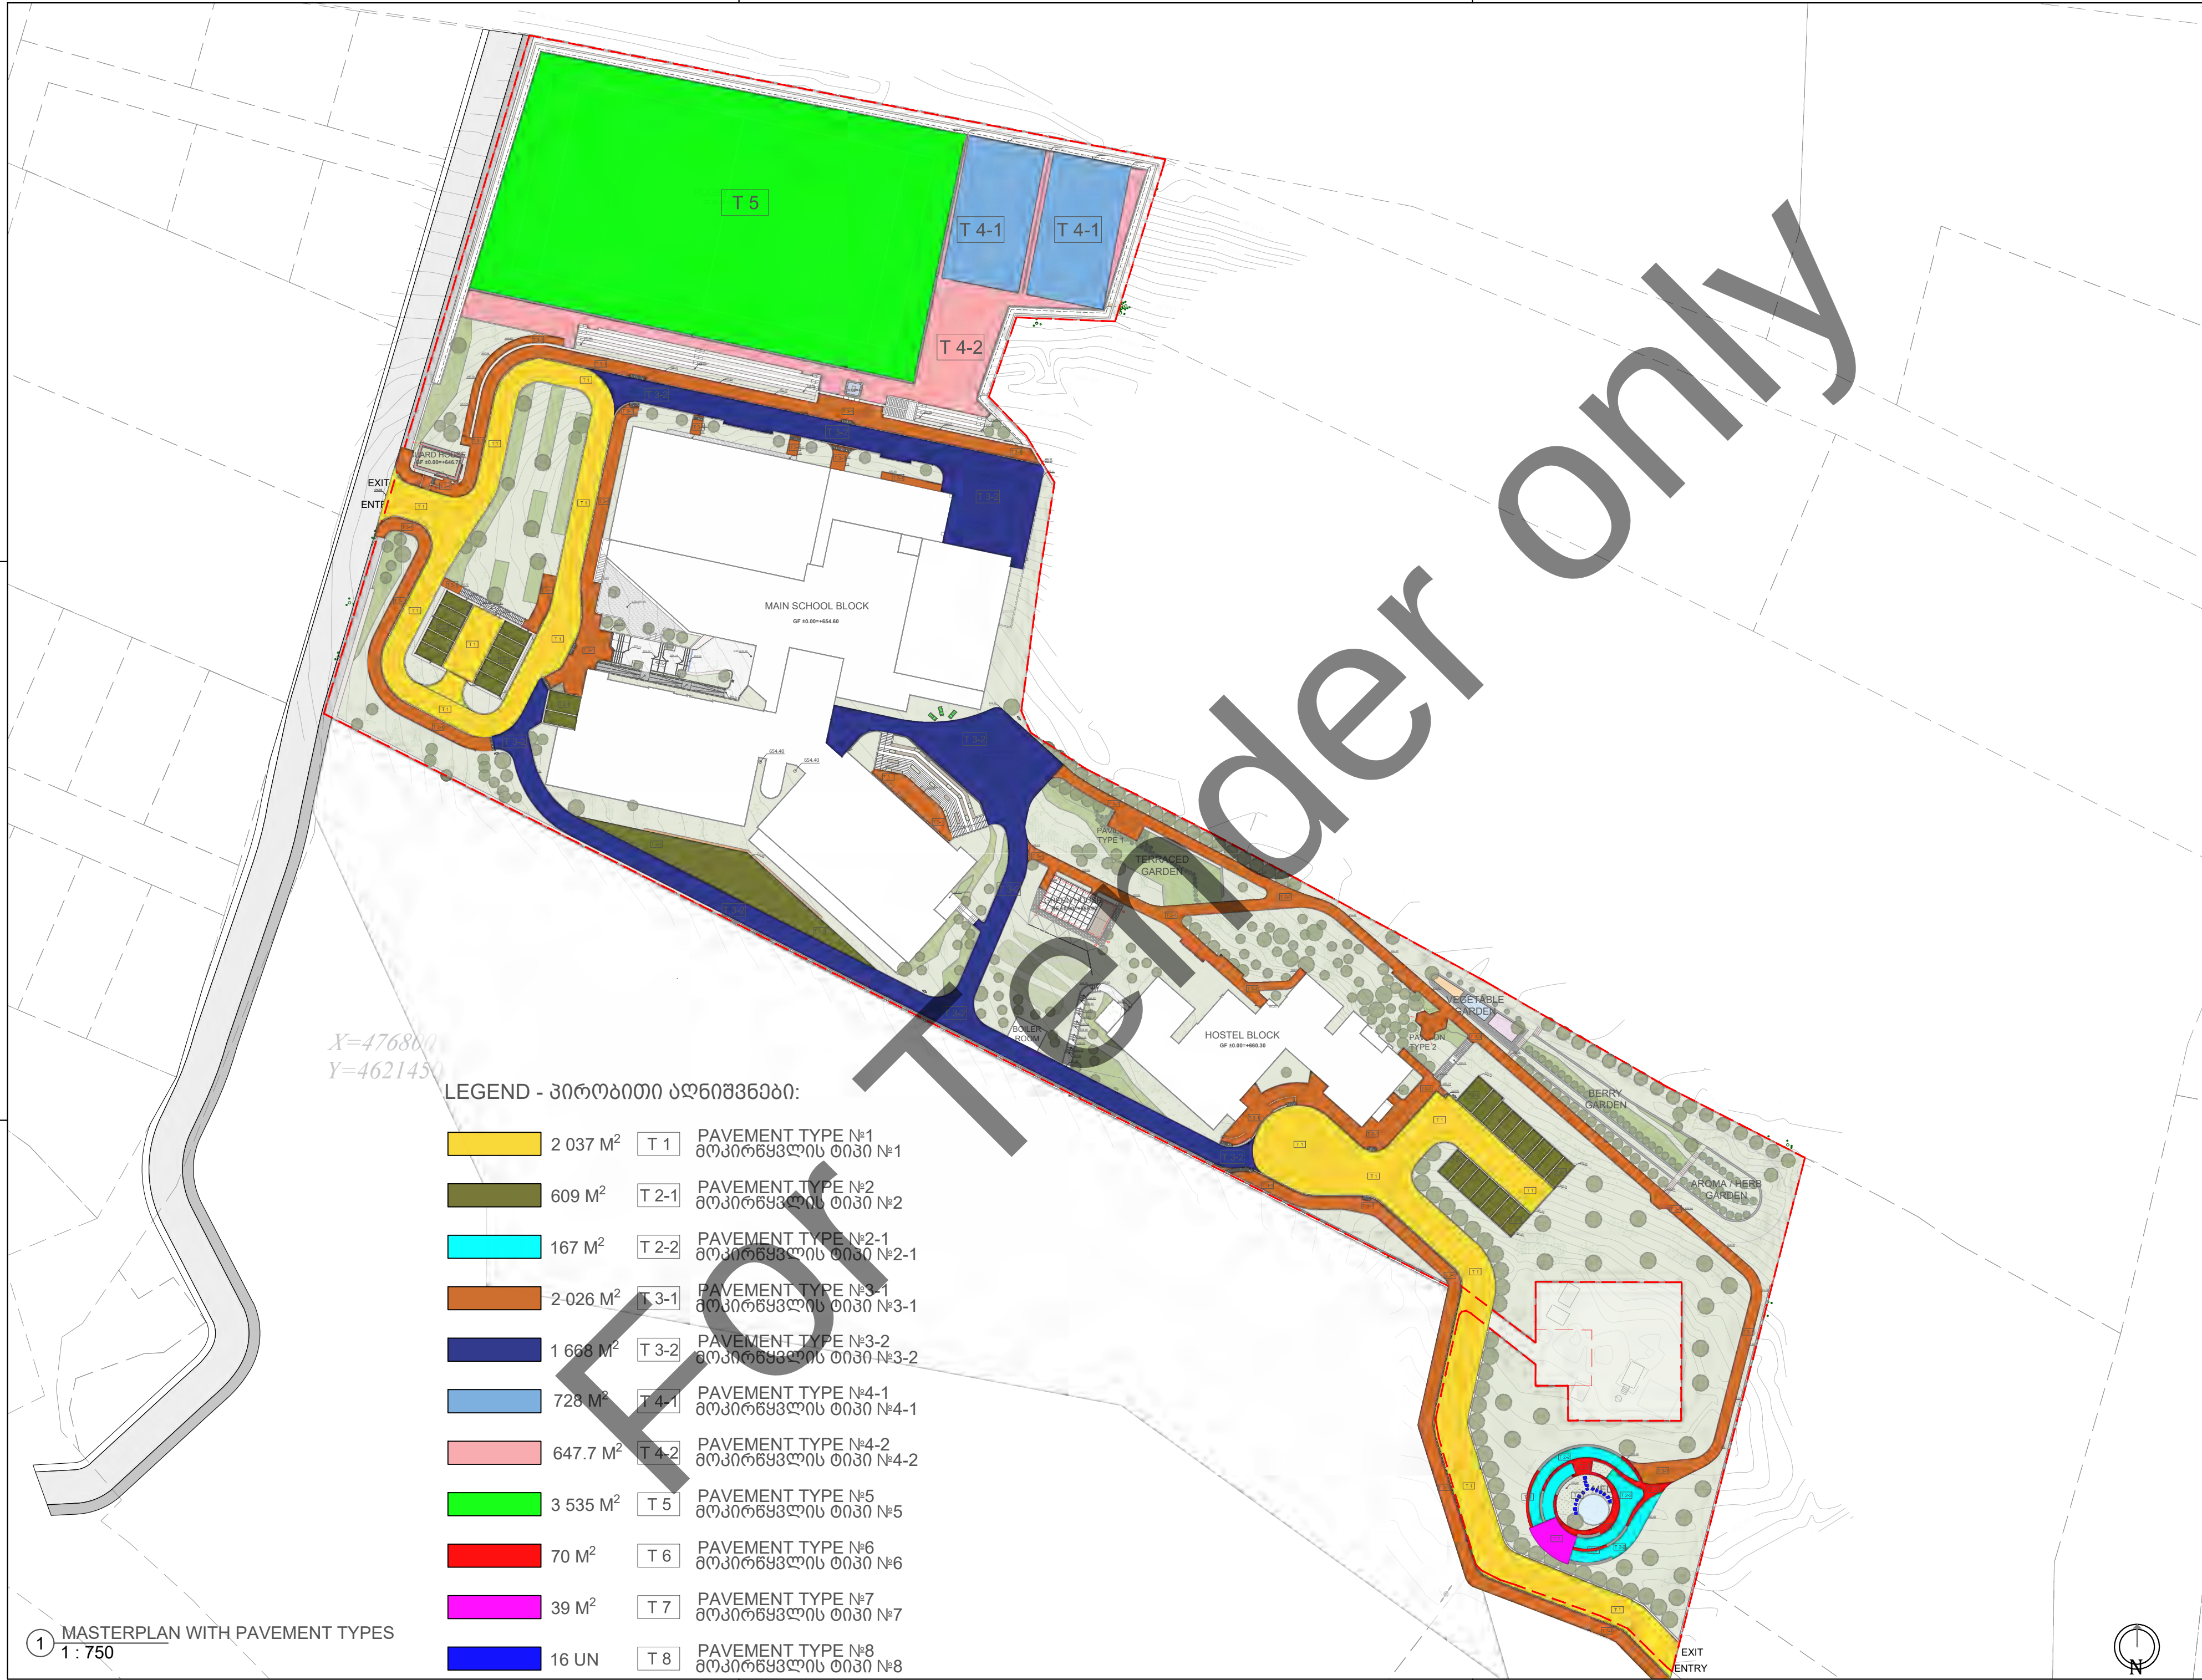

X=476800
Y=4621450

LEGEND - პირობითი აღნიშვნები:

	2 037 M ²	T 1	PAVEMENT TYPE №1 მოპირწყვლის ტიპი №1
	609 M ²	T 2-1	PAVEMENT TYPE №2 მოპირწყვლის ტიპი №2
	167 M ²	T 2-2	PAVEMENT TYPE №2-1 მოპირწყვლის ტიპი №2-1
	2 026 M ²	T 3-1	PAVEMENT TYPE №3-1 მოპირწყვლის ტიპი №3-1
	1 668 M ²	T 3-2	PAVEMENT TYPE №3-2 მოპირწყვლის ტიპი №3-2
	728 M ²	T 4-1	PAVEMENT TYPE №4-1 მოპირწყვლის ტიპი №4-1
	647.7 M ²	T 4-2	PAVEMENT TYPE №4-2 მოპირწყვლის ტიპი №4-2
	3 535 M ²	T 5	PAVEMENT TYPE №5 მოპირწყვლის ტიპი №5
	70 M ²	T 6	PAVEMENT TYPE №6 მოპირწყვლის ტიპი №6
	39 M ²	T 7	PAVEMENT TYPE №7 მოპირწყვლის ტიპი №7
	16 UN	T 8	PAVEMENT TYPE №8 მოპირწყვლის ტიპი №8



Artstudio Project Ltd
#3 Z.Sakandelidze Str. 0179 Tbilisi, Georgia
T +995 32 915254
info@artstudio.ge
www.artstudio.ge



Structural Consultant
CUBICON
Cubicon
T +995 591 116 444
info@cubicon.ge
www.cubicon.ge

MEP Consultant
MEP DESIGN CONSTRUCTION
Baltic Business Development
T +995 32 2 222 312
info@bbd.ge
www.bbd.ge

FLS Consultant
UNIVA
UNIVA
Fire Protection & Life Safety Consultancy Services
T +90 532 509 59 38
info@univa.gen.tr
www.univa.gen.tr

Interior Design
ARTSTUDIO PROJECT
Artstudio Project LLC
T+995 32 915254
info@artstudio.ge
www.artstudio.ge

Landscape Design
ARTSTUDIO PROJECT
Artstudio Project LLC
T+995 32 915254
info@artstudio.ge
www.artstudio.ge

Landscape design consultant
Gvantsa Kheladze
Vertical planner
Tamaz Buchukuri

Client

The United Nations Office for Project
Services ("UNOPS")
T +995 32 225 11 26
elene@unops.org
georgia.un.org

Project name
Eastern Partnership European
School

Project location
Lisi Lake Site, Tbilisi, Georgia

Phase
<DD> Detailed

Sector
Educational



Revision:

No.	Date	Description

Project number
RFP/2021/19918

Date:
13.03.2022

Drawn by
T.M.

Checked by
O.S.

Title
განგებულ მოპირკეთების
ტიპების ჩვენებით ჩვენებით
MASTERPLAN WITH PAVEMENT
TYPES

L-701



X=476800
Y=4621450

LEGEND:

- 749.50 METER C 1 CURB TYPE №1 ბორდიურის ტიპი №1
- 460 METER C 2 CURB TYPE №2 ბორდიურის ტიპი №2
- 229.8 METER C 2-1 CURB TYPE №2-1 (DIVIDER) ბორდიურის ტიპი №2-1 (ბაგეოტი)
- 864 METER C 3 CURB TYPE №3 ბორდიურის ტიპი №3
- 201.5 METER CURB OF PAVEMENT TYPE №2 მოკირჩხვლის ტიპი №2-ის ჩაშენი ბორდიური

1 MASTERPLAN WITH CURB TYPES
1 : 750



Artstudio Project Ltd
#3 Z.Sakandelidze Str. 0179 Tbilisi, Georgia
T +995 32 915254
info@artstudio.ge
www.artstudio.ge



Structural Consultant
CUBICON
Cubicon
T +995 591 116 444
info@cubicon.ge
www.cubicon.ge

MEP Consultant
BBD MEP DESIGN & CONSTRUCTION
Baltic Business Development
T +995 32 2 222 312
info@bbd.ge
www.bbd.ge

FLS Consultant
UNIVA
UNIVA
Fire Protection & Life Safety Consultancy Services
T +90 532 509 59 38
info@univa.gen.tr
www.univa.gen.tr

Interior Design
ARTSTUDIO PROJECT
Artstudio Project LLC
T+995 32 915254
info@artstudio.ge
www.artstudio.ge

Landscape Design
ARTSTUDIO PROJECT
Artstudio Project LLC
T+995 32 915254
info@artstudio.ge
www.artstudio.ge

Landscape design consultant
Gvantsa Kheladze
Vertical planner
Tamaz Buchukuri

Client

The United Nations Office for Project
Services ("UNOPS")
T +995 32 225 11 26
elenea@unops.org
georgia.un.org

Project name
Eastern Partnership European
School

Project location
Lisi Lake Site, Tbilisi, Georgia

Phase
<DD> Detailed

Sector
Educational



Revision:

No.	Date	Description

Project number RFP/2021/19918
Date: 13.03.2022
Drawn by T.M.
Checked by O.S.

Title
შენიშვნა ბორდიურის ტიპების ჩვენებით
MASTERPLAN WITH CURB TYPES

L-702

T 1




ქვაფენილი (ბრუშაბა-ბაზალტი), 100X100X100 მმ.
STONEWARE, BASALT STONE, 100x100x100 MM.

ქვიზა ფრამციით 0-5მმ, სისქა 50 მმ.
SAND 0-5MM, THK 50 MM.

დაბანენილი ღორღი ფრამციით 0-40მმ, სისქა 150 მმ.
RAMMED GRAVEL 0-40MM, THK 150 MM.

დაბანენილი ქვიზა-ხრამოპანი ნარკვი ფრამციით 0-70მმ, სისქა 250 მმ.
RAMMED SAND-GRAVEL 0-70MM, THK 250 MM.

არსებული გრუნტი
EXISTING SOIL

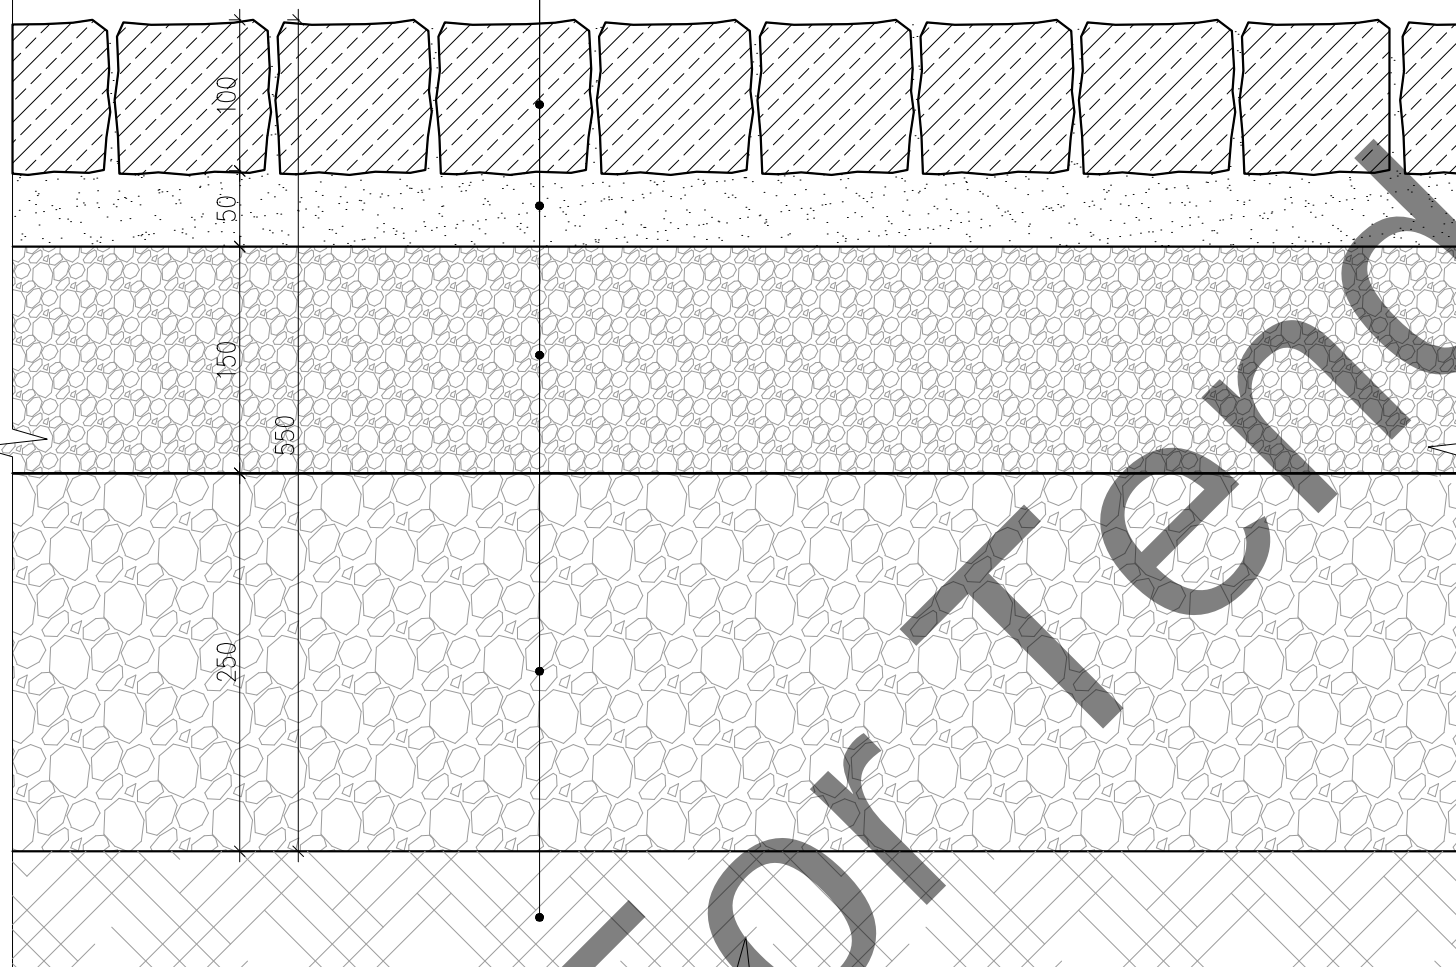

Pavement texture analogues

1 Pavement type №1
1 : 5



Artstudio Project Ltd
#3 Z.Sakandelidze Str. 0179 Tbilisi, Georgia
T +995 32.915254
info@artstudio.ge
www.artstudio.ge



Structural Consultant



Cubicon
T +995 591 116 444
info@cubicon.ge
www.cubicon.ge

MEP Consultant



Baltic Business Development
T +995 32 2 222 312
info@bbd.ge
www.bbd.ge

FLS Consultant



UNIVA
Fire Protection & Life Safety Consultancy Services
T +90 532 509 59 38
info@univa.gen.tr
www.univa.gen.tr

Interior Design



Artstudio Project LLC
T+995 32 915254
info@artstudio.ge
www.artstudio.ge

Landscape Design



Artstudio Project LLC
T+995 32 915254
info@artstudio.ge
www.artstudio.ge

Landscape design consultant

Gvantsa Kheladze
Vertical planner
Tamaz Buchukuri

Client



The United Nations Office for Project Services
("UNOPS")
T +995 32 225 11 26
elenea@unops.org
georgia.un.org

Project name

Eastern Partnership European
School

Project location

Lisi Lake Site, Tbilisi, Georgia

Phase

<DD> Detailed

Sector

Educational

Project number

RFP/2021/19918

Date:

13.03.2022

Drawn by

T.M.

Checked by


O.S.

Title

მთავრობის ტიპი №1
PAVEMENT TYPE №1

L-703

T 2-1

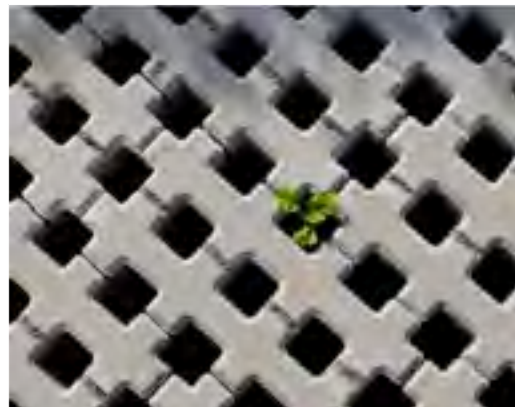

ECO TILE THK. 80mm


ვიბროდარბნილი ეკოფილა (ბეტონი), სისქა 80 მმ.
VIBRO-PRESSED ECO TILE (CONCRETE) , THK 80 MM.

ქვიშა ფრამციით 0-5მმ, სისქა 50 მმ.
SAND 0-5MM. THK 50 MM.

დაბალპირობის ღორღი ფრამციით 0-40მმ, სისქა 150 მმ.
RAMMED GRAVEL 0-40MM, THK 150 MM.

დაბალპირობის ქვიშა-ხრეშოვანი ნარევი ფრამციით 0-70მმ, სისქა 250 მმ.
RAMMED SAND-GRAVEL 0-70MM, THK 250 MM.

არსებული გრუნტი
EXISTING SOIL

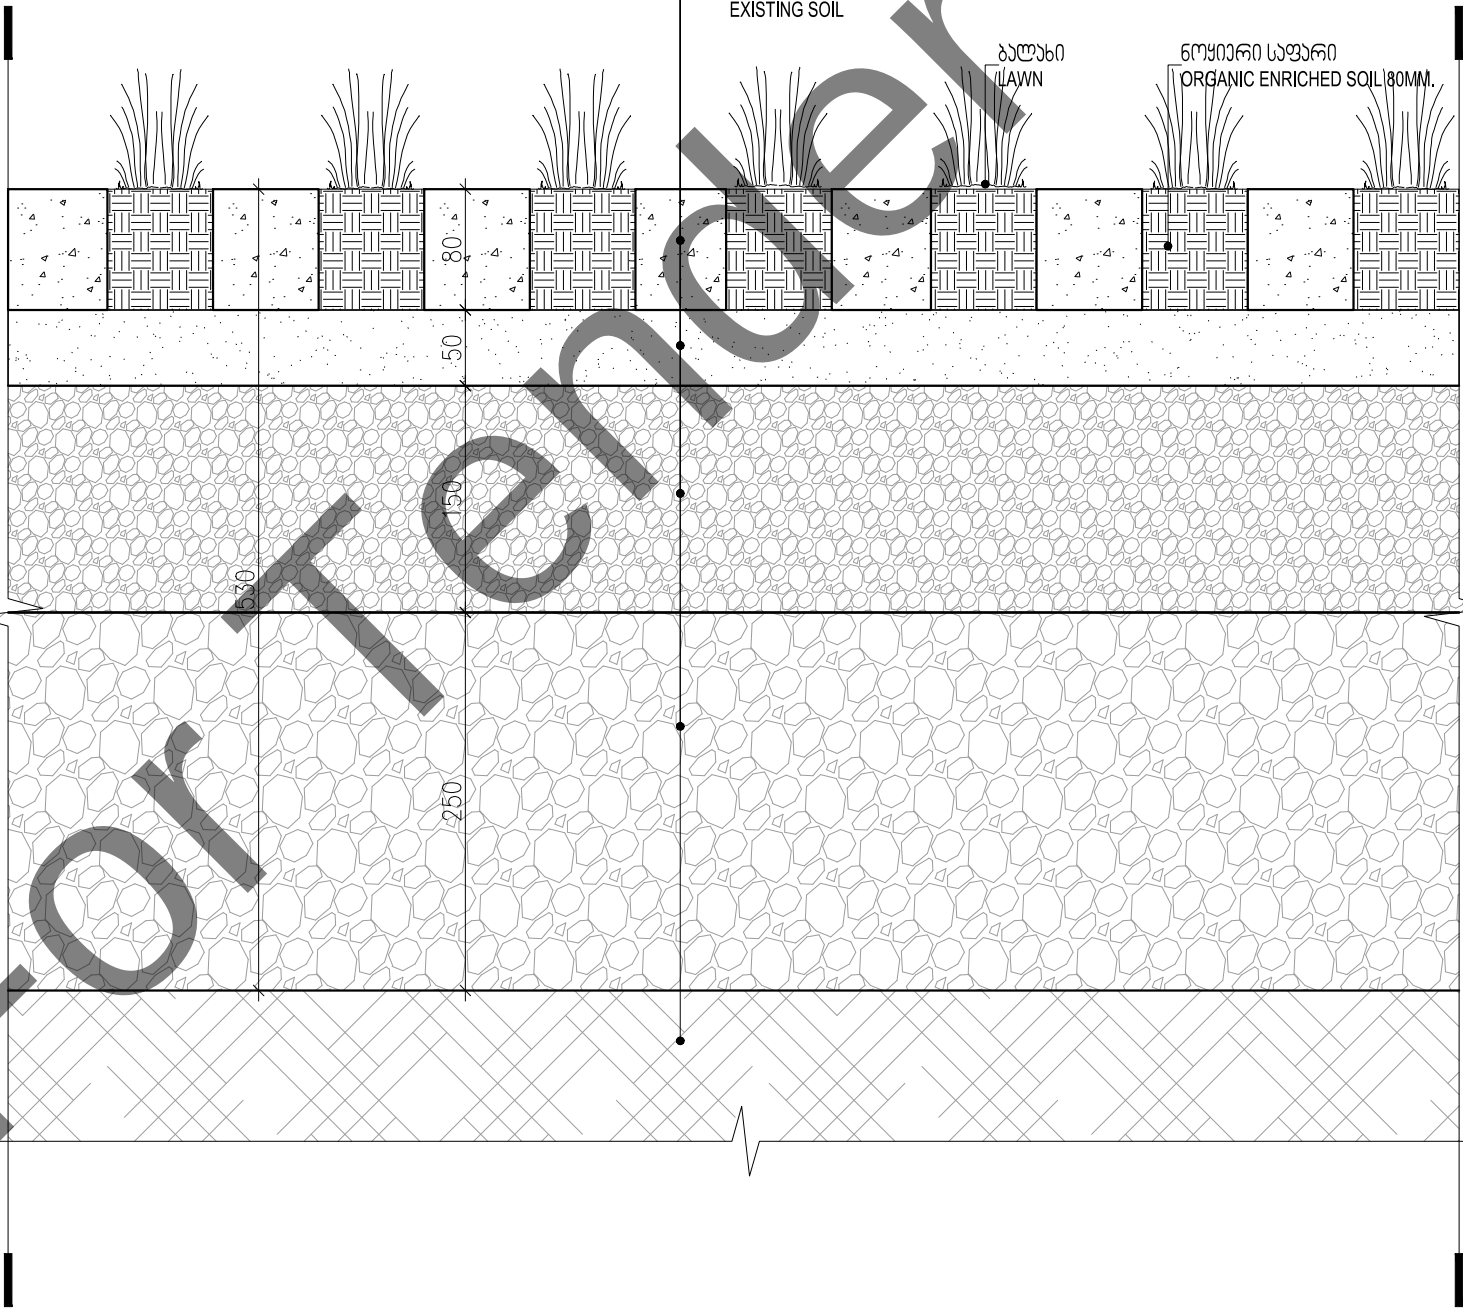

1 Pavement type №2-1
1 : 5

Artstudio Project Ltd
#3 Z.Sakandelidze Str. 0179 Tbilisi, Georgia
T +995 32.915254
info@artstudio.ge
www.artstudio.ge



Structural Consultant



Cubicon
T +995 591 116 444
info@cubicon.ge
www.cubicon.ge

MEP Consultant



Baltic Business Development
T +995 32 2 222 312
info@bbd.ge
www.bbd.ge

FLS Consultant



UNIVA
Fire Protection & Life Safety Consultancy Services
T +90 532 509 59 38
info@univa.gen.tr
www.univa.gen.tr

Interior Design



Artstudio Project LLC
T+995 32 915254
info@artstudio.ge
www.artstudio.ge

Landscape Design



Artstudio Project LLC
T+995 32 915254
info@artstudio.ge
www.artstudio.ge

Landscape design consultant

Gvantsa Kheladze
Vertical planner
Tamaz Buchukuri

Client



The United Nations Office for Project Services
("UNOPS")
T +995 32 225 11 26
elenea@unops.org
georgia.un.org

Project name

Eastern Partnership European
School

Project location

Lisi Lake Site, Tbilisi, Georgia

Phase

<DD> Detailed

Sector

Educational

Project number

RFP/2021/19918

Date:

13.03.2022

Drawn by

T.M.

Checked by

O.S.

Title

მოკირწყვლის ტიპი №2-1
PAVEMENT TYPE №2-1

L-704



T 3-2

T 4-1

T 4-2

ბუნებრივი ქვა, სისქე 50 მმ.
NATURAL STONE, THK 50 MM.

ქვიშა ფრამპიით 0-5მმ. სისქე 50 მმ.
SAND 0-5MM. THK 50 MM.

ლატექსილი ლორლი ფრამპიით 0-40მმ. სისქე 150 მმ.
RAMMED GRAVEL 0-40MM, THK 150 MM.

ლატექსილი ქვიშა-ხრამპიანი ნარკვი ფრამპიით 0-70მმ. სისქე 250 მმ.
RAMMED SAND-GRAVEL 0-70MM, THK 250 MM.

ლატექსილი გრუნტი
RAMMED SOIL

პოლიპროპილენის საფარი, სისქე 14.1 მმ. (პრეფაბრიკირებული პლატა 303.3მმX303.3მმ)
POLYPROPYLENE COATING, THK 14.1 MM. (PREFABRICATED PLATE 303.3MMX303.3MM)

რკინა-ბეტონის ფილა, სისქე 230 მმ.
R/C SLAB, THK 200 MM.

პოლიეთილენის ფენა
POLYETHYLENE LAYER

ბეტონის მომზადება C16/20. სისქე 100 მმ.
CONCRETE PREPARATION C16/20. THK 100 MM.

ლატექსილი ქვიშა-ხრამპიანი ნარკვი ფრამპიით 0-70მმ. სისქე 230 მმ.
RAMMED SAND-GRAVEL 0-70MM, THK 230 MM.

ლატექსილი გრუნტი
RAMMED SOIL

სხელი ბურჯი, სისქე 30 მმ.
MOLDED RUBBER, THK 30 MM.

რკინა-ბეტონის ფილა, სისქე 200 მმ.
R/C SLAB, THK 200 MM.

პოლიეთილენის ფენა
POLYETHYLENE LAYER

ბეტონის მომზადება C16/20. სისქე 100 მმ.
CONCRETE PREPARATION C16/20. THK 100 MM.

ლატექსილი ქვიშა-ხრამპიანი ნარკვი ფრამპიით 0-70მმ. სისქე 200 მმ.
RAMMED SAND-GRAVEL 0-70MM, THK 200 MM.

ლატექსილი გრუნტი
RAMMED SOIL

ბეტონი B25
CONCRETE B25

არმატურა $\phi 10$ მმ. B500C, ბიჯი 200მმ.
REBAR $\phi 10$ MM, B500C, DISTANCE 200MM.

ბეტონი B25
CONCRETE B25

არმატურა $\phi 10$ მმ. B500C, ბიჯი 200მმ.
REBAR $\phi 10$ MM, B500C, DISTANCE 200MM.

1 Pavement type №3-2
1 : 5

2 Pavement type №4-1
1 : 5

3 Pavement type №4-2
1 : 5



Artstudio Project Ltd
#3 Z.Sakandelidze Str. 0179 Tbilisi, Georgia
T +995 32.915254
info@artstudio.ge
www.artstudio.ge

ARTSTUDIO
PROJECT

Structural Consultant

CUBICON

Cubicon
T +995 591 116 444
info@cubicon.ge
www.cubicon.ge

MEP Consultant

BBD

Baltic Business Development
T +995 32 2 222 312
info@bbd.ge
www.bbd.ge

FLS Consultant

UNIVA

UNIVA
Fire Protection & Life Safety Consultancy Services
T +90 532 509 59 38
info@univa.gen.tr
www.univa.gen.tr

Interior Design

ARTSTUDIO
PROJECT

Artstudio Project LLC
T+995 32 915254
info@artstudio.ge
www.artstudio.ge

Landscape Design

ARTSTUDIO
PROJECT

Artstudio Project LLC
T+995 32 915254
info@artstudio.ge
www.artstudio.ge

Landscape design consultant

Gvantsa Kheladze
Vertical planner
Tamaz Buchukuri

Client

UNOPS

The United Nations Office for Project Services
("UNOPS")
T +995 32 225 11 26
elenea@unops.org
georgia.un.org

Project name

Eastern Partnership European
School

Project location

Lisi Lake Site, Tbilisi, Georgia

Phase

<DD> Detailed

Sector

Educational

Project number

RFP/2021/19918

Date:

13.03.2022

Drawn by

T.M.

Checked by

O.S.

Title მოკირწყვლის ტიპი №3-2;
№4-1; 4-2
PAVEMENT TYPE №3-2;
№4-1; 4-2

L-706

A3

T 5



ხალოვნური ბალახის საფარი, სისქა 55 მმ.
TUFTED INFILLED SYNTHETIC GRASS CARPET THK 55 MM.


სავიბლური ქვესაფარი 10მმ.
SHOCK PAD 10MM.

ქვიშა ფრაქციით 0-5მმ, სისქა 50 მმ.
SAND 0-5MM. THK 50 MM.

დაბანვნილი ღორღი ფრაქციით 8-20მმ, სისქა 100 მმ.
RAMMED GRAVEL 8-20MM, THK 100 MM.

დაბანვნილი ღორღი ფრაქციით 20-40მმ, სისქა 150 მმ.
RAMMED GRAVEL 20-40MM, THK 150 MM.

ბალასტი, სისქა 200 მმ.
BALLAST, THK 200 MM.

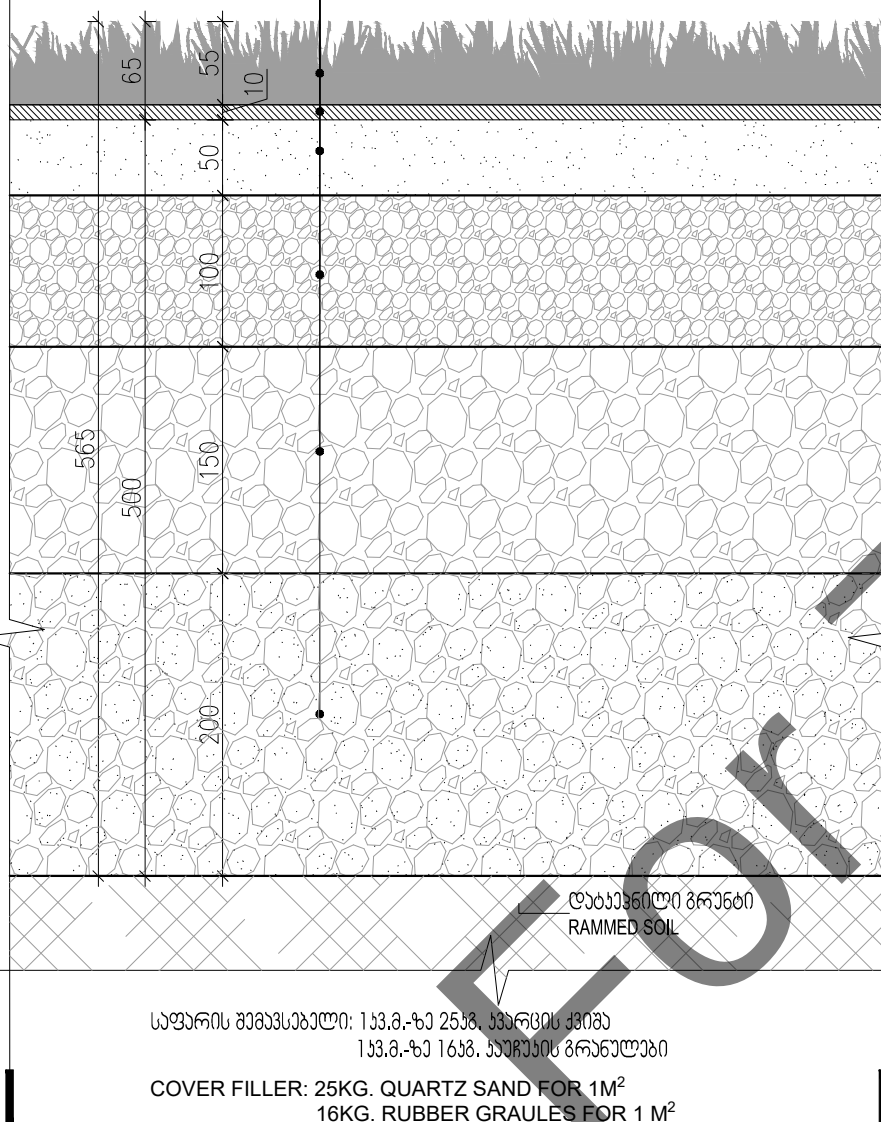

T 6




დაბანვნილი-მოვარილული ზედაპირი
POLISHED SURFACE

რინა-ბებონის ფილა, სისქა 150 მმ.
R/C SLAB, THK 150 MM.

დაბანვნილი ღორღი ფრაქციით 0-40მმ, სისქა 150 მმ.
RAMMED GRAVEL 0-40MM, THK 150 MM.

დაბანვნილი გრუნტი
RAMMED SOIL

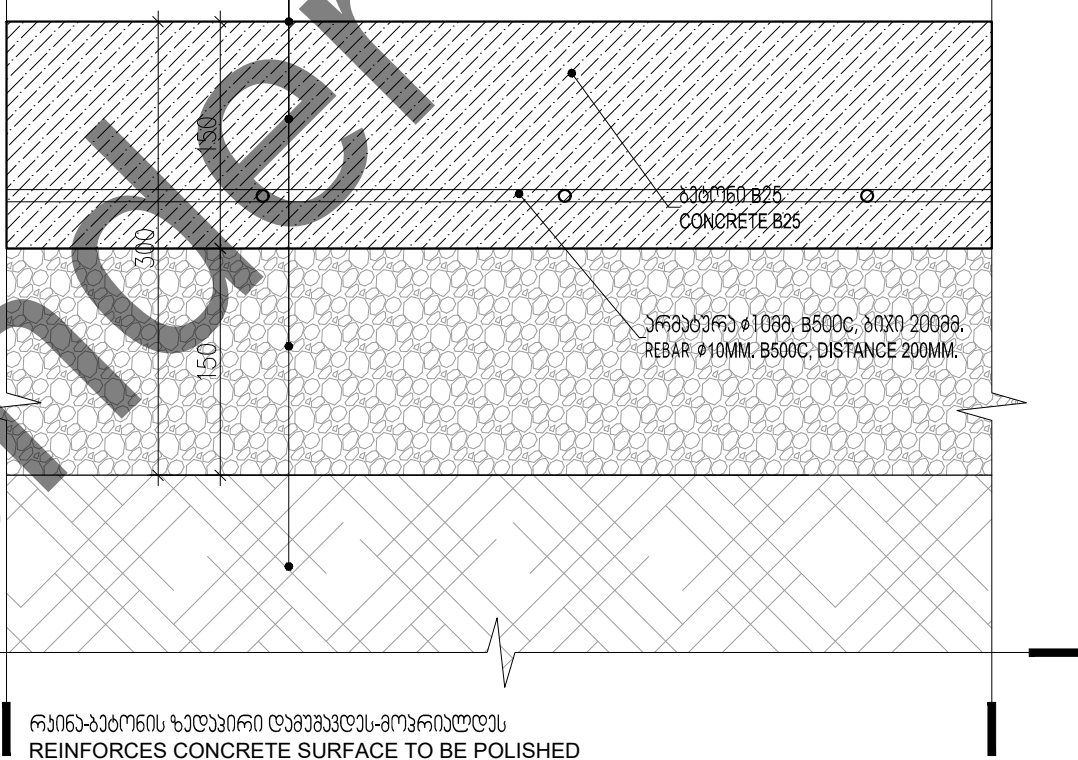

1 Pavement type №5
1 : 5

2 Pavement type №6
1 : 5



Artstudio Project Ltd
#3 Z.Sakandelidze Str. 0179 Tbilisi, Georgia
T +995 32.915254
info@artstudio.ge
www.artstudio.ge



Structural Consultant



Cubicon
T +995 591 116 444
info@cubicon.ge
www.cubicon.ge

MEP Consultant



Baltic Business Development
T +995 32 2 222 312
info@bbd.ge
www.bbd.ge

FLS Consultant



UNIVA
Fire Protection & Life Safety Consultancy Services
T +90 532 509 59 38
info@univa.gen.tr
www.univa.gen.tr

Interior Design



Artstudio Project LLC
T+995 32 915254
info@artstudio.ge
www.artstudio.ge

Landscape Design



Artstudio Project LLC
T+995 32 915254
info@artstudio.ge
www.artstudio.ge

Landscape design consultant

Gvantsa Kheladze
Vertical planner
Tamaz Buchukuri

Client



The United Nations Office for Project Services
("UNOPS")
T +995 32 225 11 26
elenea@unops.org
georgia.un.org

Project name

Eastern Partnership European
School

Project location

Lisi Lake Site, Tbilisi, Georgia

Phase

<DD> Detailed

Sector

Educational

Project number

RFP/2021/19918

Date:

13.03.2022

Drawn by

T.M.

Checked by

O.S.

Title

მოკირწყვლის ტიპი №5; №6;
PAVEMENT TYPE №5; №6;

L-707

A3

Structural Consultant

Cubicon
T +995 591 116 444
info@cubicon.ge
www.cubicon.ge

MEP Consultant

Baltic Business Development
T +995 32 2 222 312
info@bbd.ge
www.bbd.ge

FLS Consultant

UNIVA
Fire Protection & Life Safety Consultancy Services
T +90 532 509 59 38
info@univa.gen.tr
www.univa.gen.tr

Interior Design

Artstudio Project LLC
T+995 32 915254
info@artstudio.ge
www.artstudio.ge

Landscape Design

Artstudio Project LLC
T+995 32 915254
info@artstudio.ge
www.artstudio.ge

Landscape design consultant
Gvantsa Kheladze
Vertical planner
Tamaz Buchukuri

Client

The United Nations Office for Project Services
("UNOPS")
T +995 32 225 11 26
elenea@unops.org
georgia.un.org

Project name

Eastern Partnership European
School

Project location

Lisi Lake Site, Tbilisi, Georgia

Phase

<DD> Detailed

Sector

Educational

Project number

RFP/2021/19918

Date:

13.03.2022

Drawn by

T.M.

Checked by

O.S.

Title

მოქირავეების ტიპი №7
PAVEMENT TYPE №7

L-708

T 7

ჰიდროიზოლაცია
WATERPROOFING

რკინა-ბეტონის ფილა, სისქა 200 მმ.
R/C SLAB, THK 200 MM.

დაბეჭენილი ღორღი ფრაქციით 0-40მმ, სისქა 150 მმ.
RAMMED GRAVEL 0-40MM, THK 150 MM.

დაბეჭენილი გრუნტი
RAMMED SOIL

ბეტონი B25
CONCRETE B25
არმატურა $\phi 10$ მმ, B500C, ბიჯი 200მმ.
REBAR $\phi 10$ MM, B500C, DISTANCE 200MM.

ჟოგოზიბური მასალის ღერის ტიპის ნაბაჟი
WPC BOARD (DECK TYPE FLOORING OF COMPOSITE MATERIAL)

ლითონის მილკადრაბი 50X50X3მმ
STEEL SQUARE PIPE 50x50x3MM.

ლითონის ჯეთხოვნის დეტალი ჩამაგრებისთვის 100X100X6მმ
STEEL ANGULAR DETAIL FOR INSTALATION 100x100x6MM.

ჯეჰრი HSA M10x100მმ
ANCHOR HSA M10x100MM.

ლითონის ჯეთხოვნა 100X100X6მმ
STEEL ANGULAR 100x100x6MM.

ბალახი
LAWN

მოყვანილი საფარი
ORGANIC ENRICHED SOIL 80MM.

ვიბროდგენილი ეკოფილა, სისქა 80 მმ.
VIBRO-PRESSED ECO TILE, THK 80 MM.

ქვიშა ფრაქციით 0-5მმ, სისქა 50 მმ.
SAND 0-5MM, THK 50 MM.

დაბეჭენილი ღორღი ფრაქციით 0-40მმ, სისქა 150 მმ.
RAMMED GRAVEL 0-40MM, THK 150 MM.


დაბეჭენილი ქვიშა-გრუნტი ნარკი ფრაქციით 0-70მმ, სისქა 150 მმ.
RAMMED SAND-GRAVEL 0-70MM, THK 150 MM.

არსებული გრუნტი
EXISTING SOIL

ლითონის მილკადრაბი დამუშავდეს ანტიკორუზიული ხსნარით და
გეილაგოს მაღალი ხარისხის გეჰალის საღებავით, ფერი: შავი
STEEL SQUARE PIPE SHOULD BE TREAT WITH ANTI-CORROSION
SOLUTION AND PAINT WITH HIGH QUALITY PAINT, COLOR: BLACK



CURB OF PAVEMENT TYPE №2
მოპირეშვლის ტიპი №2-ის ჩამკვეთი ბორღიური

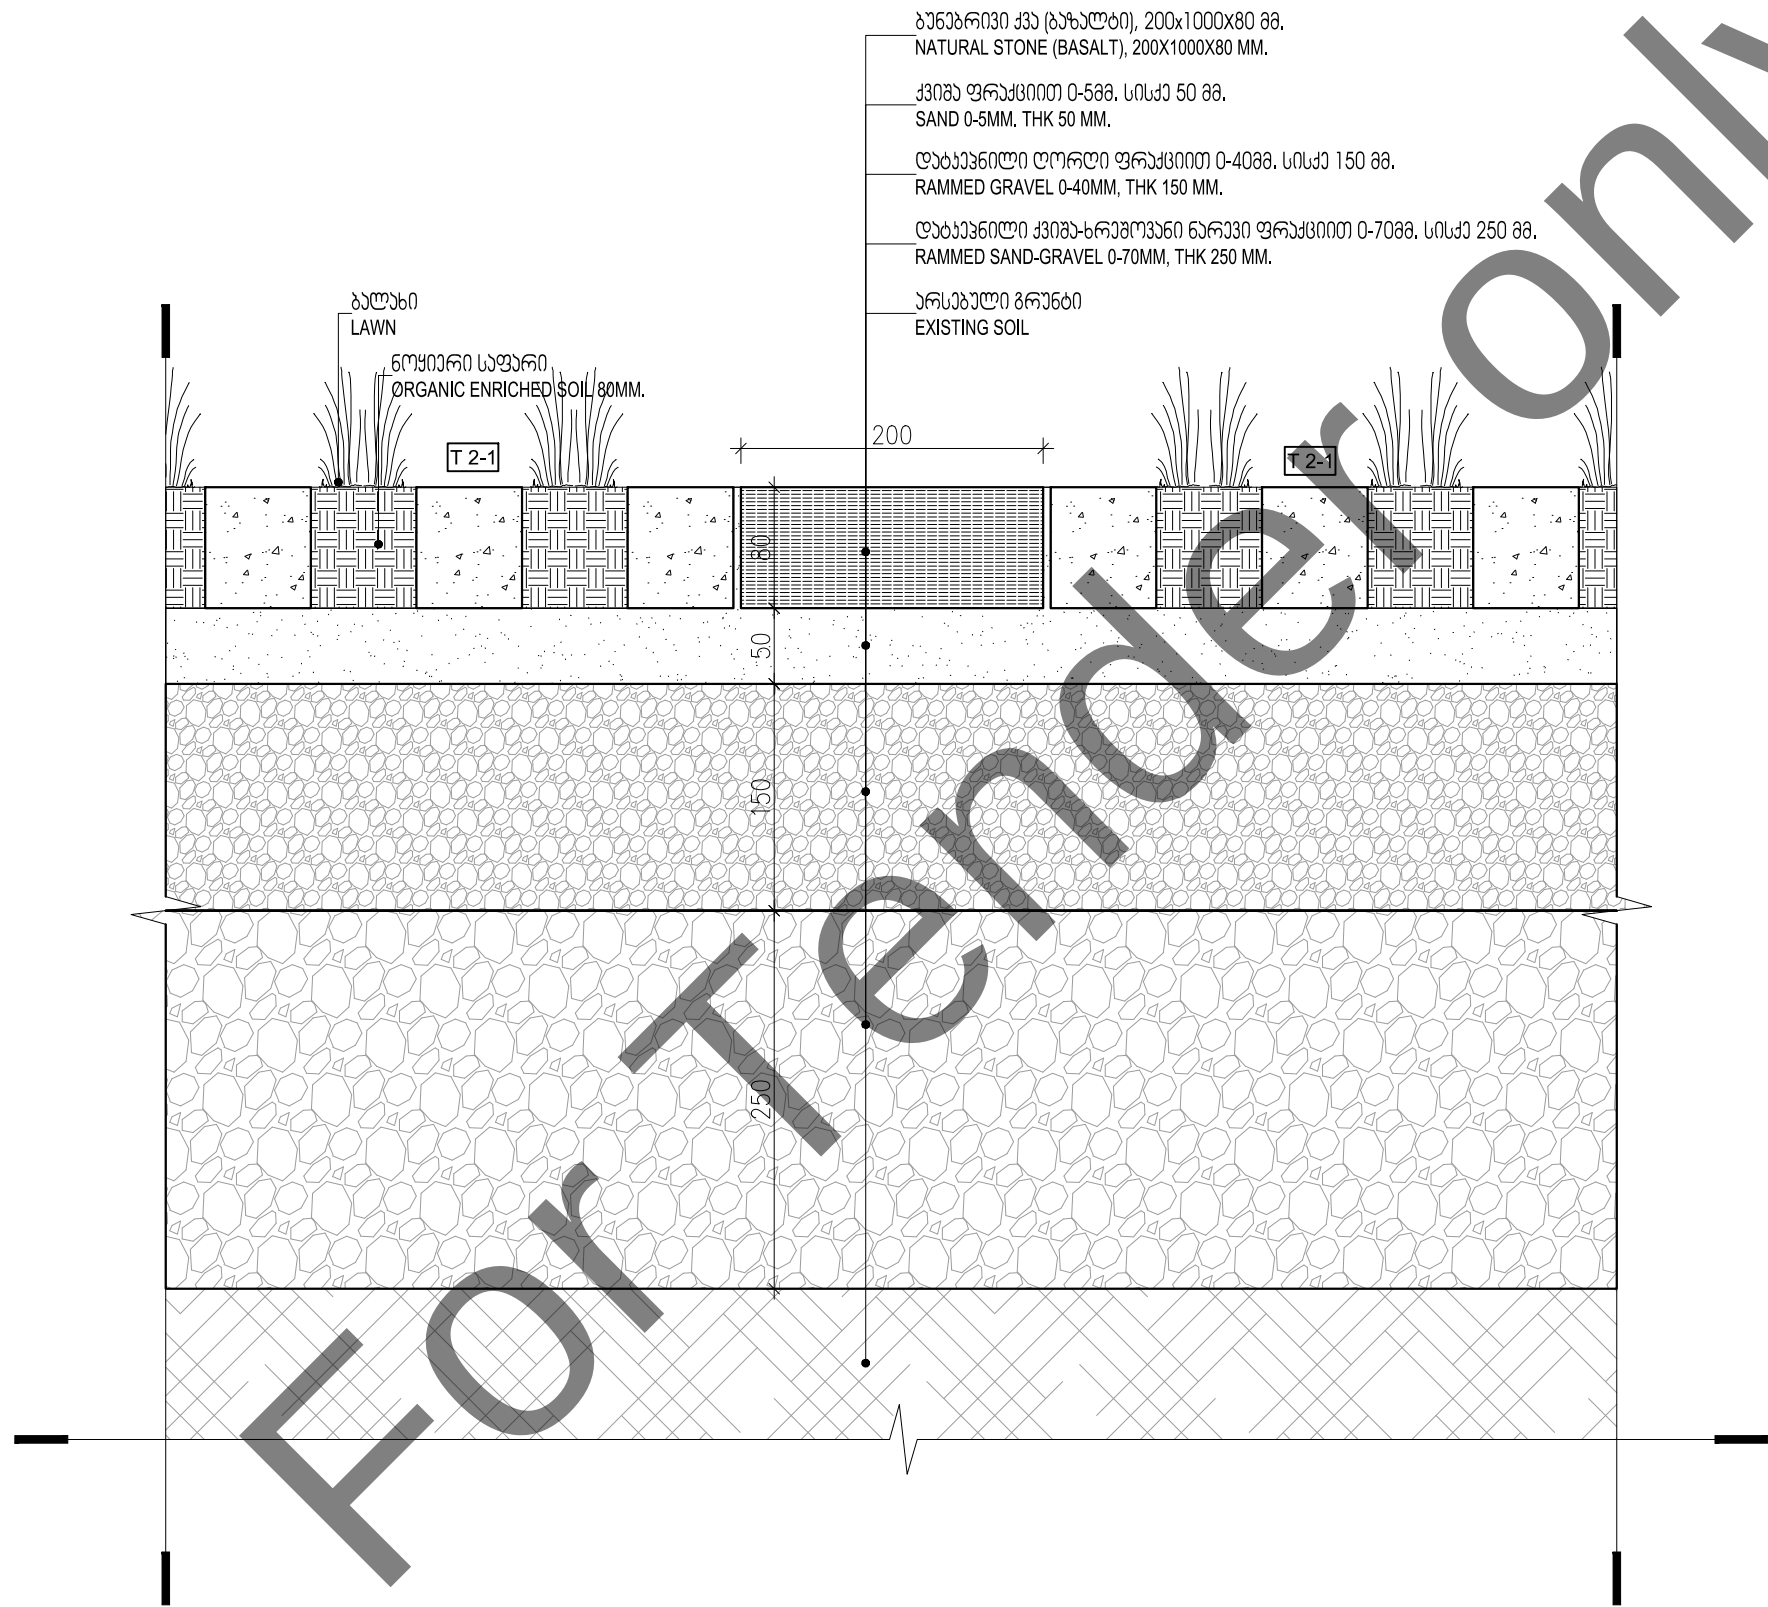

1 CURB OF PAVEMENT TYPE №2
1:5



Artstudio Project Ltd
#3 Z.Sakandelidze Str. 0179 Tbilisi, Georgia
T +995 32.915254
info@artstudio.ge
www.artstudio.ge



Structural Consultant



Cubicon
T +995 591 116 444
info@cubicon.ge
www.cubicon.ge

MEP Consultant



Baltic Business Development
T +995 32 2 222 312
info@bbd.ge
www.bbd.ge

FLS Consultant



UNIVA
Fire Protection & Life Safety Consultancy Services
T +90 532 509 59 38
info@univa.gen.tr
www.univa.gen.tr

Interior Design



Artstudio Project LLC
T+995 32 915254
info@artstudio.ge
www.artstudio.ge

Landscape Design



Artstudio Project LLC
T+995 32 915254
info@artstudio.ge
www.artstudio.ge

Landscape design consultant

Gvantsa Kheladze
Vertical planner
Tamaz Buchukuri

Client



The United Nations Office for Project Services
("UNOPS")
T +995 32 225 11 26
elenea@unops.org
georgia.un.org

Project name

Eastern Partnership European
School

Project location

Lisi Lake Site, Tbilisi, Georgia

Phase

<DD> Detailed

Sector

Educational

Project number

RFP/2021/19918

Date:

13.03.2022

Drawn by

T.M.

Checked by

O.S.

Title
მოპირეშვლის ტიპი №2-ის ჩამკვეთი
ბორღიური
CURB OF PAVEMENT TYPE №2

L-709

Structural Consultant

CUBICON

Cubicon
T +995 591 116 444
info@cubicon.ge
www.cubicon.ge

MEP Consultant

Baltic Business Development
T +995 32 2 222 312
info@bbd.ge
www.bbd.ge

MEP Consultant

BBD

Baltic Business Development
T +995 32 2 222 312
info@bbd.ge
www.bbd.ge

FLS Consultant

UNIVA

UNIVA
Fire Protection & life Safety Consultancy Services
T +90 532 509 59 38
info@univa.gen.tr
www.univa.gen.tr

Interior Design

A

ARTSTUDIO
PROJECT

Artstudio Project LLC
T+995 32 915254
info@artstudio.ge
www.artstudio.ge

Landscape Design

A

ARTSTUDIO
PROJECT

Artstudio Project LLC
T+995 32 915254
info@artstudio.ge
www.artstudio.ge

Landscape design consultant

Gvantsa Kheladze
Vertical planner
Tamaz Buchukuri

Client

UNOPS

The United Nations Office for Project Services
("UNOPS")
T +995 32 225 11 26
elenea@unops.org
georgia.un.org

Project name

Eastern Partnership European School

Project location

Lisi Lake Site, Tbilisi, Georgia

Phase

<DD> Detailed

Sector

Educational

Project number

RFP/2021/19918

Date:

13.03.2022

Drawn by

T.M.


Checked by

O.S.

Title
ბორღიუბის ტიპი №1-ის
ტიპური მონტი №1-1
CURB TYPE №1, TYPICAL SECTION №1-1

L-710

C 1 CURB TYPE №1, TYPICAL SECTION №1-1
ბორღიუბის ტიპი №1-ის ტიპური მონტი №1-1

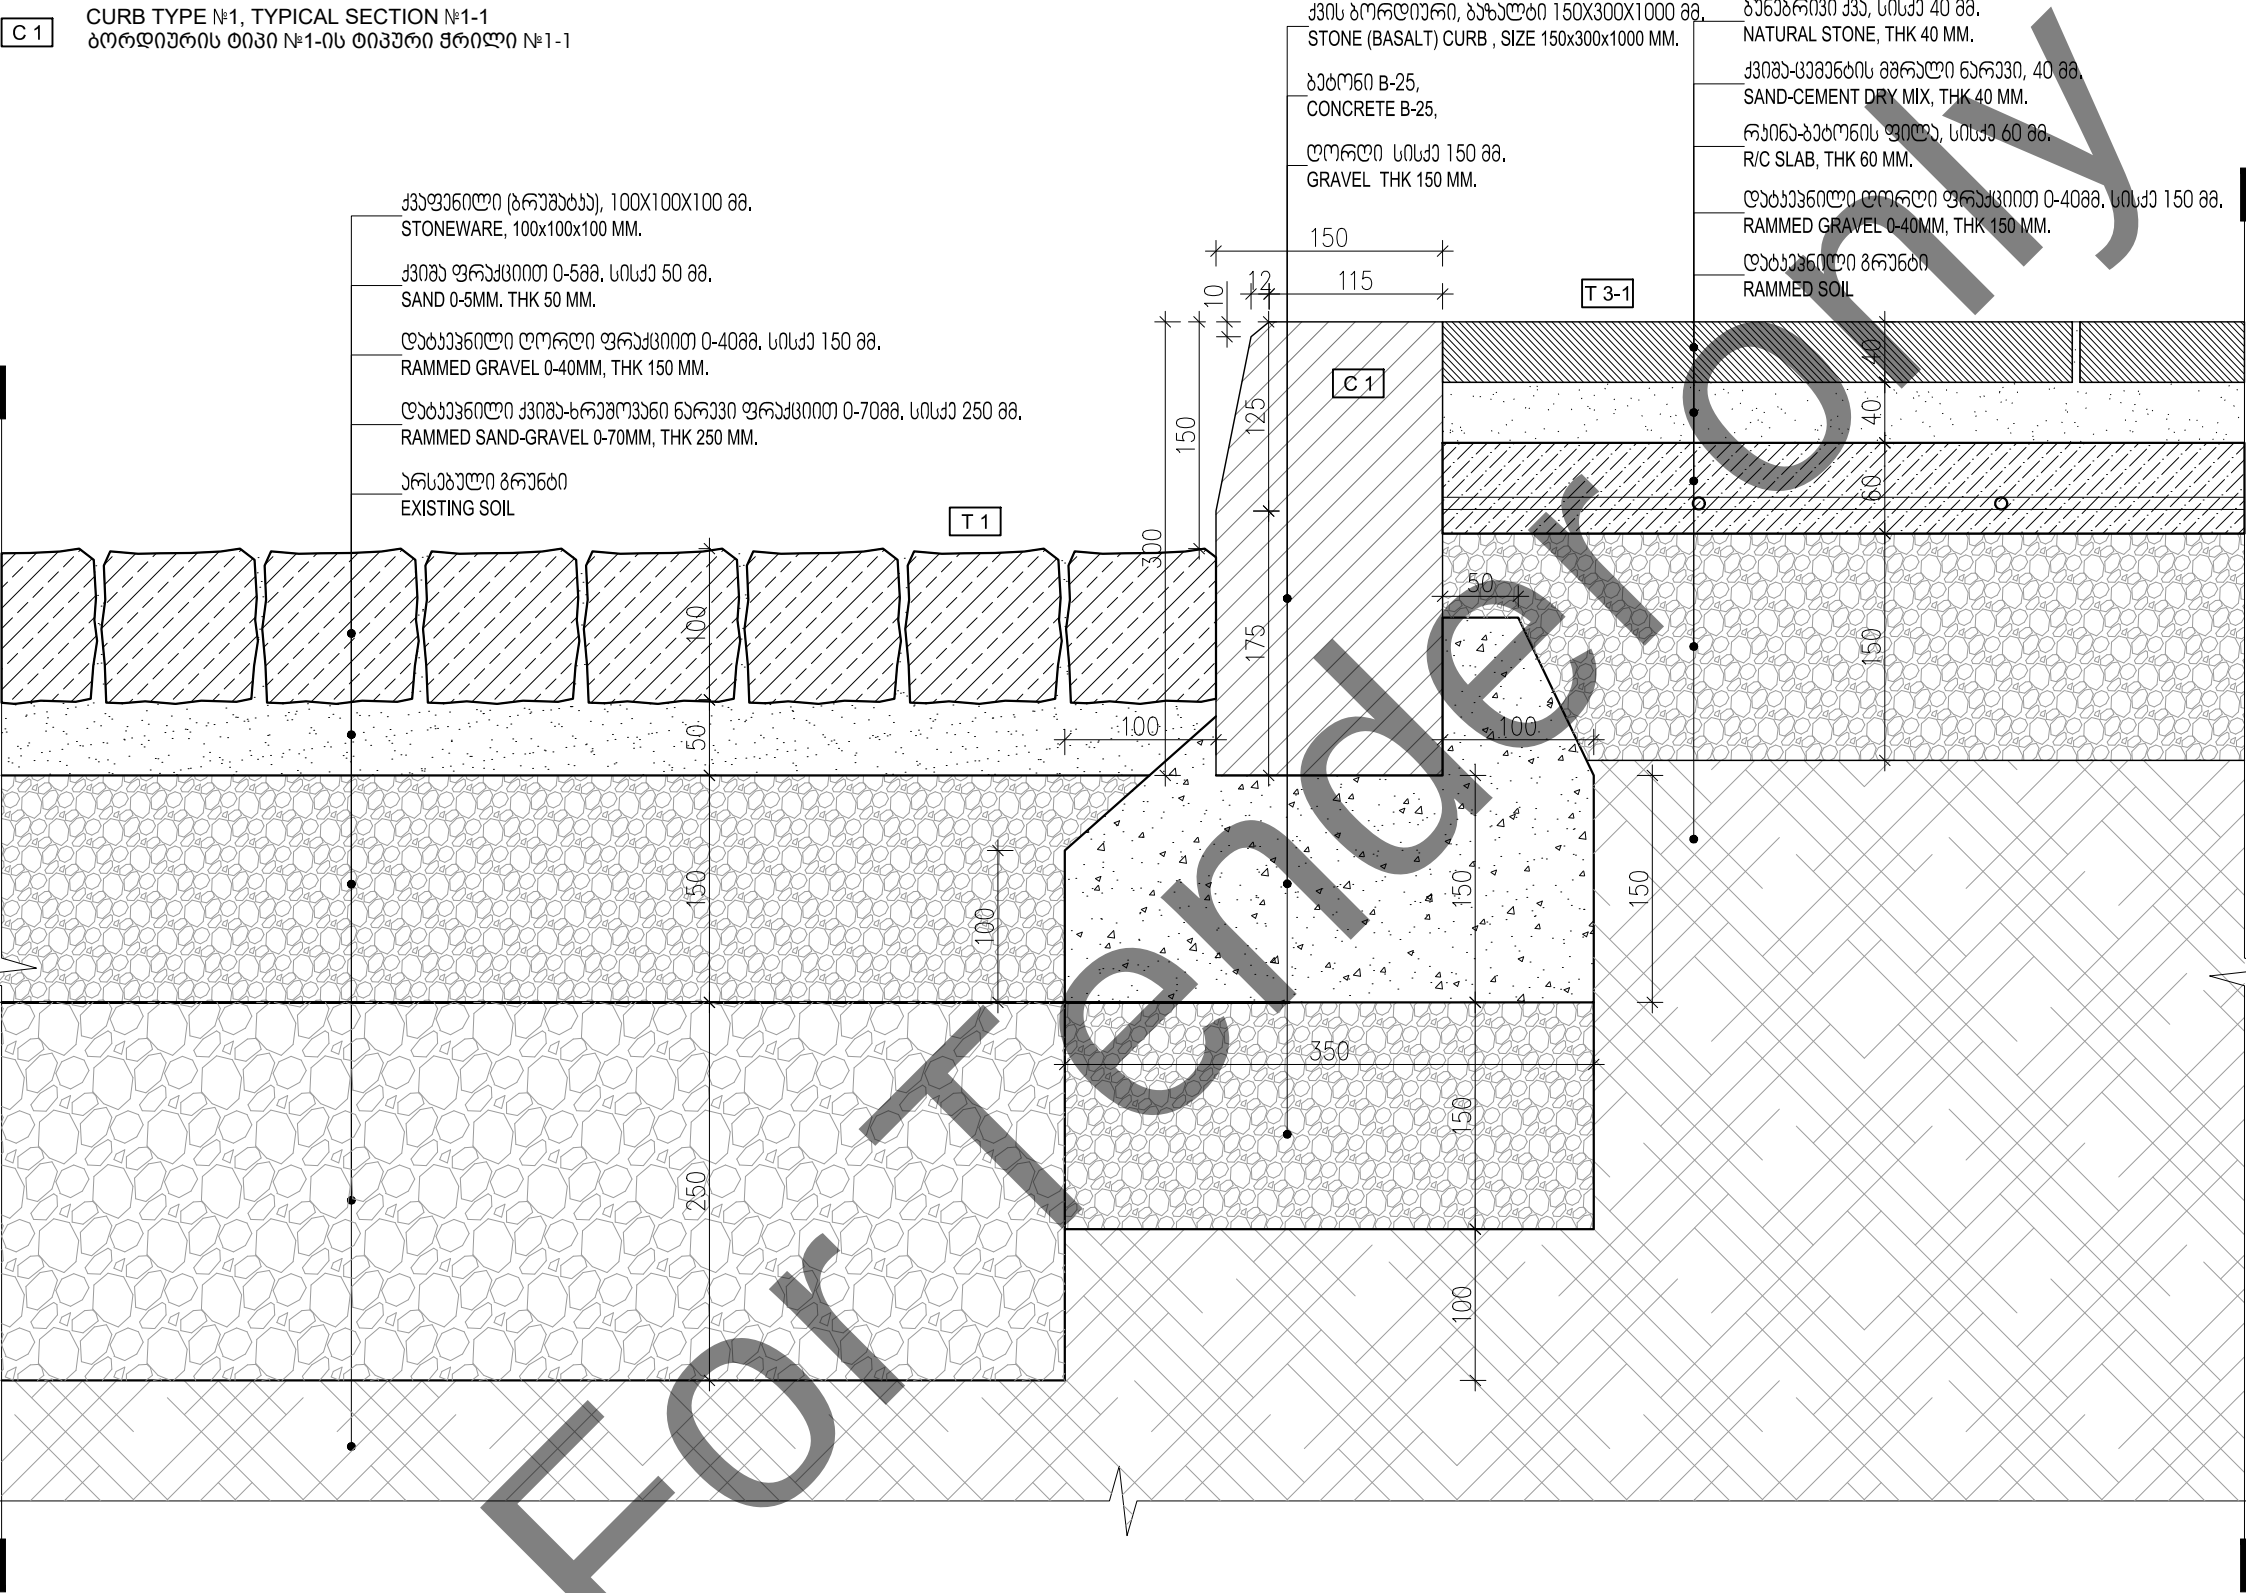

1 Curb type №1 typical section №1-1
1 : 5



Structural Consultant

CUBICON

Cubicon
T +995 591 116 444
info@cubicon.ge
www.cubicon.ge

MEP Consultant

BBD

Baltic Business Development
T +995 32 2 222 312
info@bbd.ge
www.bbd.ge

FLS Consultant

UNIVA

UNIVA
Fire Protection & life Safety Consultancy Services
T +90 532 509 59 38
info@univa.gen.tr
www.univa.gen.tr

Interior Design

A

ARTSTUDIO
PROJECT

Artstudio Project LLC
T+995 32 915254
info@artstudio.ge
www.artstudio.ge

Landscape Design

A

ARTSTUDIO
PROJECT

Artstudio Project LLC
T+995 32 915254
info@artstudio.ge
www.artstudio.ge

Landscape design consultant

Gvantsa Kheladze
Vertical planner
Tamaz Buchukuri

Client

UNOPS

The United Nations Office for Project Services
("UNOPS")
T +995 32 225 11 26
elenea@unops.org
georgia.un.org

Project name

Eastern Partnership European School

Project location

Lisi Lake Site, Tbilisi, Georgia

Phase

<DD> Detailed

Sector

Educational

Project number

RFP/2021/19918

Date:

13.03.2022

Drawn by

T.M.

Checked by


O.S.

Title

ბორღიურის ტიპი №1-ის
ტიპური მონიშნა №1-2
CURB TYPE №1, TYPICAL SECTION №1-2

L-711


C 1 CURB TYPE №1, TYPICAL SECTION №1-2
ბორღიურის ტიპი №1-ის ტიპური მონიშნა №1-2

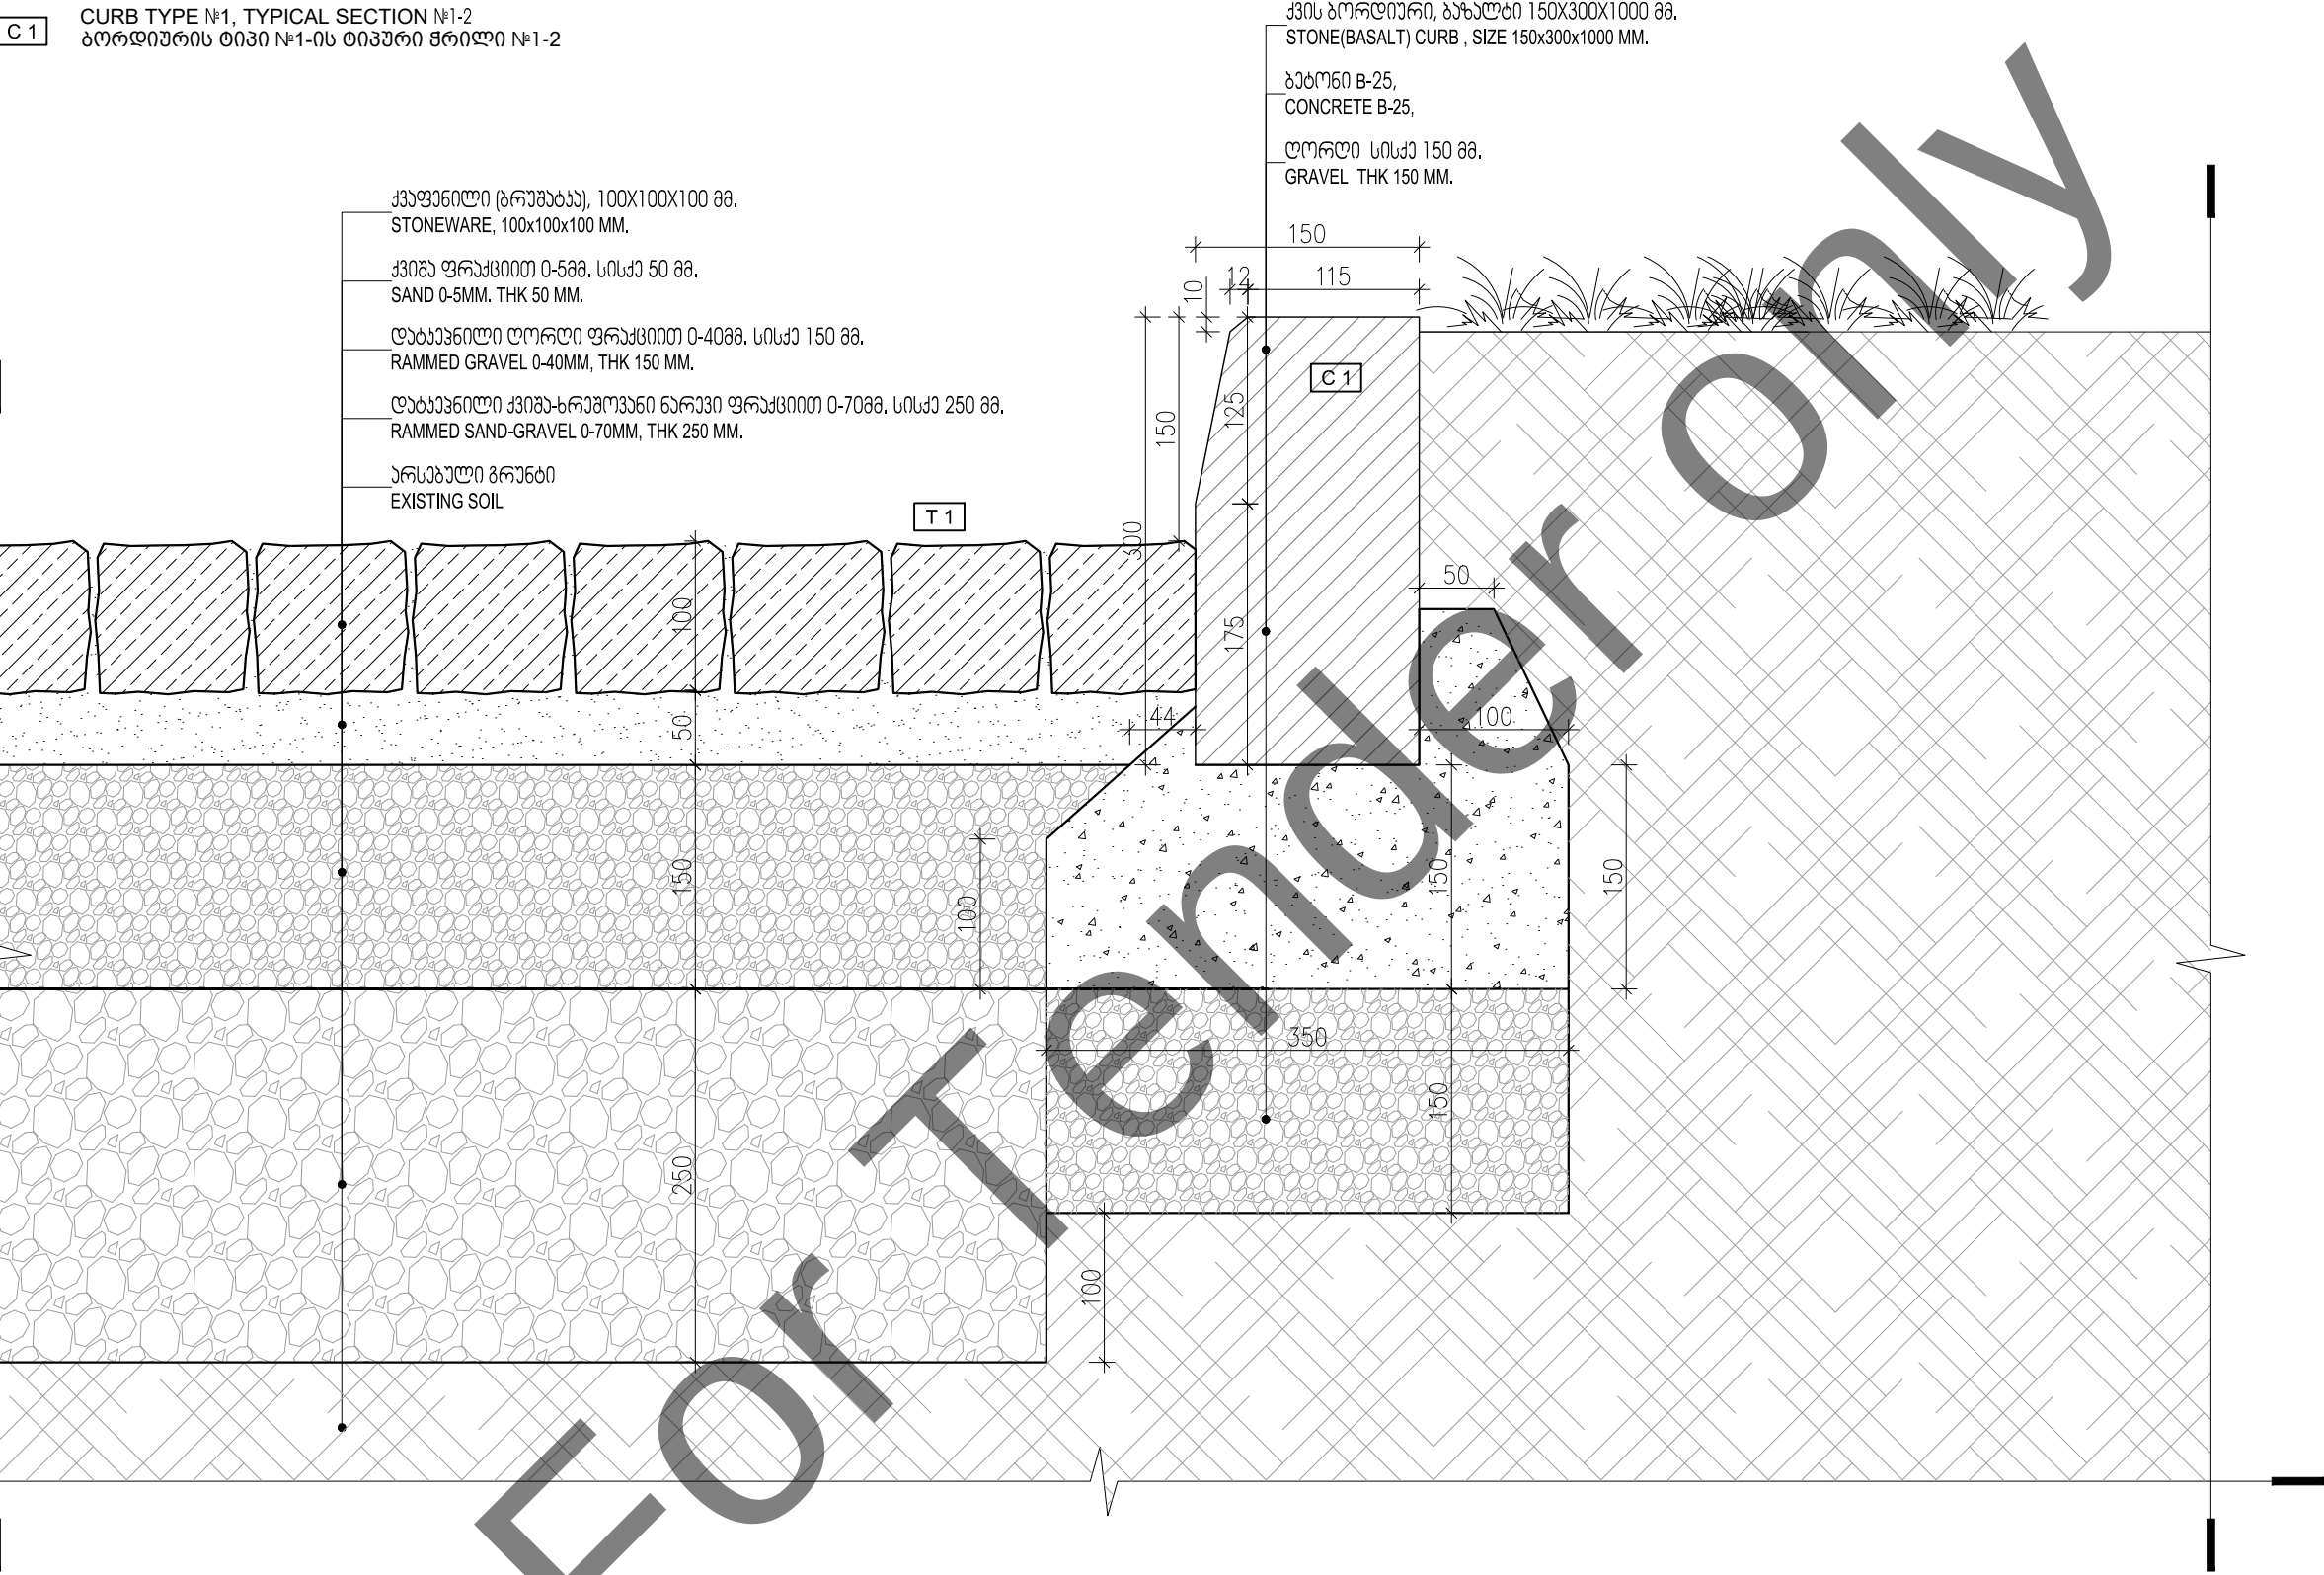

1 Curb type №1 typical section №1-2
1 : 5



C 1 CURB TYPE №1, TYPICAL SECTION №1-3
ბორდიურის ტიპი №1-ის ტიპური მონიშნა №1-3

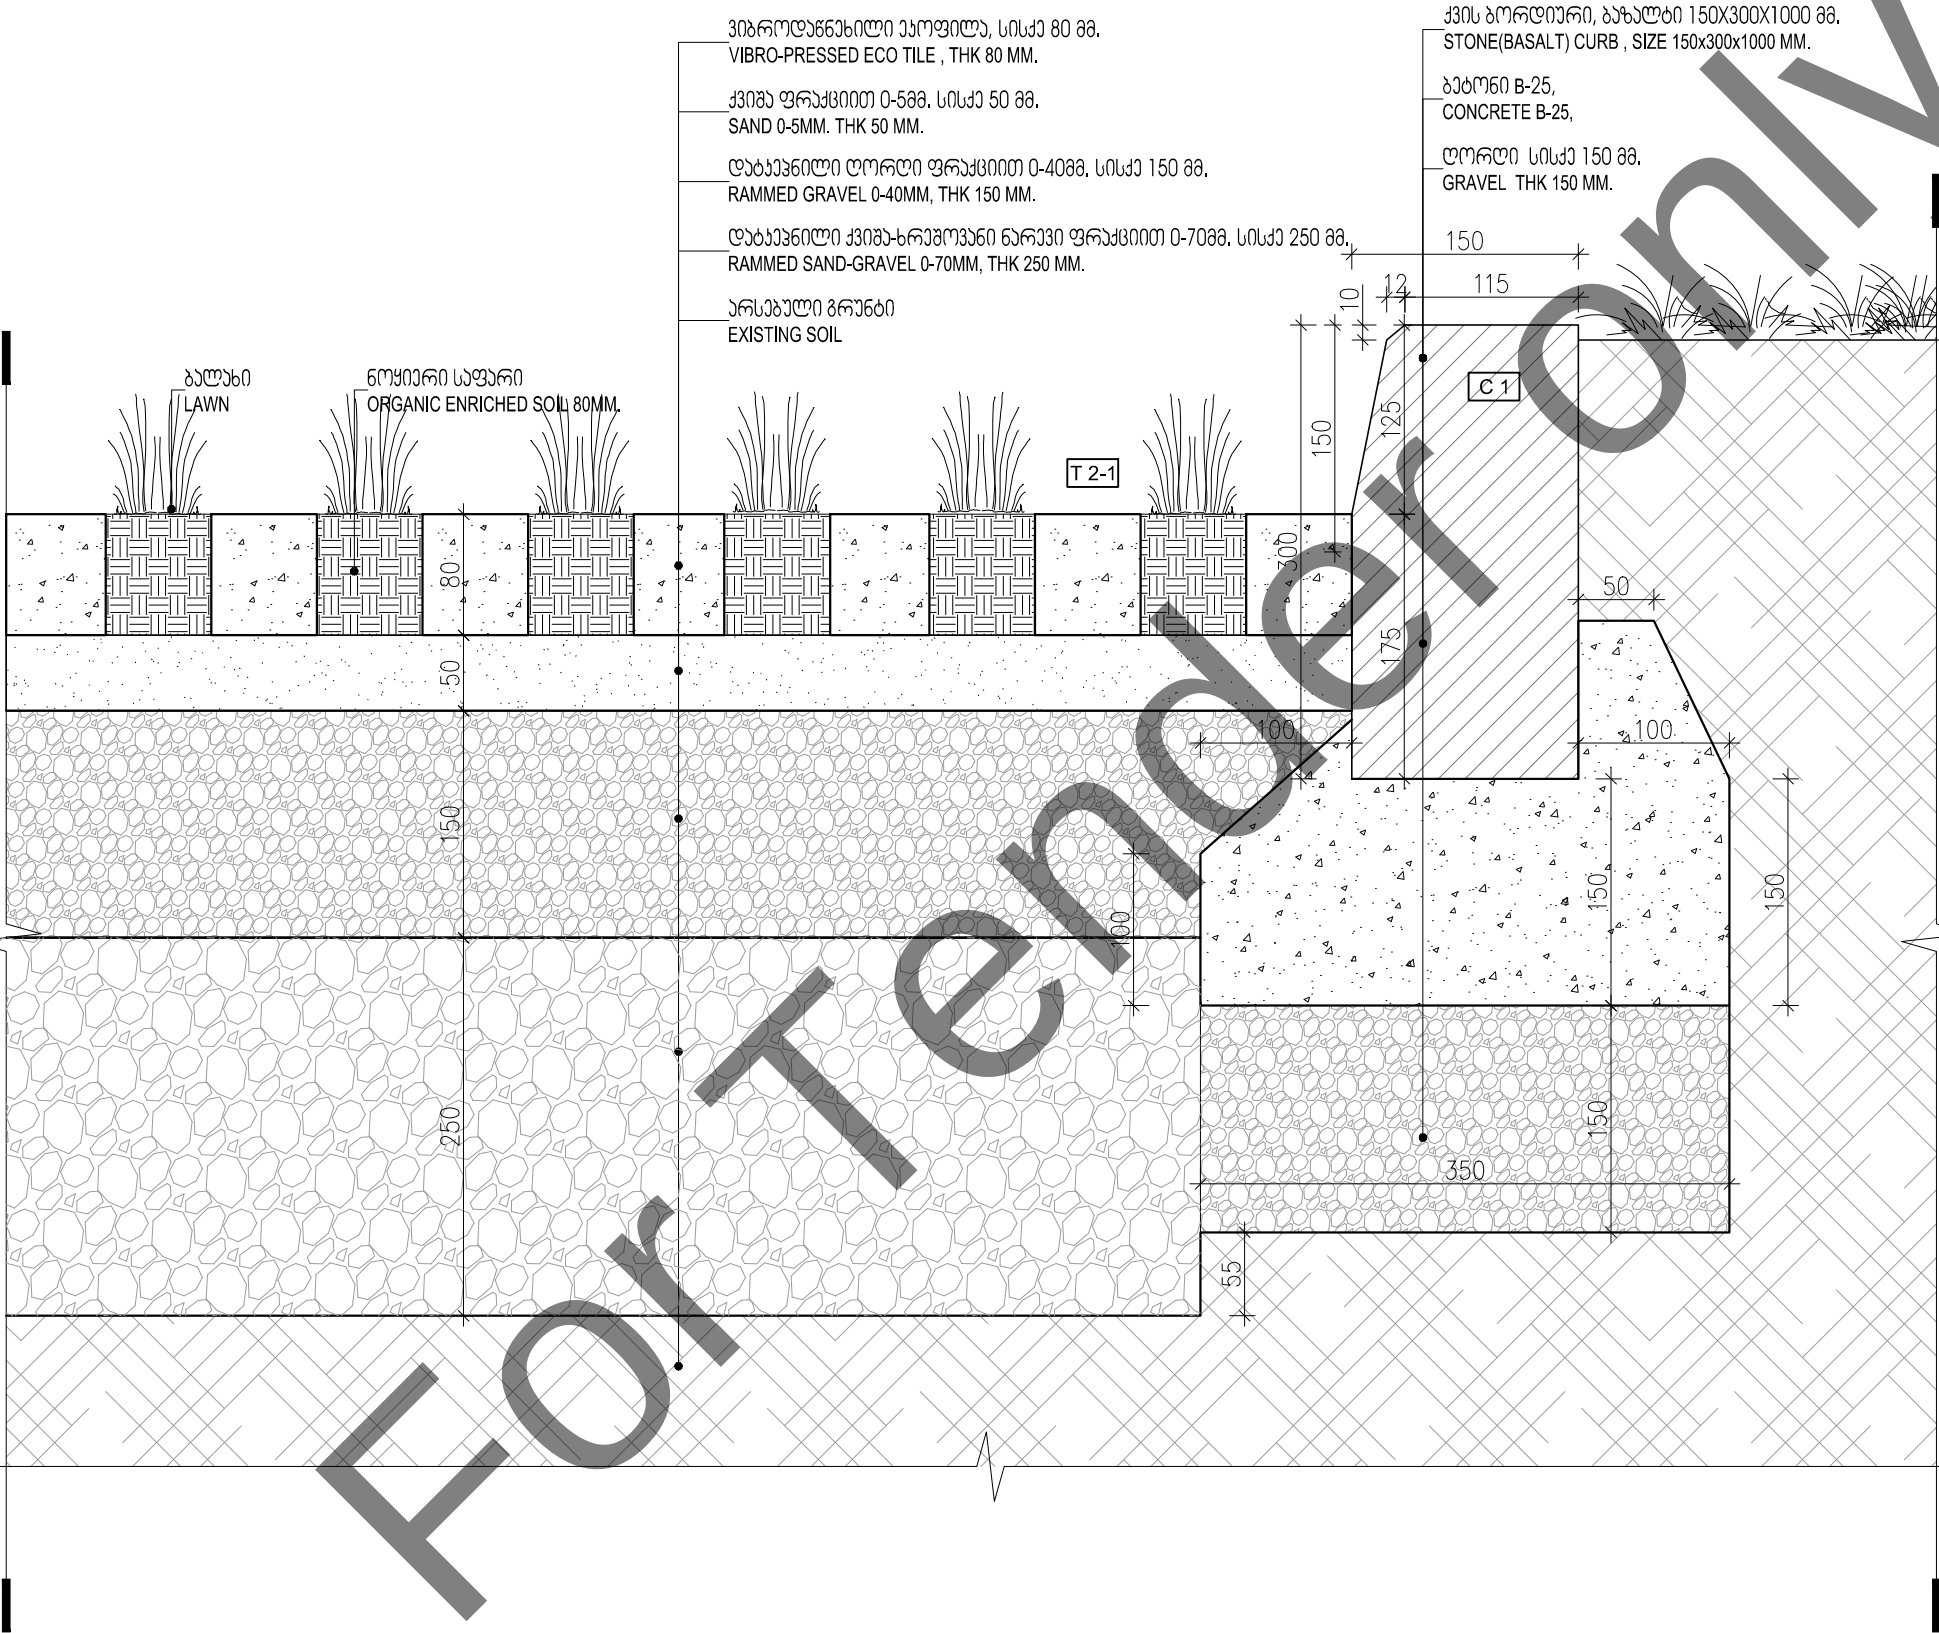

1 Curb type №1 typical section №1-3
1 : 5



Artstudio Project Ltd
#3 Z.Sakandelidze Str. 0179 Tbilisi,Georgia
T +995 32.915254
info@artstudio.ge
www.artstudio.ge



Structural Consultant



Cubicon
T +995 591 116 444
info@cubicon.ge
www.cubicon.ge

MEP Consultant



Baltic Business Development
T +995 32 2 222 312
info@bbd.ge
www.bbd.ge

FLS Consultant



UNIVA
Fire Protection & life Safety Consultancy Services
T +90 532 509 59 38
info@univa.gen.tr
www.univa.gen.tr

Interior Design



Artstudio Project LLC
T+995 32 915254
info@artstudio.ge
www.artstudio.ge

Landscape Design



Artstudio Project LLC
T+995 32 915254
info@artstudio.ge
www.artstudio.ge

Landscape design consultant

Gvantsa Kheladze
Vertical planner
Tamaz Buchukuri

Client



The United Nations Office for Project Services
("UNOPS")
T +995 32 225 11 26
elenea@unops.org
georgia.un.org

Project name

Eastern Partnership European
School

Project location

Lisi Lake Site, Tbilisi, Georgia

Phase

<DD> Detailed

Sector

Educational

Project number

RFP/2021/19918

Date:

13.03.2022

Drawn by

T.M.

Checked by


O.S.

Title

ბორდიურის ტიპი №1-ის
ტიპური მონიშნა №1-3
CURB TYPE №1, TYPICAL SECTION №1-3

L-712

C 1 CURB TYPE №1, TYPICAL SECTION №1-4
ბორღიურის ტიპი №1-ის ტიპური ჭრილი №1-4

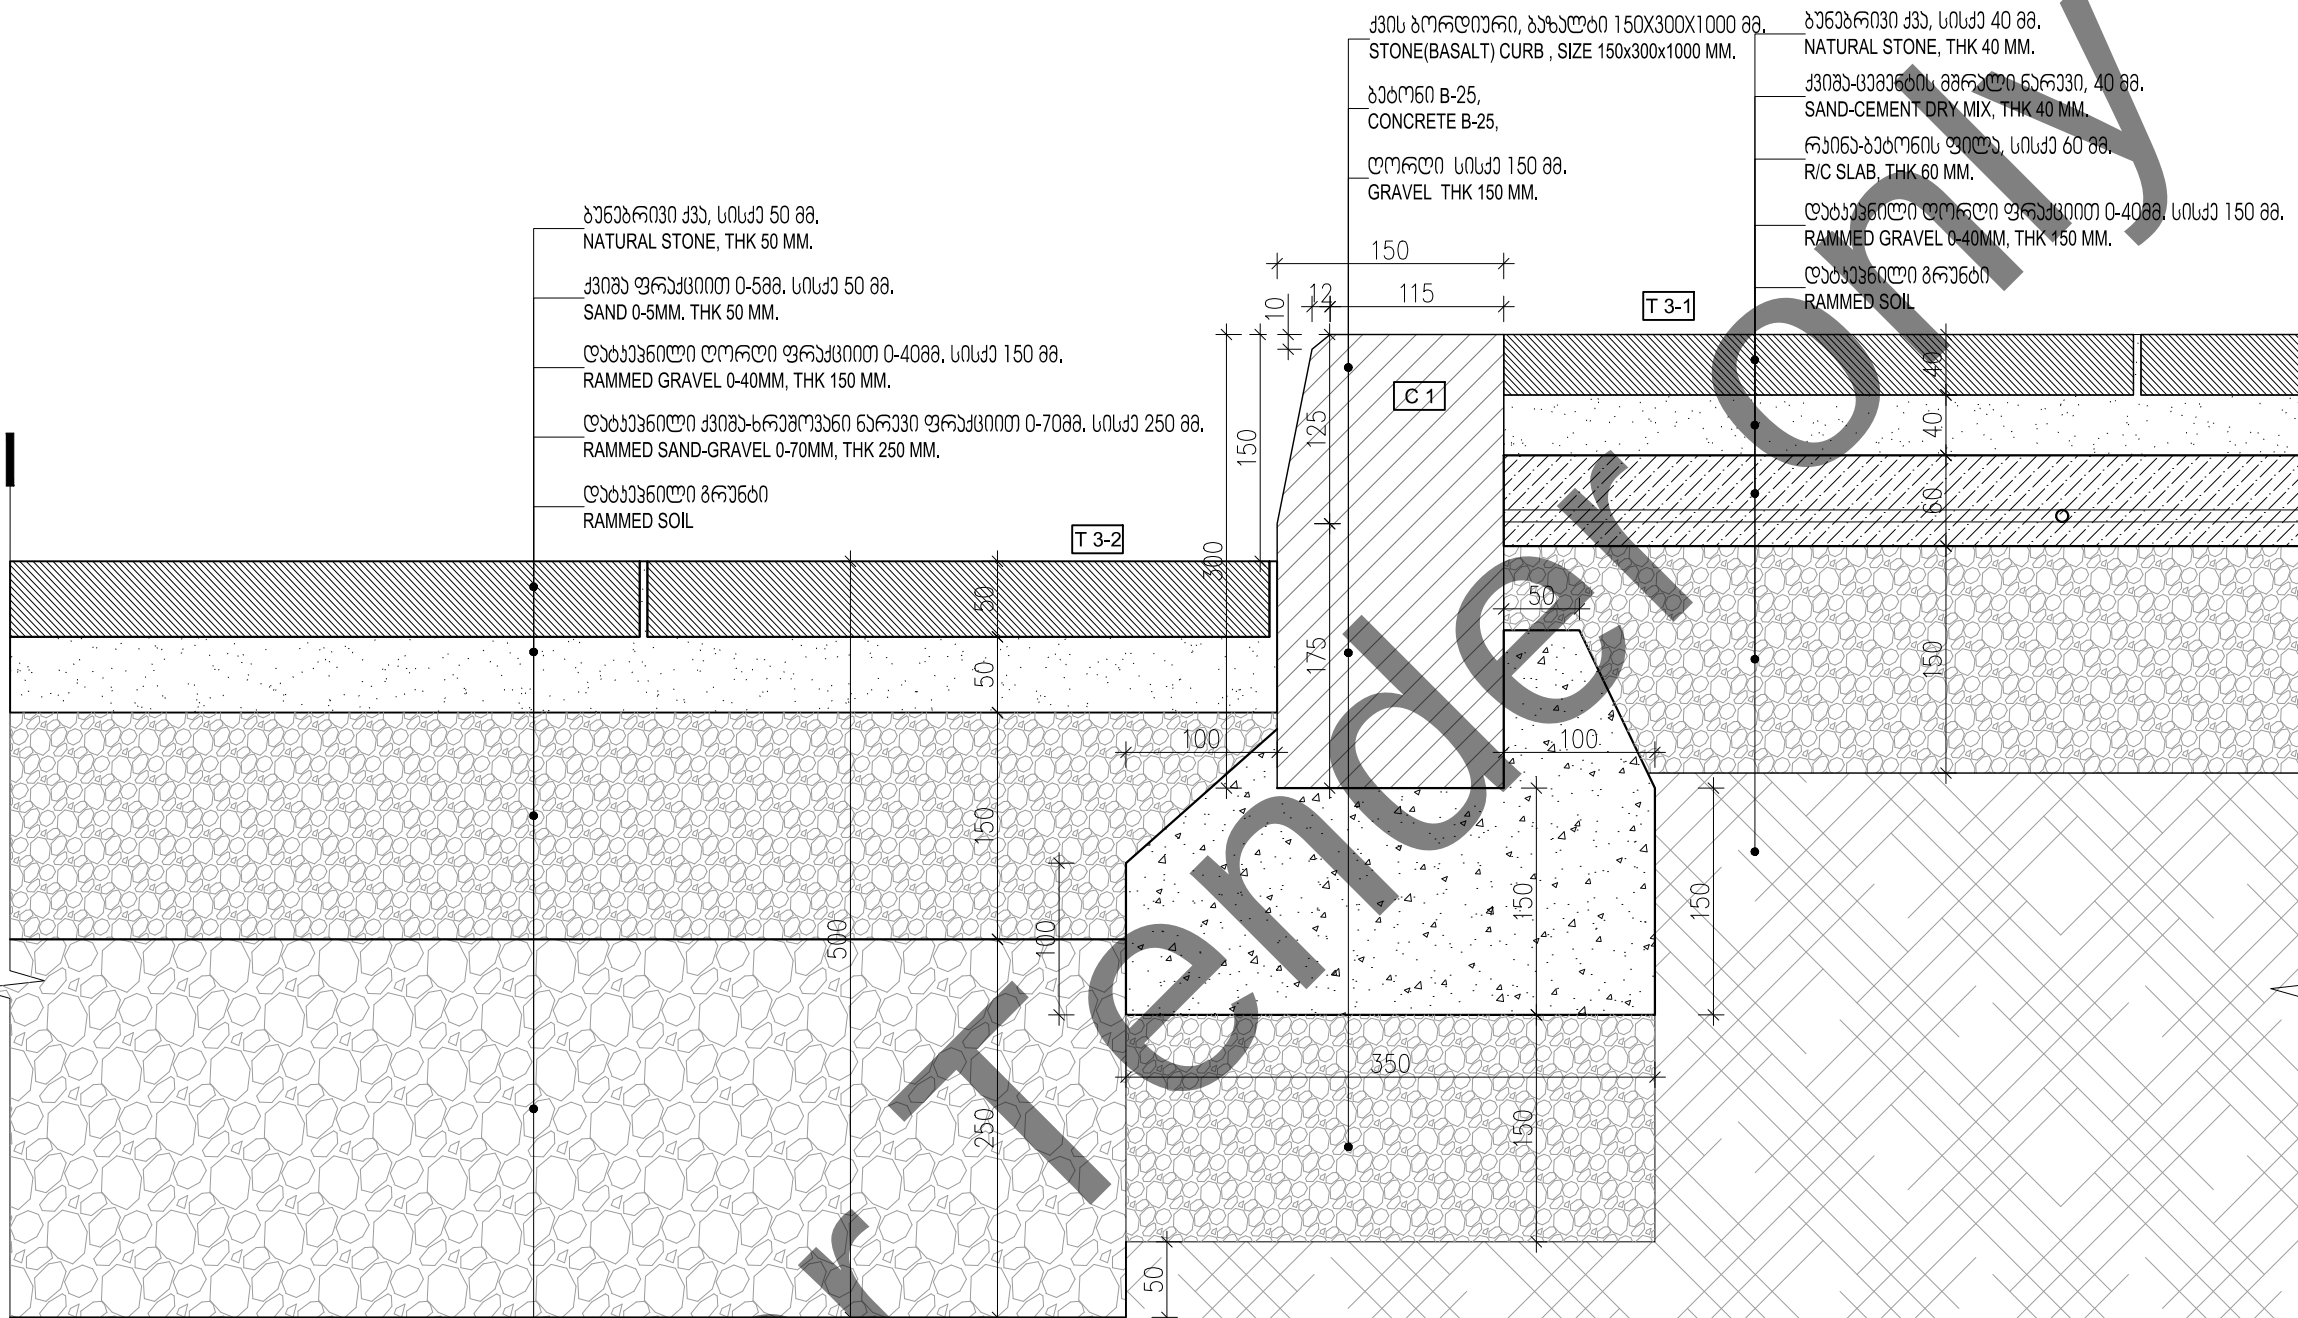

1 Curb type №1 typical section №1-4
1 : 5



Artstudio Project Ltd
#3 Z.Sakandelidze Str. 0179 Tbilisi, Georgia
T +995 32.915254
info@artstudio.ge
www.artstudio.ge

Structural Consultant



Cubicon
T +995 591 116 444
info@cubicon.ge
www.cubicon.ge

MEP Consultant



Baltic Business Development
T +995 32 2 222 312
info@bbd.ge
www.bbd.ge

FLS Consultant



UNIVA
Fire Protection & life Safety Consultancy Services
T +90 532 509 59 38
info@univa.gen.tr
www.univa.gen.tr

Interior Design



Artstudio Project LLC
T+995 32 915254
info@artstudio.ge
www.artstudio.ge

Landscape Design



Artstudio Project LLC
T+995 32 915254
info@artstudio.ge
www.artstudio.ge

Landscape design consultant
Gvantsa Kheladze
Vertical planner
Tamaz Buchukuri

Client



The United Nations Office for Project Services
("UNOPS")
T +995 32 225 11 26
elenea@unops.org
georgia.un.org

Project name

Eastern Partnership European School

Project location

Lisi Lake Site, Tbilisi, Georgia

Phase	<DD> Detailed
-------	---------------

Sector
Educational

Project number	RFP/2021/19918
----------------	----------------

Date: 13.03.2022


Drawn by	T.M.
----------	------

Checked by	O.S.
------------	------

Title
ბორღეურის ტიპი №1-ის
ტიპური მრეწველი №1-4
CURB TYPE №1, TYPICAL SECTION №1-4

L-713

C 2 CURB TYPE №2, TYPICAL SECTION №2-1
ბორღიურის ტიპი №2-ის ტიპური ჭრილი №2-1

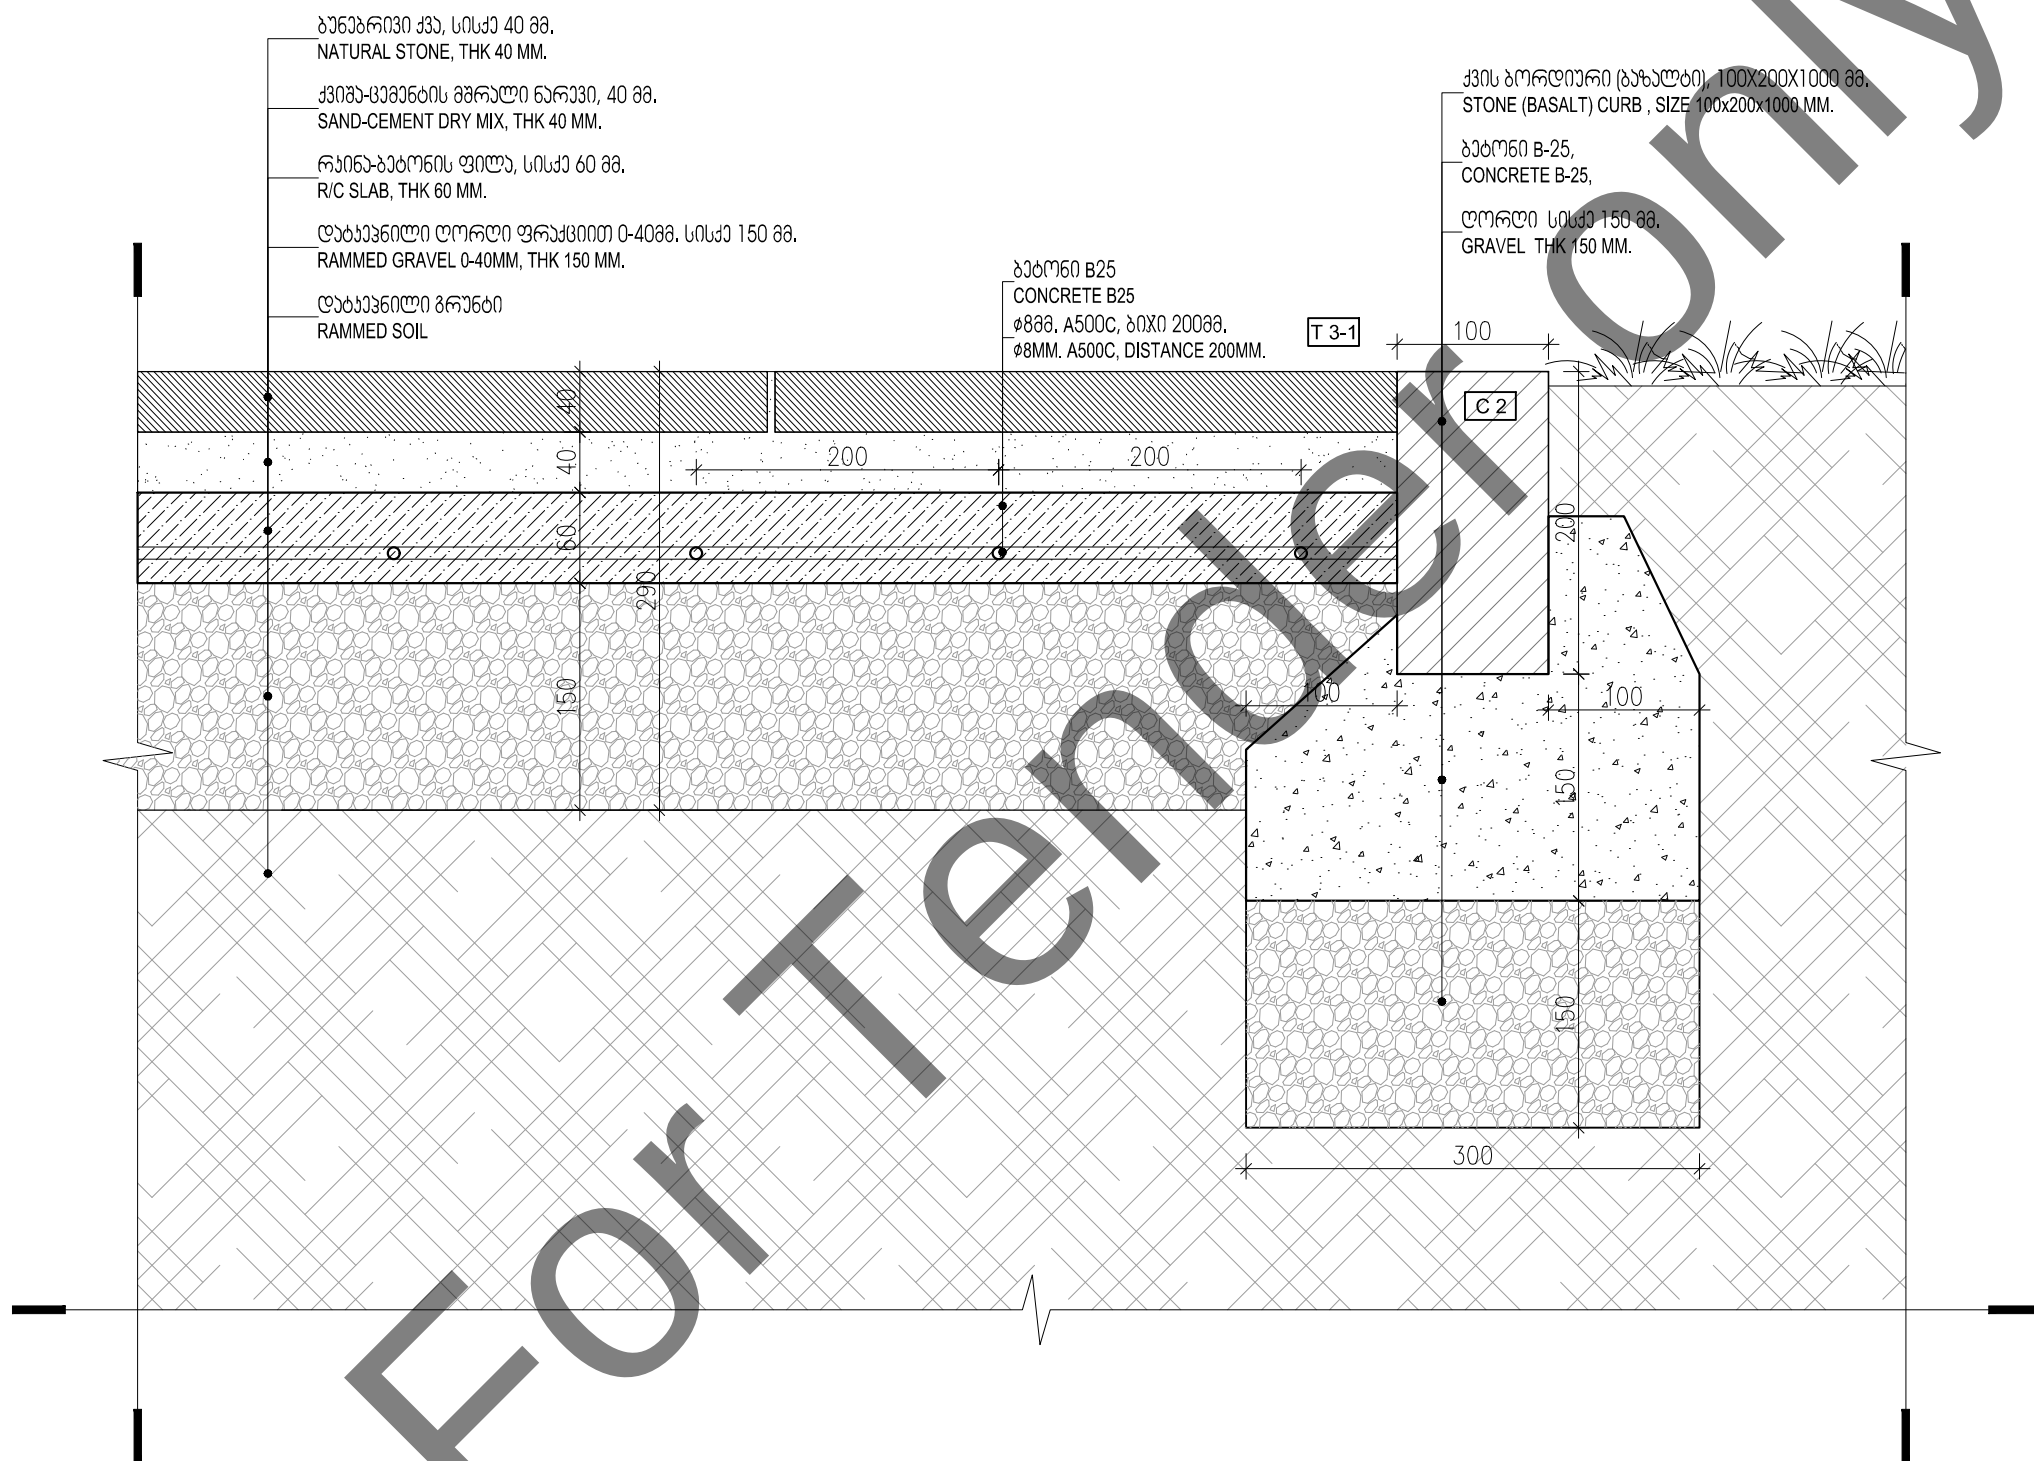

1 Curb type №2 typical section №2-1
1 : 5



Artstudio Project Ltd
#3 Z.Sakandelidze Str. 0179 Tbilisi, Georgia
T +995 32.915254
info@artstudio.ge
www.artstudio.ge



Structural Consultant



Cubicon
T +995 591 116 444
info@cubicon.ge
www.cubicon.ge

MEP Consultant



Baltic Business Development
T +995 32 2 222 312
info@bbd.ge
www.bbd.ge

FLS Consultant



UNIVA
Fire Protection & life Safety Consultancy Services
T +90 532 509 59 38
info@univa.gen.tr
www.univa.gen.tr

Interior Design



Artstudio Project LLC
T+995 32 915254
info@artstudio.ge
www.artstudio.ge

Landscape Design



Artstudio Project LLC
T+995 32 915254
info@artstudio.ge
www.artstudio.ge

Landscape design consultant

Gvantsa Kheladze
Vertical planner
Tamaz Buchukuri

Client



The United Nations Office for Project Services
("UNOPS")
T +995 32 225 11 26
elenea@unops.org
georgia.un.org

Project name

Eastern Partnership European
School

Project location

Lisi Lake Site, Tbilisi, Georgia

Phase

<DD> Detailed

Sector

Educational

Project number

RFP/2021/19918

Date:

13.03.2022

Drawn by

T.M.

Checked by


O.S.

Title

ბორღიურის ტიპი №2-ის
ტიპური ჭრილი №2-1
CURB TYPE №2, TYPICAL SECTION №2-1

L-714

C 2 CURB TYPE №2, TYPICAL SECTION №2-2
ბორღიურის ტიპი №2-ის ტიპური მონტი №2-2

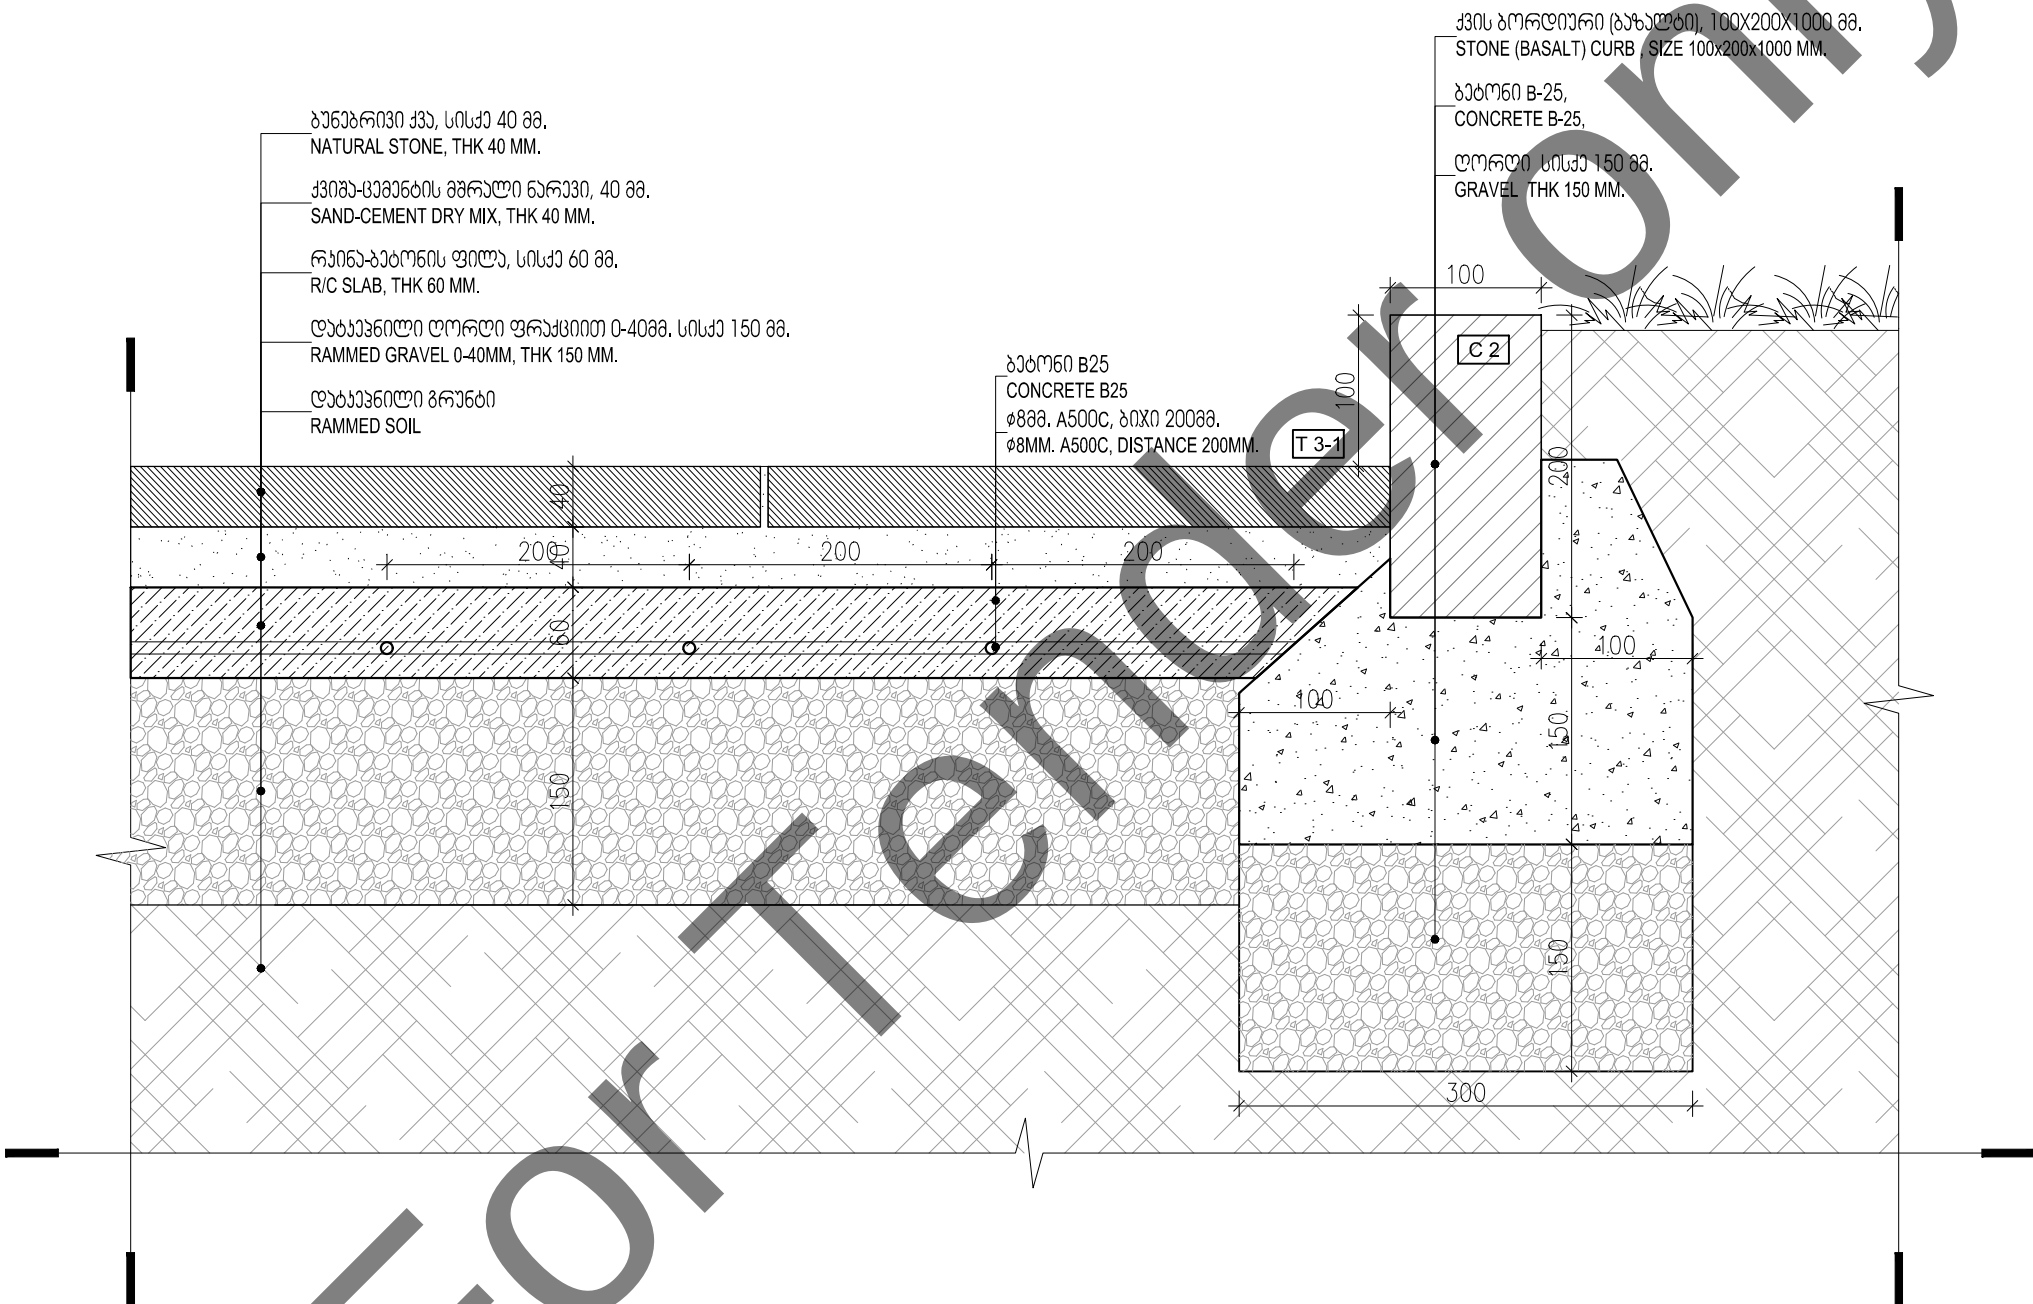

1 Curb type №2 typical section №2-2
1 : 5



Artstudio Project Ltd
#3 Z.Sakandelidze Str. 0179 Tbilisi, Georgia
T +995 32.915254
info@artstudio.ge
www.artstudio.ge



Structural Consultant



Cubicon
T +995 591 116 444
info@cubicon.ge
www.cubicon.ge

MEP Consultant



Baltic Business Development
T +995 32 2 222 312
info@bbd.ge
www.bbd.ge

FLS Consultant



UNIVA
Fire Protection & Life Safety Consultancy Services
T +90 532 509 59 38
info@univa.gen.tr
www.univa.gen.tr

Interior Design



Artstudio Project LLC
T+995 32 915254
info@artstudio.ge
www.artstudio.ge

Landscape Design



Artstudio Project LLC
T+995 32 915254
info@artstudio.ge
www.artstudio.ge

Landscape design consultant

Gvantsa Kheladze
Vertical planner
Tamaz Buchukuri

Client



The United Nations Office for Project Services
("UNOPS")
T +995 32 225 11 26
elenea@unops.org
georgia.un.org

Project name

Eastern Partnership European
School

Project location

Lisi Lake Site, Tbilisi, Georgia

Phase

<DD> Detailed

Sector

Educational

Project number

RFP/2021/19918

Date:

13.03.2022

Drawn by

T.M.

Checked by


O.S.

Title

ბორღიურის ტიპი №2-ის
ტიპური მონტი №2-2
CURB TYPE №2, TYPICAL SECTION №2-2

L-715

CURB TYPE №2, TYPICAL SECTION №2-3
ბორდიურის ტიპი №2-ის ტიპური ჭრელი №2-3

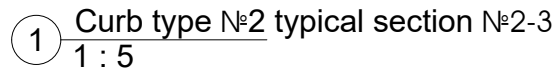

Structural Consultant



Cubicon
T +995 591 116 444
info@cubicon.ge
www.cubicon.ge

MEP Consultant



Baltic Business Development
T +995 32 2 222 312
info@bbd.ge
www.bbd.ge

FLS Consultant



UNIVA
Fire Protection & life Safety Consultancy Services
T +90 532 509 59 38
info@univa.gen.tr
www.univa.gen.tr

Interior Design



Artstudio Project LLC
T+995 32 915254
info@artstudio.ge
www.artstudio.ge

Landscape Design



Artstudio Project LLC
T+995 32 915254
info@artstudio.ge
www.artstudio.ge

Landscape design consultant
Gvantsa Kheladze
Vertical planner
Tamaz Buchukuri

Client



The United Nations Office for Project Services
("UNOPS")
T +995 32 225 11 26
elenea@unops.org
georgia.un.org

Project name

Eastern Partnership European School

Project location

Lisi Lake Site, Tbilisi, Georgia

Phase	Sector
<DD> Detailed	Educational

Project number	RFP/2021/19918
----------------	----------------

Date: 13.03.2022


Drawn by	T.M.
----------	------

Checked by	O.S.
------------	------

Title
ბორდიურის ტიპი №2-ის
ტიპური ჭრილი №2-3
CURB TYPE №2, TYPICAL SECTION №2-3

L-716

C 2 CURB TYPE №2, TYPICAL SECTION №2-4
ბორდიურის ტიპი №2-ის ტიპური მონიშვნა №2-4

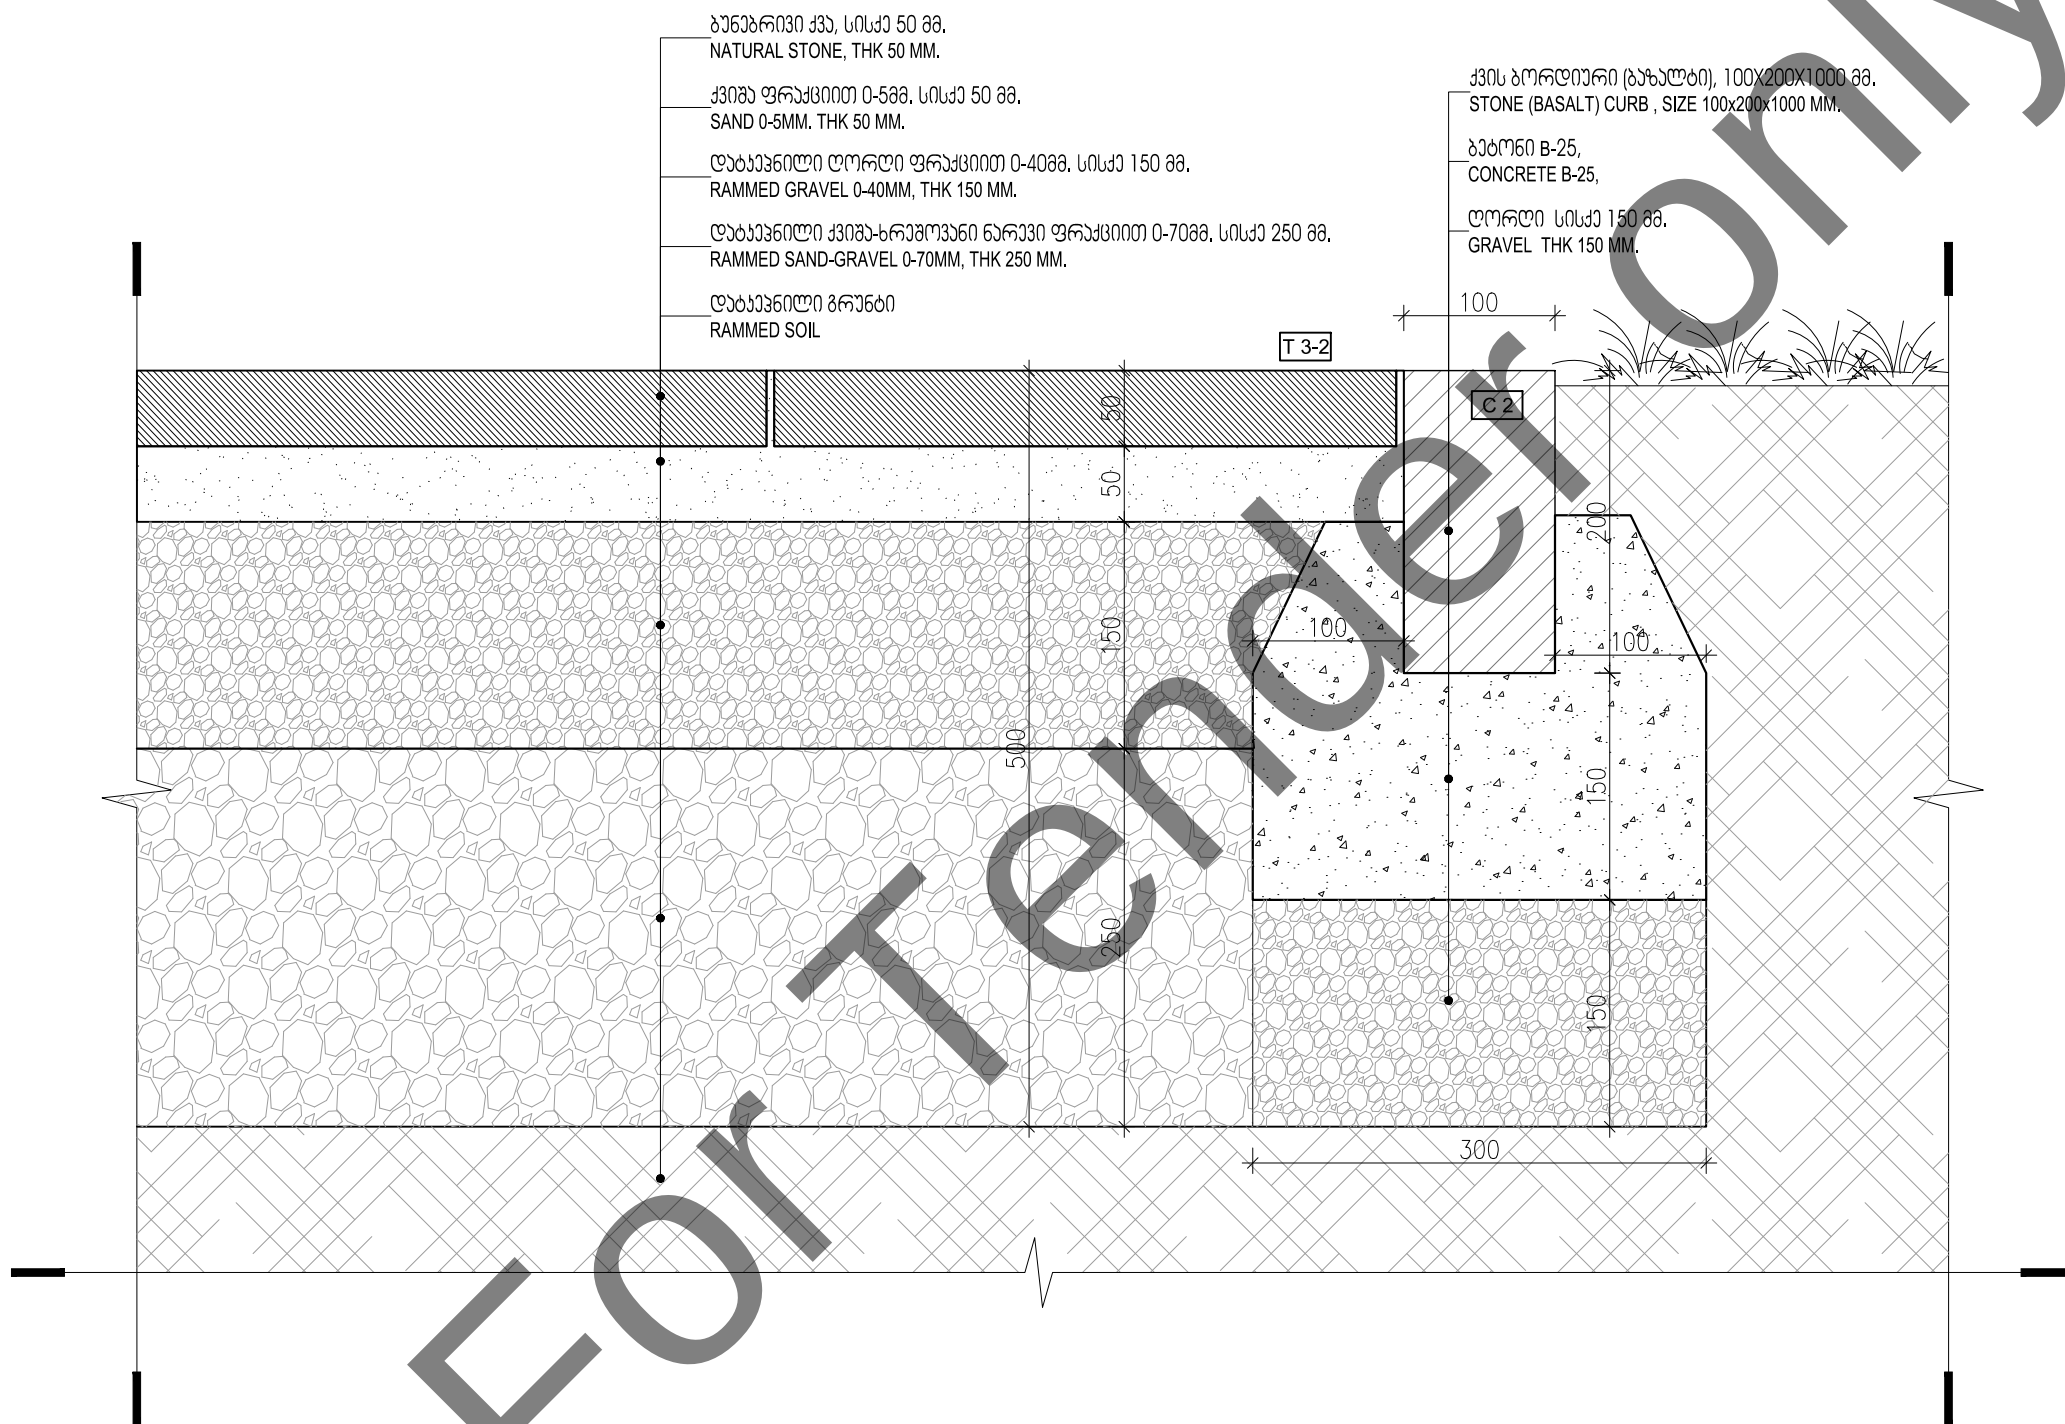

1 Curb type №2 typical section №2-4
1 : 5



Artstudio Project Ltd
#3 Z.Sakandelidze Str. 0179 Tbilisi, Georgia
T +995 32.915254
info@artstudio.ge
www.artstudio.ge



Structural Consultant



Cubicon
T +995 591 116 444
info@cubicon.ge
www.cubicon.ge

MEP Consultant



Baltic Business Development
T +995 32 2 222 312
info@bbd.ge
www.bbd.ge

FLS Consultant



UNIVA
Fire Protection & Life Safety Consultancy Services
T +90 532 509 59 38
info@univa.gen.tr
www.univa.gen.tr

Interior Design



Artstudio Project LLC
T+995 32 915254
info@artstudio.ge
www.artstudio.ge

Landscape Design



Artstudio Project LLC
T+995 32 915254
info@artstudio.ge
www.artstudio.ge

Landscape design consultant

Gvantsa Kheladze
Vertical planner
Tamaz Buchukuri

Client



The United Nations Office for Project Services
("UNOPS")
T +995 32 225 11 26
elenea@unops.org
georgia.un.org

Project name

Eastern Partnership European
School

Project location

Lisi Lake Site, Tbilisi, Georgia

Phase

<DD> Detailed

Sector

Educational

Project number

RFP/2021/19918

Date:

13.03.2022

Drawn by

T.M.

Checked by


O.S.

Title

ბორდიურის ტიპი №2-ის
ტიპური მონიშვნა №2-4
CURB TYPE №2, TYPICAL SECTION №2-4

L-717

CURB TYPE №2, TYPICAL SECTION №2-5
ბორდიურის ტიპი №2-ის ტიპური ჭრილი №2-5

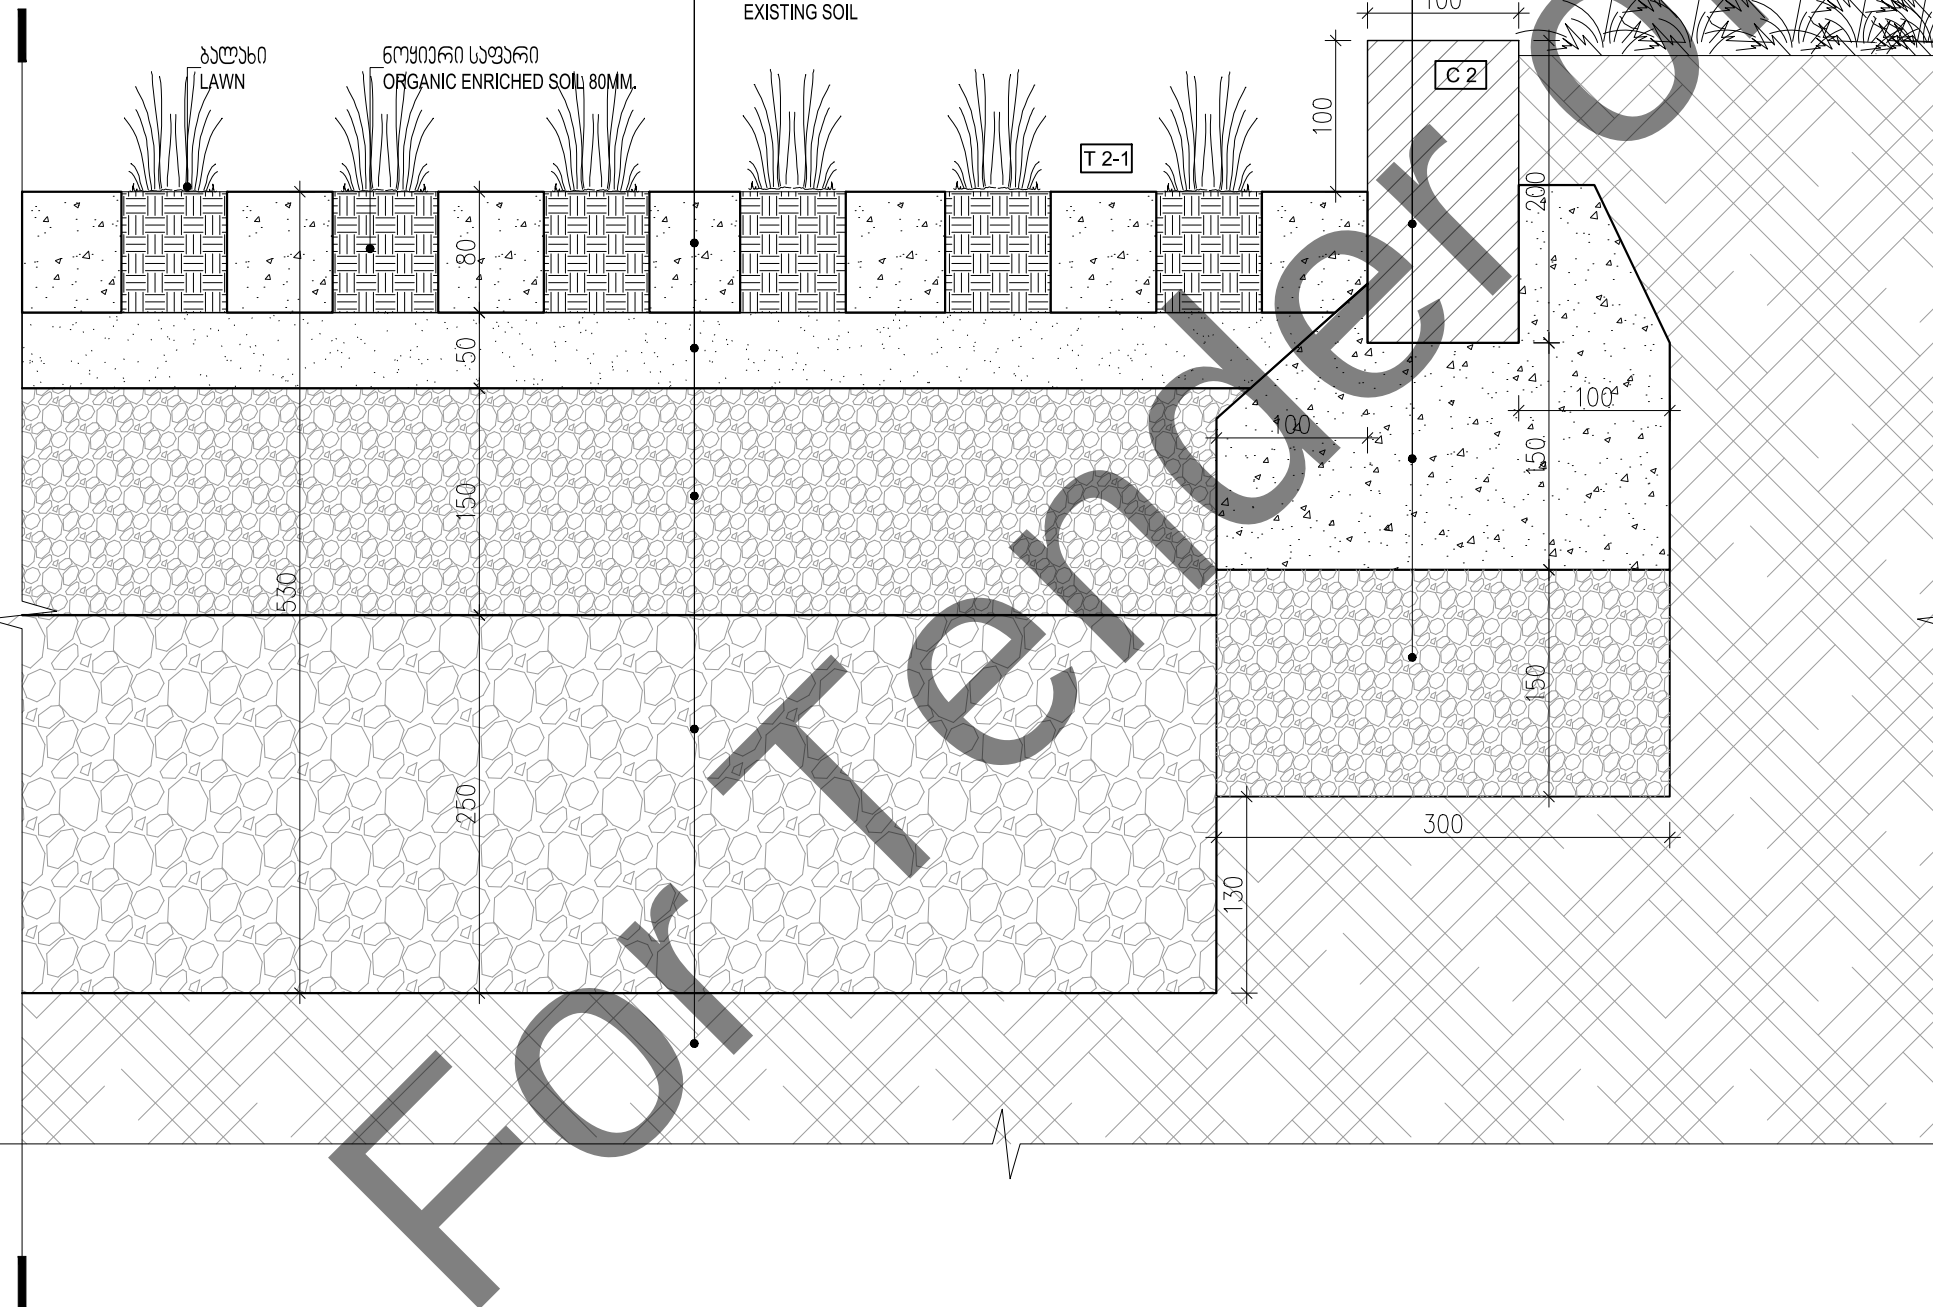

1 Curb type №2 typical section №2-5
1 : 5



Artstudio Project Ltd
#3 Z.Sakandelidze Str. 0179 Tbilisi, Georgia
T +995 32.915254
info@artstudio.ge
www.artstudio.ge

Structural Consultant

Cubicon
T +995 591 116 444
info@cubicon.ge
www.cubicon.ge

MEP Consultant

Baltic Business Development
T +995 32 2 222 312
info@bbd.ge
www.bbd.ge

FLS Consultant

UNIVA
Fire Protection & life Safety Consultancy Services
T +90 532 509 59 38
info@univa.gen.tr
www.univa.gen.tr

Interior Design

Artstudio Project LLC
T+995 32 915254
info@artstudio.ge
www.artstudio.ge

Landscape Design

Artstudio Project LLC
T+995 32 915254
info@artstudio.ge
www.artstudio.ge

Landscape design consultant
Gvantsa Kheladze
Vertical planner
Tamaz Buchukuri

Client

The United Nations Office for Project Services
("UNOPS")
T +995 32 225 11 26
elenea@unops.org
georgia.un.org

Project name
Eastern Partnership European
School

Project location
Lisi Lake Site, Tbilisi, Georgia

Phase	Sector
<DD> Detailed	Educational

Project number	RFP/2021/19918
----------------	----------------

Date: 13.03.2022

Drawn by T.M.

Checked by	O.S.
------------	------

Title
ბორდერის ტიპი №2-ის
ტიპური მრედი №2-5
CURB TYPE №2, TYPICAL SECTION №2-5

L-718