

GLASS FOLDING PARTITION WITH ALUMINUM FRAMED


SIZE: 6600X3100

TYPE: NDE-G01

QUANTITY: 1

ALUMINIUM PROFILE - BY MANUFACTURER
ALUMINIUM PROFILE COLOR - WOOD TEXTURED
GLASS - 6+18+8 TEMPERED GLASS
ACOUSTIC PERFORMANCE - RW=45DB
UW - DOWN TO 1.66W/m²K

NOTE: *OPENING DIMENSIONS MUST BE CHECKED ON SITE BEFORE MANUFACTURING THE PRODUCT.*

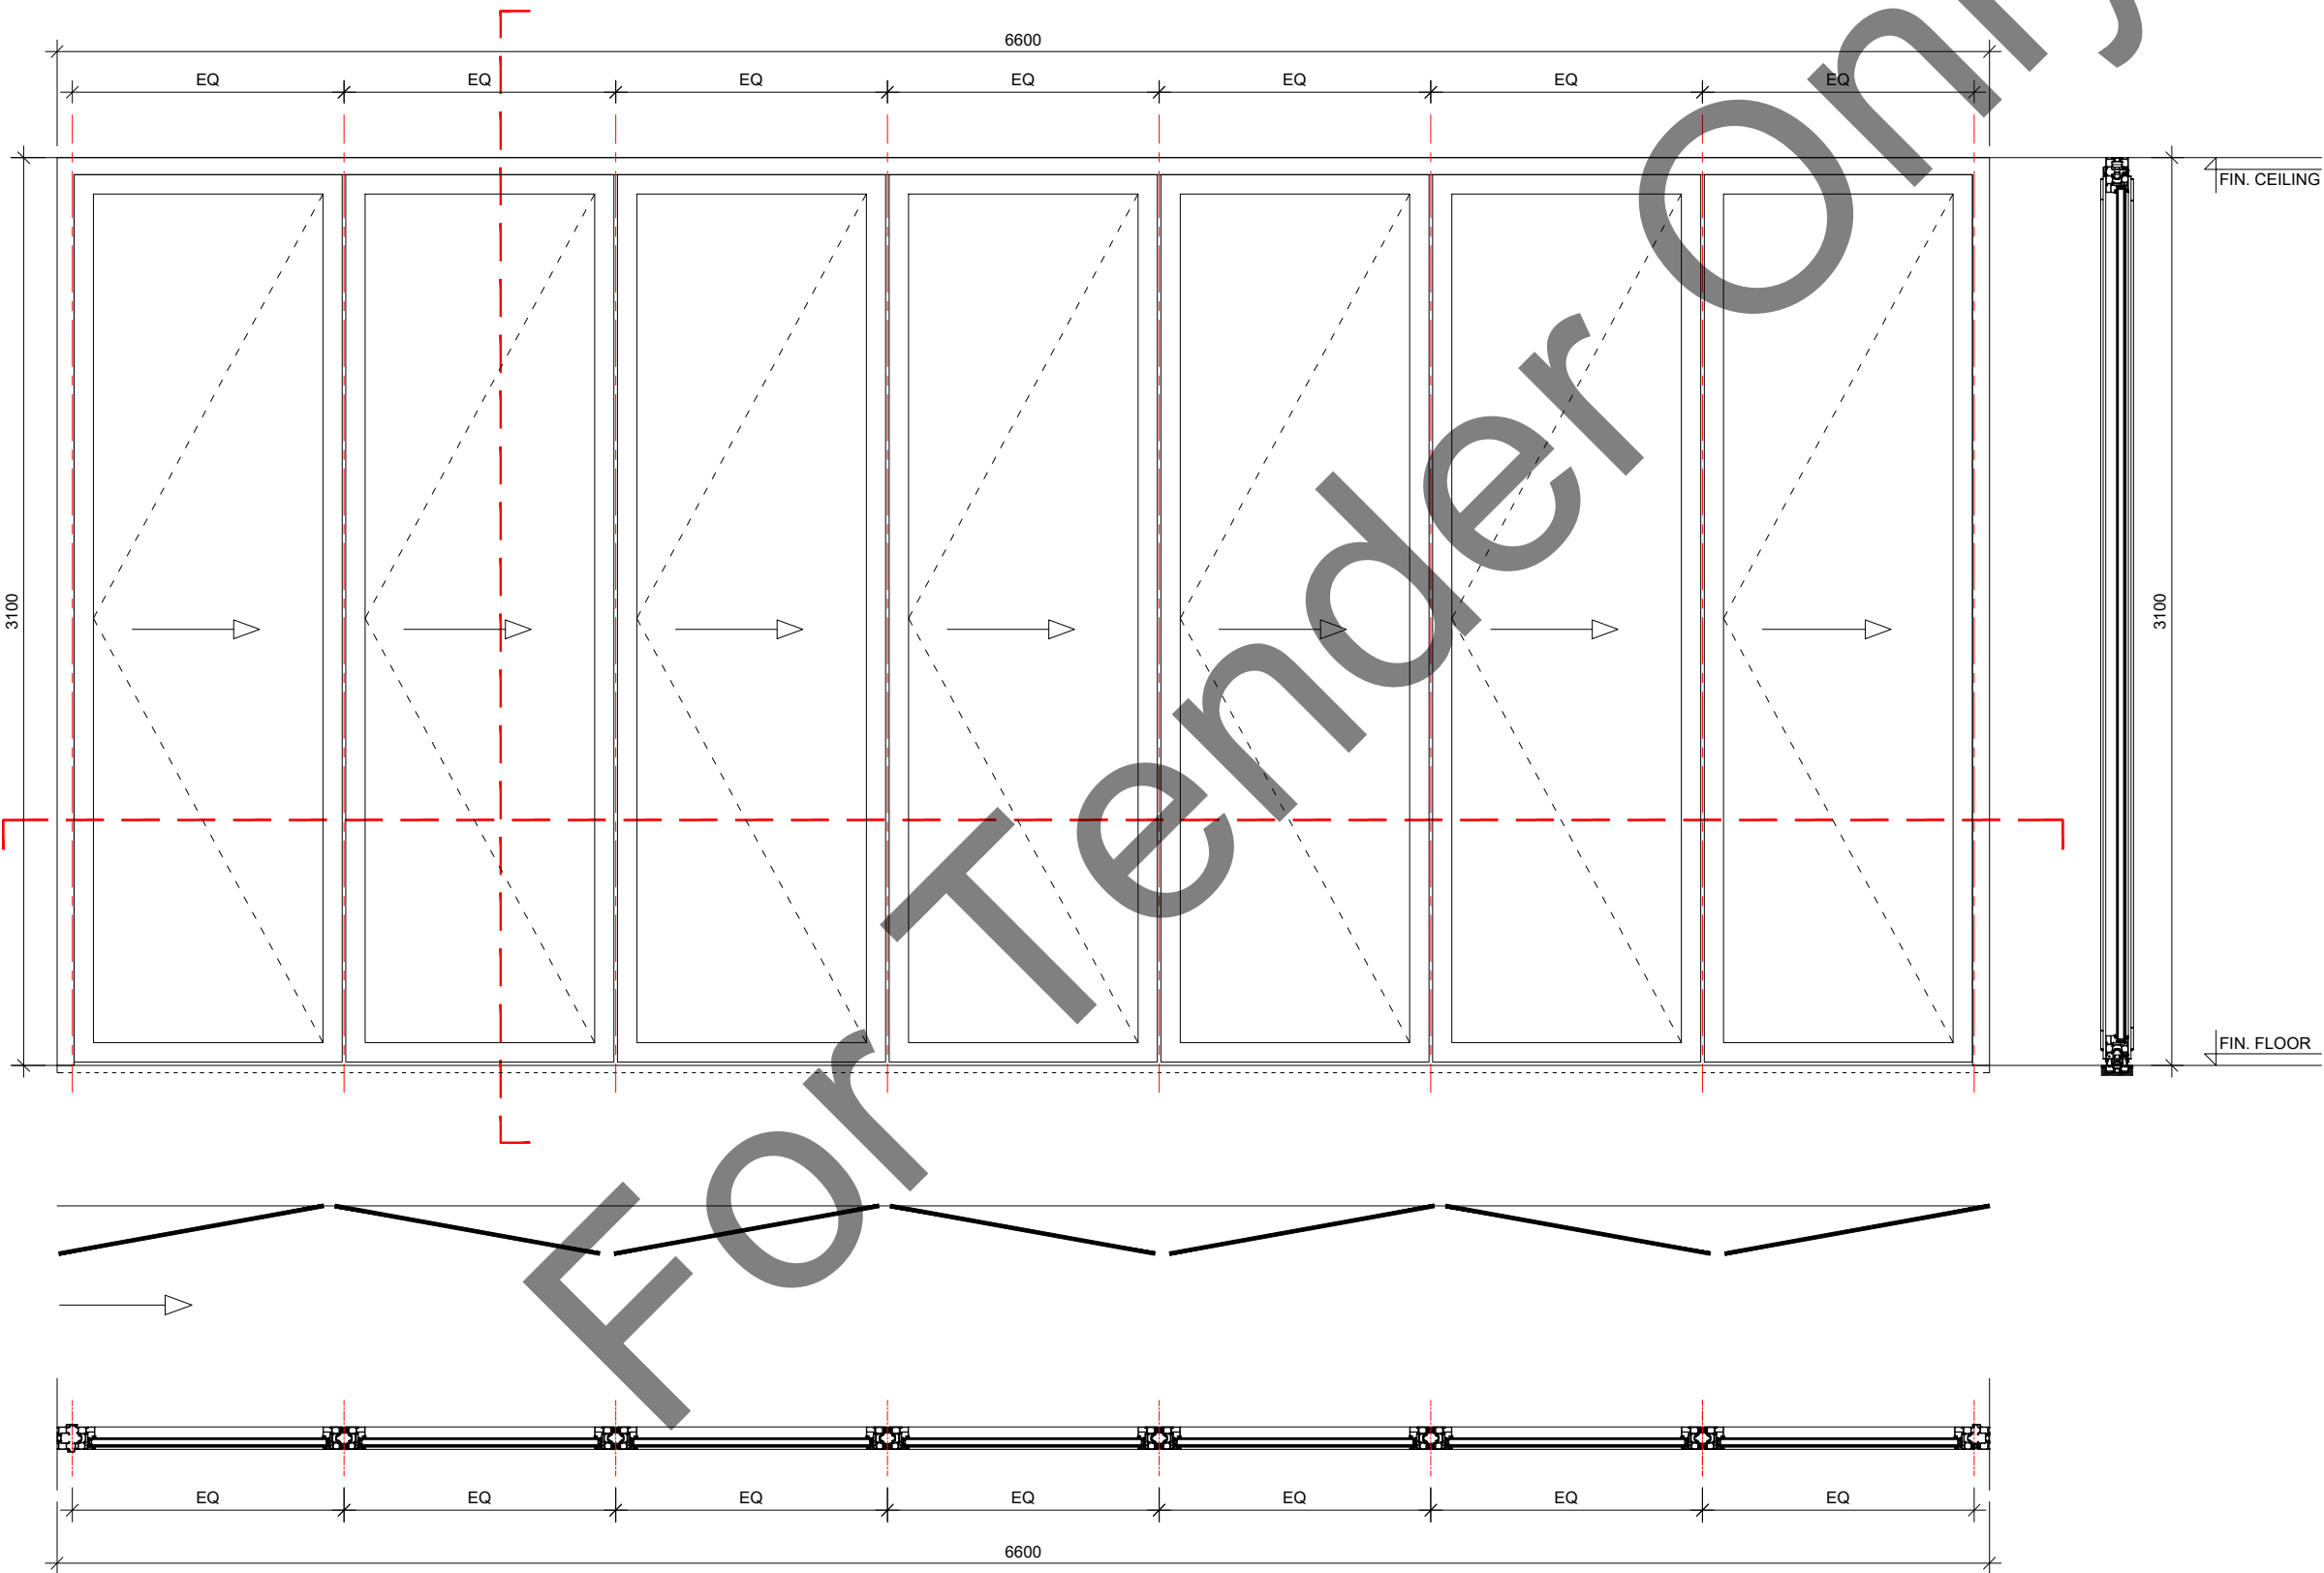

შპს "არტსტუდიო პროექტი"
Artstudio Project Ltd
#3 Z.Sakandelidze Str. 0179 Tbilisi, Georgia
T +995 32.915254
info@artstudio.ge
www.artstudio.ge

სტრუქტურული ინჟინერის კონსულტანტი
Structural Consultant
შპს "კუბიკონ"
Cubicon
T +995 591 116 444
info@cubicon.ge
www.cubicon.ge

მან კონსულტანტი
MEP Consultant
Baltic Business Development
T +995 32 2 222 312
info@bbd.ge
www.bbd.ge

სახანძრო უსაფრთხოების კონსულტანტი
FLS Consultant
UNIVA
Fire Protection & Life Safety Consultancy Services
T +90 532 509 59 38
info@univa.gen.tr
www.univa.gen.tr

ინტერიორის დიზაინი
Interior Design
შპს "არტსტუდიო პროექტი"
Artstudio Project LLC
T+995 32 915254
info@artstudio.ge
www.artstudio.ge

ლანდშაფტის დიზაინი
Landscape Design
შპს "არტსტუდიო პროექტი"
Artstudio Project LLC
T+995 32 915254
info@artstudio.ge
www.artstudio.ge

ლანდშაფტის დიზაინის კონსულტანტი
Landscape design consultant
გვანტა ხელაძე
Gvantsa Kheladze
პერსონალური დამკვეთი
Vertical planner
თამაზ ბუჩუკური
Tamaz Buchukuri

დამკვეთი
CLIENT
UNOPS

გარეუბნის კონსულტანტი
The United Nations Office for Project
Services (" UNOPS")
T +995 32 225 11 26
elenea@unops.org
georgia.un.org

პროექტის სახელწოდება:
PROJECT NAME
აღმოსავლეთი პარტნიორობის პროგრამის
სკოლა
EASTERN PARTNERSHIPLEUROPEAN
SCHOOL
უფრო დეტალური:
PROJECT LOCATION
თბილისი, ლისის ბის მიმდებარე
LISI LAKE SITE, TBILISI, GEORGIA
ფაზა/PHASE
<DD> დეტალური/DETAILED
სექტორი/SECTOR
საგანმანათლებლო
EDUCATIONAL

პროექტის N
PROJECT N:
თარიღი:
DATE:
დანიშნულება
Drawn by
შეამოწმა
Checked by
სათაური
Title
FOLDING PARTITION;
NDE-G01

A-501FP

GLASS FOLDING PARTITION WITH ALUMINUM FRAMED


SIZE: 6600X3100

TYPE: NDE-G01'

QUANTITY: 1

ALUMINIUM PROFILE - BY MANUFACTURER
ALUMINIUM PROFILE COLOR - WOOD TEXTURED
GLASS - 6+18+8 TEMPERED GLASS
ACOUSTIC PERFORMANCE - RW=45DB
UW - DOWN TO 1.66W/m²K

NOTE: *OPENING DIMENSIONS MUST BE CHECKED ON SITE BEFORE MANUFACTURING THE PRODUCT.*

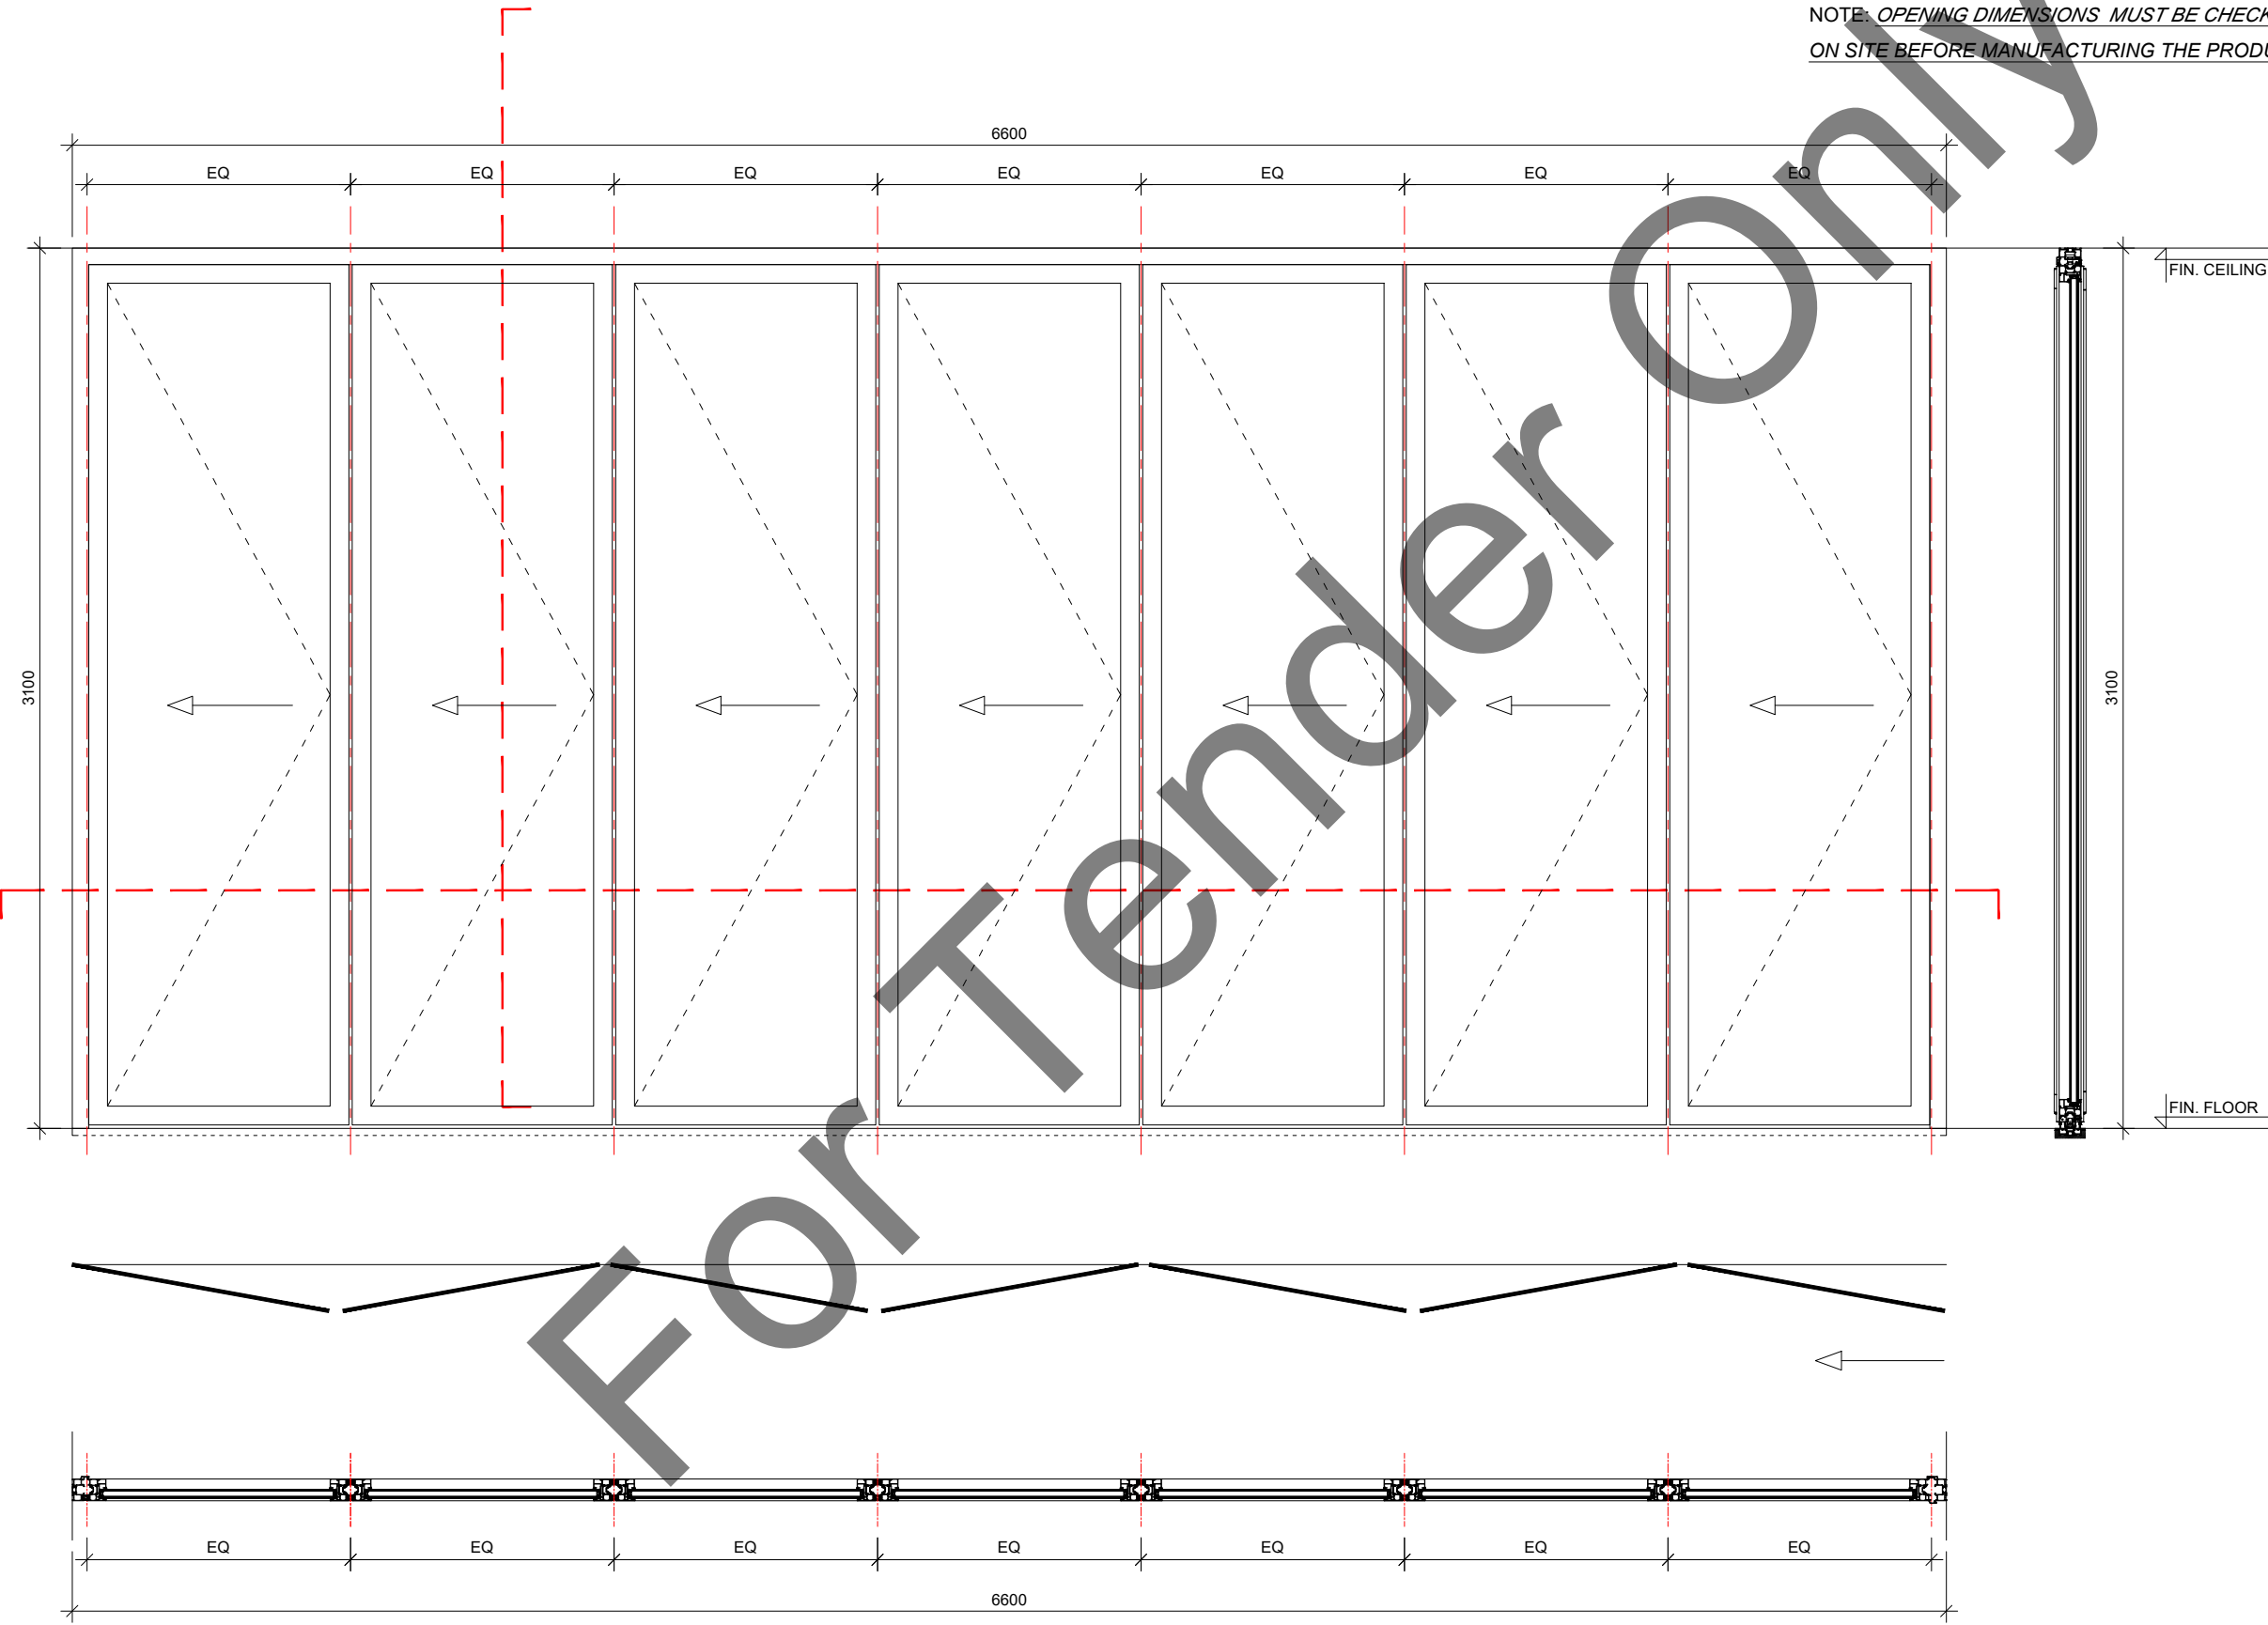

შპს "არტსტუდიო პროექტი"
Artstudio Project Ltd
#3 Z.Sakandelidze Str. 0179 Tbilisi, Georgia
T +995 32.915254
info@artstudio.ge
www.artstudio.ge

სტრუქტურული ინჟინერი
Structural Consultant
შპს "კუბიკონ"
Cubicon
T +995 591 116 444
info@cubicon.ge
www.cubicon.ge

მედიკონსულტანტი
MEP Consultant
Baltic Business Development
T +995 32 2 222 312
info@bbd.ge
www.bbd.ge

საინჟინერო უსაფრთხოების კონსულტანტი
FLS Consultant
UNIVA
Fire Protection & Life Safety Consultancy Services
T +90 532 509 59 38
info@univa.gen.tr
www.univa.gen.tr

ინტერიორის დიზაინერი
Interior Design
შპს "არტსტუდიო პროექტი"
Artstudio Project LLC
T+995 32 915254
info@artstudio.ge
www.artstudio.ge

ლანდშაფტის დიზაინერი
Landscape Design
შპს "არტსტუდიო პროექტი"
Artstudio Project LLC
T+995 32 915254
info@artstudio.ge
www.artstudio.ge

ლანდშაფტის დიზაინერის კონსულტანტი
Landscape design consultant
გვანტა ხელაძე
Gvantsa Kheladze
3D რენდერინგი და გეგმავრა
Vertical planner
თამაზ ბუჩუკური
Tamaz Buchukuri

კლიენტი
CLIENT
გერმანიის კონსულტანტი
The United Nations Office for Project
Services (" UNOPS")
T +995 32 225 11 26
elenea@unops.org
georgia.un.org

პროექტის სახელწოდება:
PROJECT NAME
აღმოსავლეთი პარტნიორობის პროგრამის
სკოლა
EASTERN PARTNERSHIPLEUROPEAN
SCHOOL
უფრო დეტალური ინფორმაცია:
PROJECT LOCATION
თბილისი, ლისის ბის მიმდებარე
LISI LAKE SITE, TBILISI, GEORGIA
ფაზა/PHASE
<DD> დეტალური/DETAILED
სექტორი/SECTOR
საგანმანათლებლო
EDUCATIONAL

პროექტის N
PROJECT N:
თარიღი:
DATE:
T.K
O.S

შეამოწმა
სათაური
Title
FOLDING PARTITION;
NDE-G01'

A-502FP

GLASS FOLDING PARTITION WITH ALUMINUM FRAMED


SIZE: 5950X3000

TYPE: NDI-G01

QUANTITY: 1

ALUMINIUM PROFILE - BY MANUFACTURER
ALUMINIUM PROFILE COLOR - WOOD TEXTURED
GLASS - 6+18+8 TEMPERED GLASS
ACOUSTIC PERFORMANCE - RW=45DB
UW - DOWN TO 1.66W/m²K

NOTE: *OPENING DIMENSIONS MUST BE CHECKED
ON SITE BEFORE MANUFACTURING THE PRODUCT.*

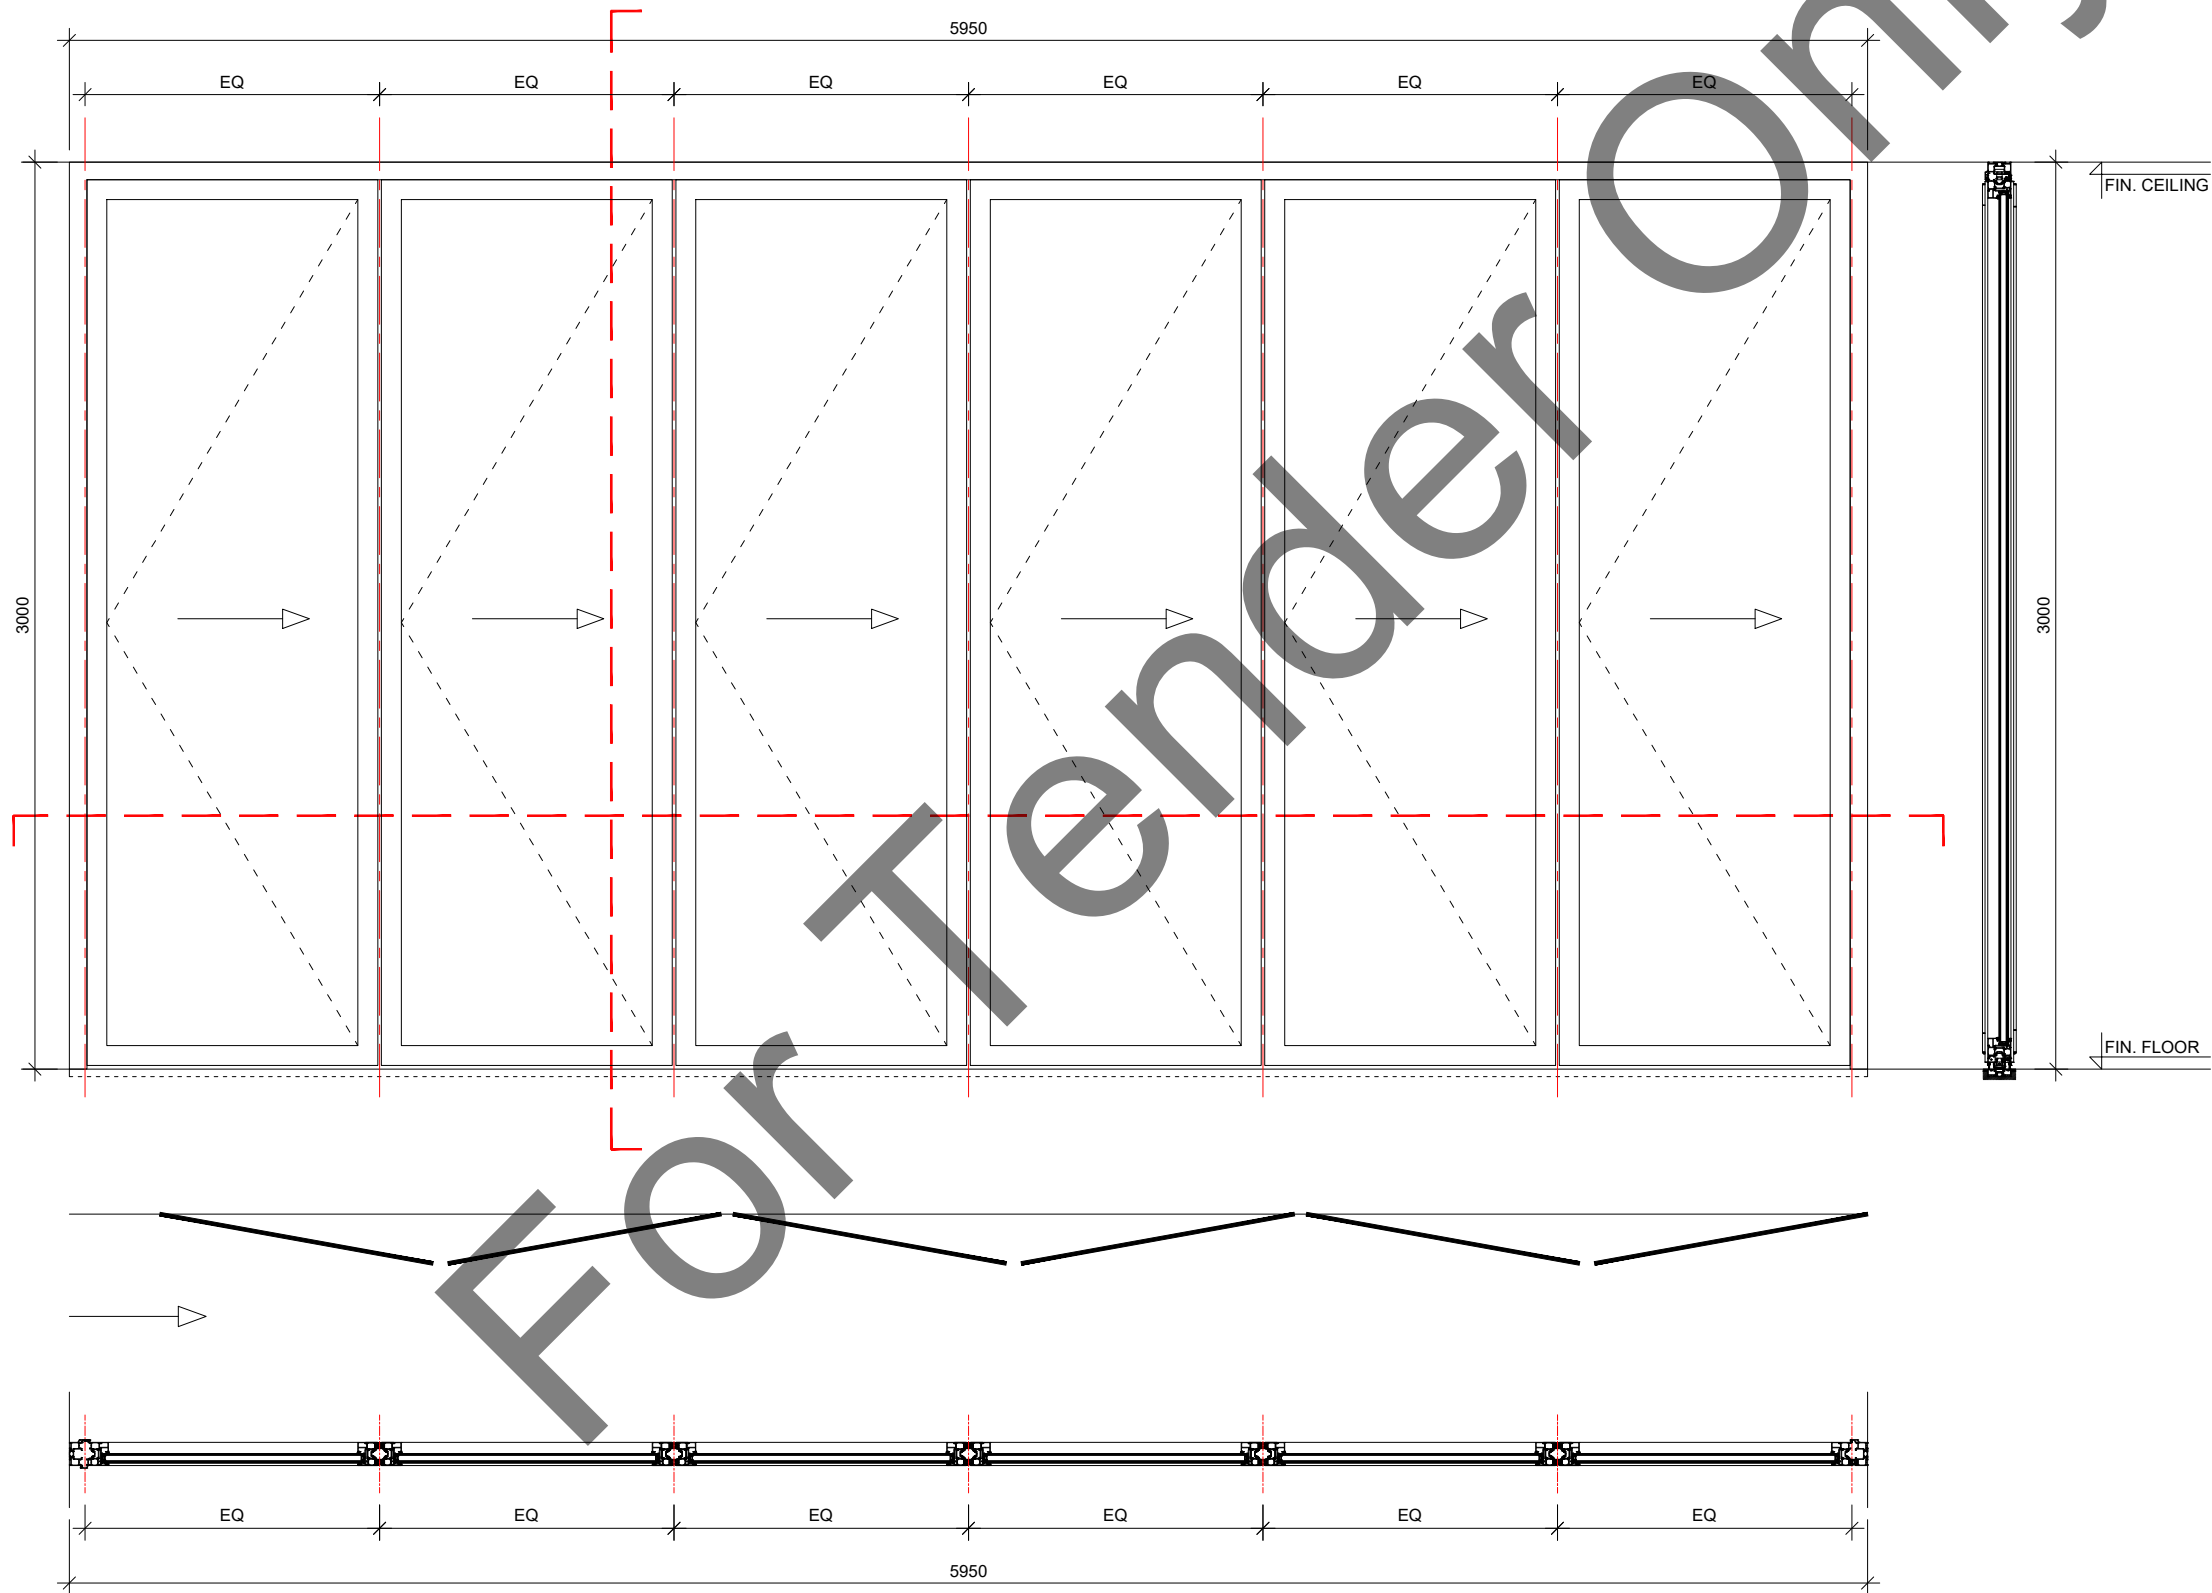

შპს "არტსტუდიო პროექტი"
Artstudio Project Ltd
#3 Z.Sakandelidze Str. 0179 Tbilisi, Georgia
T +995 32.915254
info@artstudio.ge
www.artstudio.ge



სტრუქტურული ნაწილის პროექტანტი
Structural Consultant
შპს "კუბიკონი"
Cubicon
T +995 591 116 444
info@cubicon.ge
www.cubicon.ge



მან პროექტანტი
MEP Consultant



Baltic Business Development
T +995 32 2 222 312
info@bbd.ge
www.bbd.ge

სახანძრო უსაფრთხოების პროექტანტი
FLS Consultant



UNIVA
Fire Protection & Life Safety Consultancy Services
T +90 532 509 59 38
info@univa.gen.tr
www.univa.gen.tr

ინტერიორის დიზაინი
Interior Design



შპს "არტსტუდიო პროექტი"
Artstudio Project LLC
T+995 32 915254
info@artstudio.ge
www.artstudio.ge

ლანდშაფტის დიზაინი
Landscape Design



შპს "არტსტუდიო პროექტი"
Artstudio Project LLC
T+995 32 915254
info@artstudio.ge
www.artstudio.ge
ლანდშაფტის დიზაინის პროექტანტი
Landscape design consultant
გვანტა ხელაძე
Gvantsa Kheladze
პერსონალური დამკვეთი
Vertical planner
თამაზ ბუჩუკური
Tamaz Buchukuri

დამკვეთი
CLIENT



გაეროს პროექტების მონაწილეთა ოფისი
The United Nations Office for Project
Services (" UNOPS")
T +995 32 225 11 26
elenea@unops.org
georgia.un.org

პროექტის სახელწოდება:
PROJECT NAME
აღმოსავლეთი პარტნიორობის პროექტი
სკოლა
EASTERN PARTNERSHIPLEUROPEAN SCHOOL

პროექტის მდებარეობა:
PROJECT LOCATION
თბილისი, ლისის ბის მიმდებარე
LISI LAKE SITE, TBILISI, GEORGIA

ფაზა/PHASE
<DD> დეტალური/DETAILED
სექტორი/SECTOR
საგანმანათლებლო
EDUCATIONAL

პროექტის N
PROJECT N: RFP/2021/19918

თარიღი:
DATE: 21.03.2022

დანახა
Drawn by T.K

გამოწმდა
Checked by O.S

სათაური
Title
**FOLDING PARTITION;
NDI-G01**

A-503FP

GLASS FOLDING PARTITION WITH ALUMINUM FRAMED


SIZE: 6600X3000

TYPE: NDI-G02

QUANTITY: 4

ALUMINIUM PROFILE - BY MANUFACTURER
ALUMINIUM PROFILE COLOR - WOOD TEXTURED
GLASS - 6+18+8 TEMPERED GLASS
ACOUSTIC PERFORMANCE - RW=45DB
UW - DOWN TO 1.66W/m²K

NOTE: *OPENING DIMENSIONS MUST BE CHECKED
ON SITE BEFORE MANUFACTURING THE PRODUCT.*

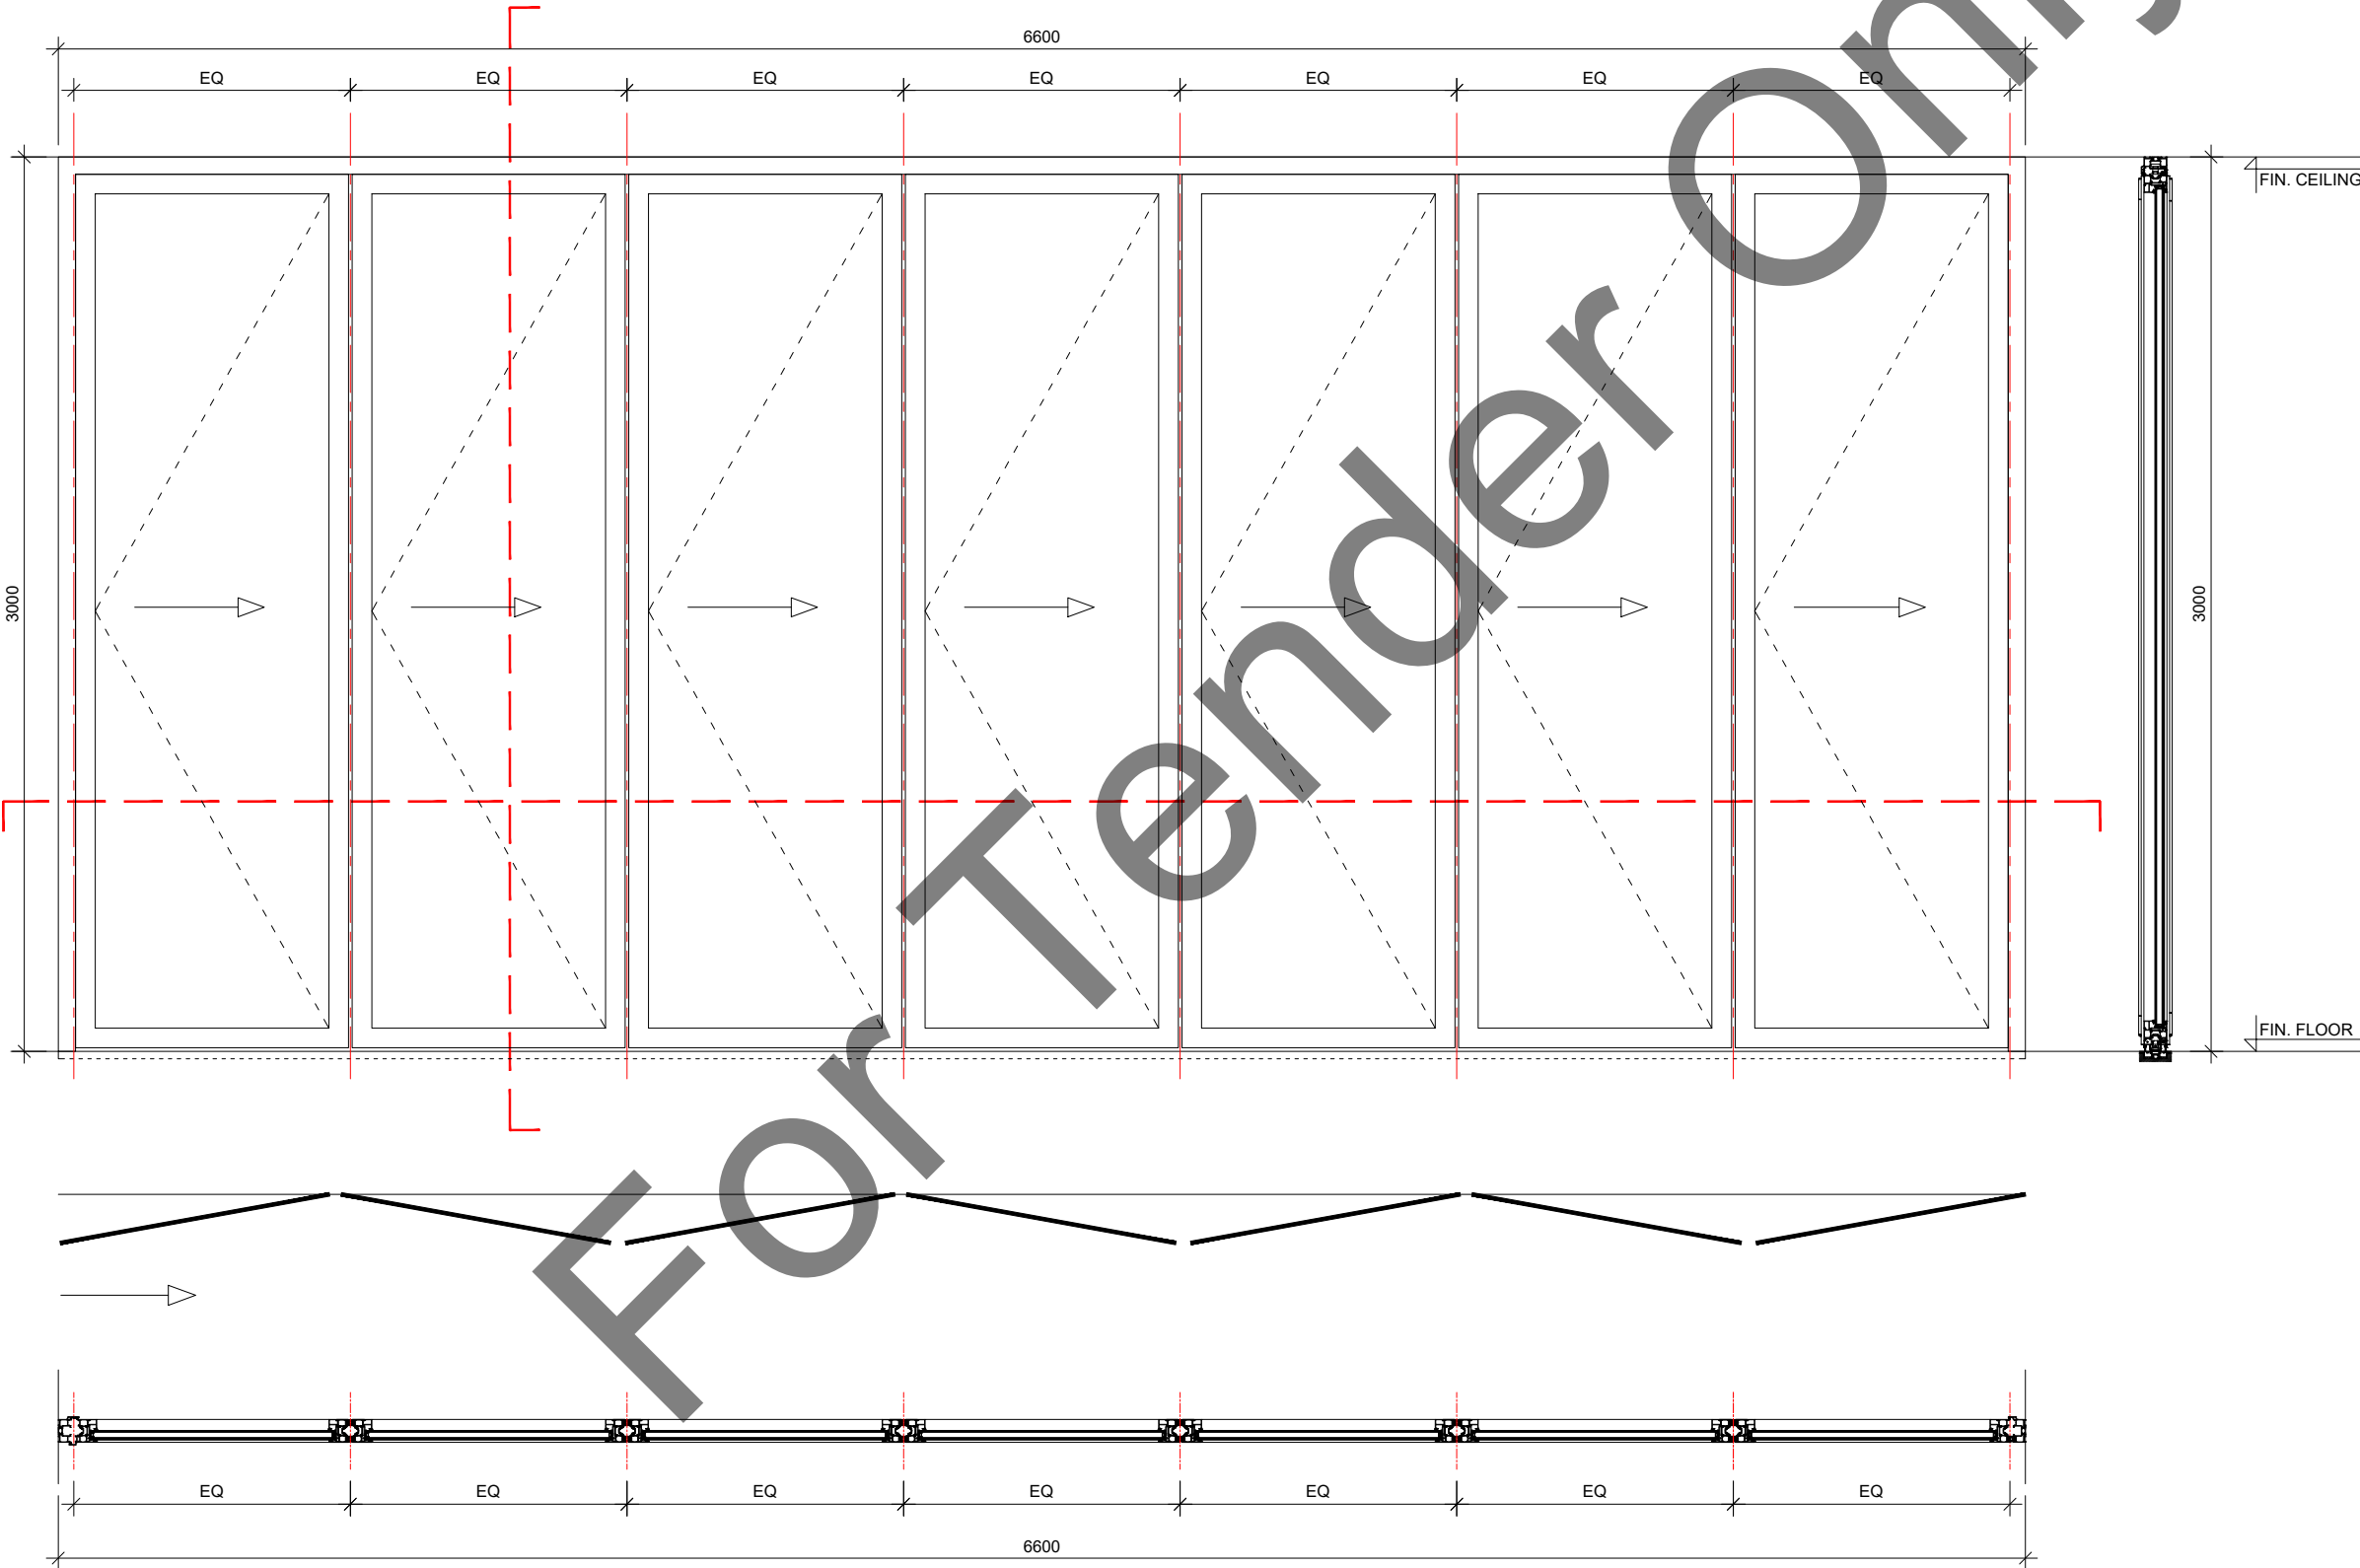

შპს "არტსტუდიო პროექტი"
Artstudio Project Ltd
#3 Z.Sakandelidze Str. 0179 Tbilisi, Georgia
T +995 32.915254
info@artstudio.ge
www.artstudio.ge



სტრუქტურული ნაწილის აკრედიტაცია
Structural Consultant
შპს "კუბიკონი"
Cubicon
T +995 591 116 444
info@cubicon.ge
www.cubicon.ge



მან აკრედიტაცია
MEP Consultant
Baltic Business Development
T +995 32 2 222 312
info@bbd.ge
www.bbd.ge



სახანძრო უსაფრთხოების აკრედიტაცია
FLS Consultant
UNIVA
Fire Protection & Life Safety Consultancy Services
T +90 532 509 59 38
info@univa.gen.tr
www.univa.gen.tr



ინტერიორის დიზაინი
Interior Design
შპს "არტსტუდიო პროექტი"
Artstudio Project LLC
T+995 32 915254
info@artstudio.ge
www.artstudio.ge



ლანდშაფტის დიზაინი
Landscape Design
შპს "არტსტუდიო პროექტი"
Artstudio Project LLC
T+995 32 915254
info@artstudio.ge
www.artstudio.ge



ლანდშაფტის დიზაინის აკრედიტაცია
Landscape design consultant
გვანტა ხელაძე
Gvantsa Kheladze
ვერტიკალური დიზაინი
Vertical planner
თამაზ ბუჩუკური
Tamaz Buchukuri

დამკვეთი
CLIENT



გაეროს პროექტების მონაწილეობის ოფისი
The United Nations Office for Project
Services ("UNOPS")
T +995 32 225 11 26
elenea@unops.org
georgia.un.org

პროექტის სახელწოდება:
PROJECT NAME
აღმოსავლეთი პარტნიორობის პროგრამის
სკოლა
EASTERN PARTNERSHIPLEUROPEAN
SCHOOL

პროექტის ადგილი:
PROJECT LOCATION
თბილისი, ლისის ბის მიმდებარე
LISI LAKE SITE, TBILISI, GEORGIA
ფაზა/PHASE
<DD> დეტალური/DETAILED
სექტორი/SECTOR
საგანმანათლებლო
EDUCATIONAL

პროექტის N
PROJECT N:
თარიღი:
DATE:

დამკვეთი
Drawn by
შეამოწმა
Checked by
სათაური

შპს "არტსტუდიო პროექტი"
Artstudio Project Ltd
T +995 32.915254
info@artstudio.ge
www.artstudio.ge

შპს "არტსტუდიო პროექტი"
Artstudio Project Ltd
T +995 32.915254
info@artstudio.ge
www.artstudio.ge

შპს "არტსტუდიო პროექტი"
Artstudio Project Ltd
T +995 32.915254
info@artstudio.ge
www.artstudio.ge

შპს "არტსტუდიო პროექტი"
Artstudio Project Ltd
T +995 32.915254
info@artstudio.ge
www.artstudio.ge

GLASS FOLDING PARTITION WITH ALUMINUM FRAMED


SIZE: 6600X3000

TYPE: NDI-G02'

QUANTITY: 3

ALUMINIUM PROFILE - BY MANUFACTURER
ALUMINIUM PROFILE COLOR - WOOD TEXTURED
GLASS - 6+18+8 TEMPERED GLASS
ACOUSTIC PERFORMANCE - RW=45DB
UW - DOWN TO 1.66W/m²K

NOTE: *OPENING DIMENSIONS MUST BE CHECKED
ON SITE BEFORE MANUFACTURING THE PRODUCT.*

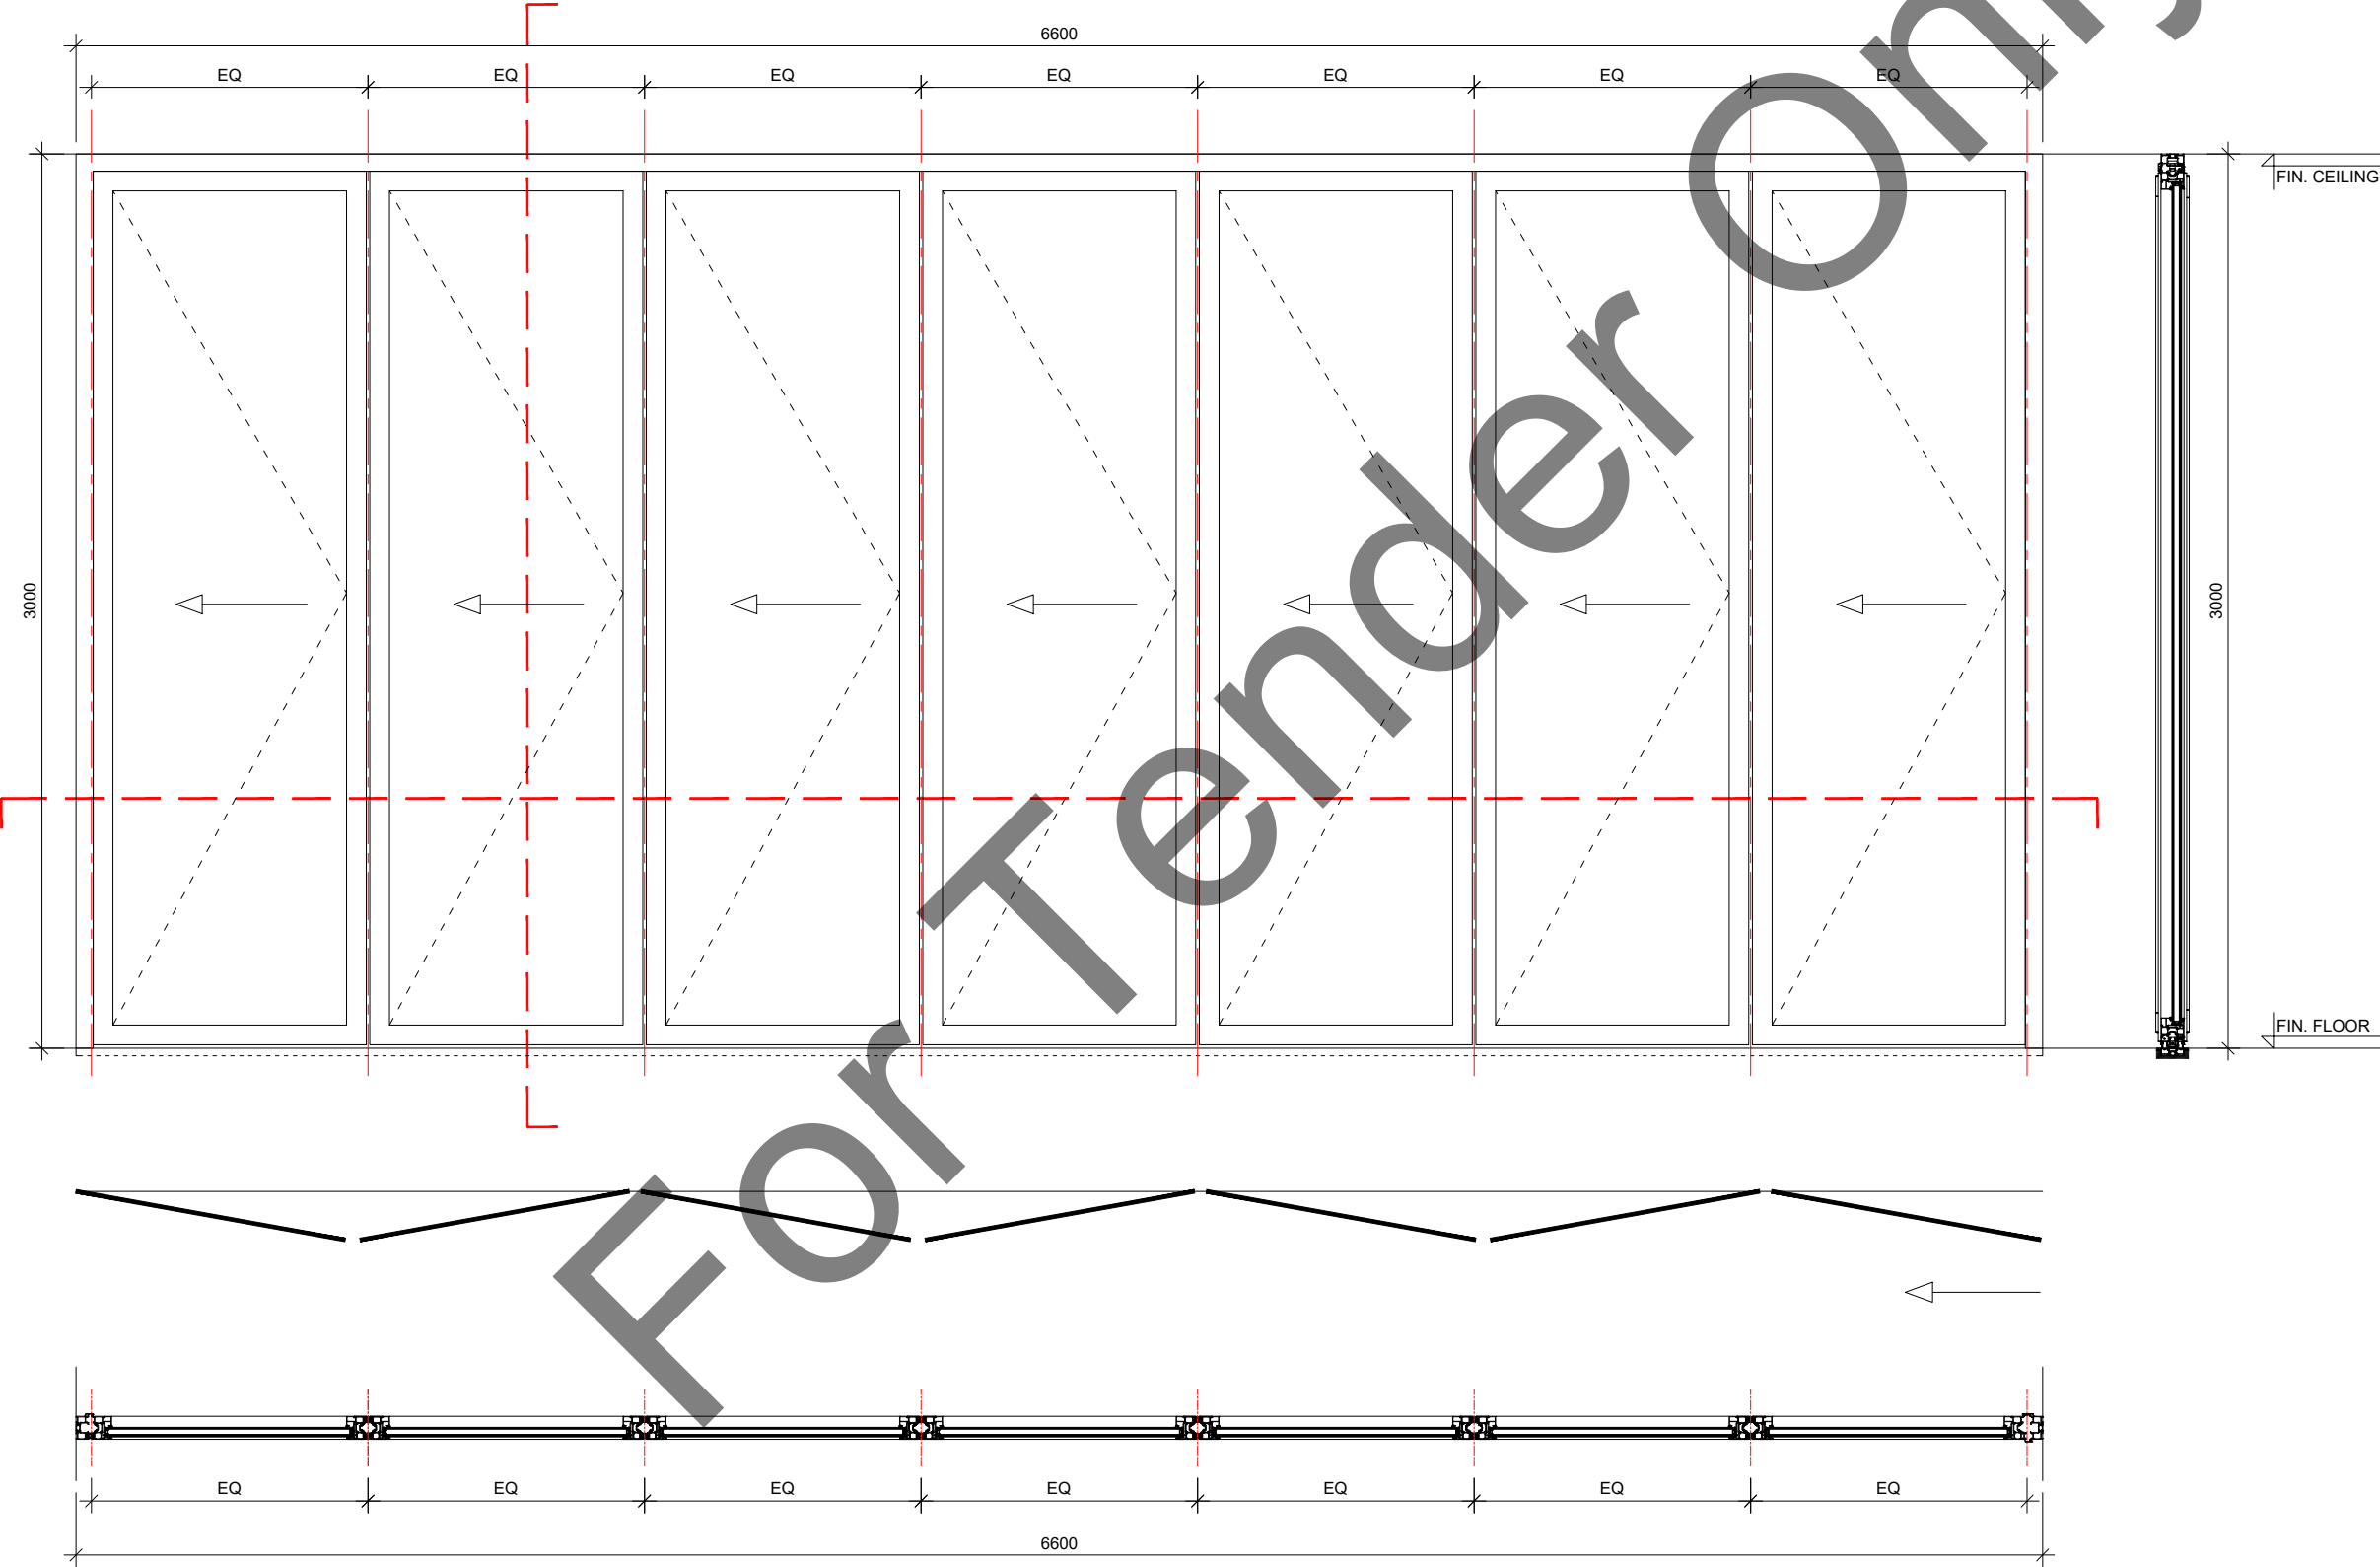

შპს "არტსტუდიო პროექტი"
Artstudio Project Ltd
#3 Z.Sakandelidze Str. 0179 Tbilisi, Georgia
T +995 32.915254
info@artstudio.ge
www.artstudio.ge

ARTSTUDIO PROJECT

სტრუქტურული ნაწილის პროექტები
Structural Consultant
შპს "კუბიკონი"
Cubicon
T +995 591 116 444
info@cubicon.ge
www.cubicon.ge

UBiCON
DESIGN & BUILDING CONSULTING

მეგ პროექტები
MEP Consultant

Baltic Business Development
T +995 32 2 222 312
info@bbd.ge
www.bbd.ge

სახანძრო უსაფრთხოების პროექტები
FLS Consultant

UNIVA
Fire Protection & Life Safety Consultancy Services
T +90 532 509 59 38
info@univa.gen.tr
www.univa.gen.tr

ინტერიორის დიზაინი
Interior Design

ARTSTUDIO PROJECT

შპს "არტსტუდიო პროექტი"
Artstudio Project LLC
T+995 32 915254
info@artstudio.ge
www.artstudio.ge

ლანდშაფტის დიზაინი
Landscape Design

ARTSTUDIO PROJECT

შპს "არტსტუდიო პროექტი"
Artstudio Project LLC
T+995 32 915254
info@artstudio.ge
www.artstudio.ge

ლანდშაფტის დიზაინის პროექტები
Landscape design consultant
გვანტა ხელაძე
Gvantsa Kheladze
ვერტიკალური დამგეგმვა
Vertical planner
თამაზ ბუჩუკური
Tamaz Buchukuri

დამკვეთი
CLIENT

UNOPS

გერმანიის პროექტების მონაწილეობის ოფისი
The United Nations Office for Project
Services (" UNOPS")
T +995 32 225 11 26
elenea@unops.org
georgia.un.org

პროექტის სახელწოდება:
PROJECT NAME
აღმოსავლეთი პარტნიორობის პროგრამის
სკოლა
EASTERN PARTNERSHIPLEUROPEAN
SCHOOL
უფრო მეტი ინფორმაცია:
PROJECT LOCATION
თბილისი, ლისის ბის მიმდებარე
LISI LAKE SITE, TBILISI, GEORGIA
ფაზა/PHASE
<DD> დეტალური/DETAILED
სექტორი/SECTOR
საგანმანათლებლო
EDUCATIONAL

პროექტის N
PROJECT N:
თარიღი:
DATE:
ტანაზა
Drawn by
გამოწმვა
Checked by
სათაური
Title
FOLDING PARTITION;
NDI-G02'

A-505FP

GLASS FOLDING PARTITION WITH ALUMINUM FRAMED


SIZE: 7100X3000

TYPE: NDI-G03

QUANTITY: 4

ALUMINIUM PROFILE - BY MANUFACTURER
ALUMINIUM PROFILE COLOR - WOOD TEXTURED
GLASS - 6+18+8 TEMPERED GLASS
ACOUSTIC PERFORMANCE - RW=45DB
UW - DOWN TO 1.66W/m²K

NOTE: OPENING DIMENSIONS MUST BE CHECKED ON SITE BEFORE MANUFACTURING THE PRODUCT.

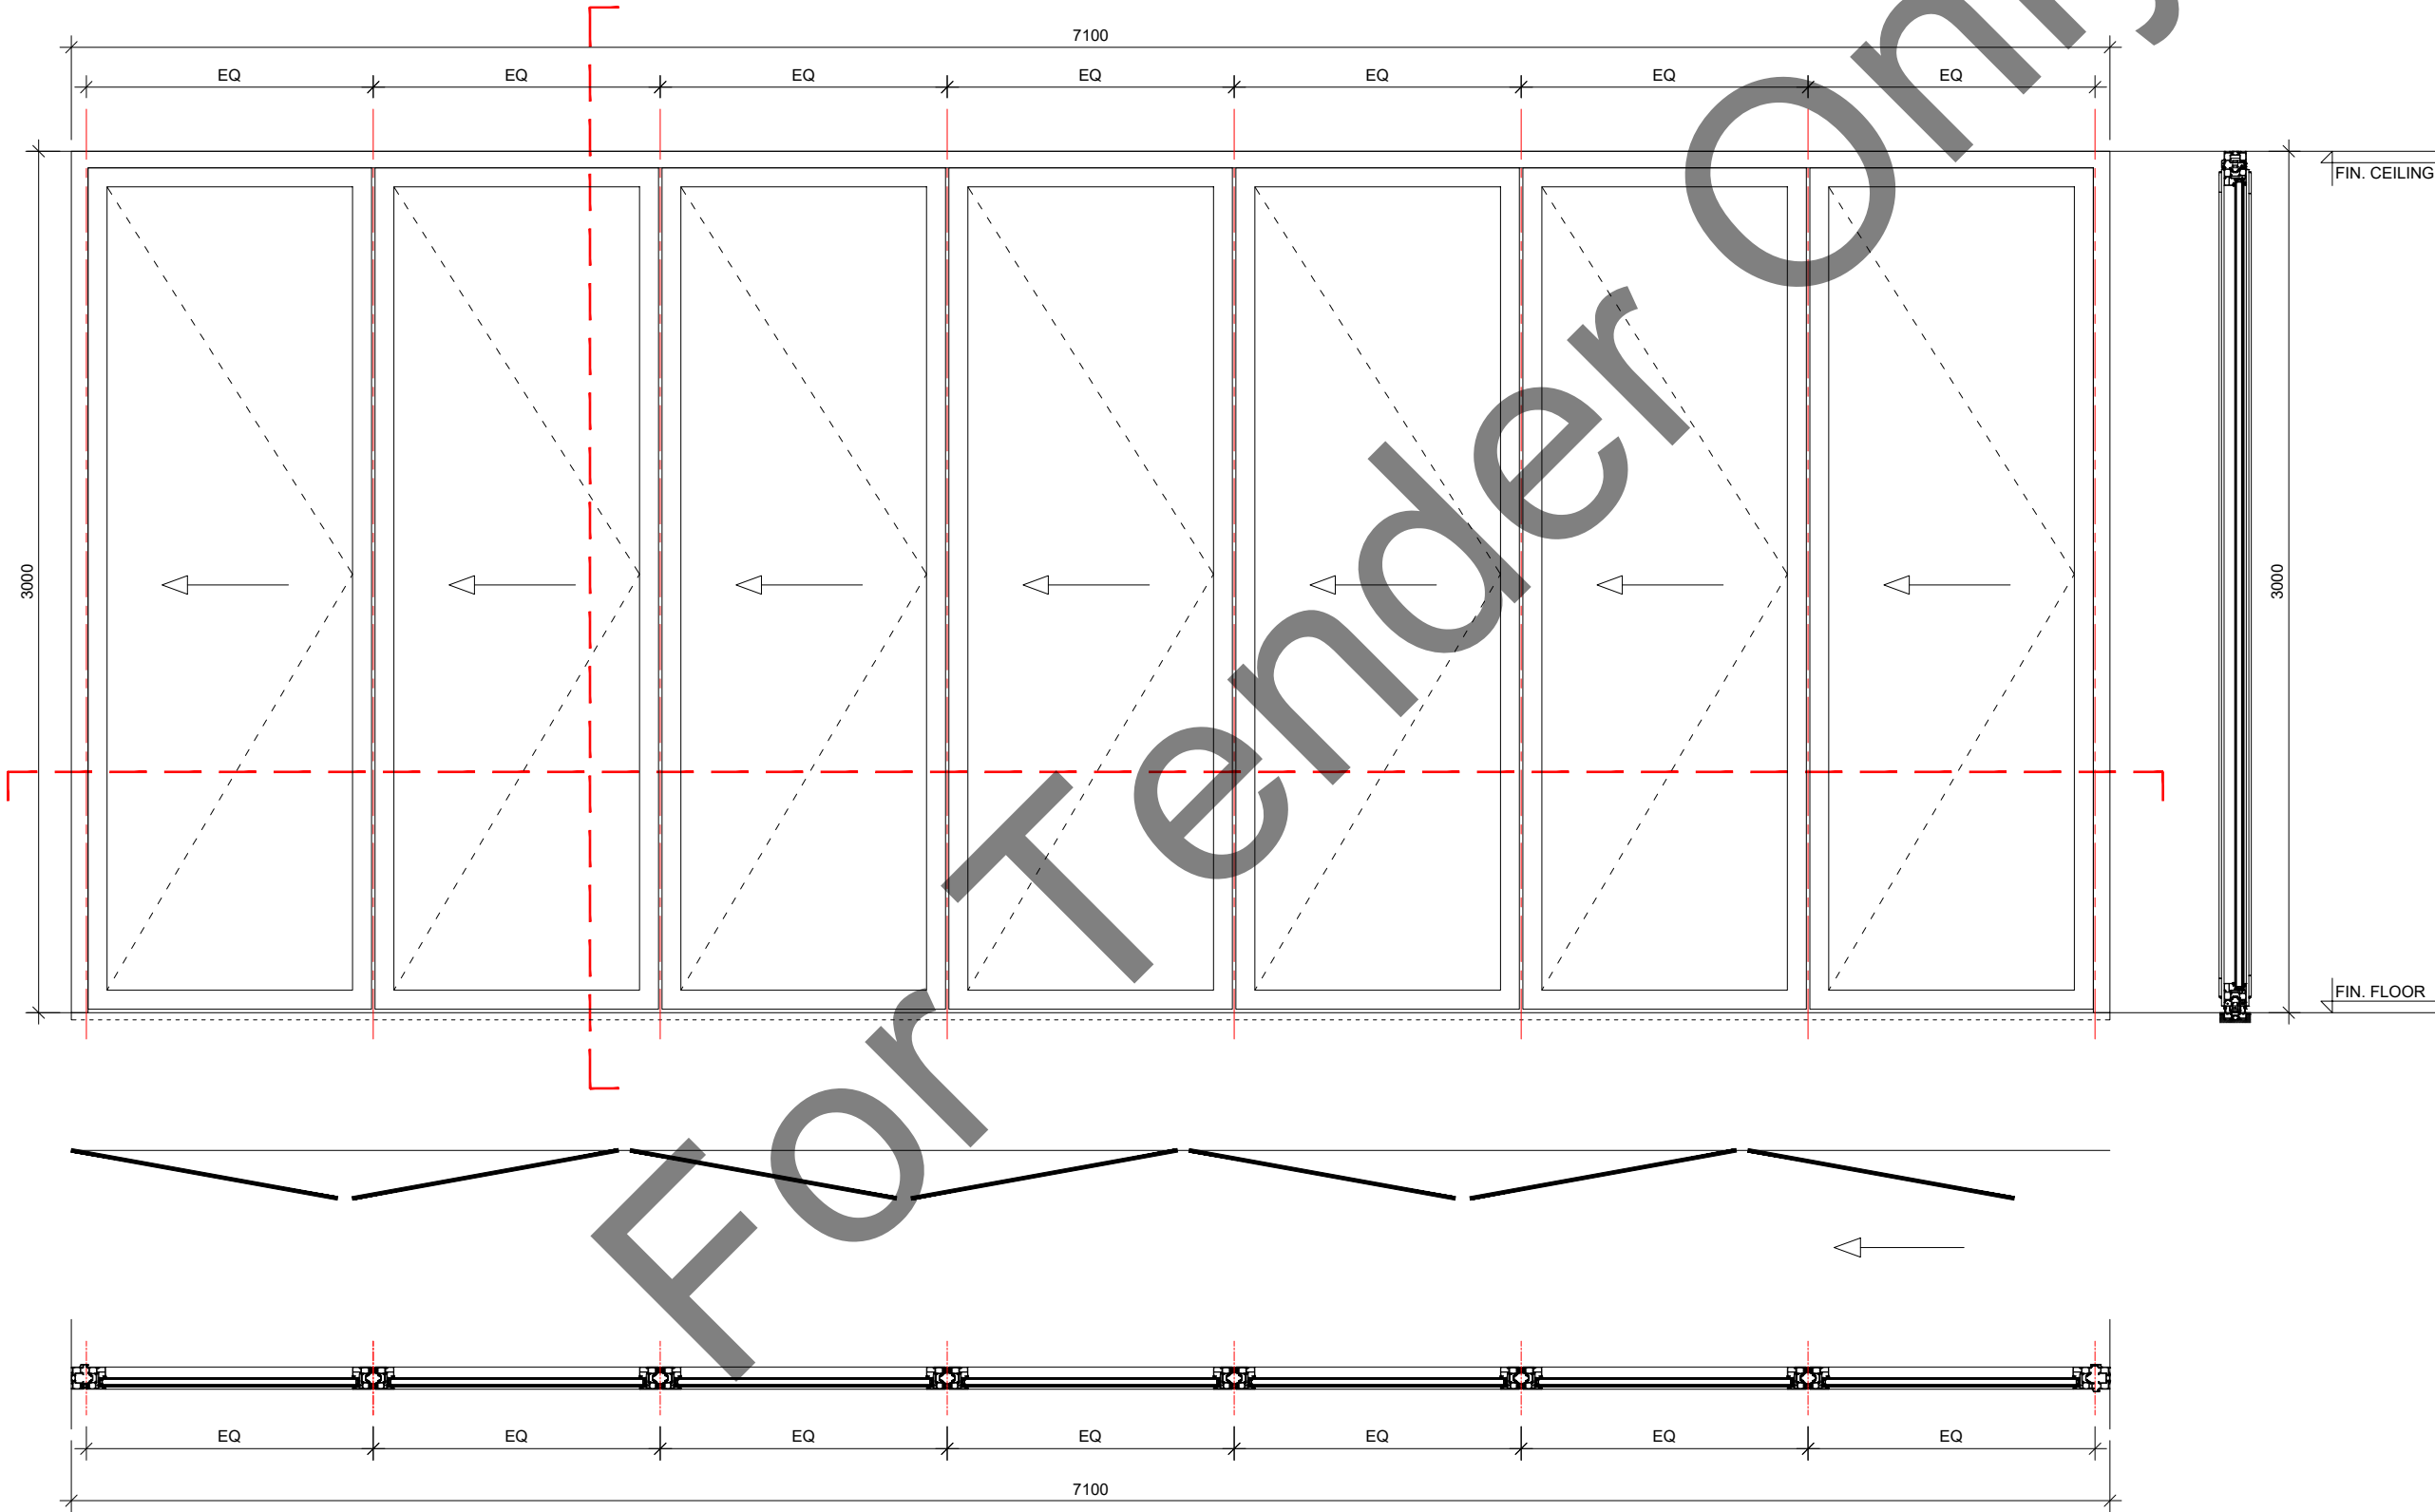

შპს "არტსტუდიო პროექტი"
Artstudio Project Ltd
#3 Z.Sakandelidze Str. 0179 Tbilisi, Georgia
T +995 32.915254
info@artstudio.ge
www.artstudio.ge



სტრუქტურული ინჟინერის კონსულტანტი
Structural Consultant
შპს "კუბიკონ"
Cubicon
T +995 591 116 444
info@cubicon.ge
www.cubicon.ge



ბიზნეს კონსულტანტი
MEP Consultant
Baltic Business Development
T +995 32 2 222 312
info@bbd.ge
www.bbd.ge



სახანძრო უსაფრთხოების კონსულტანტი
FLS Consultant
UNIVA
Fire Protection & Life Safety Consultancy Services
T +90 532 509 59 38
info@univa.gen.tr
www.univa.gen.tr



ინტერიორის დიზაინერი
Interior Design
შპს "არტსტუდიო პროექტი"
Artstudio Project LLC
T+995 32 915254
info@artstudio.ge
www.artstudio.ge



ლანდშაფტის დიზაინერი
Landscape Design
შპს "არტსტუდიო პროექტი"
Artstudio Project LLC
T+995 32 915254
info@artstudio.ge
www.artstudio.ge



ლანდშაფტის დიზაინერის კონსულტანტი
Landscape design consultant
გვანტა ხელაძე
Gvantsa Kheladze
პერსონალური დამკვეთი
Vertical planner
თამაზ ბუჩუკური
Tamaz Buchukuri

დამკვეთი
CLIENT



გერმანიის კონსულტანტი
The United Nations Office for Project
Services ("UNOPS")
T +995 32 225 11 26
elenea@unops.org
georgia.un.org

პროექტის სახელწოდება:
PROJECT NAME
აღმოსავლეთი ევროპის კონსულტანტი
სკოლა
EASTERN PARTNERSHIPLEUROPEAN
SCHOOL

პროექტის მდებარეობა:
PROJECT LOCATION
თბილისი, ლისის ბის მიმდებარე
LISI LAKE SITE, TBILISI, GEORGIA
ფაზა/PHASE
<DD> დეტალური/DETAILED
სექტორი/SECTOR
საგანმანათლებლო
EDUCATIONAL

პროექტის N
PROJECT N:
თარიღი:
DATE:

დამკვეთი
Drawn by
შეამოწმა
Checked by

სათაური
Title

**FOLDING PARTITION;
NDI-G03**

A-506FP

GLASS FOLDING PARTITION WITH ALUMINUM FRAMED


SIZE: 7700X3000

TYPE: NDI-G04

QUANTITY: 3

ALUMINIUM PROFILE - BY MANUFACTURER
ALUMINIUM PROFILE COLOR - WOOD TEXTURED
GLASS - 6+18+8 TEMPERED GLASS
ACOUSTIC PERFORMANCE - RW=45DB
UW - DOWN TO 1.66W/m²K

NOTE: OPENING DIMENSIONS MUST BE CHECKED
ON SITE BEFORE MANUFACTURING THE PRODUCT.

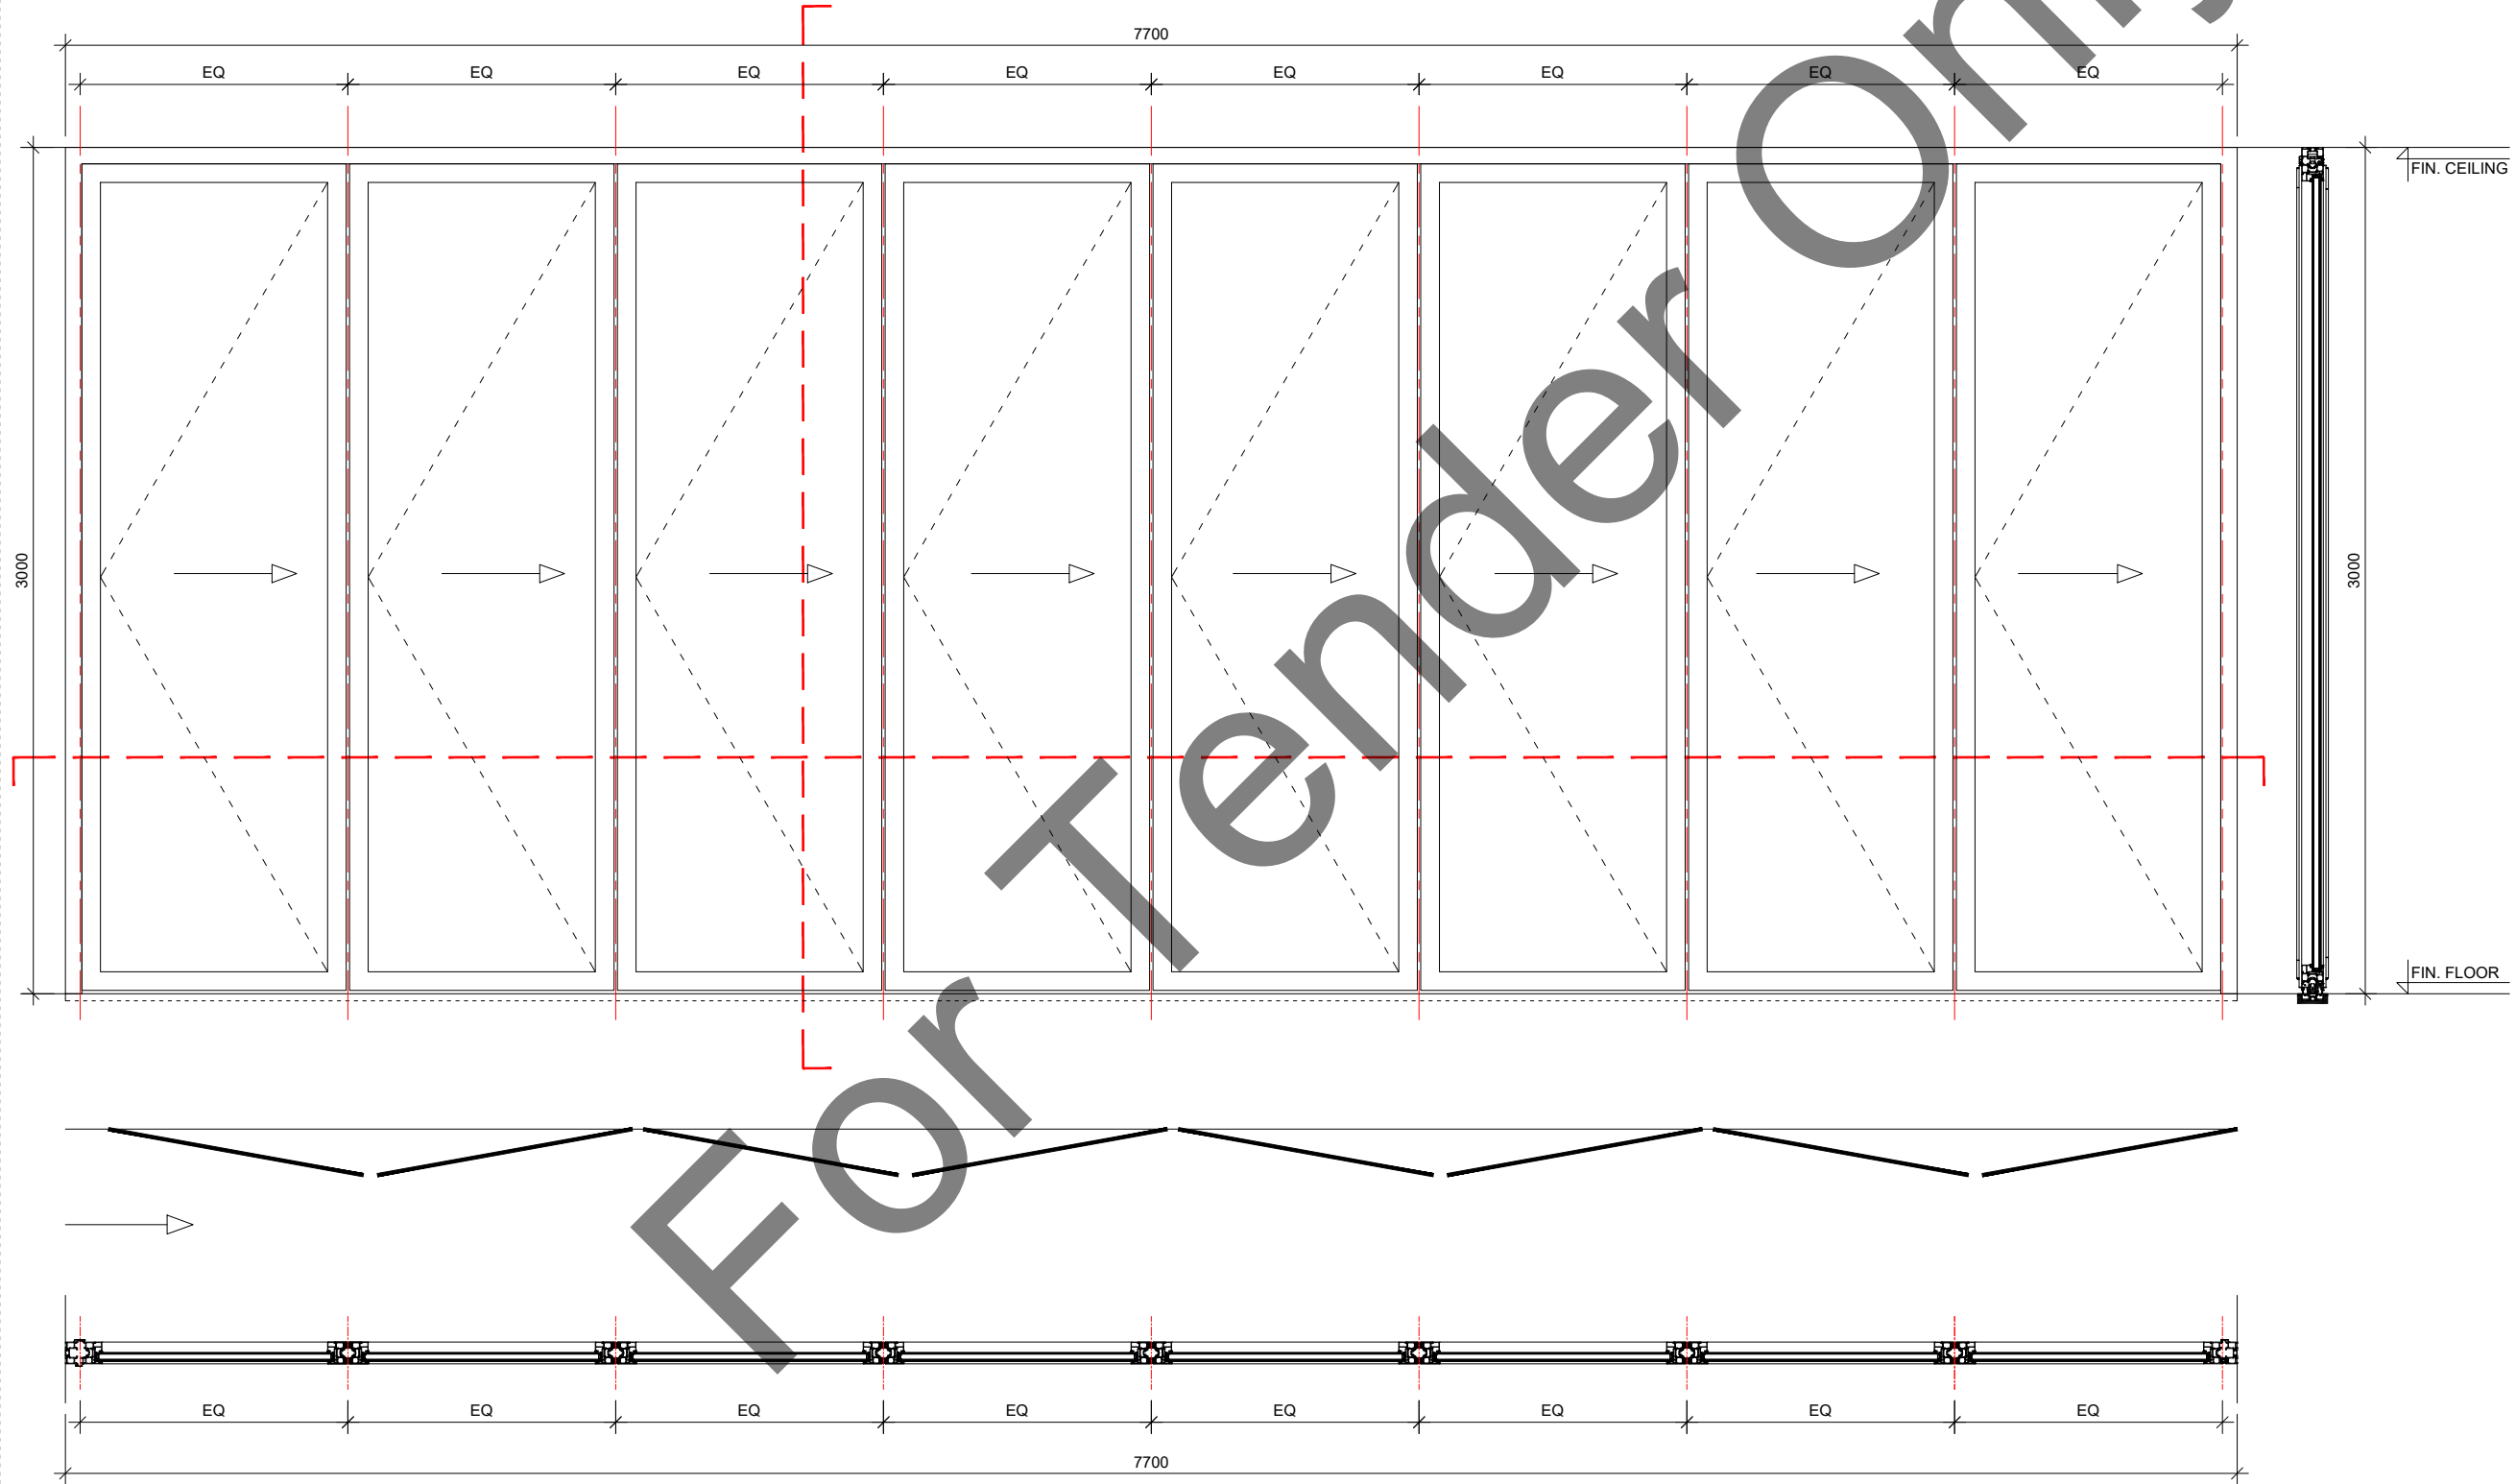

შპს "არტსტუდიო პროექტი"
Artstudio Project Ltd
#3 Z.Sakandelidze Str. 0179 Tbilisi, Georgia
T +995 32.915254
info@artstudio.ge
www.artstudio.ge

სტრუქტურული ინჟინერის კონსულტანტი
Structural Consultant
შპს "კუბიკონ"
Cubicon
T +995 591 116 444
info@cubicon.ge
www.cubicon.ge

მეგ კონსულტანტი
MEP Consultant
Baltic Business Development
T +995 32 2 222 312
info@bbd.ge
www.bbd.ge

სახანძრო უსაფრთხოების კონსულტანტი
FLS Consultant
UNIVA
Fire Protection & Life Safety Consultancy Services
T +90 532 509 59 38
info@univa.gen.tr
www.univa.gen.tr

ინტერიორის დიზაინი
Interior Design
შპს "არტსტუდიო პროექტი"
Artstudio Project LLC
T+995 32 915254
info@artstudio.ge
www.artstudio.ge

ლანდშაფტის დიზაინი
Landscape Design
შპს "არტსტუდიო პროექტი"
Artstudio Project LLC
T+995 32 915254
info@artstudio.ge
www.artstudio.ge

ლანდშაფტის დიზაინის კონსულტანტი
Landscape design consultant
გვანტა ხელაძე
Gvantsa Kheladze
3D რენდერინგი და ვიზუალიზაცია
Vertical planner
თამაზ ბუჩუკური
Tamaz Buchukuri

დამკვეთი
CLIENT
გერმანიის კონსულტანტი
The United Nations Office for Project
Services ("UNOPS")
T +995 32 225 11 26
elenea@unops.org
georgia.un.org

პროექტის სახელწოდება:
PROJECT NAME
აღმოსავლეთი პარტნიორობის ევროპული
სკოლა
EASTERN PARTNERSHIPLEUROPEAN
SCHOOL

პროექტის ადგილი:
PROJECT LOCATION
თბილისი, ლისის ბის მიმდებარე
LISI LAKE SITE, TBILISI, GEORGIA
ფაზა/PHASE
<DD> დეტალური/DETAILED
სექტორი/SECTOR
საგანმანათლებლო
EDUCATIONAL

პროექტის N
PROJECT N:
თარიღი:
DATE:
21.03.2022
დამამუშავებელი
Drawn by
T.K
შეამოწმა
Checked by
O.S

სათაური
Title
FOLDING PARTITION;
NDI-G04

A-507FP

GLASS FOLDING PARTITION WITH ALUMINUM FRAMED


SIZE: 7700X3000

TYPE: NDI-G04'

QUANTITY: 3

ALUMINIUM PROFILE - BY MANUFACTURER
ALUMINIUM PROFILE COLOR - WOOD TEXTURED
GLASS - 6+18+8 TEMPERED GLASS
ACOUSTIC PERFORMANCE - RW=45DB
UW - DOWN TO 1.66W/m²K

NOTE: OPENING DIMENSIONS MUST BE CHECKED
ON SITE BEFORE MANUFACTURING THE PRODUCT.

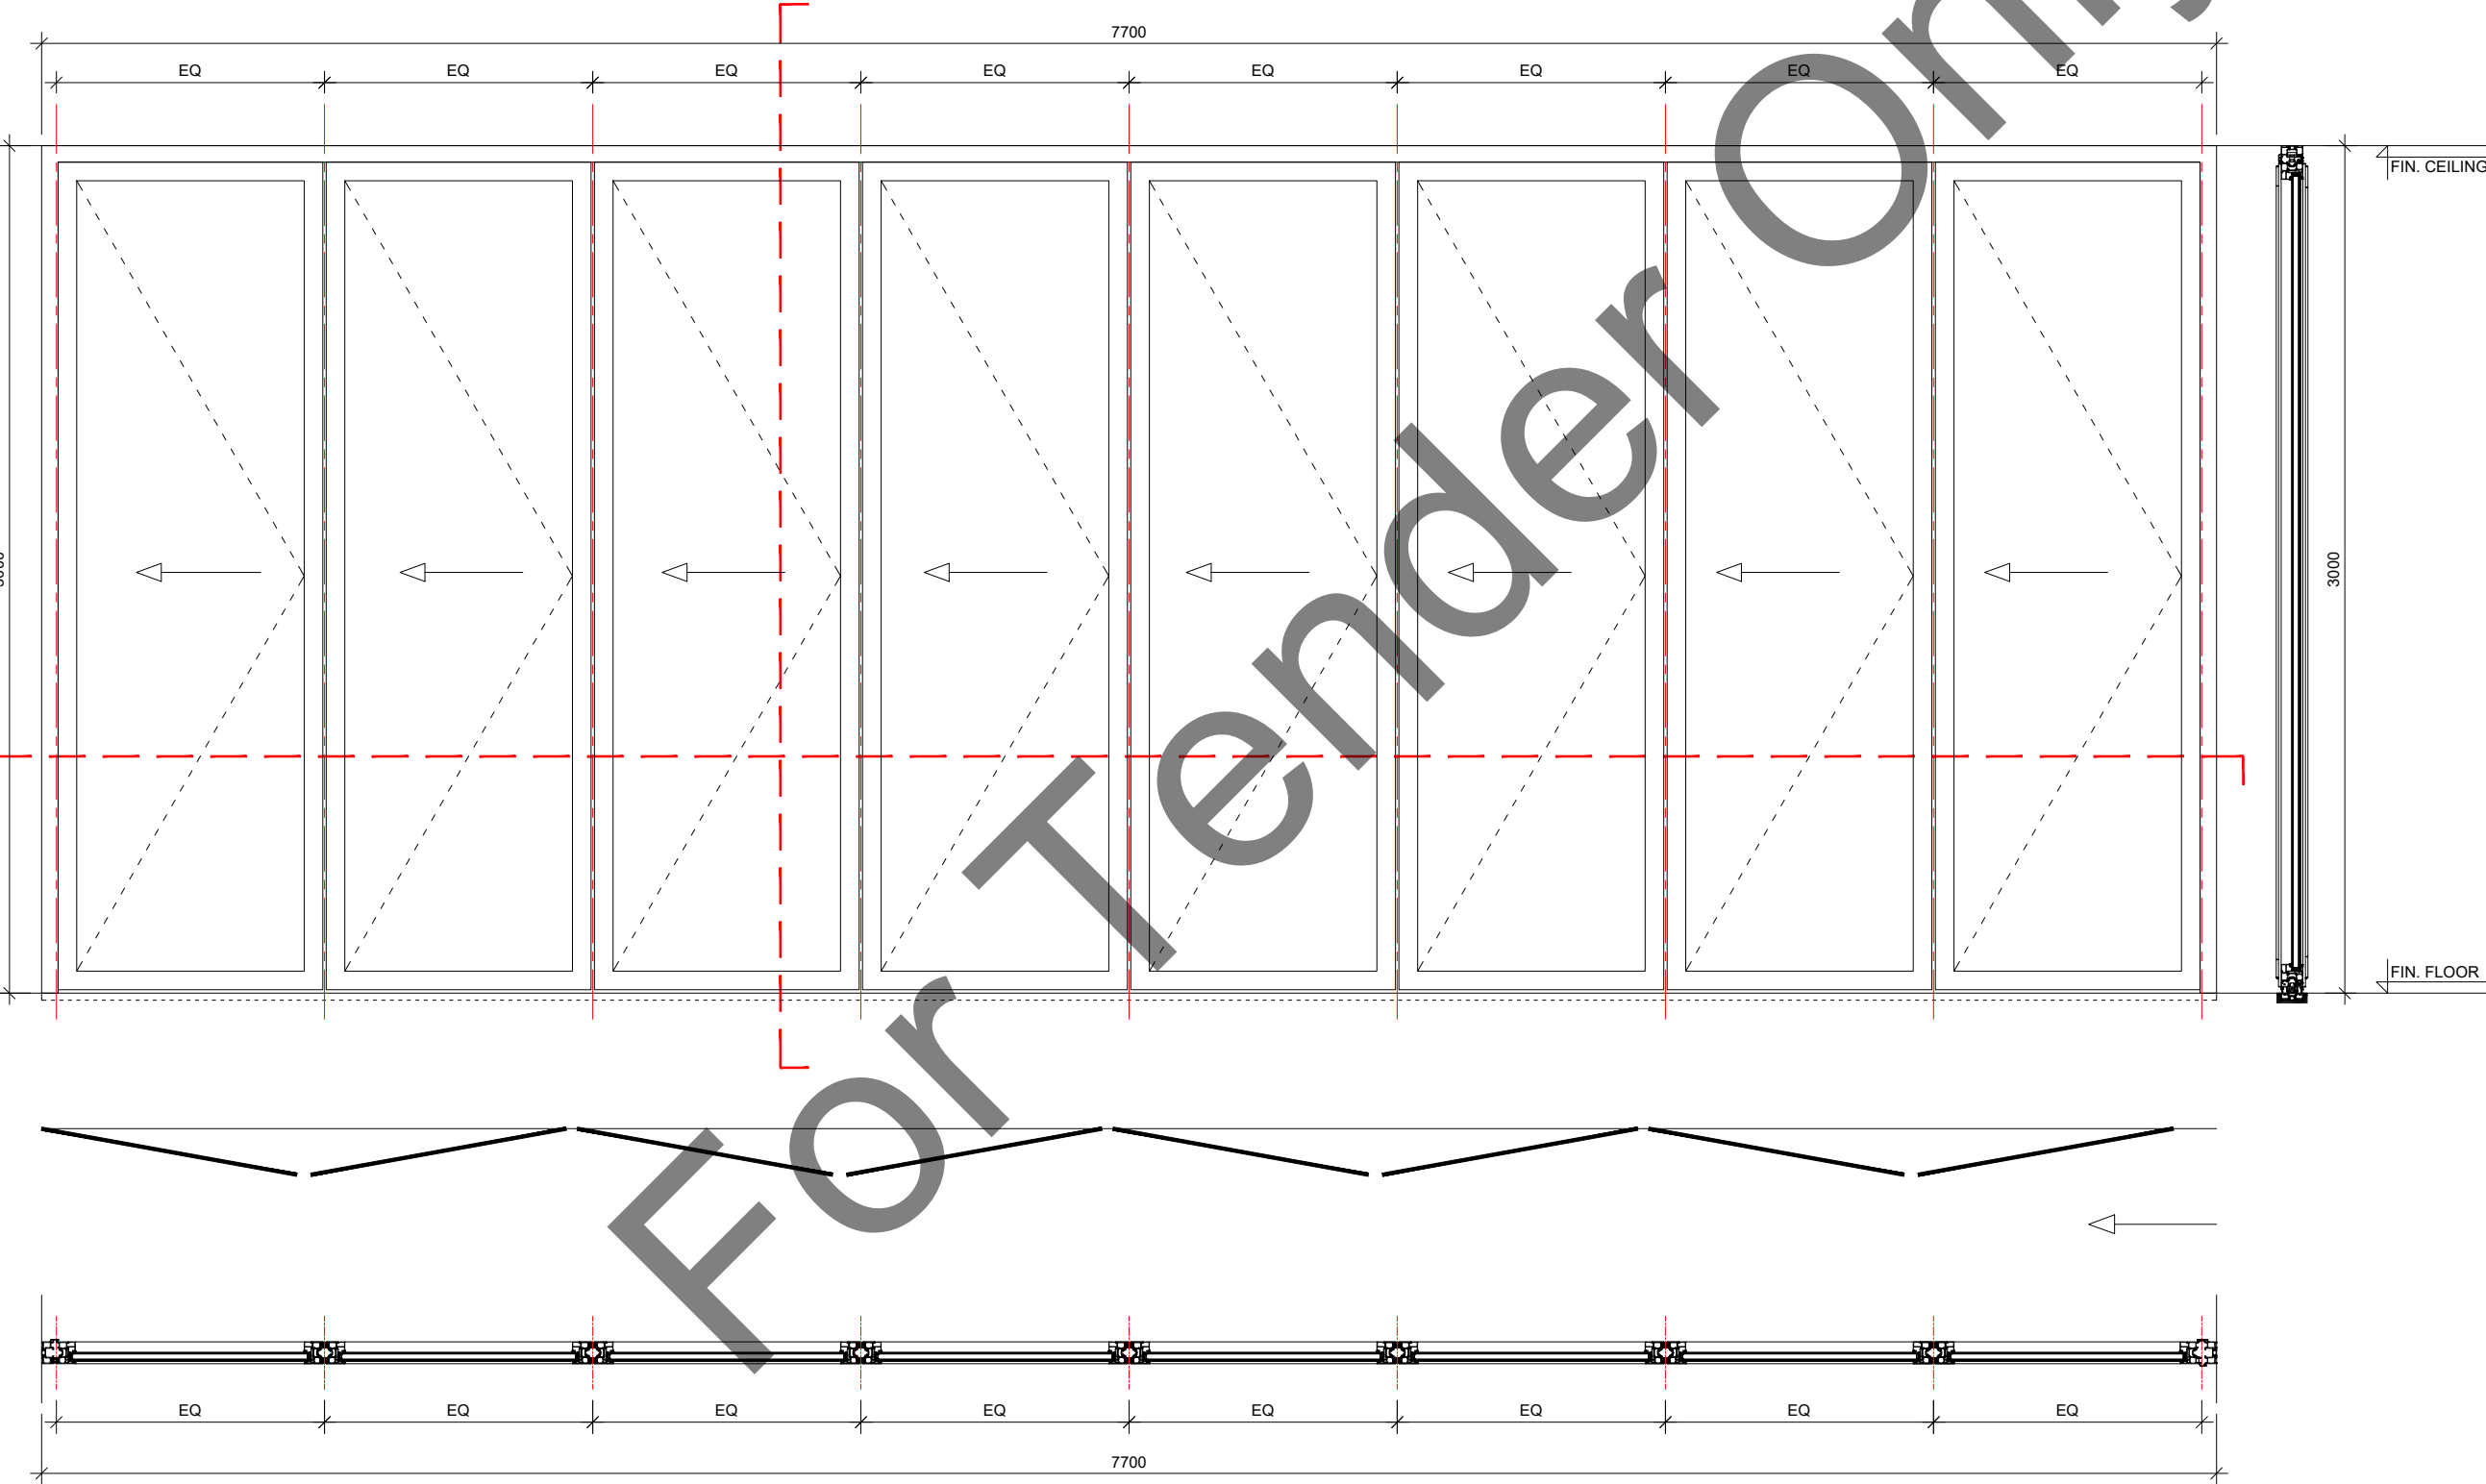

შპს "არტსტუდიო პროექტი"
Artstudio Project Ltd
#3 Z.Sakandelidze Str. 0179 Tbilisi, Georgia
T +995 32.915254
info@artstudio.ge
www.artstudio.ge



სტრუქტურული ნაწილის პროექტები
Structural Consultant
შპს "კუბიკონი"
Cubicon
T +995 591 116 444
info@cubicon.ge
www.cubicon.ge



მან პროექტები
MEP Consultant
Baltic Business Development
T +995 32 2 222 312
info@bbd.ge
www.bbd.ge



სახანძრო უსაფრთხოების პროექტები
FLS Consultant
UNIVA
Fire Protection & Life Safety Consultancy Services
T +90 532 509 59 38
info@univa.gen.tr
www.univa.gen.tr



ინტერიორის დიზაინი
Interior Design
შპს "არტსტუდიო პროექტი"
Artstudio Project LLC
T+995 32 915254
info@artstudio.ge
www.artstudio.ge



ლანდშაფტის დიზაინი
Landscape Design
შპს "არტსტუდიო პროექტი"
Artstudio Project LLC
T+995 32 915254
info@artstudio.ge
www.artstudio.ge



ლანდშაფტის დიზაინის პროექტები
Landscape design consultant
გვანტა ხელაძე
Gvantsa Kheladze
3D რენდერინგი
Vertical planner
თამაზ ბუჩუკური
Tamaz Buchukuri

დამკვეთი
CLIENT
The United Nations Office for Project
Services ("UNOPS")
T +995 32 225 11 26
elenea@unops.org
georgia.un.org



პროექტის სახელწოდება:
PROJECT NAME
აღმოსავლეთი პარტნიორობის პროგრამის
სკოლა
EASTERN PARTNERSHIPLEUROPEAN
SCHOOL
პროექტის მდებარეობა:
PROJECT LOCATION
თბილისი, ლისის ბის მიმდებარე
LISI LAKE SITE, TBILISI, GEORGIA
ფაზა/PHASE
<DD> დეტალური/DETAILED
სექტორი/SECTOR
საგანმანათლებლო
EDUCATIONAL

პროექტის N
PROJECT N:
თარიღი:
DATE:
დანიშნულება
Drawn by
შეამოწმა
Checked by
სათაური
Title

FOLDING PARTITION;
NDI-G04'

A-508FP

GLASS FOLDING PARTITION WITH ALUMINUM FRAMED


SIZE: 5900X3000

TYPE: NDI-G05'

QUANTITY: 2

ALUMINIUM PROFILE - BY MANUFACTURER
ALUMINIUM PROFILE COLOR - WOOD TEXTURED
GLASS - 6+18+8 TEMPERED GLASS
ACOUSTIC PERFORMANCE - RW=45DB
UW - DOWN TO 1.66W/m²K

NOTE: OPENING DIMENSIONS MUST BE CHECKED ON SITE BEFORE MANUFACTURING THE PRODUCT.

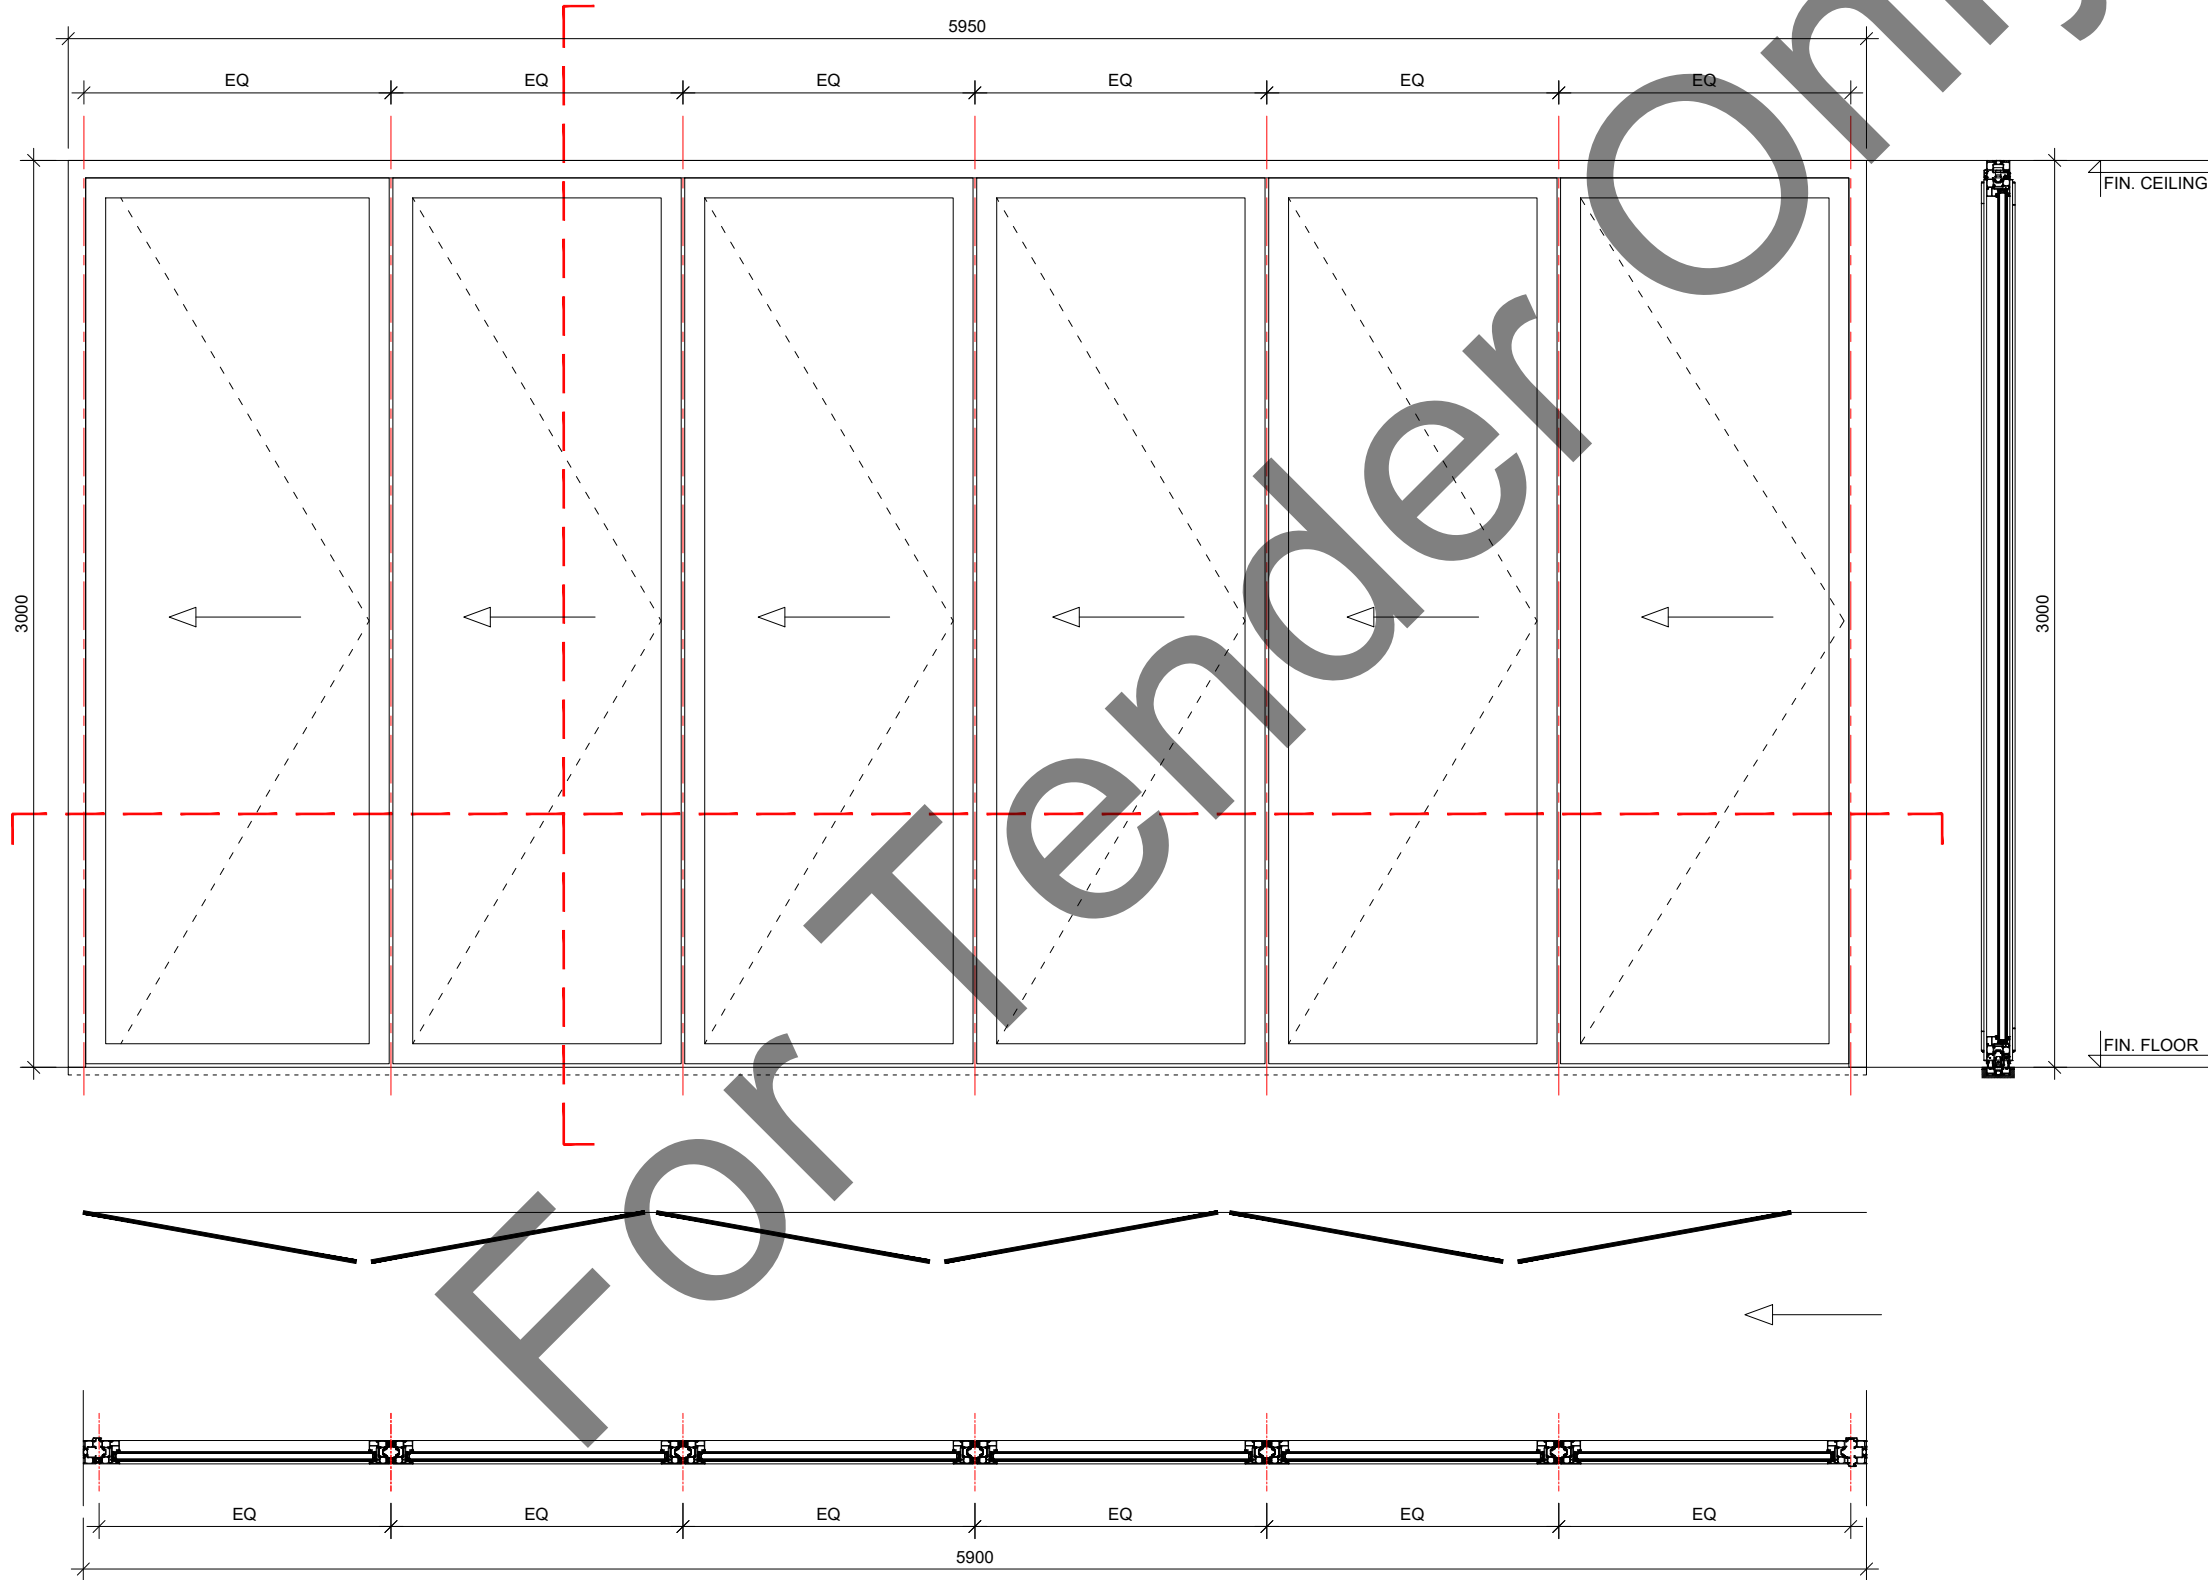

შპს "არტსტუდიო პროექტი"
Artstudio Project Ltd
#3 Z.Sakandelidze Str. 0179 Tbilisi, Georgia
T +995 32.915254
info@artstudio.ge
www.artstudio.ge

სტრუქტურული ნაგებობის პროექტი
Structural Consultant
შპს "კუბიკონი"
Cubicon
T +995 591 116 444
info@cubicon.ge
www.cubicon.ge

მედიკონსულტანტი
MEP Consultant
Baltic Business Development
T +995 32 2 222 312
info@bbd.ge
www.bbd.ge

სახანძრო უსაფრთხოების პროექტი
FLS Consultant
UNIVA
Fire Protection & Life Safety Consultancy Services
T +90 532 509 59 38
info@univa.gen.tr
www.univa.gen.tr

ინტერიორის დიზაინი
Interior Design
შპს "არტსტუდიო პროექტი"
Artstudio Project LLC
T+995 32 915254
info@artstudio.ge
www.artstudio.ge

ლანდშაფტის დიზაინი
Landscape Design
შპს "არტსტუდიო პროექტი"
Artstudio Project LLC
T+995 32 915254
info@artstudio.ge
www.artstudio.ge

ლანდშაფტის დიზაინის პროექტი
Landscape design consultant
გვანტა ხელაძე
Gvantsa Kheladze
ვერტიკალური პლანერი
Vertical planner
თამაზ ბუჩუკური
Tamaz Buchukuri

დამკვეთი
CLIENT
UNOPS


გარეული პროექტების მონაწილეობის ოფისი
The United Nations Office for Project
Services (" UNOPS")
T +995 32 225 11 26
elenea@unops.org
georgia.un.org

პროექტის სახელწოდება:
PROJECT NAME
აღმოსავლეთი პარტნიორობის პროექტი
სკოლა
EASTERN PARTNERSHIPLEUROPEAN
SCHOOL
უფრო დეტალურად:
PROJECT LOCATION
თბილისი, ლისის ბის მიმდებარე
LISI LAKE SITE, TBILISI, GEORGIA
ფაზა/PHASE
<DD> დეტალური/DETAILED
სექტორი/SECTOR
საგანმანათლებლო
EDUCATIONAL


პროექტის N
PROJECT N:
თარიღი:
DATE:
დანიშნულება
Drawn by
შეამოწმა
Checked by
სათაური
Title
FOLDING PARTITION;
NDI-G05'

A-510FP


FOLDING PARTITION TO CEILING CONNECTION DETAIL S. 1:5
დასაჯავი ბიხრის ჯართან ზეარტების დებალი მ. 1:5

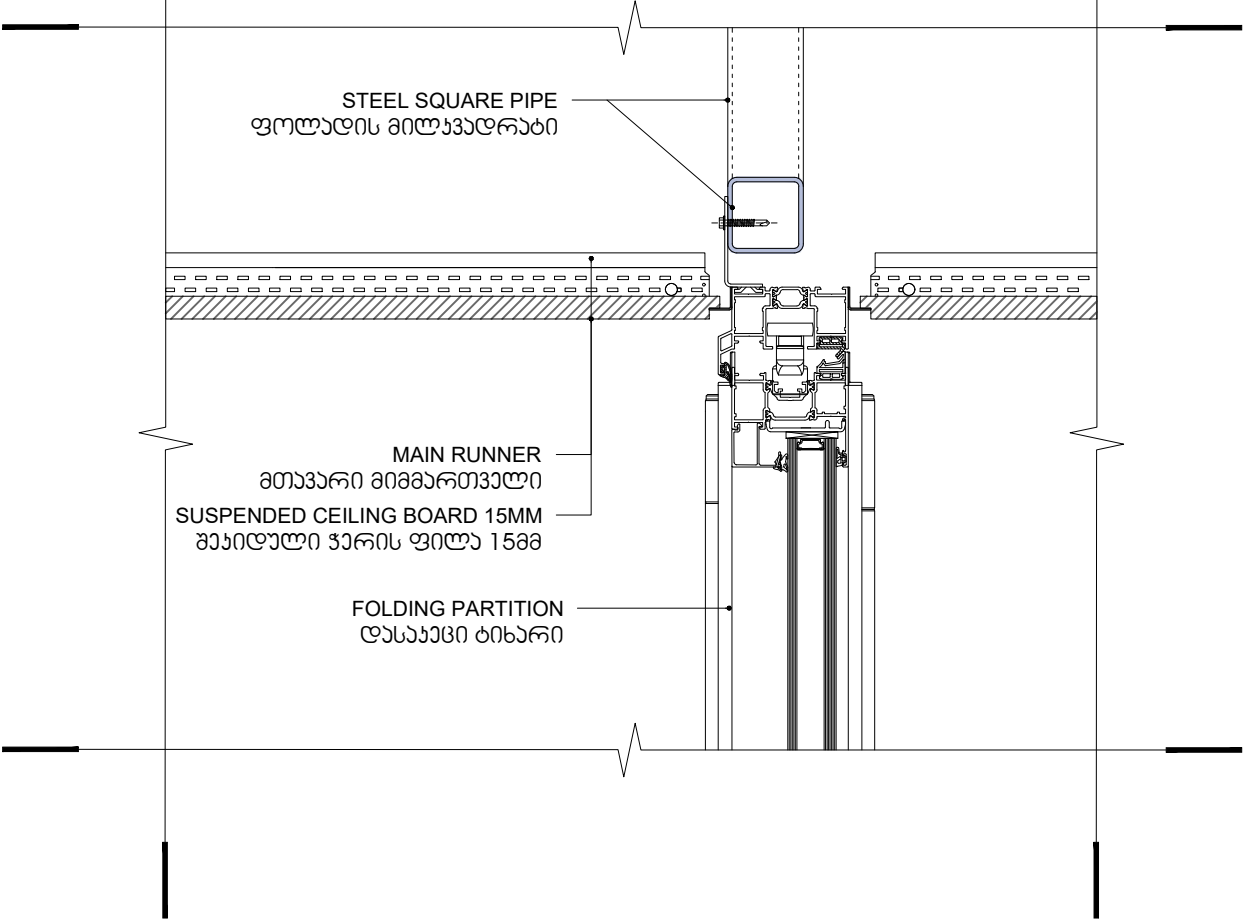


FOLDING PARTITION TO FLOOR CONNECTION DETAIL S. 1:5
დასაჯავი ბიხრის იბაბთან ზეარტების დებალი მ. 1:5

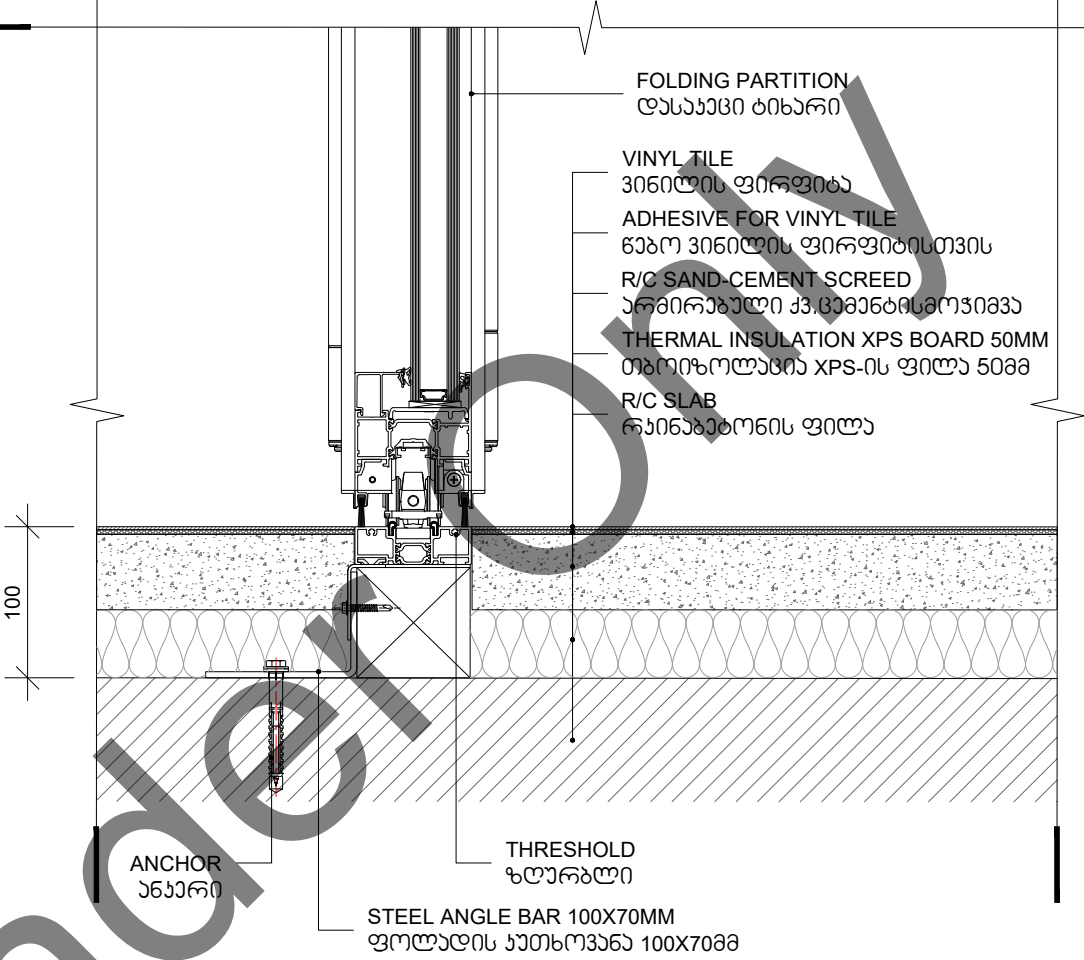

FOLDING PARTITION TO R/C COLUMN CONNECTION DETAIL S. 1:5
დასაჯავი ბიხრის რკინაბეტონის სკვბთან ზეარტების დებალი მ. 1:5

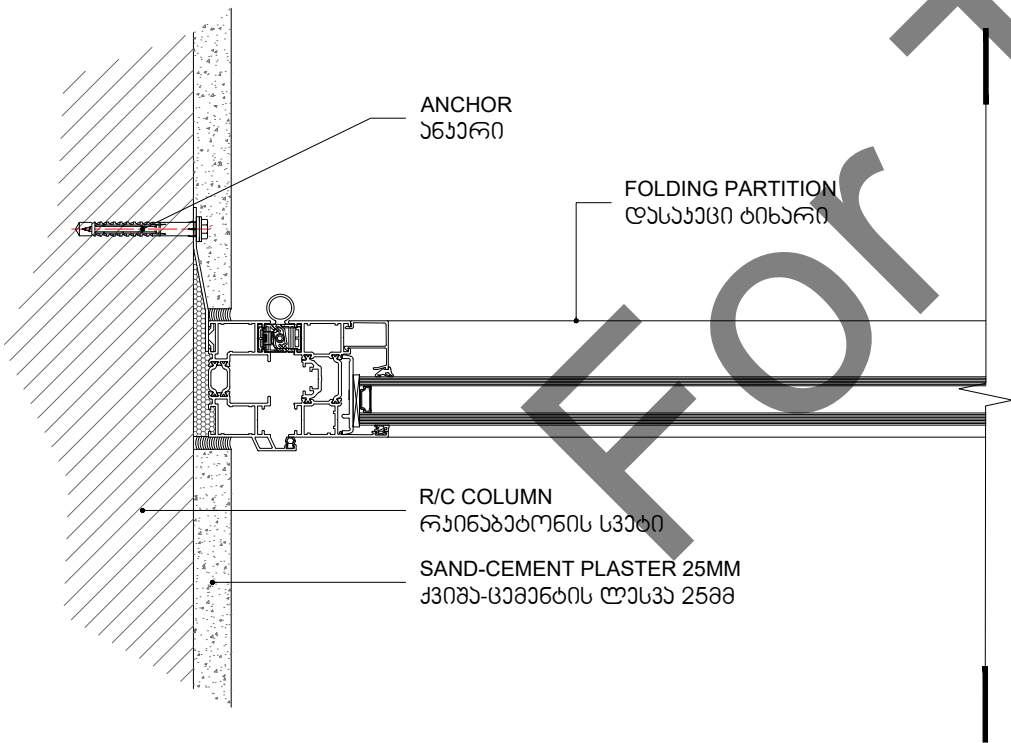

FOLDING PARTITION TO GYPSUM BOARD WALL CONNECTION DETAIL S. 1:5
დასაჯავი ბიხრის თაბაშირფუჟაუს ჯაღულთან ზეარტების დებალი მ. 1:5

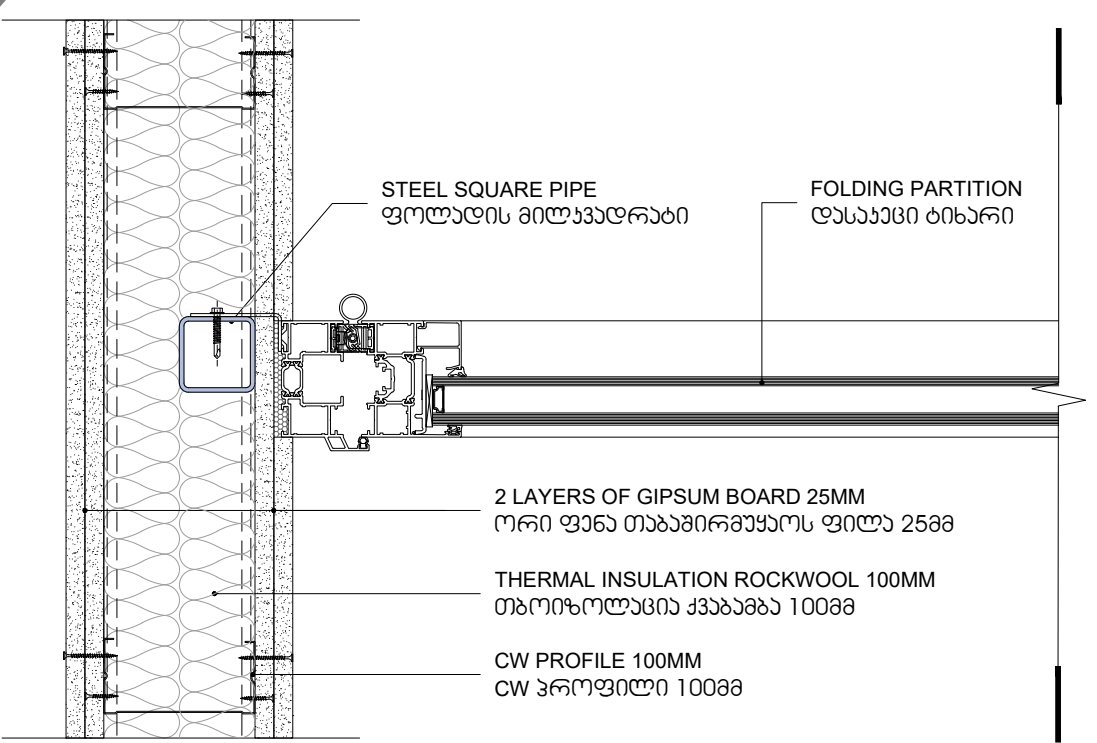

შპს "არტსტუდიო პროექტი"
Artstudio Project Ltd
#3 Z.Sakandelidze Str. 0179 Tbilisi, Georgia
T +995 32.915254
info@artstudio.ge
www.artstudio.ge

სტრუქტურული ნაწილის აონსულტანტი
Structural Consultant
შპს "კუბიკონი"
Cubicon
T +995 591 116 444
info@cubicon.ge
www.cubicon.ge

მეგ აონსულტანტი
MEP Consultant
Baltic Business Development
T +995 32 2 222 312
info@bbd.ge
www.bbd.ge

სახანძრო უსაფრთხოების აონსულტანტი
FLS Consultant
UNIVA
Fire Protection & Life Safety Consultancy Services
T +90 532 509 59 38
info@univa.gen.tr
www.univa.gen.tr

ინტერიორის დიზაინი
Interior Design
შპს "არტსტუდიო პროექტი"
Artstudio Project LLC
T+995 32 915254
info@artstudio.ge
www.artstudio.ge

ლანდშაფტის დიზაინი
Landscape Design
შპს "არტსტუდიო პროექტი"
Artstudio Project LLC
T+995 32 915254
info@artstudio.ge
www.artstudio.ge

ლანდშაფტის დიზაინის აონსულტანტი
Landscape design consultant
გვანტა ხელაძე
Gvantsa Kheladze
პარტიალური დამგმარება
Vertical planner
თამაზ ბუჩუკური
Tamaz Buchukuri

დაგავთი
CLIENT

გაეროს პროექტების მოგსახურების ოფისი
The United Nations Office for Project
Services (" UNOPS")
T +995 32 225 11 26
elenea@unops.org
georgia.un.org

პროექტის სახელწოდება:
PROJECT NAME
აღმოსავლეთი პარტნიორობის პროგრამის
სკოლა
EASTERN PARTNERSHIPLEUROPEAN
SCHOOL

უფრომდგომარეობა:
PROJECT LOCATION
თბილისი, ლისის ბის მიდებარად
LISI LAKE SITE, TBILISI, GEORGIA

ფაზა/PHASE
<DD> დებალური/DETAILED

საბორონი/SECTOR
საგანმანათლებლო
EDUCATIONAL

პროექტის N
PROJECT N:
RFP/2021/19918

თარიღი:
DATE:
21.03.2022

დანიზა
Drawn by
T.K

გამოწმვა
Checked by
O.S

სათაური
Title
**FOLDING PARTITION
CONNECTION DETAILS**

A-511FP