



არქიტექტურული პროექტი

ქალაქი ტყიბული,
მეფე სოლომონ I-ის ძეგლი

2023 წ.

სიტუაციური გეგმა



განმარტებითი ბარათი

წარმოდგენილია ქალაქ ტყიბულის ცენტრალურ ნაწილში, ეკლესიის ჩრდილო-დასავლეთით არსებულ მოედანზე მეფე სოლომონ I-ის ქანდაკების საპროექტო დოკუმენტაცია.

ძეგლის აღმართვას საფუძვლად დაედო ტყიბულის მუნიციპალიტეტის მერიის მიერ გამოცხადებული კონკურსი, რომლის მიხედვით, ქანდაკება უნდა გადმოსცემდეს მეფე სოლომონ I-ის უდიდეს მნიშვნელობას საქართველოს ისტორიაში და როგორც, ხრესილის ბრძოლის მთავარი გმირის სახეს.

ხრესილის ბრძოლა 1757 წ. - ქართველთა ლაშქრის ბრძოლა სოლომონ I-ის მეთაურობით ოსმალთა ლაშქრის წინააღმდეგ ხრესილის ველზე (ახლანდელი ტყიბულის მუნიციპალიტეტის ტერიტორია).

ჩვენს მიერ წარმოდგენილია ცხენზე ამხედრებული გამარჯვებული მეფე, რაზედაც ქანდაკების სივრცით-მოცულობითი კომპოზიცია მიუთითებს. ძეგლის განთავსების ადგილია ტყიბულის ცენტრში არსებული მოედნის შუაგული, რომელიც სწორად იქნა შერჩეული საკონკურსო პირობების მიხედვით.

ქანდაკების განთავსების ადგილი და ჩვენს მიერ შემოთავაზებული მეთოდოლოგია განსაზღვრულია დასახული მიზნების მისაღწევად. ქანდაკების მთლიანი ფიგურა დინამიურია, რაც შესაძენვე იქნება მოედნის სხვადასხვა ხედვის წერტილებიდან.

ქანდაკების მოცულობა და გაბარიტები ორგანულად ერწყმის და შესაბამისობაშია მოედნის განაშენიანებასა და მასშტაბთან. მნიშვნელოვანია ასევე, ქანდაკების დგომის ჩვენს მიერ შერჩეული ორიენტაცია (სამხრეთ-აღმოსავლეთი), - საზოგადოებრივი სივრცეებიდან მთლიანი ფიგურის სრულყოფილად აღქმის უზრუნველყოფის მიზნით. ქანდაკების ამგვარი მიმართულებით განთავსება აღქმადია როგორც ქვეითად მოსიარულეთა, ასევე ავტომანქანით გადაადგილების მსურველთათვის.

ქანდაკების მასალად გამოყენებული იქნება თითბერი (ბრინჯაო), ხოლო კვარცხლბეკი მოეწყობა მონოლითური რკ/ბეტონისაგან და შეიმოსება ბუნებრივი ქვით (ტეშენიტი). მთლიანი ფიგურის სიმაღლე შეადგენს - 3.0 მეტრს, კვარცხლბეკი - 3.50 მეტრია.

კვარცხლბეკზე განსაზღვრული სოლომონ პირველთან დაკავშირებული ცნობილი ტექსტის („ლომებრ მეფე, მტერთ სისხლმჩქეფე, იმერთ მეფე“) შრიფტი დამუშავდება რელიეფური, - თითბერის მასალის გამოყენებით, ხოლო კვარცხლბეკის წინა მხარეს შესრულდება „მეფე სოლომონ პირველი“-ს რელიეფური წარწერა.

წრიული ფორმის დახრილი ზედაპირის მქონე პანდუსისებურ გაზონზე, სადაც უნდა განთავსდეს კვარცხლბეკი, გრანიტის ფილებით მოეწყობა ძეგლთან მისასვლელი ბილიკები.

ჩვენს მიერ წარმოდგენილი ქანდაკების სივრცითი კომპოზიციის ესკიზური წინადადება და ძეგლის განთავსების ადგილი შერჩეულია მოედნის არსებული გეგმარებითი მდგომარეობის გათვალისწინებით. ქანდაკება თავისი ძირითადი მახასიათებლებით დამყარებულია ეროვნულ ღირებულებებზე.

საპროექტო დოკუმენტაციაში წარმოდგენილია ძეგლის განსათავსებელი კვარცხლბეკის კონსტრუქციული სქემა და მისი მოწყობის მშენებლობის ორგანიზების პროექტი.

ქანდაკების მოწყობა/განთავსებისათვის შესასრულებელი სამუშაოების ხანგრძლივობა უნდა დადგინდეს მშენებლობის ორგანიზების პროექტით განსაზღვრული პირობებისა და გეგმა-გრაფიკის მიხედვით.




ზემოაღნიშნული სამუშაოები საჭიროა შესრულდეს მაღალხარისხოვნად და მშენებლობის მიმდინარეობის პროცესში დამატებით გამოვლენილი ყველა გასარკვევი საკითხები უნდა შეთანხმდეს პროექტის ავტორებთან.

ავტორები: მოქანდაკე - გიორგი კიკვაძე


არქიტექტორები: ზაზა ჩხიკვაძე

ირაკლი ხატელიშვილი



ჯვარცმლბაჲის გეგმა, მ. 1:100

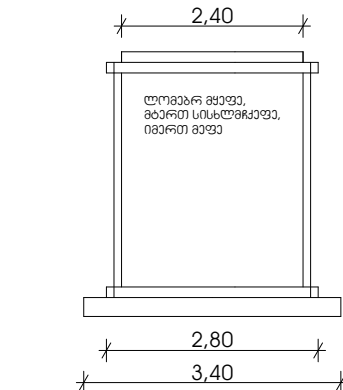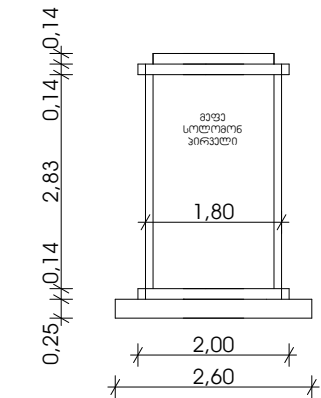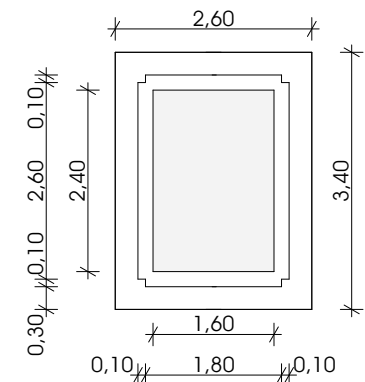

სამხ.-აღმ. ფასადი, მ. 1:100

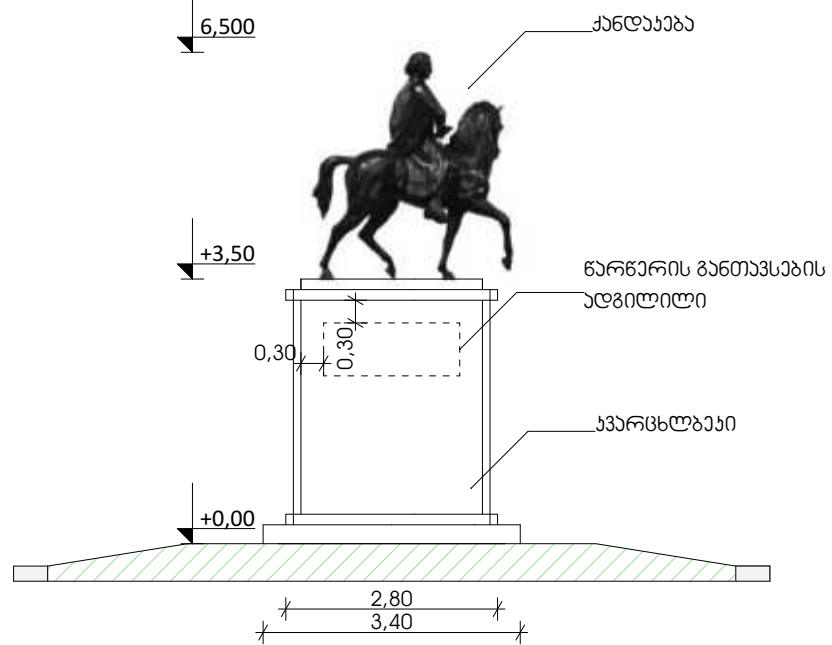


გეგმა

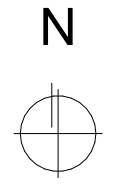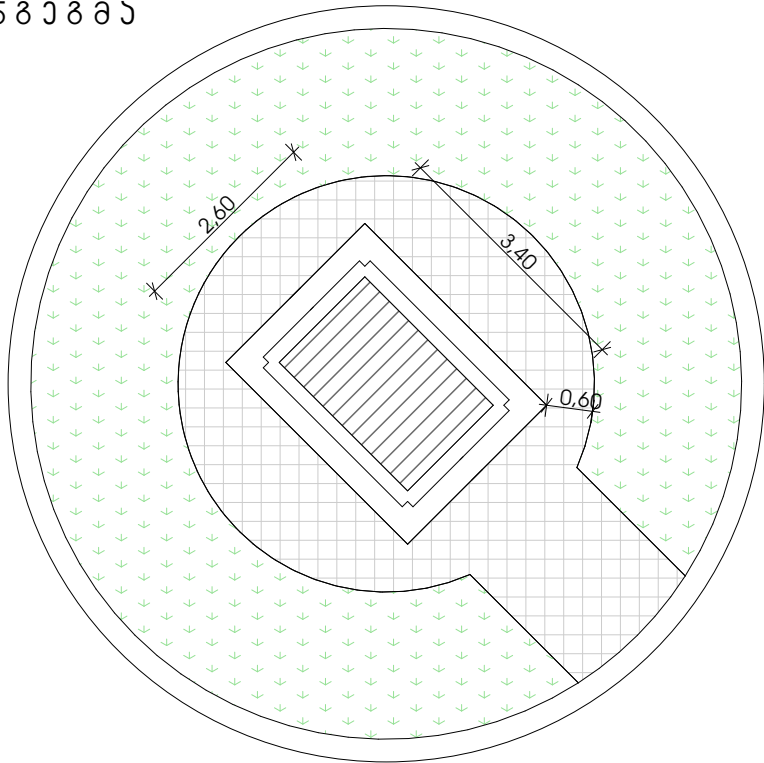

- ქანდაკის განთავსების ადგილი
- ბუნებრივი ქვის ფილაბით მოჭიმვა
- ბუნებრივი მშენებლობის საფარი


რ/ბ საძირკვლის ფილის არმირება მ.1:50

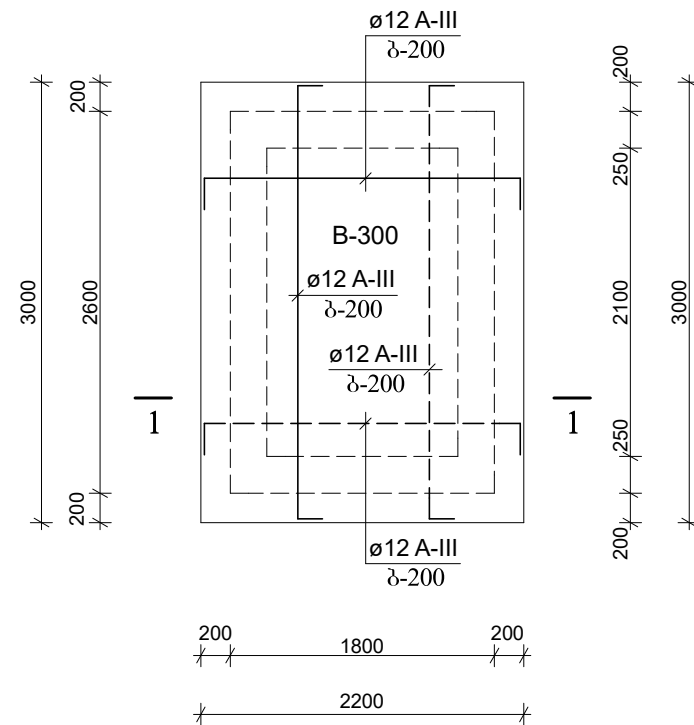

მასალების ხარჯი:

- 1/ ღორღის გაღობი 1.00 მ³
2/ ბეტონის მომზადება 1.00 მ³
3/ რ/ბ კვარცხლბეგის საძირკველი 2.00 მ³
4/ რ/ბ კვარცხლბეგის ბეტონი 10.00 მ³

რ/ბ კედლის არმირება მ.1:50

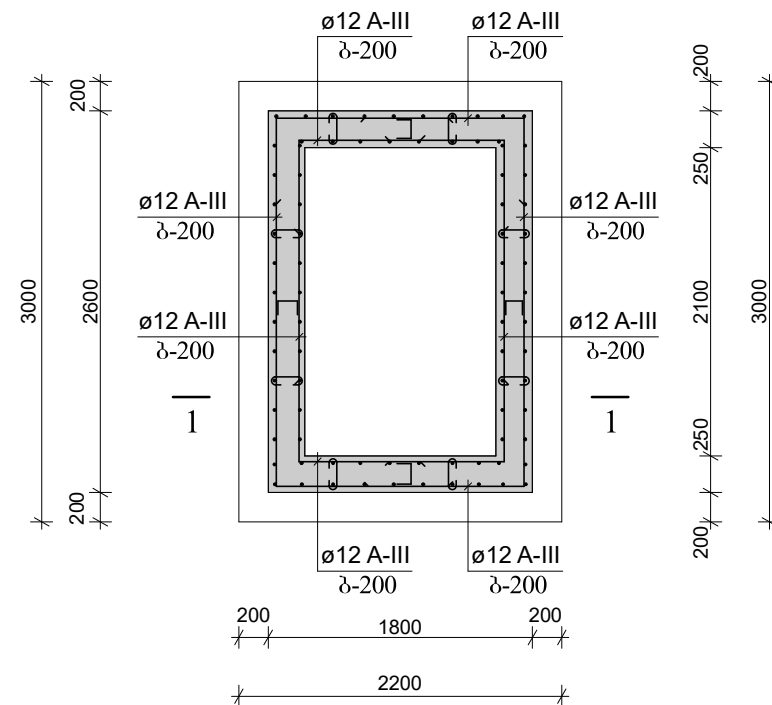


ღიმილის ხაზი:

ø6A-I	150.00	8.	33.30	3ð.
ø12A-III	1150.00	8.	1024.20	3ð.
ø16A-III	48.00	8.	75.80	3ð.
Σ	A-I		33.30	3ð.
Σ	A-III		1100.00	3ð.

၈ ၁ ၆ ၀ ၈ ၃ ၆ ၁ ၃ ၀

- 1/ კვარცხლბეგების ქვევითი სამრეწველო ფუძით პირბრუნისათვის მიღებულია თიხნარი, სანაბარითი წინაღობით $R=2.00$ კპ/სმ².
- 2/ რბინაგებულების საძირკვეს ქვევითი ეფუძის გეომეტრიის მომზადებასთან დაკავშირებით 100 მმ. გეომეტრიისაგან კლასით 7.5.
- 3/ რბინაგებულების საძირკვეებში გამოყენებული გეომეტრიის კლასი B-25
- 4/ საძირკვეების მოწოდების დაწყებამდე აუცილებელია გამოცხადებული იქნას პროექტის ავტორი და კონსტრუქტორი ფუძე წამირის შესამოწმებლად და საპირბრუნის შემთხვევაში სათანადო ცვლილებების შესატანად.
- 5/ პროექტში აღმონიშნული უზუსტობა, ვაჭიტიზი გეომეტრიისაგან მომზადებისას, ან რაიმე ცვლილების შემთხვევაში, აუცილებლად უნდა შეინახოს გეომეტრიის ავტორთან.
- 6/ კვარცხლბეგების ელემენტებში გეომეტრიის გამოყენებული იქნას B-25

ჭრილი 1-1 მ.1:20

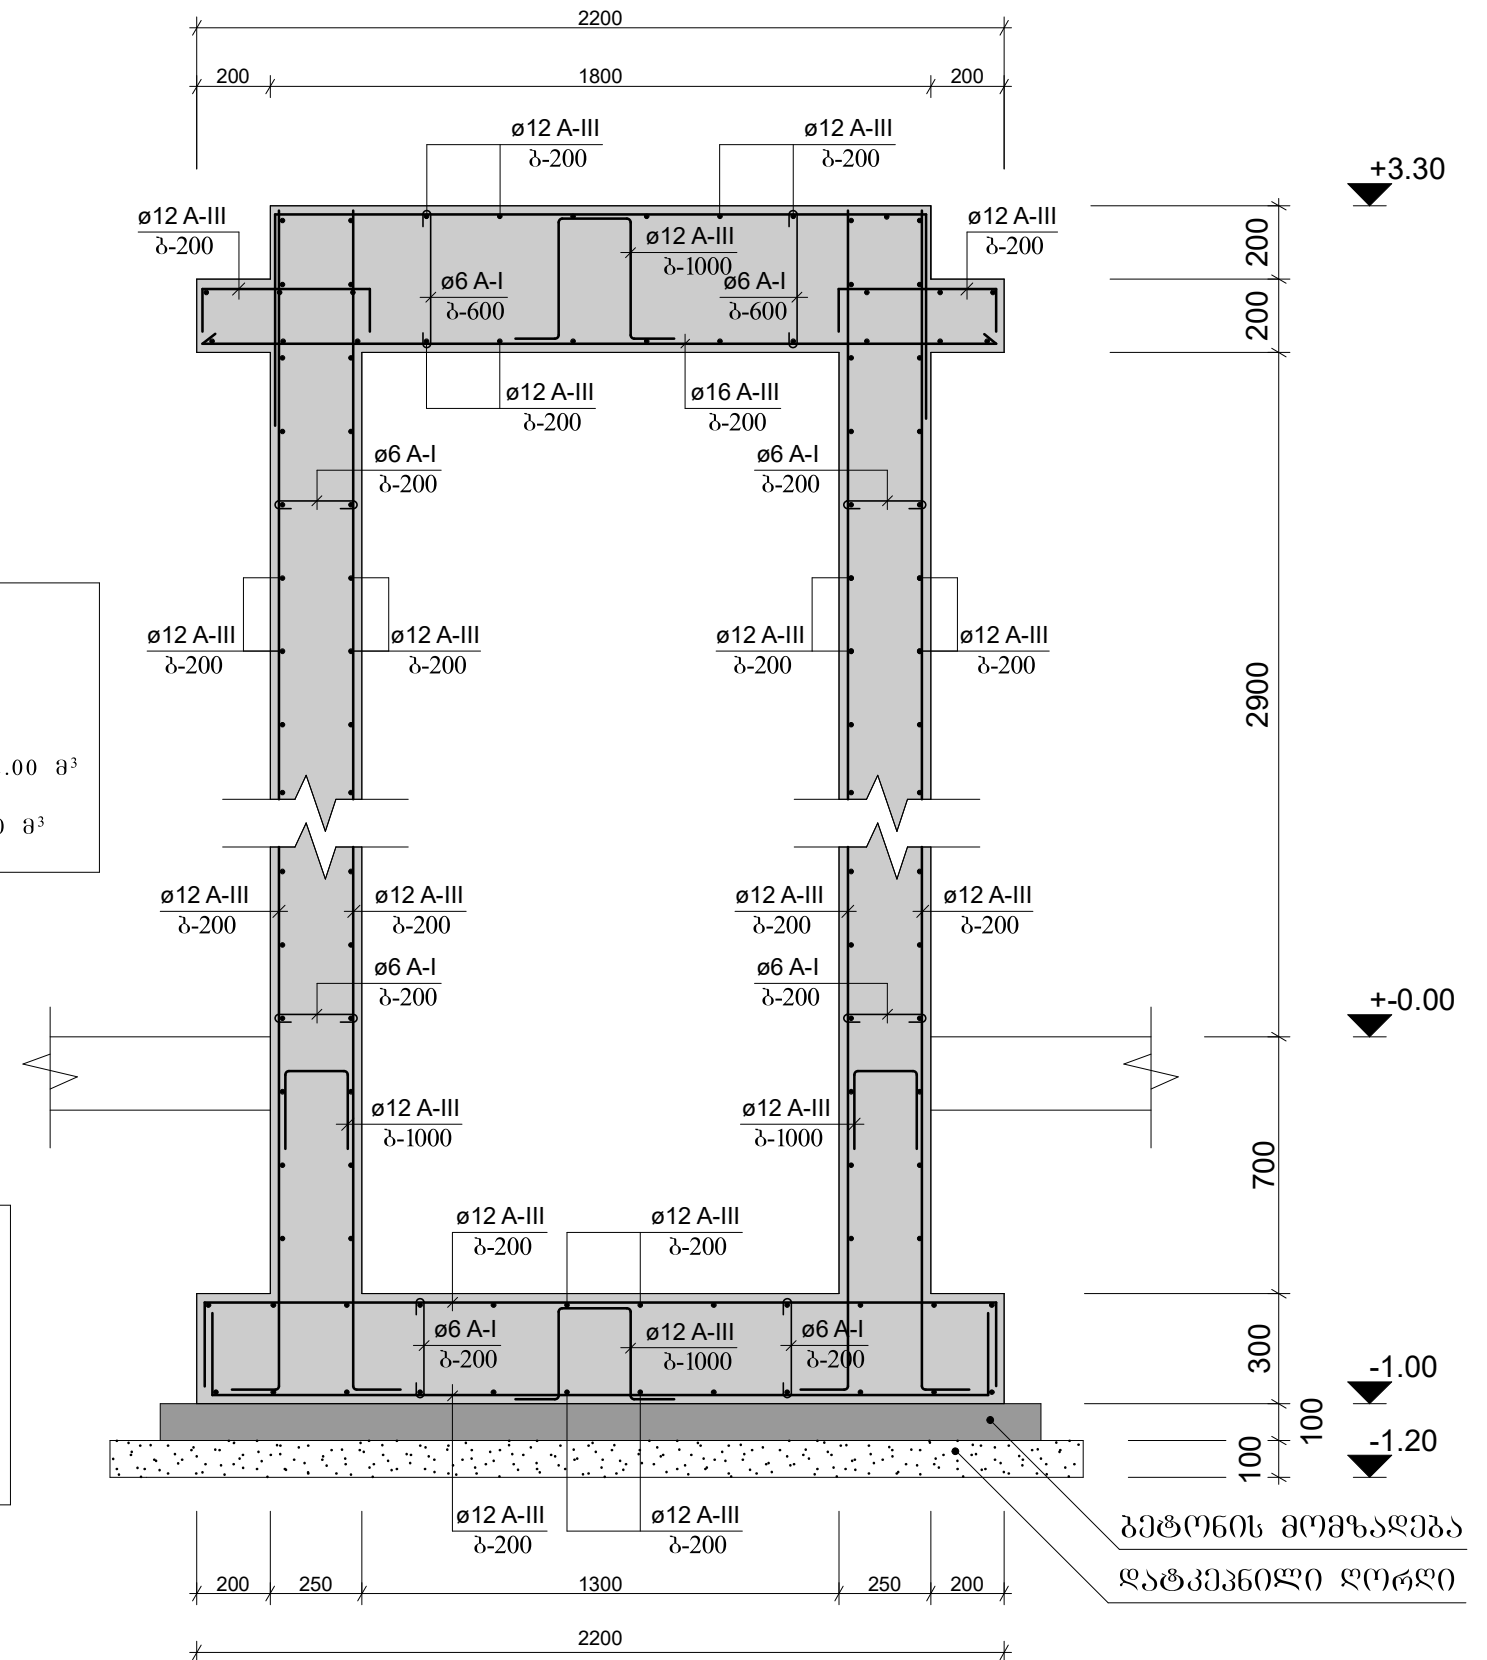

შპს " კ-2 "	მისამ : ქალაქი ტყიბუღი	საპროექტო ჯგუფი:	4.	
		1. ღირებუთრი - ნ.ვანუაშვილი	3.	
	სოლომონ გეგვის კვლის კვარცხლავების კონსტრუქციული ნახაზი	2. კონსტრუქტორი - ნ.ვანუაშვილი	2.	6. 3/
		პროექტი № ArchiKAD 19	1.	საპროექტო მისამ
k-01	A-3			







