


პირობითი გენ-გეგმა
მასშტაბი 1-100

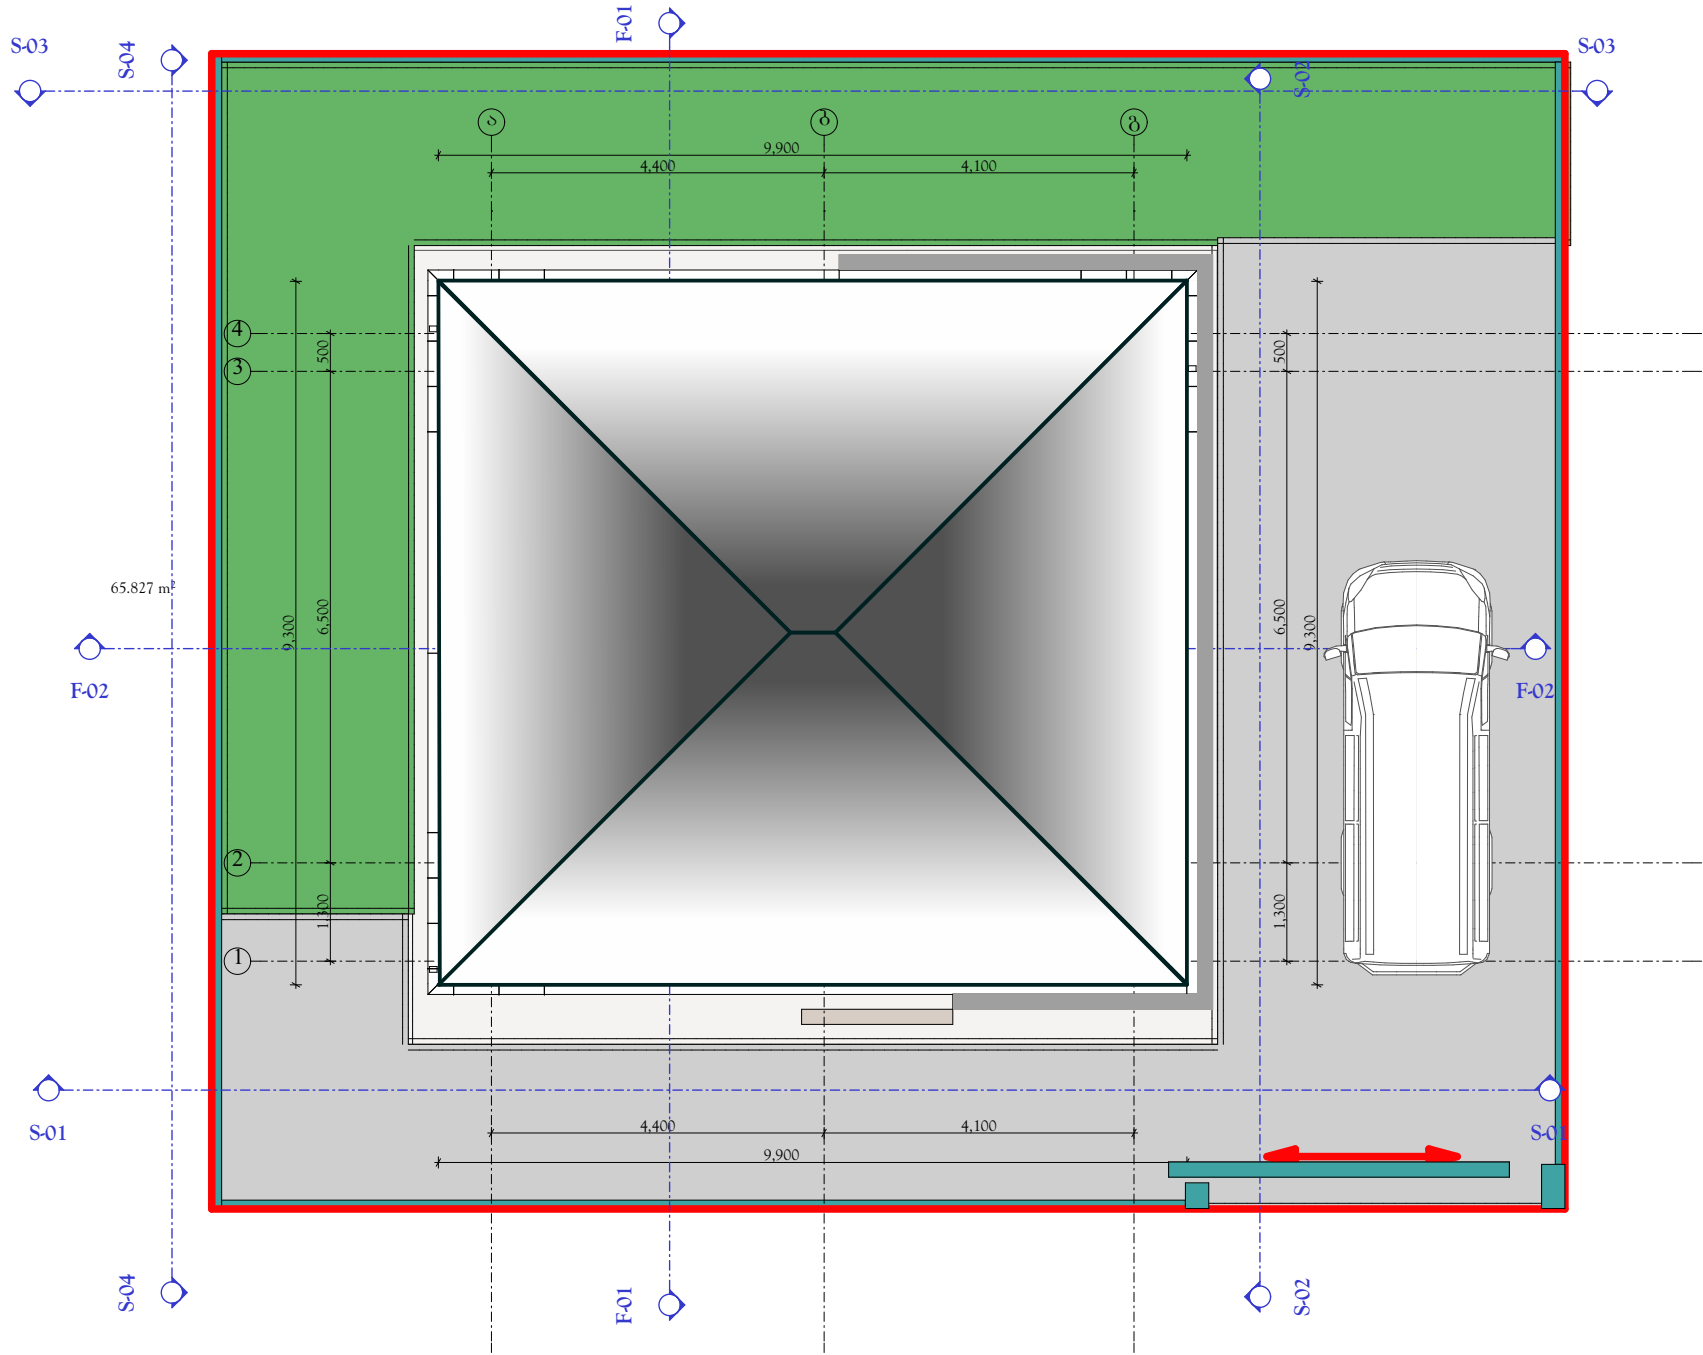

კეთილმოწყობა			
№	დასახელება	განზომილება	რაოდენობა
1	გამწვანება	მ2	65.92
2	მილკედრატის ღობე	გრ.მ	66
	ჭიშკარი	ც	1
3	შენობ. შემოკირწყვლა	მ2	37.12
	ასფალტირებული ტერიტორიის ფართი	მ2	94.5
6	ბორღური	გრ.მ	56

ფურცელი
PAPER SIZE
A-3

დანიშნულება
CONTRACT №
...

პროექტის №
PROJECT №
...

ფაილის სახელი
FILE NAME
...

პირობითი აღნიშვნები
LEGEND

N

შენიშვნები
NOTES

1. სახანო ზომები მოყვანილია მიწისგან, რომელიც ნაგებობის ფუძეზეა.

2. სახანოში ნებისმიერი ადგილიდან შეიძლება ნაგებობის სივრცის დაკვირვება.

3.

4.

სტრუქტურული სქემა
KEY PLAN

დამკვეთი
PRINCIPAL
სსიპ საგანგებო სიტუაციების კოორდინაციისა და ბადადამხმარებელი დახმარების სამსახური

პროექტი
PROJECT
სსიპ საგანგებო სიტუაციების კოორდინაციისა და ბადადამხმარებელი დახმარების სამსახურის საგანგებო სიტუაციების რაიონული სამსახურის ტერიტორიის შენობა №2

მისამართი
ADDRESS
ბიჭვინთის ქ. 10

პროექტი №
00171707.

CAD FILE №
00171707.

თანამდებობა
Position
სსიპ-ის ხელმძღვანელი

სახელი, გვარი
Name, Surname
ი. ბარბაქაძე

ხელმოწერა
Signature

დირექტორი
Director
ნ. ალექსიძე

სახელი, გვარი
Name, Surname
N. Aleksidze

ხელმოწერა
Signature

პრ. მთ. არქ.
Chief Architect
მ. იონიძე

სახელი, გვარი
Name, Surname
M. Ionidze

ხელმოწერა
Signature

კონსტრუქტორი
Constructor
დ. სანაძე

სახელი, გვარი
Name, Surname
D. Sanadze

ხელმოწერა
Signature

შეასრულა
Performing work
მ. იონიძე

სახელი, გვარი
Name, Surname
M. Ionidze

ხელმოწერა
Signature

შეამოწმა
Checked by
ნ. ალექსიძე

სახელი, გვარი
Name, Surname
N. Aleksidze

ხელმოწერა
Signature

საავტორო უფლებები:
მ. იონიძე

APEX
Studios 1

მის. "აპექს სტუდიო 1"
საქართველო, თბილისი 0194, კოსტაშვილის ქ. 10
ტელ.: (+995 97) 77 55 70
E-mail: apexstudio.ge@gmail.com

არქიტექტურული ნაწილი

მასშტაბი
SCALE
1:100

თარიღი
DATE OF ISSUE
17.07.2017

ნახაზი
DRWG.

პროექტის რევიზიები
REVISIONS



№	კომენტ.	REV.	თარიღი	DATE
1				
2				
3				

სტადია
STAGE
მუშა პროექტი
Working Draft

ინდექსი
INDEX
ა-03



ფურც. პაგ.
PAGES
1/1

ფასადი S1,S2
მასშტაბი 1-100

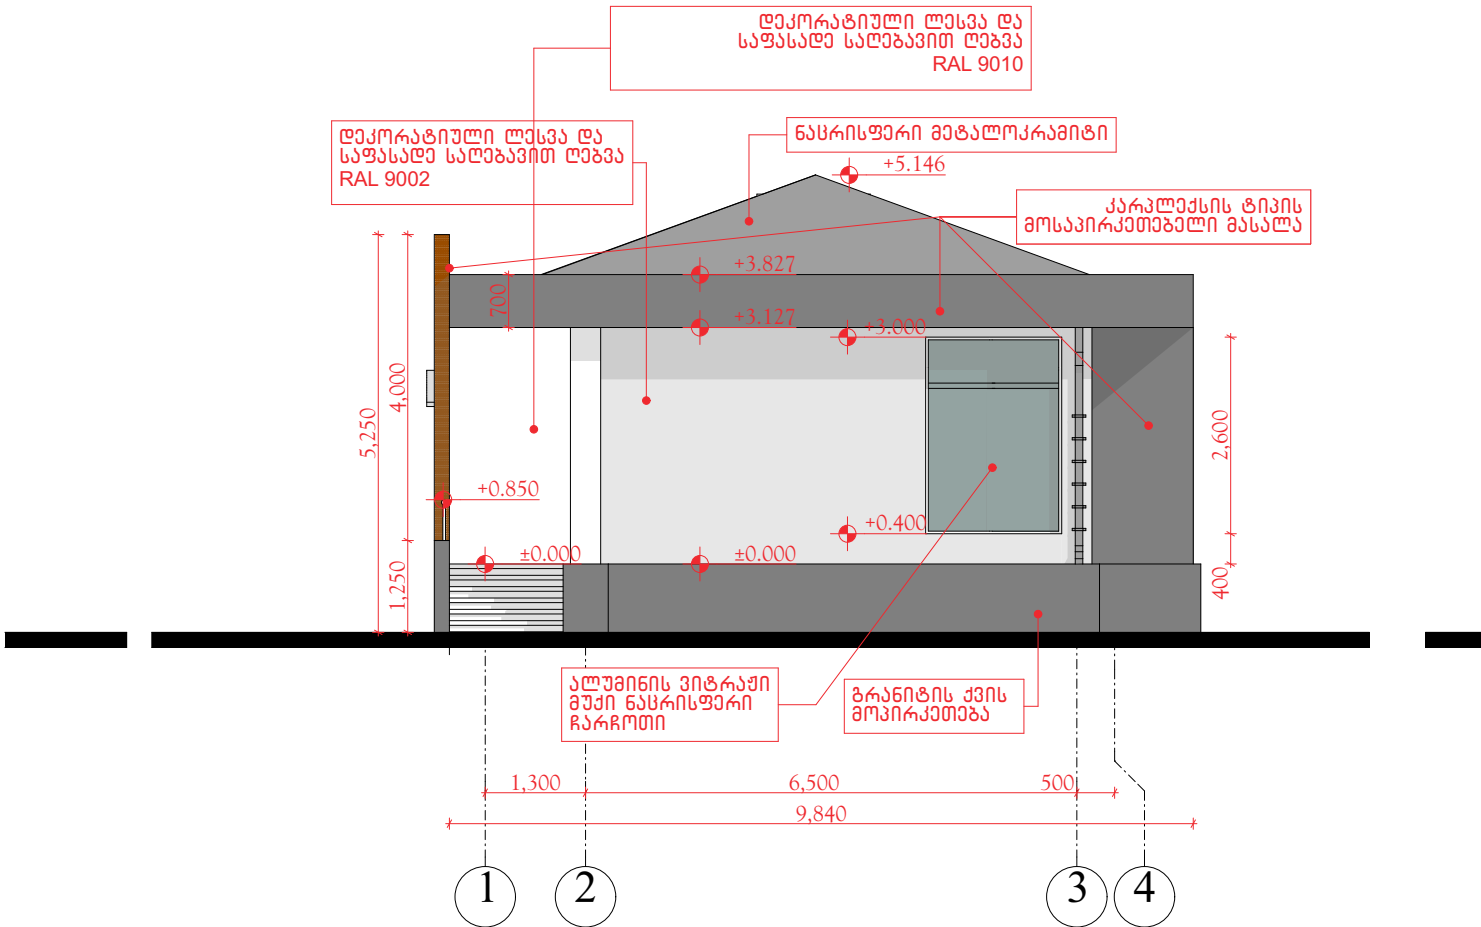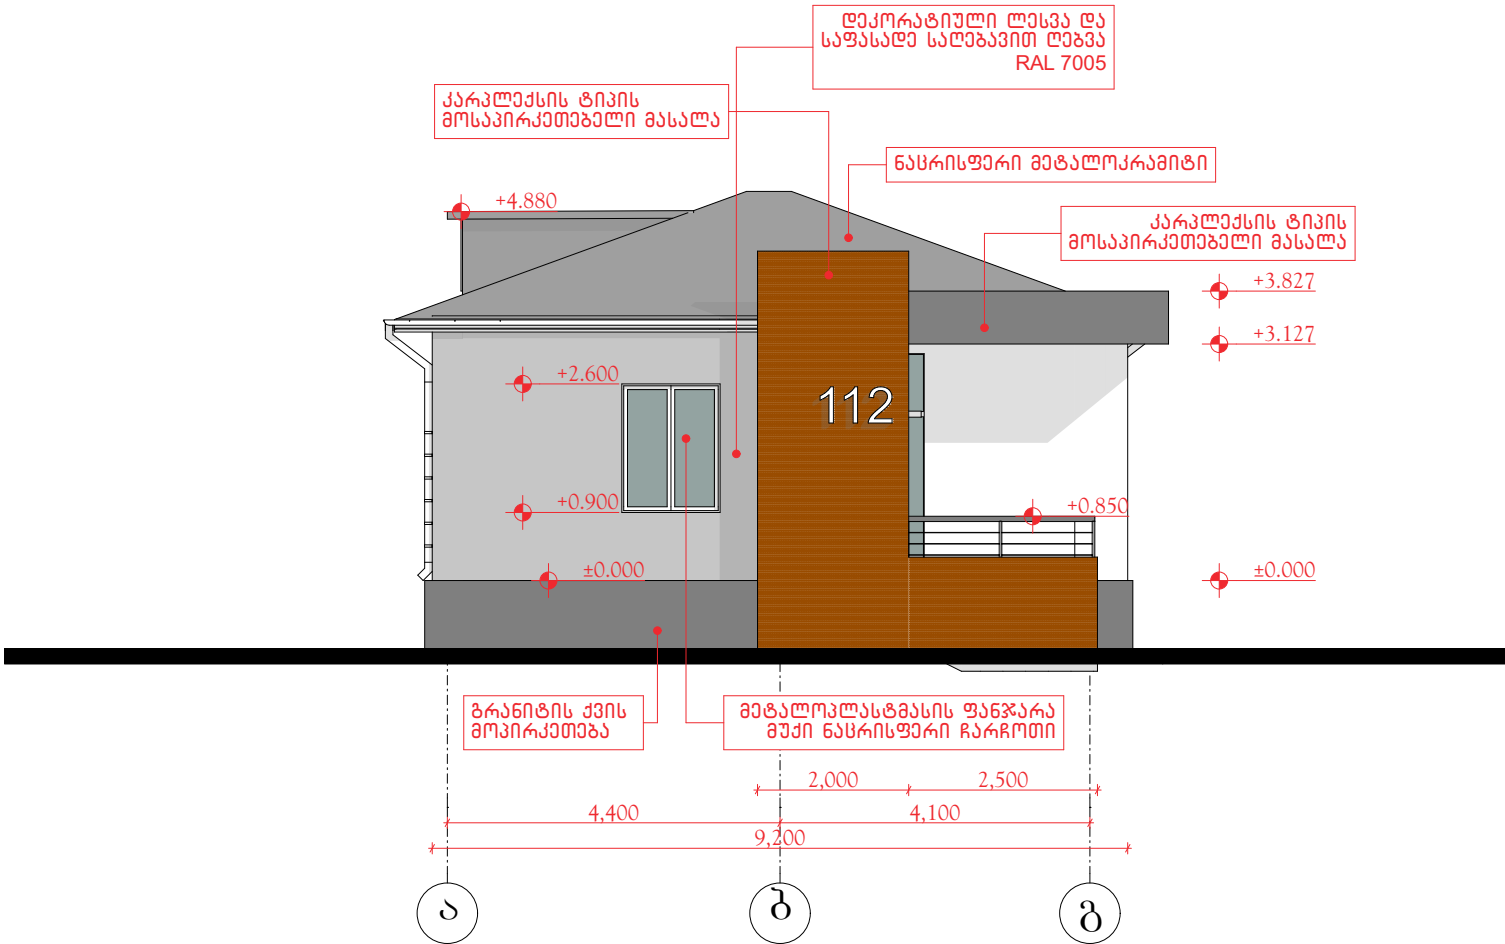



პრობატი PAPER SIZE	დოკუმენტი CONTRACT №	პროექტის № PROJECT №	ფაილის სახელი FILE NAME
A-3	...	...	...
პროექტის აღნიშვნები			LEGEND
შენიშვნები			NOTES
1. ნახაზი ზომები მოყვანილია მილიმეტრებით სრულ ნიშნულზე მითითებული.			
2. ნახაზში ნიშნული აქვს მხოლოდ მითითებული იქნება ავტომატურად.			
3.			
4.			
სივრცითი სქემა KEY PLAN			

ფასადი S3,S4
მასშტაბი 1-100

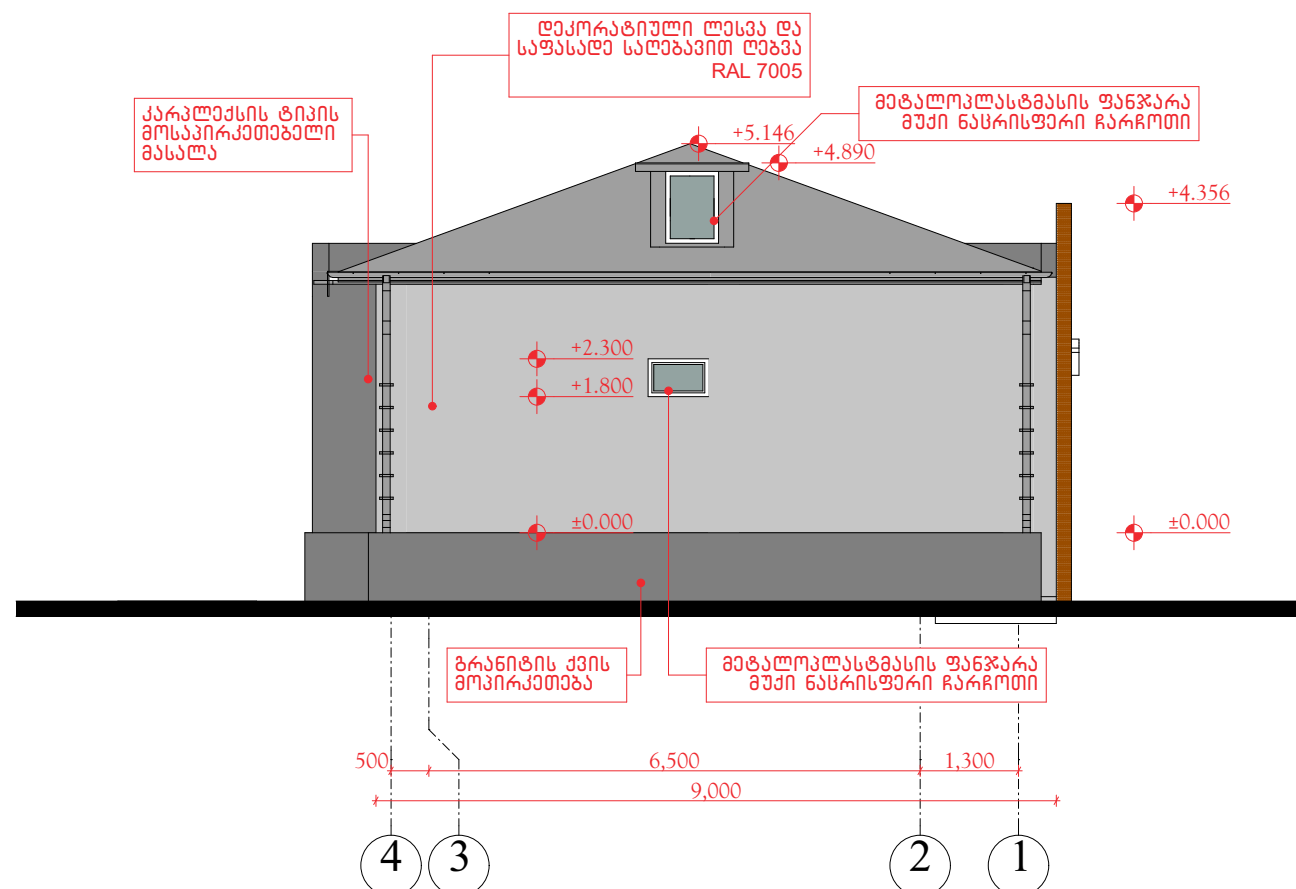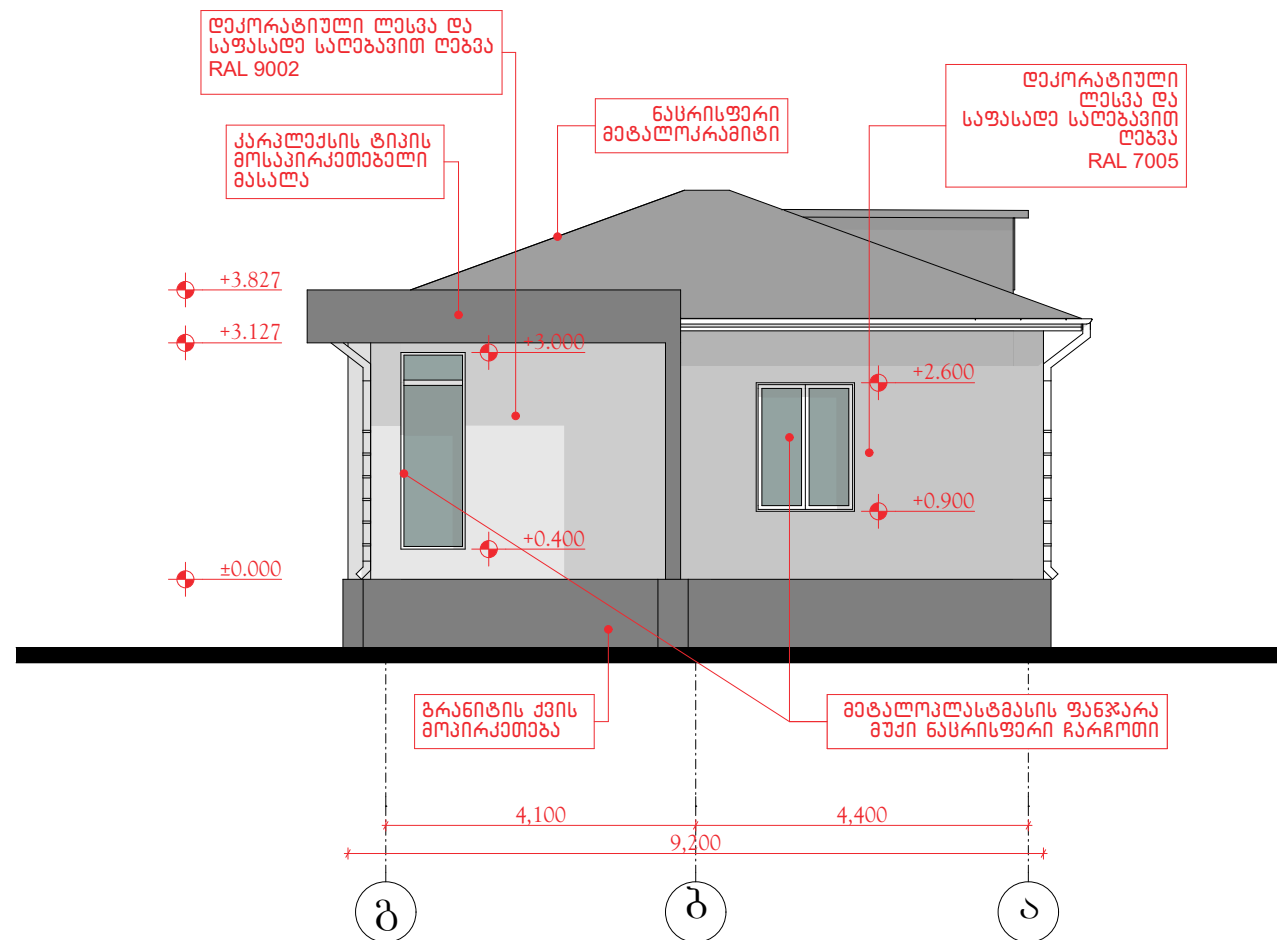


ფურცლის ზოგადი PAPER SIZE	დკვეთის № CONTRACT №	პროექტის № PROJECT №	ფაილის სახელი FILE NAME
A-3	...	...	...
ქირით ნათქვამი აღნიშვნები			
LEGEND			
შენიშვნებიNOTES			
1. ნახაზზე ჩვენებული მონაცემების მიხედვით უნდა იქნას შედგენილი დეტალი. 2. ნახაზებში ნახსენები სიმართლებები შეთანხმებული ინჟინერისაა. 3. 4.			
სიტუაციური სემა KEY PLAN			
დამკვეთიPRINCIPAL			
სსიპ საგანგებო სიტუაციების კომარაგებისა და გადარჩევის სამსახური			
პროექტიPROJECT			
სსიპ საგანგებო სიტუაციების კომარაგებისა და გადარჩევის სამსახურის მიერ მომზადებული პროექტის საბუღალტრო დოკუმენტაცია			
მისამართიADDRESS			
თბილისი პროექტი			
პროექტის №	00171707.		
CAD FILE №	00171707.		
თანამდებობაPosition	სახელი, გვარიName, Surname	ხელმოწერაSignature	
დირექტორი	ი. ბარბაქაძეN. I. Barabakidze		
დირექტორი	ნ. ალესიადიძეN. Aleksiadze		
პრ. მთ., არქტ.	მ. იონიძეM. Ionidze		
კონსტრუქტორიConstructor	დ. სანავაD. Canava		
შენიშვნაPerforming work	მ. იონიძეM. Ionidze		
შეამოწმაChecked by	ნ. ალესიადიძეN. Aleksiadze		
საკონსტრუქციო უწყობა:			
მ. იონიძე M. Ionidze			
შპს "აპექს სტუდიო 1" საკონსტრუქციო, თბილისი 0194, ქ. ძაგის რაიონის მუნიციპალიტეტში №1 ტელ.: (+995 97) 77 55 70 E-mail: apexstudio.ge@gmail.com			
პროექტის სახელი			
შპს. SCALE		თარიღი DATE OF ISSUE	
შპს. DRWG.		17.07.2017	
		პროექტის რევიზიებიREVISIONS	
		№	კომენტ. REV. თარიღი DATE
		1	
		2	
		3	
სტადიაSTAGE	ინდექსიINDEX	ფურც. PAGES	
შპს პროექტიWorking Draft	ა-06		

ჭრილი F1, F2
მასშტაბი 1-100

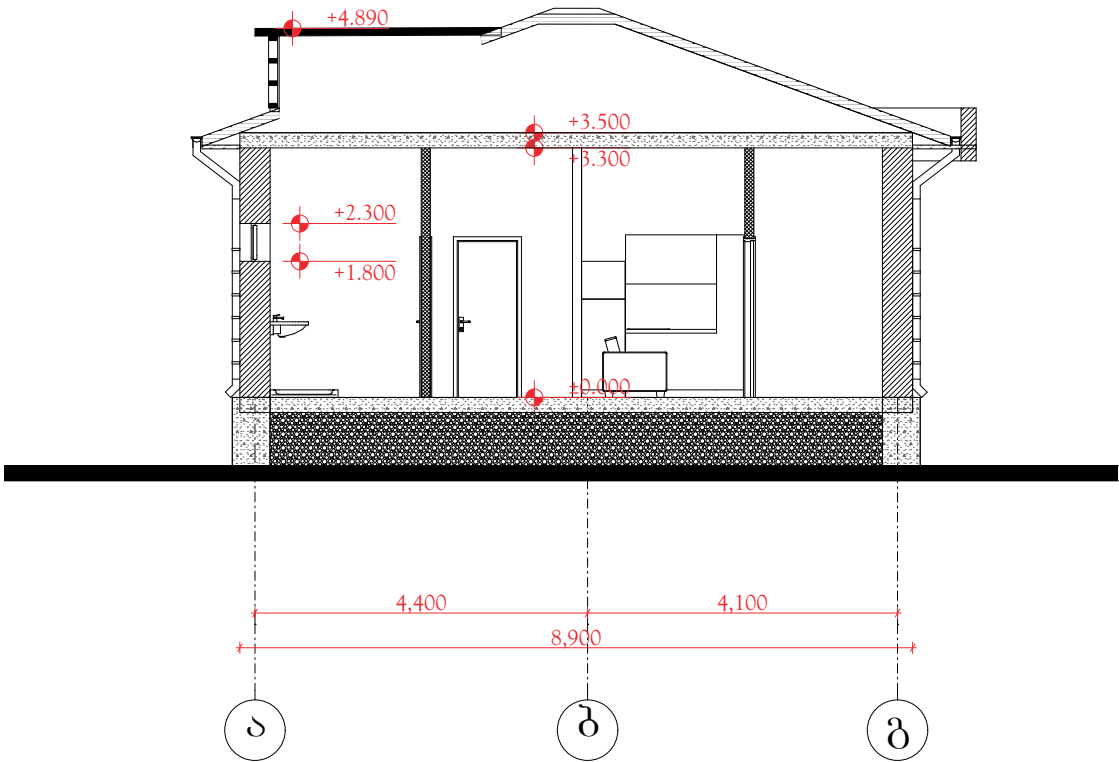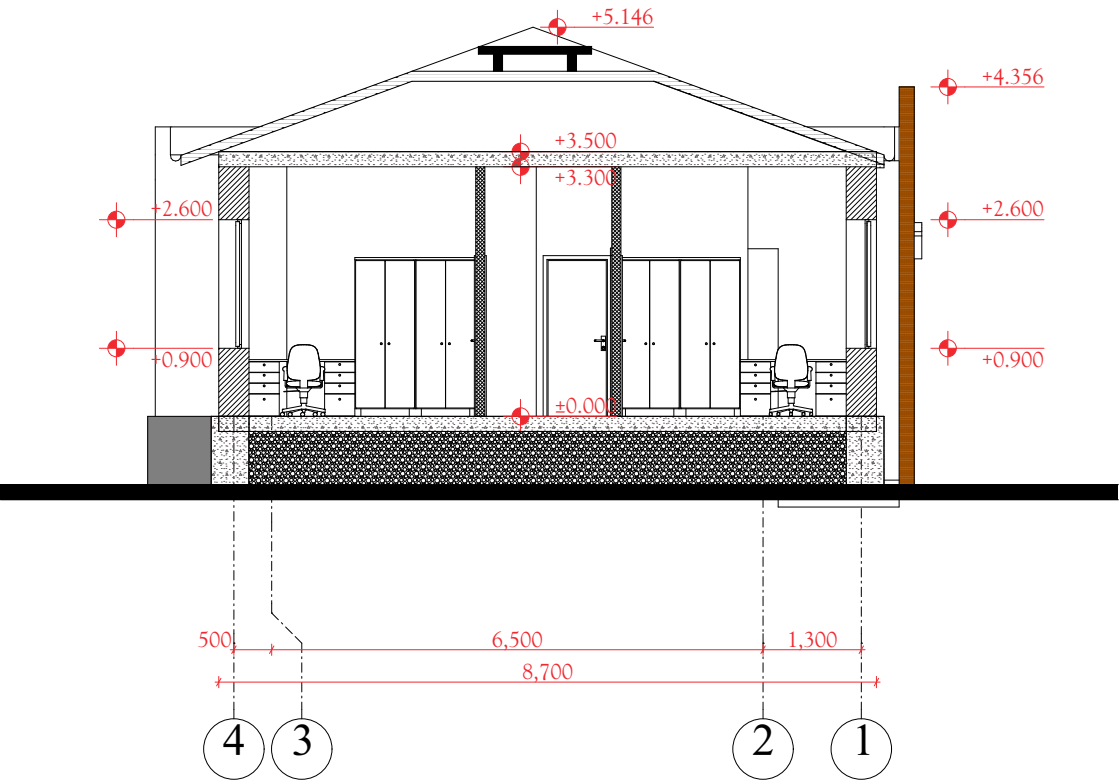

პირადი PAPER SIZE	დამკვეთი № CONTRACT №	პროექტის № PROJECT №	ფაილის სახელი FILE NAME
A-3	...	...	...
პირობითი აღნიშვნები			LEGEND
შენიშვნები			NOTES
1. სახანო ზომები მოყვანილია მილიმეტრებით სრულ ნიშნულზე მტკიცებით.			
2. სახანოში ნიშნები აქვს მხოლოდ მთავარი ნიშნების მიხედვით.			
3.			
4.			
სივარული სქემა KEY PLAN			
</			

პირველი სართულის გეგმა
მასშტაბი 1-100

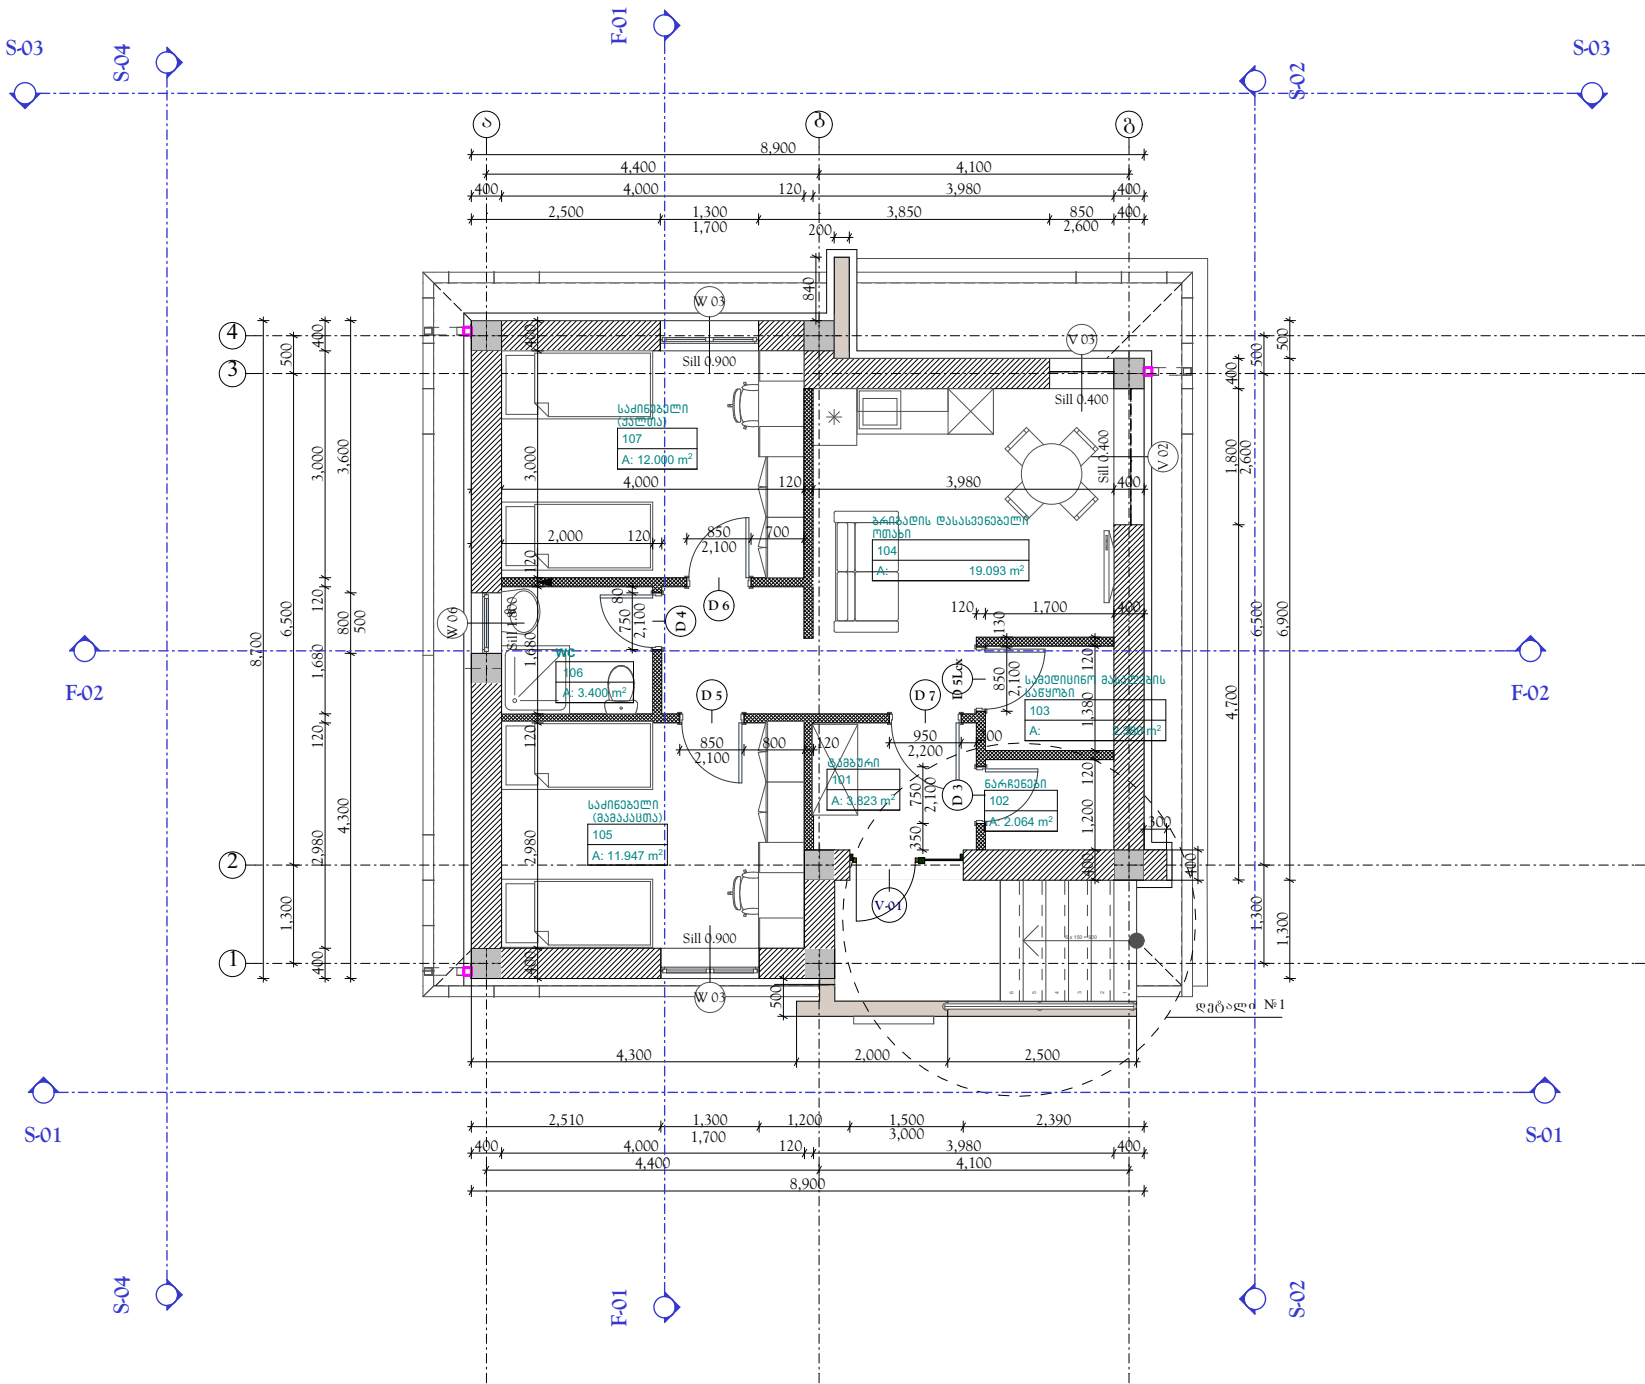

კ2 -ის განაშენიანები ინტენსივობის
კოეფიციენტის საანგარიშო
ფართობი
73.680 m²

კ1 -ის განაშენიანები კოეფიციენტის
საანგარიშო ფართობი
77.795 m²

განაშენიანების ფართობი
80.927 m²


ფურცალი PAPER SIZE	დოკუმენტი CONTRACT №	პროექტის № PROJECT №	ფაილის სახელი FILE NAME
A-3	...	...	...
პროექტის აღნიშვნები			LEGEND
შენიშვნები			NOTES
1. სახანძრო ზომები მოსაშენებელი მიწისპირა ნაგებობის მიხედვით.			
2. სახანძრო ნიშნები და მათი მნიშვნელობა მოსაშენებელი ნაგებობის მიხედვით.			
3.			
4.			
სტრუქტურული სქემა KEY PLAN			



საანგარიშო კროკები


ფურცელი PAPER SIZE	დოკუმენტი № CONTRACT №	პროექტის № PROJECT №	ფაილის სახელი FILE NAME
A-3	...	...	...
პირობითი აღნიშვნები LEGEND			
შენიშვნები NOTES			
1. სასაზღაო ზომები მოყვანილია მილიმეტრებით სრულ ნიშნულზე შეტანილი. 2. სასაზღაო ნებისმიერი ყველაზე დასაშვად ნიშნის პირობითი. 3. 4.			
სტანდარტული სქემა KEY PLAN			
დამკვეთი PRINCIPAL	სსიპ საანგარიშო სტანდარტული კონსტრუქციის და განაშენიანების სანგარიშის სანგარიშის		
პროექტი PROJECT	სსიპ საანგარიშო სტანდარტული კონსტრუქციის და განაშენიანების სანგარიშის სანგარიშის საანგარიშო სანგარიშის რეკონსტრუქციის სანგარიშის ტექნიკური შენობა №2		
მისამართი ADDRESS	ტექნიკური პირობები		
პროექტი №	00171707.		
CAD FILE №	00171707.		
თანამდებობა Position	სახელი, გვარი Name, Surname	ხელმოწერა Signature	
დირექტორი	ი. ბარნაბიშვილი I. Barnabishvili		
დირექტორი	ნ. ალექსიადის N. Aleksiadis		
პრ. მთ. არქ. Chief Architect	მ. იონიძის M. Ionidisi		
კონსტრუქტორი Constructor	დ. სანავა D. Canava		
შეასრულა Performing work	მ. იონიძის M. Ionidisi		
შეამოწმა Checked by	ნ. ალექსიადის N. Aleksiadis		
საანგარიშო უფლებები:	გარეგანი იონიძის		
APEX Studios 1			
შპს. "აპექს სტუდიო 1" საანგარიშო, ტელეფონი 0194. აპს ტელეფონი 0194. ტელეფონი: (+995 97) 77 55 70 E-mail: apexstudio.ge@gmail.com			
არქიტექტურული ნახატი			
მასშ. SCALE	თარიღი DATE OF ISSUE	17.07.2017	
ნახატი DRWG.	კონსტრუქციის №	რევიზიები REVISIONS	თარიღი DATE
	1	რევიზია REV.	თარიღი DATE
	2		
	3		
სტადია STAGE	ინდექსი INDEX	ფურც. PAGES	
მუშა პროექტი Working Draft	ა-09		

სახურავის გეგმა
წელის გადაყვანის სქემა
მაშტაბი 1-100

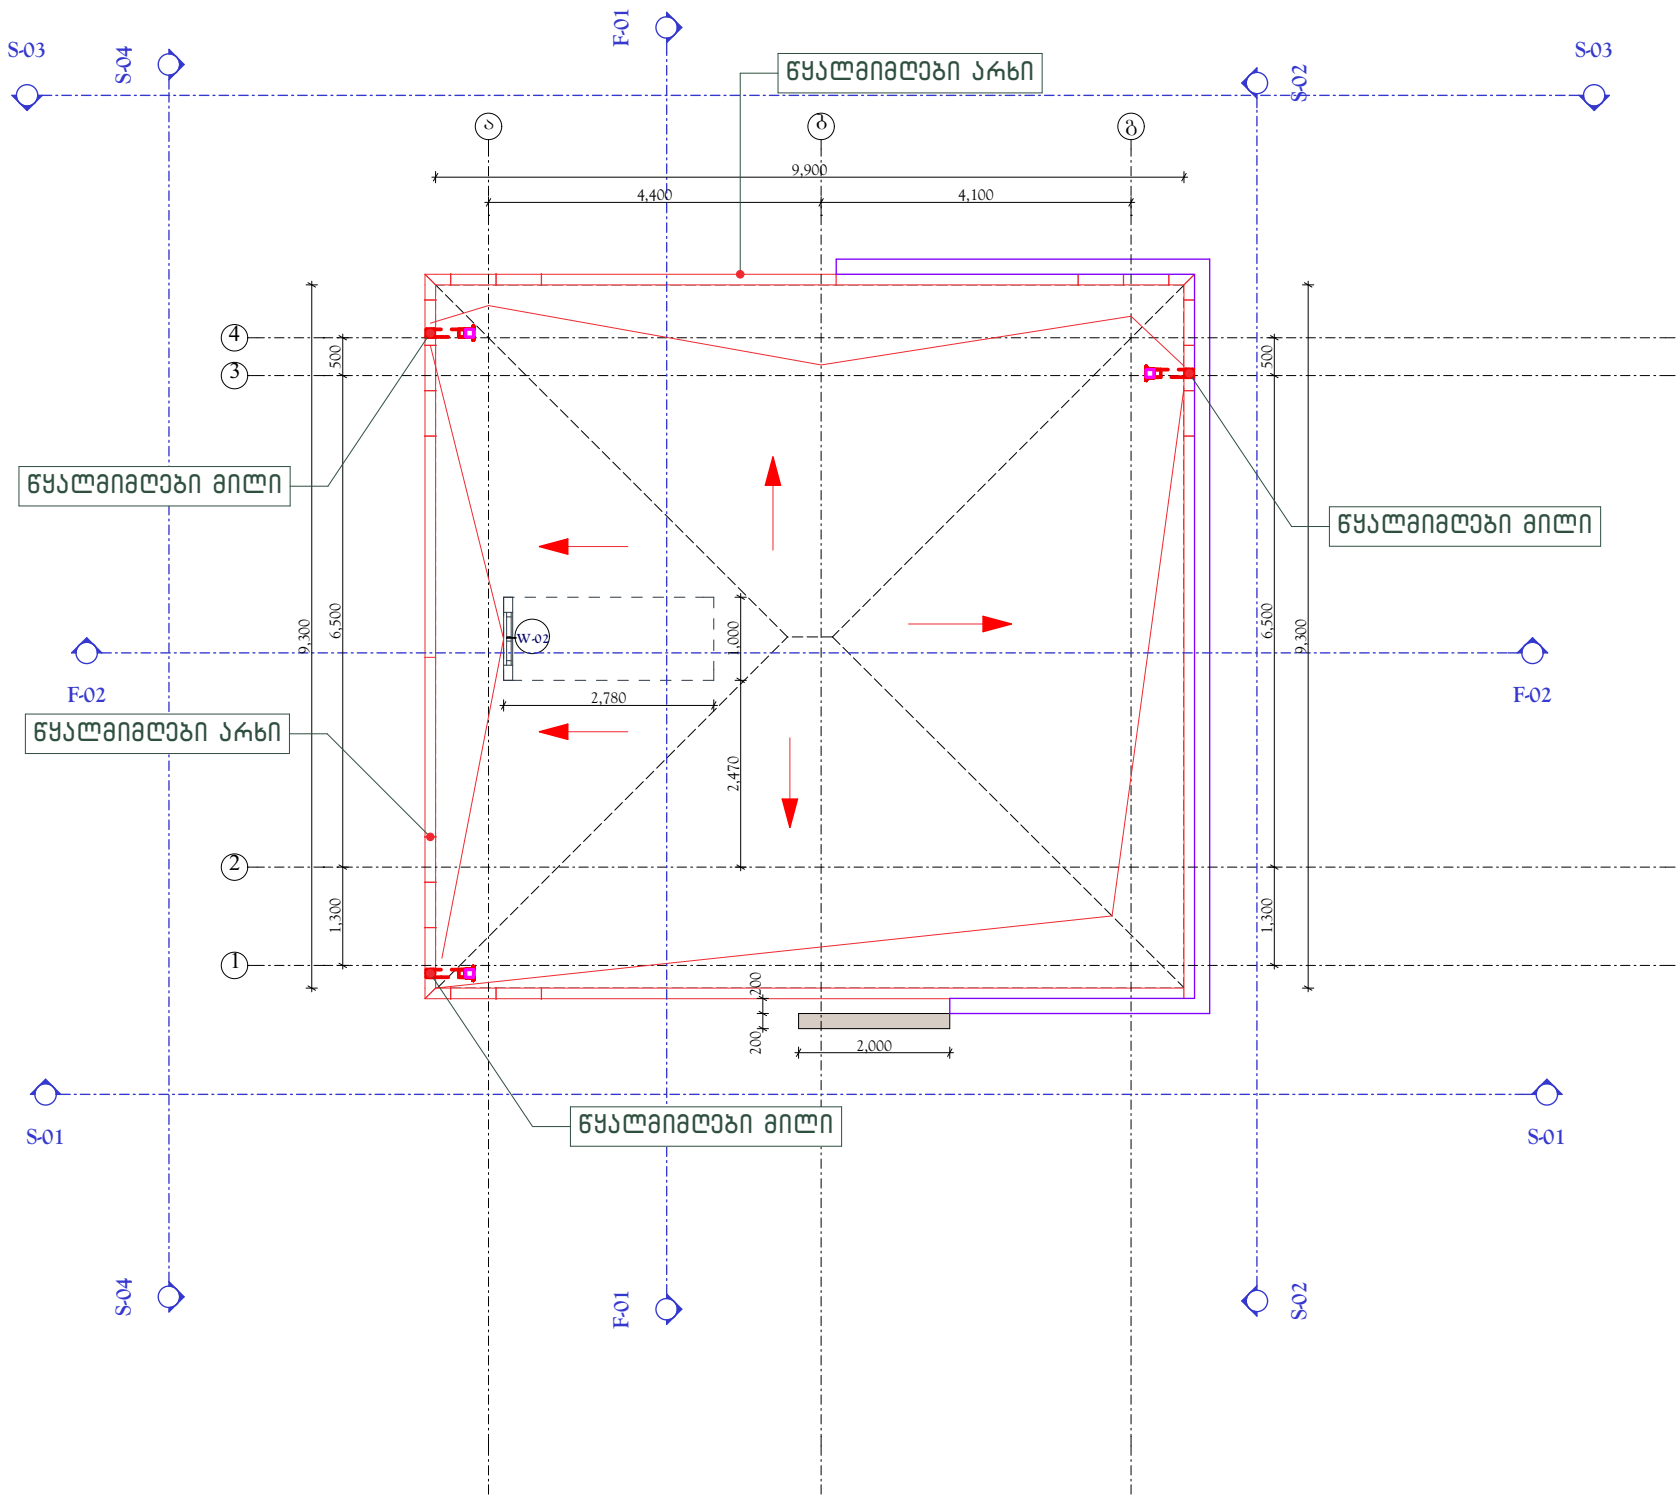


ფურცლის PAPER SIZE	დამკვეთის № CONTRACT №	პროექტის № PROJECT №	ფაილის სახელი FILE NAME
A-3	...	...	...
პირობითი აღნიშვნები			LEGEND
შენიშვნები			NOTES
1. სახურავი ზომები მოყვანილია მილიმეტრებით სრულ ნიშნულზე მტკიცებით.			
2. სახურავი ნიშნები ადრესის შეთანხმებულ იქნას ავტორთან.			
3.			
4.			
სიტუაციური სქემა KEY PLAN			


იატაკის ტიპების სქემა
მანუალური 1-100

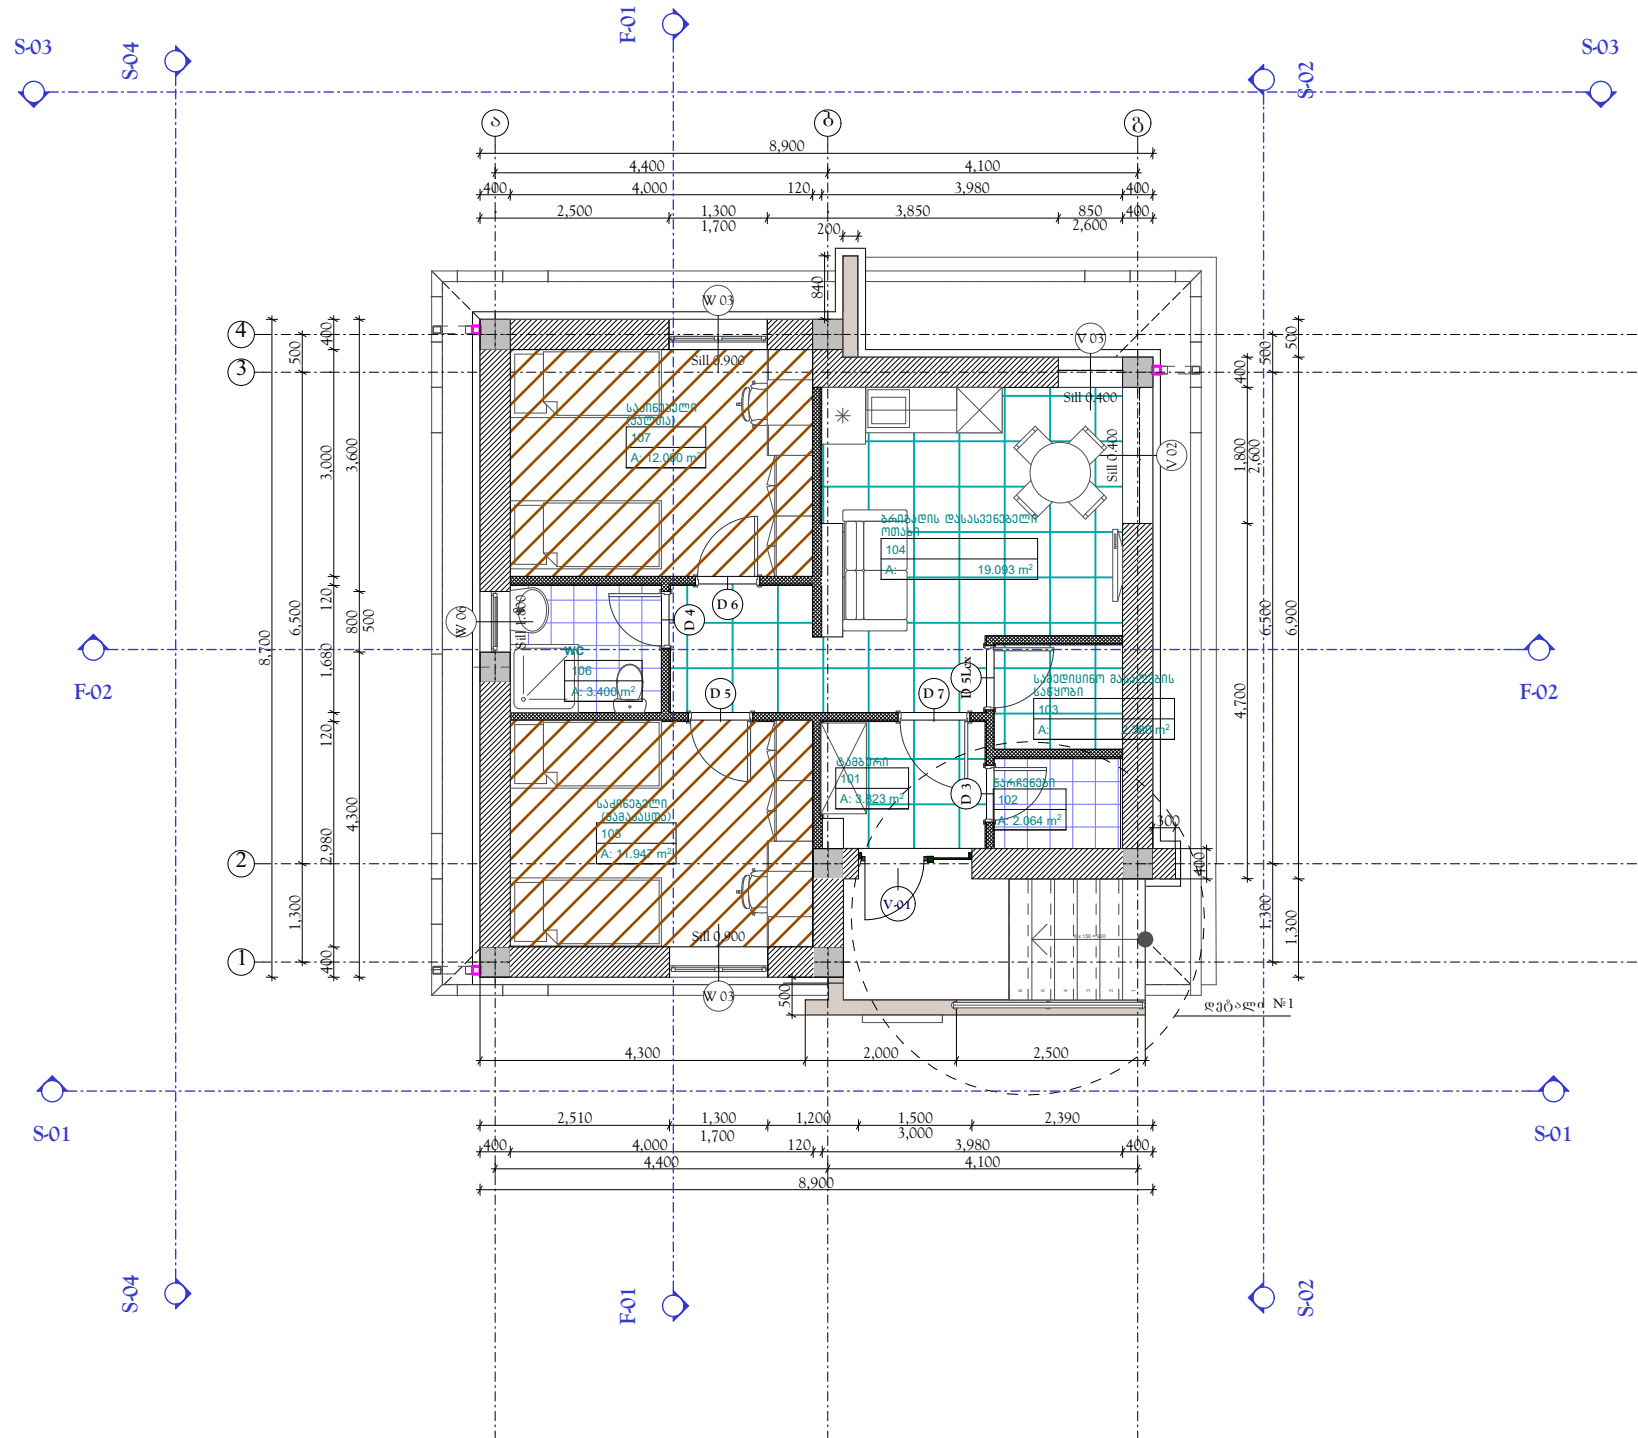

იატაკიანი ტიპები

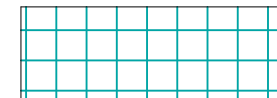

კერამოგრაიტი ფილებით
დაფარული იატაკი RAL7032

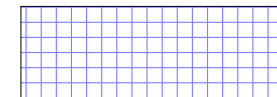

მოჭიქული კერამიკული
ფილით "მეტლახი"-თ
დაფარული იატაკი RAL7005



ლაშინატი დაფარული
იატაკი ლაშინატი 12მმ
სისქით RAL7023

ფურცლის ზოგადი PAPER SIZE	დამკვეთის № CONTRACT №	პროექტის № PROJECT №	ფაილს სახელი FILE NAME
A-3	...	...	...
პროექტი კონსტრუქციების			LEGEND
შენიშვნები			NOTES
1. ნახევარი ფურცლი მოყვანილია გეომეტრიული ხაზებით შედგება.			
2. ნახევარი ნახევარით სწორდება შემოსავალი ინჟინერიანობა.			
3.			
4.			
ეროვნულ ენათმეცნიერებათა აკადემიაში დაცვა			
დაფარული იატაკი RAL7032			
სიტყვისმიური სურათი KEY PLAN			
ფრაგმენტული კონსტრუქციები			
ბუნებრივი "გრძელად"-ით			
დაფარული იატაკი RAL7005			
ლაშქრობით დაფარული			
მაღალი ლაშქრობით 12მმ			
სურათი RAL7023			
დამკვეთი			
PRINCIPAL სსიპ სამართლებრივი საქმეთა განყოფილება ქალაქ თბილისი			
პროექტი			
PROJECT სსიპ სამართლებრივი საქმეთა განყოფილების მესამე სართული			
მისამართი			
ADDRESS ბინის პირველი სართული			
პროექტი №	OO171707.		
CAD FILE №	OO171707.		
თანამდებობა Position	სახელი, გვარი Name, Surname	ხელმოწერა Signature	
დი რედაქტორი	ი. ბარბაქაძე		
დი რედაქტორი	ნ. ალექსიასი		
პრ. მთ., არქ. Chief Architect	მ. იონიძე		
კონსტრუქტორი Constructor	დ. სანაძე		
შეასრულა Performing work	მ. იონიძე		
შეამოწმა Checked by	ნ. ალექსიასი		
საპროექტო უფლებები:		მარიამ იონიძე	
APEX Studio 1			
შპს „აპექს სტუდიო“			
საპროექტო, ტექნიკური პროექტების შესრულება			
ტელ.: (+995 97) 77 55 70			
E-mail: apexstudio.ge@gmail.com			
პროექტის აღწერა			
მაშ. SCALE	თარიღი DATE OF ISSUE	17.07.2017	
ნახაზი DRWG.	კონსტრუქციები REVISIONS		
იატაკის გეომეტრიის	Nº კონსტრ. REV.	თარიღი DATE	
სურათი	1		
STAGE	2		
INDEX	3		
PAGES			
შეასრულდა Working Draft	ა-11		


ჭერის ტიპების სქემა
მასშტაბი 1-100

ფურცლის ზოგადი PAPER SIZE	დოკუმენტის № CONTRACT №	პროექტის № PROJECT №	ფაილის სახელი FILE NAME
A-3	...	...	...
პროექტის აღწერა			LEGEND
შენიშვნები 1. ნახაზი ზომები მოცემულია მილიმეტრებში ხოლო ნიშნულები კიბოებში. 2. ნახაზებში ნახშირბადი სქილდება მუქიდან მუქიდან მუქიდან მუქიდან. 3. 4.			
NOTES			


ჭერის ტიპები




"ამსტრონგის" ტიპის
შეკიდული ჭერი სადა RAL9003 —

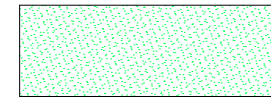


წყაღმუღსიური სადებავით
დღფარული ჭერი RAL9003

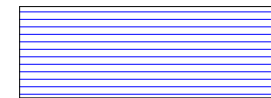

პლასტიკის შეკიდული ჭერი
დეკორაციის და ნახატის
გარეშე RAL9003

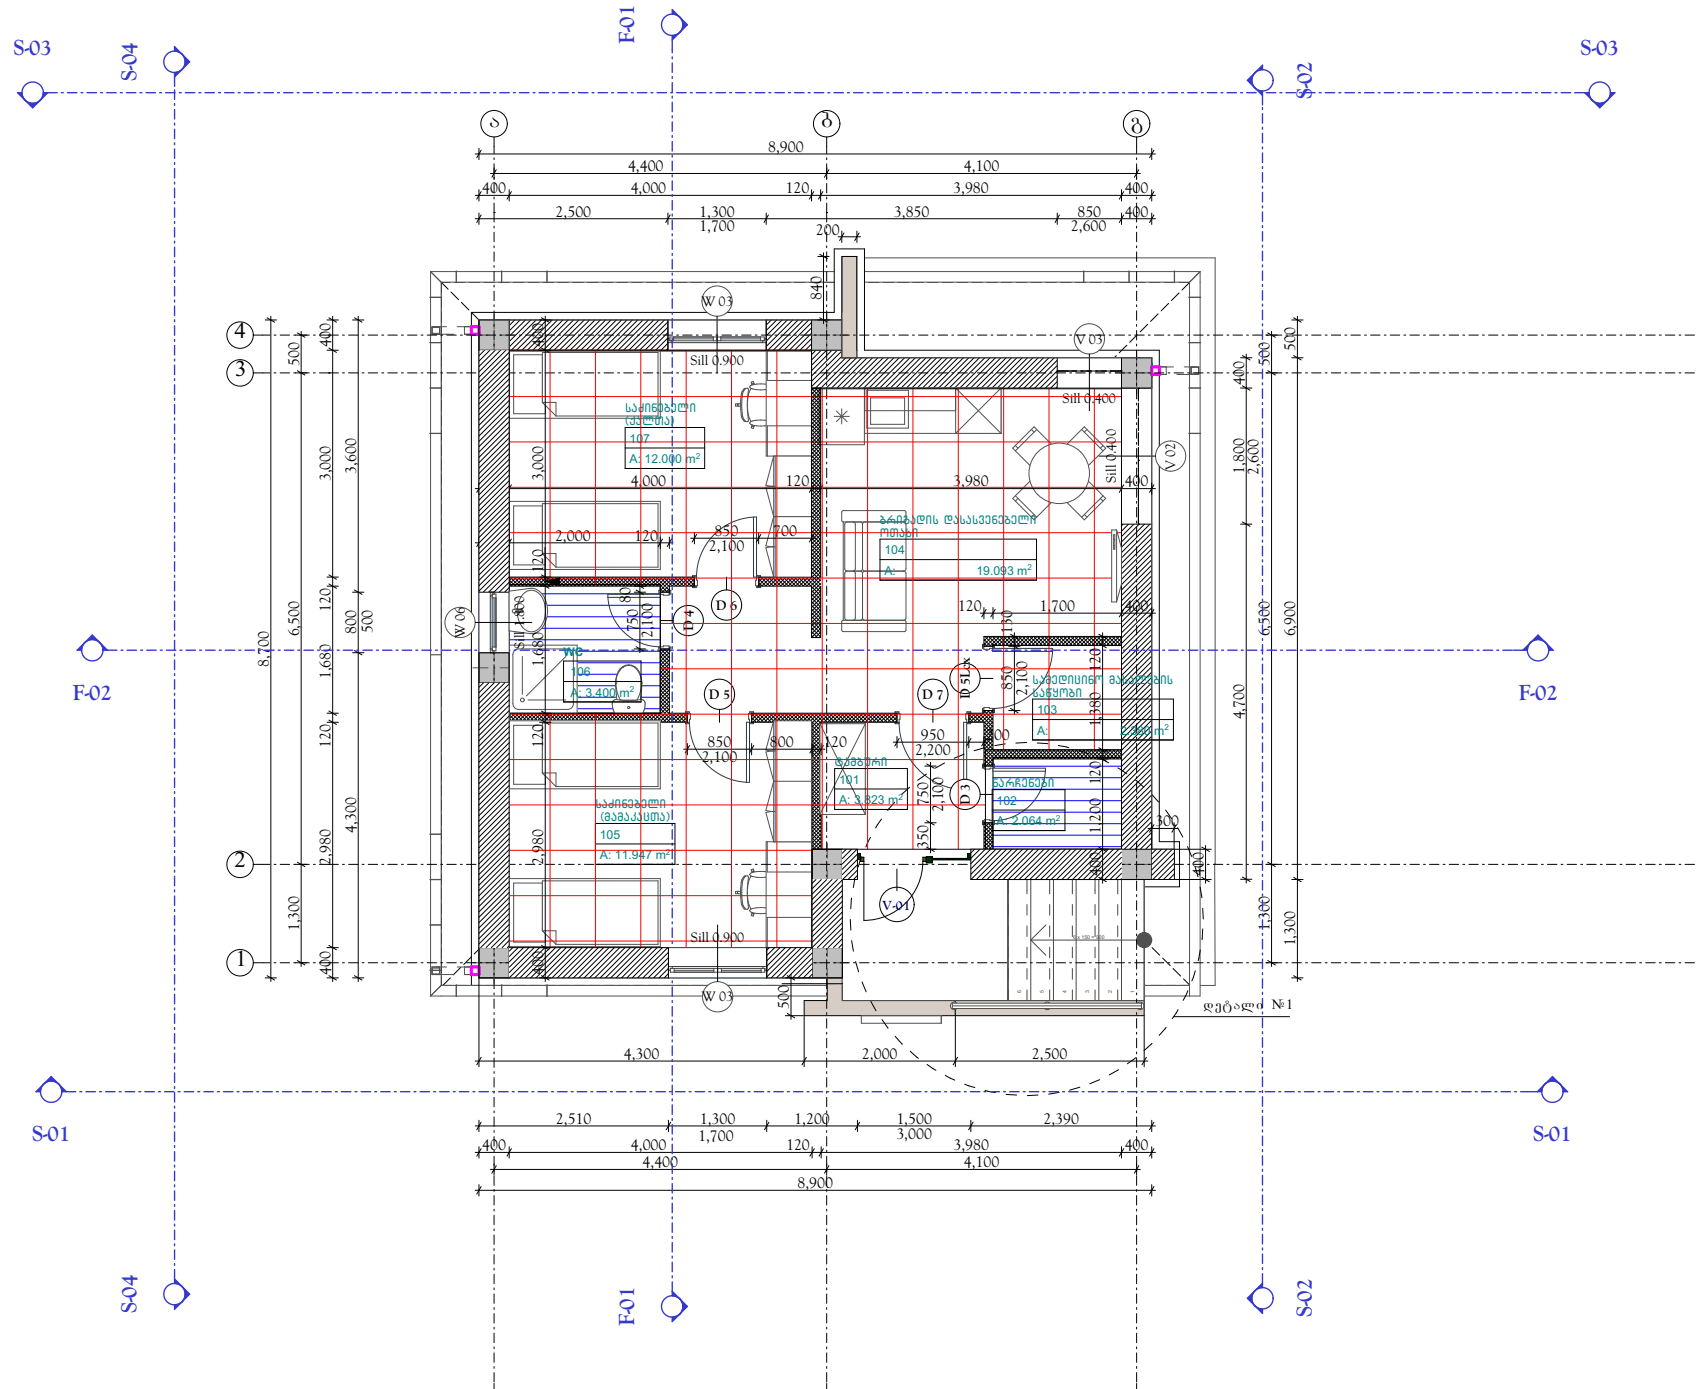

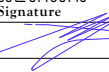
დაპროექტი PRINCIPAL	სსიპ საბანგებო სიტუაციების კორდინაციისა და გაძულებადი დახმარების სამსახური	
პროექტი PROJECT	სსიპ საბანგებო სიტუაციების კორდინაციისა და გაძულებადი დახმარების სამსახურის სასწრაფო საპატრულო დახმარების რაიონული სამსახურის ტერიტორიული ზონა №2	
მისამართი ADDRESS	ტიპიური პროექტი	
პროექტი №	00171707.	
CAD FILE №	00171707.	
თანამდებობა Position	სახელი, გვარი Name, Surname	ხელმოწერა Signature
დირექტორი	ი. ბარნაბიშვილი I. Barnabishvili	
ლირაქტორი	ნალექსიძის N. Aleksiadis	
პრ. მთ. არქ. Chief Architect	მ. იონიძის M. Ionidisi	
კონსტრუქტორი Constructor	დ. სანავა D. Canava	
შასრული Performing work	მ. იონიძის M. Ionidisi	
შეამოწმა Checked by	ნალექსიძის N. Aleksiadis	
საავტორო უფლებები:		გაირიცხა იონიძის



სპს. "აპექს სტუდიო 1"
საქართველო, თბილისი 0194, ქს. ბგის შესახვევი №1
ტელ: (+995 97) 77 55 70
E-mail: apexstudio.ge@gmail.com

პროექტის სახელი				
მასშ. SCALE		თარიღი DATE OF ISSUE	17.07.2017	
ნახაზი DRWG.		კონსტრუქცია REVISIONS		
ჭერის ტიპების სქემა	№	კონსტ. REV.	თარიღი DATE	
	1			
	2			
	3			
სტადია STAGE		ინდექსი INDEX	ფურც. PAGES	
შუამავალი Working Draft		ა-12		

მოჭიქული კერამიკული ფილებით
"კაფელი"-თ დასაფარი კედლების სქემა
მასშტაბი 1-100

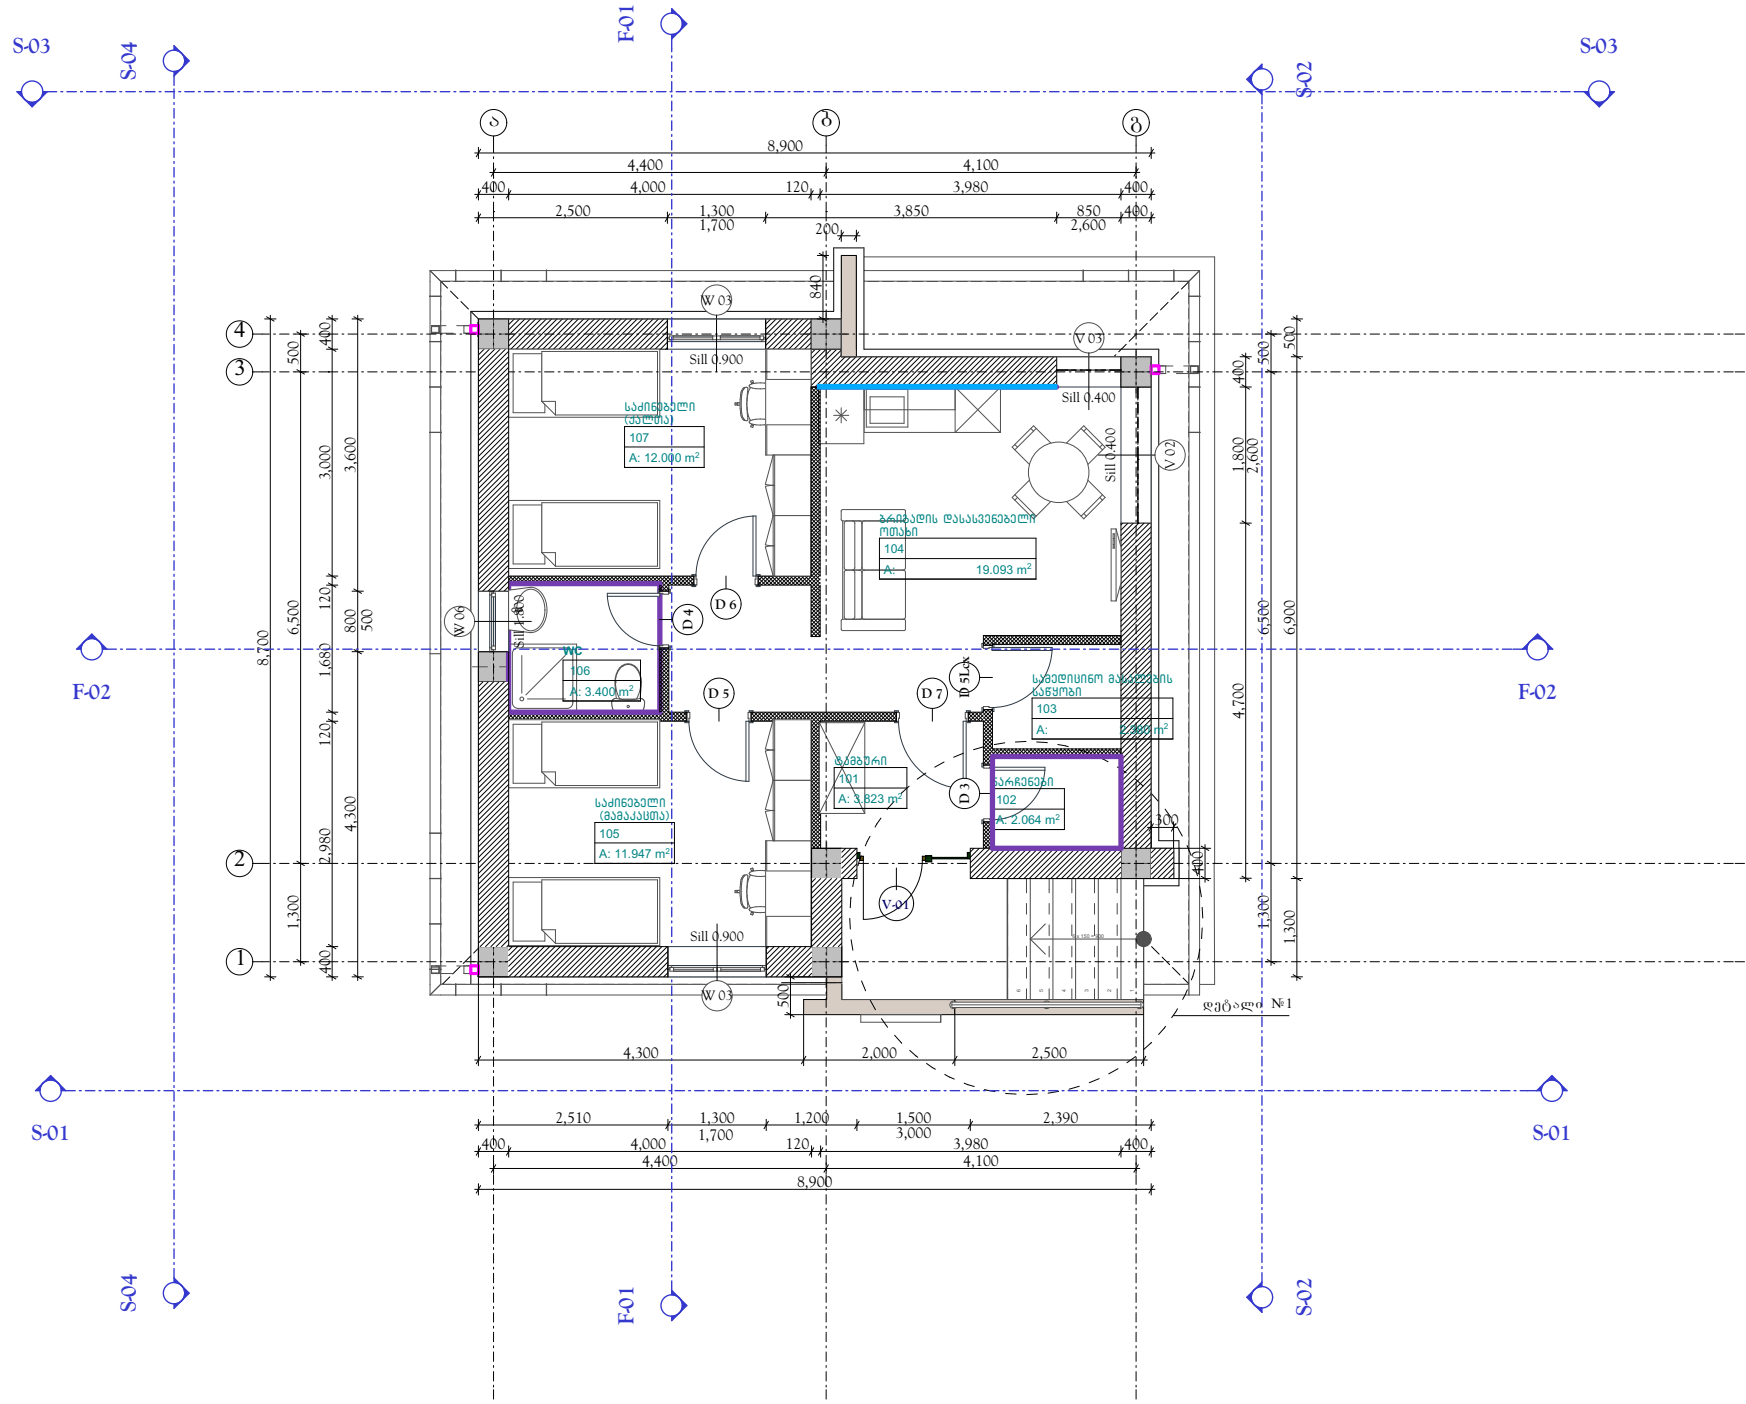

მოჭიქული კერამიკული ფილა H=2.58
მოჭიქული კერამიკული ფილა H=1.58

ფურცლის ზოგი PAPER SIZE	დოკუმენტის № CONTRACT №	პროექტის № PROJECT №	ფაილის სახელი FILE NAME
A-3	...	...	...
პირობითი აღნიშვნები			LEGEND
შენიშვნები			NOTES
1. სახაზო ზომები მოცემულია მილიმეტრებით სრულ ნიშნულში მმ-ით. 2. სახაზოზომი ნებისმიერი სიღრმისა და სიგანისაა დასაშვად. 3. 4.			
სივარჯის სქემა KEY PLAN			
ფიქსური ჰორიზონტული ფილა H=2.5მ ფიქსური ჰორიზონტული ფილა H=1.5მ			
დამკვეთი PRINCIPAL		სსიპ საგანგებო სიტუაციების კომისიისა და განათლების დარგის განყოფილება	
პროექტი PROJECT		სსიპ საგანგებო სიტუაციების კომისიისა და განათლების დარგის განყოფილება საგანგებო სიტუაციების კომისიის სამსახურის ტექნიკური განყოფილება №2	
მისამართი ADDRESS		ტიპიური პროექტი	
პროექტი №	00171707.		
CAD FILE №	00171707.		
თანამდებობა Position	სახელი, გვარი Name, Surname	ხელმოწერა Signature	
დირექტორი	ი. ბარბაქაძე I. Barnabishvili		
დირექტორი	ნ. ალექსიძის N. Aleksiadis		
პრ. მთ. არქ. Chief Architect	მ. იონიძის M. Ionidisi		
კონსტრუქტორი Constructor	დ. სანავა D. Canava		
შეასრულა Performing work	მ. იონიძის M. Ionidisi		
შეამოწმა Checked by	ნ. ალექსიძის N. Aleksiadis		
საავტორო უფლებები:		მარიამ იონიძის	
			
შპს "აპექს სტუდიო 1" საავტორო უფლებები 0194. აპს ბიზნეს რეგისტრირებულია ტელ: (+995 97) 77 55 70 E-mail: apexstudio.ge@gmail.com			
არქიტექტურული ნაწილი			
მასშ. SCALE		თარიღი DATE OF ISSUE	17.07.2017
ნახაზი DRWG.	მოჭიქული კერ.ფილა სქემა	პროექტის რევიზიები REVISIONS	
		№	კომენტ. REV.
		1	თარიღი DATE
		2	
		3	
სტადია	STAGE	ინდექსი	INDEX
მუშა პროექტი Working Draft		ა-13	

ექსპლიკაცია, იატაკები, კედლები,
ჭერების სპეციფიკაცია


ფურცლის ზოგადი PAPER SIZE	დამკვეთის № CONTRACT №	პროექტის № PROJECT №	ფაილის სახელი FILE NAME
A-3	...	...	...
პირდაპირი აღნიშვნები			
შენიშვნები			
NOTES			
1. ნახაზზე ზომები მოყვანილია მიღწეობებში ხელმოწერული დეტალებით. 2. ნახაზებით ნებისმიერი ცვლილება შეთანხმებული იქნას ავტორთან. 3. 4.			
სიტუაციური სემბლა			
KEY PLAN			
დამკვეთი			
PRINCIPAL			
სსიპ საგანგებო სიტუაციების კოორდინაციისა და გაძლავების სამსახურის მეთვალყურე უფროსი			
პროექტი			
PROJECT			
სსიპ საგანგებო სიტუაციების კოორდინაციისა და გაძლავების სამსახურის მეთვალყურე უფროსის დასრულებული პროექტის განხილვის შედეგად			
მისამართი			
ADDRESS			
ტოპონიმი			
PROPOSED TOPONYM			
პროექტის №	00171707.		
CAD FILE №	00171707.		
მანერა	სახელი, გვარი	ხელმოწერა	
Position	Name, Surname	Signature	
დირექტორი	ი. ბარნაბიშვილი		
დირექტორი	ნ. ალესიადის		
N. Aleksiadis			
პრ. მთ. არქ.	მ. იონიდი		
Chief Architect	M. Ionidisi		
კონსტრუქტორი	დ. სანავა		
Constructor	D. Canava		
შეასრულა	მ. იონიდი		
Performing work	M. Ionidisi		
შეამოწმა	ნ. ალესიადის		
Checked by	N. Aleksiadis		
საპროექტო უფლებები:		მფლობელი	
მის. "აპექს სტუდიო 1" საპროექტო, თბილისი 0194, ვაჟა-ფშაველას გამზ. 119 ტელ.: (+995 97) 77 55 70 E-mail: apexstudio.ge@gmail.com			
არქიტექტურული ნახაზი			
მასშ. SCALE	თარიღი DATE OF ISSUE	17.07.2017	
ნახაზი DRWG.	პროექტის რევიზიები REVISIONS		
ქვემოთაღებულია	№	პროექტის რევიზია REV.	თარიღი DATE
იპოვებულია	1		
	2		
	3		
სტადია STAGE	ინდექსი INDEX	ფურც. PAGES	
შუამავალი Working Draft	ა-14		

სართული Floor (Story)	სათავსოს № Room #	სათავსოს დასახელება	სათავსოს ფართი 82 Measured Area m2	სათავსოს პერიმეტრი 8 Perimeter m	სათავსოს სიმაღლე მ Hight m
1	2	3	4	5	6
პირველი სართული	101	ტაბურეტი	3.82	8.0123	3.4
	102	ნარჩენები	2.06	5.828	2.5
	103	სამედიცინო მასალების საწყობი	2.38	6.2	3.4
	104	ბრიგადის დასახელებული ოთახი	19.09	22.4002	3.4
	105	სადინებელი (მაშაქატა)	11.95	13.9736	3.4
	106	WC	3.4	7.4005	2.5
	107	სადინებელი (ქაღალა)	12	14	3.4
	საერთო ჯამი		54.7	77.8146	

იატაკის ტიპების სპეციფიკაცია მოსაპირკეთებელი მასალის ფართი მ2						სპეციფიკაცია მოსაპირკეთებელი მასალის ფართი მ2 Types of wall Specification Facing material space m2	
მეტლახი m2 Tile	მეტლახის კლინდუსი m2 Tiles	ლაშინატი m2	ლაშინატის კლინდუსი ბრ.მ	კერამოგრანიტი m2 Granite Tiles	კერამოგრანიტის კლინდუსი m2 Granite Tiles	კედლების ლაგვა მწალმეშლური საღებავით მ2 Water emulsion Painted walls	კერამიკული ფილა მ2 Ceramic Tile
RAL 7005	RAL 7005	RAL 7023	RAL 7023	RAL 7032	RAL 7032	RAL 1015	RAL 9003
F - 4	F - 4p	F - 5	F - 5p	F - 7	F - 7p	W_1	W_4
7	8	9	10	11	12	13	14
				3.82	0.961476	27.24182	
2.06							14.57
				2.38	0.744	21.08	
				19.09	2.688024	76.16068	5.58
		11.95	13.9736			47.51024	
3.4							18.50125
		12	14			47.6	
5.46	0			25.29	4.3935	219.59274	38.65125

სპეციფიკაცია მოსაპირკეთებელი მასალის ფართი მ2 Ceiling type specification Facing material space m2		
თბახშირფუასის შპილდებული ფარი m2 Plaster-cardboard hanging ceiling	"არმსტრონგის" ფირის შპილდებული ფარი m2 "Armstrong" hanging ceiling	პლასტიკის შპილდებული ფარი m2 Plastic hanging ceiling
C-1	C-2	C-3
15	16	17
	3.82	
		2.06
	2.38	
	19.09	
	11.95	
		3.4
	12	
0	49.24	5.46

კარის ტიპები და სპეციფიკაცია

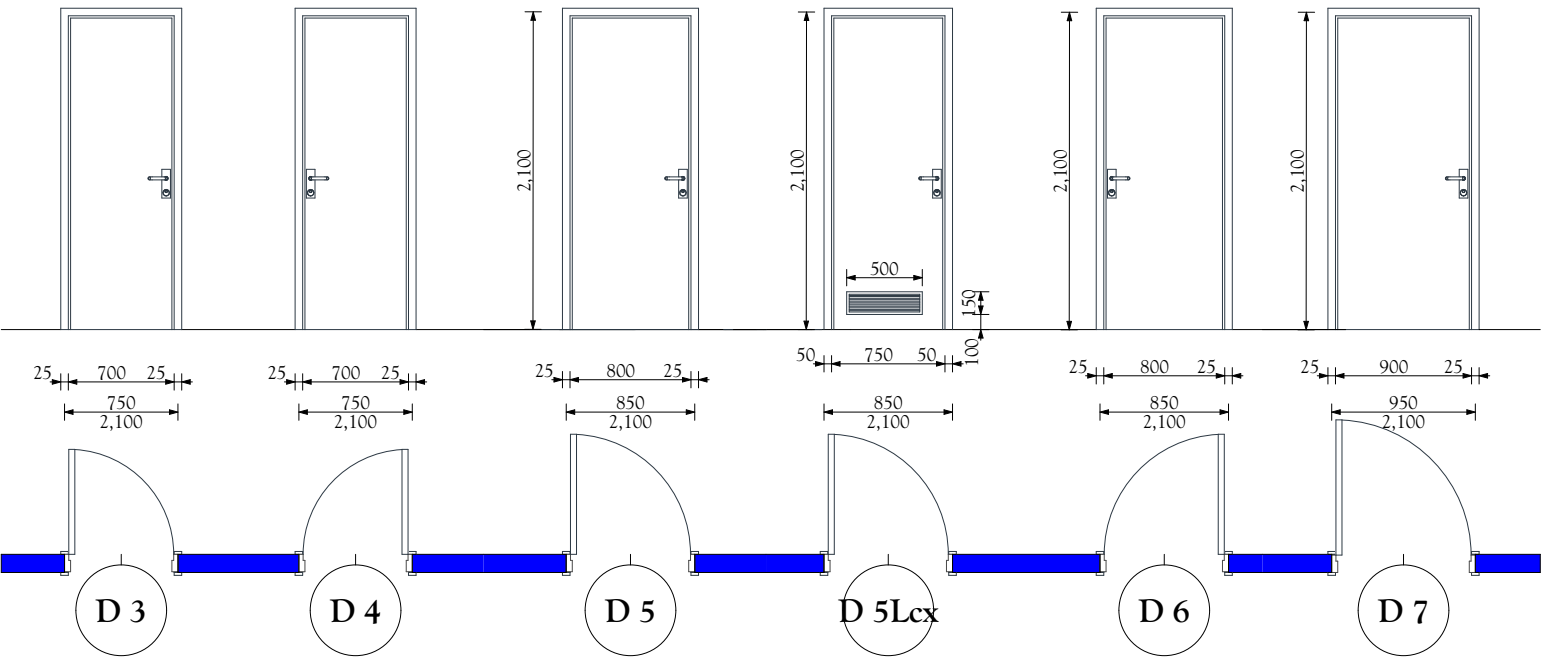


კარის ნიღაფსი	სიგანა მ	სიმაღლე მ	ერთეულის ფართობი მ2	რაოდენობა ც. პირველი სართული	ჯამური რაოდენობა ც.	კარის ტიპის ჯამური ფართობი მ2		
1	2	3	4	7	15	16	მასალა	დამატებითი მახასიათებელი
D 3	0.75	2.1	1.575	1	1	1.575	MDF	კარი საღა რეალიზური ნახტის გარეშე RAL9001
D 4	0.75	2.1	1.575	1	1	1.575	MDF	
D 5	0.85	2.1	1.785	1	1	1.785	MDF	
D 6	0.85	2.1	1.785	1	1	1.785	MDF	
D 7	0.95	2.1	1.995	1	1	1.995	MDF	
				5	8.715	MDF		


D 5Lcx	0.85	2.1	1.785	1	1	1.785	ლითონის ორმაგი.	საწყობის კარი ცხადებით RAL9001
1					1.785	ლითონი		

ფურცლის PAPER SIZE	დოკუმენტის CONTRACT №	პროექტის PROJECT №	ფაილის სახელი FILE NAME
A-3	...	...	...
პროექტის აღნიშვნები LEGEND			
შენიშვნები NOTES			
1. ნახაზი ზომები მოყვანილია მილიმეტრებით სრულ ნიშნულზე მითითებული. 2. ნახაზები ნებისმიერი ფორმატის შემთხვევაში იქნება ავტომატურად. 3. 4.			
სივრცითი სქემა KEY PLAN			
დამკვეთი PRINCIPAL			
სსიპ საგანმანათლებლო-საზოგადოებრივი ურთიერთობების და განათლების განვითარების სამსახური			
პროექტი PROJECT			
სსიპ საგანმანათლებლო-საზოგადოებრივი ურთიერთობების და განათლების განვითარების სამსახური საგანმანათლებლო-საზოგადოებრივი ურთიერთობების სამსახურის ტექნიკური განყოფილება №2			
მისამართი ADDRESS			
ტიპიური პროექტი			
პროექტი №	00171707.		
CAD FILE №	00171707.		
თანამდებობა Position	სახელი, გვარი Name, Surname	ხელმოწერა Signature	
დირექტორი	ი. ბარნაბიშვილი I. Barnabishvili		
დირექტორი	ნ. ალექსიადის N. Aleksiadis		
პრ. მთ. არქ. Chief Architect	მ. იონიძის M. Ionidisi		
პროექტორი Constructor	დ. სანავა D. Canava		
შეასრულა Performing work	მ. იონიძის M. Ionidisi		
შეამოწმა Checked by	ნ. ალექსიადის N. Aleksiadis		
საავტორო უფლებები:			გარინა იონიძისი
APEX Studios 1 შპს. "აპექს სტუდიო 1" საქართველო, თბილისი 0194, აკის ბაზის შესახვევი №1 ტელ.: (+995 97) 77 55 70 E-mail: apexstudio.ge@gmail.com			
არქიტექტურული ნახაზი			
მასშ. SCALE	თარიღი DATE OF ISSUE 17.07.2017		
ნახაზი DRWG. კარის ტიპები და სპეციფიკაცია	პროექტის რევიზიები REVISIONS		
	№	კომენტ.	თარიღი
	1	REV.	DATE
	2		
სტადია STAGE		ინდექსი INDEX	ფურც. PAGES
მუშა პროექტი Working Draft		ა-15	

ალუმინის ექსტერიერის ვიტრაჟები

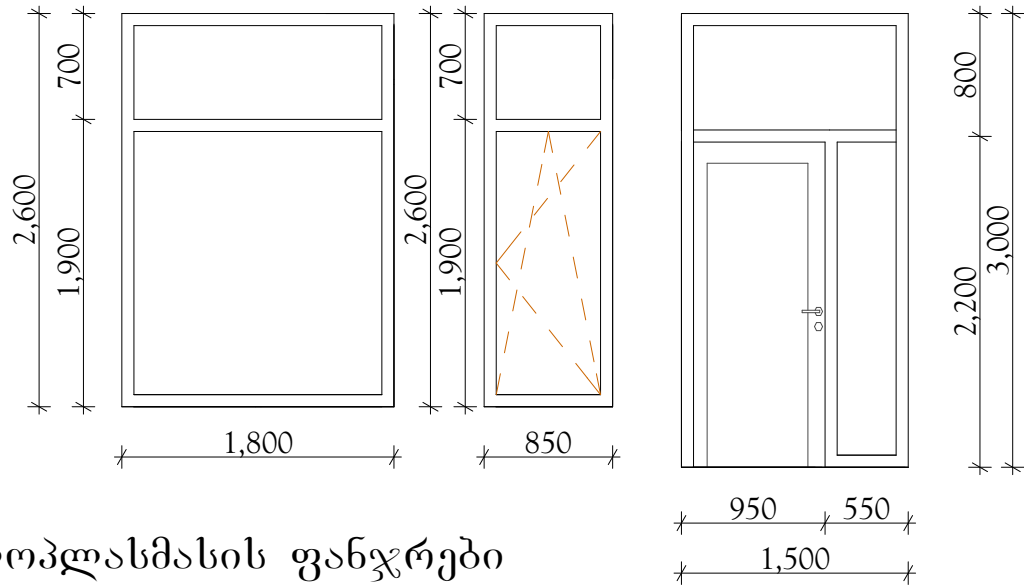

მეტალოპლასმასის ფანჯრები



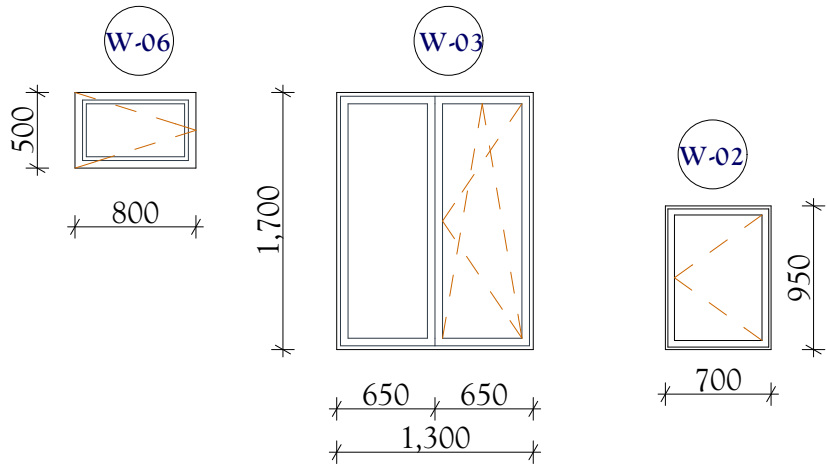


	ვიტრაჟის №	სიგანე მ	სიმაღლე მ	ერთეულის ფართი მ2	რაოდენობა ს	ჯამური ფართი მ2	ბახანიათებლები
ექსტერიერის მეტალოპლასმასის ფანჯრები	W-03	1.3	1.7	2.21	2	4.42	ორნაწილიანი ერთი ნაწილიანი გაღებადი ერთი ყრუ. თეთრი ჩარჩო
	W-06	0.8	0.5	0.4	1	0.4	ერთნაწილიანი გაღებადი ერთი ნაწილი. თეთრი ჩარჩო
	W-02	1.1	0.95	2.05	1	2.05	ერთნაწილიანი გაღებადი ერთი ნაწილი. თეთრი ჩარჩო
	ექსტერიერის მეტალოპლასმასის ფანჯრების ჯამი				4	6.87	
ექსტერიერის ალუმინის ვიტრაჟი	V-01	1.5	3	4.5	1	4.5	ექსტერიერის ალუმინის ვიტრაჟი ქარიშ. მუქი სერი ჩარჩოთი
	V-02	1.8	2.6	4.4	1	4.4	ექსტერიერის ალუმინის ვიტრაჟი ყრუ მუქი სერი ჩარჩოთი
	V-03	0.85	2.6	2.21	1	2.21	ექსტერიერის ალუმინის ვიტრაჟი გაღებადი მუქი სერი ჩარჩოთი
	ექსტერიერის ალუმინის ვიტრაჟების ჯამი				3	11.11	

ექსტერიერის ვიტრაჟების და ფანჯრის ტიპები და სპეციფიკაცია მასშტაბი 1-50


ფურცლის ზოგი PAPER SIZE	დოკუმენტის № CONTRACT №	პროექტის № PROJECT №	ფაილის სახელი FILE NAME
A-3	...	...	...
პირობითი აღნიშვნები LEGEND			
შენიშვნები NOTES			
1. ნახაზი ზომები მოყვანილია მილიმეტრებით სრულ ნიშნულზე მითითებით.			
2. ნახაზები ნებისმიერი ადგილიდან შეიძლება იქნას აკრძალული.			
3.			
4.			
სიტუაციური სქემა KEY PLAN			
</			

იატაკის მოწყობა

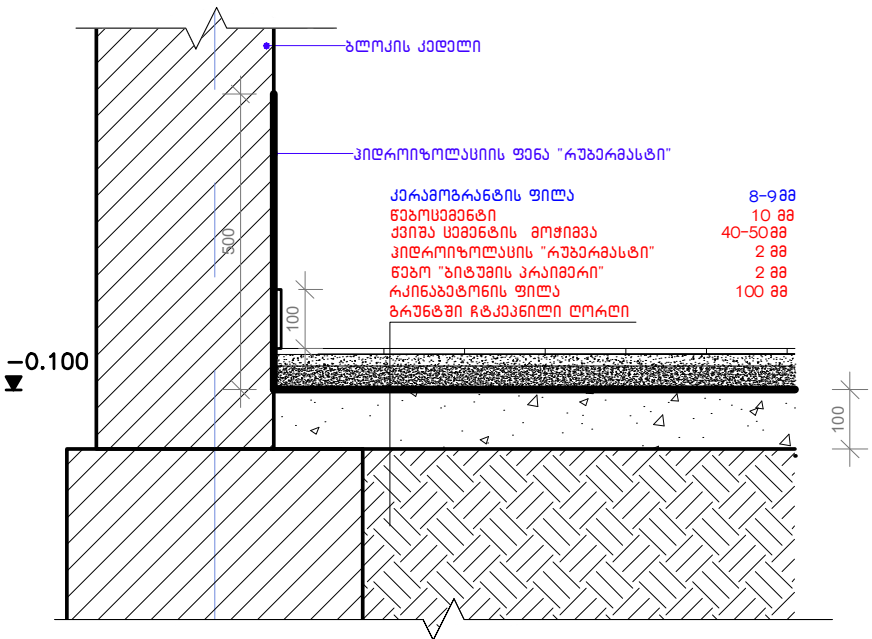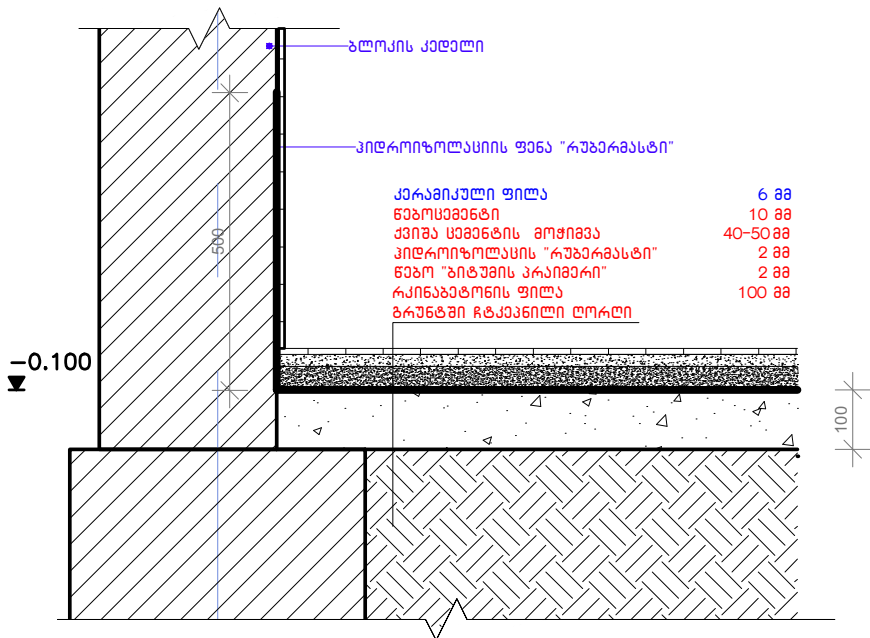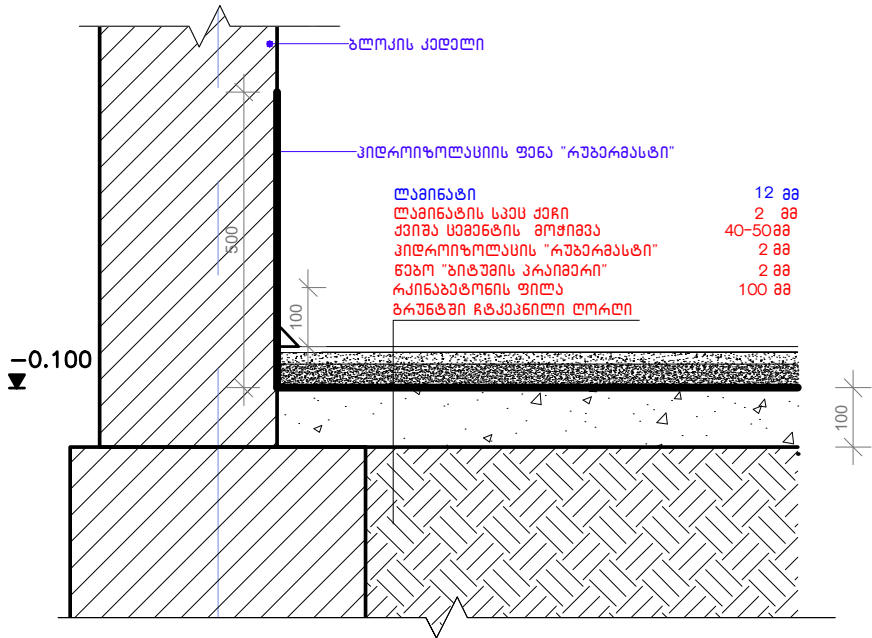


ფურცლის ზომა PAPER SIZE	დამკვეთის № CONTRACT №	პროექტის № PROJECT №	ფაილის სახელი FILE NAME
A3	...	...	...
პროექტის აღნიშვნა			LEGEND
შენიშვნები			NOTES
1. ნახაზი ზომები მოყვანილია მილიმეტრებით სრულ ნიშნებით.			
2. ნახაზები ნებისმიერი სკალისა და მასშტაბისაა იმას აკრძალავს.			
3.			
4.			
სტრუქტურული სქემა KEY PLAN			

მასშტაბი 1-10

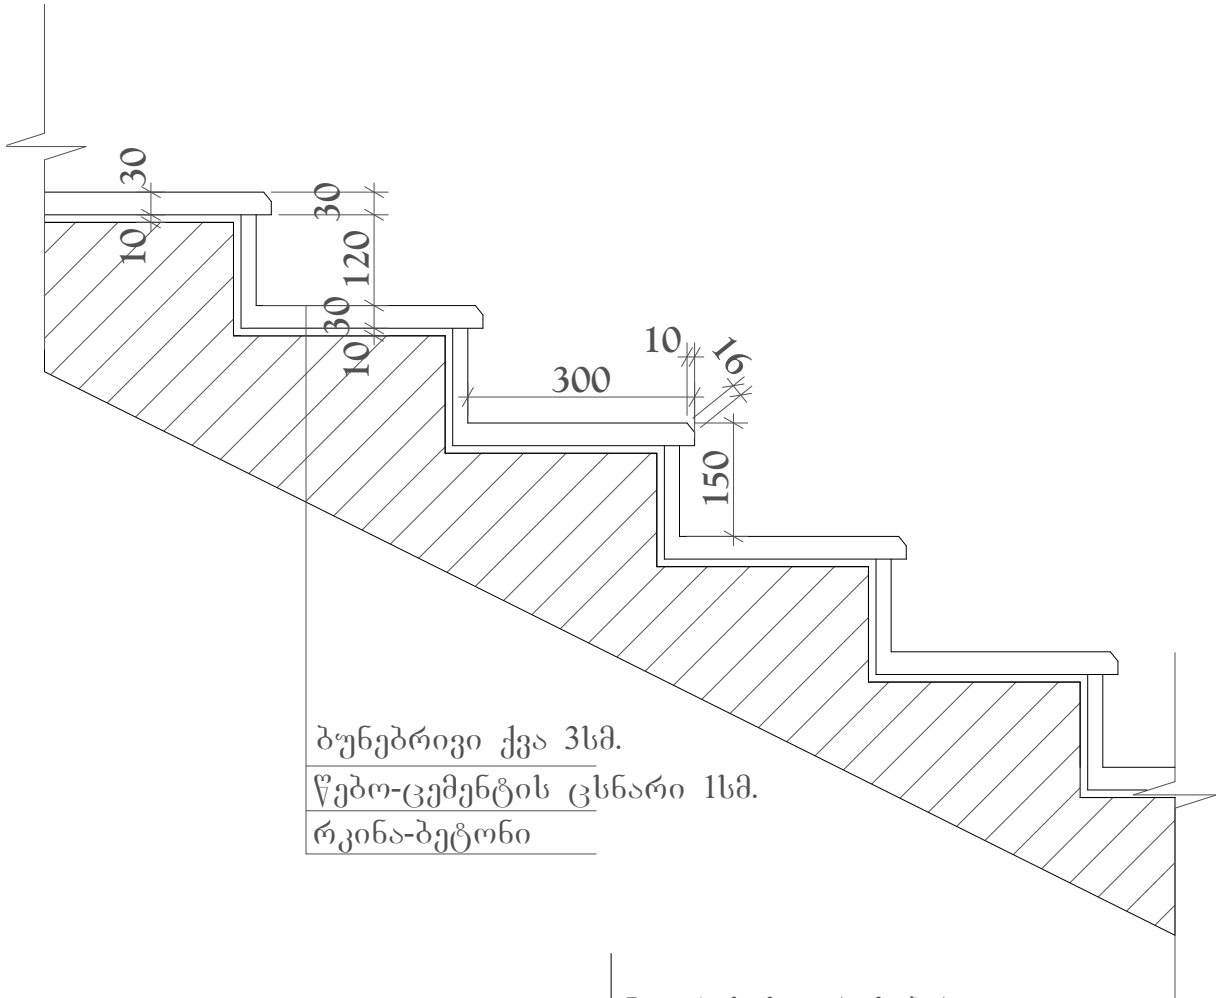

ბუნებრივი ქვა 3სმ.
წებო-ცემენტის ცხნარი 1სმ.
რკინა-ბეტონი

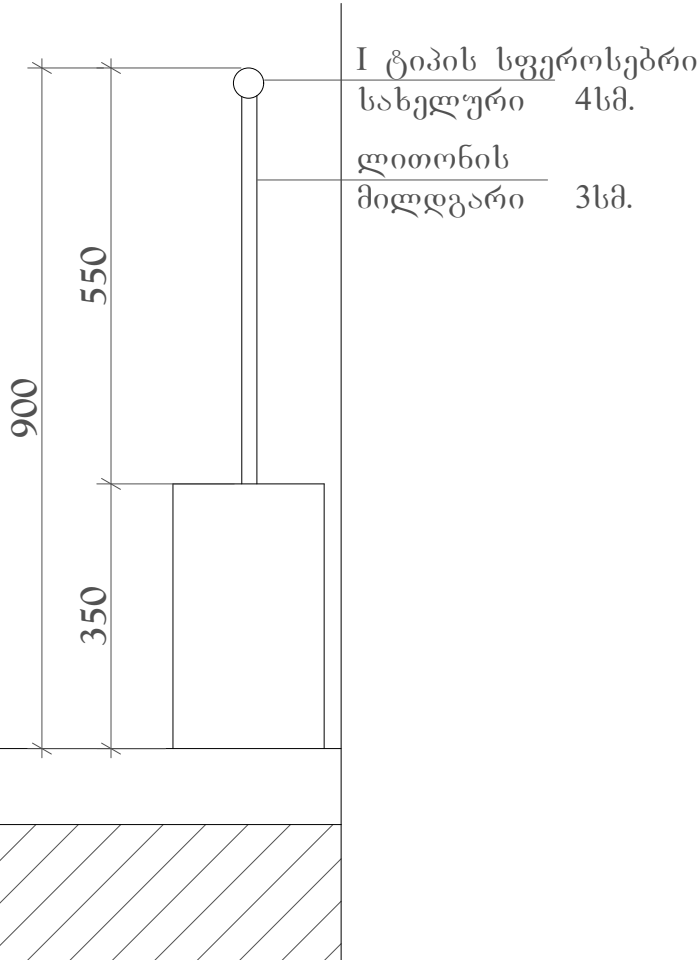


I ტიპის სფეროსებრი
სახელური 4სმ.
ლითონის
მილდგარი 3სმ.

დეტალი №1



ცენტრალური შესასვლელი კიბე

მასშტაბი 1-20

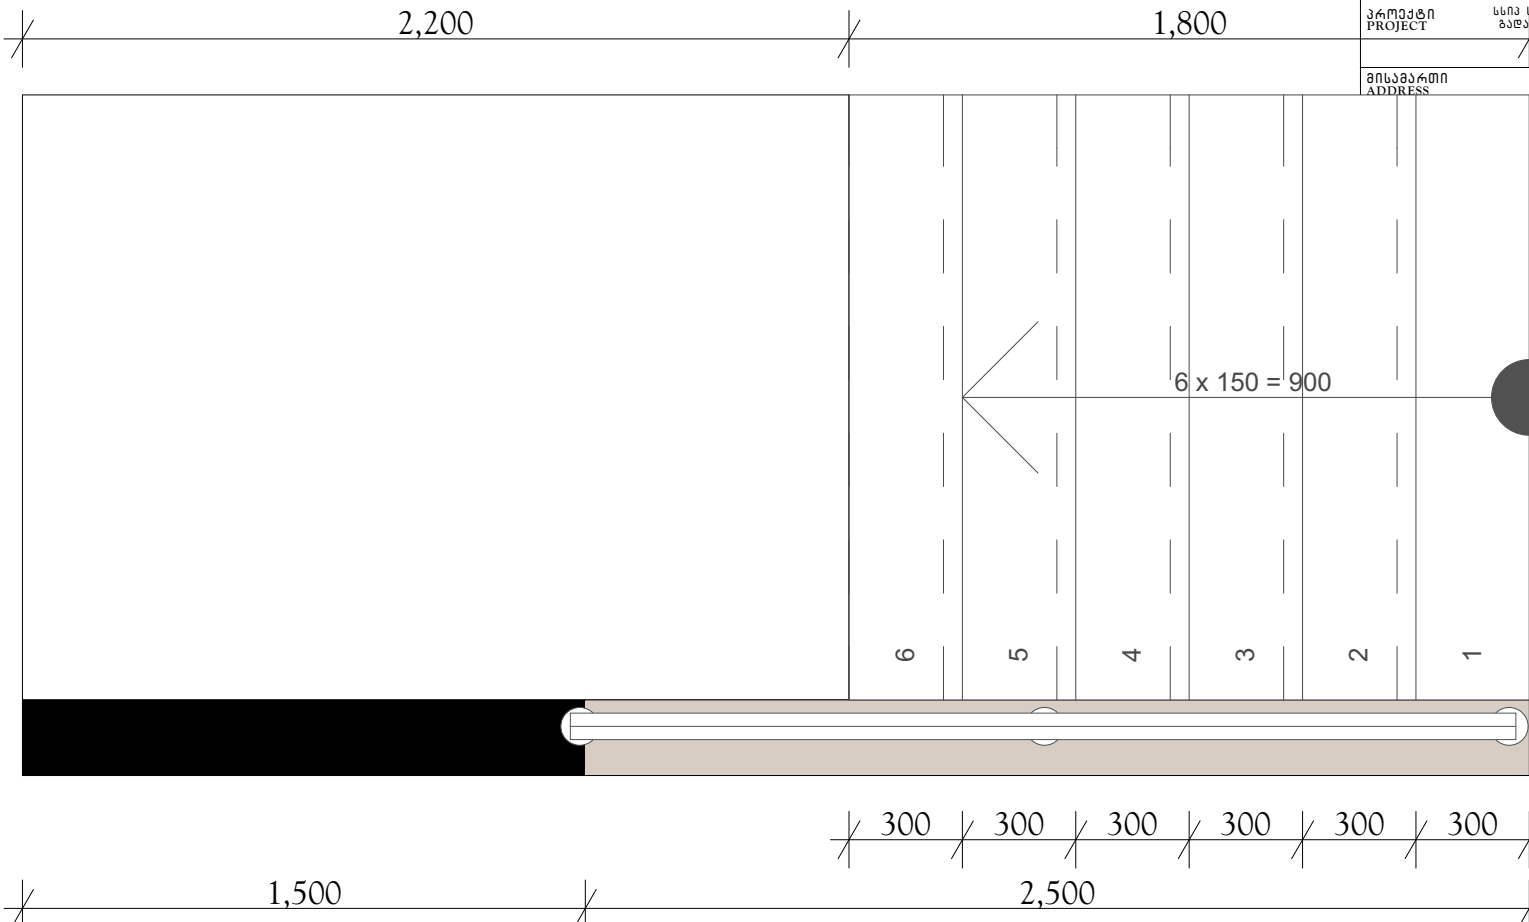

ფურცელი PAPER SIZE	დამკვეთის № CONTRACT №	პროექტის № PROJECT №	ფაილის სახელი FILE NAME
A-3	...	...	...
პირობითი აღნიშვნები			LEGEND
შენიშვნები			NOTES
1. სახაზო ზომები მოყვანილია მილიმეტრებით სრულ ნიშნულზე მტკიცებით.			
2. სახაზოები ნებისმიერი ადგილზე შეიძლება იყოს აკრძალული.			
3.			
4.			
სიტუაციური სქემა			
KEY PLAN			
დამკვეთი	სსიპ საგანმანათლებლო სისტემების კორპორაციის		
PRINCIPAL	და განათლების დარგის განყოფილება		
პროექტი	სსიპ საგანმანათლებლო სისტემების კორპორაციის		
PROJECT	განათლების დარგის განყოფილება		
	საგანმანათლებლო დაწესებულების რეკონსტრუქციის		
	პროექტის ტექნიკური ნაწილი №2		
მისამართი	თბილისი პროექტი		
ADDRESS			
	00171707.		
	00171707.		
სახელი, გვარი	ხელმოწერა		
ame, Surname	Signature		
ბარნაბიშვილი			
Barnabishvili			
ალექსიადის			
Aleksiadis			
იონიძის			
Ionidisi			
კანავა			
Canava			
იონიძის			
Ionidisi			
ალექსიადის			
Aleksiadis			
პი:	მარიამ იონიძისი		
IPEX			
Studio 1			
ს. შანაველი №1			
გამოსული ნაწილი			
თარიღი	17.07.2017		
OF ISSUE			
რევიზიები	REVISIONS		
რევიზია	REV.	თარიღი	DATE
ინდექსი	INDEX	ფურც.	PAGES
ა-19			

ტერიტორიის ჭიშკრის და ღობის
ფრაგმენტი

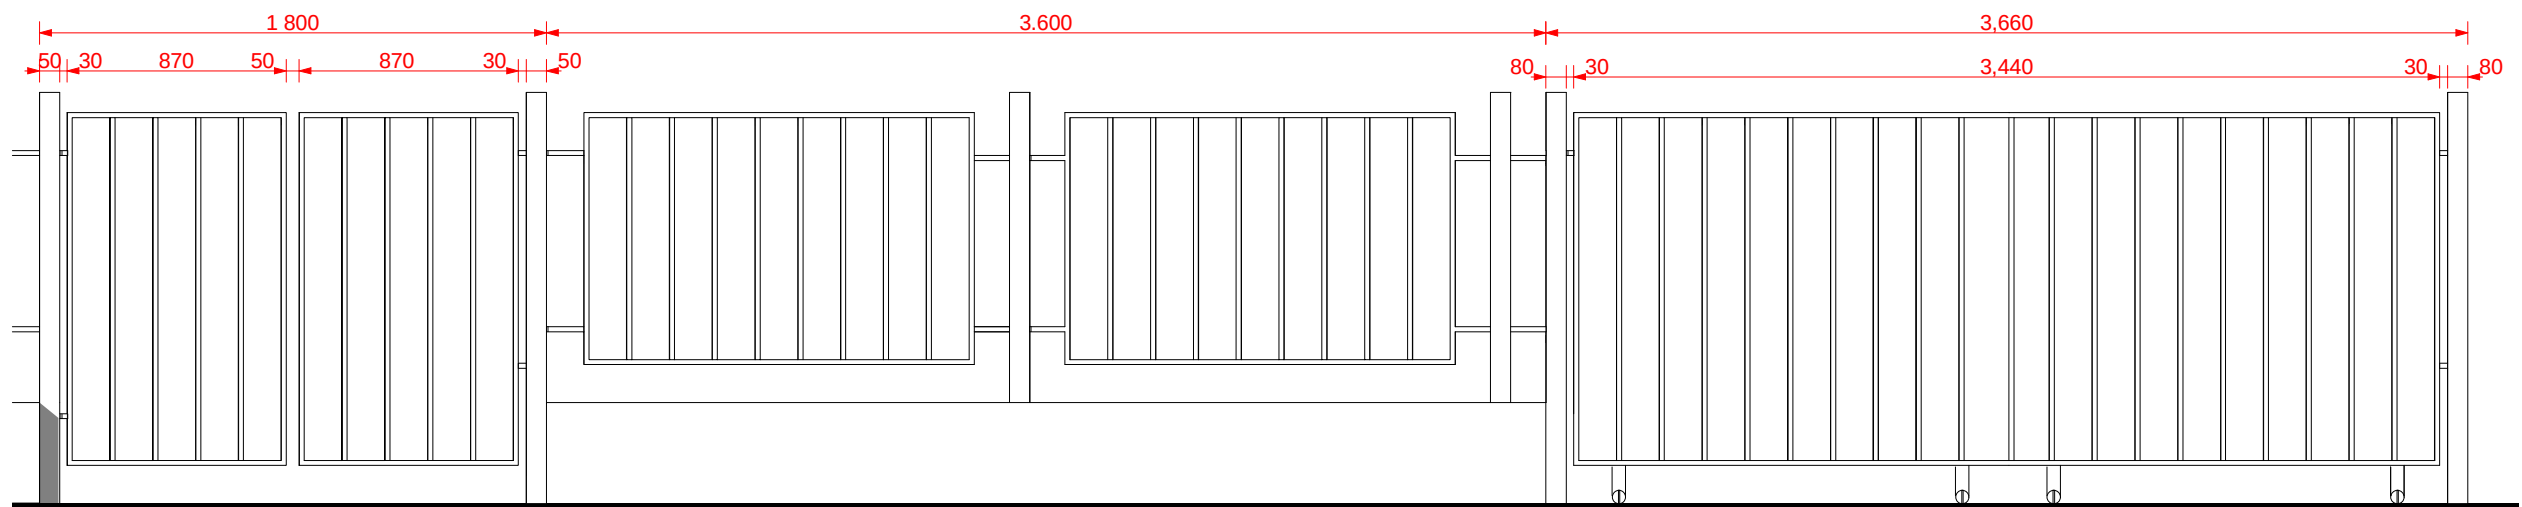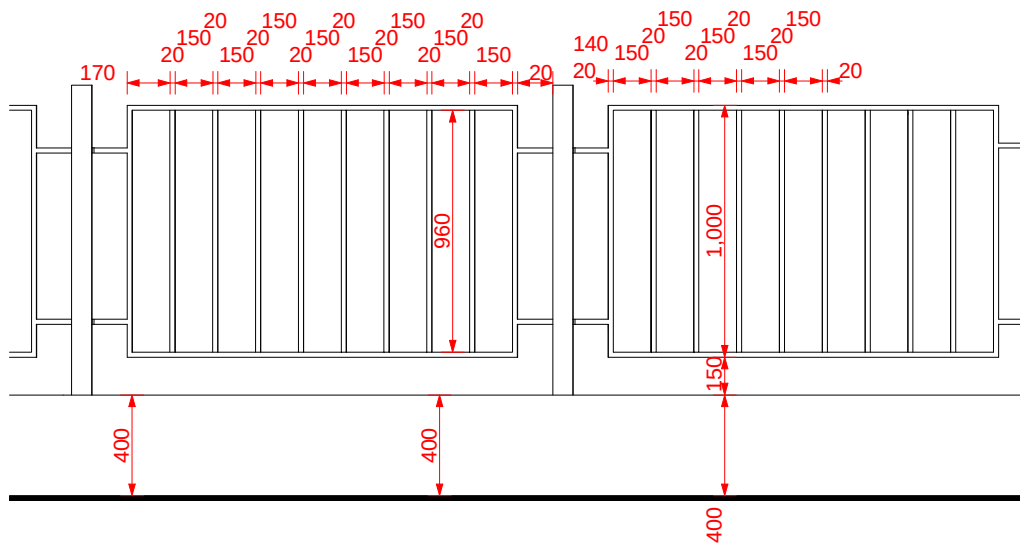

ფურცლის ზოგადი PAPER SIZE	დოკუმენტის № CONTRACT №	პროექტის № PROJECT №	ფაილის სახელი FILE NAME
A-3	...	...	...
პირობითი აღნიშვნები			LEGEND
შენიშვნები			NOTES
1. ნახაზზე ზომები მოყვანილი შენიშვნებებით ხელში წერეთლები შეატანეთ.			
2. ნახაზები ნებისმიერი სტრუქტურა შემთავსებული იქნას პეტროლზე.			
3.			
4.			
სიტუაციური სემა KEY PLAN			
</			

საქონალური (ქალთა)

WC

საქონალური (მამაკაცთა)


ბარგაზონი

საშენიანო მასალების სასაწყობო

ნარჩენები

[illegible]

ტექნიკური საპროექტო გეგმა

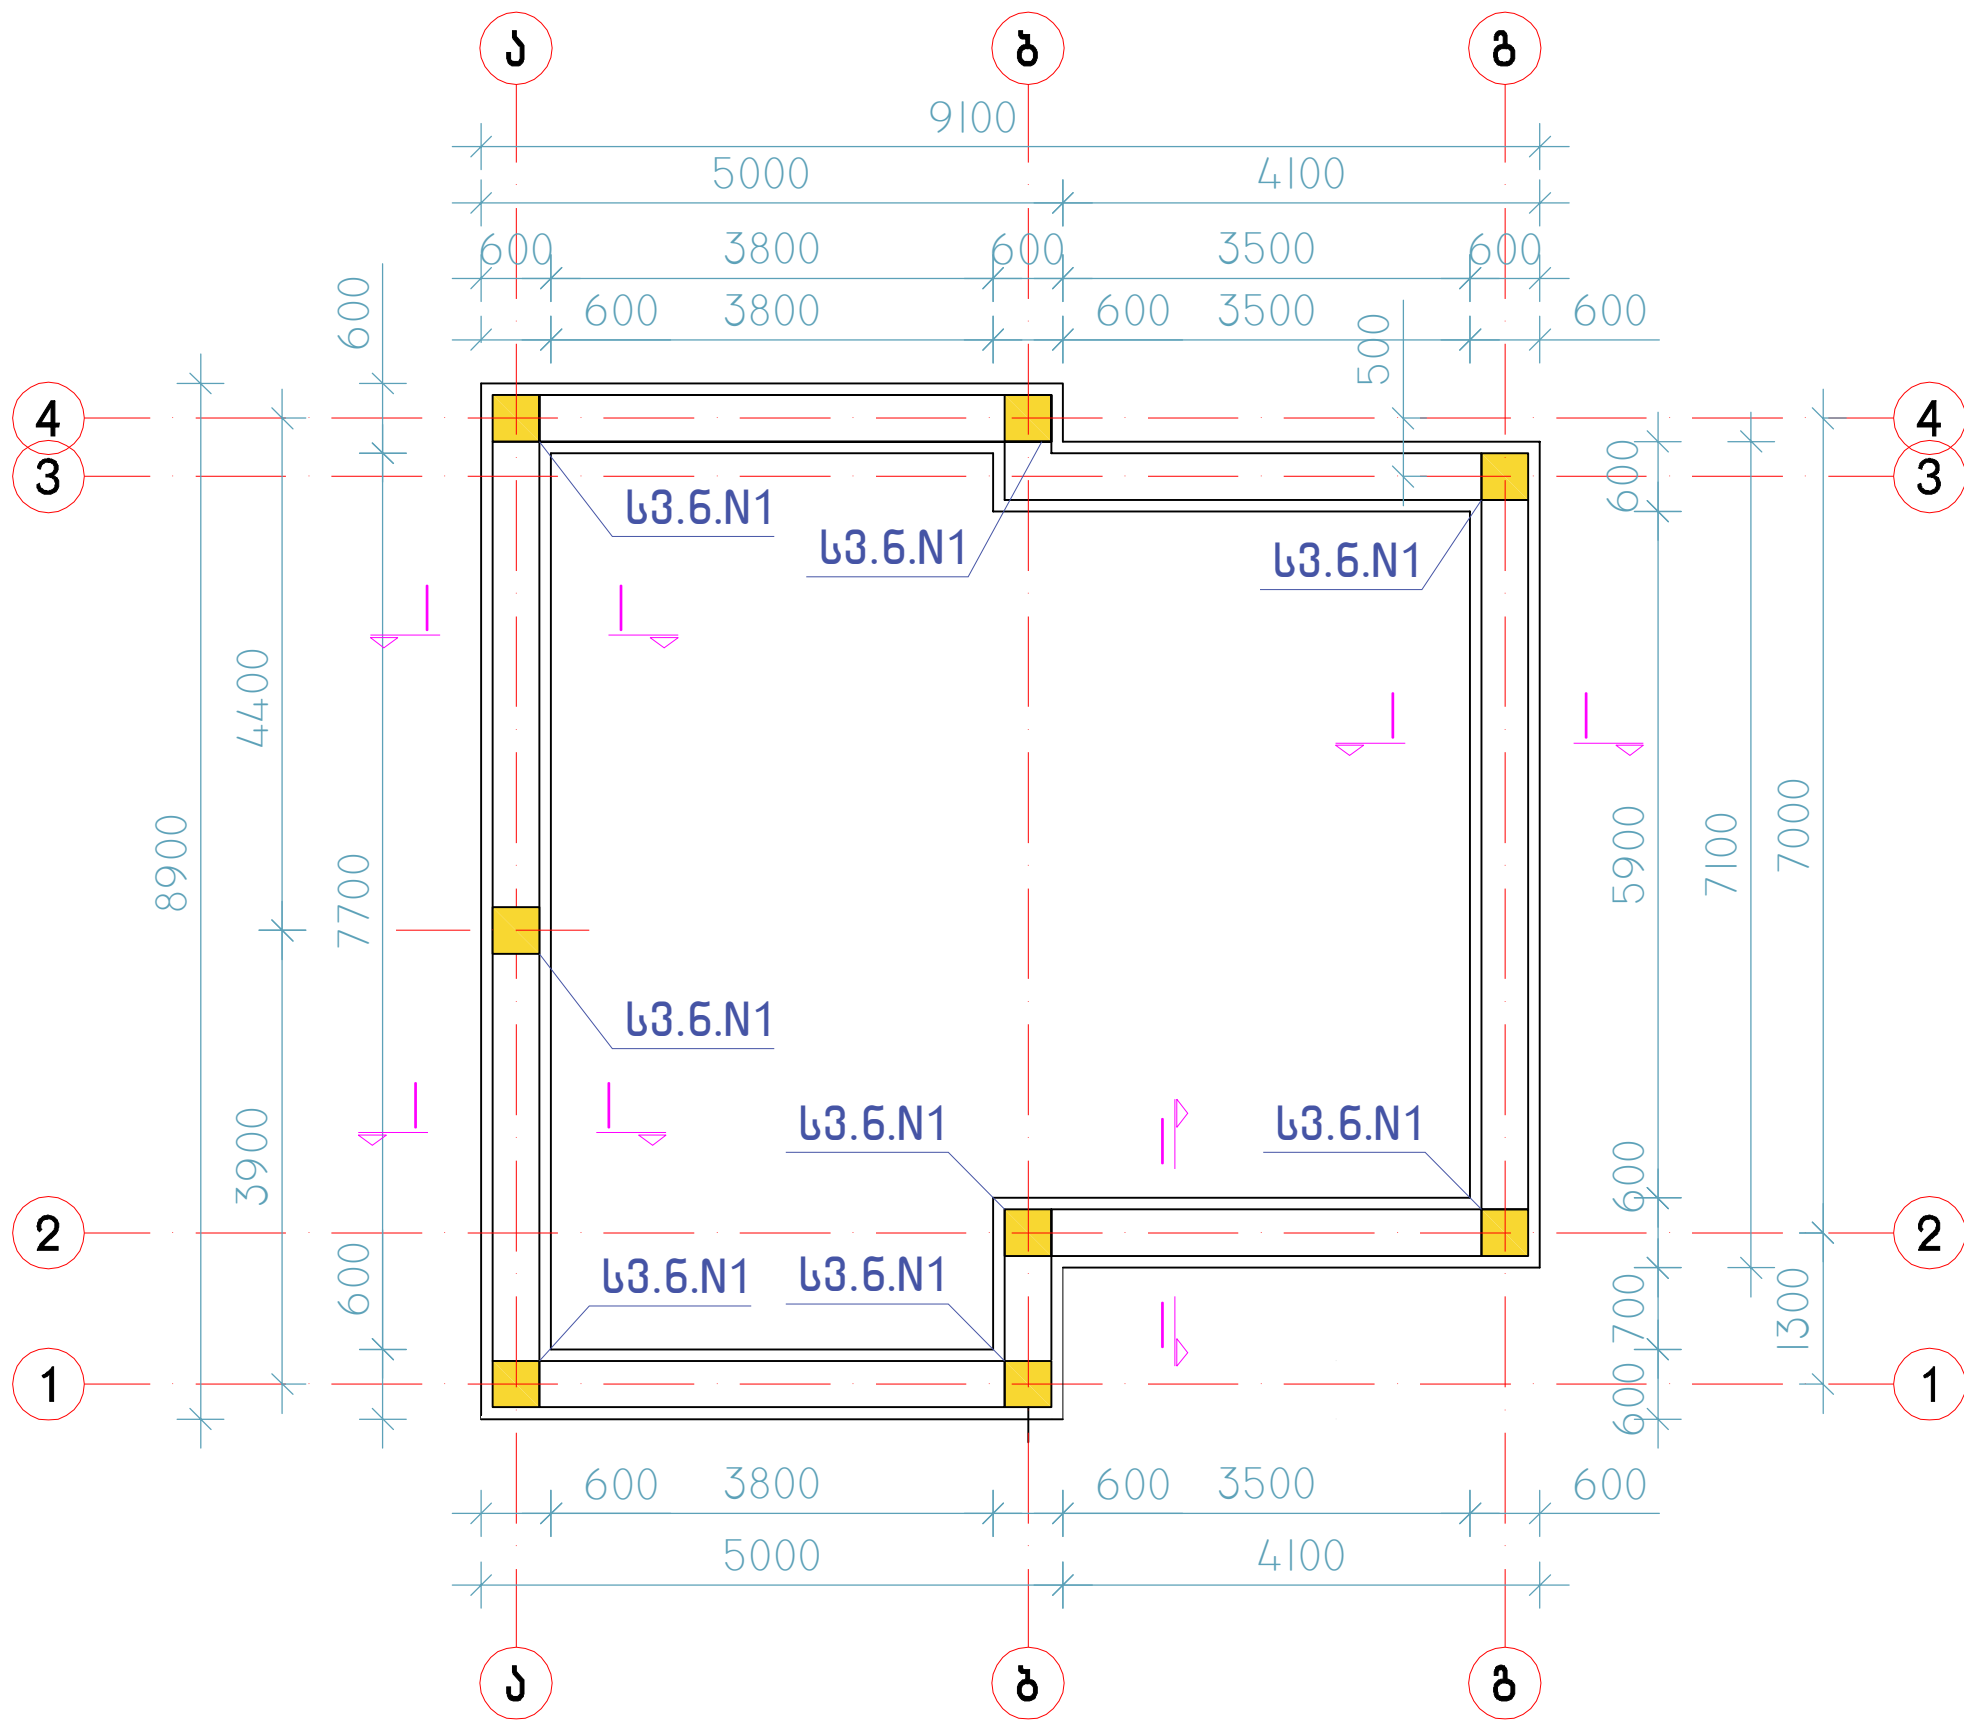


დამკვეთი PRINCIPAL	სსიპ საგანგებო სიტუაციების კოორდინაციის და გადარეგულირების სამსახური	
პროექტი PROJECT	სსიპ საგანგებო სიტუაციების კოორდინაციის და გადარეგულირების სამსახურის სასტუმრო სამართლიანო დახმარების რეგულაციის საფუძველზე ტექნიკური შენობა შეიქმნა საგანგებო სიტუაციების	
მისამართი ADDRESS	ტექნიკური პროექტი	
თანამდებობა Position	სახელი, გვარი Name, Surname	ხელმოწერა Signature
დირექტორი	ი. ბარბაქაძე I. Barnabishvili	
დირექტორი	ნ. ალექსიძე N. Alexiadis	
პროექტის არქიტექტორი Chief Architect	მ. იონიძე M. Ionidisi	
კონსტრუქტორი Constructor	დ. ტანაშა D. Tsanava	




შპს "აპექს სტუდიო 1"
საპროექტო, მშენებლო, კონსტრუქციული და ინჟინერი
ტელ: (+995 97) 77 55 70
E-mail: apexstudio.ge@gmail.com

კონსტრუქციული ნაწილი				
მასშ. SCALE		თარიღი DATE OF ISSUE	21.07.2017	
ნახაზი DRWG.	კონსტრუქცია			REVISION
	№	კონსტრუქც. REV.	თარიღი	DATE
	1			
	2			
	3			
სტადია	STAGE	ინდექსი	INDEX	ფურც. PAGES
შუამ. პროექტი Working Draft				J-02

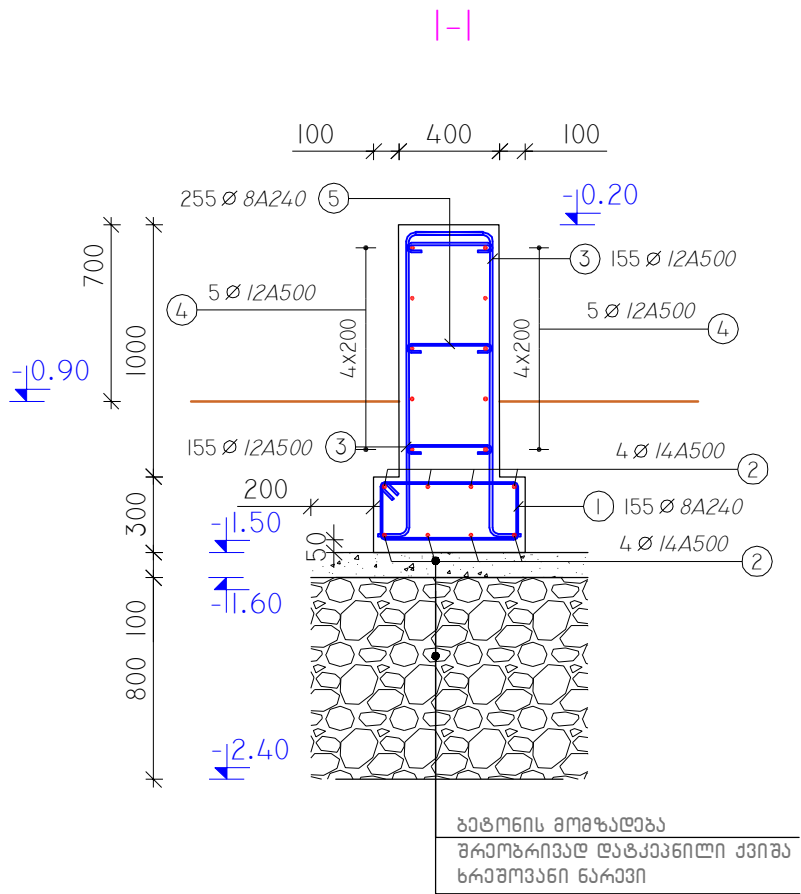

სვეტის ნაშუარი N1 n=8ს

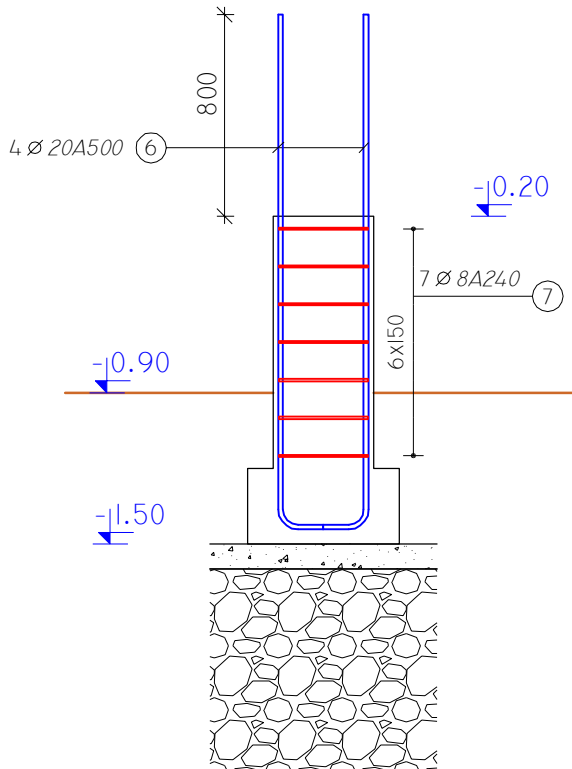


არმატურის სვეტიფიკაცია რ/ზ ლენტურ საძირკველზე

კოშ	არმატურის კლასი	ღიამებრი	რამდენობა	სიგრძე (მ)	საერთო სიგრძე	წონა (კგ)
1	A240	8	155	1.66	257.30	101.63
2	A500	14	8	36.20	289.60	350.42
3	A500	12	310	1.59	492.90	437.70
4	A500	12	10	36.00	360.00	319.68
5	A240	8	255	0.47	119.85	47.34
6	A500	20	32	2.17	69.44	171.52
7	A240	8	56	1.51	84.56	33.40


არმატურის ამოკრეფა	A240	A500			სულ კგ
	Ø 8	Ø 12	Ø 14	Ø 20	
ერთეულის წონა (კგ/მ)	0.40	0.89	1.21	2.47	
საერთო სიგრძე (მ)	461.71	852.90	289.60	69.44	
საერთო წონა (კგ)	182.38	757.38	350.42	171.52	1461.68

ბეტონის კლასი სიბტაქისის მიხედვით B25, W6 V=18 მ3
B7.5 V=3.5 მ3
ქვიშა ხრეშოვანი ნარევი V=25 მ3

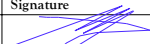დამკვეთი PRINCIPAL	სსიპ საგანგებო სიტუაციების კოორდინაციის და გადაუდებელი დახმარების ცენტრ		
პროექტი PROJECT	სსიპ საგანგებო სიტუაციების კოორდინაციისა და გადაუდებელი დახმარების ცენტრის სასწრაფო სამშენიშნო დახმარების რაიონული საშახურის ტექნიკური შენობა შეიქმნა სამშენიშნო ბრძანდისთა		
მისამართი ADDRESS	ტიპიური პროექტი		
თანამდებობა Position	სახელი, გვარი Name, Surname	ხელმოწერა Signature	
ღირებუროი	ი. ბარნაბიშვილი I. Barnabishvili		
ღირებუროი	ნალექსიანდისი N. Alexiadis		
პრ.მთ.არქიტექტორი Chief Architect	მ.იონიდიისი M. Ionidisi		
კონსტრუქტორი Constructor	დ. ტანავა D. Tsanava		



APEX Studio 1			
შპს. "აპექს სტუდიო 1" საპარტუმლო, თბილისი 0194, კმ. ტბის შესახვევი №1 ტელ: (+995 97) 77 55 70 E-mail: apexstudio.ge@gmail.com			
კონსტრუქციული ნაწილი			
მასშ SCALE		თარიღი DATE OF ISSUE	21.07.2017
ნახაზი DRWG.	კონსტრუქცია REVISION		
	№	კომენტ.	თარიღი
	1		
	2		
სტადია STAGE	ინდექსი INDEX	ფურც.	PAGES
	მუშა პროექტი Working Draft		4-3

სვეტიზის სქემატური გეგმა

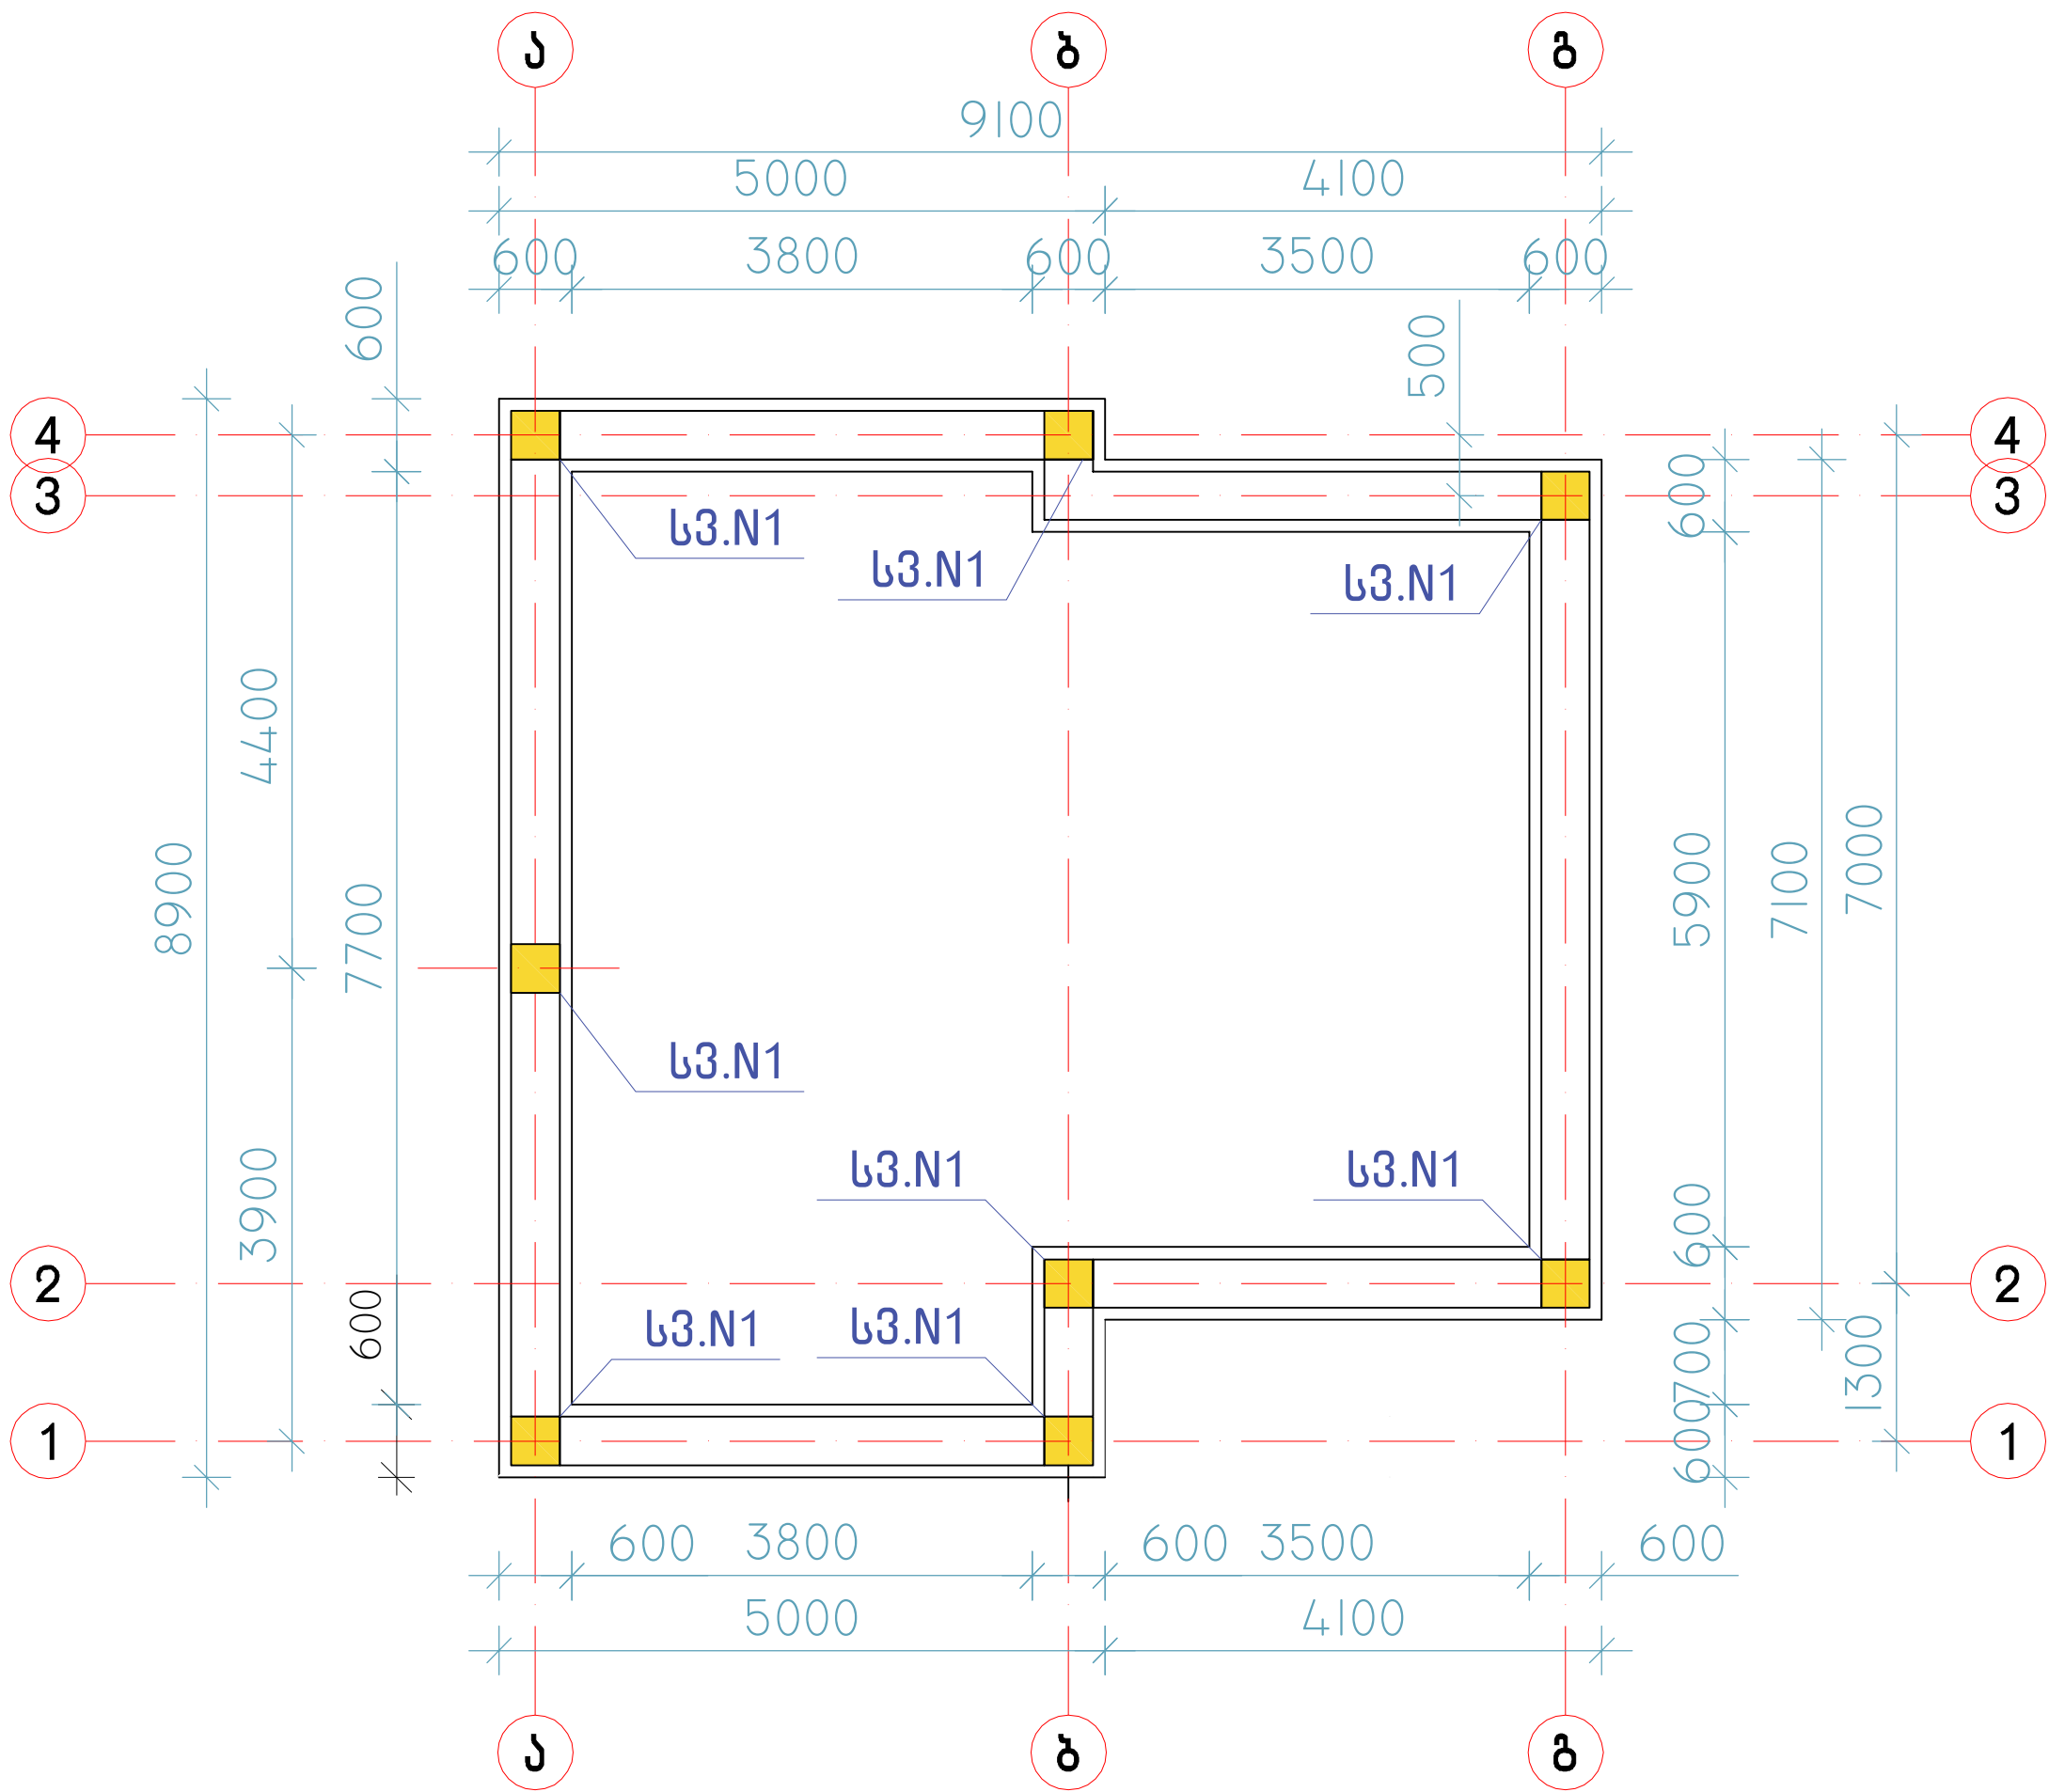

დამკვეთი PRINCIPAL		სსიპ საგანგებო სიტუაციების კოორდინაციის და გადაუდებელი დახმარების ცენტრი	
პროექტი PROJECT		სსიპ საგანგებო სიტუაციების კოორდინაციისა და გადაუდებელი დახმარების ცენტრის სასწრაფო სამდივნოს დახმარების რაიონული სამსახურის ტექნიკური შენობა შეიქმნა სამდივნოს გრძელმხედრით	
მისამართი ADDRESS		ტექნიკური პროექტი	
თანამდებობა Position	სახელი, გვარი Name, Surname	ხელმოწერა Signature	
დირექტორი	ი. ბარნაბიშვილი I. Barnabishvili		
დირექტორი	ნ. ალექსიადისი N. Alexiadisi		
პრ.მთ.არქიტექტორი Chief Architect	მ. იონიძისი M. Ionidisi		
კონსტრუქტორი Constructor	დ. ტანაშა D. Tsanava		
შპს. "აპექს სტუდიო 1"			
საპროექტო, მშენებლო 0194, ქ.ს. ბინის შესახვევი №1			
ტელ: (+995 97) 77 55 70			
E-mail: apexstudio.ge@gmail.com			
კონსტრუქციული ნაწილი			
მასშ. SCALE		თარიღი DATE OF ISSUE	21.07.2017
ნახაზი DRWG.	კონსტრუქციის რევიზიები REVISIONS		
	№	კომენტ.	თარიღი
	1		
	2		
სტადია STAGE	ინდექსი INDEX	ფურც. PAGES	
	მუშა პროექტი Working Draft		4-4

სვეტი N1 n=8ს

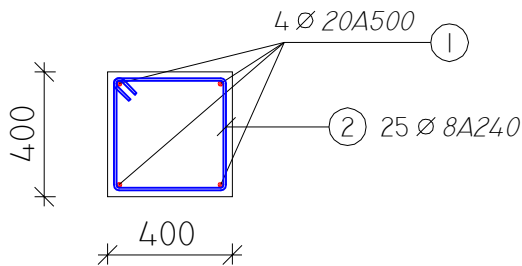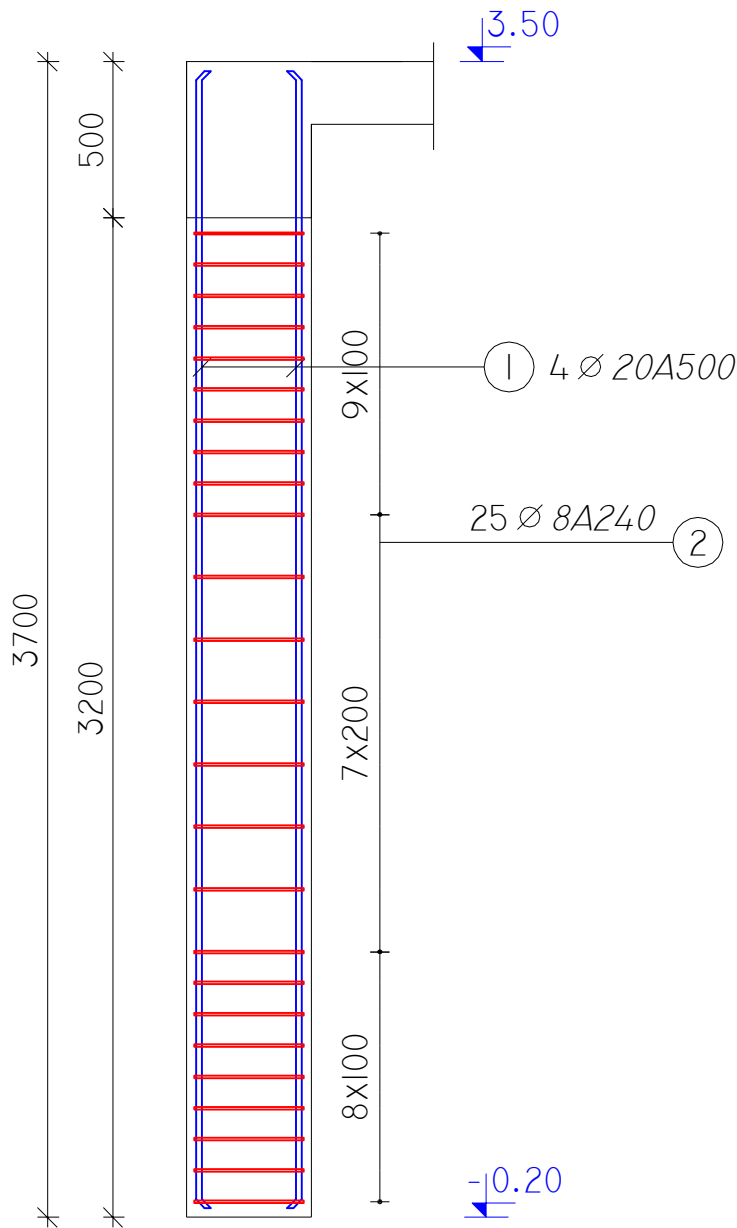

არმატურის სვეტიფიკაცია რ/ზ სვეტებზე

პოზ	არმატურის კლასი	დიამეტრი	რაოდენობა	სიგრძე (მ)	საერთო სიგრძე	წონა (კგ)
1	A500	20	32	3.64	116.48	287.71
2	A240	8	200	1.55	310.00	122.45

არმატურის ამოკრეფა	A 240	A 500	სულ კგ
	Ø 8	Ø 20	
ერთეულის წონა (კგ/მ)	0.40	2.47	
საერთო სიგრძე (მ)	310.00	116.48	
საერთო წონა (კგ)	122.45	287.71	410.16

გეტონის კლასი სიმტკიცის მიხედვით B25 V=4.5 მკ

დამკვეთი PRINCIPAL	სსიპ საგანგებო სიტუაციების კორდინაციის და გადაუდებელი დახმარების ცენტრ
-----------------------	---

პროექტი PROJECT	სსიპ საგანგებო სიტუაციების კორდინაციისა და გადაუდებელი დახმარების ცენტრის სასწრაფო სამუშაოების დახმარების რაიონული სამსახურის ტექნიკური შენობა შეიღი სამუშაოების ჩატარებისათვის
--------------------	--

მისამართი ADDRESS	ტბილისი პროექტი
----------------------	-----------------


თანამდებობა Position	სახელი, გვარი Name, Surname	ხელმოწერა Signature
დირექტორი	ი. ბარნაბიშვილი I. Barnabishvili	
დირექტორი	ნ.ალექსიადისი N.Alexiadis	
პრ.მთ.არქიტექტორი Chief Architect	მ.იონიძისი M.Ionidisi	
კონსტრუქტორი Constructor	დ. ტანავა D. Tsanava	



შპს. "აპექს სტუდიო 1"
საპროექტო, მშენებლო 0194, ქ.ს. ტბის შესახვევი №1
ტელ.: (+995 97) 77 55 70
E-mail: apexstudio.ge@gmail.com

კონსტრუქციული ნაწილი				
მასშ. SCALE		თარიღი DATE OF ISSUE	21.07.2017	
ნახაზი DRWG.	კონსტრუქციის რევიზია REVISION			
	№	კომენტ.	REV.	თარიღი DATE
	1			
	2			
	3			
სტადია STAGE	ინდექსი INDEX		ფურც. PAGES	
მუშა პროექტი Working Draft			კ-5	

იატაკის არმირებული ფილა ▼-0.10

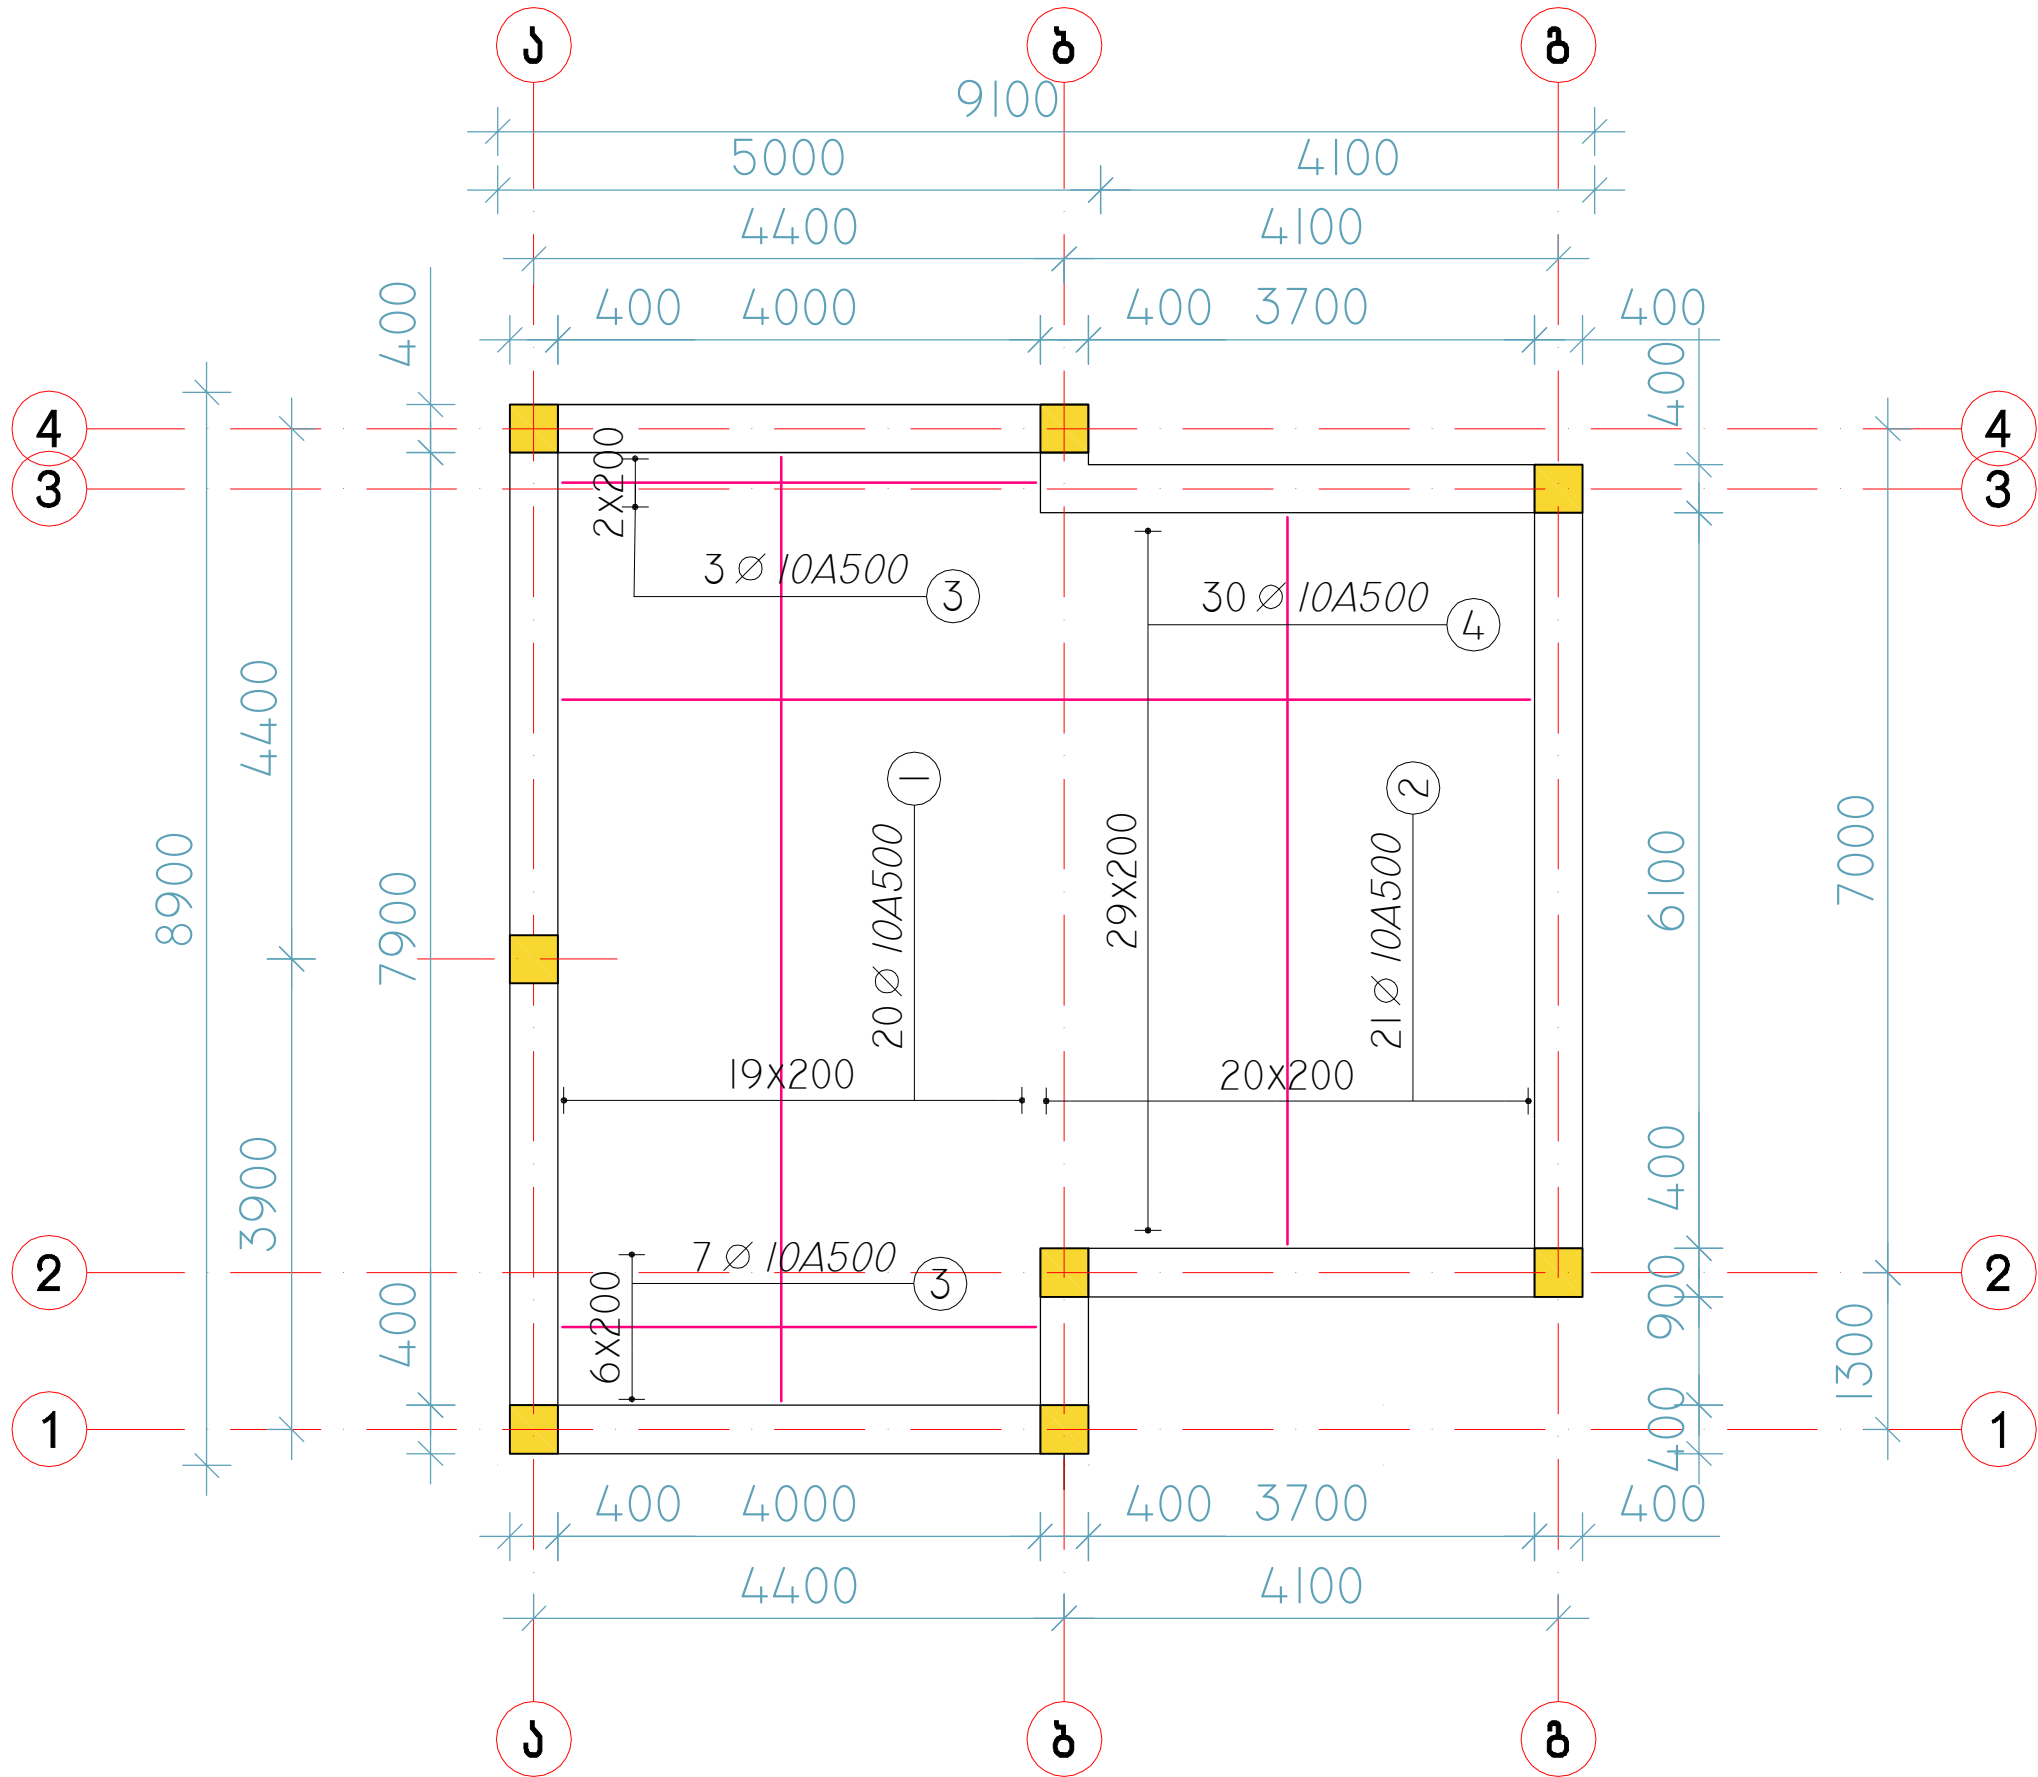

დამკვეთი PRINCIPAL		სსიპ საგანგებო სიტუაციების კორდინაციის და გადაუდებელი დახმარების ცენტრ	
პროექტი PROJECT		სსიპ საგანგებო სიტუაციების კორდინაციისა და გადაუდებელი დახმარების ცენტრის სასწრაფო სამშენიშნო დახმარების რაიონული საშახურის ტექნიკური შენობა შეიქმნა საშენიშნო გრაფიკისათვის	
მისამართი ADDRESS		ტექნიკური პროექტი	
თანამდებობა Position	სახელი, გვარი Name, Surname	ხელმოწერა Signature	
დირექტორი	ი. ბარნაბიშვილი I. Barnabishvili		
დირექტორი	ნ. ალექსიადისი N. Alexiadis		
პრ.მთ.არქიტექტორი Chief Architect	მ. იონიძისი M. Ionidisi		
კონსტრუქტორი Constructor	დ. ტანავა D. Tsanava		
APEX Studios 1			
შპს. "აპექს სტუდიო 1" საპროექტო, მშენებლო, ტექნიკური და სამშენიშნო სამსახური ტელ: (+995 97) 77 55 70 E-mail: apexstudio.ge@gmail.com			
კონსტრუქციული ნაწილი			
მასშ. SCALE		თარიღი DATE OF ISSUE	21.07.2017
ნახაზი DRWG.	კომპლექტირება REVISION		
	№	კომპლ. REV.	თარიღი DAT
	1		
	2		
სტადია STAGE	ინდექსი INDEX	ფურც. PAGES	
	მუშა პროექტი Working Draft		4-6

Architectural floor plan of a building with dimensions and room labels in Georgian. The plan shows a rectangular building with a total width of 8900 and a total depth of 8300. The building is divided into several rooms and corridors.

Dimensions:

- Total width: 8900
- Total depth: 8300
- Room N4 (left): 4400 (width) x 7000 (depth)
- Room N5 (top right): 4100 (width) x 1300 (depth)
- Room N5 (bottom right): 4100 (width) x 1300 (depth)
- Room N4 (bottom left): 4400 (width) x 1300 (depth)
- Room N3 (right): 4100 (width) x 7000 (depth)
- Room N2 (middle): 4100 (width) x 7000 (depth)

Room Labels:

- რიბელები N1 (Rooms N1)
- რიბელები N2 (Rooms N2)
- რიბელები N3 (Rooms N3)
- რიბელები N4 (Rooms N4)
- რიბელები N5 (Rooms N5)

Other Labels:

- ს (S)
- ბ (B)

დამავეთი PRINCIPAL	სსიპ საგანმავლო სიტუაციების მოკლევადიანი და გრძელვადიანი ღონისძიებების განხორციელების სახელმწიფო დაწესებულება		
პროექტი PROJECT	სსიპ საგანმავლო სიტუაციების მოკლევადიანი და გრძელვადიანი ღონისძიებების განხორციელების სახელმწიფო დაწესებულების მიერ შემუშავებული პროექტის აღწერილობა		
მისამართი ADDRESS	თბილისი პროვინცია		
თანამდებობა Position	სახელი, გვარი Name, Surname	ხელმოწერა Signature	
დირექტორი	ნ. ბარნაბიშვილი I. Barnabishvili		
დირექტორი	ვალენტინა დიმიტრი N. Alexiadis		
პრ. მთ. არქიტექტორი Chief Architect	მ. იონიძე M. Ionidze		
მონტაჟ-კონსტრუქტორი Constructor	დ. ტყეშელაშვილი D. Tsanava		






შპს. "აპექს სტუდიო 1"

საქართველო, თბილისი 0194, ქვე ბინის შესახვევი №1
ტელ: (+995 97) 77 55 70




E-mail: apexstudio.ge@gmail.com

ქონსტრუქციული ნახშილი				
მასშ. SCALE		თარიღი DATE OF ISSUE	21.07.2017	
ნახაზი DRWG.		ქონსტრუქცია REVISION		
		№	ქონსტრ. REV.	თარიღი DA1
	1			
	2			
	3			
სტადია STAGE	ინდექსი INDEX	ფურც. PAGES		
მუშა პროექტი Working Draft			კ-8	

რკინაბეტონის რიგელები N1 n=1ს

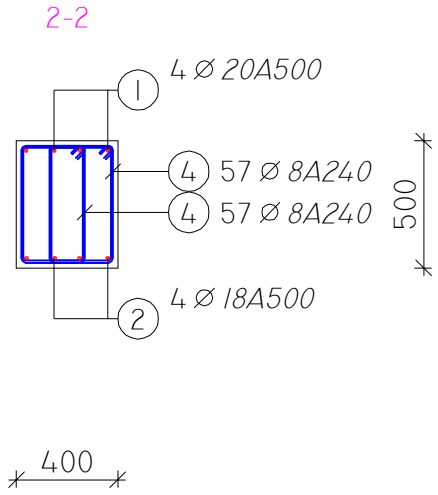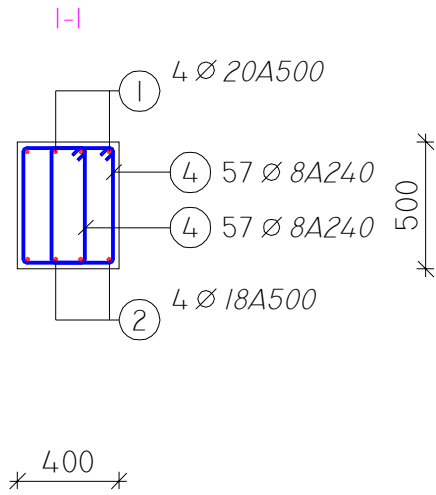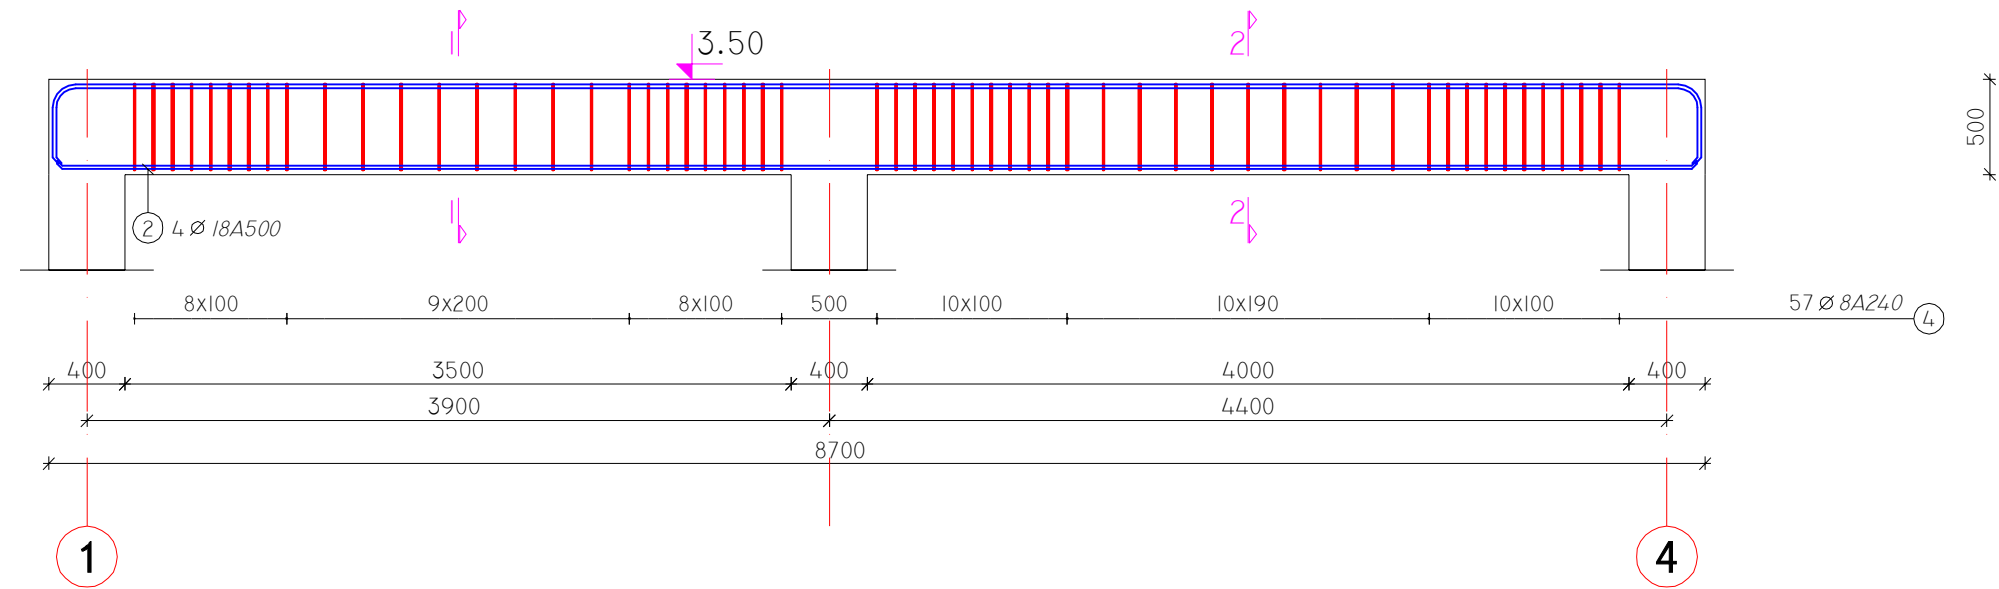

რკინაბეტონის რიგელები N2 n=1ს

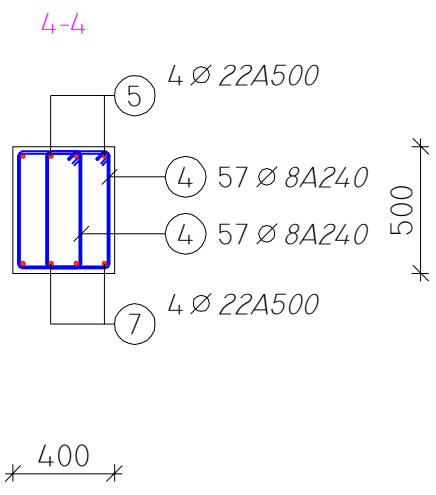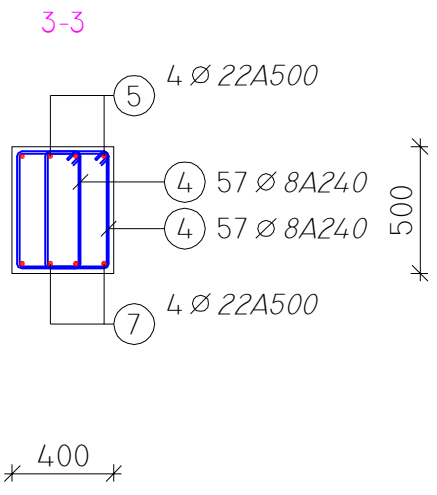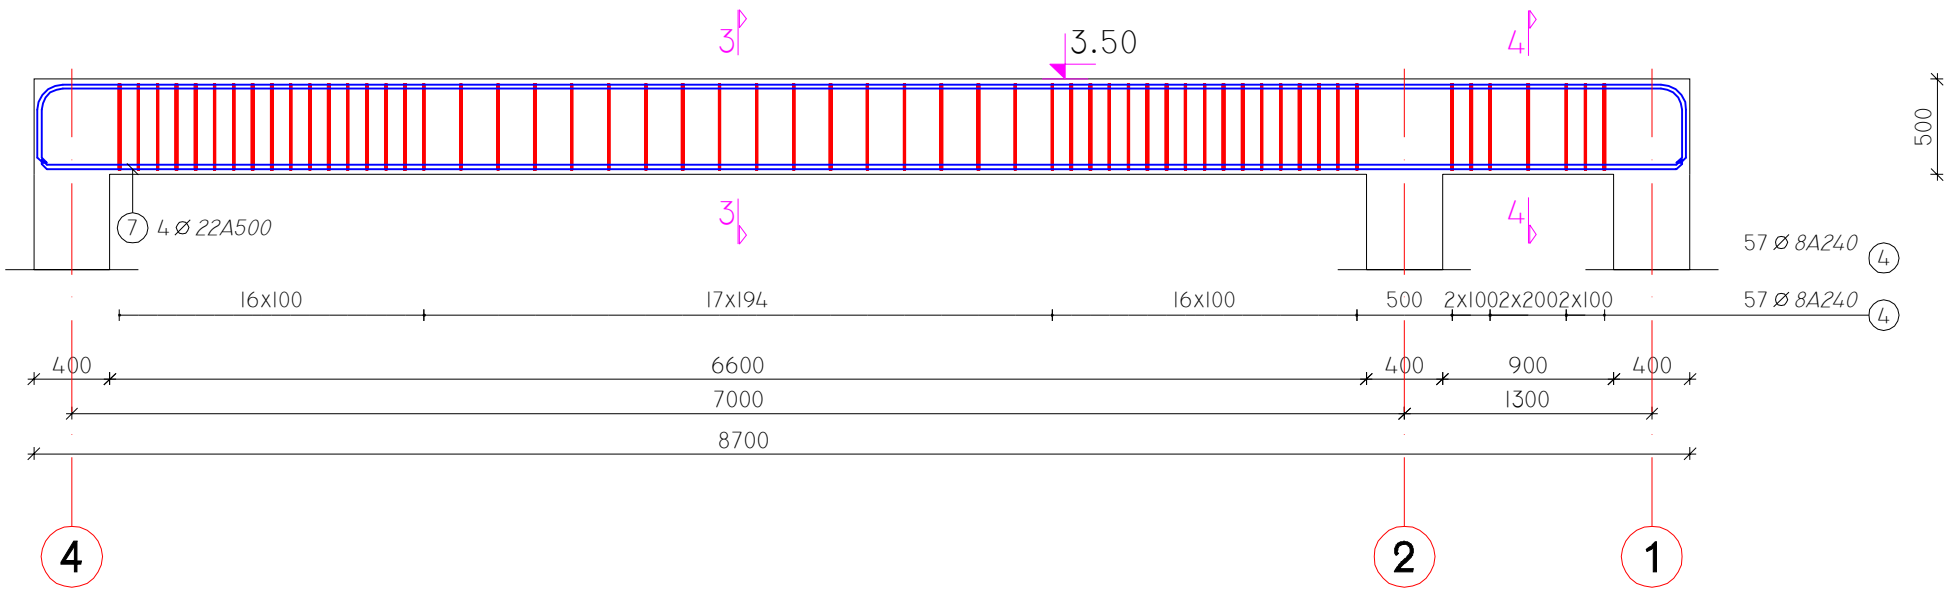

დამკვეთი
PRINCIPAL
სსიპ საგანგებო სიტუაციების კოორდინაციის
და გადამდგომი სამსახურის განყოფილება

პროექტი
PROJECT
სსიპ საგანგებო სიტუაციების კოორდინაციის და
გადამდგომი სამსახურის განყოფილების სასაბუთო
სამუშაოების დასრულების რეგისტრაციის სამსახურის
ტექნიკური დოკუმენტის დამუშავების პროექტი

მისამართი
ADDRESS
ტექნიკური პროექტი



თანამდებობა Position	სახელი, გვარი Name, Surname	ხელმოწერა Signature
დირექტორი	ი. ბარნაბიშვილი I. Barnabishvili	
დირექტორი	ნ. ალექსიადისი N. Alexiadis	
პრ. მთ. არქიტექტორი Chief Architect	მ. იონიძისი M. Ionidisi	
კონსტრუქტორი Constructor	დ. ტანავა D. Tsanova	





შპს. "აპექს სტუდო 1"
საპროექტო, მშენებლო, ინჟინერი
ტელ: (+995 97) 77 55 70
E-mail: apexstudio.ge@gmail.com

კონსტრუქციული ნაწილი			
მასშ. SCALE		თარიღი DATE OF ISSUE	21.07.2017
ნახაზი DRWG.	კონსტრუქციული ნაწილი		REVISION:
	№	კონსტრუქციული ნაწილი	თარიღი
	1		
	2		
	3		
სტადია STAGE	ინდექსი INDEX	ფურც. PAGES	
მუშა პროექტი Working Draft			კ-9


რკინაბეტონის რიგელები N3 n=13

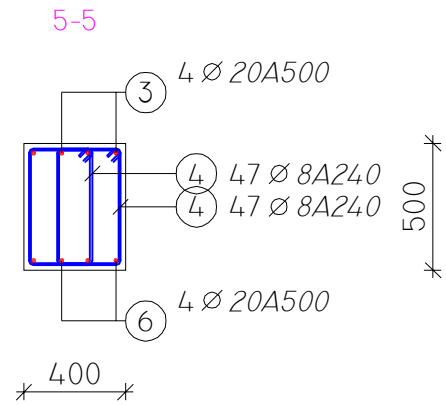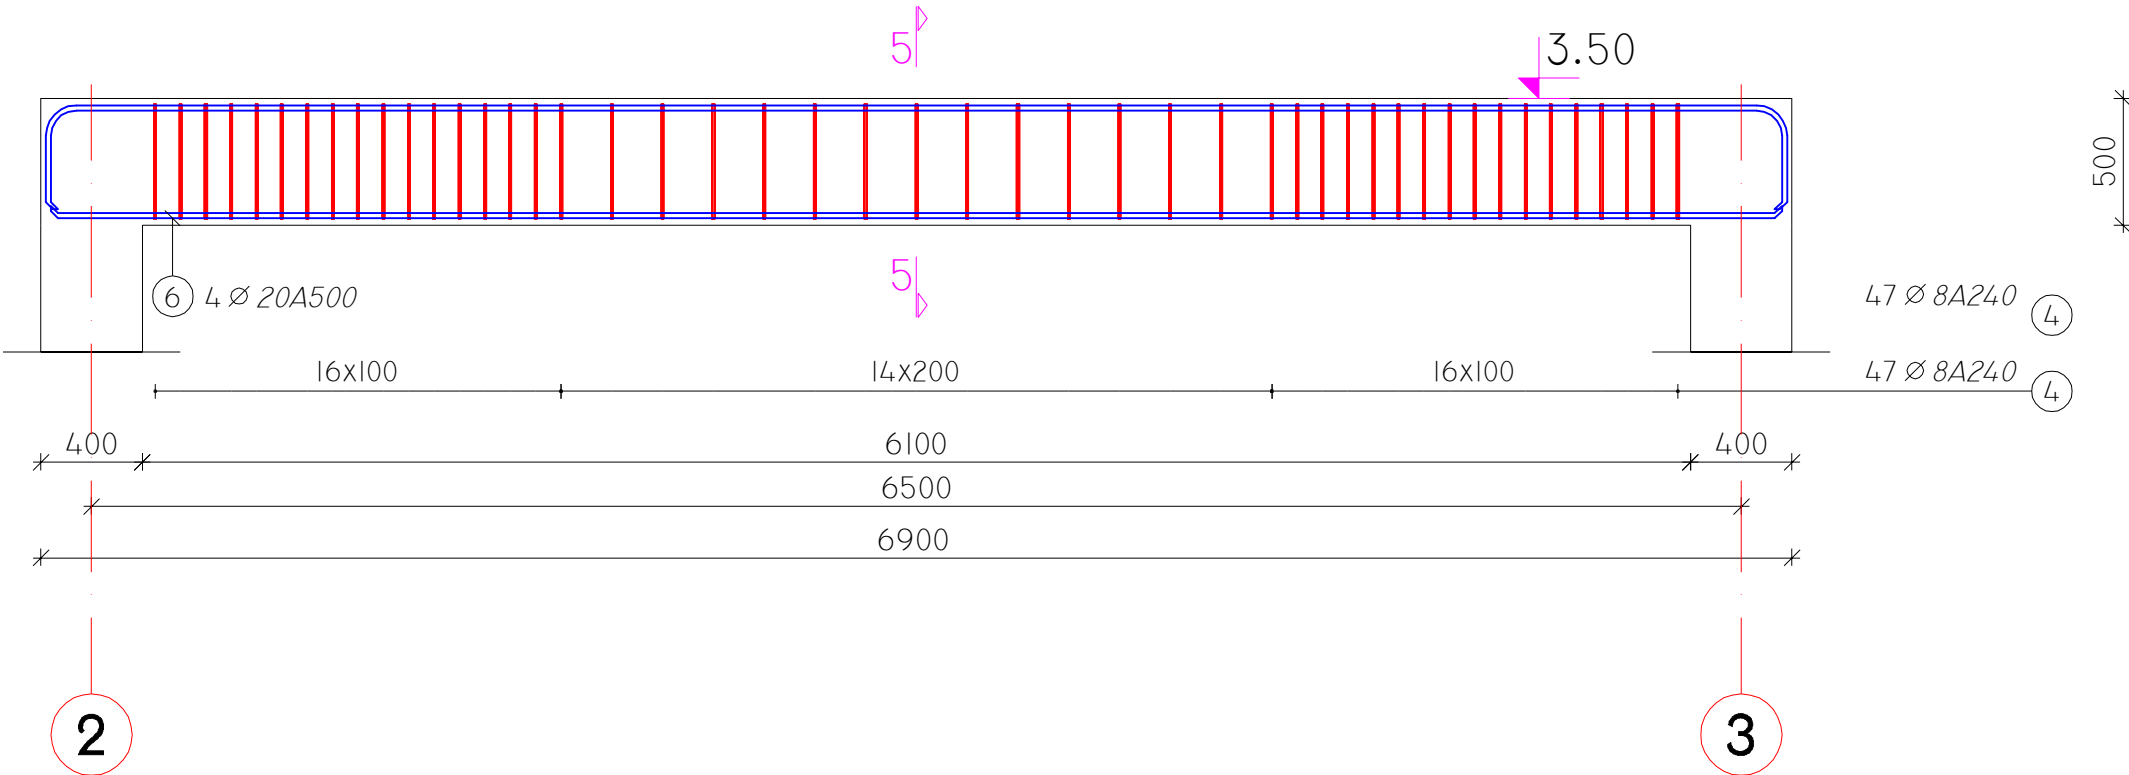

რკინაბეტონის რიგელები N4 n=23

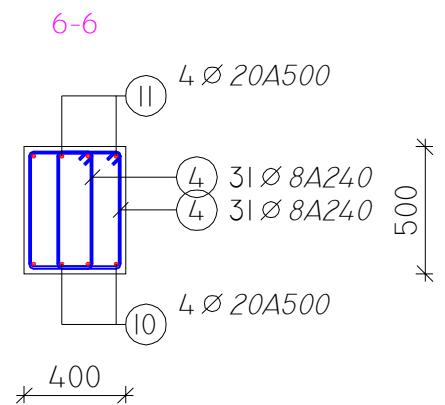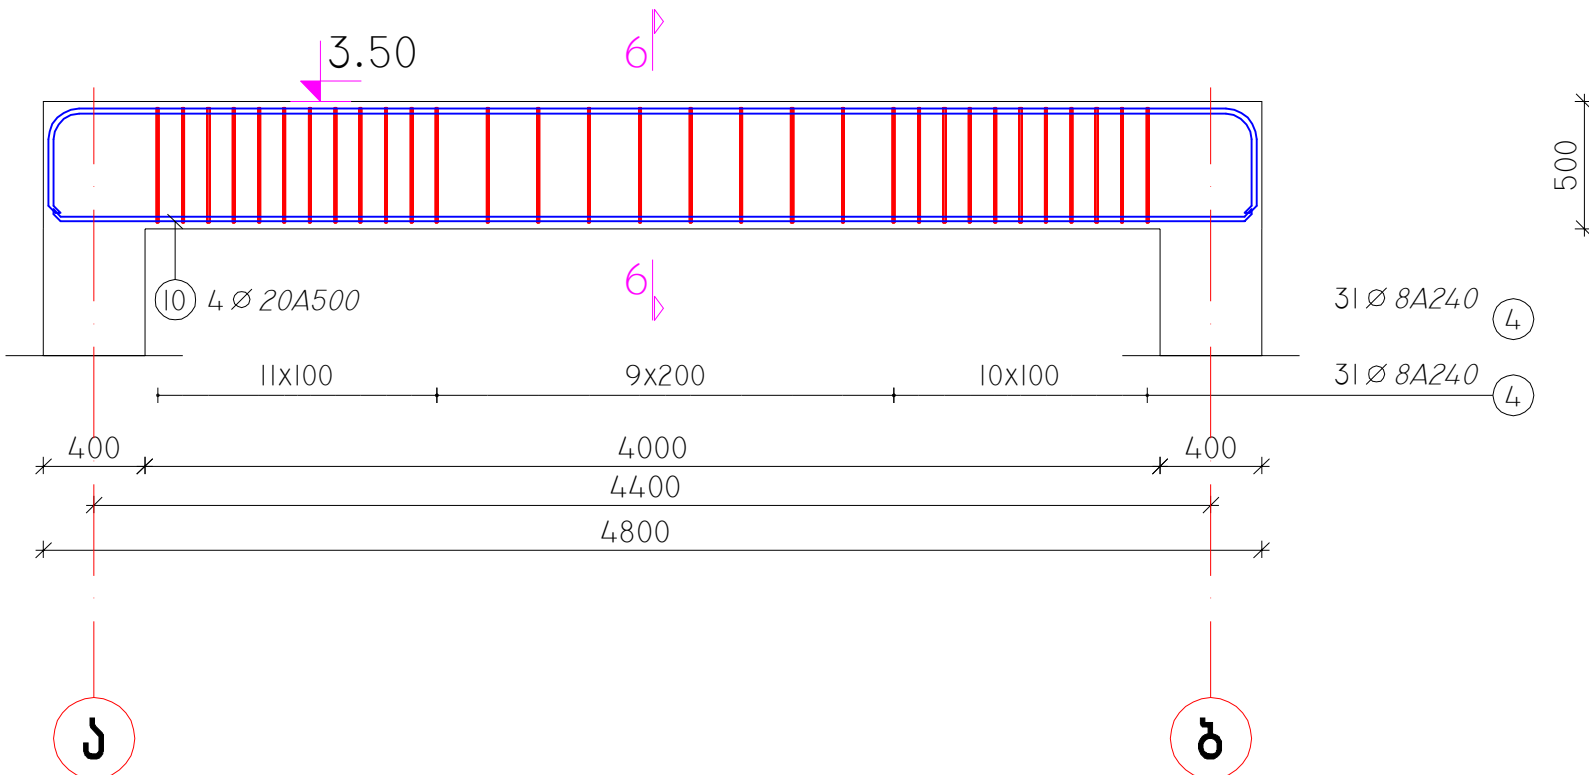


დამკვეთი PRINCIPAL	სსიპ საგანგებო სიტუაციების კოორდინაციის და ბაღათუბაძის დახმარების ცენტრი		
პროექტი PROJECT	სსიპ საგანგებო სიტუაციების კოორდინაციის და ბაღათუბაძის დახმარების ცენტრის სასწრაფო სამშენიშნო დახმარების რეკონსტრუქციის საპროექტო ტექნიკური დოკუმენტი		
მისამართი ADDRESS	ტიპიური პროექტი		
თანამდებობა Position	სახელი, გვარი Name, Surname	ხელმოწერა Signature	
დირექტორი	ი. ბარნაბიშვილი I. Barnabishvili		
დირექტორი	ნ. ალექსიადისი N. Alexiadis		
პრ. მთ. არქიტექტორი Chief Architect	მ. იონიძისი M. Ionidisi		
კონსტრუქტორი Constructor	დ. ტანავა D. Tsanova		
შპს. "აპექს სტუდიო 1" საპროექტო, მშენებელი 0194, ქ. ბათი, მშენებელი №1 ტელ: (+995 97) 77 55 70 E-mail: apexstudio.ge@gmail.com			
კონსტრუქციული ნაწილი			
მასშ. SCALE	თარიღი DATE OF ISSUE	21.07.2017	
ნახაზი DRWG.	კომპლექტირება REVISION:		
	№	კომპლ. REV.	თარიღი DAT
	1		
	2		
3			
სტადია STAGE	ინდექსი INDEX	ფურც. PAGES	
მუშა პროექტი Working Draft			4-10

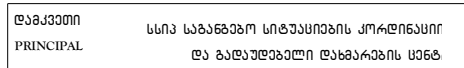

პროექტი
PROJECT

სსიპ საგანგებო სიტუაციების კორდინაციისა და
გადაჭრის სამსახურის დახმარების მიზნით სასაზღვრო
საზღვარი დახმარების რაიონული სასაზღვრო
ტიპის შიდა შიდა საზღვრო გზისათვის

მისამართი ADDRESS ტიპიური პროექტი

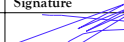თანამდებობა Position	სახელი, გვარი Name, Surname	ხელმოწერა Signature
დირექტორი	ი. ბარნაბიშვილი I. Barnabidshvili	
დირექტორი	ნ.ალექსიადისი N.Alexsiadisi	
პრ.მთ.არქიტექტორი Chief Architect	მ.იონიძისი M.Ionidisi	
კონსტრუქტორი Constructor	დ. ტარავა D. Tsarava	



შპს. "აპექს სტუდიო 1"

საქართველო, თბილისი 0194, ქ.ს. ტაიხი შიხაგვანი №1
ტელ.: (+995 97) 77 55 70


E-mail: apexstudio.ge@gmail.com

კონსტრუქციული ნაწილი

მასშ. SCALE	თარიღი DATE OF ISSUE	21.07.2017
ნახაზი DRWG.	კონსტრუქციის REVISION:	
	№ კონსტრ. REV.	თარიღი DATE
	1	
	2	
	3	

სტადია	STAGE	ინდექსი	INDEX	ფურც. PAGES
მუშა პროექტი Working Draft				J-12

გადახურვის ფილის ქვედა შრის არმირება ▼3.50

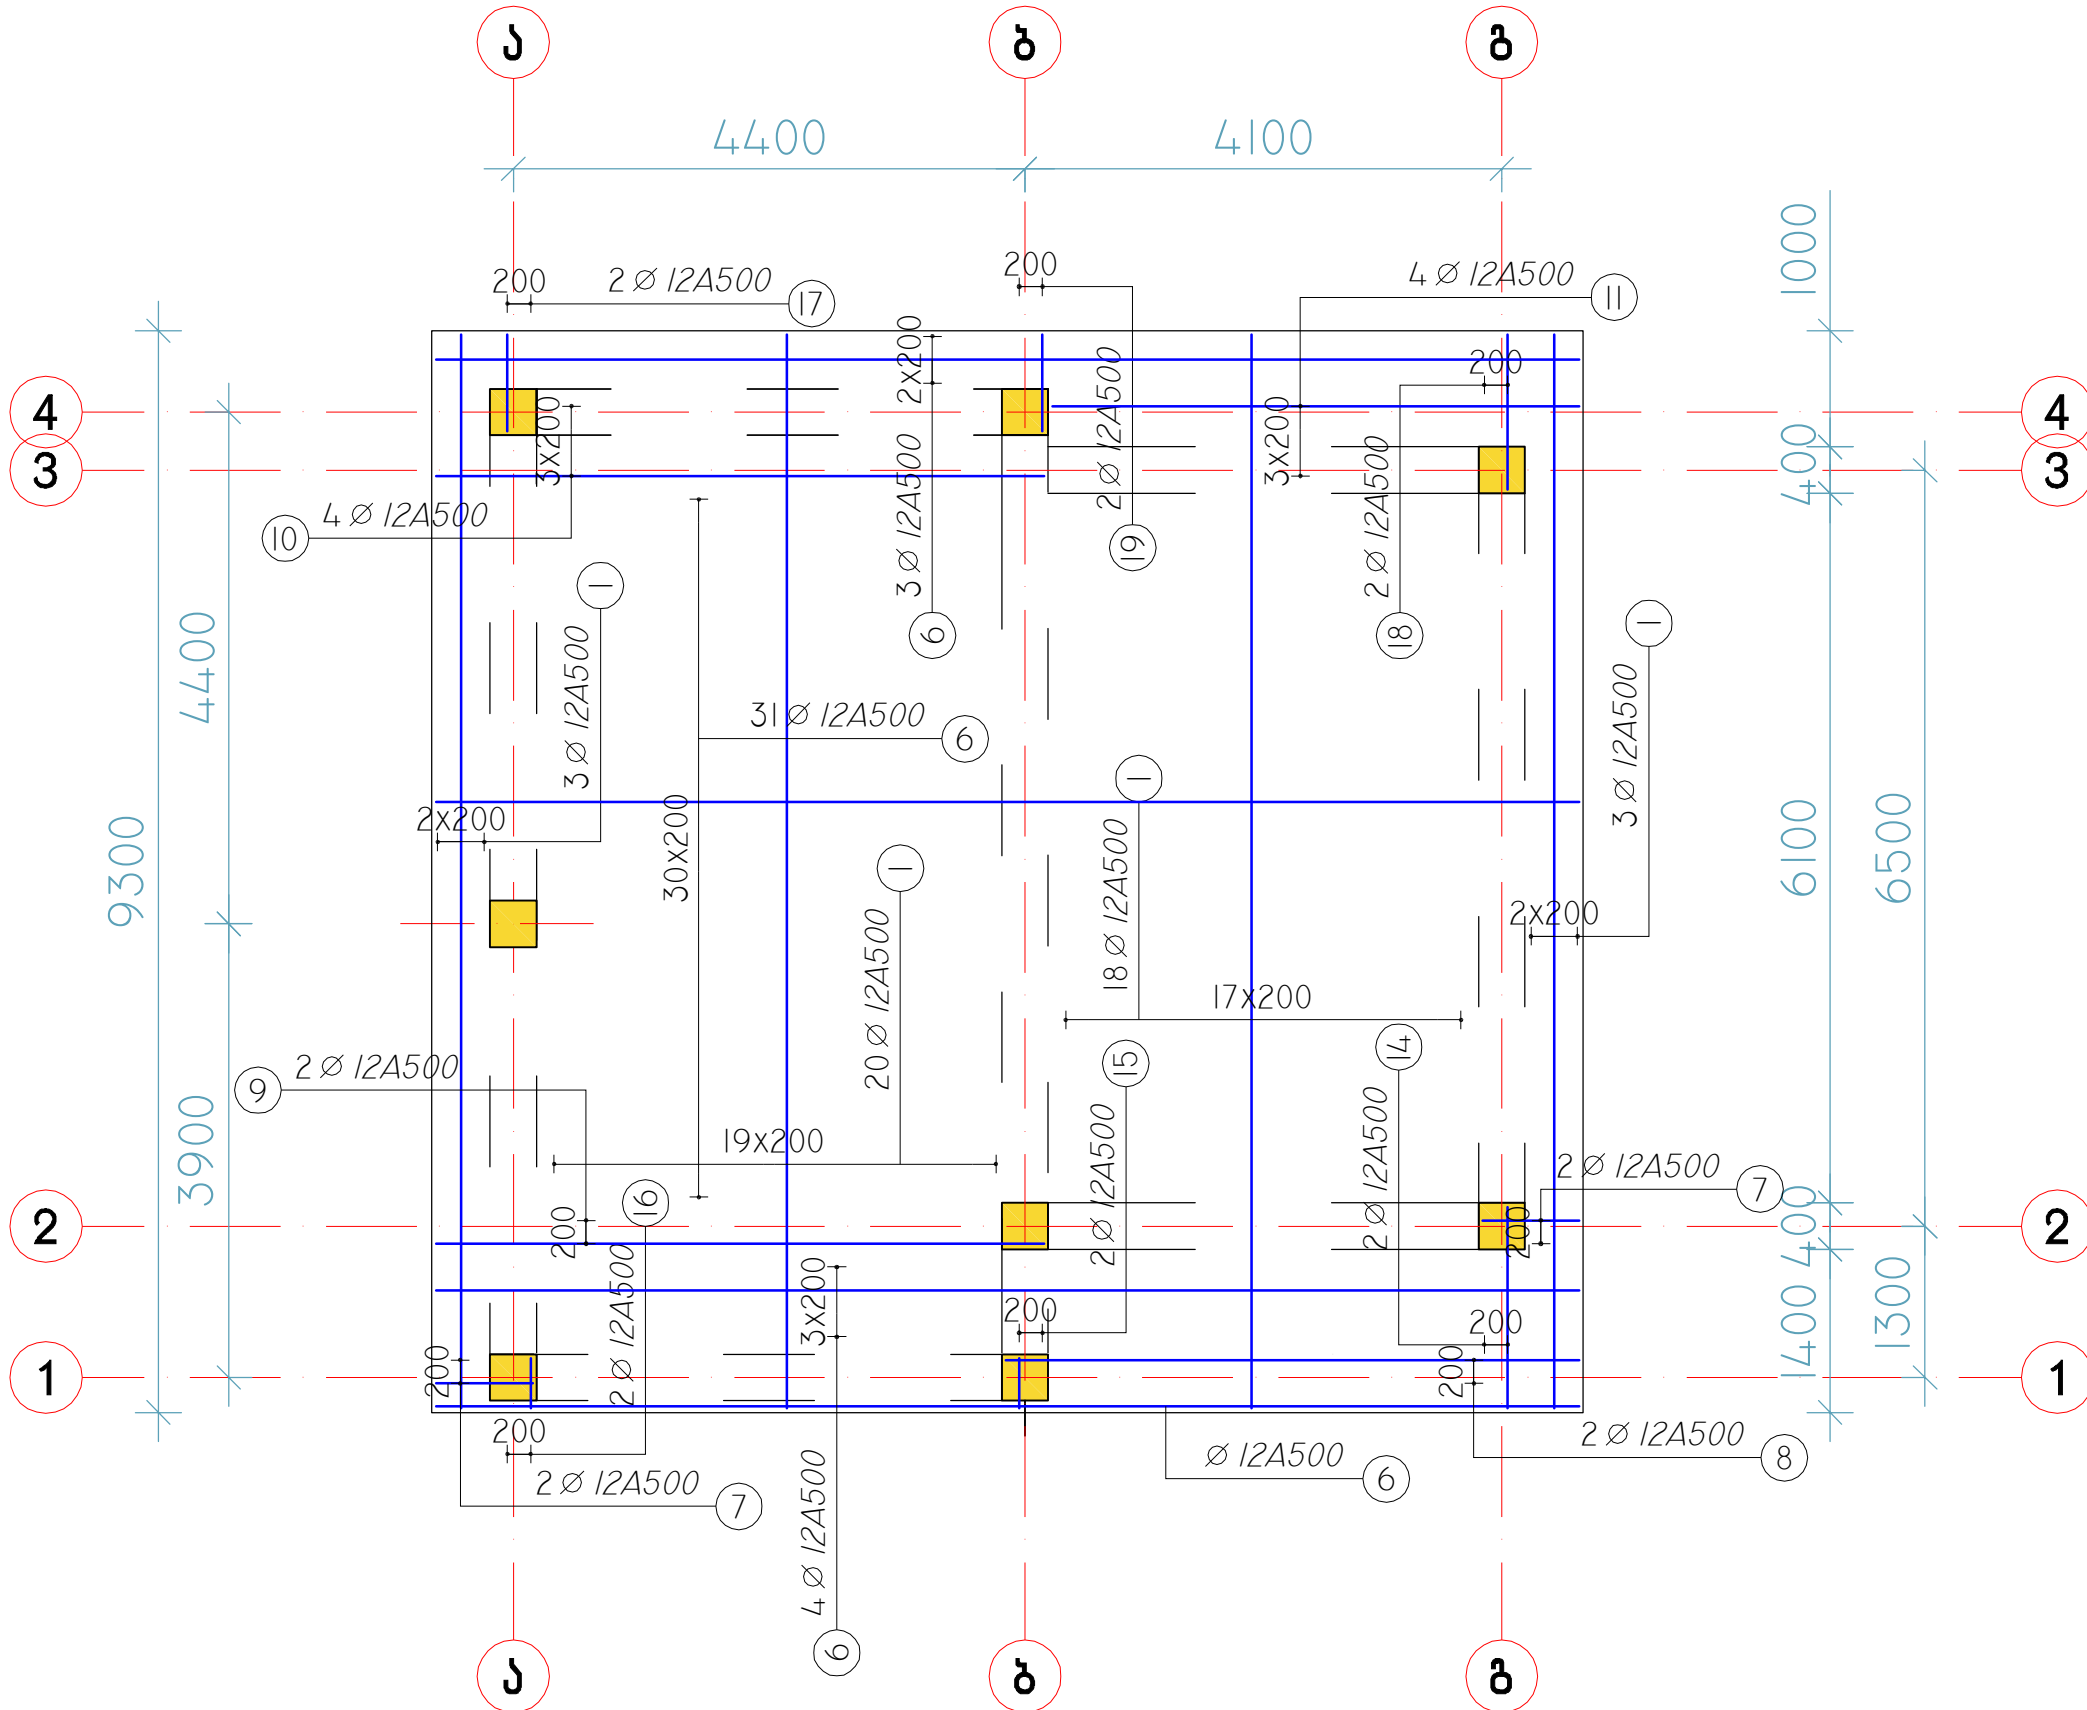

შპს-პროექტი PRINCIPAL	სსიპ საგანმებო სიტუაციების კორდინაციის და ბალუღბაშვილი ლახარკონი სეზონ		
პროექტი PROJECT	სსიპ საგანმებო სიტუაციების კორდინაციის და ბალუღბაშვილი ლახარკონი სეზონის სასწრაფო სადამკვეთო ლახარკონი რეკონსტრუქციის სამუშაოს ტექნიკური შენობა შენობის სადამკვეთო გეგმისთვის		
მიმსახურება ADDRESS	ტექნიკური პროექტი		
თანამდებობა Position	სახელი, გვარი Name, Surname	ხელმოწერა Signature	
დირექტორი	ი. ბარნაბიშვილი I. Barnabishvili		
დირექტორი	ნ. ალექსიძე N. Alexiadis		
პრ. მეთ. არქიტექტორი Chief Architect	მ. იონიძე M. Ionidze		
კონსტრუქტორი Constructor	დ. ტყეშელაშვილი D. Tsanava		



შპს "აპექს სტუდიო 1"


საკაბელო, თბილისი 0194, ქ. ბათი, შავაჩაძის №1

ტელ: (+995 97) 77 55 70

E-mail: apexstudio.ge@gmail.com

კონსტრუქციული ნახატი			
შეს. SCALE		თარიღი DATE OF ISSUE	21.07.2017
ნახატი DRWG.		კონსტრუქცია	REVISIONS
	N	კომენტ. REV.	თარიღი DAT
	1		
	2		
	3		
სტადია STAGE	ინდექსი INDEX	ფურც. PAGES	ფურც. PAGES
შეს. პროექტი			J-13

გადახურვის ფილის ზედა შრის არმირება ▼3.50

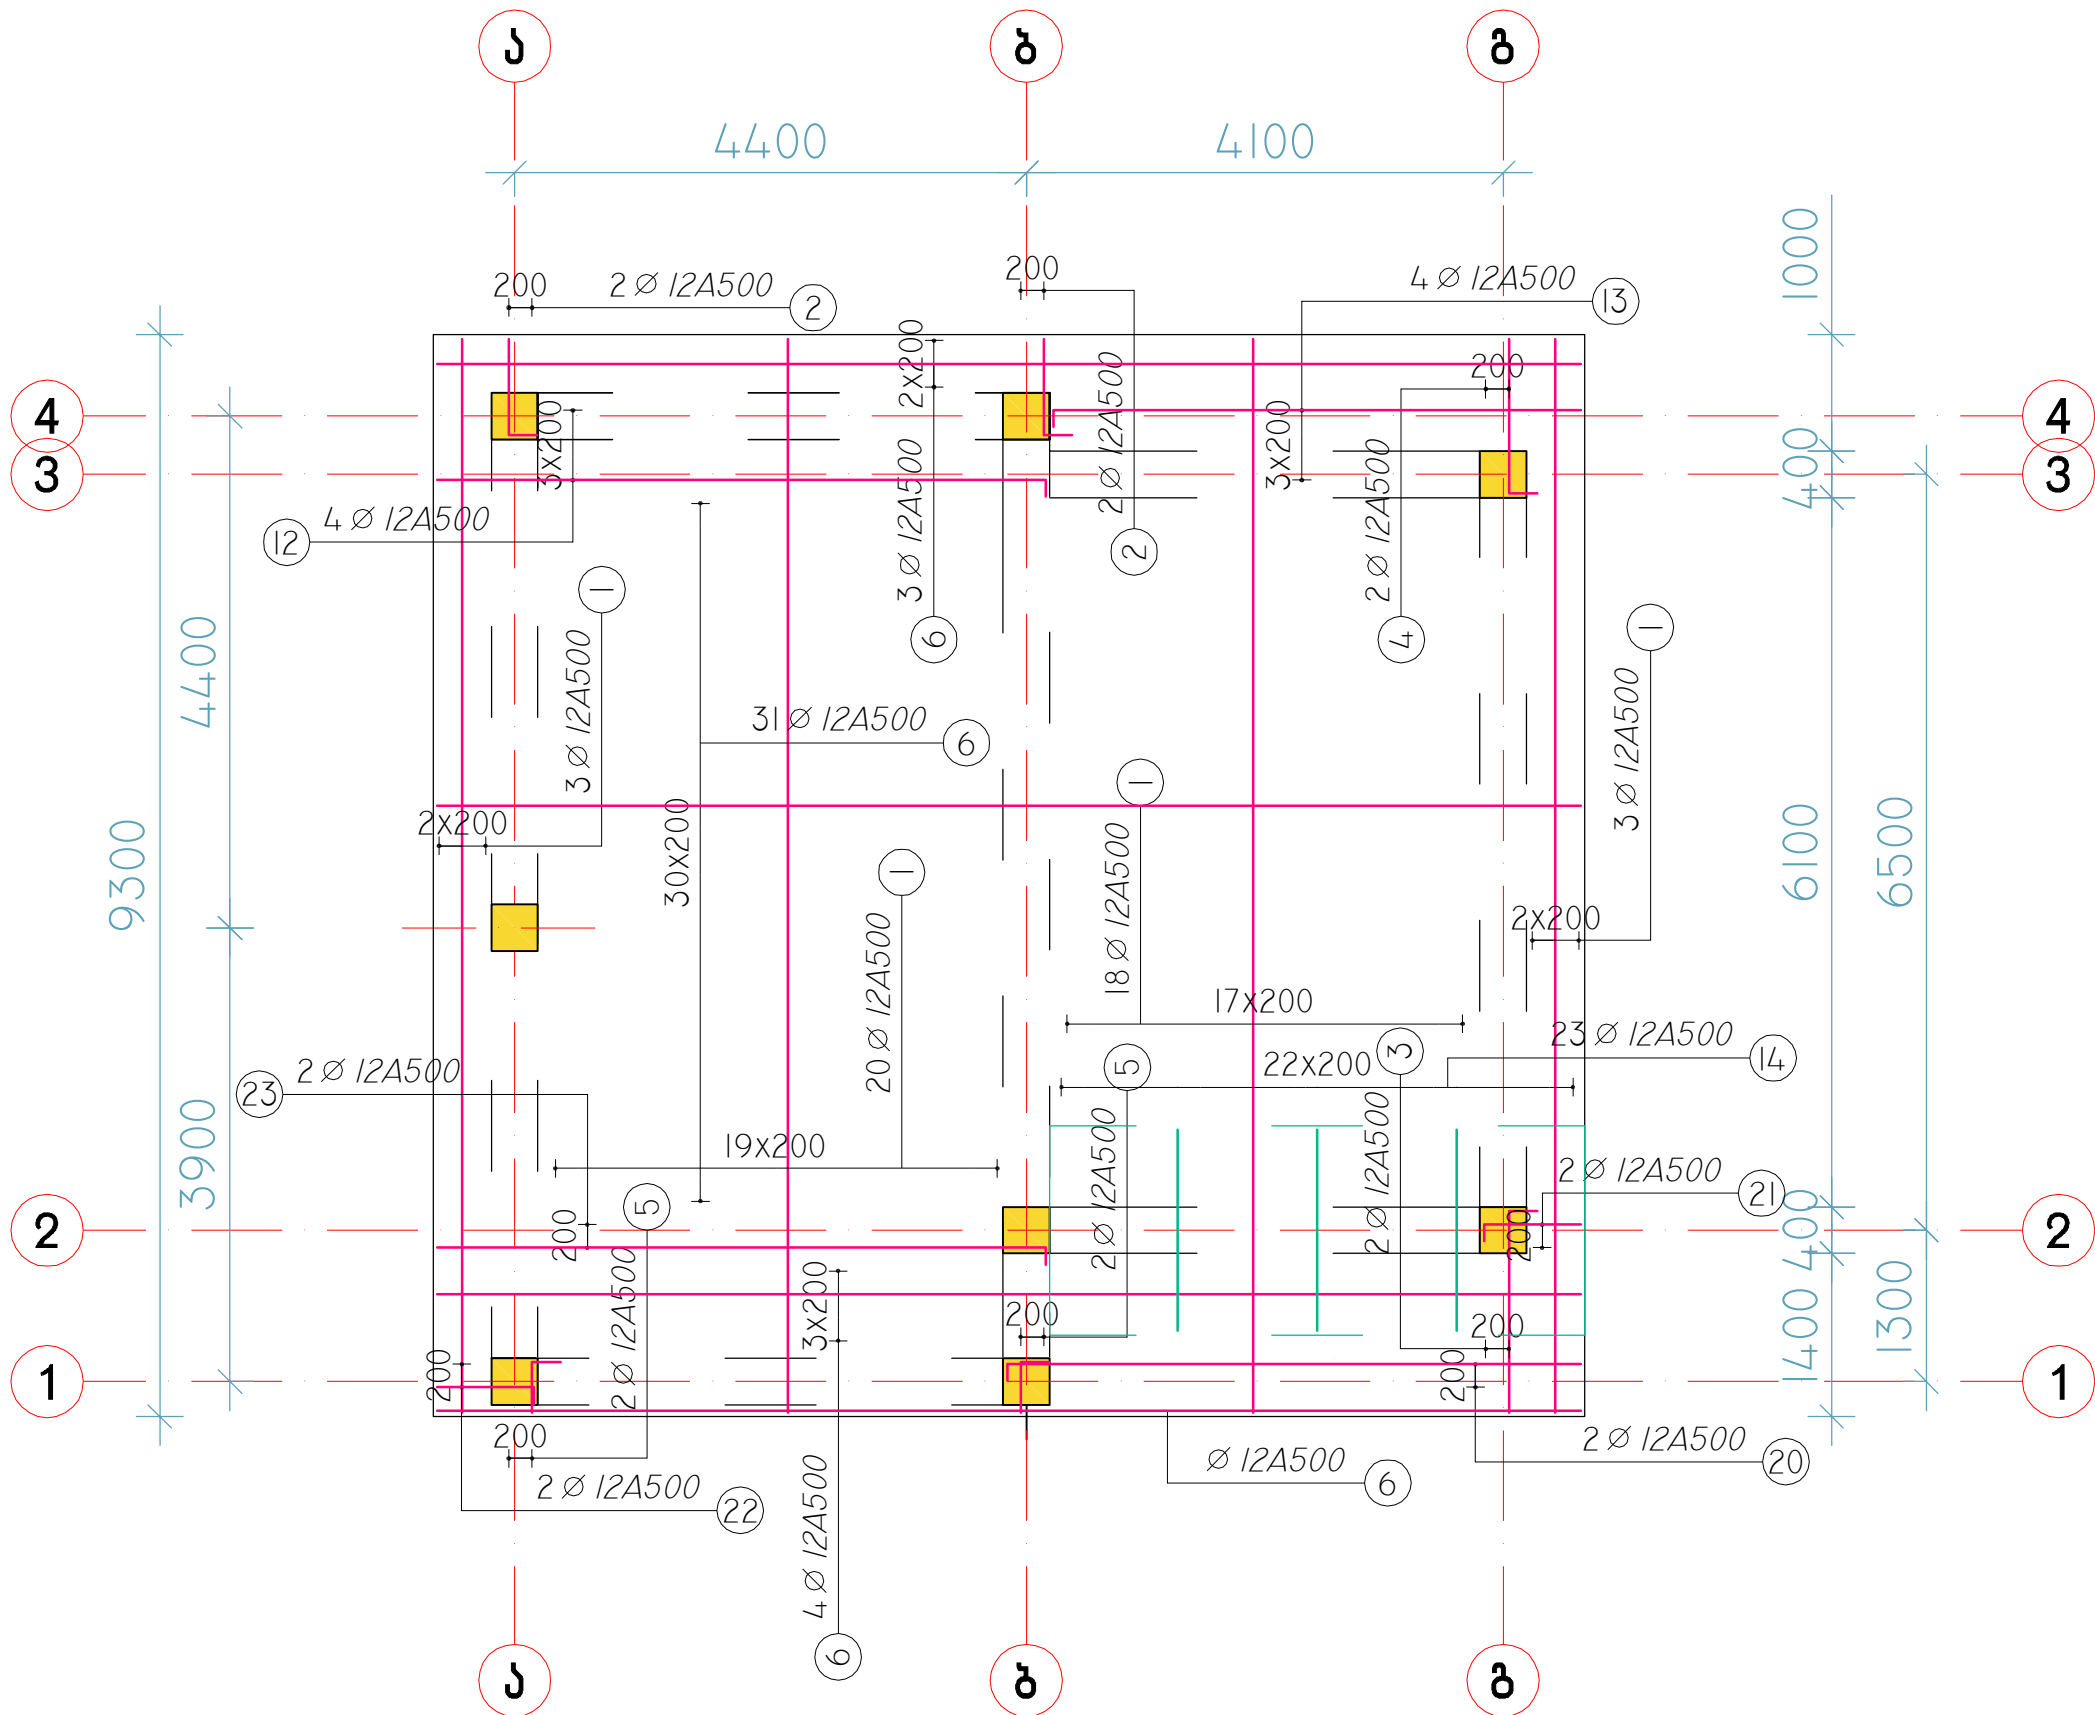


ღამევამთი PRINCIPAL		სსიპ საზამთრო სიტუაციის კორექციის და გადუღებელი ღამეების მანდრის პროექტი	
პროექტი PROJECT		სსიპ საზამთრო სიტუაციის კორექციის და გადუღებელი ღამეების მანდრის სასწრაფო სამშენებლო ღამეების რეკონსტრუქციის პროექტი	
მისამართი ADDRESS		პროექტი	
მანდრის Position		სახელი, გვარი Name, Surname	ხელმოწერა Signature
მანდრის		ნ. ბარბაქაძე I. Barnabishvili	
მანდრის		ნ.ალექსიძე N.Alexiadi	
პრ.მთ.პროექტორი Chief Architect		მ.იონიძე M.Ionidze	
პროექტორი Constructor		დ. ცანავა D. Tsanava	
			
გვ. "პროექტი 1"			
სამშენებლო, მშენებელი 0194, ქ. თბილისი მუნიციპალიტეტი №1			
ტელ: (+995 97) 77 55 70			
E-mail: apexstudio.ge@gmail.com			
პროექტის სახელი			
მასშ SCALE		თარიღი DATE OF ISSUE	21.07.2017
ნახაზი DRAWG.	პროექტის რევიზია		REVISION
	№	კომენტ. REV.	თარიღი DA1
	1		
	2		
	3		
სტადია STAGE	ინდექსი INDEX	ფურც. PAGES	
მუშა პროექტი Working Draft			J-14


0100000110 000011000010 0100 00 1 0.10 0




არმატურის ამოკრეფა	A 500	სულ კბ
	$\varnothing 10$	
ერთეულის წონა (კგ/მ)	0.62	
საერთო სიგრძე (მ)	210.41	
საერთო წონა (კგ)	129.82	129.82

გეგმონის კლასი სიმტკიცის მიხედვით B25 V=2.5 მ3

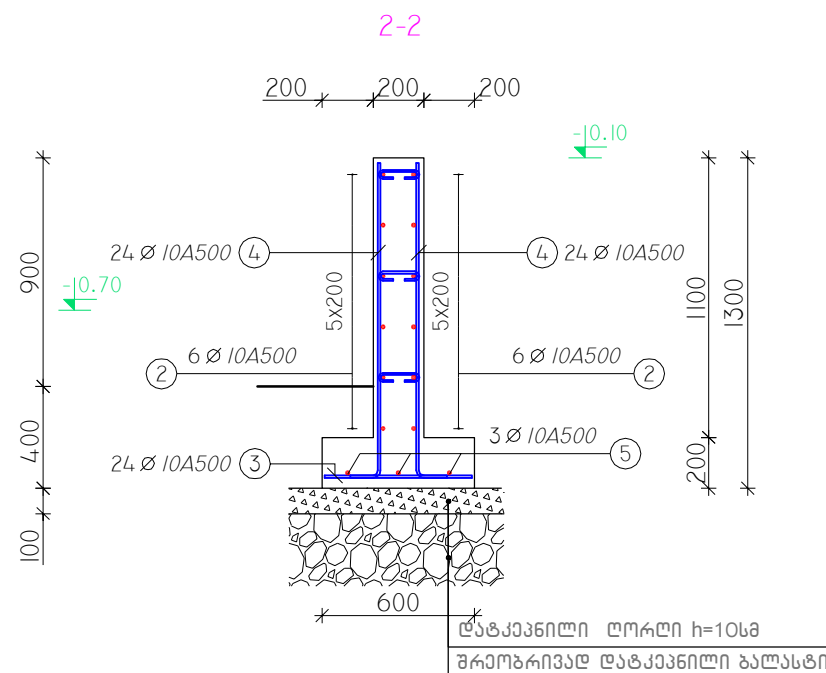

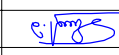
დამკვეთი PRINCIPAL		სსიპ საგანგებო სიტუაციების კორდინაციის და გადუღებელი ღახმარების ცენტრი	
პროექტი PROJECT		სსიპ საგანგებო სიტუაციების კორდინაციის და გადუღებელი ღახმარების ანტარიხის სასწრაფო საშუალებების დახმარების რეკონსტრუქციის სამუშაოების ტექნიკური შენობა შენობის საშუალებების რეკონსტრუქციის	
მისამართი ADDRESS		ტექნიკური კომპლექსი	
თანამდებობა Position	სახელი, გვარი Name, Surname	ხელმოწერა Signature	
დირექტორი	ი. ბარნაბიშვილი I. Barnabishvili		
დირექტორი	ნ.ალექსიადისი N. Alexiadis		
პრ. მთ. პროექტორი Chief Architect	მ. იონიძისი M. Ionidisi		
კონსტრუქტორი Constructor	დ. ტანავა D. Tsanova		
			
მის. "აპექს სტუდიო 1" საკანოვო, თბილისი 0194, ქ.საბურთალოს რაიონი ტელ.: (+995 97) 77 55 70 E-mail: apexstudio.ge@gmail.com			
კონსტრუქციის ნახატი			
მასშ. SCALE	თარიღი DATE OF ISSUE	21.07.2017	
ნახატი DRWG.	კონსტრუქტორი		REVISION:
	№	კონსტ. REV.	თარიღი DAT
	1		
	2		
	3		
სტადია STAGE	ინდექსი INDEX	ფურც.	PAGES
მუშა პროექტი Working Draw			1-16

მაონერლატების და დბარების განლაგების სქემატური გეგმა

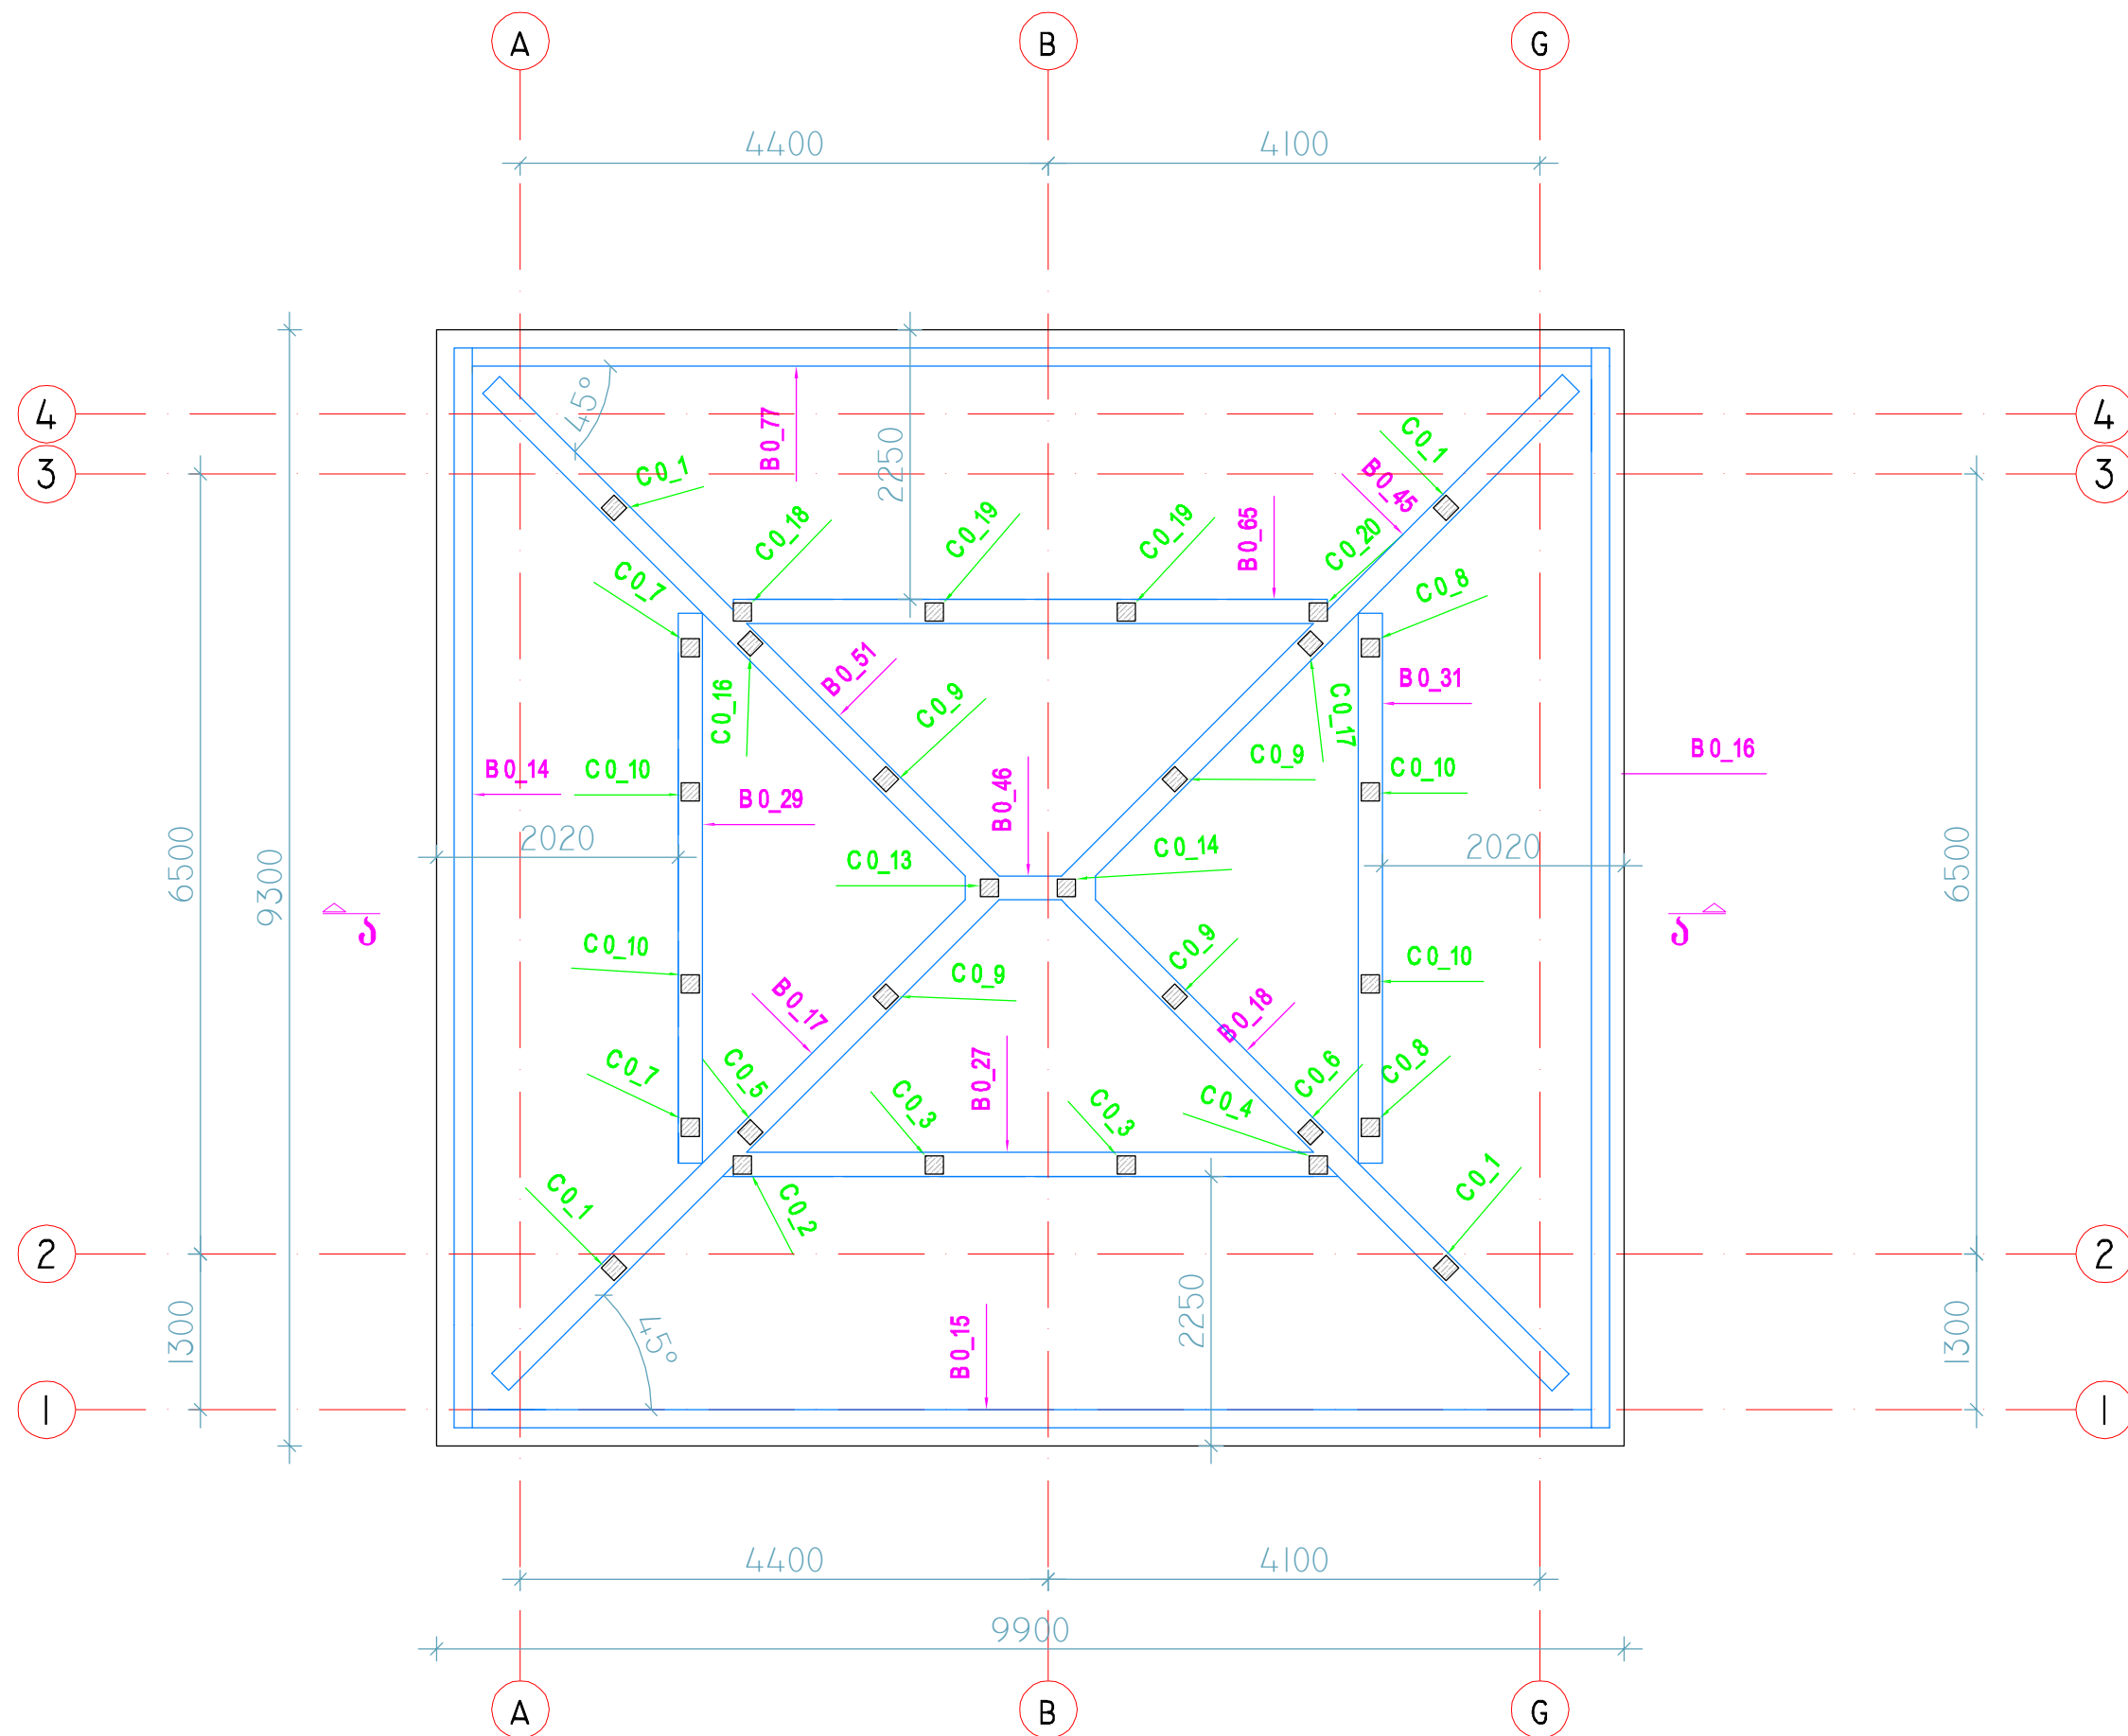

ლაშქარეული PRINCIPAL		სსიპ საბაგნავო სიტუაციების კორექტირება და გადართვებითი დანახარების გაცხადება	
პროექტის PROJECT		სსიპ საბაგნავო სიტუაციების კორექტირების და გადართვითი დანახარების შეფასების სასწრაფო სამუშაოსათვის დანახარების რაოდენობის სასაზღვრო ტენდერის შედეგად მიღებული სამუშაოსათვის ბიძგიშესრულება	
მისამართი ADDRESS		ტენდერი პრემია	
თანამდებობა Position	სახელი, გვარი Name, Surname	ხელმოწერა Signature	
დირექტორი	ნ. ბარნაშვილი I. Barnashvili		
დირექტორი	ნალექსიძის N.Alexiadis		
პრ. მთ. პროექტირებადი Chief Architect	მიონიდის M.Ionidis		
კონსტრუქტორი Constructor	დ. ტანავა D. Tsanova		
გვ. "გვერდი 1"			
საკაპიტალიზაციო მოცულობის 0194, ქ. თბილისი, შ.პ.ს. ტელ.: +995 77 77 55 70 E-mail: apexstudio.ge@gmail.com			
კონსტრუქციური ნახატი			
მასშ. SCALE		თარიღი DATE OF ISSUE	21.07.2017
ნახატი DRWG.	კომპლექსი REVISIONS		
	N	კომპლექსი. REV.	თარიღი DAT
	1		
	2		
3			
სტადია STAGE	ინდექსი INDEX	ფურც. PAGES	
მუშა პროექტი Working Draft		J-17	

სის კოჭების განლაგების სქემატური გეგმა

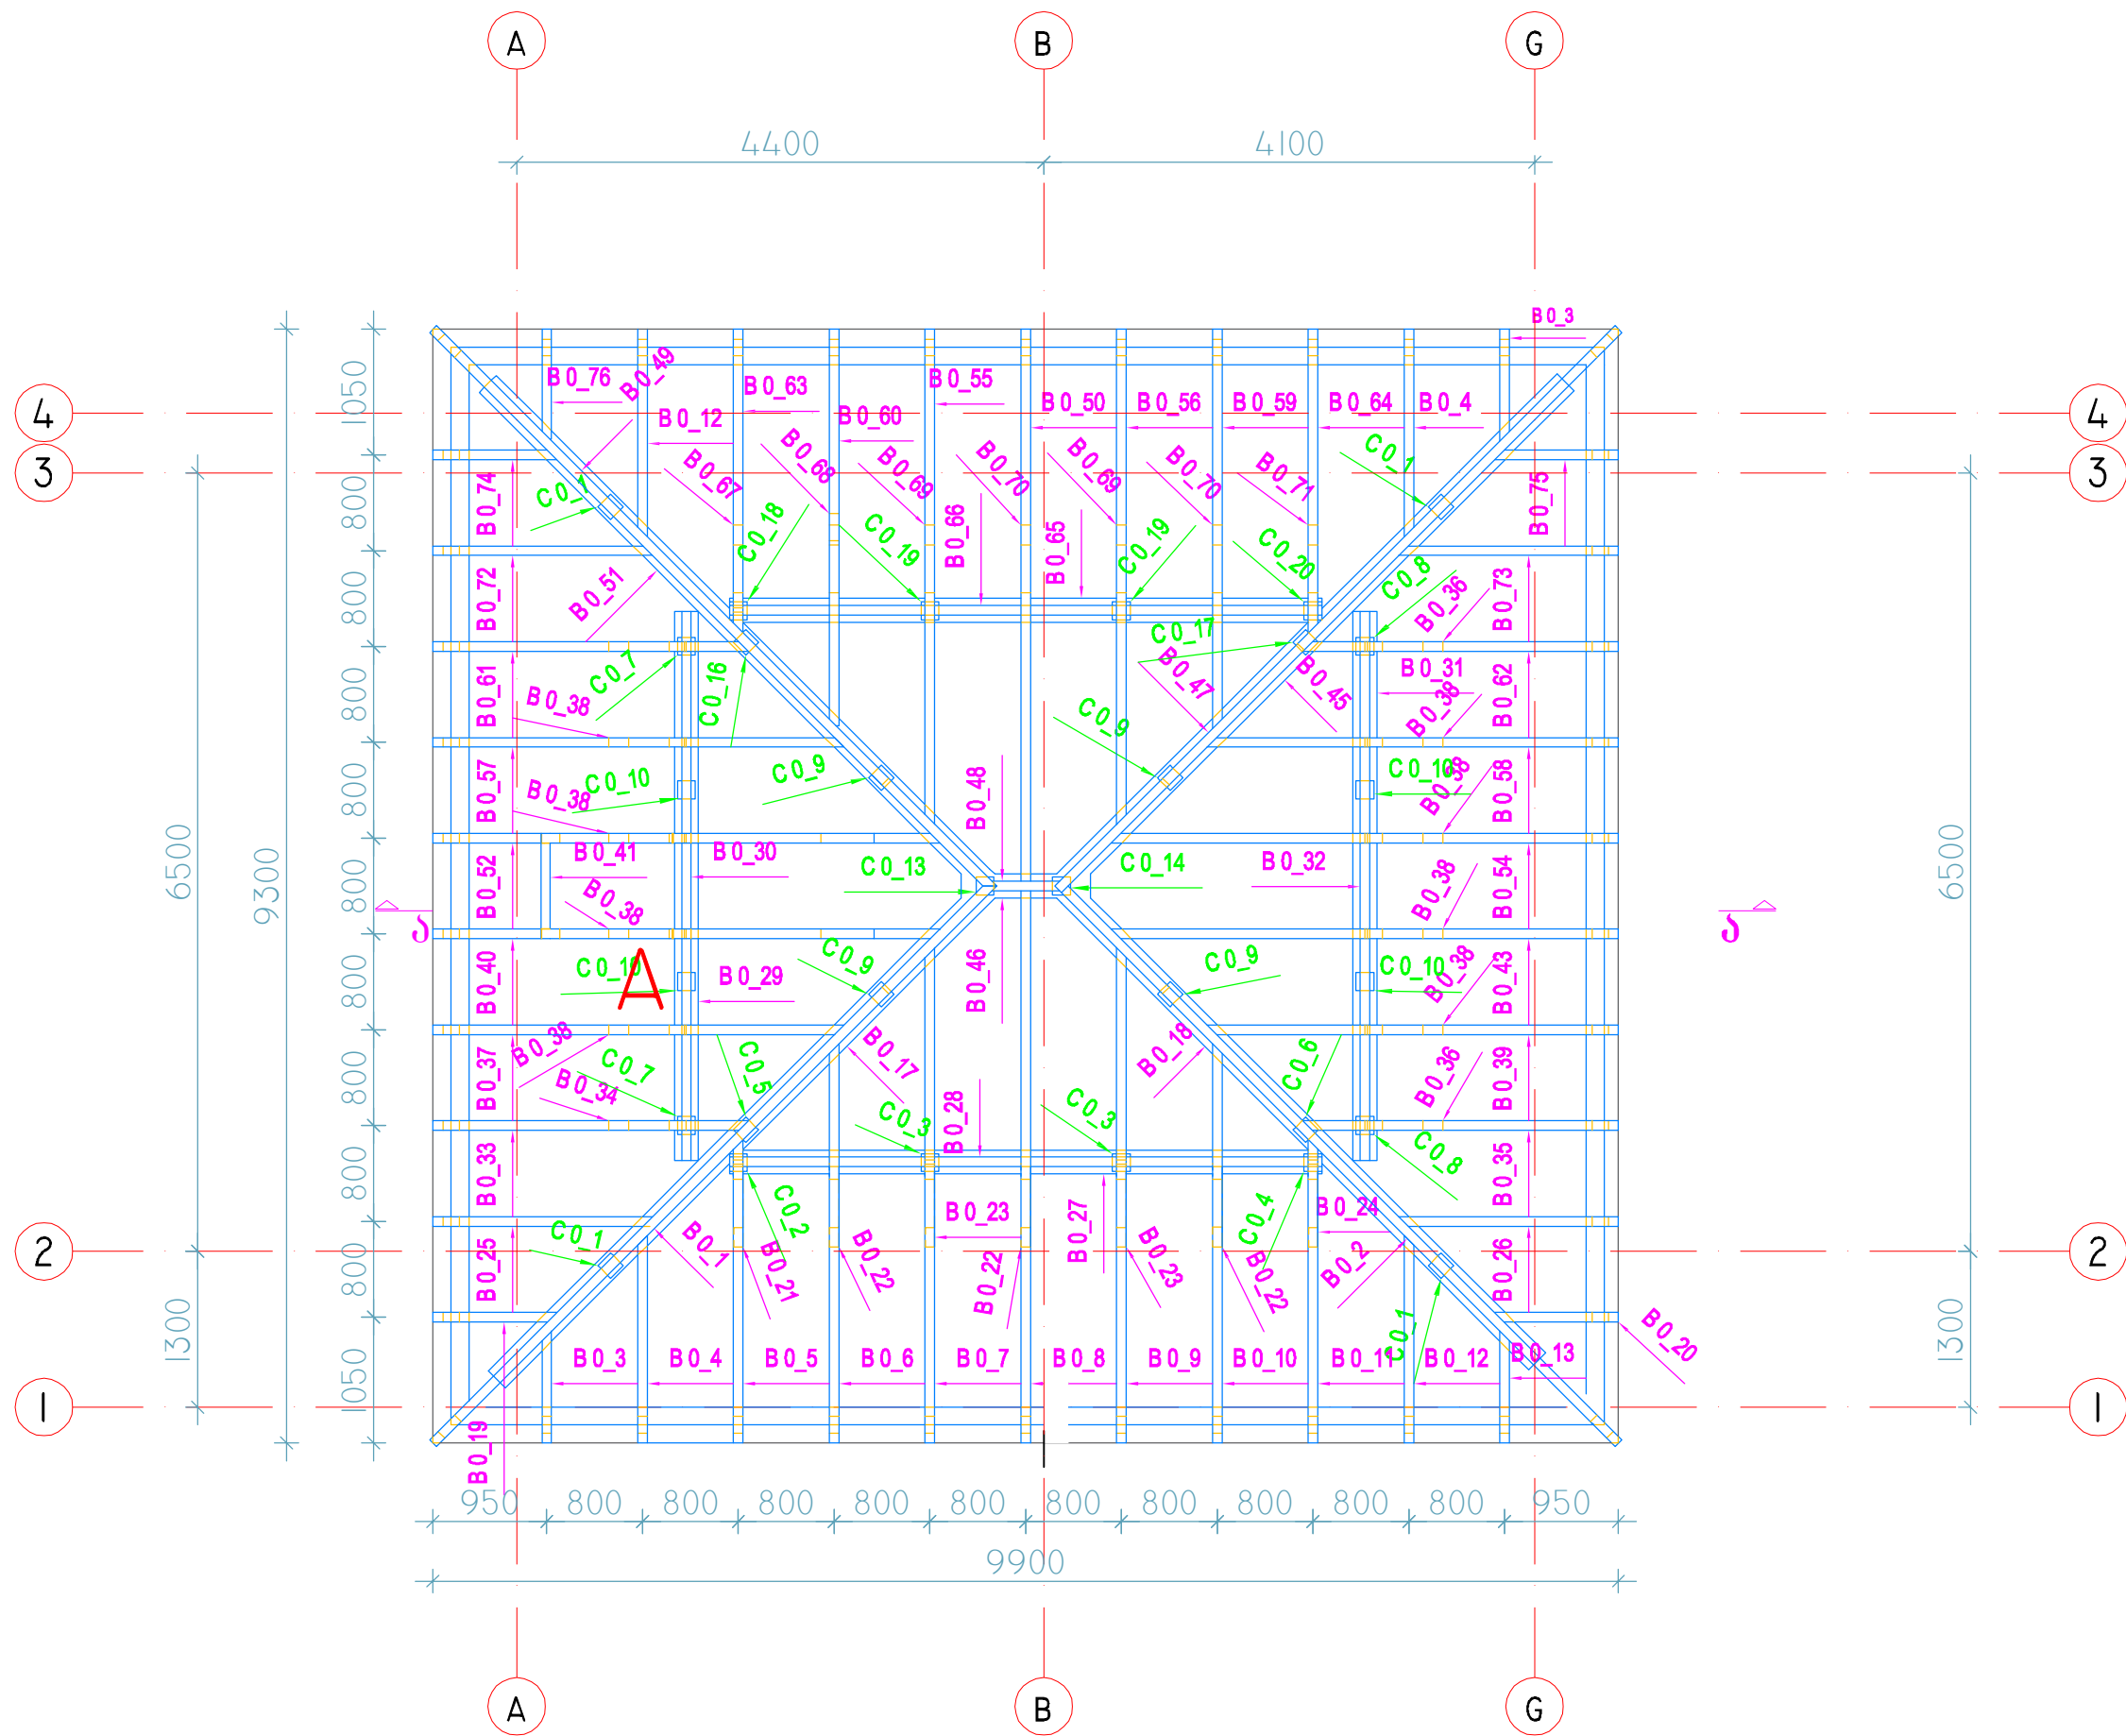

დამკვეთი
PRINCIPAL
სსიპ საგანგებო სიტუაციების კოორდინაციის
და ბაღუდუბელი დახმარების ცენტრი

პროექტი
PROJECT
სსიპ საგანგებო სიტუაციების კოორდინაციის და
ბაღუდუბელი დახმარების ცენტრის სასწრაფო
სამშენიშნო დახმარების რაიონული სასახლის
ტიპური შენობა შეიქმნა სამშენიშნო ბრძანებით


მისამართი
ADDRESS
ტიპური პროექტი

თანამდებობა Position	სახელი, გვარი Name, Surname	ხელმოწერა Signature
დირექტორი	ი. ბარნაბიშვილი I. Barnabishvili	
დირექტორი	ნ. ალექსიადისი N. Alexiadisi	
პრ. მთ. არქიტექტორი Chief Architect	მ. იონიძისი M. Ionidisi	
კონსტრუქტორი Constructor	დ. ტანავა D. Tsanova	




შპს. "აპექს სტუდიო 1"
საპროექტო, მშენებლო და ინჟინერული მომსახურება
მისამართი: თბილისი 0194, ქ.ს. ბათის შესახვევი №1
ტელ: (+995 97) 77 55 70
E-mail: apexstudio.ge@gmail.com




კონსტრუქციული ნაწილი			
მასშ. SCALE		თარიღი DATE OF ISSUE	21.07.2017
ნახაზი DRWG.	კონსტრუქტორება		REVISION:
	№	კონსტრუქტ. REV.	თარიღი DATE
	1		
	2		
სტადია STAGE	ინდექსი INDEX	ფურც. PAGES	
	შუამდგომლობა Working Draft		კ-18

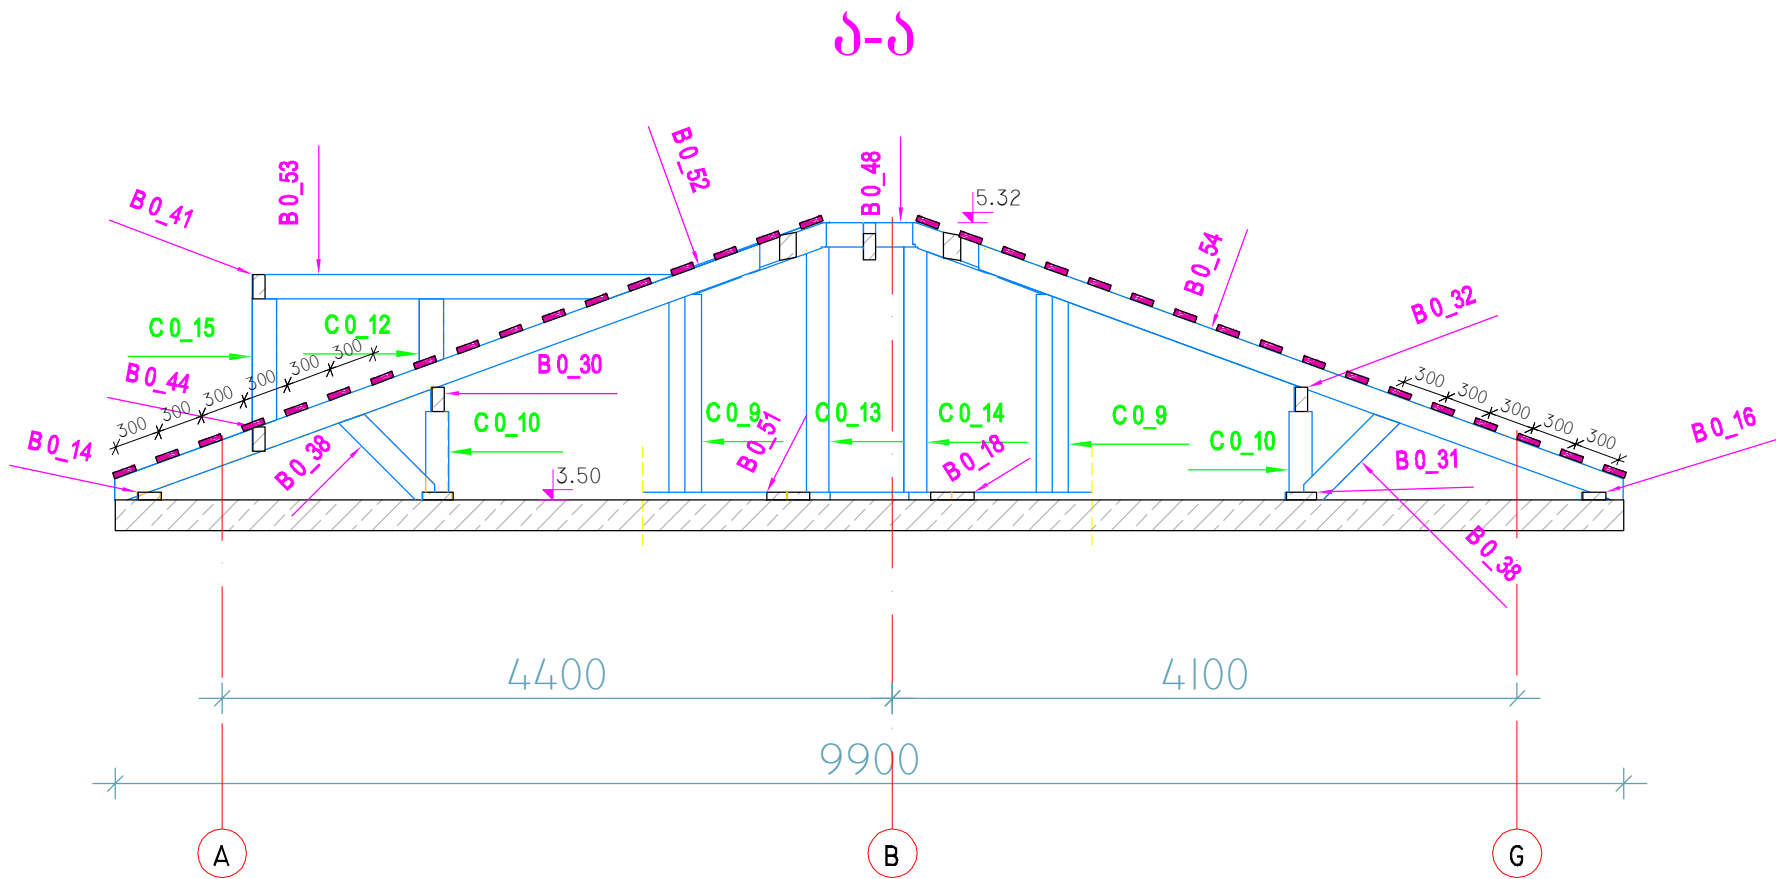

გაოერლატის დამაგრების კვანძი
a. 1:20

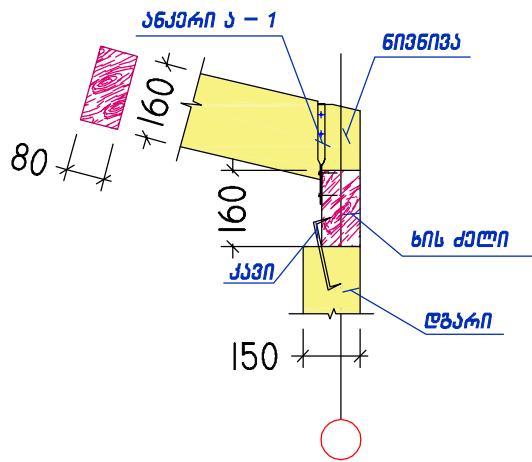

დბარის დამაგრების
კვანძი
a. 1:20

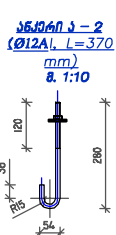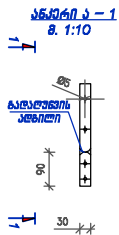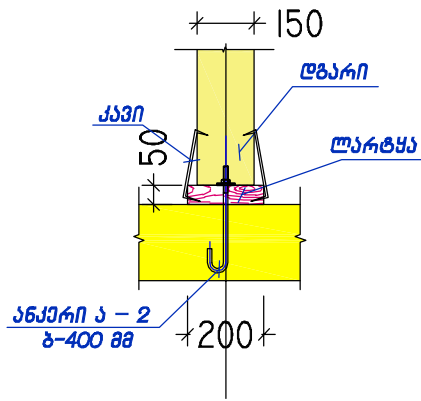

დამკვეთი
PRINCIPAL
სსიპ საგანმანათლებლო სისტემების განვითარების
და განვითარების დამსახურების განყოფილება

პროექტი
PROJECT
სსიპ საგანმანათლებლო სისტემების განვითარების
და განვითარების დამსახურების განყოფილება
საგანმანათლებლო დამსახურების რაიონული სასახლის
ტიპური შენობა შეიქმნა საგანმანათლებლო განვითარებისთვის


მისამართი
ADDRESS
ტიპური პროექტი

თანამდებობა Position	სახელი, გვარი Name, Surname	ხელმოწერა Signature
დირექტორი	ი. ბარნაბიშვილი I. Barnabishvili	
დირექტორი	ნ. ალექსიადისი N. Alexiadisi	
პრ. მთ. არქიტექტორი Chief Architect	მ. იონიძისი M. Ionidisi	
კონსტრუქტორი Constructor	დ. ტანავა D. Tsanova	



შპს. "აპექს სტუდო 1"
საპროექტო, მშენებლო, კონსტრუქციული, კომპიუტერული
მუშაობები
ტელ: (+995 97) 77 55 70
E-mail: apexstudio.ge@gmail.com

კონსტრუქციული ნახატი				
მასშ. SCALE		თარიღი DATE OF ISSUE	21.07.2017	
ნახატი DRWG.		კონსტრუქციული ნახატი REVISION:		
	№	კონსტრუქციული ნახატი REV.	თარიღი	DAT
	1			
	2			
	3			
სტადია STAGE	ინდექსი INDEX	ფურც. PAGES		
მუშა პროექტი Working Draft			J-19	

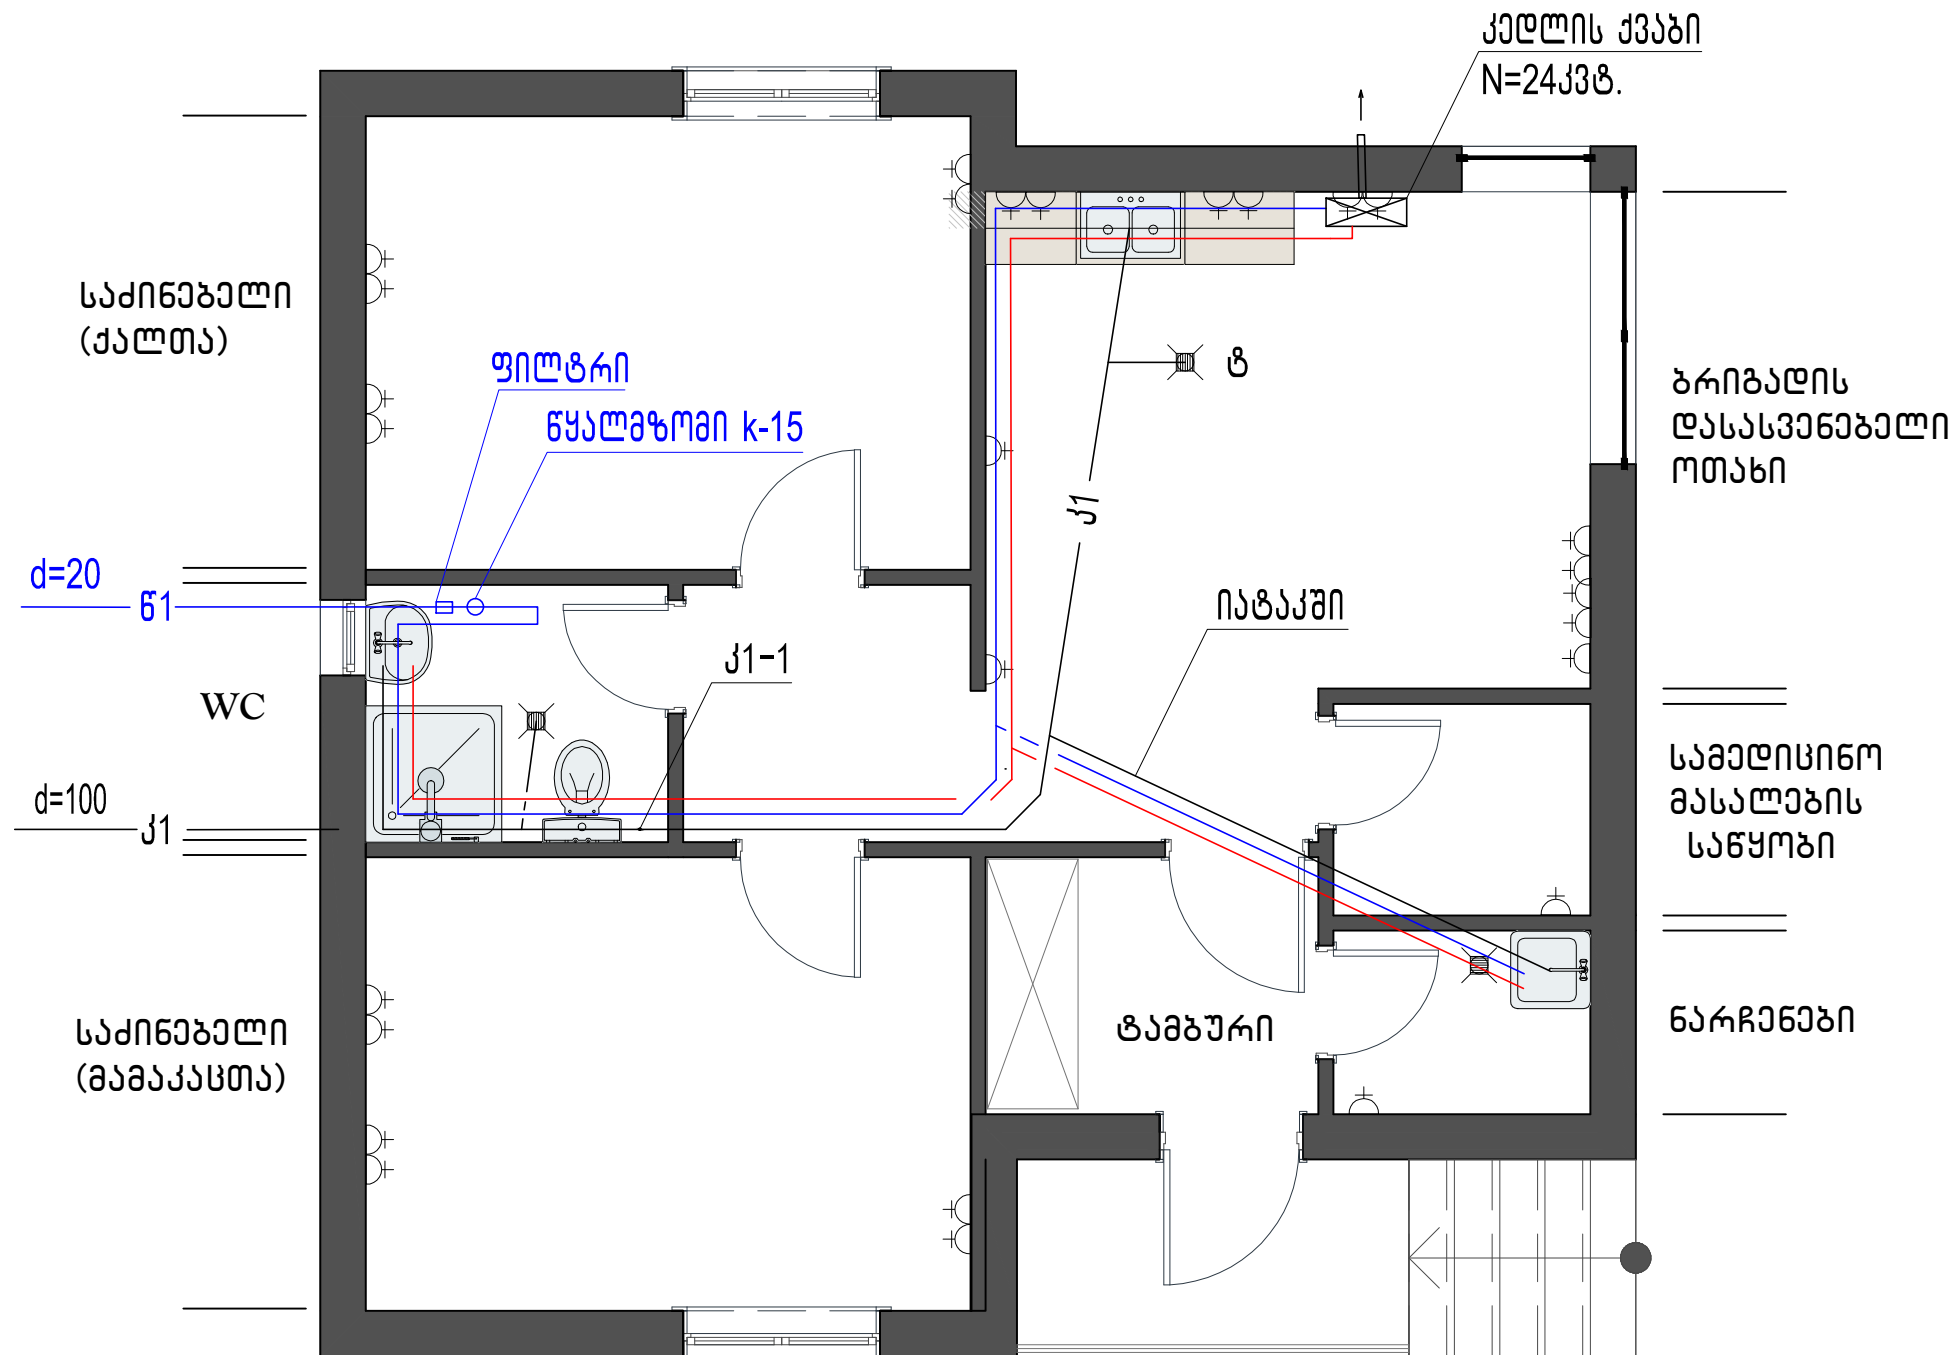[illegible]

სსიპ საგანგებო სიტუაციების კორდინაციისა და
გადაუდებელი დახმარების ცენტრის სასწრაფო
სამედისინო დახმარების რაიონული
სამსახურის ტიპური შენობა №2

გათვობა-გაბრილავის ნაწილი

APEX
Studio 1

მუშა პროექტი

შემსრულებელი:

შპს "აპექს სტუდიო 1" ს/კ 406177916

დირექტორი:

პრ. მთ. არქიტექტორი:


შეასრულა:



ი. ბარნაბიშვილი

მ. იონილიძე

რ. გაჩეჩილაძე


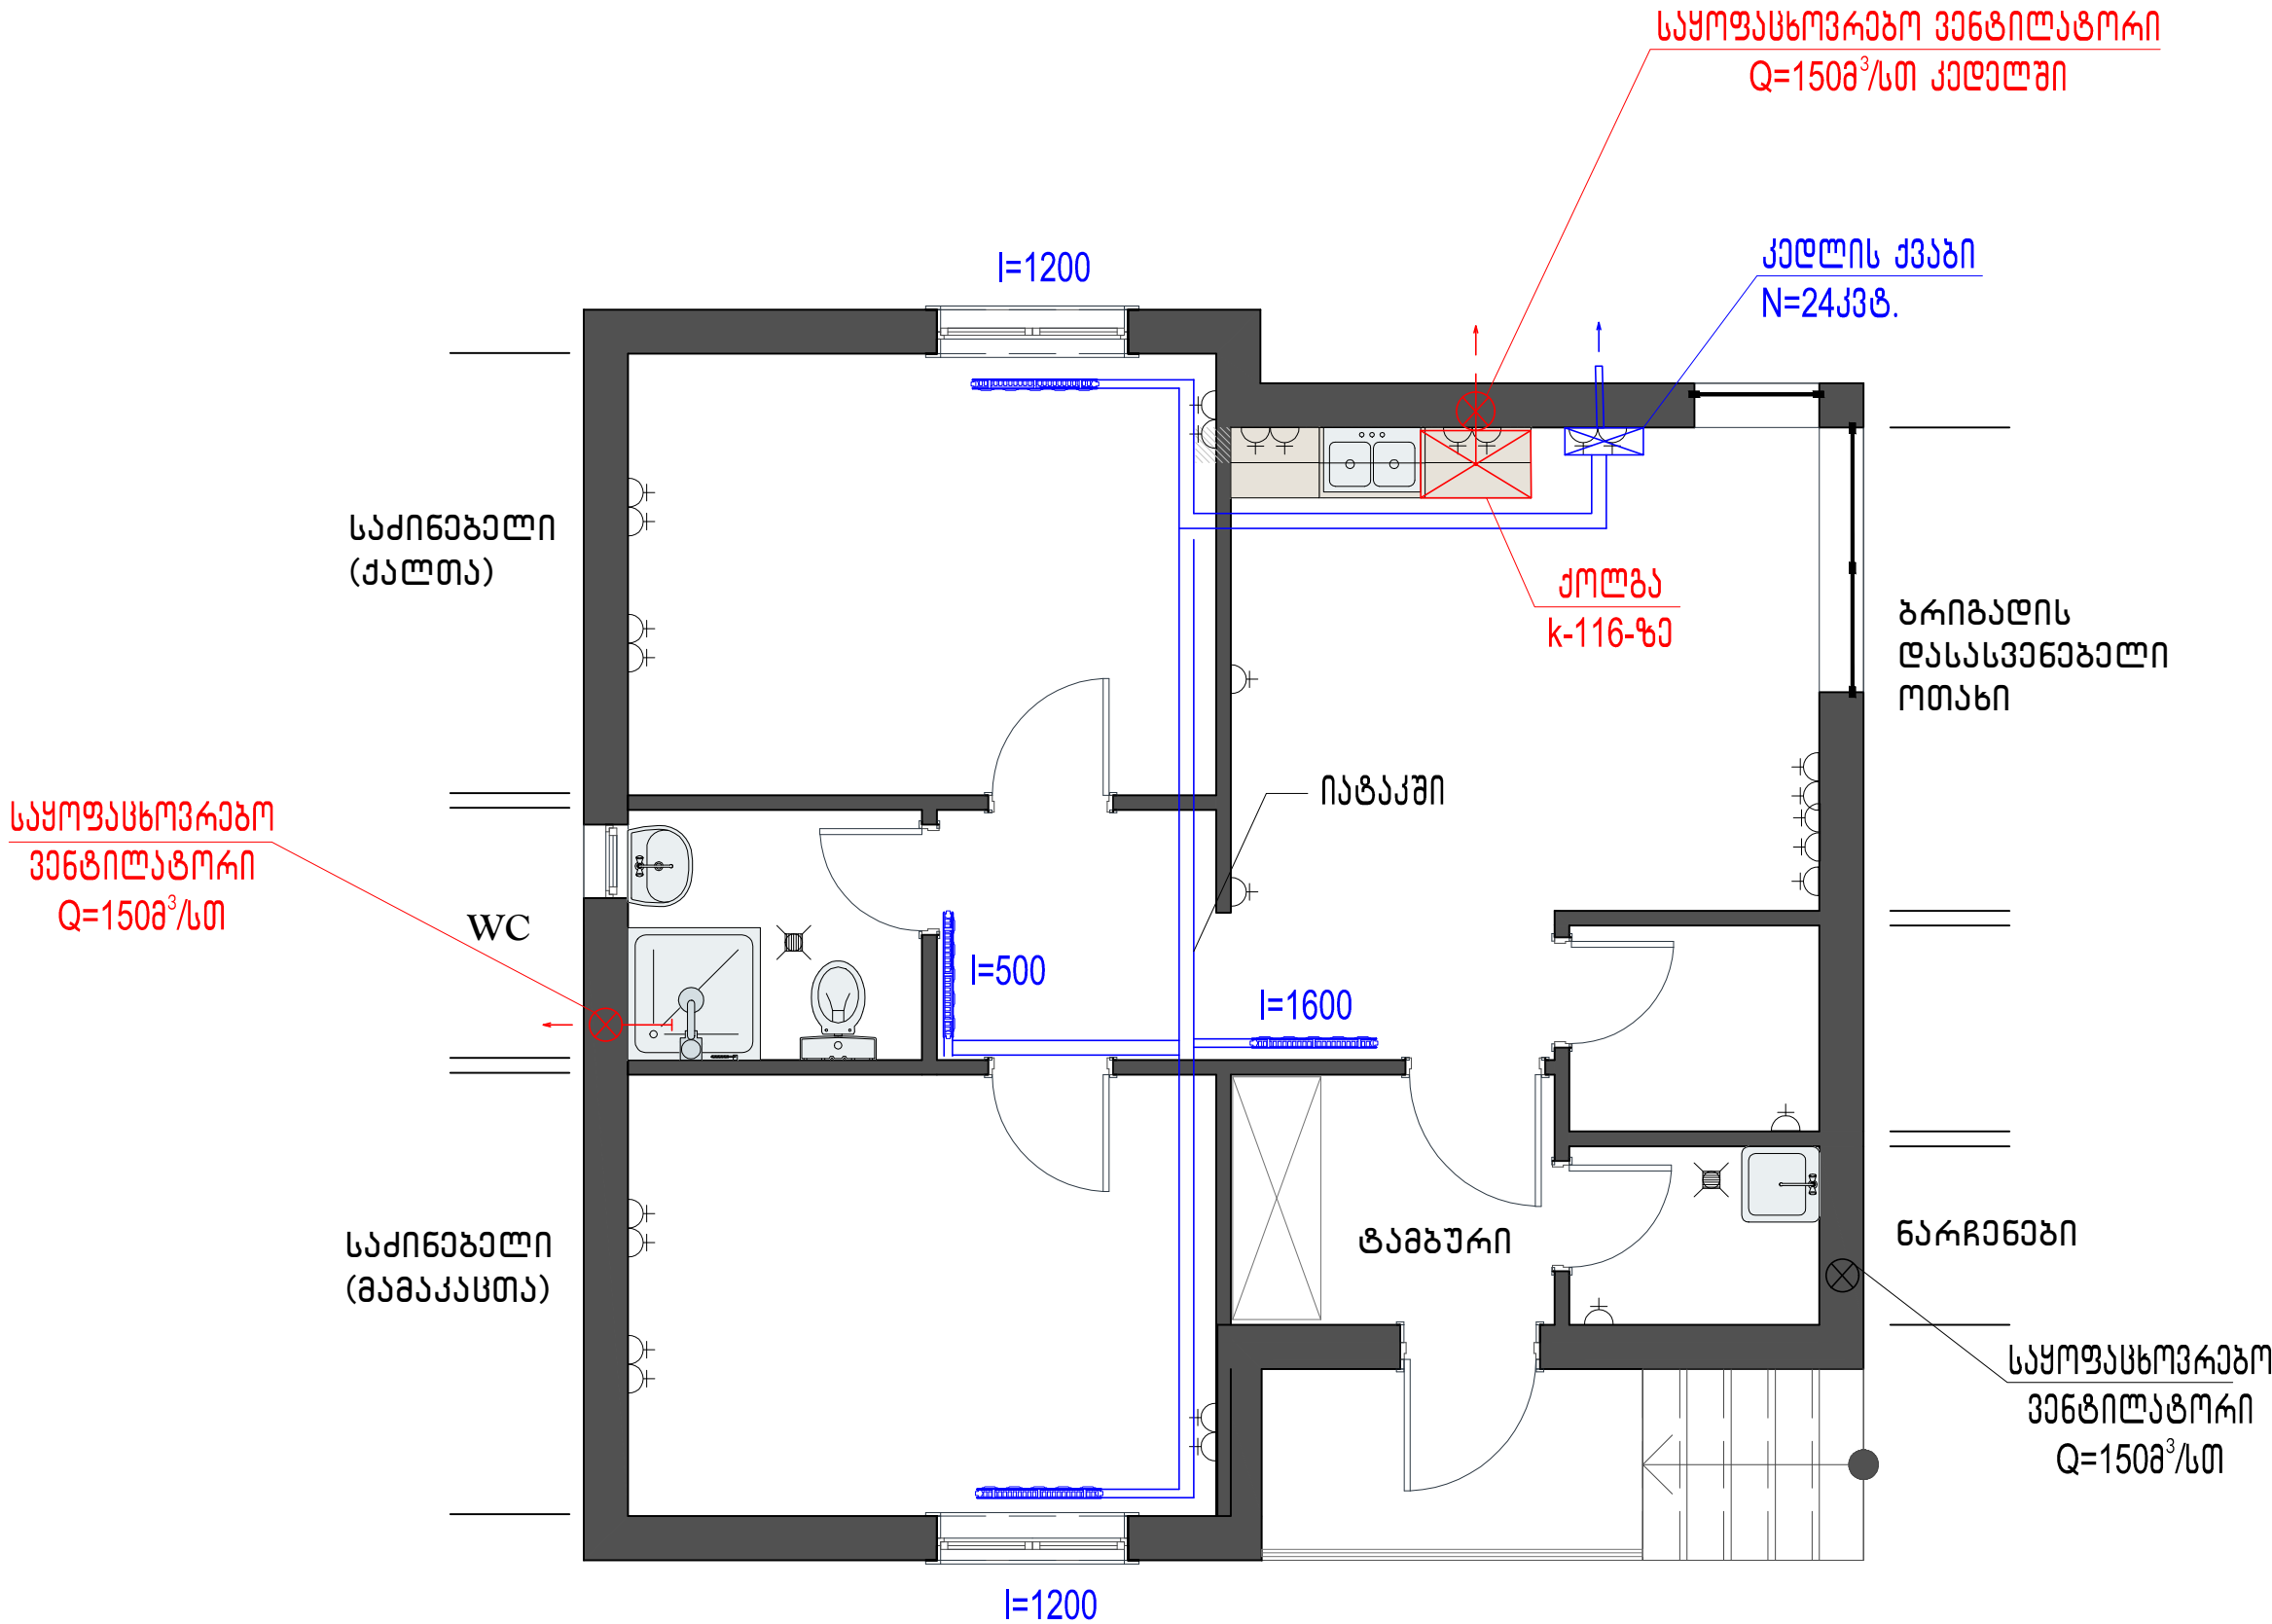


ფურცლის სახელი PAPER SIZE	დოკუმენტი № CONTRACT №	პროექტის № PROJECT №	ფაილის სახელი FILE NAME
A3	...	...	...
პირბრუნვის აღნიშვნები LEGEND			
შენიშვნები NOTES			
1. სასაზოგადოებო მოწყობის მიზნითაა შედგენილი ეს დოკუმენტი. 2. სასაზოგადოებო მოწყობის მიზნითაა შედგენილი ეს დოკუმენტი. 3. 4.			
სიტუაციური სურათი KEY PLAN			
</			

სართულის გეგმა
მასშტაბი 1-100

ფურცლის № PAPER SIZE	დოკუმენტის № CONTRACT №	პროექტის № PROJECT №	ფაილის სახელი FILE NAME
A-3	...	...	...
პროექტის აღნიშვნები			LEGEND

№	დასახელება	ზომა	განზ.	რაოდ.
	გაგრძელება			
1	კედლის SPLIT სისტემა (ზამთარი-ზაფხული)	24 000 BTU	3	1
2	დისტანციური მართვის პულტი		3	1
3	კონდიციონერის მონტაჟი გასწვება-გამართვა		სისტ.	1

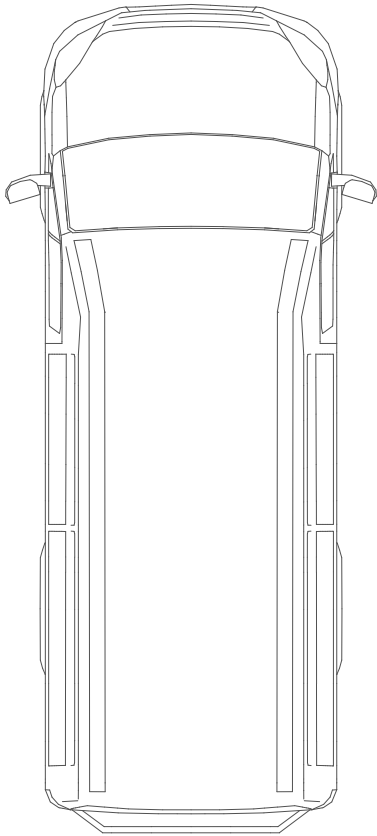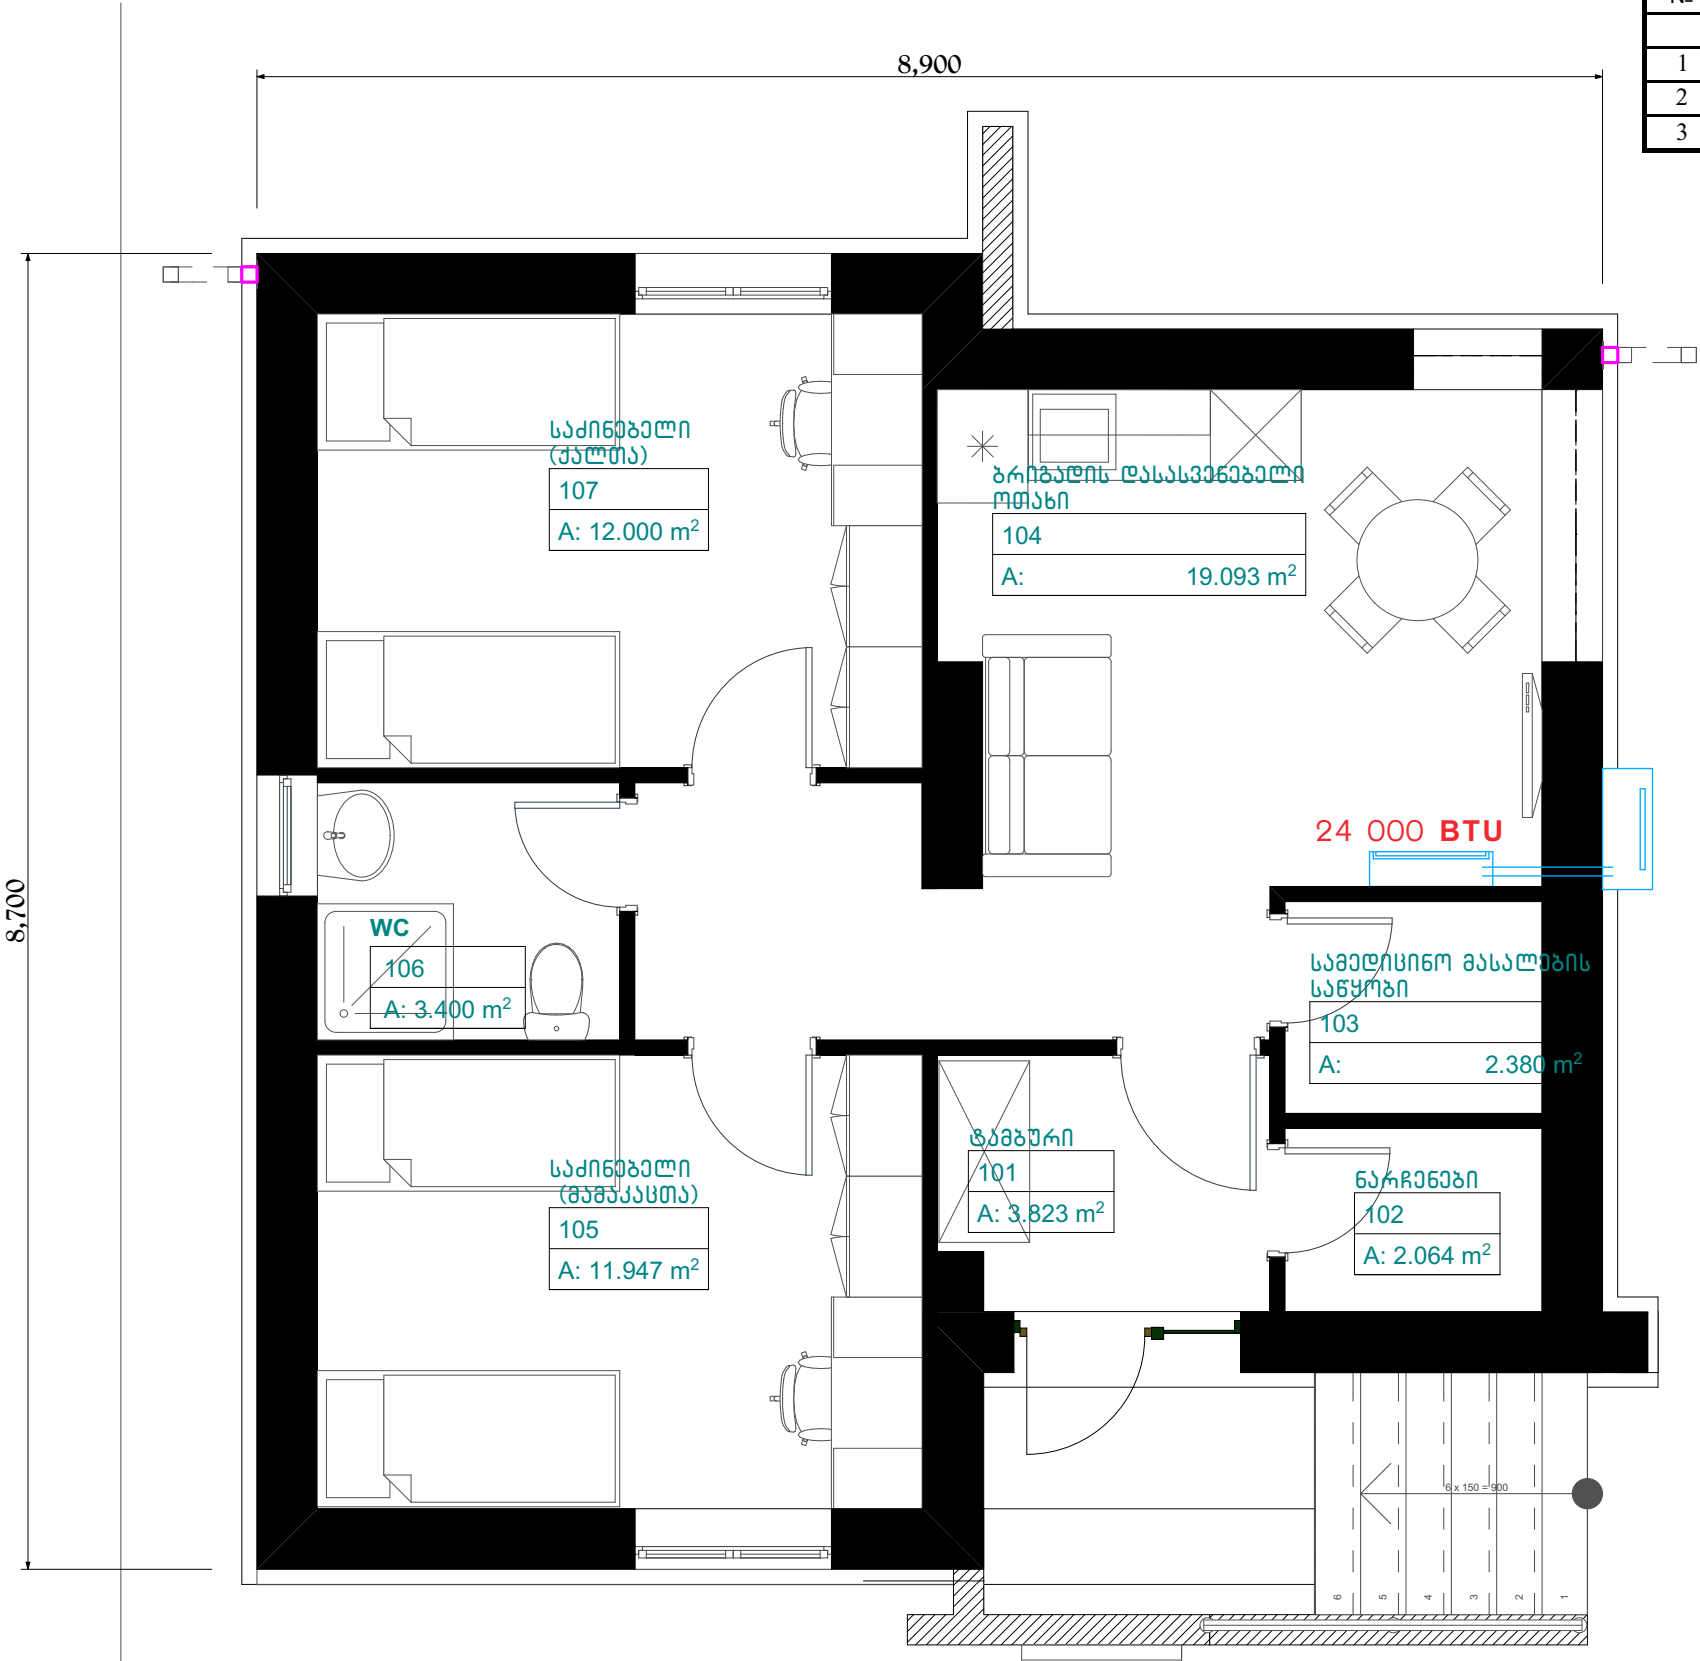

- საილუმინაციო მილი
- კონდიციონერის გარე ბლოკი
- კონდიციონერის შიდა ბლოკი

სივარულიანი სკეტი
KEY PLAN

დამკვეთი
PRINCIPAL
სსიპ საგანგებო სიტუაციების კომისიის
და ბაღდათის მუნიციპალიტეტის მერი

პროექტი
PROJECT
სსიპ საგანგებო სიტუაციების კომისიის
და ბაღდათის მუნიციპალიტეტის მერი

მისამართი
ADDRESS
თბილისი, კარაგაძის

პროექტი №	00171707.	
CAD FILE №	00171707.	
თანამდებობა Position	სახელი, გვარი Name, Surname	ხელმოწერა Signature
დირექტორი	ი. ბარნაბიშვილი I. Barnabishvili	
დირექტორი	ნ. ალექსიადის N. Aleksiadis	
პრ. მთ. არქ. Chief Architect	მ. იონიძის M. ionidisi	
კონსტრუქტორი Constructor	დ. სანავა D. Canava	
შეასრულა Performing work	მ. იონიძის M. Ionidisi	
შეამოწმა Checked by	ნ. ალექსიადის N. Aleksiadis	

საავტორო უფლებები:
გარინა იონიძის



შპს. "აპექს სტუდო 1"
საქართველო, თბილისი 0194, ანა ბაის შიდა ქუჩა №1
ტელ.: (+995 97) 77 55 70
E-mail: apexstudio.ge@gmail.com

გამგზავნის ნაწილი			
მასშ. SCALE		თარიღი DATE OF ISSUE	17.07.2017
ნახაზი DRWG.	კორექცი რება		REVISIONS
	№	კორექტ. REV.	თარიღი DATE
	1		
	2		
	3		
სტადია	STAGE	ინდექსი INDEX	ფურც. PAGES
მუშა პროექტი Working Draft			

