

საქართველო

დმანისის მუნიციპალიტეტის სოფ. განთიადში
ხანძრის შედეგად დაზიანებული საცხოვრებელი
სახლის (ს/კ 82.13.41.047) აღდგენის
სამუშაოებისათვის საჭირო საპროექტო-
სახარჯთაღრიცხვო დოკუმენტაცია

დამკვეთი: დმანისის მუნიციპალიტეტის მერია

მიმწოდებელი: ინდ. მენარაშე ნოდარი გალახაშვილი

ახალციხე

2023 წელი



ამონაწერი საჯარო რეესტრიდან

განცხადების რეგისტრაცია
N 882016515181 - 11/08/2016 11:59:30

მომზადების თარიღი
31/08/2016 18:06:55

საკუთრების განყოფილება

ზონა დმანისი	სექტორი განთიადი	კვარტალი	ნაკვეთი	ნაკვეთის საკუთრების ტიპი: თანასაკუთრება ნაკვეთის დანიშნულება: სასოფლო-სამეურნეო (საკარმიდამო) დამუშავებული ფართობი: 2016.00 კვ.მ. ნაკვეთის წინა ნომერი: 82.13.07.242; შენობა-ნაგებობის ჩამონათვალი: N1.
82	13	41	047	
მისამართი: რაიონი დმანისი, სოფელი განთიადი				

მესაკუთრის განყოფილება

განცხადების რეგისტრაცია : ნომერი 822001001532 , თარიღი 10/09/2001

უფლების დამადასტურებელი დოკუმენტი:

- მიწის მიღება-ჩაბარების აქტი N375

მესაკუთრეები:

ბექა იასალაშვილი, P/N: 15001025942
გიორგი იასალაშვილი, P/N: 15001022465
ეთერ იასალაშვილი, P/N: 15001014255
ელიკო იასალაშვილი, P/N: 15001008184
ნოდარი იასალაშვილი, P/N: 15201028017
შოთა იასალაშვილი, P/N: 15001020952

მესაკუთრე:

აღწერა:

ბექა იასალაშვილი
გიორგი იასალაშვილი
ეთერ იასალაშვილი
ელიკო იასალაშვილი
ნოდარი იასალაშვილი
შოთა იასალაშვილი

იპოთეკა

საგადასახადო გირავნობა:

რეგისტრირებული არ არის

ვალდებულება

ყაღადა/აკრძალვა:

რეგისტრირებული არ არის

მოვალეთა რეესტრი:

რეგისტრირებული არ არის

"ფიზიკური პირის მიერ 2 წლამდე ვადით საკუთრებაში არსებული მატერიალური აქტივის რეალიზაციისას, აგრეთვე საგადასახადო წლის განმავლობაში 1000 ლარის ან მეტი ღირებულების ქონების საჩუქრად მიღებისას საშემოსავლო გადასახადი გადახდის ექვემდებარება საანგარიშო წლის მომდევნო წლის 1 აპრილამდე, რის შესახებაც აღნიშნული ფიზიკური პირი იმავე ვადაში წარუდგენს დეკლარაციას საგადასახადო ორგანოს. აღნიშნული ვალდებულების შეუსრულებლობა წარმოადგენს საგადასახადო სამართალდარღვევას, რაც იწვევს პასუხისმგებლობას საქართველოს საგადასახადო კოდექსის XVIII თავის მიხედვით."

- ლოკუმენტის ნამდვილობის გადამოწმება შესაძლებელია საჯარო რეესტრის ეროვნული სააგენტოს ოფიციალურ ვებ-გვერდზე www.napr.gov.ge;
- ამონაწერის მიღება შესაძლებელია ვებ-გვერდზე www.napr.gov.ge, ნებისმიერ გერიგორიულ სარეგისტრაციო სამსახურში, იუსტიციის სახლებსა და სააგენტოს ავტორიზებულ პირებთან;
- ამონაწერში გექნიკური ხარვეზის აღმოჩენის შემთხვევაში დაგვიკავშირდით: 2 405405 ან პირადად შეაქვით განაცხადი ვებ-გვერდზე;
- კონსულტაციის მიღება შესაძლებელია იუსტიციის სახლის ცხელ ხაზზე 2 405405;
- საჯარო რეესტრის თანამშრომელთა მხრიდან უკანონო ქმედების შემთხვევაში დაგვიკავშირდით ცხელ ხაზზე: 08 009 009 09
- თქვენთვის საინტერესო ნებისმიერ საკითხთან დაკავშირებით მოგვწერეთ ელ-ფოსტით: info@napr.gov.ge



საკადასტრო გეგმა

საჯარო რეესტრის ეროვნული
სააგენტო

საკადასტრო კოდი: 82.13.41.047

განცხადების ნომერი: 882016515181


მომზადების თარიღი: 31/08/2016

ნაკვეთის დანიშნულება:

ფართობი:

სასოფლო-სამეურნეო(საკარმიდამო)

2016 კვ.მ (WGS 84 / UTM zone 38N)

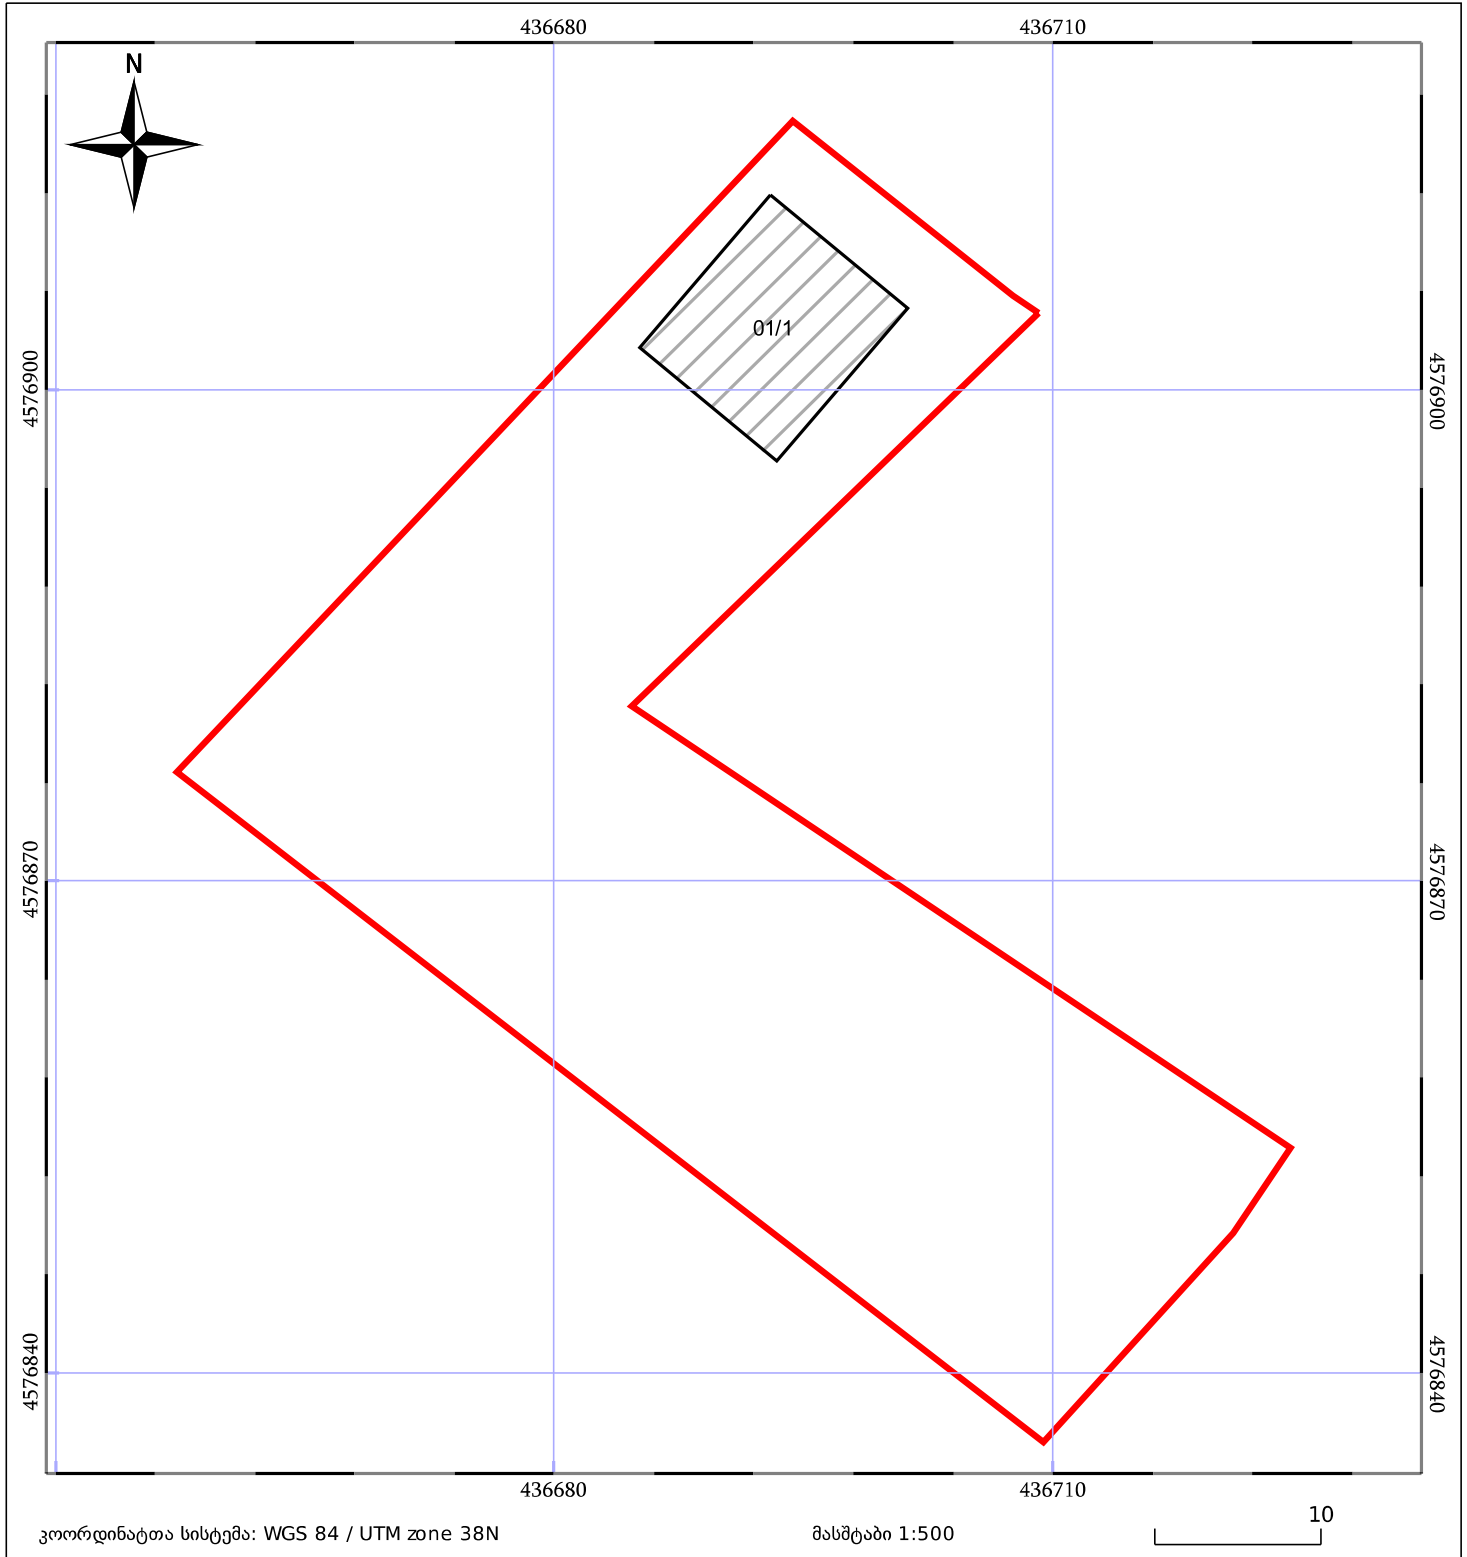

კოორდინატთა სისტემა: WGS 84 / UTM zone 38N

მასშტაბი 1:500

10

ნაკვეთის საკადასტრო საზღვარი

ხაზობრივი ნაგებობა

ტყის ფონდი

შენიშვნა/ნაგებობა

შენიშვნა/ნაგებობა

ვალდებულება

პერსონობა



	დამკვეთი: დმანისის მუნიციპალიტეტი მისამართი: ქ. დმანისი, წმინდა ნინოს ქ. N41 ტელ. (467) 22 20 20; E-mail: dmanisi.mun@gmail.com	პროექტის დასახელება: დმანისის მუნიციპალიტეტის სოფელ განთიადში ხანძრის შედეგად დაზიანებული საცხოვრებელი სახლის (ს/კ 82.13.41.047) აღდგენის სამუშაოებისათვის საჭირო საპროექტო-სახარჯთაღრიცხვო დოკუმენტაციის შედგენის მომსახურება	ობიექტი: სოფ. განთიადში საცხოვრებელი სახლის (ს/კ 82.13.41.047) აღდგენის სამუშაოები		ნახაზის დასახელება: აეროფოტო	
	შემსრულებელი: ინდ. მეურნე ნოდარი ბალახაშვილი მისამართი: ახალციხე, ივ. გვარამაძის ქ. N25 ტელ. (+995) 599 36 83 88; E-mail: nodaribalakha@gmail.com		დაპროექტა: 6. ბალახაშვილი	დახაზა: 6. ბალახაშვილი	ნახაზის № GANT-01/01	მასშტაბი: 1:1 000
			შეამოწმა: 6. ბალახაშვილი	თარიღი: 04.03.2023	ნახაზის ორიგინალური ზომა A4 (210X297)	

2



1

2



შემსრულებელი: ინდ. მეწარმე ნოდარი ბალახაშვილი
მისამართი: ახალციხე, ივ. გვარამაძის ქ. N25
ტელ. (+995) 599 36 83 38; E-mail: nodaribalakha@gmail.com

პროექტის დასახელება:
 დმანისის მუნიციპალიტეტის სოფელ განთიადში ხანძრის შედეგად
 დაზიანებული საცხოვრებელი სახლის (სკ 82.13.41.047) აღდგენის
 სამუშაოებისათვის საჭირო საპროექტო-საარჯთაღრიცხვო
 დოკუმენტაციის შედგენის მომსახურება


შეამოწმა:
ნ. ბალახაშვილი

თარიღი:	04.03.2023
---------	------------

მასშტაბი: 1:100

ნახაზის ორიგინალური ზომა	A4 (210X297)
--------------------------	--------------

კედლების ამოშენების და კარ-ფანჯრის მოწყობის გეგმა

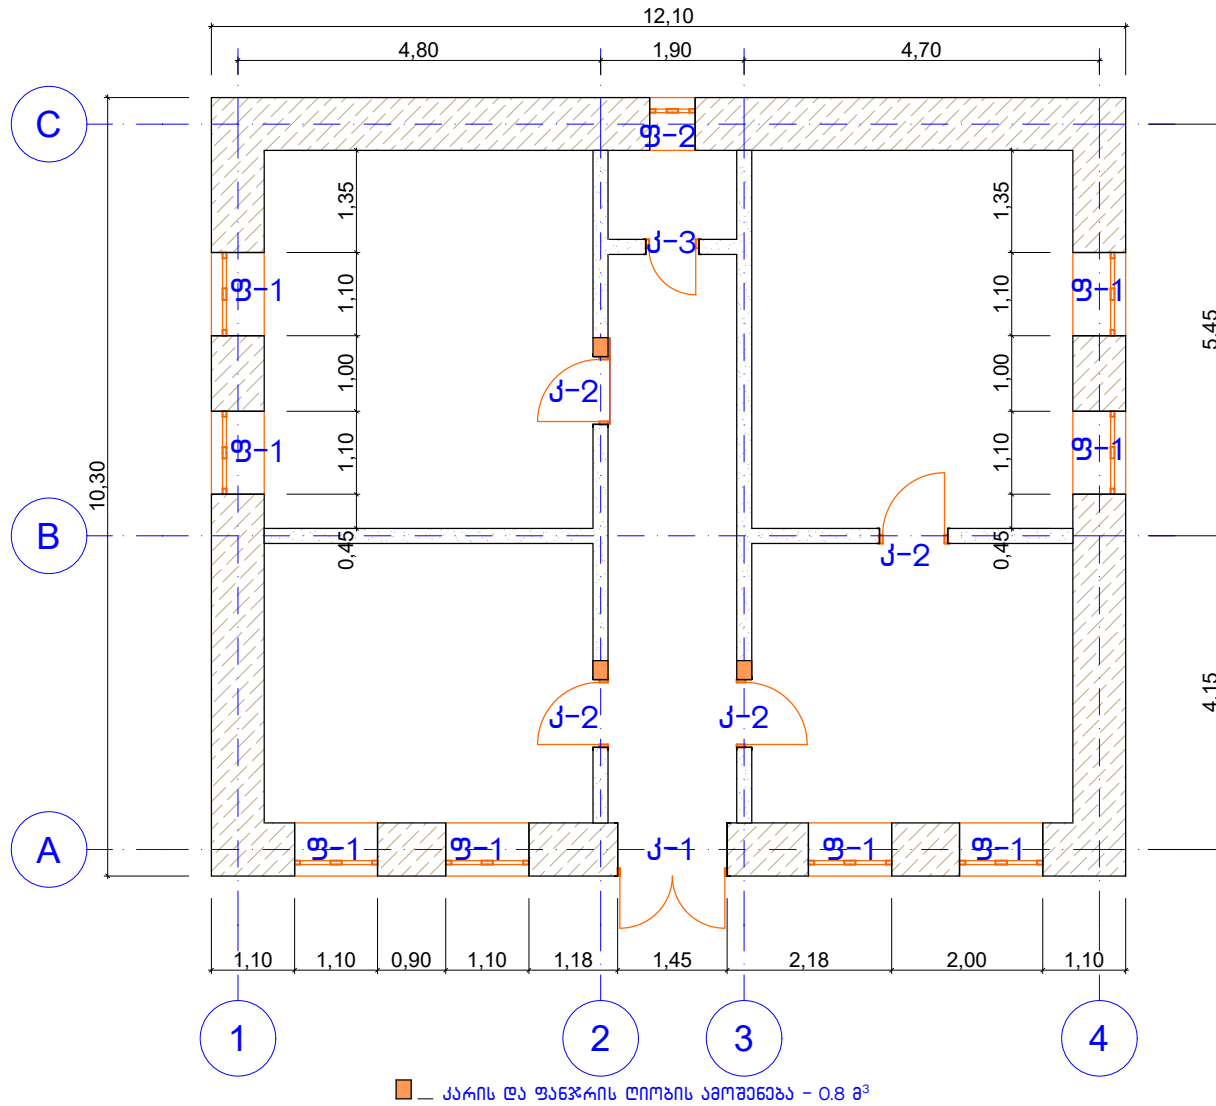

დამკვეთი: დმანისის მუნიციპალიტეტი
მისამართი: ქ. დმანისი, წმინდა ნინოს ქ. N41
ტელ. (467) 22 20 20; E-mail: dmanisi.mun@gmail.com

შემსრულებელი: ინდ. მეწარმე ნოდარი ბალახაშვილი
მისამართი: ახალციხე, ივ. გვარამაძის ქ. N25
ტელ. (+995) 599 36 83 38; E-mail: nodaribalakha@gmail.com

პროექტის დასახელება:
დმანისის მუნიციპალიტეტის სოფელ განთიადში ხანძრის შედეგად
დაზიანებული საცხოვრებელი სახლის (ს/კ 82.13.41.047) აღდგენის
სამუშაოებისათვის საჭირო საპროექტო-საბარჯთაღრიცხვო
დოკუმენტაციის შედგენის მომსახურება


ობიექტი:
სოფ. განთიადში საცხოვრებელი სახლის (ს/კ 82.13.41.047)
აღდგენის სამუშაოები

დააპროექტა: ნ. ბალახაშვილი	დახაზა: ნ. ბალახაშვილი
შეამოწმა: ნ. ბალახაშვილი	თარიღი: 04.03.2023

ნახაზის დასახელება:
კედლების ამოშენების და კარ-ფანჯრის მოწყობის
გეგმა

ნახაზის № GANT-01/03	მასშტაბი: 1:100
ნახაზის ორიგინალური ზომა A4 (210X297)	


კარ-ფანჯრის სპეციფიკაციები და ზომები

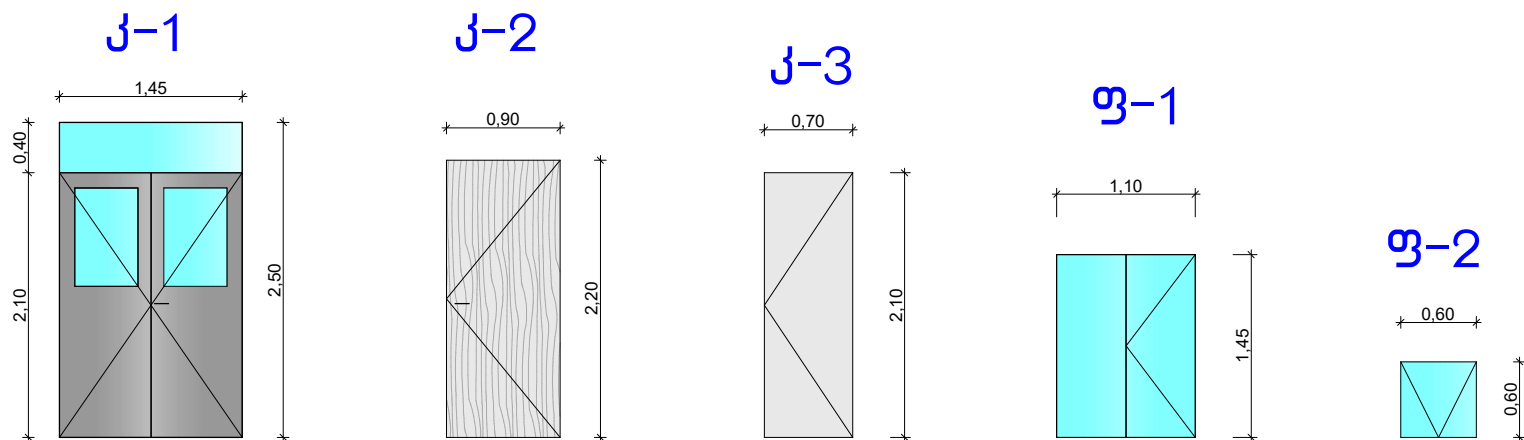

N	ბარაქირება	ზომები	ფართი მ ²	რაოდენობა (სალი)	სულ ფართი მ ²	შენიშვნა
1	კ-1 მბტალი	1.45X2.50	3.625	1	3.625	
2	კ-2 მდუ	0.9X2.20	1.98	4	7.92	
3	კ-3 მ/ვლასტ.	0.7X2.10	1.47	1	1.47	
4	ფ-1 მ/ვლასტ.	1.10X1.45	1.595	8	12.76	
5	ფ-2 მ/ვლასტ.	0.6X0.6	0.36	1	0.36	


	დამკვეთი: დმანისის მუნიციპალიტეტი მისამართი: ქ. დმანისი, წმინდა ნინოს ქ. N41 ტელ: (467) 22 20 20; E-mail: dmanisi.mun@gmail.com	პროექტის დასახელება: დმანისის მუნიციპალიტეტის სოფელ განთიადში ხანძრის შედეგად დაზიანებული საცხოვრებელი სახლის (ს/კ 82.13.41.047) აღდგენის სამუშაოებისათვის საჭირო საპროექტო-სახარჯთაღრიცხვო დოკუმენტაციის შედგენის მომსახურება	ობიექტი: სოფ. განთიადში საცხოვრებელი სახლის (ს/კ 82.13.41.047) აღდგენის სამუშაოები		ნახაზის დასახელება: კედლების ამოშენების და კარ-ფანჯრის მოწყობის გეგმა	
	შემსრულებელი: ინდ. მეწარმე ნოდარი ბალახაშვილი მისამართი: ახალციხე, ივ. გვარამაძის ქ. N25 ტელ: (+995) 599 36 83 38; E-mail: nodaribalakha@gmail.com		დააპროექტა: ნ. ბალახაშვილი	დახაზა: ნ. ბალახაშვილი	ნახაზის № GANT-01/04	მასშტაბი: 1:100
			შეამოწმა: ნ. ბალახაშვილი	თარიღი: 04.03.2023	ნახაზის ორიგინალური ზომა A4 (210X297)	

ჭერის მოწყობის გეგმა

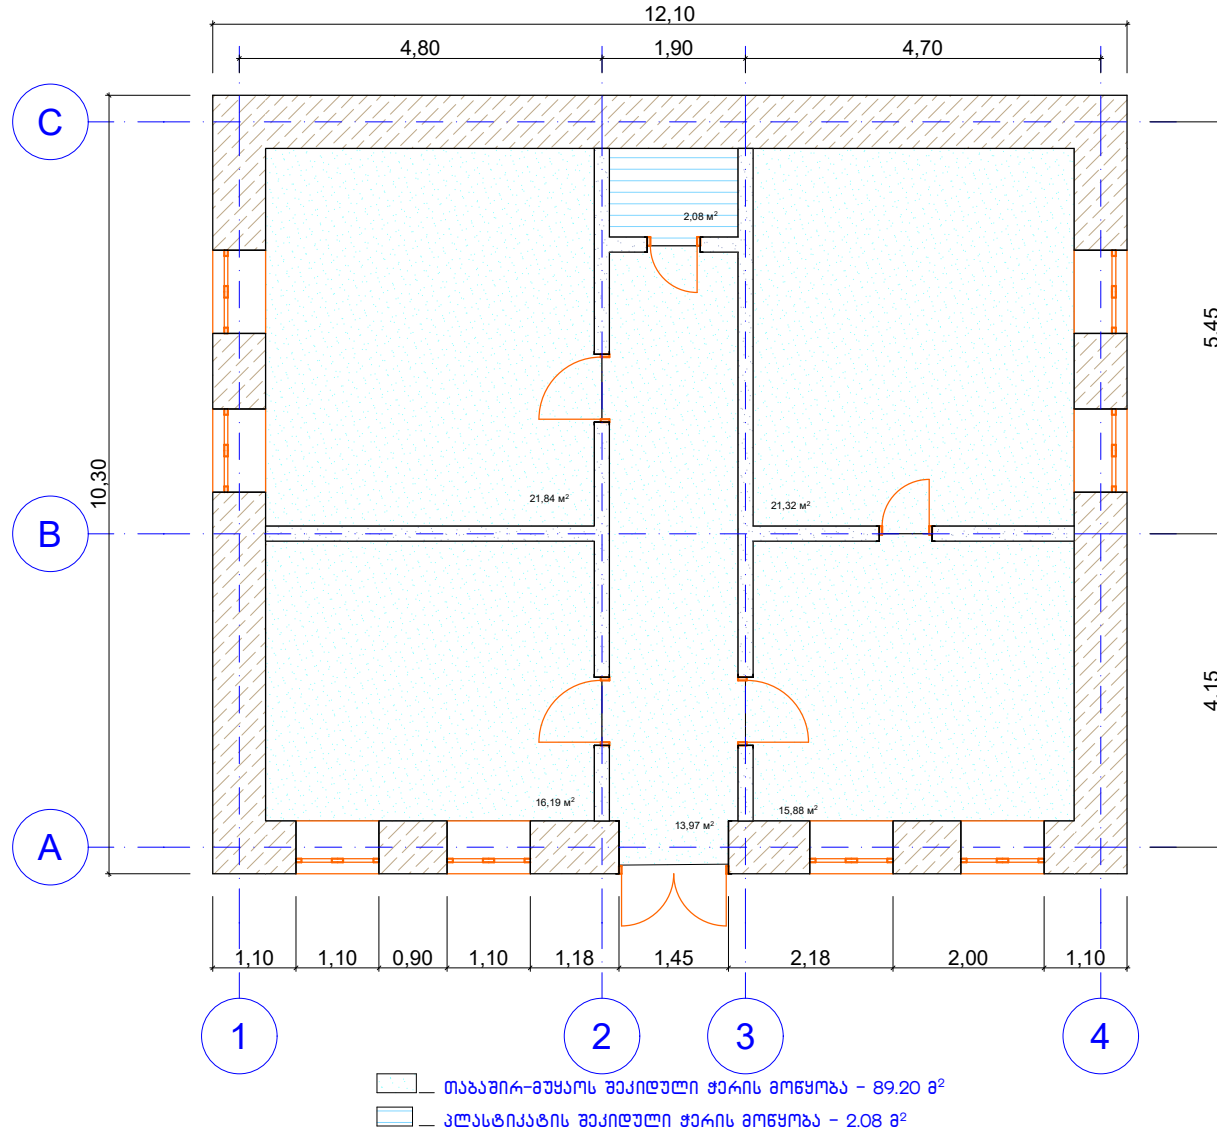

	დამკვეთი: დმანისის მუნიციპალიტეტი მისამართი: ქ. დმანისი, წმინდა ნინოს ქ. N41 ტელ. (467) 22 20 20; E-mail: dmanisi.mun@gmail.com	პროექტის დასახელება: დმანისის მუნიციპალიტეტის სოფელ განთიადში ხანძრის შედეგად დაზიანებული საცხოვრებელი სახლის (ს/კ 82.13.41.047) აღდგენის სამუშაოებისათვის საჭირო საპროექტო-საბარჯთაღრიცხვო დოკუმენტაციის შედგენის მომსახურება	თბილისი: სოფ. განთიადში საცხოვრებელი სახლის (ს/კ 82.13.41.047) აღდგენის სამუშაოები		ნახაზის დასახელება: ჭერის მოწყობის გეგმა	
	შემსრულებელი: ინდ. მენარმე ნოდარი ბალახაშვილი მისამართი: ახალციხე, ივ. გვარამაძის ქ. N25 ტელ. (+995) 599 36 83 38; E-mail: nodaribalakha@gmail.com		დააპროექტა: ნ. ბალახაშვილი	დახაზა: ნ. ბალახაშვილი	ნახაზის № GANT-01/07	მასშტაბი: 1:100
			შეამოწმა: ნ. ბალახაშვილი	თარიღი: 04.03.2023	ნახაზის ორიგინალური ზომა A4 (210X297)	


შიდა ელ. მომარგების მოწყობის გეგმა

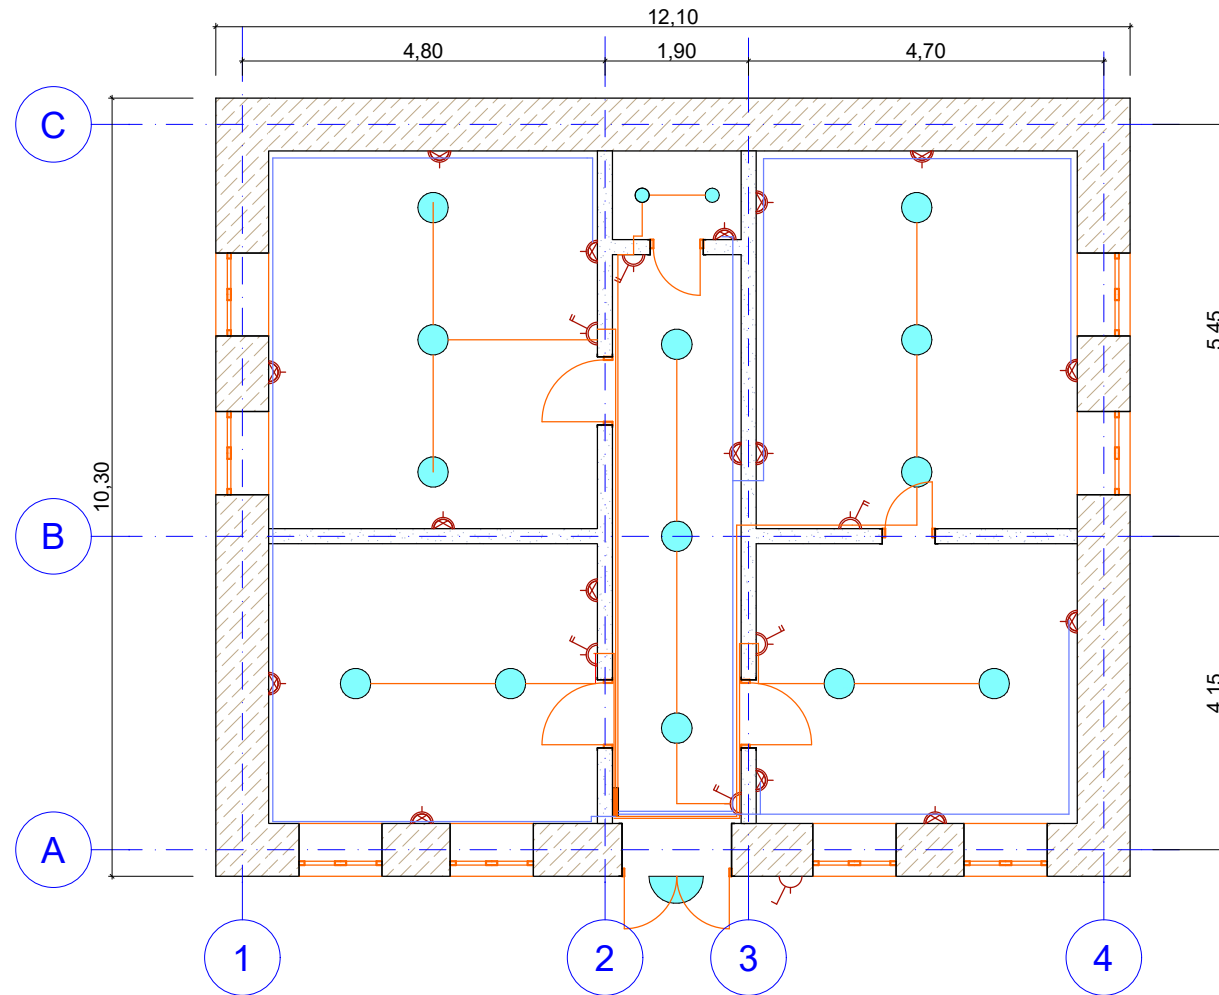

- ერთპოლარული ჩამრთველი - 1 ცალი
- ორპოლარული ჩამრთველი - 6 ცალი
- ჭერში ჩასასმელი LED სანათი, 12w, - 13 ცალი
- ჭერში ჩასასმელი LED სანათი, 4w - 2 ცალი
- შტაფსელი (როზეტი) შიდა მომტაჟის - 15 ცალი
- ბარე განათების LED სანათი (ბრა) 40 w, - 1 ცალი
- კლასტრის ყუთი 12 ავტომატისთვის - 1 ცალი
- NYM 3X2.5 სპილენძისპარლზინი კაბელი - 120 ბრძ.მ
- NYM 3X1.5 სპილენძისპარლზინი კაბელი - 120 ბრძ.მ

	დამკვეთი: დმანისის მუნიციპალიტეტი მისამართი: ქ. დმანისი, წმინდა ნინოს ქ. N41 ტელ. (467) 22 20 20; E-mail: dmanisi.mun@gmail.com შემსრულებელი: ინდ. მეწარმე ნოდარი ბალახაშვილი მისამართი: ახალიყიბე, ივ. გვარამაძის ქ. N25 ტელ. (+995) 599 36 83 38; E-mail: nodaribalakha@gmail.com	პროექტის დასახელება: დმანისის მუნიციპალიტეტის სოფელ განთიადში ხანძრის შედეგად დაზიანებული საცხოვრებელი სახლის (ს/კ 82.13.41.047) აღდგენის სამუშაოებისათვის საჭირო საპროექტო-საბარჯთაღრიცხვო დოკუმენტაციის შედგენის მომსახურება	ობიექტი: სოფ. განთიადში საცხოვრებელი სახლის (ს/კ 82.13.41.047) აღდგენის სამუშაოები	ნახაზის დასახელება: შიდა ელ. მომარგების მოწყობის გეგმა
			დააპროექტა: ნ. ბალახაშვილი შეამოწმა: ნ. ბალახაშვილი	ნახაზის № GANT-01/08 მასშტაბი: 1:100 ნახაზის ორიგინალური ზომა A4 (210X297)

რეგისტრაციის სარეგისტრაციო მოწყობის გეგმა

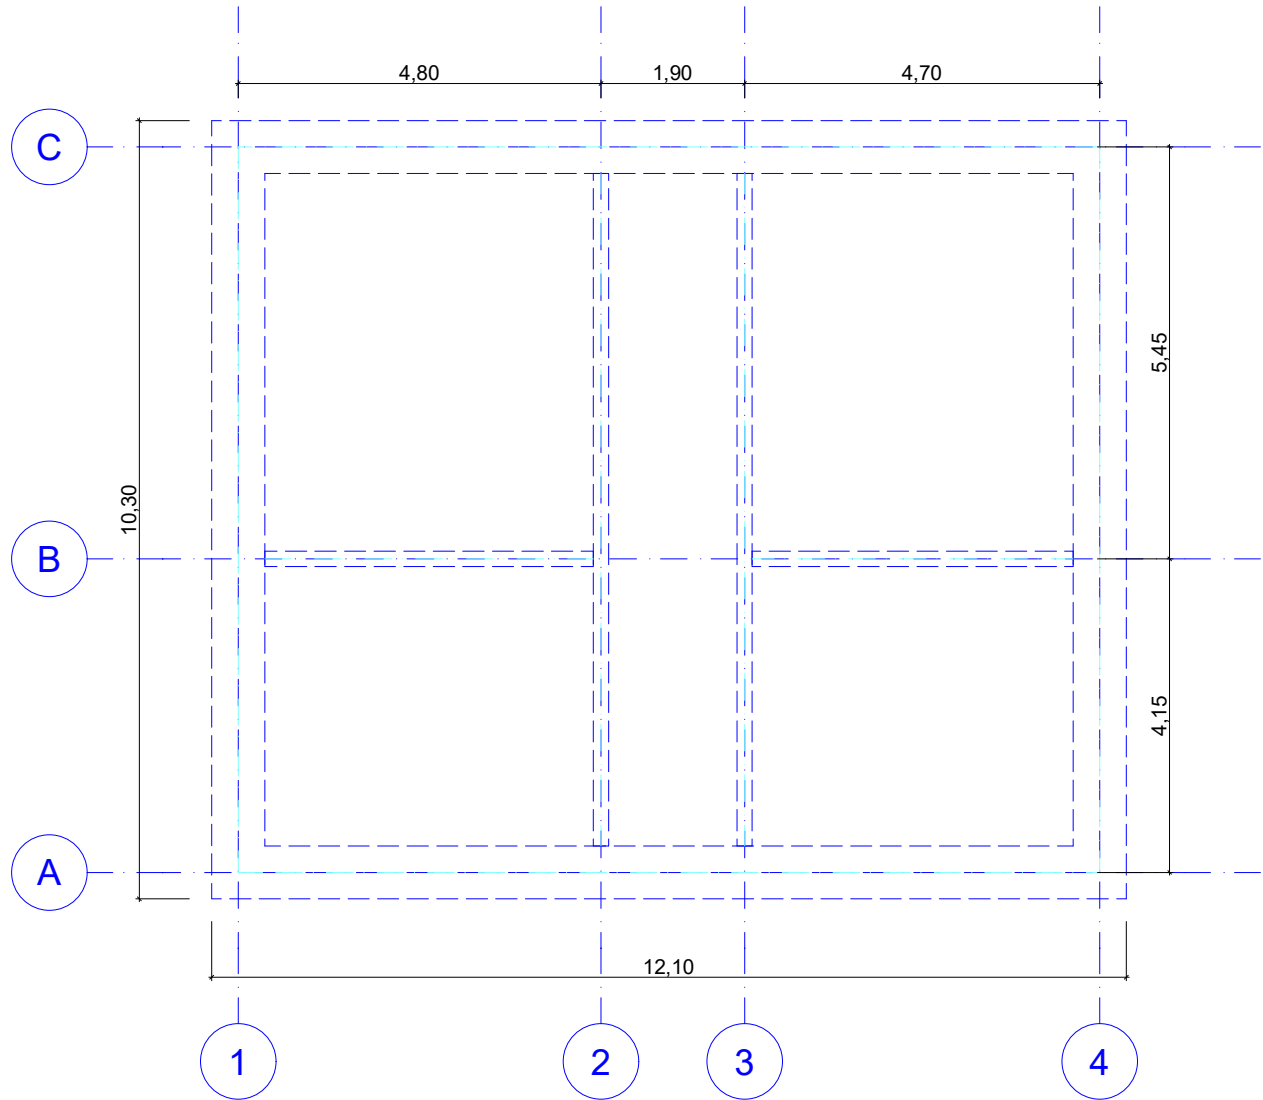

დამკვეთი: დმანისის მუნიციპალიტეტი
მისამართი: ქ. დმანისი, წმინდა ნინოს ქ. N41
ტელ. (467) 22 20 20; E-mail: dmanisi.mun@gmail.com

შემსრულებელი: ინდ. მეწარმე ნოდარი ბალახაშვილი
მისამართი: ახალციხე, ივ. გვარამაძის ქ. N25
ტელ. (+995) 599 36 83 38; E-mail: nodaribalakha@gmail.com

პროექტის დასახელება:
დმანისის მუნიციპალიტეტის სოფელ განთიადში ხანძრის შედეგად
დაზიანებული საცხოვრებელი სახლის (ს/კ 82.13.41.047) აღდგენის
სამუშაოებისათვის საჭირო საპროექტო-საბარჯთაღრიცხვო
დოკუმენტაციის შედგენის მომსახურება

ობიექტი:
სოფ. განთიადში საცხოვრებელი სახლის (ს/კ 82.13.41.047)
აღდგენის სამუშაოები


დააპროექტა: ნ. ბალახაშვილი	დახაზა: ნ. ბალახაშვილი
შეამოწმა: ნ. ბალახაშვილი	თარიღი: 04.03.2023

ნახაზის დასახელება:
სარეგისტრაციო მოწყობის გეგმა

ნახაზის № GANT-01/09	მასშტაბი: A4 (210X297)
-------------------------	---------------------------


ნახაზის ორიგინალური ზომა

რეგისტრაციის სარეგისტრაციო აქსონომეტრია

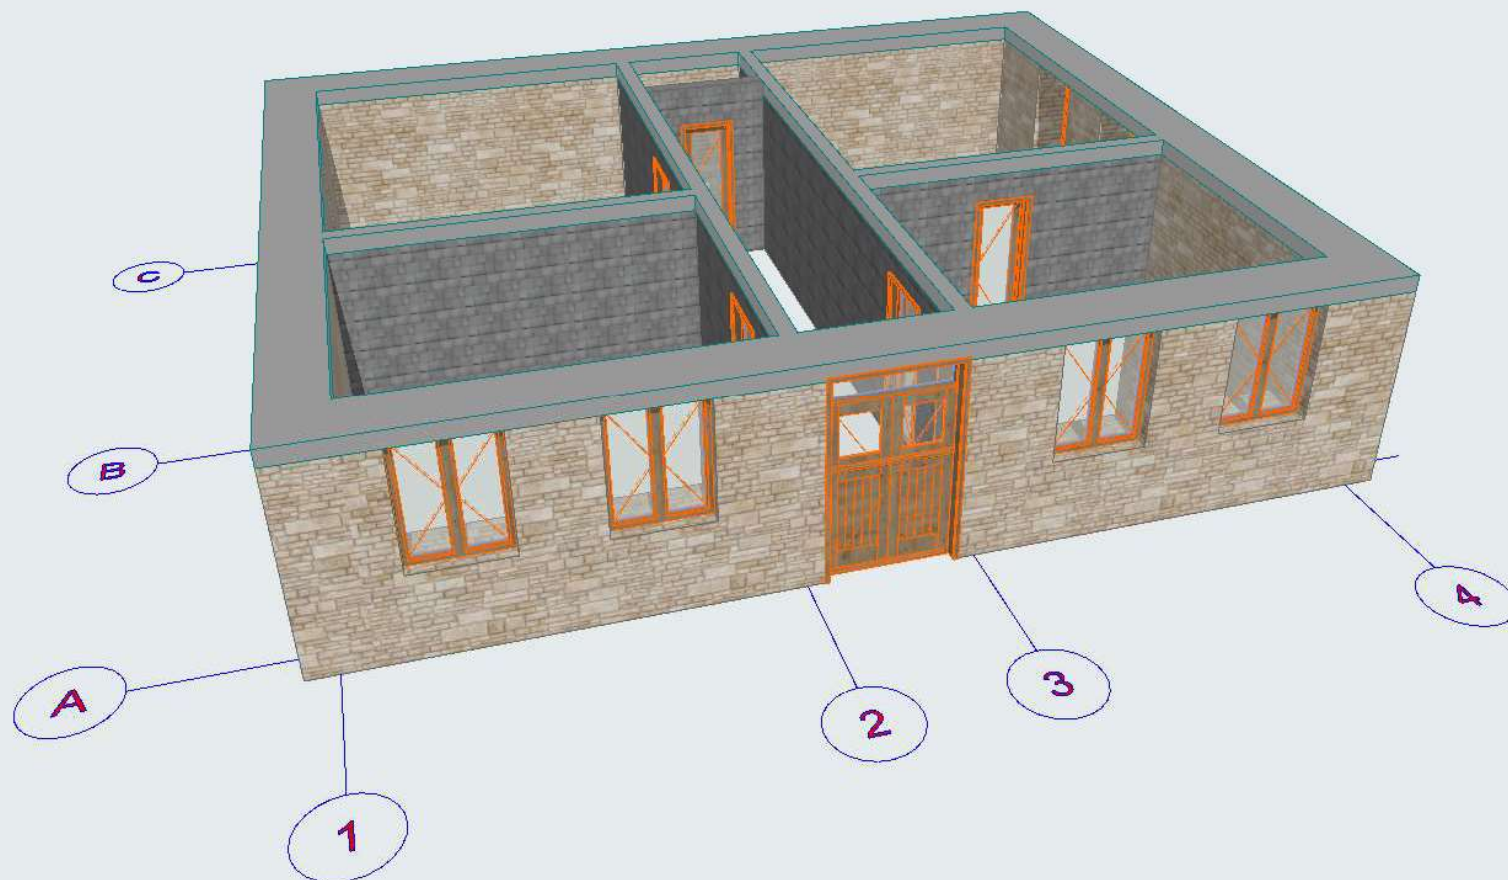

	დამკვეთი: დმანისის მუნიციპალიტეტი მისამართი: ქ. დმანისი, წმინდა ნინოს ქ. N41 ტელ. (467) 22 20 20; E-mail: dmanisi.mun@gmail.com	პროექტის დასახელება: დმანისის მუნიციპალიტეტის სოფელ განთიადში ხანძრის შედეგად დაზიანებული საცხოვრებელი სახლის (ს/კ 82.13.41.047) აღდგენის სამუშაოებისათვის საჭირო საპროექტო-სახარჯთაღრიცხვო დოკუმენტაციის შედგენის მომსახურება		ნახაზის დასახელება: სარეგისტრაციო არმირების გეგმები	
	შემსრულებელი: ინდ. მეწარმე ნოდარი ბალახაშვილი მისამართი: ახალციხე, ივ. გვარამაძის ქ. N25 ტელ. (+995) 599 36 83 38; E-mail: nodaribalakha@gmail.com			ობიექტი: სოფ. განთიადში საცხოვრებელი სახლის (ს/კ 82.13.41.047) აღდგენის სამუშაოები	ნახაზის № GANT-01/ 10
		დააპროექტა: ნ. ბალახაშვილი	დახაზა: ნ. ბალახაშვილი	მასშტაბი: 1:100	
		შეამოწმა: ნ. ბალახაშვილი	თარიღი: 04.03.2023	ნახაზის ორიგინალური ზომა A4 (210X297)	


რკ/ბეტონის სარკველის არმირების გეგმა

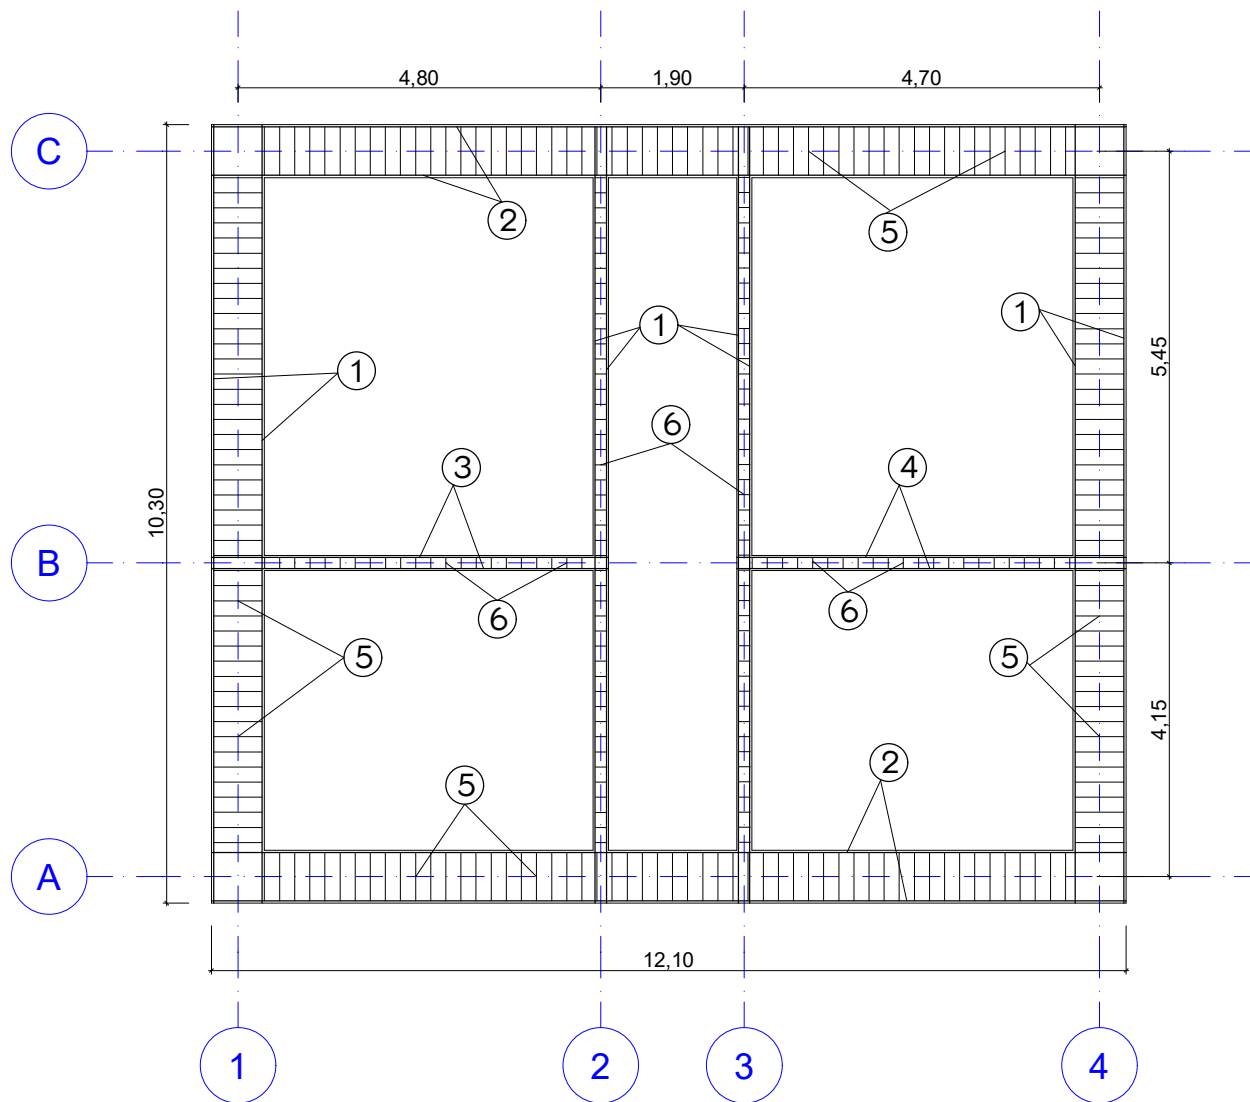

	დამკვეთი: დმანისის მუნიციპალიტეტი მისამართი: ქ. დმანისი, წმინდა ნინოს ქ. N41 ტელ. (467) 22 20 20; E-mail: dmanisi.mun@gmail.com	პროექტის დასახელება: დმანისის მუნიციპალიტეტის სოფელ განთიადში ხანძრის შედეგად დაზიანებული საცხოვრებელი სახლის (ს/კ 82.13.41.047) აღდგენის სამუშაოებისათვის საჭირო საპროექტო-სახარჯთაღრიცხვო დოკუმენტაციის შედგენის მომსახურება	ობიექტი: სოფ. განთიადში საცხოვრებელი სახლის (ს/კ 82.13.41.047) აღდგენის სამუშაოები		ნახაზის დასახელება: სარკველის არმირების მოწყობის გეგმა	
	შემსრულებელი: ინდ. მეწარმე ნოდარი ბალახაშვილი მისამართი: ახალციხე, ივ. გვარამაძის ქ. N25 ტელ. (+995) 599 36 83 38; E-mail: nodaribalakha@gmail.com		დააპროექტა: ნ. ბალახაშვილი	დახაზა: ნ. ბალახაშვილი	ნახაზის № GANT-01/11	მასშტაბი: 1:
			შეამოწმა: ნ. ბალახაშვილი	თარიღი: 04.03.2023	ნახაზის ორიგინალური ზომა	A4 (210X297)


მოსაწყობი სარტყელის ჭრილები

A-A და C-C ღერძი

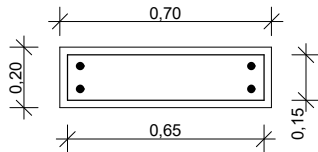


1. არმატურა A-III D-12 L=12.10 მ
5. არმატურა A-I D-6 L=1.80 მ

1-1 და 4-4 ღერძი

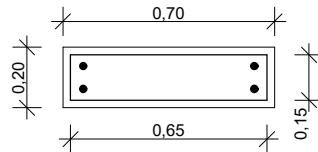


2. არმატურა A-III D-12 L=10.30 მ
5. არმატურა A-I D-6 L=1.80 მ

2-2 და 3-3 ღერძი

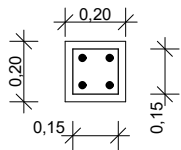


1. არმატურა A-III D-12 L=10.30 მ
2. არმატურა A-I D-6 L=0.80 მ

B-B ღერძი (1-2) მოწყობით

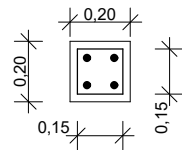

1. არმატურა A-III D-12 L=5.25 მ
2. არმატურა A-I D-6 L=0.80 მ

B-B ღერძი (3-4) მოწყობით

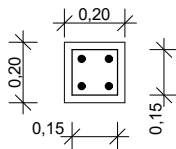

1. არმატურა A-III D-12 L=1.25 მ
2. არმატურა A-I D-6 L=0.80 მ

სარტყელის მასალების საუბიჯიანობა

	ნაკივი	კვეთი	სიგრძე	რაოდ.	მთლიანი სიგრძე	1 კმ-მ მოცულობა	მთლიანი მოცულობა	გამონების საერთო სულ
N1	10.30	A-III D-12	10.30	16	164.80 მ	0.889	146.51	6.94 მ ³
N2	12.10	A-III D-12	12.10	8	96.80 მ	0.889	86.06	
N3	5.25	A-III D-12	5.25	4	21.00 მ	0.889	18.67	
N4	5.15	A-III D-12	5.15	4	20.60 მ	0.889	18.31	
N5	0.65	A-I D-6	1.80	194	349.20 მ	0.222	77.52	
N6	0.15	A-I D-6	0.80	131	104.80 მ	0.222	23.29	
	სულ						370.33	6.94 მ ³
შესაქრავი გავთული და გადანაწილები 2.5%							9.26	
სულ							349.59	



დამკვეთი: დმანისის მუნიციპალიტეტი
მისამართი: ქ. დმანისი, წმინდა ნინოს ქ. N41
ტელ. (467) 22 20 20; E-mail: dmanisi.mun@gmail.com

შემსრულებელი: ინდ. მეწარმე ნოდარი ბალახაშვილი
მისამართი: ახალციხე, ივ. გვარამაძის ქ. N25
ტელ. (+995) 599 36 83 38; E-mail: nodaribalakha@gmail.com


პროექტის დასახელება:
დმანისის მუნიციპალიტეტის სოფელ განთიადში ხანძრის შედეგად დაზიანებული საცხოვრებელი სახლის (ს/კ 82.13.41.047) აღდგენის სამუშაოებისათვის საჭირო საპროექტო-სახარჯთაღრიცხვო დოკუმენტაციის შედგენის მომსახურება

ობიექტი:
სოფ. განთიადში საცხოვრებელი სახლის (ს/კ 82.13.41.047) აღდგენის სამუშაოები

დააპროექტა: ნ. ბალახაშვილი
დახაზა: ნ. ბალახაშვილი
შეამოწმა: ნ. ბალახაშვილი
თარიღი: 04.03.2023


ნახაზის დასახელება: სარტყელის ჭრილები და მასალების სპეციფიკაცია
ნახაზის № GANT-01/12
მასშტაბი: 1:100
ნახაზის ორიგინალური ზომა A4 (210X297)

ბაღანურის კოჭების მოწყობის გეგმა

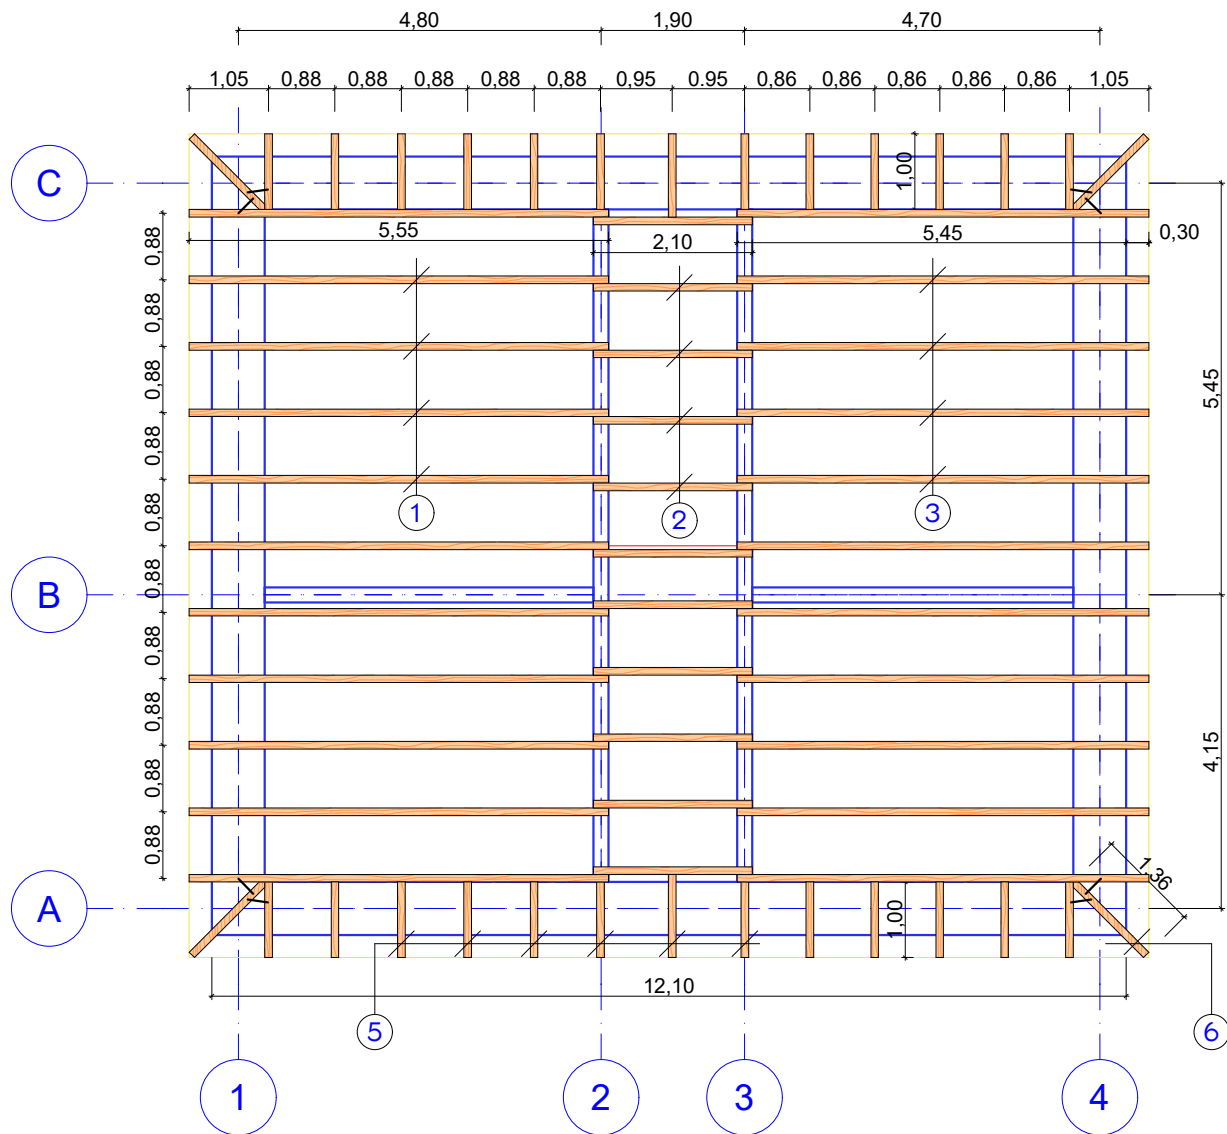

	დამკვეთი: დმანისის მუნიციპალიტეტი მისამართი: ქ. დმანისი, წმინდა ნინოს ქ. N41 ტელ. (467) 22 20 20; E-mail: dmanisi.mun@gmail.com შემსრულებელი: ინდ. მეწარმე ნოდარი ბალახაშვილი მისამართი: ახალციხე, ივ. გვარამაძის ქ. N25 ტელ. (+995) 599 36 83 38; E-mail: nodaribalakha@gmail.com	პროექტის დასახელება: დმანისის მუნიციპალიტეტის სოფელ განთიადში ხანძრის შედეგად დაზიანებული საცხოვრებელი სახლის (ს/კ 82.13.41.047) აღდგენის სამუშაოებისათვის საჭირო საპროექტო-სახარჯთაღრიცხვო დოკუმენტაციის შედგენის მომსახურება	ობიექტი: სოფ. განთიადში საცხოვრებელი სახლის (ს/კ 82.13.41.047) აღდგენის სამუშაოები დააპროექტა: ნ. ბალახაშვილი შეამოწმა: ნ. ბალახაშვილი	ნახაზის დასახელება: სახურავის კოჭების მოწყობის გეგმა ნახაზის № GANT-01/13 მასშტაბი: 1:100 ნახაზის ორიგინალური ზომა A4 (210X297)

ნოვინოვნიკის მოწყობის გეგმა

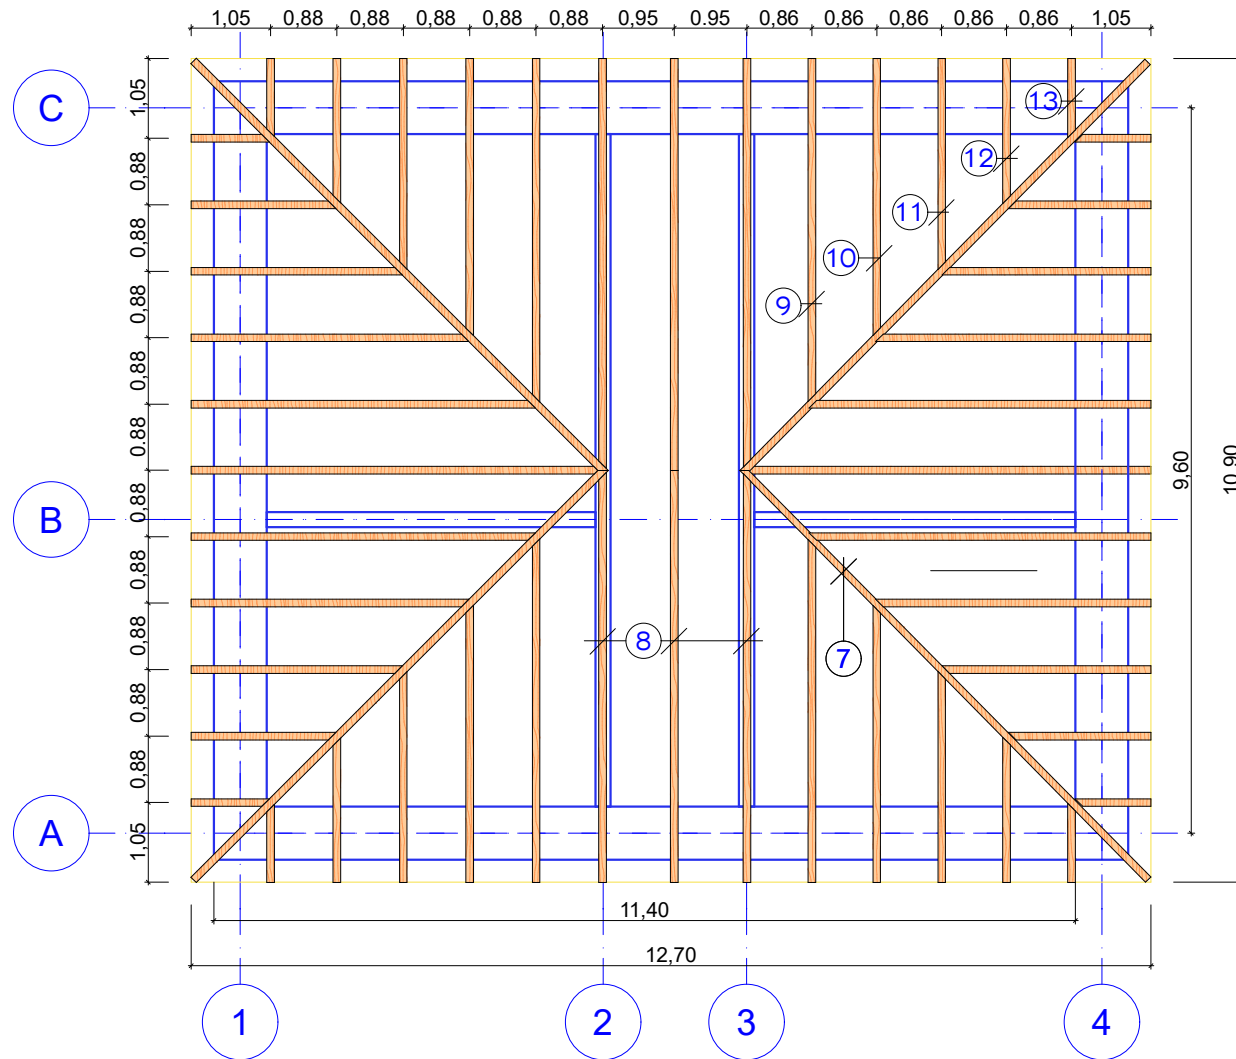

დამკვეთი: დმანისის მუნიციპალიტეტი
მისამართი: ქ. დმანისი, წმინდა ნინოს ქ. N41
ტელ. (467) 22 20 20; E-mail: dmanisi.mun@gmail.com

შემსრულებელი: ინდ. მეწარმე ნოდარი ბალახაშვილი
მისამართი: ახალციხე, ივ. გვარამაძის ქ. N25
ტელ. (+995) 599 36 83 38; E-mail: nodaribalakha@gmail.com

პროექტის დასახელება:
დმანისის მუნიციპალიტეტის სოფელ განთიადში ხანძრის შედეგად დაზიანებული საცხოვრებელი სახლის (ს/კ 82.13.41.047) აღდგენის სამუშაოებისათვის საჭირო საპროექტო-საარჯთაღრიცხვო დოკუმენტაციის შედგენის მომსახურება

ობიექტი:
სოფ. განთიადში საცხოვრებელი სახლის (ს/კ 82.13.41.047)
აღდგენის სამუშაოები

დაპროექტა: ნ. ბალახაშვილი	დახაზა: ნ. ბალახაშვილი
------------------------------	---------------------------


შეამოწმა: ნ. ბალახაშვილი	თარიღი: 04.03.2023
-----------------------------	-----------------------

ნახაზის დასახელება:
სახურავის ნივნივების მოწყობის გეგმა

ნახაზის № GANT-01/14	მასშტაბი: 1:100
-------------------------	-----------------

ნახაზის ორიგინალური ზომა A4 (210X297)


შეფუთვითი მოწყობის გეგმა

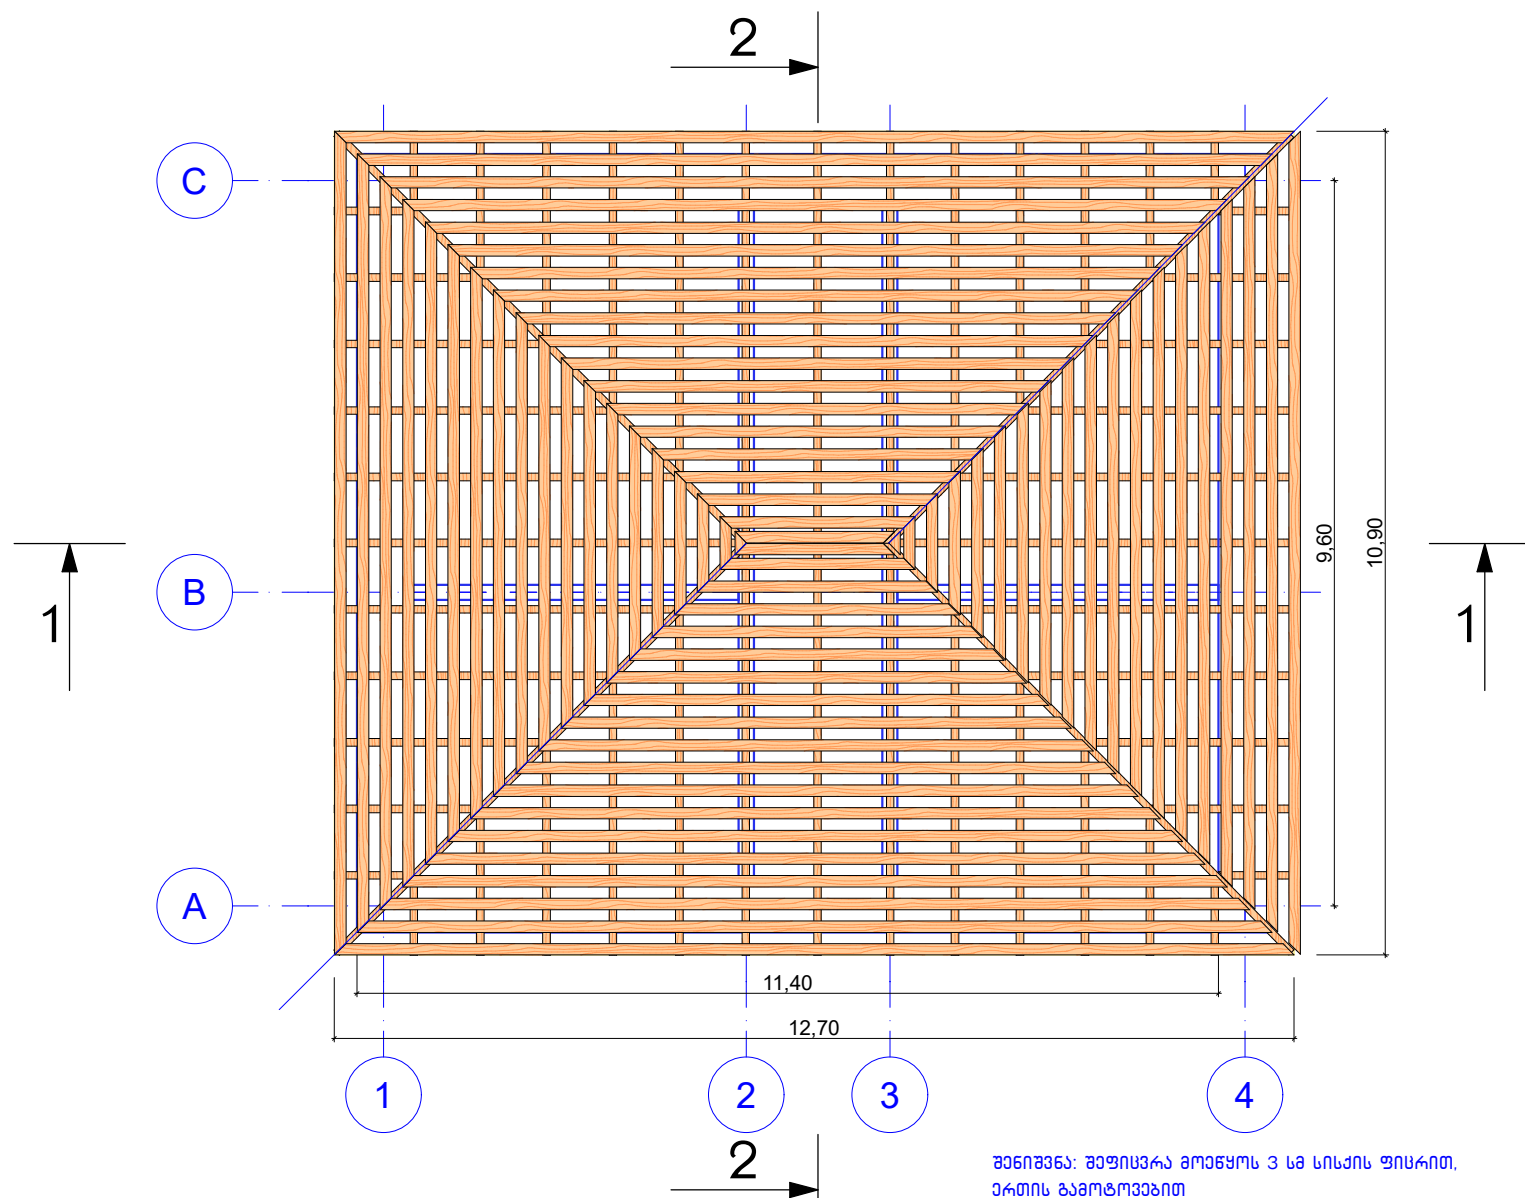

შენიშვნა: შეფუთვა მოწყობს 3 სმ სისქის ფიცხრით, ერთის გამოტოვებით

	დამკვეთი: დმანისის მუნიციპალიტეტი მისამართი: ქ. დმანისი, წმინდა ნინოს ქ. N41 ტელ. (467) 22 20 20; E-mail: dmanisi.mun@gmail.com შემსრულებელი: ინდ. მეწარმე ნოდარი ბალახაშვილი მისამართი: ახალციხე, ივ. გვარამაძის ქ. N25 ტელ. (+995) 599 36 83 38; E-mail: nodaribalakha@gmail.com	პროექტის დასახელება: დმანისის მუნიციპალიტეტის სოფელ განთიადში ხანძრის შედეგად დაზიანებული საცხოვრებელი სახლის (ს/კ 82.13.41.047) აღდგენის სამუშაოებისათვის საჭირო საპროექტო-საბარჯთაღრიცხვო დოკუმენტაციის შედგენის მომსახურება	ობიექტი: სოფ. განთიადში საცხოვრებელი სახლის (ს/კ 82.13.41.047) აღდგენის სამუშაოები დააპროექტა: ნ. ბალახაშვილი შეამოწმა: ნ. ბალახაშვილი	ნახაზის დასახელება: სახურავის შეფუთვის გეგმა ნახაზის № GANT-01/15 ნახაზის ორიგინალური ზომა A4 (210X297)


სახურავის მოწყობის გეგმა

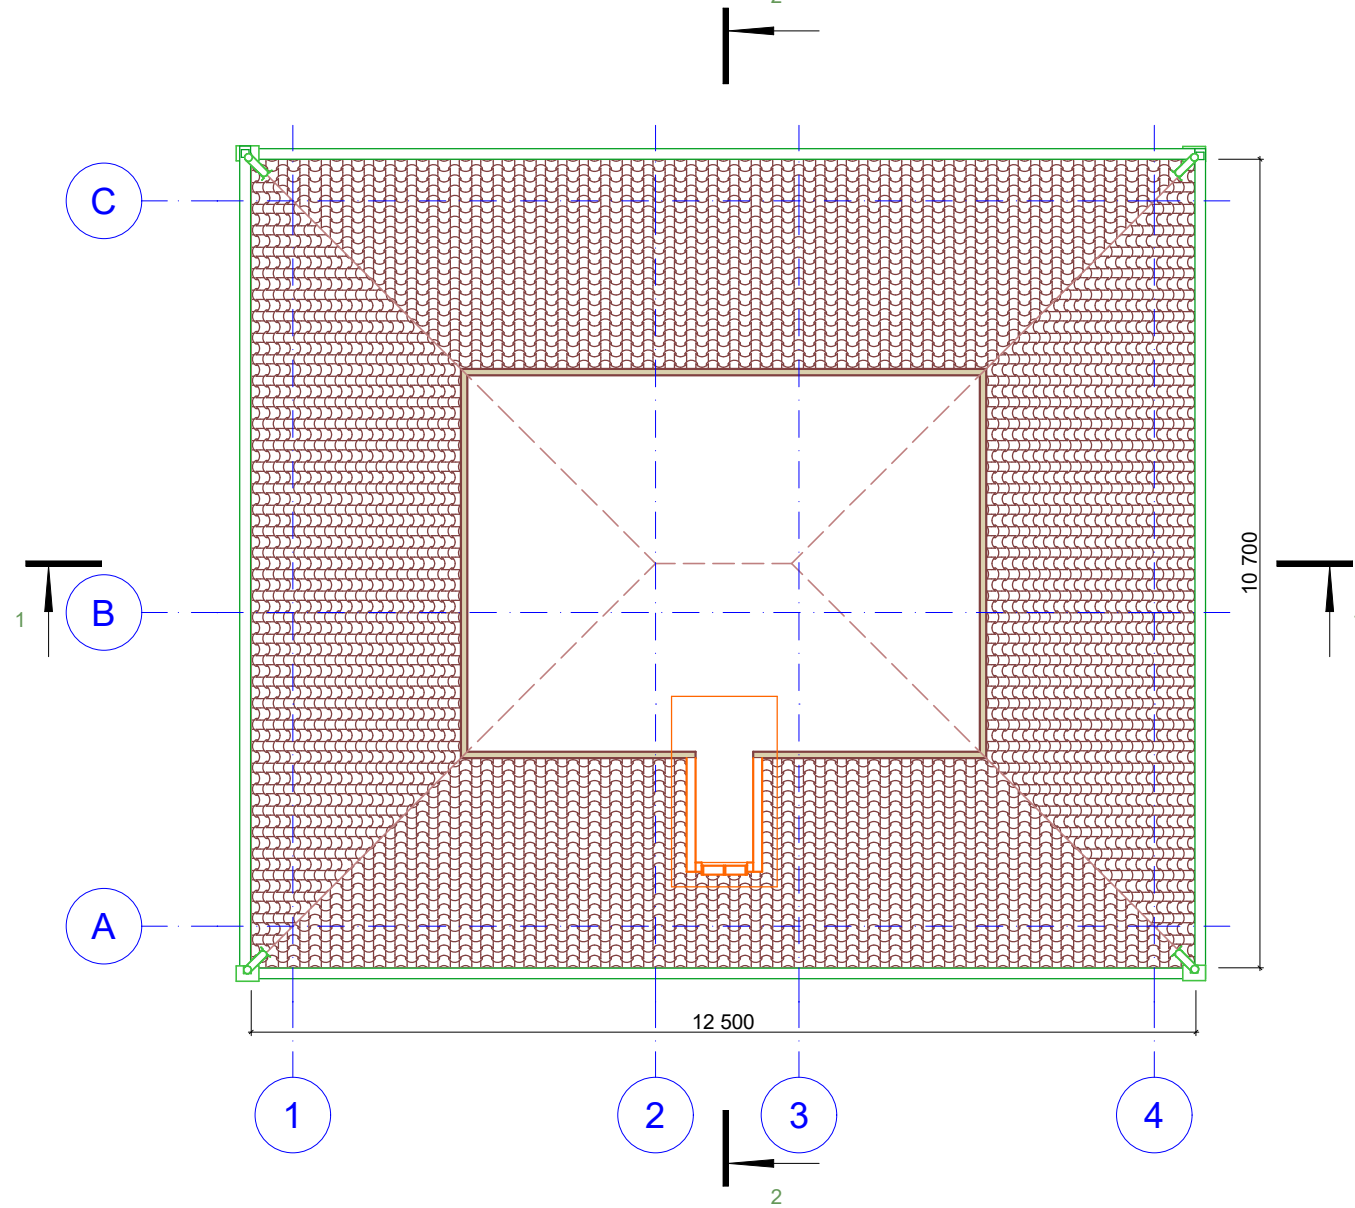

	დამკვეთი: დმანისის მუნიციპალიტეტი მისამართი: ქ. დმანისი, წმინდა ნინოს ქ. N41 ტელ. (467) 22 20 20; E-mail: dmanisi.mun@gmail.com	პროექტის დასახელება: დმანისის მუნიციპალიტეტის სოფელ განთიადში ხანძრის შედეგად დაზიანებული საცხოვრებელი სახლის (ს/კ 82.13.41.047) აღდგენის სამუშაოებისათვის საჭირო საპროექტო-სახარჯთაღრიცხვო დოკუმენტაციის შედგენის მომსახურება	ობიექტი: სოფ. განთიადში საცხოვრებელი სახლის (ს/კ 82.13.41.047) აღდგენის სამუშაოები		ნახაზის დასახელება: სახურავის მოწყობის გეგმა	
	შემსრულებელი: ინდ. მეწარმე ნოდარი ბალახაშვილი მისამართი: ახალციხე, ივ. გვარამაძის ქ. N25 ტელ. (+995) 599 36 83 38; E-mail: nodaribalakha@gmail.com		დააპროექტა: ნ. ბალახაშვილი	დახაზა: ნ. ბალახაშვილი	ნახაზის № GANT-01/16	მასშტაბი: 1:100
			შეამოწმა: ნ. ბალახაშვილი	თარიღი: 04.03.2023	ნახაზის ორიგინალური ზომა A4 (210X297)	


ნახაზის ორიგინალური ზომა A4 (210X297)

სახურავის ჭრილი 1-1


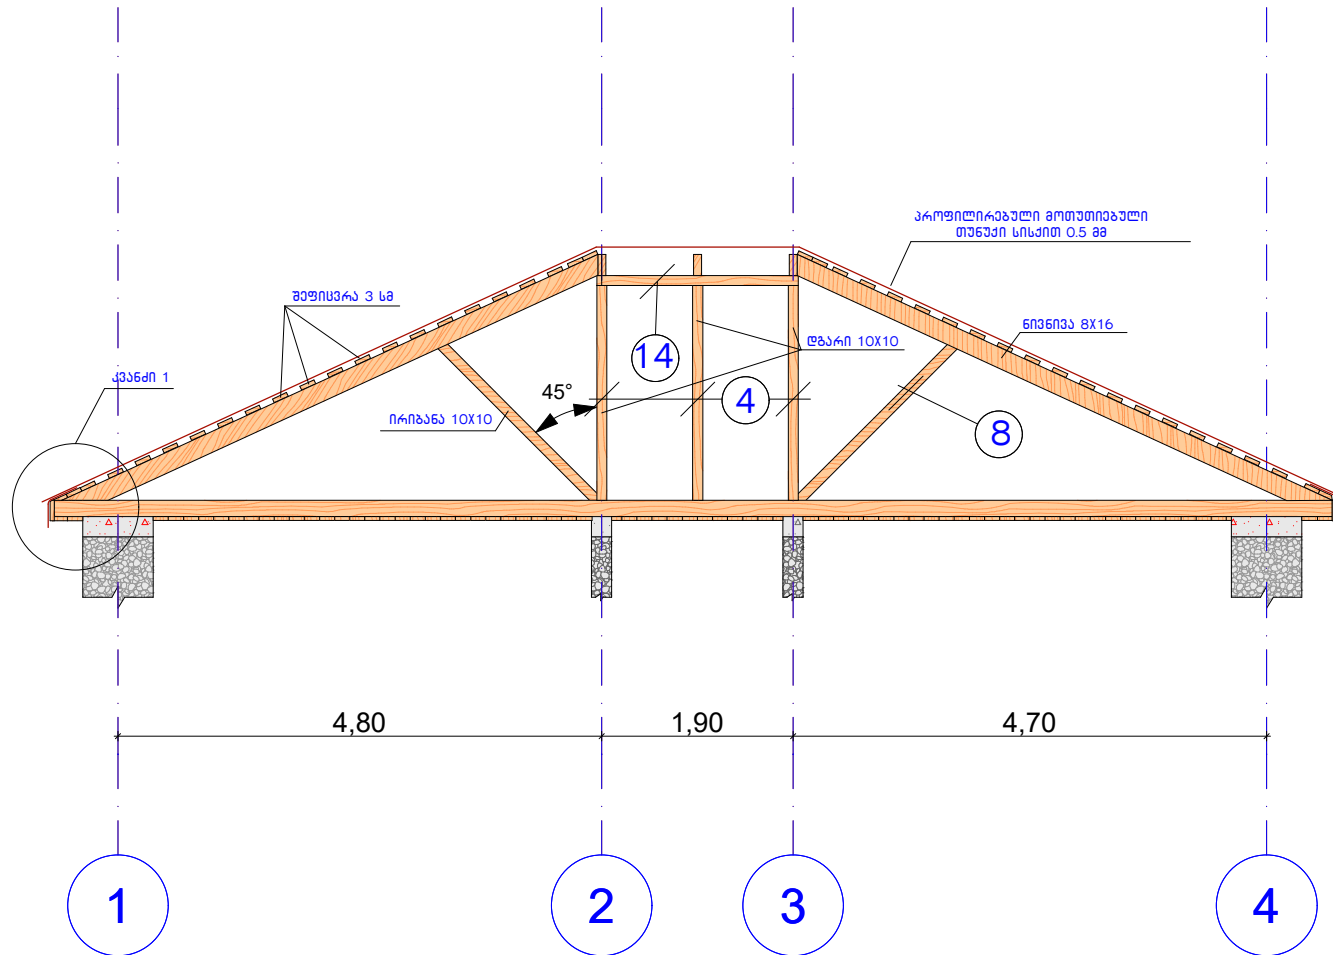


	დამკვეთი: დმანისის მუნიციპალიტეტი მისამართი: ქ. დმანისი, წმინდა ნინოს ქ. N41 ტელ. (467) 22 20 20; E-mail: dmanisi.mun@gmail.com	პროექტის დასახელება: დმანისის მუნიციპალიტეტის სოფელ განთიადში ხანძრის შედეგად დაზიანებული საცხოვრებელი სახლის (ს/კ 82.13.41.047) აღდგენის სამუშაოებისათვის საჭირო საპროექტო-სახარჯთაღრიცხვო დოკუმენტაციის შედგენის მომსახურება			ობიექტი: სოფ. განთიადში საცხოვრებელი სახლის (ს/კ 82.13.41.047) აღდგენის სამუშაოები		ნახაზის დასახელება: სახურავის ჭრილი 1-1			
	შემსრულებელი: ინდ. მეწარმე ნოდარი ბალახაშვილი მისამართი: ახალციხე, ივ. გვარამაძის ქ. N25 ტელ. (+995) 599 36 83 38; E-mail: nodaribalakha@gmail.com				დააპროექტა: ნ. ბალახაშვილი	დახაზა: ნ. ბალახაშვილი	ნახაზის № GANT-01/17	მასშტაბი: 1:75		
					შეამოწმა: ნ. ბალახაშვილი	თარიღი: 04.03.2023	ნახაზის ორიგინალური ზომა A4 (210X297)			

სახურავის ჭრილი 2-2

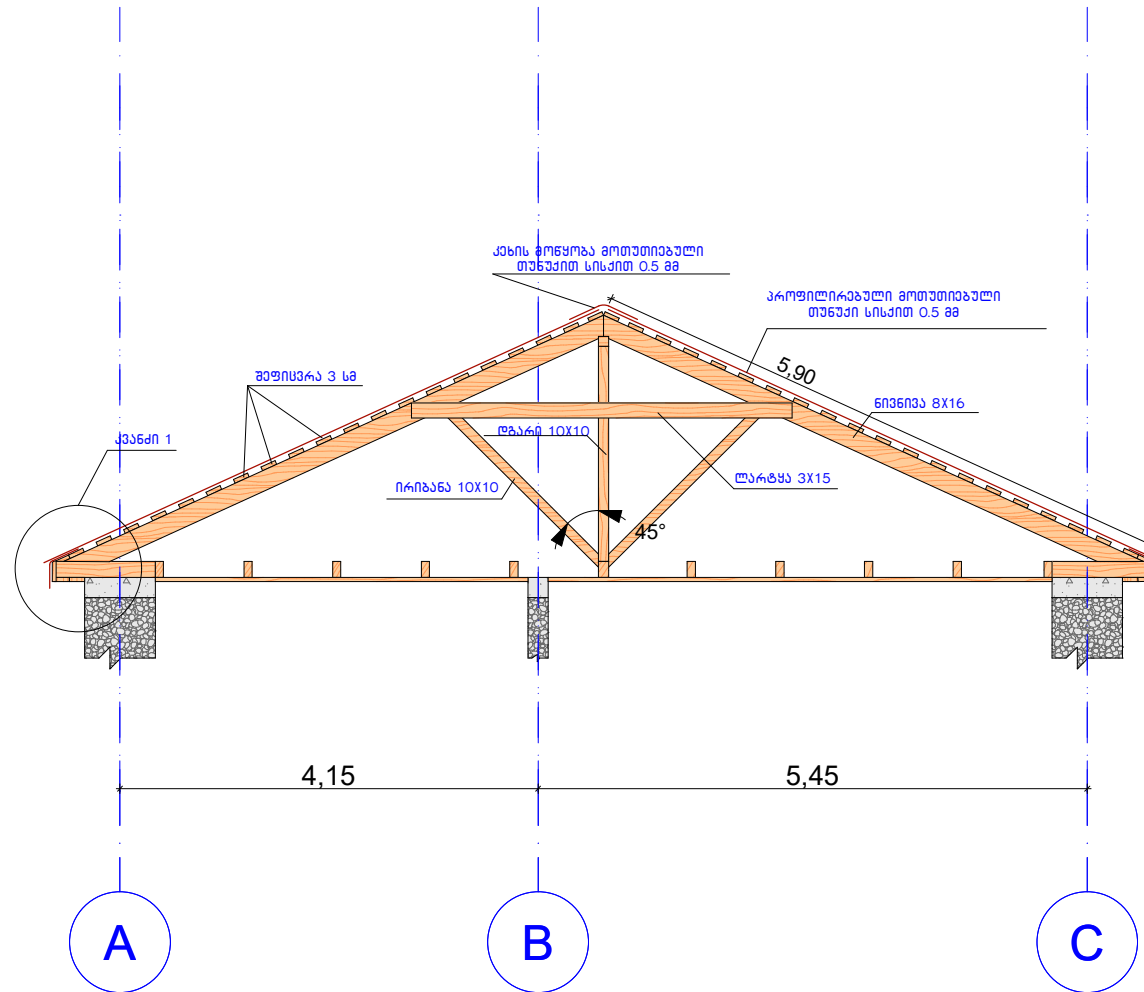


	დამკვეთი: დმანისის მუნიციპალიტეტი მისამართი: ქ. დმანისი, წმინდა ნინოს ქ. N41 ტელ. (467) 22 20 20; E-mail: dmanisi.mun@gmail.com	პროექტის დასახელება: დმანისის მუნიციპალიტეტის სოფელ განთიადში ხანძრის შედეგად დაზიანებული საცხოვრებელი სახლის (ს/კ 82.13.41.047) აღდგენის სამუშაოებისათვის საჭირო საპროექტო-სახარჯთაღრიცხვო დოკუმენტაციის შედგენის მომსახურება		ნახაზის დასახელება: სახურავის ჭრილი 2-2	
	შემსრულებელი: ინდ. მეწარმე ნოდარი ბალახაშვილი მისამართი: ახალციხე, ივ. გვარამაძის ქ. N25 ტელ. (+995) 599 36 83 38; E-mail: nodaribalakha@gmail.com			ლბიექტი: სოფ. განთიადში საცხოვრებელი სახლის (ს/კ 82.13.41.047) აღდგენის სამუშაოები	ნახაზის № GANT-01/18
		დააპროექტა: ნ. ბალახაშვილი	დახაზა: ნ. ბალახაშვილი	შეამოწმა: ნ. ბალახაშვილი	თარიღი: 04.03.2023
		ნახაზის ორიგინალური ზომა A4 (210X297)		მასშტაბი: 1:100	

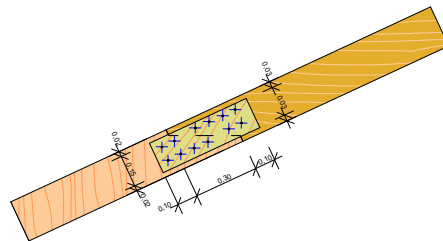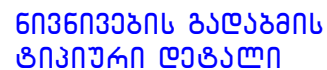


 დამკვეთი: დმანისის მუნიციპალიტეტი მისამართი: ქ. დმანისი, მწინდა ნინოს ქ. N41 ტელ.: (467) 22 20 20; E-mail: dmanis.mun@gmail.com	პროექტის დასახელება: დმანისის მუნიციპალიტეტის სოფელ განთიადში ხანძრის შედეგად დაზიანებული საცხოვრებელი სახლის (ს/კ 82.13.41.047) აღდგენის სამუშაოებისათვის საჭირო საპროექტო-სახარჯთაღრიცხვო დოკუმენტაციის შედგენის მომსახურება	თბილისი: სოფ. განთიადში საცხოვრებელი სახლის (ს/კ 82.13.41.047) აღდგენის სამუშაოები		ნახაზის დასახელება: სახურავის კვანძები და მასალების სპეციფიკაციები	
		დამკვეთი: ნ. ბალახაშვილი	დახაზა: ნ. ბალახაშვილი	ნახაზის № GANT-01/19	მასშტაბი: 1:100
შემსრულებელი: ინდ. მენეჯერ ნოდარი ბალახაშვილი მისამართი: ახლოხე, ივ. გვარამაძის ქ. N25 ტელ.: (+995) 599 36 83 38; E-mail: nodaribalakha@gmail.com		შემოწმდა: ნ. ბალახაშვილი	თარიღი: 04.03.2023	ნახაზის ორიგინალური ზომა A4 (210X297)	

შენიშვნის ჭრილი 1-1

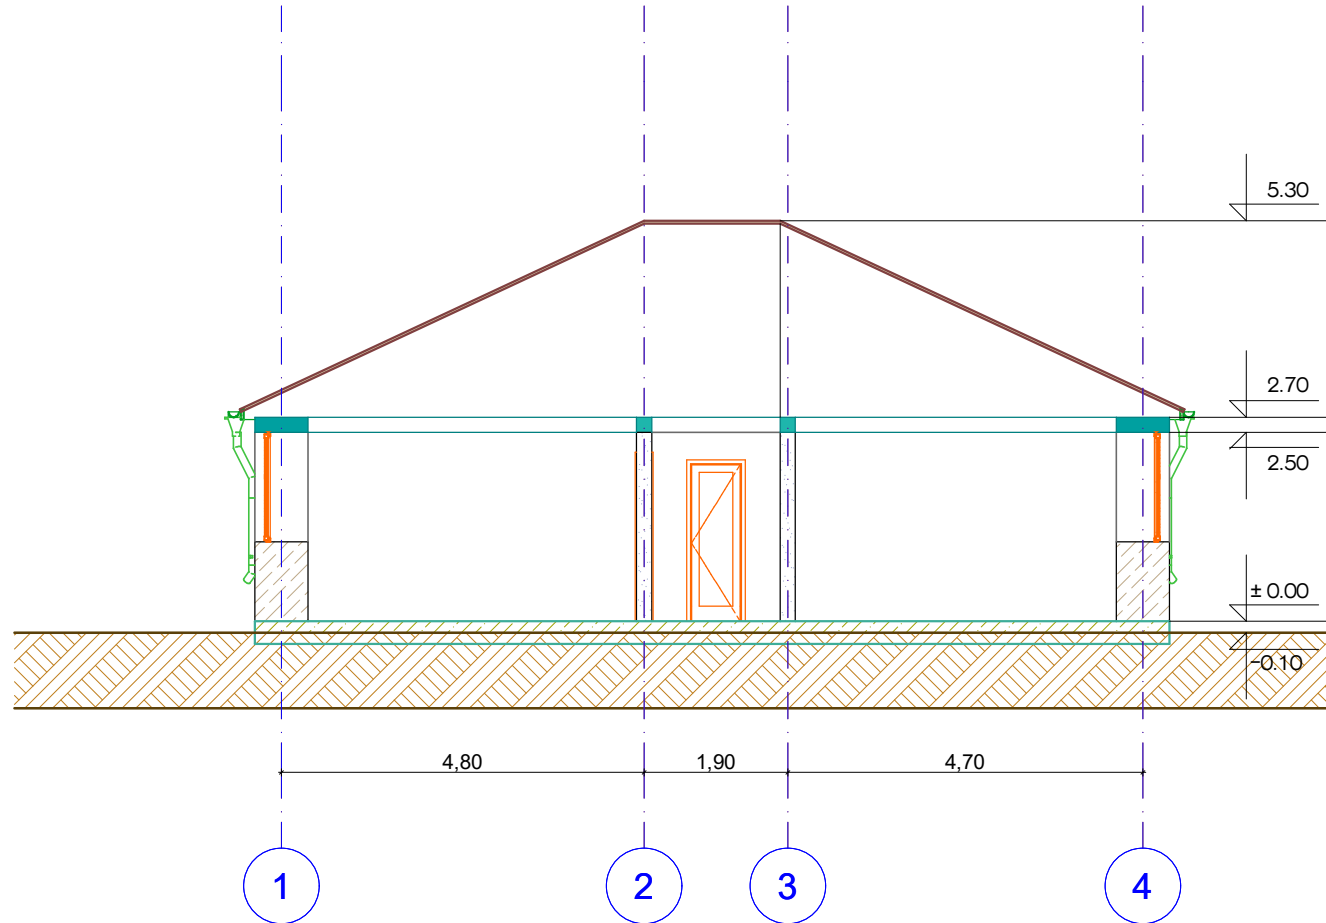

	დამკვეთი: დმანისის მუნიციპალიტეტი მისამართი: ქ. დმანისი, წმინდა ნინოს ქ. N41 ტელ. (467) 22 20 20; E-mail: dmanisi.mun@gmail.com	პროექტის დასახელება: დმანისის მუნიციპალიტეტის სოფელ განთიადში ხანძრის შედეგად დაზიანებული საცხოვრებელი სახლის (ს/კ 82.13.41.047) აღდგენის სამუშაოებისათვის საჭირო საპროექტო-საბარჯთაღრიცხვო დოკუმენტაციის შედგენის მომსახურება	ობიექტი: სოფ. განთიადში საცხოვრებელი სახლის (ს/კ 82.13.41.047) აღდგენის სამუშაოები		ნახაზის დასახელება: შენობის ჭრილი 1-1	
	შემსრულებელი: ინდ. მეწარმე ნოდარი ბალახაშვილი მისამართი: ახალციხე, ივ. გვარამაძის ქ. N25 ტელ. (+995) 599 36 83 38; E-mail: nodaribalakha@gmail.com		დააპროექტა: ნ. ბალახაშვილი	დახაზა: ნ. ბალახაშვილი	ნახაზის № GANT-01/21	მასშტაბი: 1:100
			შეამოწმა: ნ. ბალახაშვილი	თარიღი: 04.03.2023	ნახაზის ორიგინალური ზომა	A4 (210X297)

შენიშვნის ჭრილი 2-2

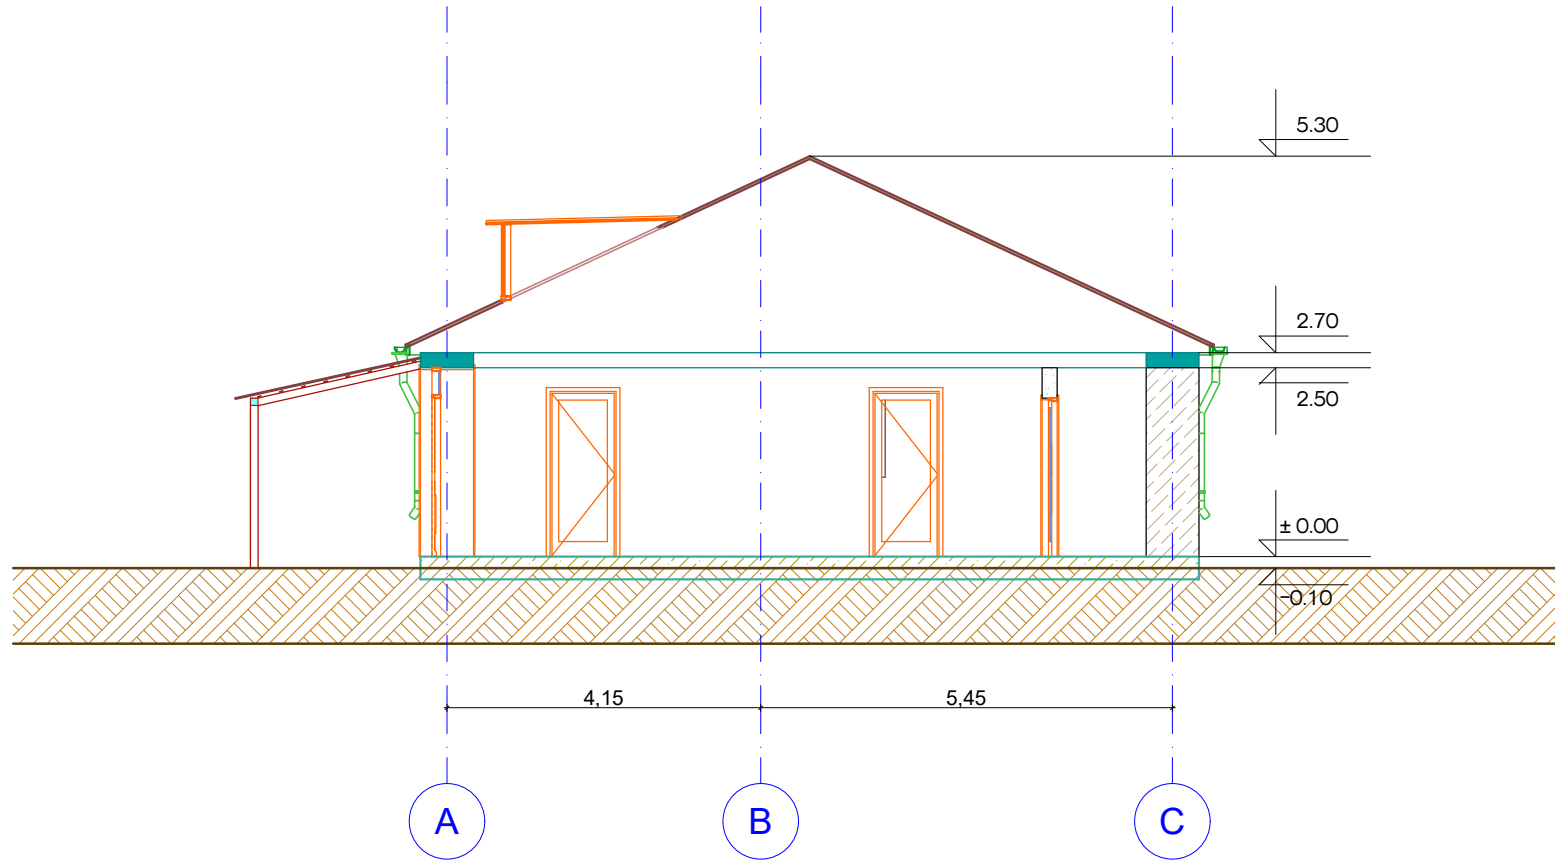

	დამკვეთი: დმანისის მუნიციპალიტეტი მისამართი: ქ. დმანისი, წმინდა ნინოს ქ. N41 ტელ. (467) 22 20 20; E-mail: dmanisi.mun@gmail.com	პროექტის დასახელება: დმანისის მუნიციპალიტეტის სოფელ განთიადში ხანძრის შედეგად დაზიანებული საცხოვრებელი სახლის (ს/კ 82.13.41.047) აღდგენის სამუშაოებისათვის საჭირო საპროექტო-საბარჯთაღრიცხვო დოკუმენტაციის შედგენის მომსახურება	ობიექტი: სოფ. განთიადში საცხოვრებელი სახლის (ს/კ 82.13.41.047) აღდგენის სამუშაოები		ნახაზის დასახელება: შენობის ჭრილი 2-2	
	შემსრულებელი: ინდ. მეწარმე ნოდარი ბალახაშვილი მისამართი: ახალციხე, ივ. გვარამაძის ქ. N25 ტელ. (+995) 599 36 83 38; E-mail: nodaribalakha@gmail.com		დააპროექტა: ნ. ბალახაშვილი	დახაზა: ნ. ბალახაშვილი	ნახაზის № GANT-01/21-1	მასშტაბი: 1:100
			შეამოწმა: ნ. ბალახაშვილი	თარიღი: 04.03.2023	ნახაზის ორიგინალური ზომა	A4 (210X297)

ფოტოგასალა



დამკვეთი: დმანისის მუნიციპალიტეტი
მისამართი: ქ. დმანისი, წმინდა ნინოს ქ. N41
ტელ. (467) 22 20 20; E-mail: dmanisi.mun@gmail.com

შემსრულებელი: ინდ. მეწარმე ნოდარი ბალახაშვილი
მისამართი: ახალიყიზი, ივ. გვარამაძის ქ. N25
ტელ. (+995) 599 36 83 38; E-mail: nodaribalakha@gmail.com

პროექტის დასახელება:
დმანისის მუნიციპალიტეტის სოფელ განთიადში ხანძრის შედეგად დაზიანებული საცხოვრებელი სახლის (ს/კ 82.13.41.047) აღდგენის სამუშაოებისათვის საჭირო საპროექტო-საბარჯთაღრიცხვო დოკუმენტაციის შედგენის მომსახურება

ობიექტი:
სოფ. განთიადში საცხოვრებელი სახლის (ს/კ 82.13.41.047)
აღდგენის სამუშაოები

დააპროექტა:	დახაზა:
ნ. ბალახაშვილი	ნ. ბალახაშვილი
შეამოწმა:	თარიღი:
ნ. ბალახაშვილი	04.03.2023

ნახაზის დასახელება:
ფოტოფიქსაცია

ნახაზის №	მასშტაბი:
GANT-01/27	
ნახაზის ორიგინალური ზომა	A4 (210X297)