


რენდერი




ლაკვეთა NN		საგარეო რ.	
ექსპლიკაცია			
პირობითი ნიშნები			
შენიშვნა			
პროექტის სახელწოდება			
დმანისის მუნიციპალიტეტში, სოფ. გასაქლოში სტადიონის მოწყობა			
თანამდებობა	პპარი	ხელმოწერა	თარიღი
დირექტორი			
არქიტექტორი			
დაამუშავა			
გაშტაბი			
თარიღი			
სტადია		ფურცელი	ფურცლები

საპროექტო გეგმა

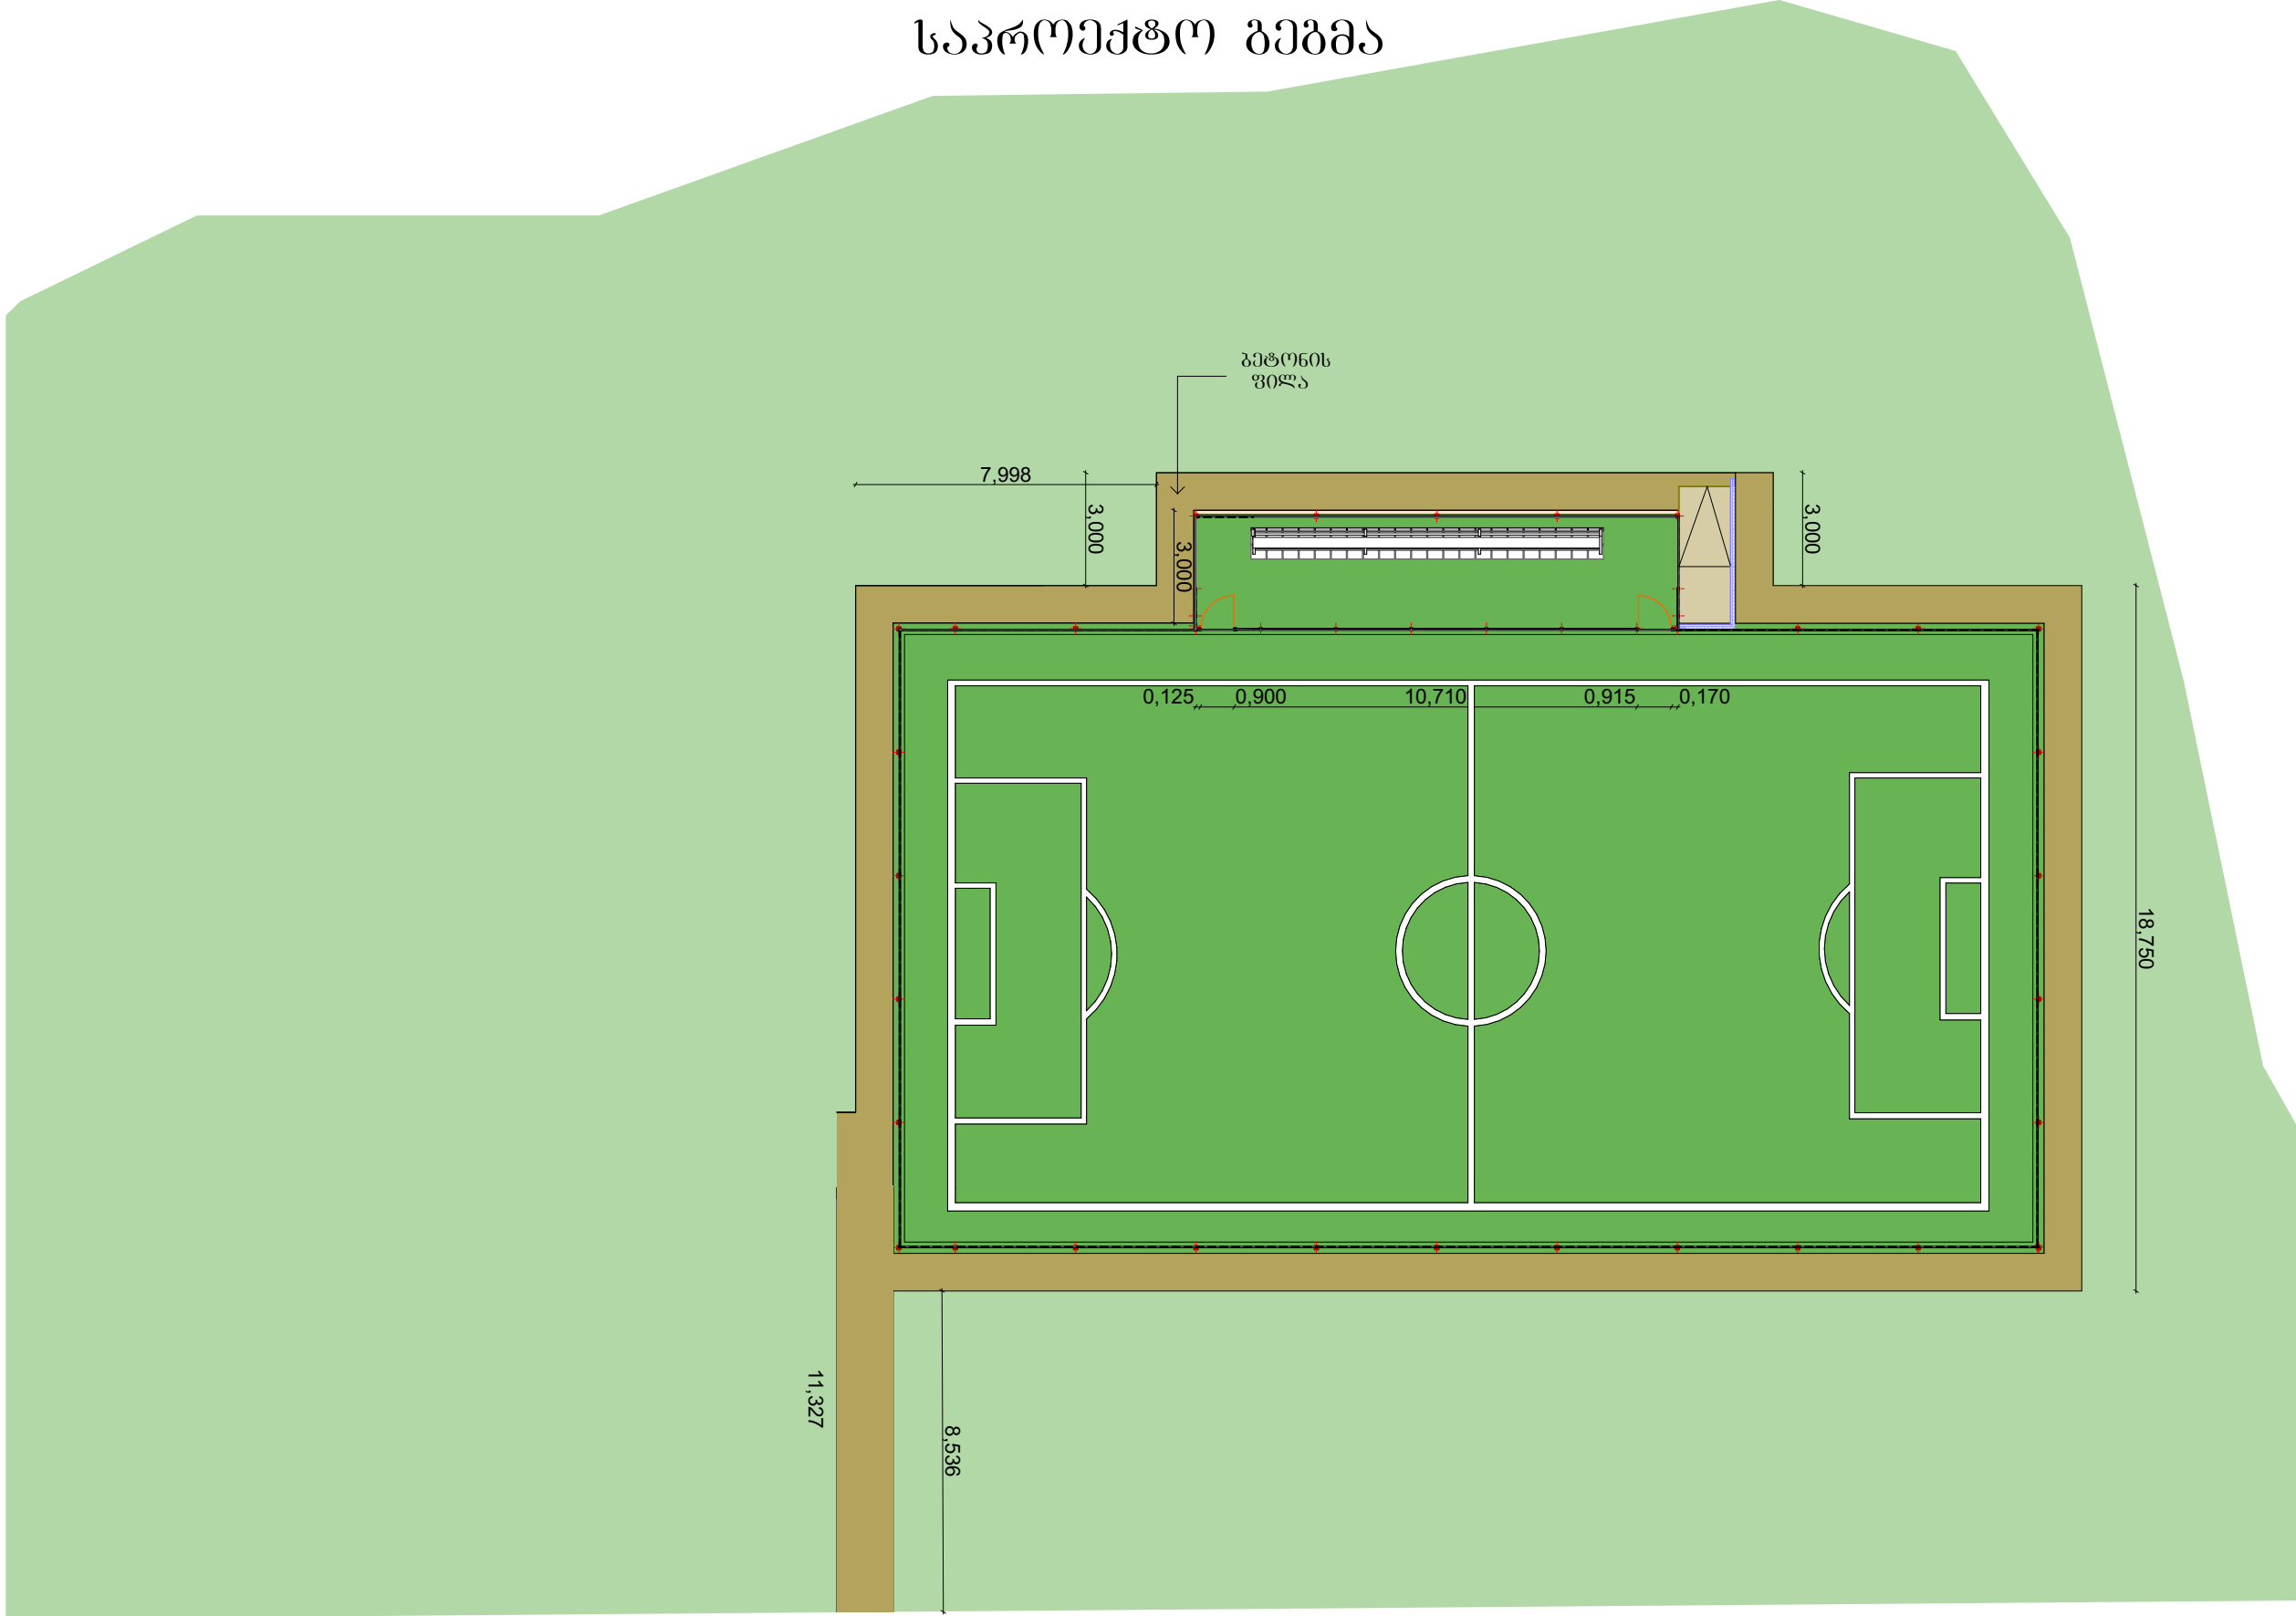


თბილისი 2018 წ.		ფორმატი A-3	
დაკვეთა NN			
ექსპლიკაცია			
	მაღალი სიმკვარის ბანათემა - 4 ცალი		
	წყალამრიდი/გეგმონის ფილა 137.5 მ²		
	სპორტული მოედანი		

სპორტული მოედნის
გეგმა

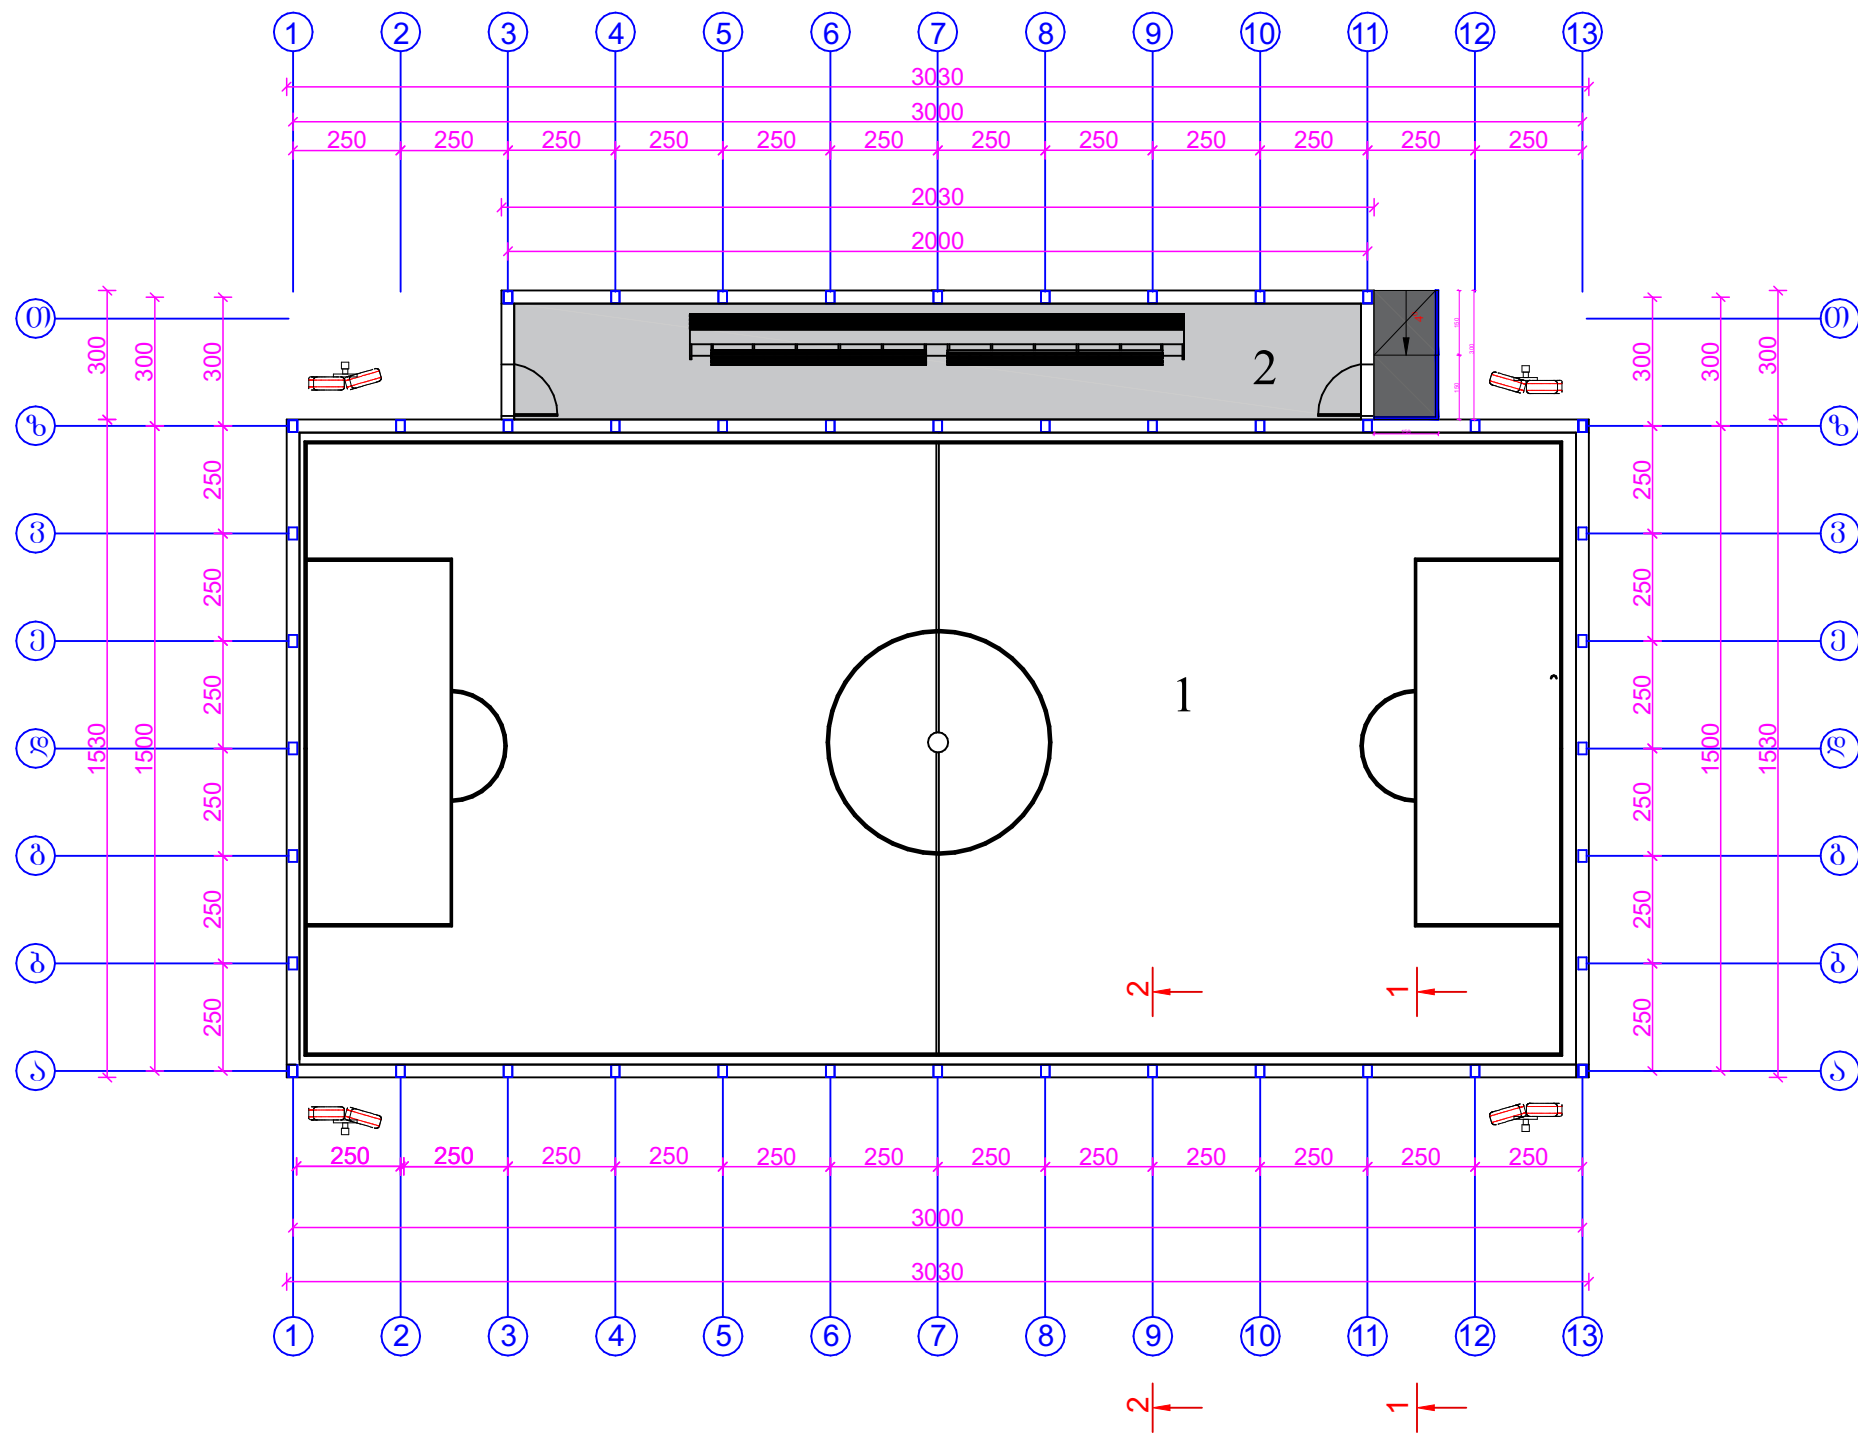


		თბილისი 2018 წ.	ფორმატი A-3
		დაკვეთა NN	
ემსპლიკაცია			
1.ფეხბურთის მოედანი . ხელოვნური გალახის საფარის სიმაღლე 26მმ - 463.60მ² 2.ბეტონის საფარი - 60.9მ²			
პრობითი ნიშნები			
 სტადიონის განათება 4 ცალი			
შენიშვნა			
პროექტის სახელწოდება			
სპორტული მოედნის გეგმა			
თანამდებობა	გვარი	ხელმოწერა	თარიღი
დირექტორი			
არქიტექტორი			
დაამუშავა			
გამტარი			

სპირტული მოედნის ლითონის შემოღობვის მოწყობის ესკიზი
შასალი თ-ა

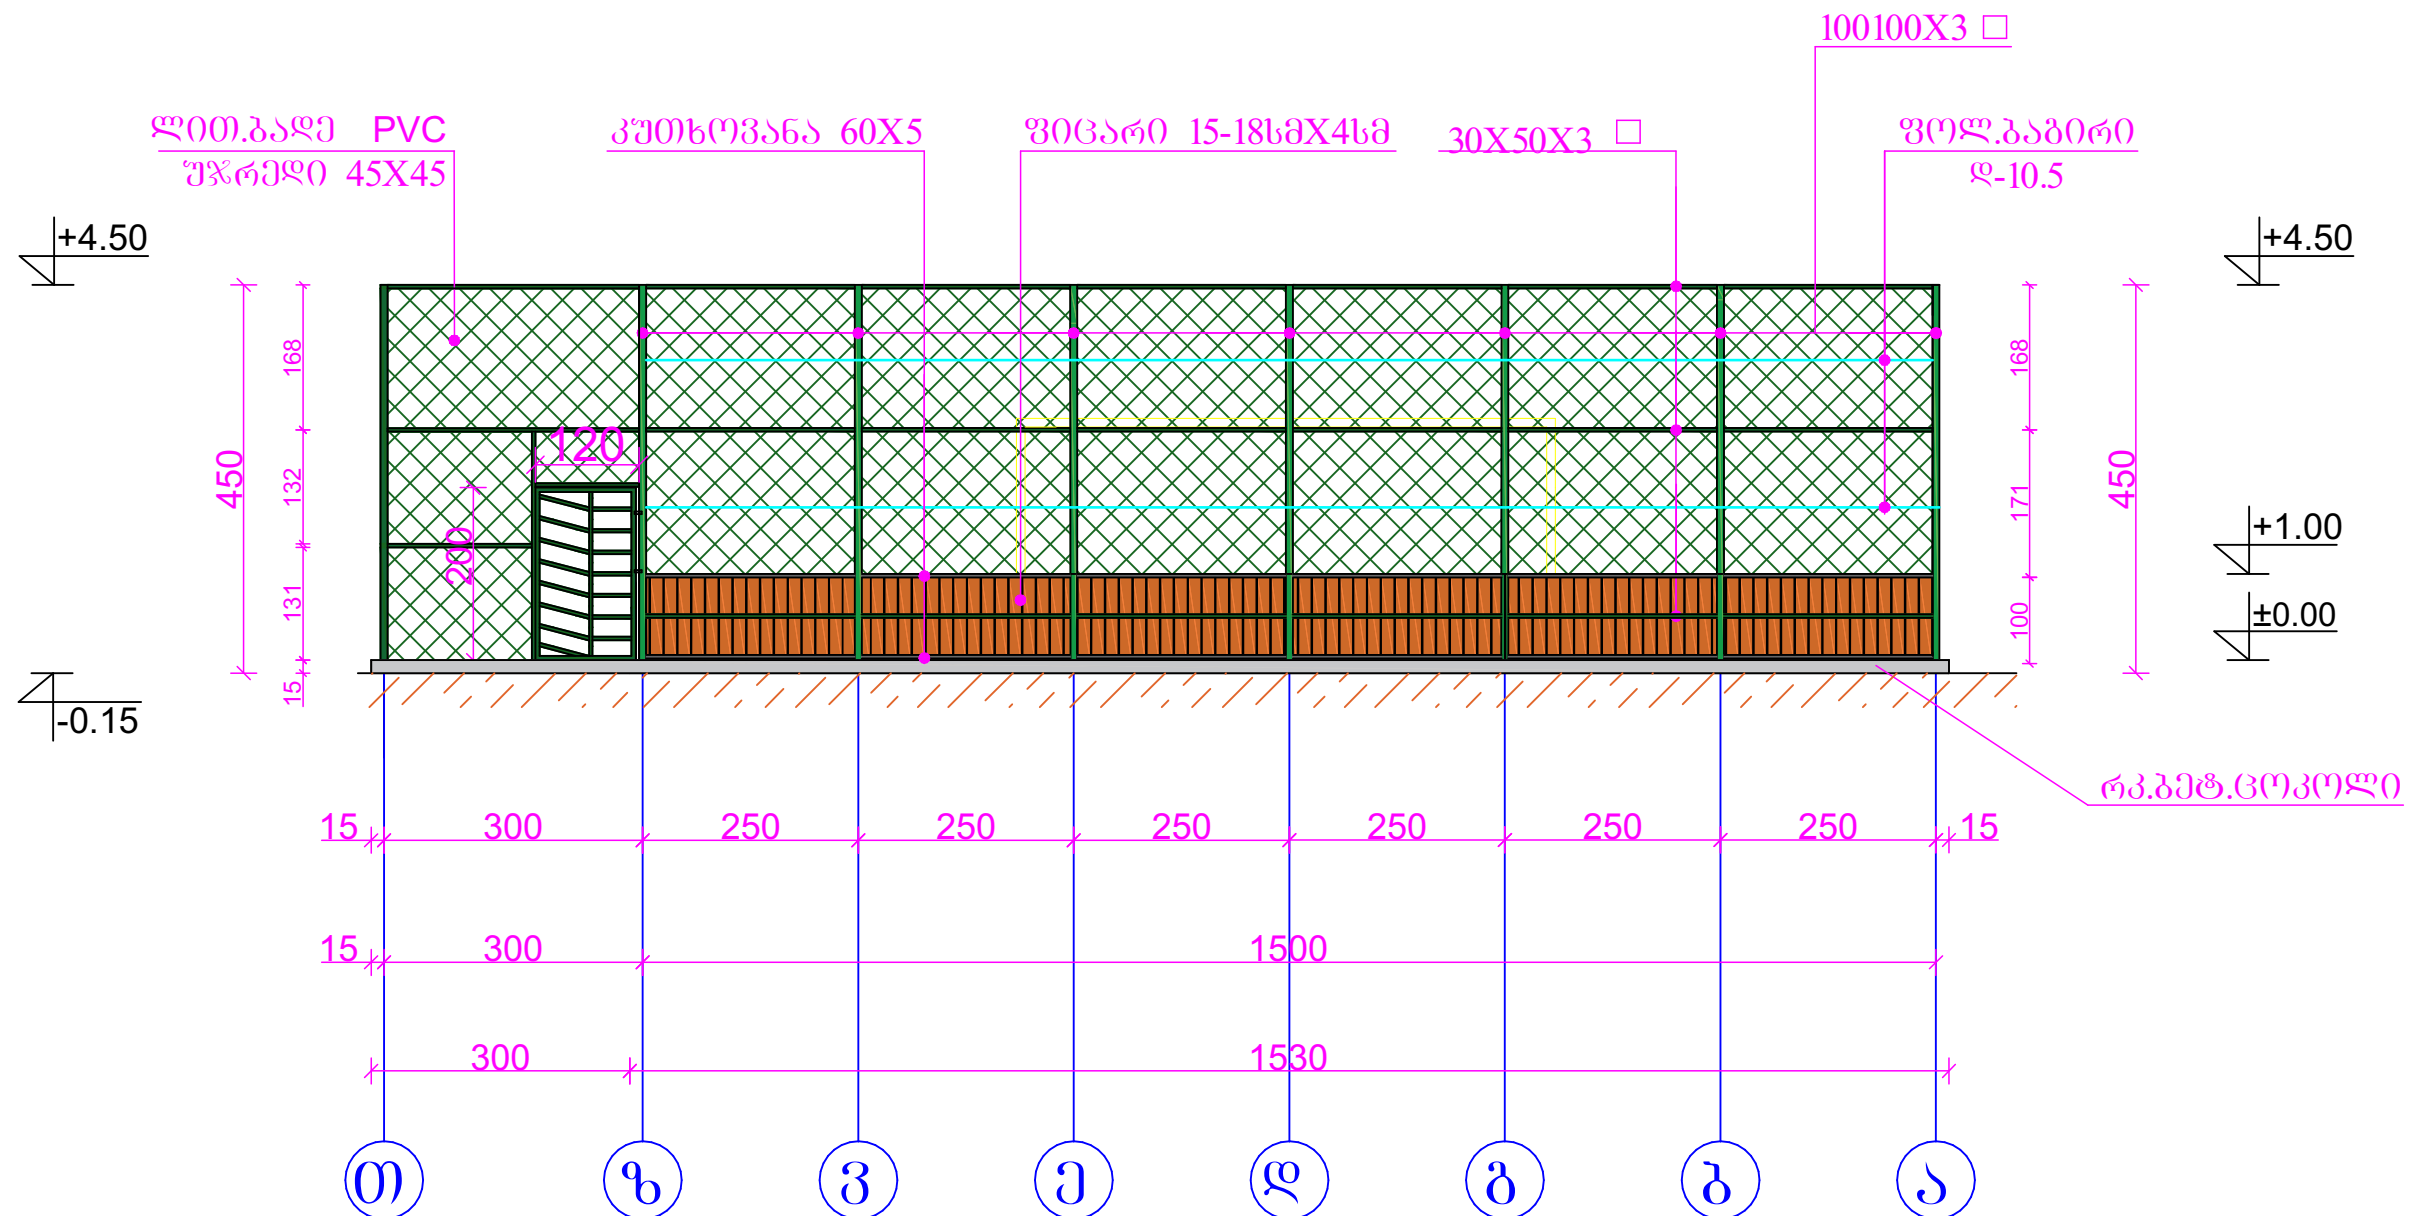

დაკვეთა NN		ფურცელი A-A	
ექსპლიკაცია			
პრობოთი ნიშნები			
შენიშვნა			
პროექტის სახელწოდება			
ს. გოეშნის ღირსების შემოღობვის მოწყობის შესახებ			
თანამდებობა	პირი	ხელმოწერა	თარიღი
დირექტორი			
არქიტექტორი			
დამშენებელი			
თარიღი			
სტადია		ფურცელი	ფურცლები

სკორტული მოედნის ლითონის შემაღლების მოწყობის ესკიზი
ფასადი ა-თ

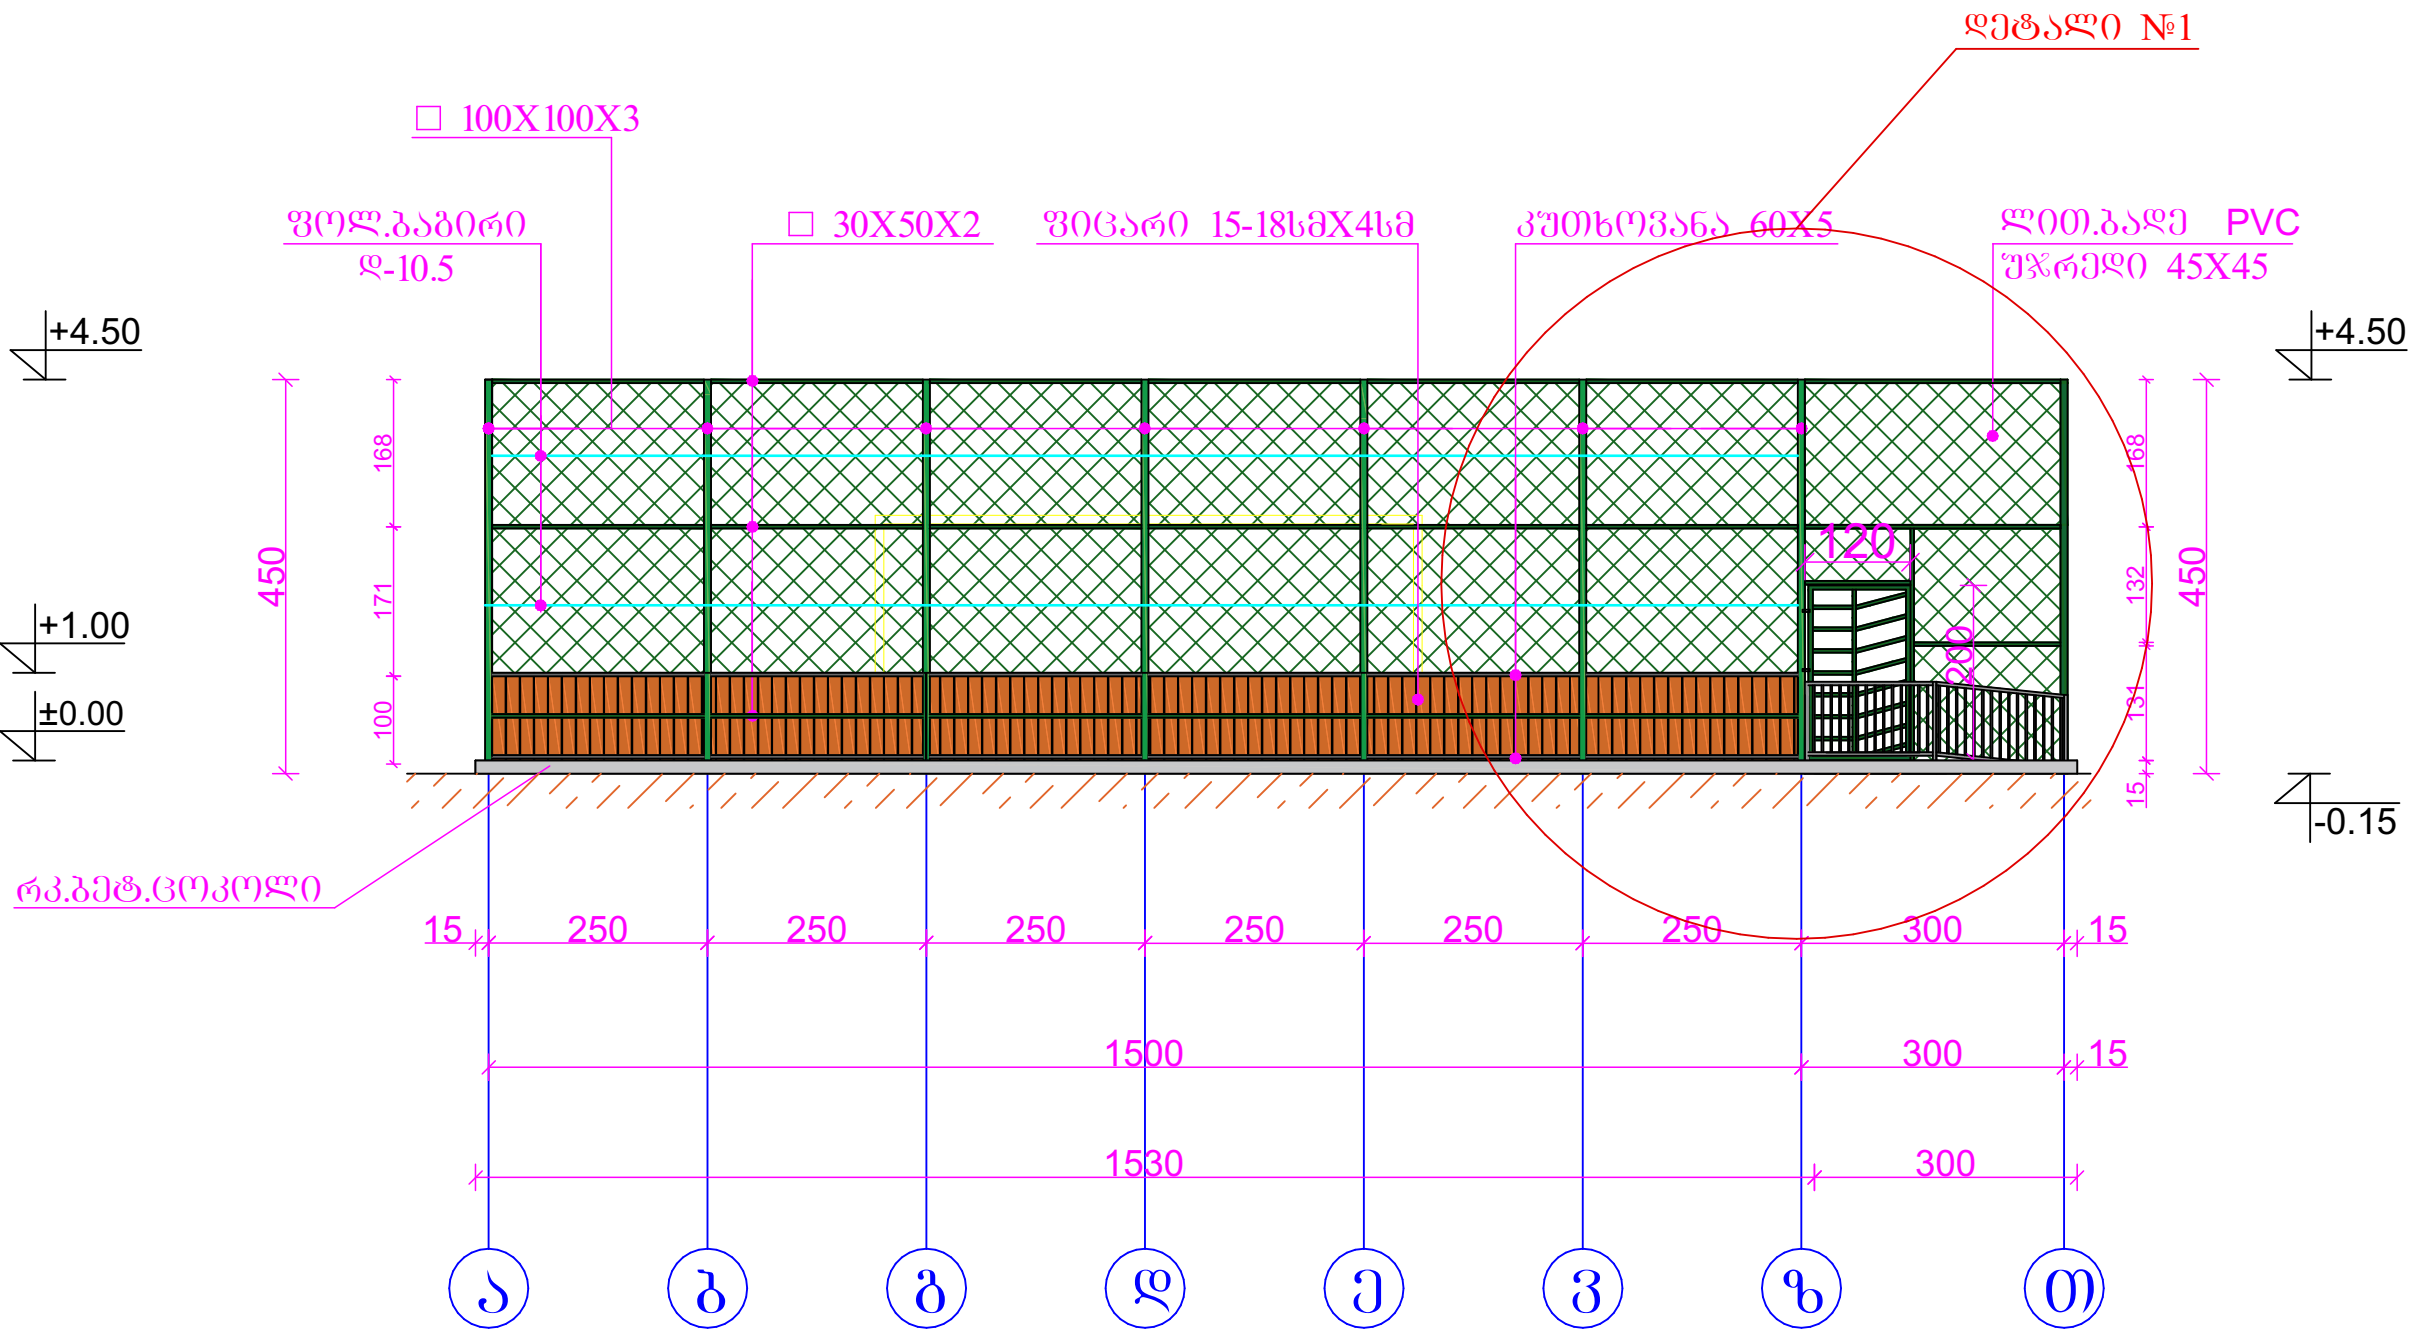

მშპ-ს სახელი

პროექტი ნომერი


შენიშვნა

პროექტის სახელწოდება

ს. მოედნის ლითონის შემაღლების მოწყობის ესკიზი


თანამდებობა	გვარი	სახელი	თარიღი
დირექტორი			
არქიტექტორი			
დამამუშავი			
გამგზავი			
თარიღი			
სტადია	ფურცელი	ფურცელი	
მუშა ნახაზი			

სპორტული მოედნის ლითონის შემაღლების მოწყობის ესკიზი
ფასნაღი 13-1

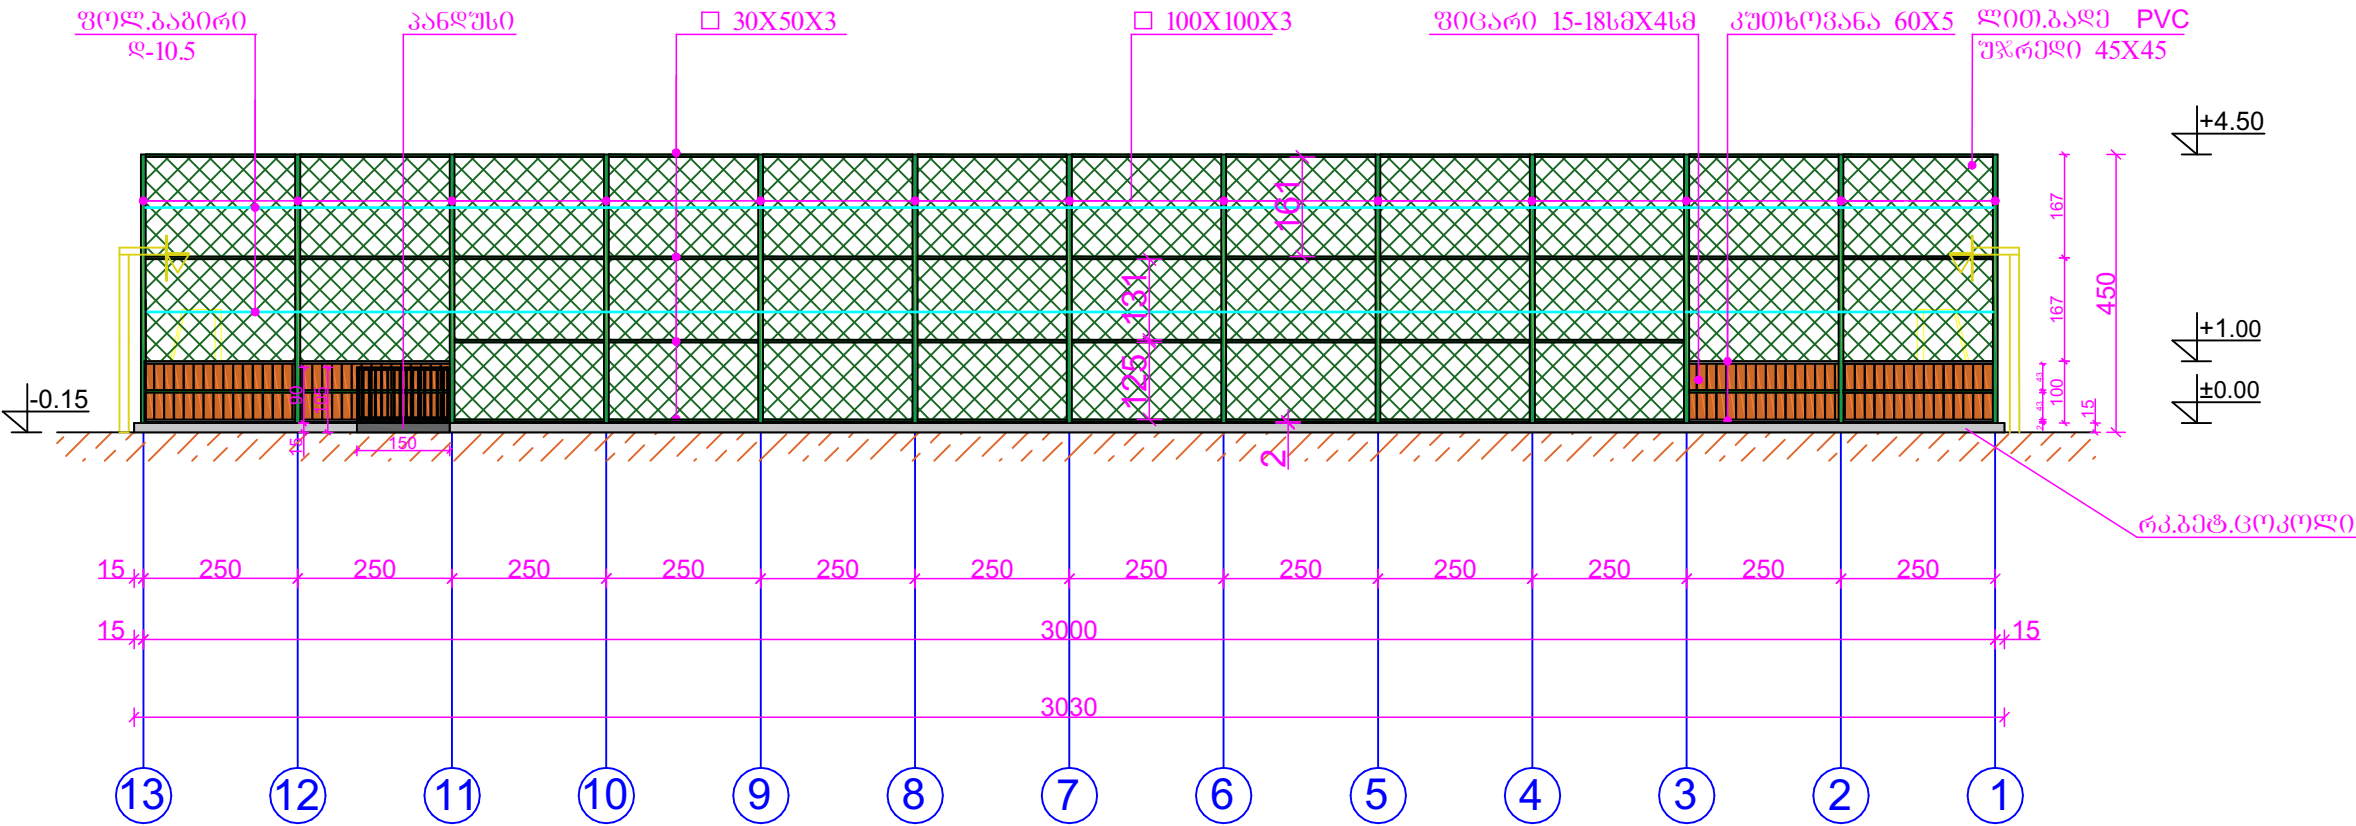


პროექტი			
შენიშვნა			
პროექტის სახელწოდება			
ს.პ. მოედნის ლითონის შემაღლების მოწყობის ესკიზი			
თარიღი			
თანამშრომლობა	გვარი	ხელმოწერა	თარიღი
დირექტორი			
არქიტექტორი			
დამამუშავა			
მამუშავა			
თარიღი			
ს.პ. მოედნის ლითონის შემაღლების მოწყობის ესკიზი			

სკორტული მოედნის ღირბონის შემოღობვის მოწყობის ესკიზი
ღებალი №1


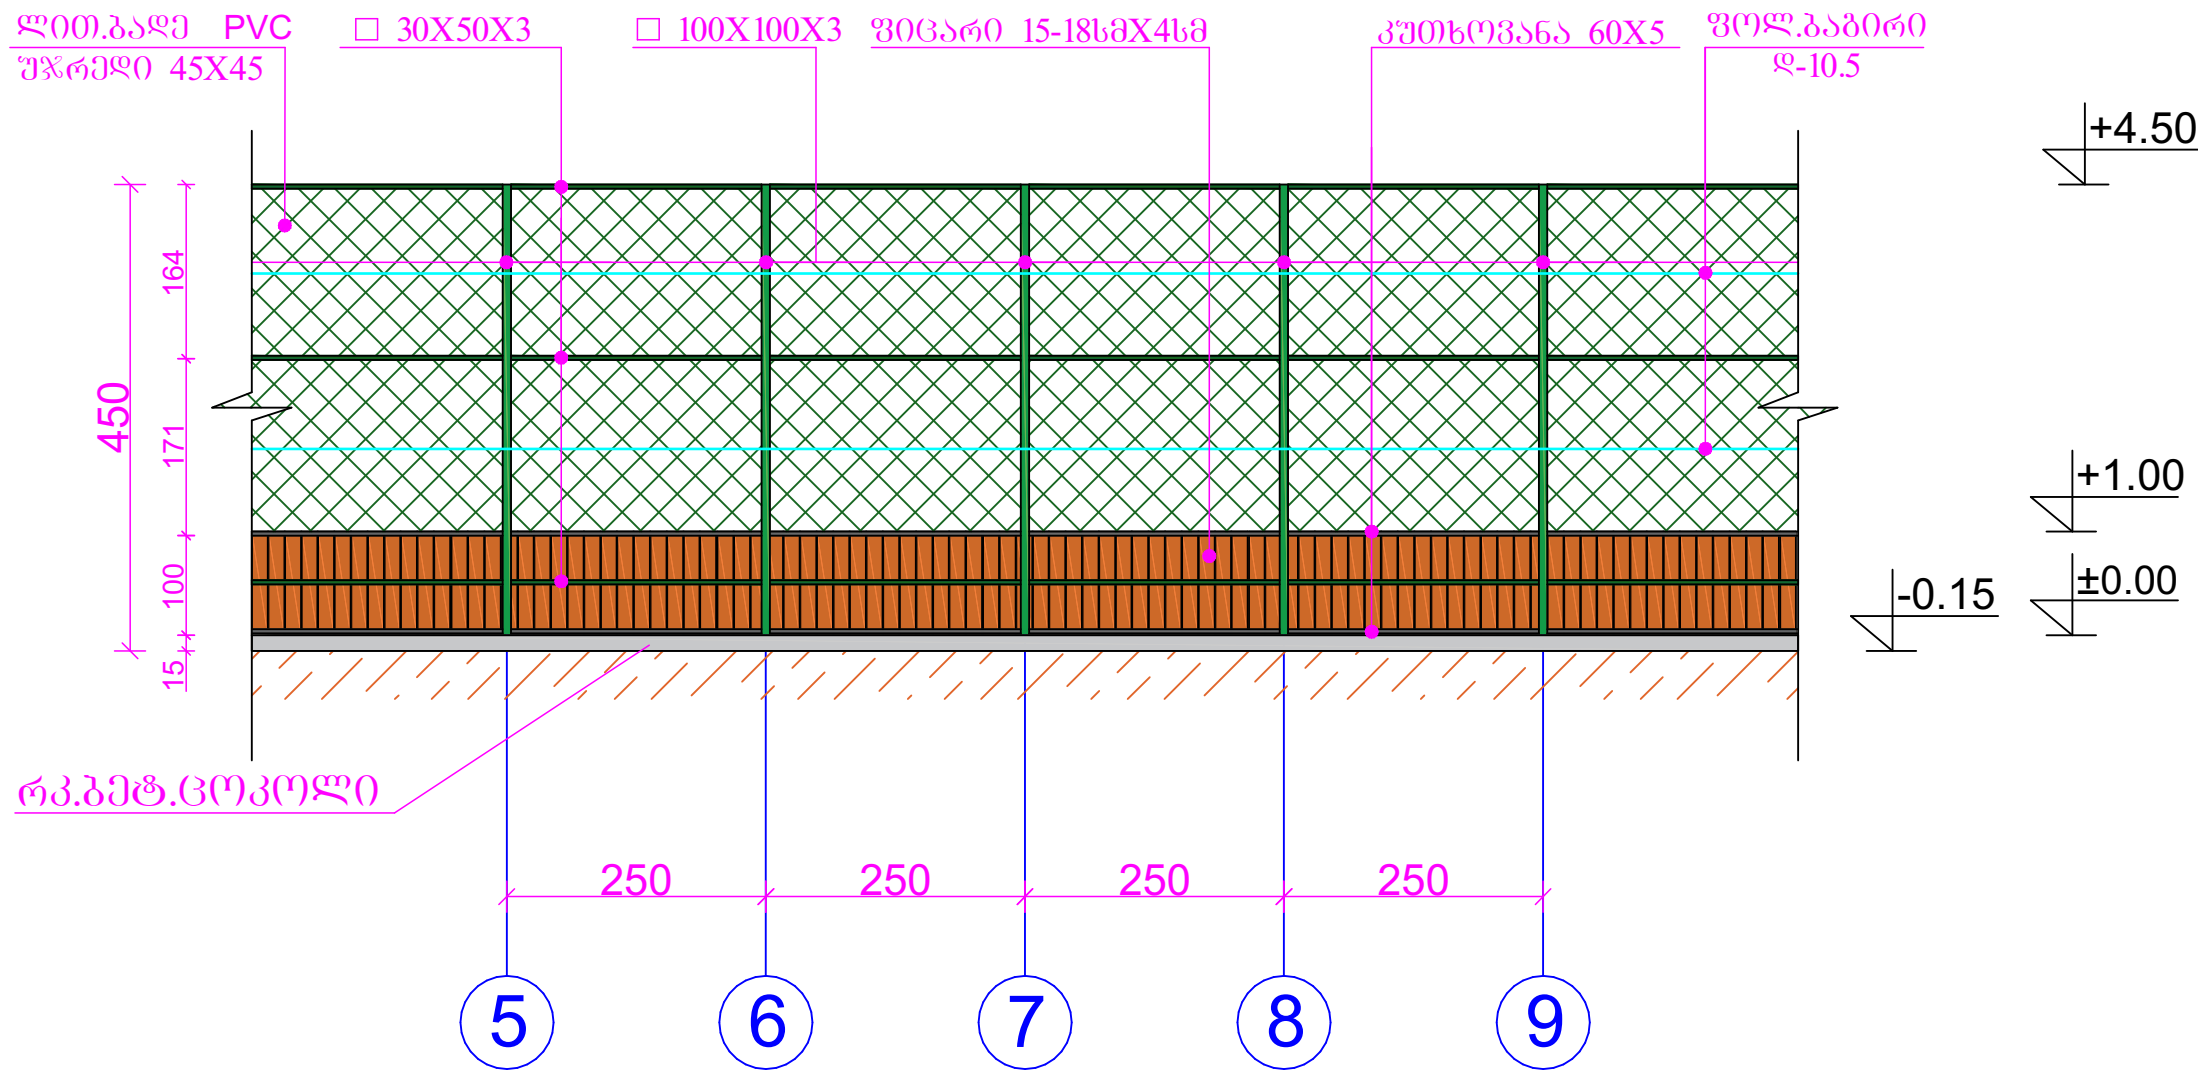


შპს "სკორტული მოედნი"		ფორმატი A-3	
დაკვეთა NN			
ემსპლიკაცია			
პრობითი ნიშნები			
შენიშვნა			
პროექტის სახელწოდება			
სკორტული მოედნის გეგმა			
თანამდებობა	გვარი	ხელმოწერა	თარიღი
დირექტორი			
არქიტექტორი			
დაამუშავა			
მუშტაბი			
თარიღი			

სპორტული მოედანის ლითონის შენობის მოწყობის ესკიზი
ფურცელი №2

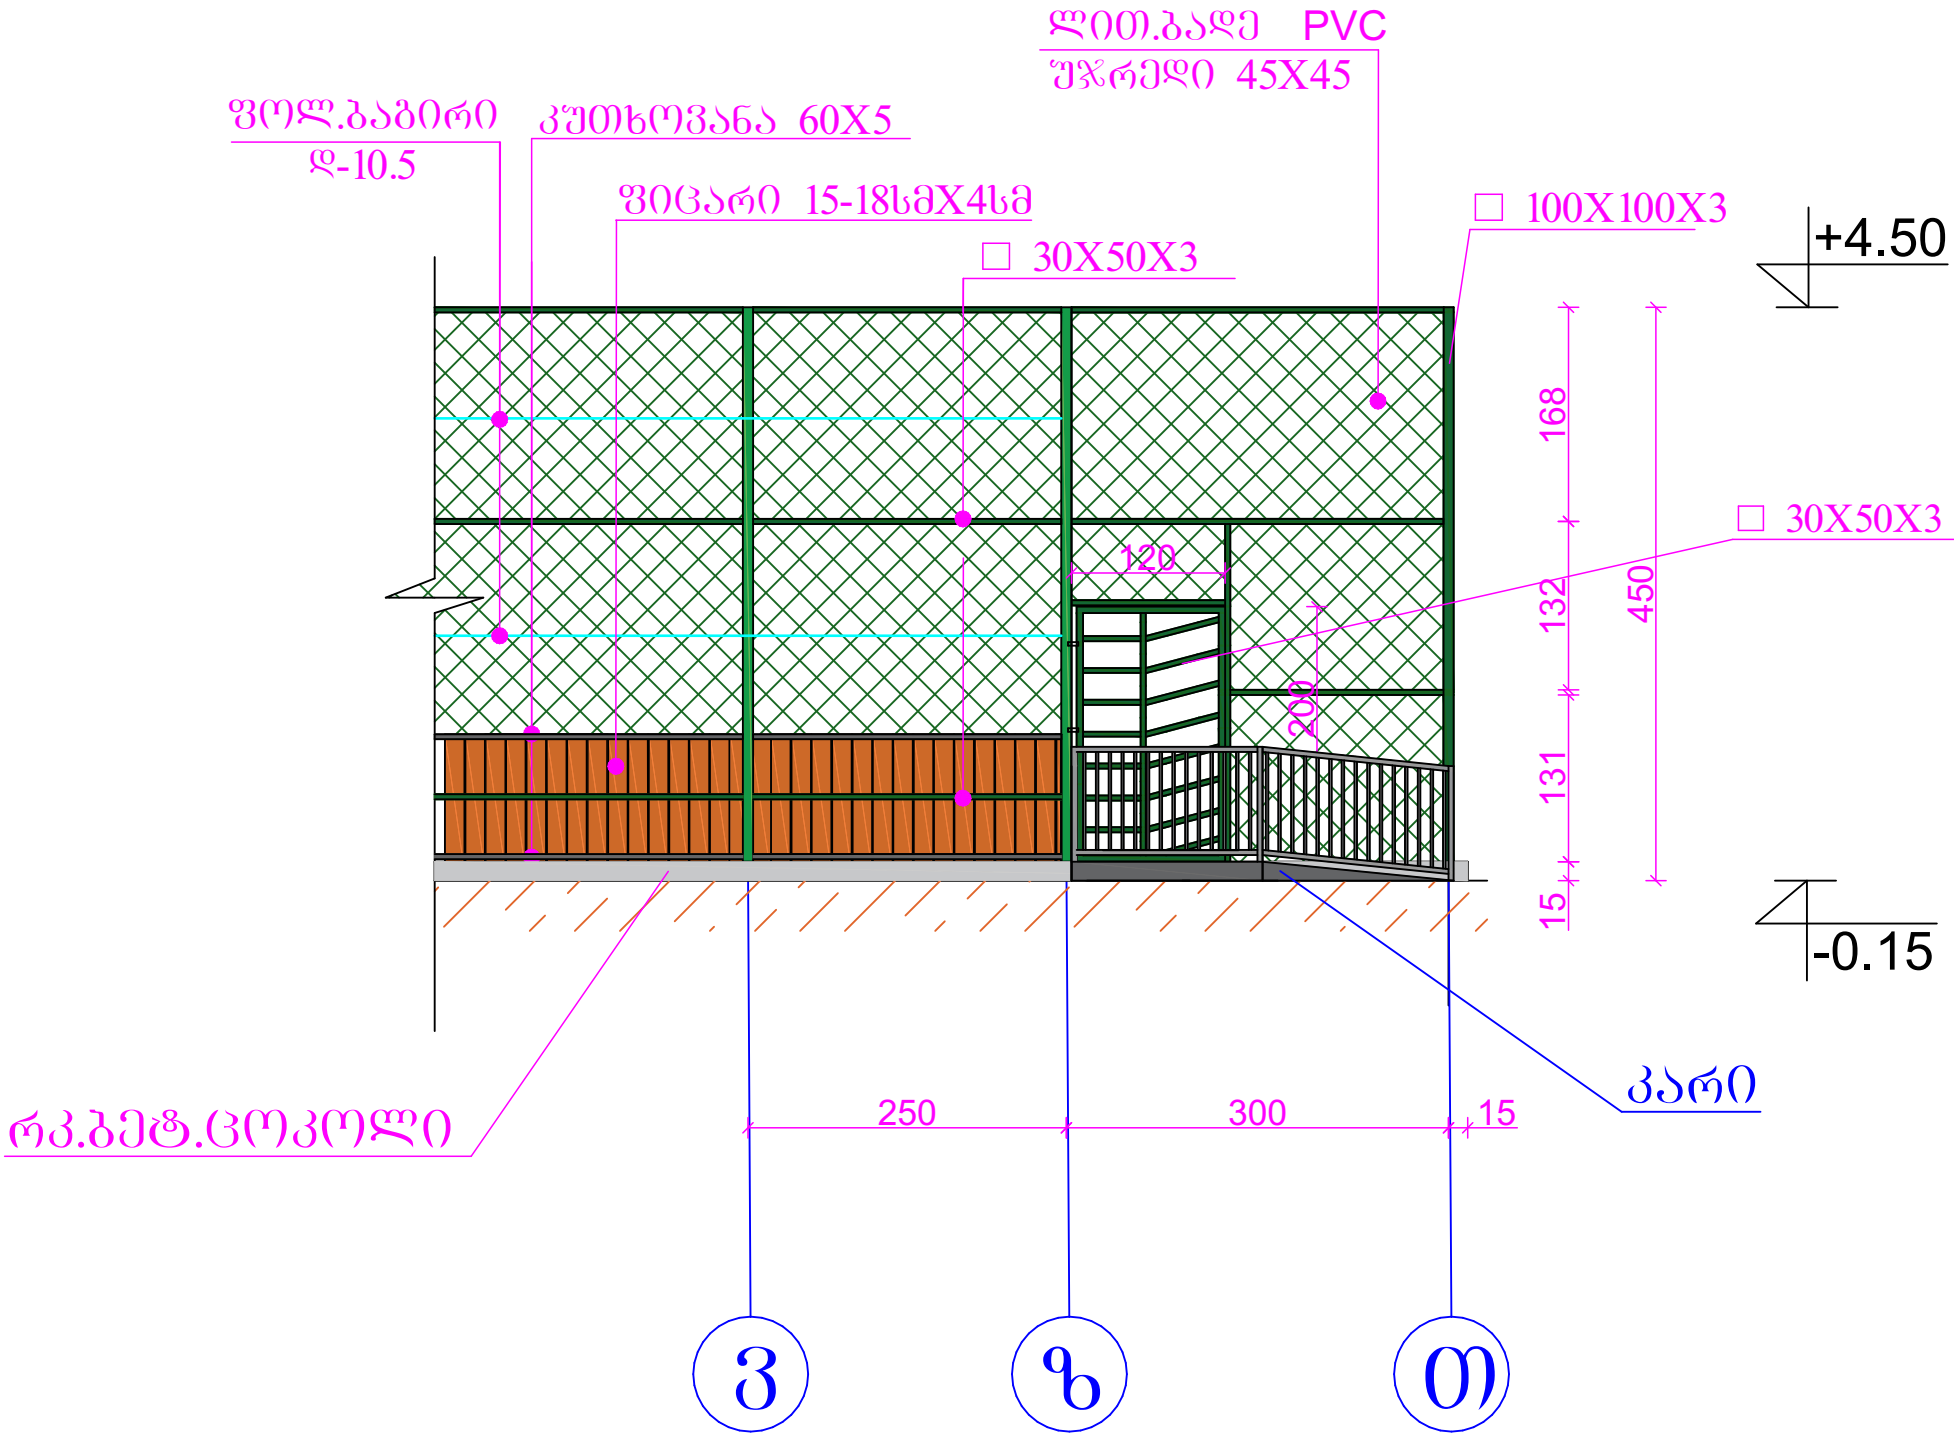




ლაპროსა NN			
ქსპლიკაცია			
პრობოტი ნიშნები			
შენიშვნა			
პროექტის სახელწოდება			
სპ. მოედნის ლითონის შენობის მოწყობის ესკიზი			
თარიღი			
თარიღი	პროექტი	ხელმოწერა	თარიღი
დირექტორი			
არქიტექტორი			
ლაპროსა			
მუშაობა			
თარიღი			
სტადია	ფურცელი	ფურცელი	

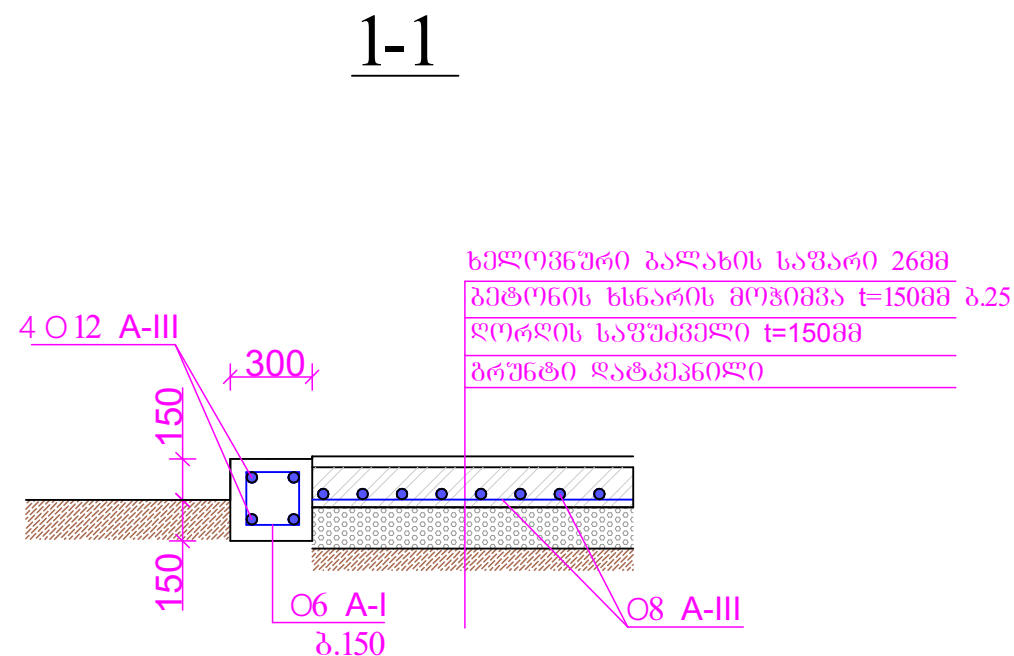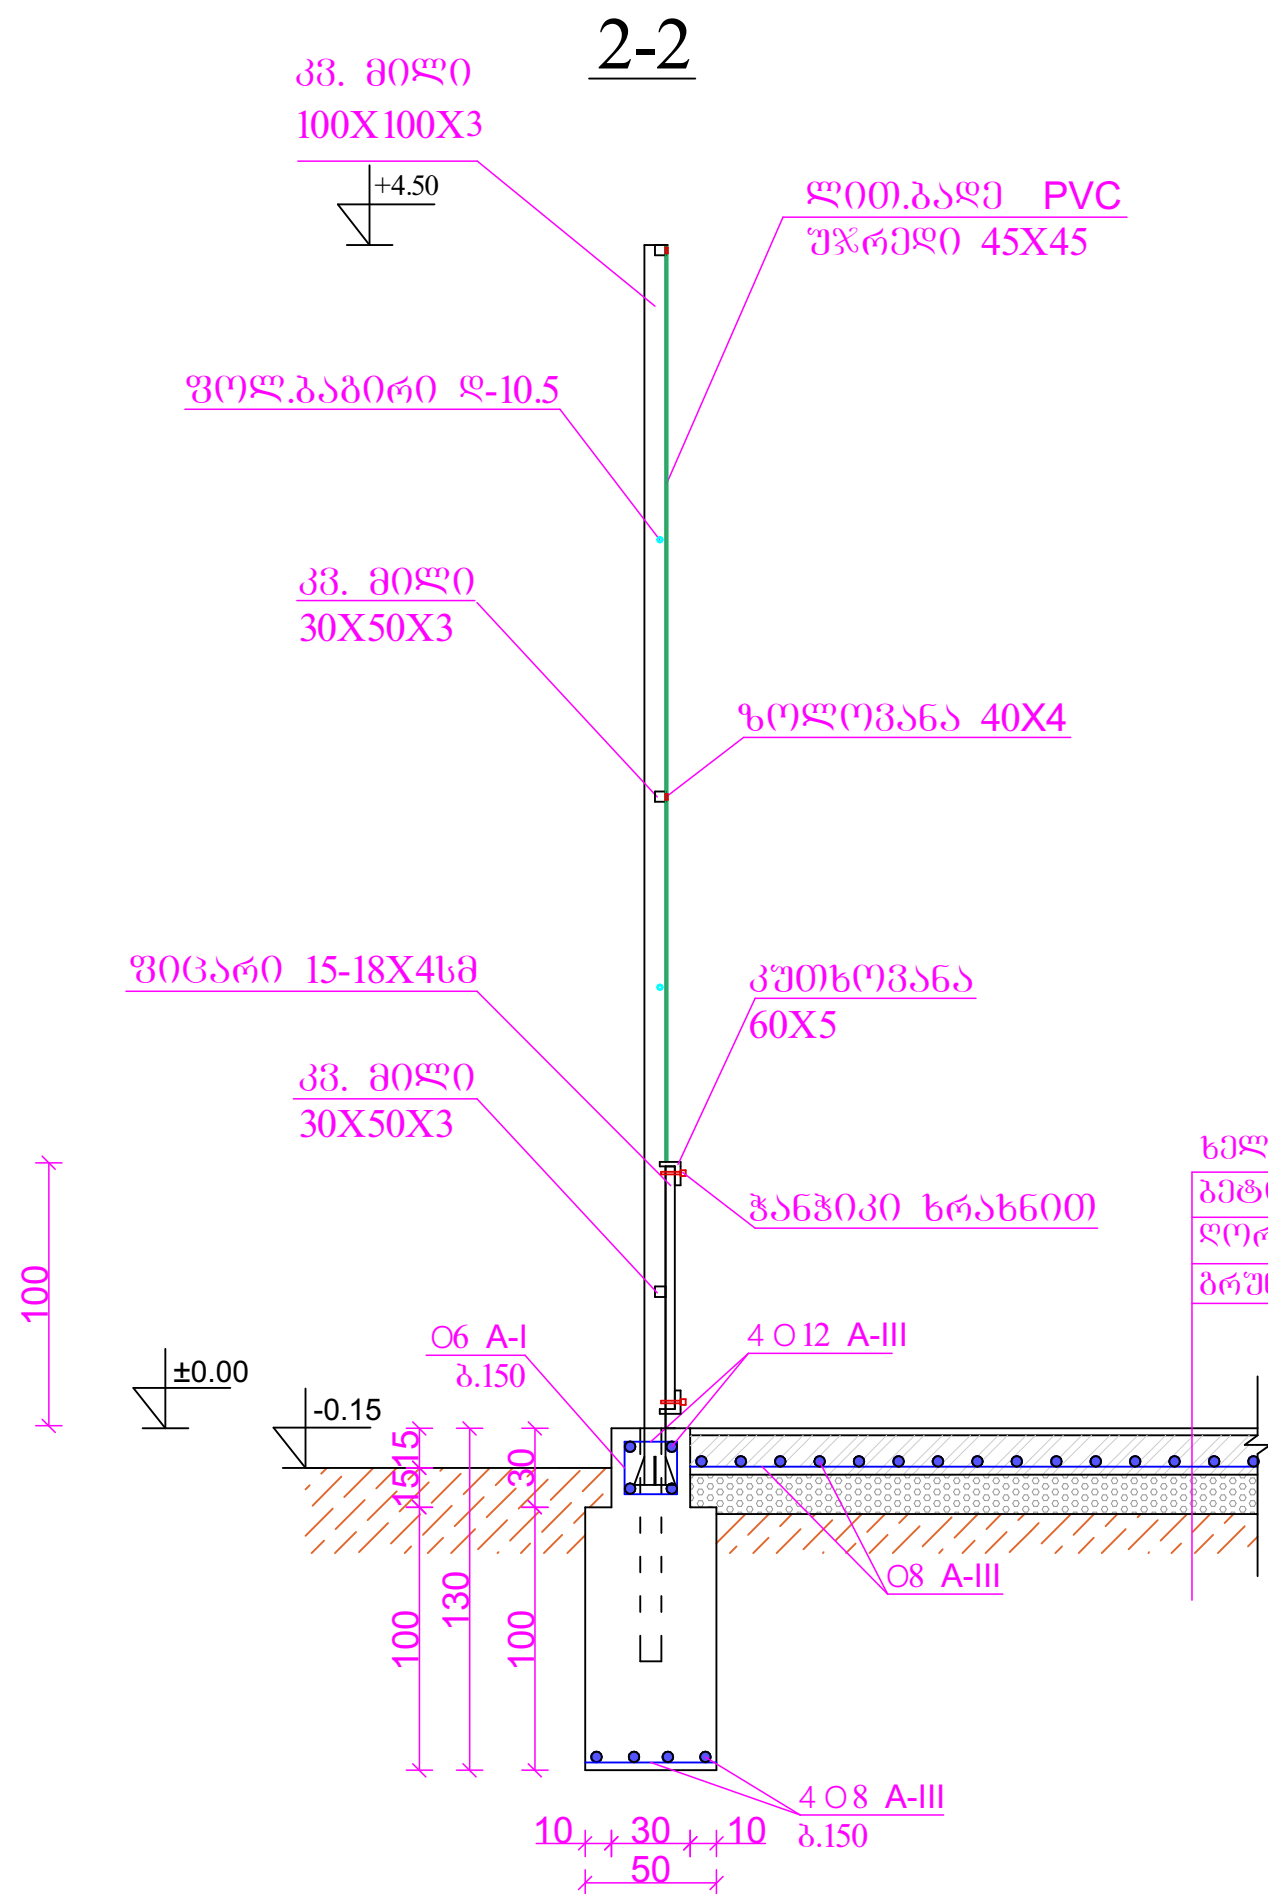


		ფორმატი A-3	
დაკვეთა NN			
ემსპლიკაცია			
პროექტი 60მმმმ			
შენიშვნა			
პროექტის სახელწოდება			
თანამდებობა	გვარი	ხელმოწერა	თარიღი
დირექტორი			
არქიტექტორი			
დაამუშავა			
გამტარი			
თარიღი			
სტადია		ფურცელი	ფურცლები

შპს "საქსტალი" 2018 წ.		ფორმატი A-3	
ლაგერის NN			
ექსპლიკაცია			


ხის მოაჯირის მოწყობის ესკიზი

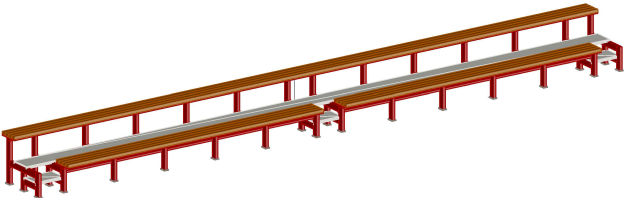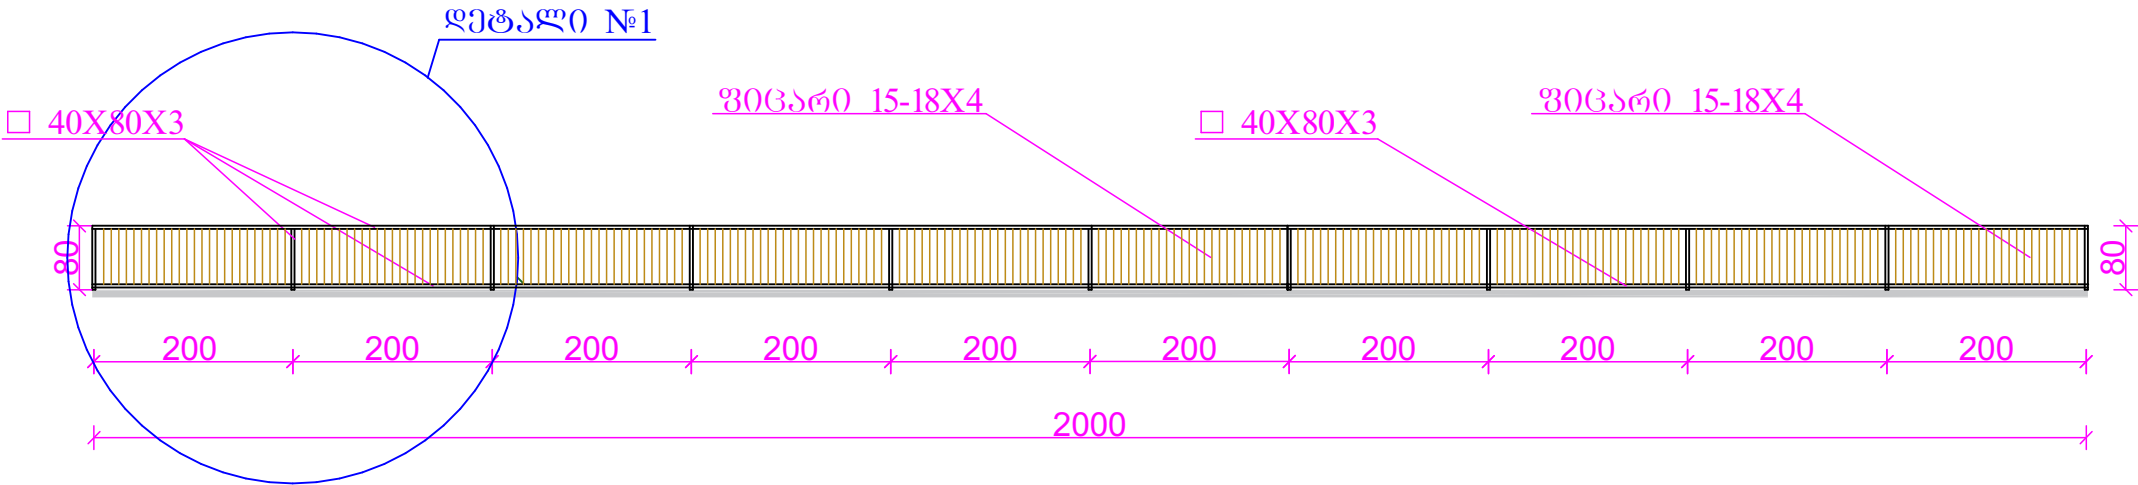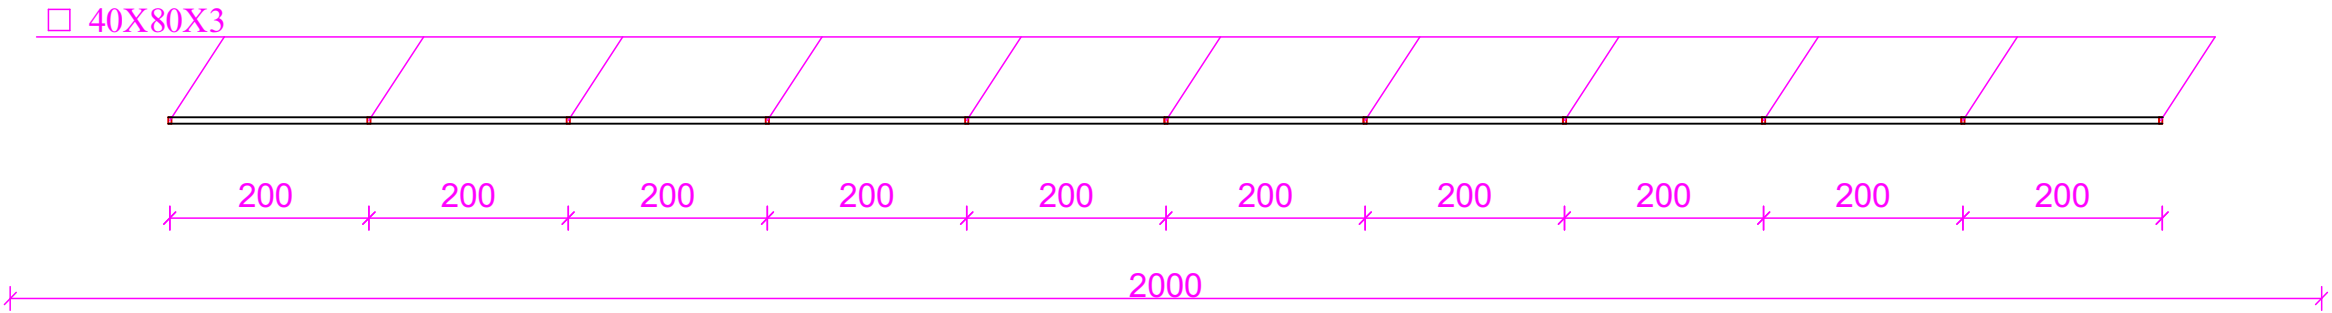


დეტალი №1

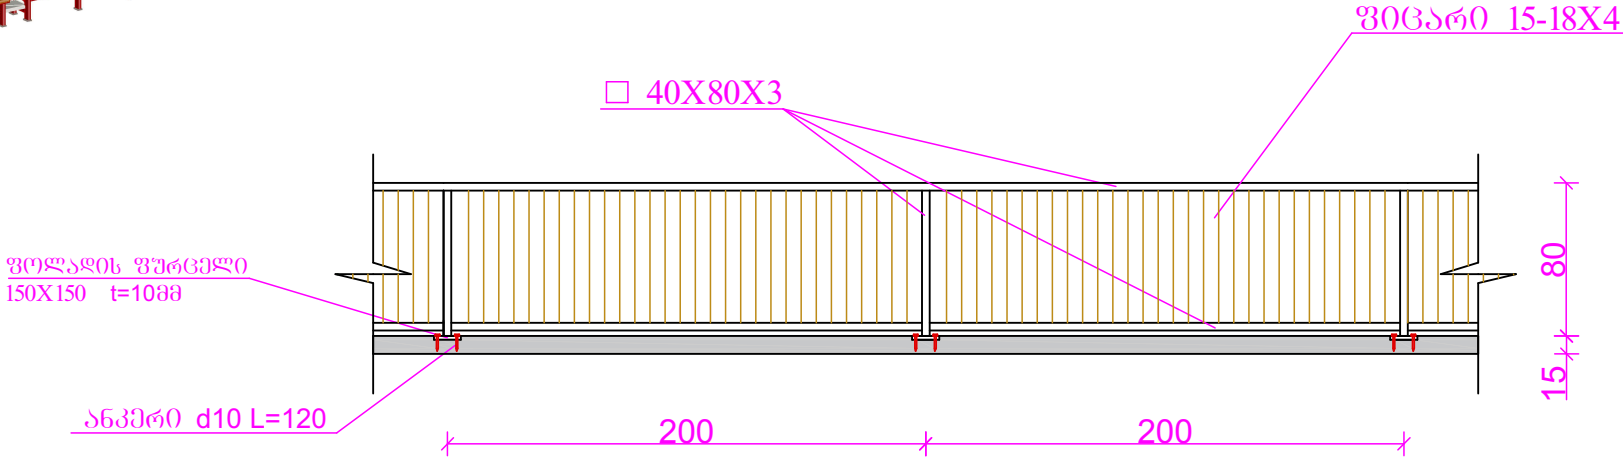

ტრიბუნის მოწყობის სქემა 2 ვარიანტი

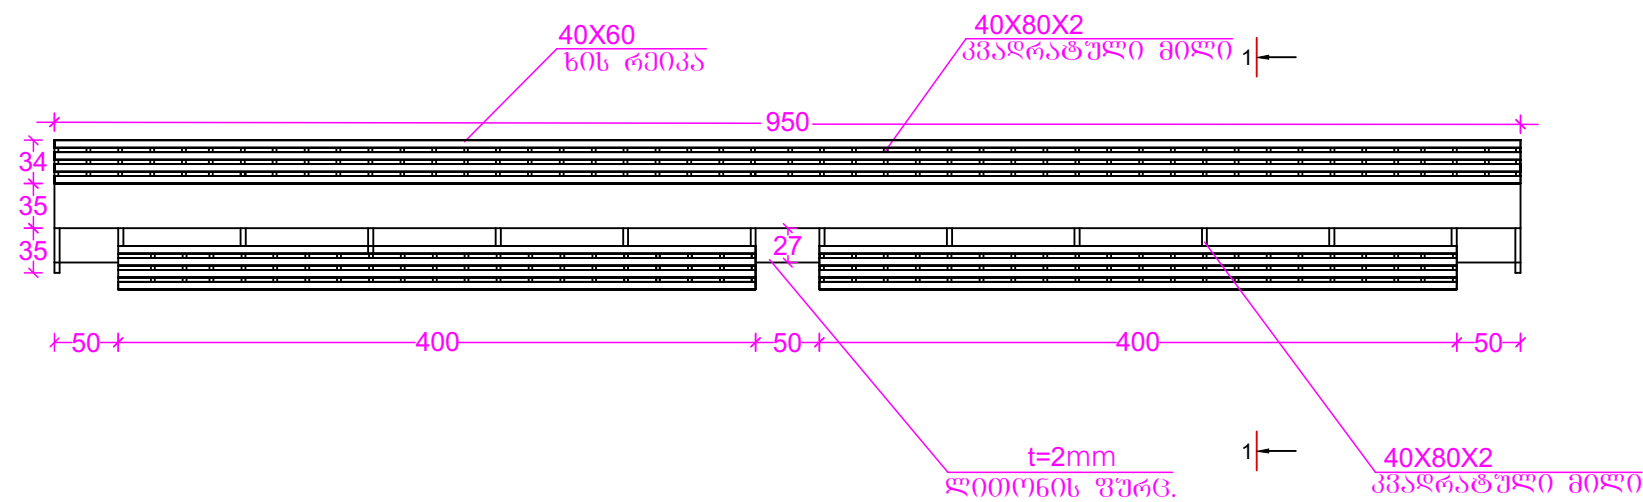


1-1

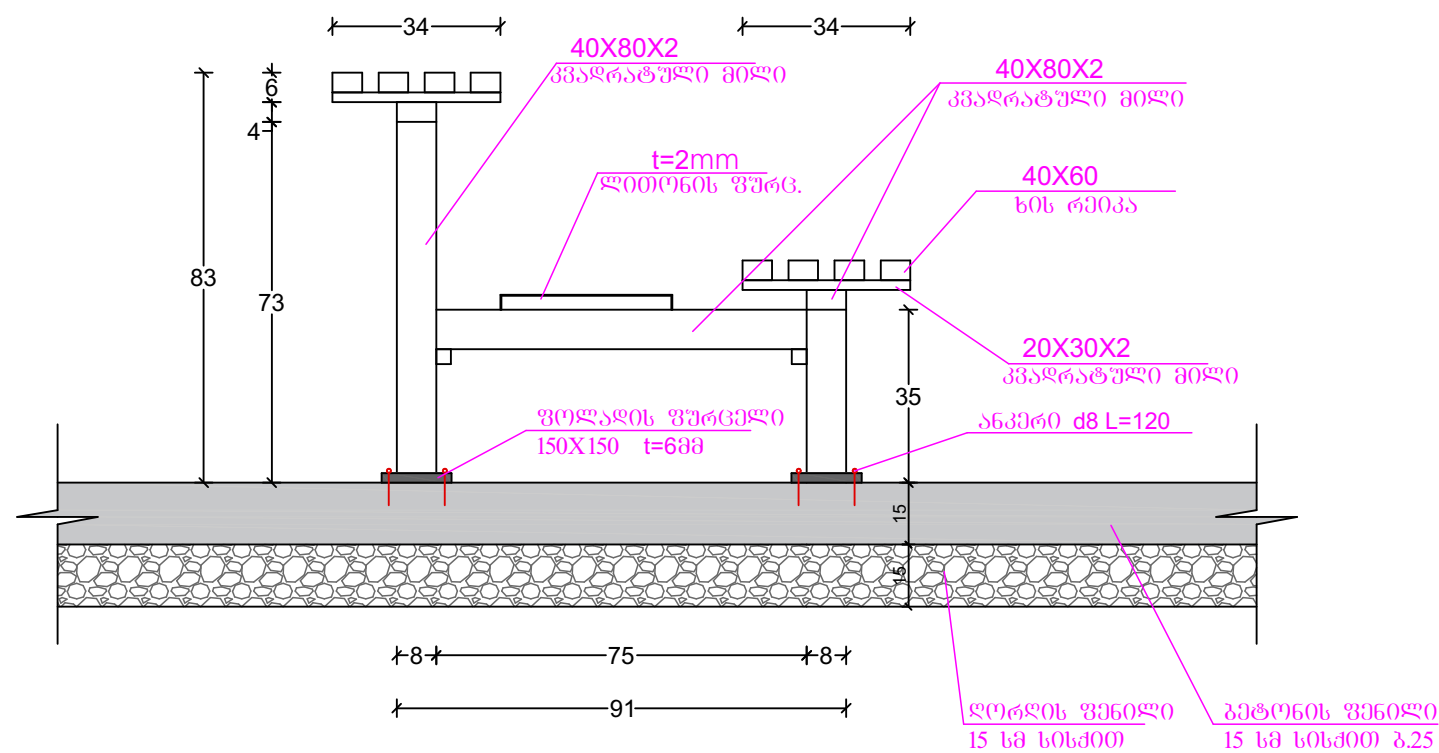

შპს "სადასახურო" 2024 წ.		ფორმატი A-3	
დაკვეთა NN			
ექსპლიკაცია			
</			


სტატიონის განათების ჩამაგრების კვანძი

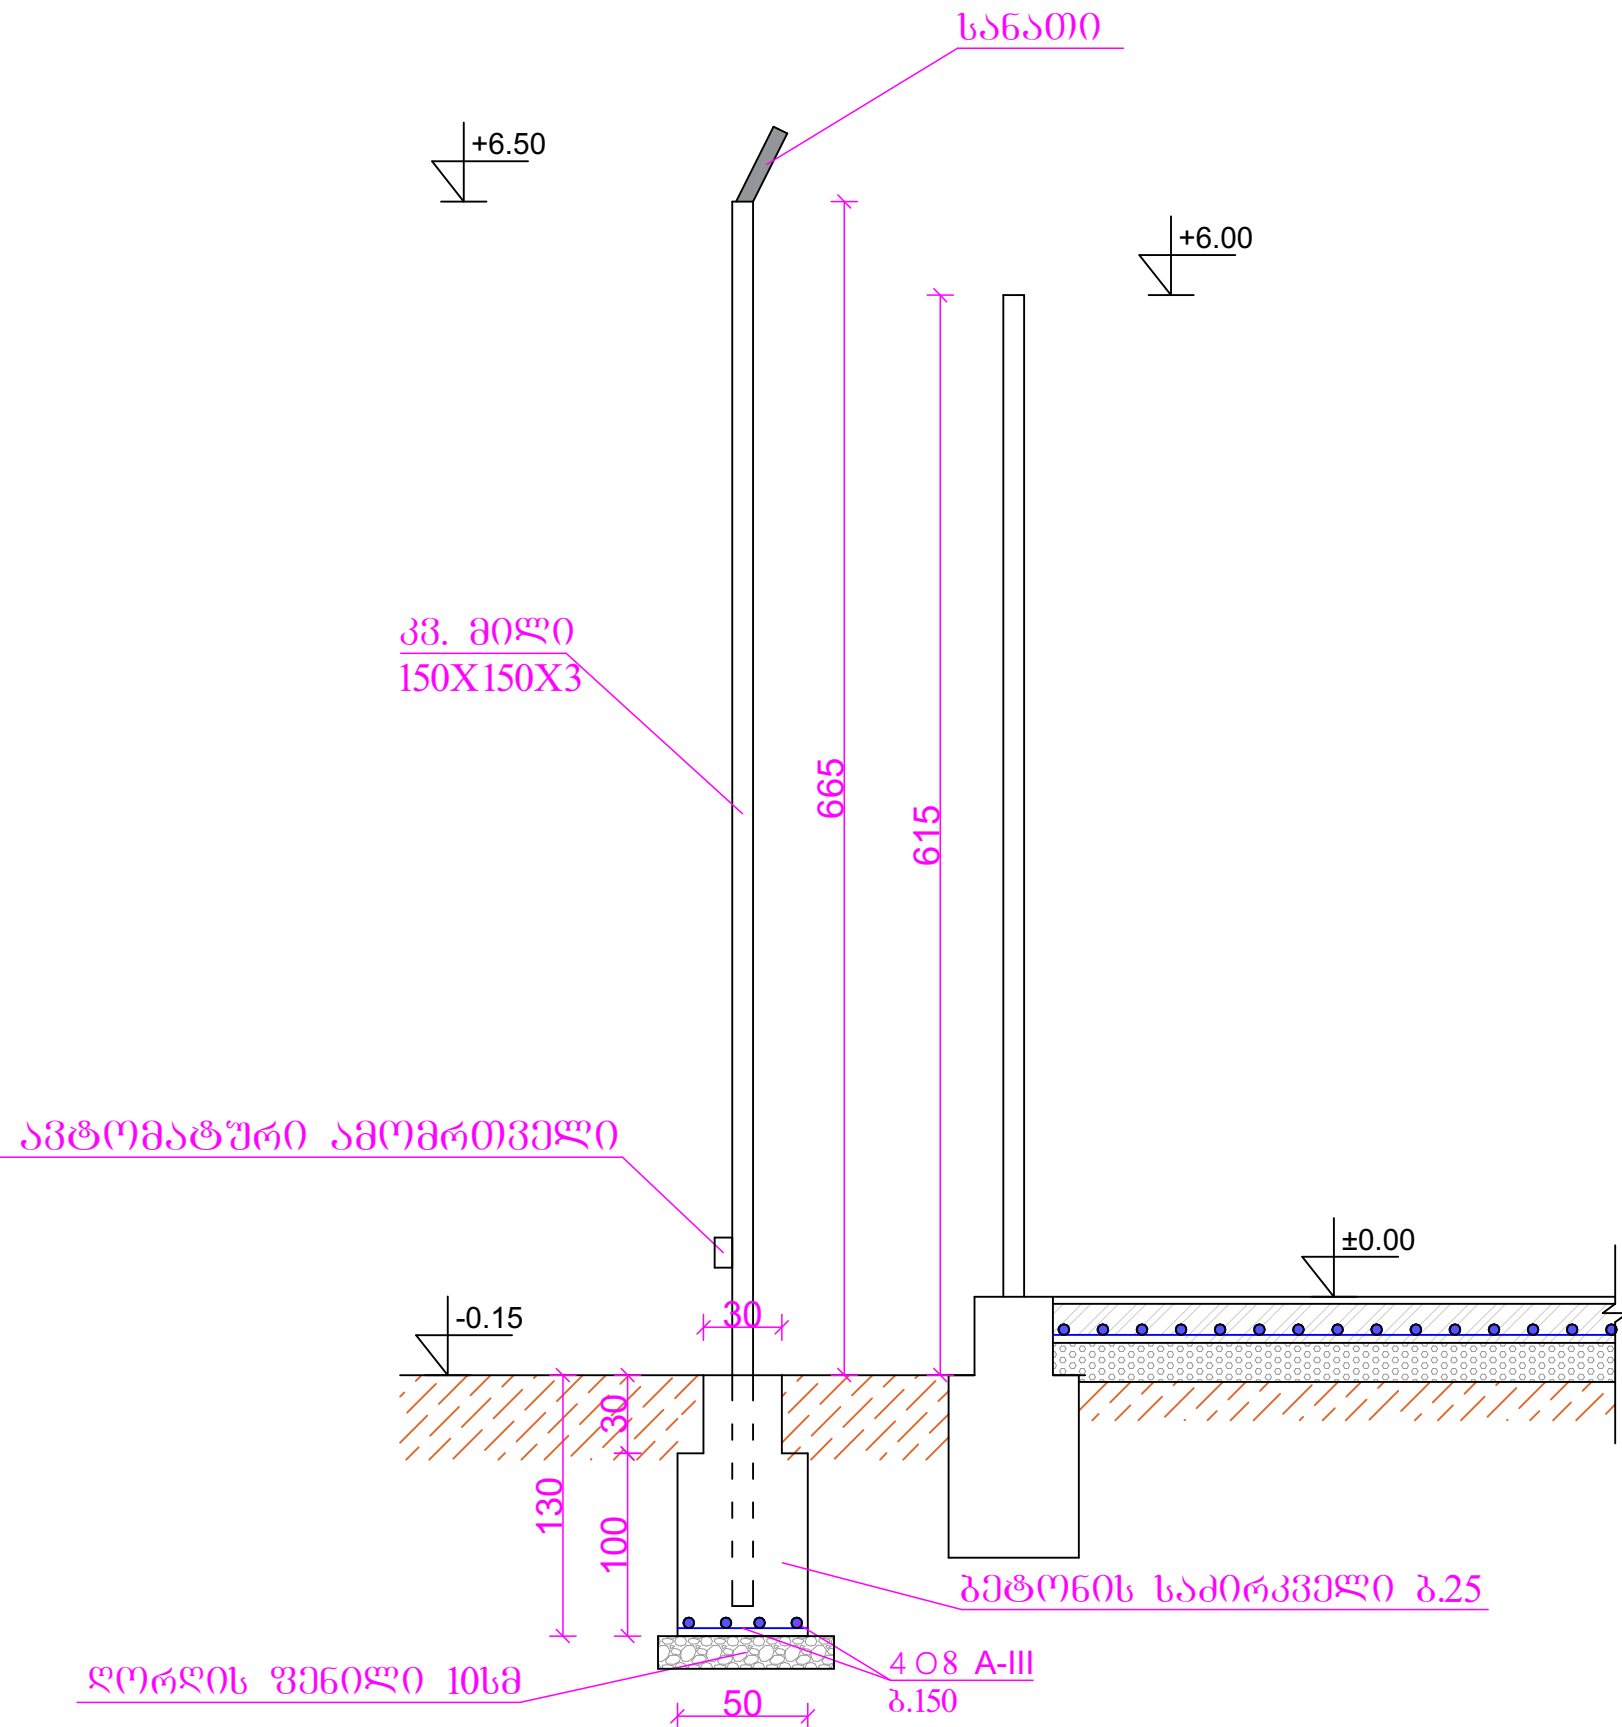

ლაპროტი NN		საპროექტო A-3	
ექსპლიკაცია			
პროექტის ნომერი			
შენიშვნა			
პროექტის სახელწოდება			
თანამდებობა	გვარი	სახელი	თარიღი
დირექტორი			
არქიტექტორი			
ლაპროტი			
მუშაობა			
თარიღი			
სტადია		ფურცელი	ფურცლები
ფურცლის სახელი			


პანელის მოწყობა

გეგმა

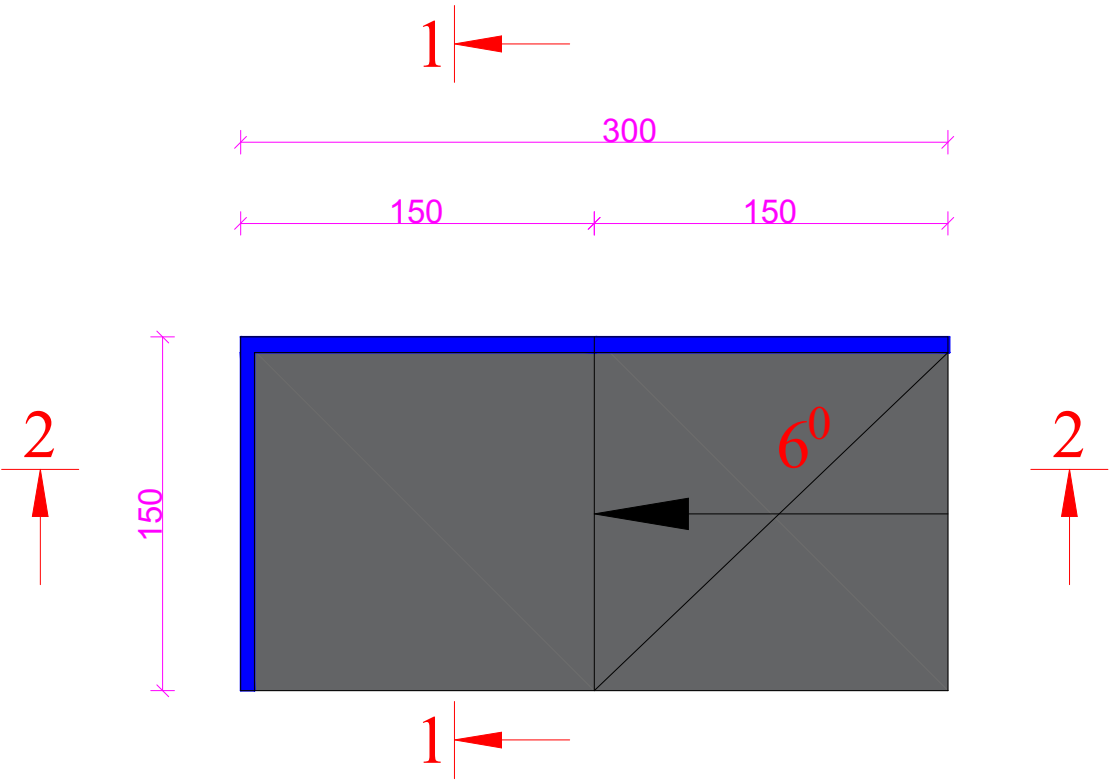


ჭრილი 1-1

ჭრილი 2-2

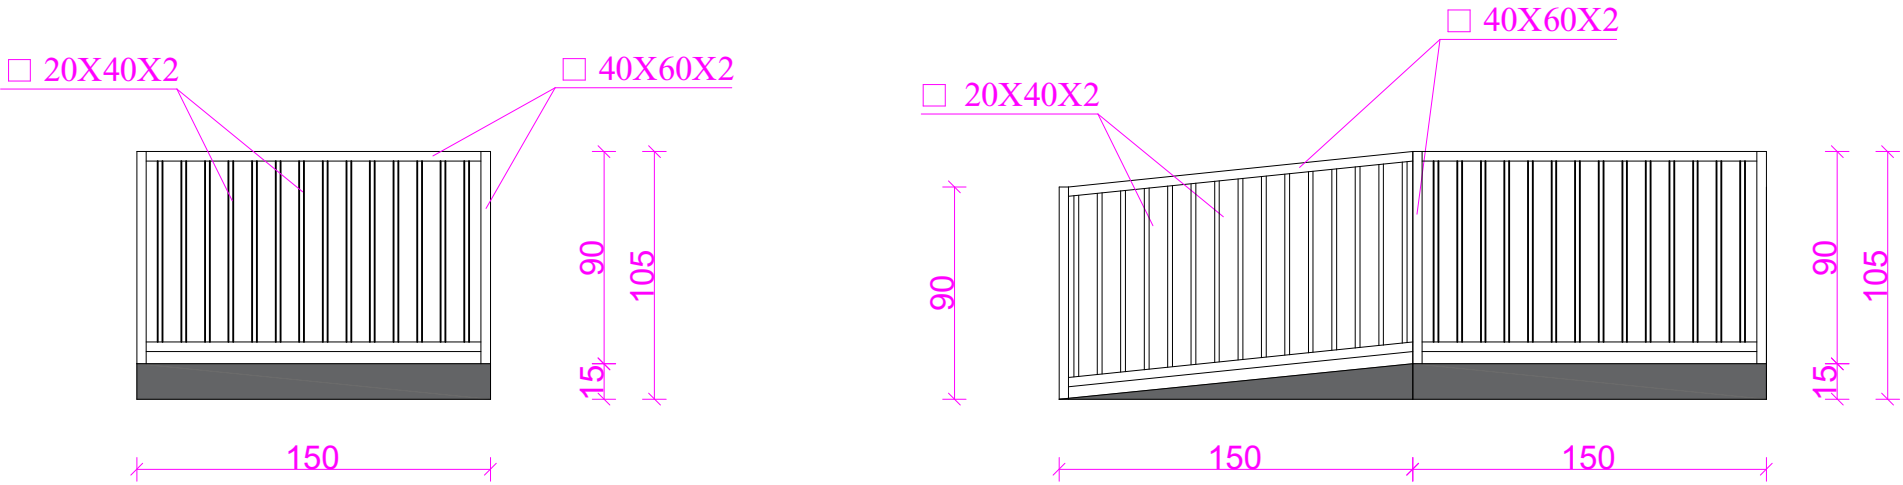


დაკვეთა NN		მ/რ/მ/წ	
------------	--	---	--

ფოლადის ბაბირის ჩამაგრების კვანძი

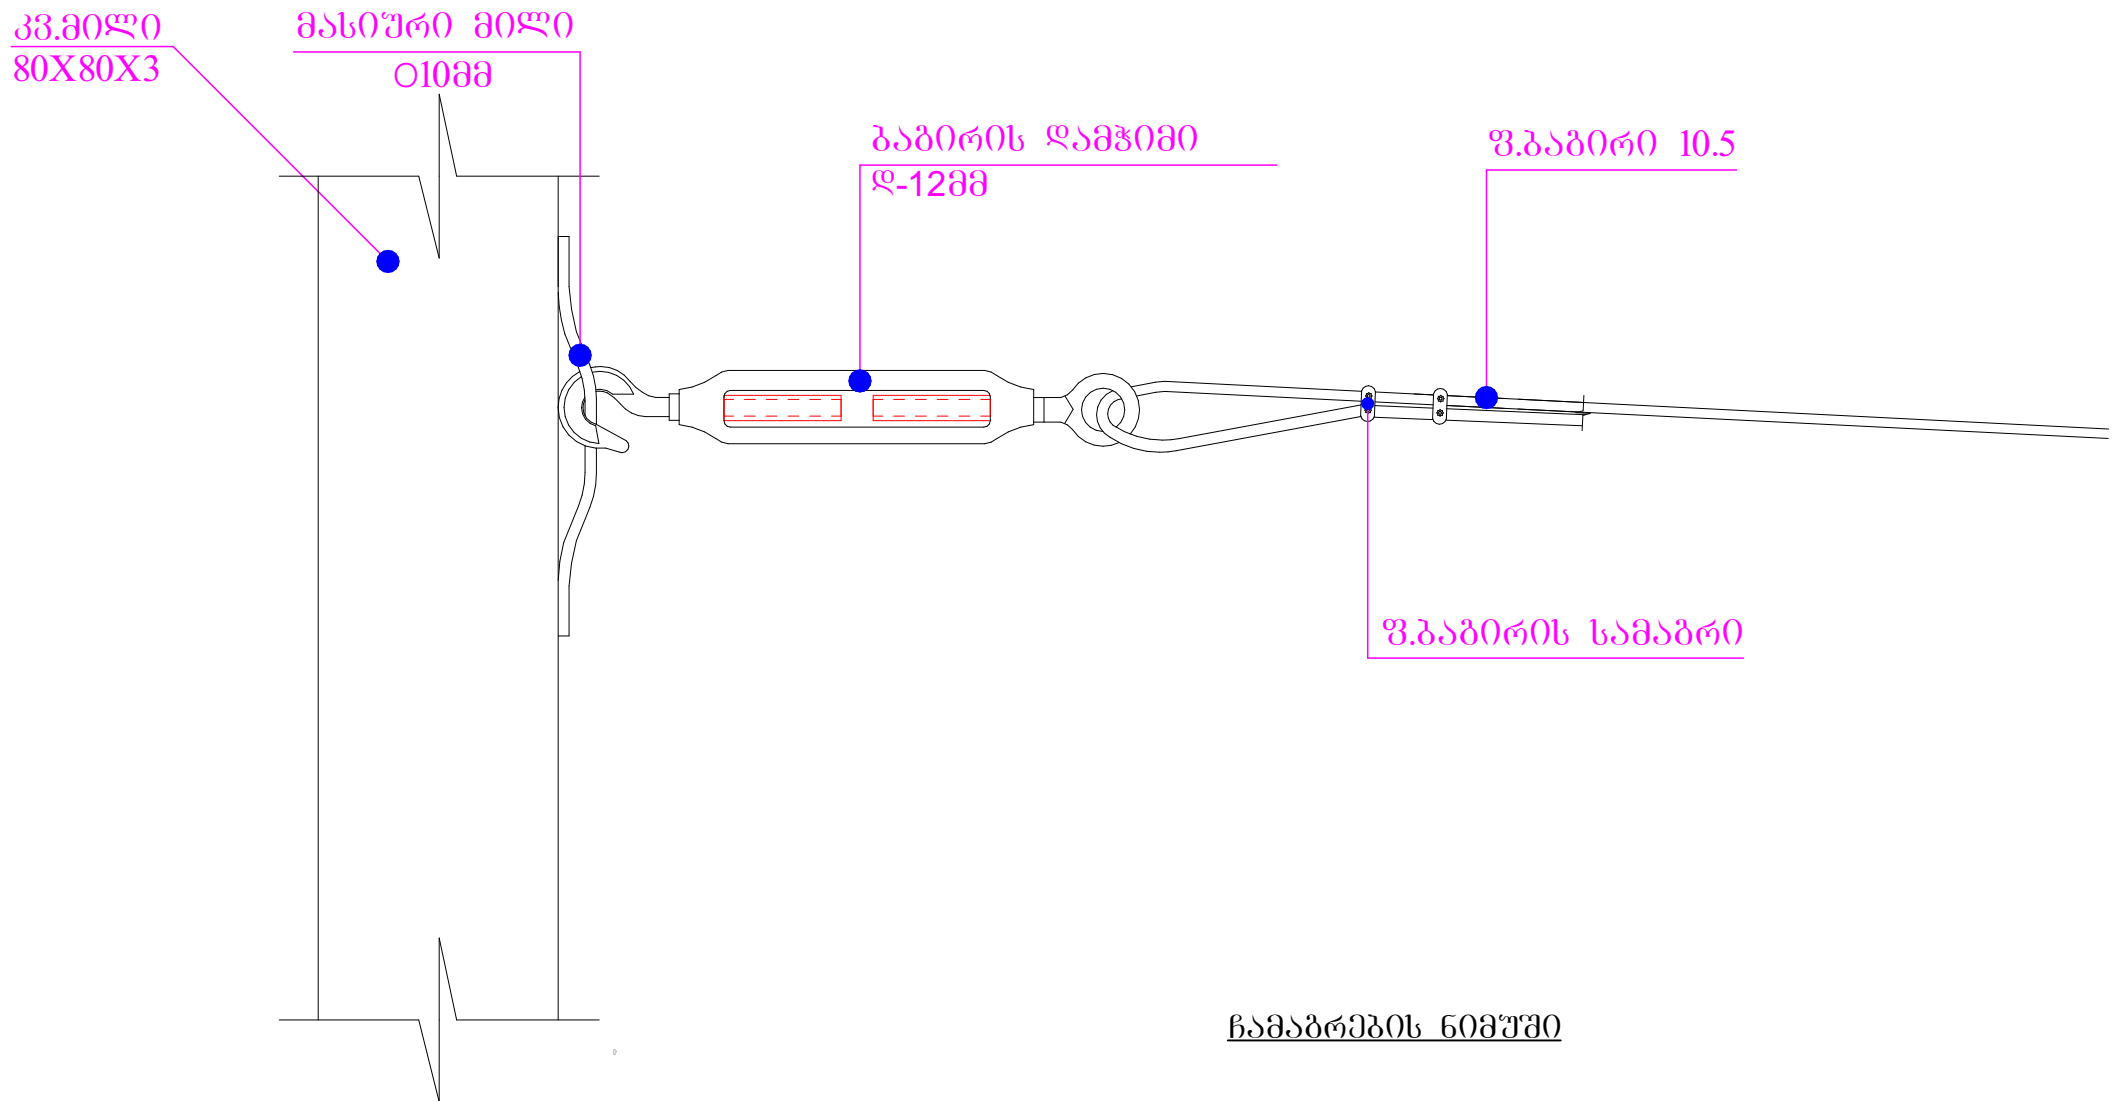

ჩამაგრების ნიმუში

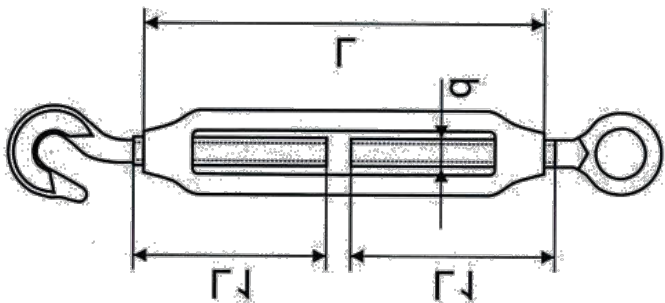

თბილისი 2021 წ.	ფორმატი A-3
დაკვეთა NN	

ექსპლიკაცია

პირობითი ნიშნები

პროექტის სახელწოდება

თანამდებობა	გვარი	ხელმოწერა	თარიღი
დირექტორი			
არქიტექტორი			
დაამუშავა			
მაშტაბი			
თარიღი			
სტადია		ფურცელი	ფურცლები
გ.უ.ა.ს.ი			