

დედოფლისწყაროს მუნიციპალიტეტი

სოფ. ზემო მაჩხაანის საჯარო სკოლის
სამზარეულო-სასადილოს პროექტი

სახანძრო სიგნალიზაციის პროექტი

თბილისი 2019 წ.

პ რ ო ე ქ ტ ი ს შ ე მ ა ღ ბ ე ნ ლ ო ბ ა

№	ფურცელი	ფურცლის დასახელება	ფორმატი	მასშტაბი
1	სდ.-1	პროექტის შემადგენლობა, განმარტებითი ბარათი, მასალათა სპეციფიკაცია	A 3	
2	სდ.-2	სამზარეულო-სასადილოს გეგმა (სახანძრო სიგნალიზაციის სისტემა)	A 3	მ 1:100
3	სდ.-3	სახანძრო სიგნალიზაციის სისტემის სტრუქტურული სქემა	A 3	

მ ა ს ა ლ ა თ ა ს პ ე ც ი ფ ი კ ა ც ი ა

№	დასახელება	ბანზ.	რაოდ.
სახანძრო სიგნალიზაციის სისტემა			
1	ცეცხლმედეგი კაბელი 2x1.5 JE-H(St)H FE180	მ	200
2	სამისამართო კვამლის კომბინირებული დეტექტორი	ც	13
3	უნივერსალური სამისამართო ბაზა	ც	13
4	სამისამართო საგანგაშო ღილაკი	ც	2
5	სამისამართო სირენა-სტრობით	ც	2
6	კაბელის ლითონის სამაგრი, (შეკვრა 100 ცალი)	კომპ.	1


განმარტებითი ბარათი

პროექტით დამუშავებულია ქ. დედოფლისწყაროს მუნიციპალიტეტის, სოფელი ზემო მანხაანის საჯარო სკოლის სამზარეულო-სასადილოს სახანძრო სიგნალიზაციის სისტემა.

პროექტით გათვალისწინებულია სამისამართო სახანძრო სიგნალიზაციის სისტემა, რომლის ქსელი ორგანიზებულია წრიული ტოპოლოგიით. სახანძრო სიგნალიზაციის საკაბელო ქსელი აგებულია ცეცხლმედეგი 2x1.5 JE-H(St)H FE180 მმ² ტიპის კაბელით. სახანძრო სიგნალიზაციის თბური, კვამლის ან კომბინირებული დეტექტორები უნდა იყოს სამისამართო ტიპის. თბური, კვამლის ან კომბინირებული მაუწყებლები მონტაჟდება ჭერის გეომეტრიულ ცენტრში (ერთი მაუწყებლის შემთხვევაში) ან თანაბრად განაწილებული კონტროლირებადი ფართის ჭერზე. შესაბამისი სამონტაჟო და სქემატური ნახაზები პროექტს თან ერთვის. საგანგაშო ღილაკები მონტაჟდება ყველა გასასვლელში და კიბის უჯრედის გასასვლელში, იატაკიდან 1,8 მ სიმაღლეზე. სახანძრო სიგნალიზაციის სირენა მონტაჟდება ჭერიდან 0,3 მ და უნდა გამოსცემდეს განგაშის სიგნალს არანაკლებ 100დბ/მ2 სიძლიერით. სახანძრო დეტექტორების, ხელის სახანძრო დეტექტორების და სირენებისა განლაგების სქემატური ნახაზი და საპროექტო ნახაზები პროექტს თან ერთვის.


შენიშვნა:

პროექტით გათვალისწინებული სამზარეულო-სასადილოს სახანძრო სიგნალიზაციის სისტემის კვება განხორციელდება პირველ სართულზე მდებარე არსებული სახანძრო სიგნალიზაციის პანელიდან. არსებულ პროექტში გათვალისწინებული ერთლუპიანი სახანძრო სიგნალიზაციის პანელი უნდა შეიცვალოს ორლუპიანი სახანძრო სიგნალიზაციის პანელით. რომელიც განაპირობა სახანძრო დეტექტორების რაოდენობის გაზრდამ.

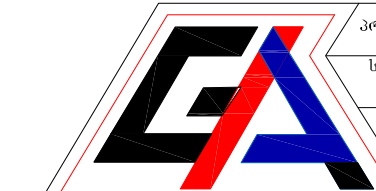

პროექტის სახელწოდება: დედოფლისწყაროს მუნიციპალიტეტი სოფ. ზემო მანხაანის საჯარო სკოლა	პროექტის დასახელება		
	საპროექტო ობიექტის მისამართი:	სოფ. ზემო მანხაანის საჯარო სკოლა	სახანძრო სიგნალიზაციის პროექტი
	დამკვეთი:	საქართველოს განათლებისა და მეცნიერების სამინისტრო	ფურცლის დასახელება
არმითმეტორი:	გიგლა ბელენიძე		
დაამუშავა:	შ. სიჭ	შალვა სოზიაშვილი	პროექტის შემადგენლობა, განმარტებითი ბარათი, მასალათა სპეციფიკაცია
		სტაფია შპ.	ფურცლები 3
			ფურცლის № სდ-1

სამზარეულო-სასადილოს გეგმა
(სახანძრო სიგნალიზაციის სისტემა)

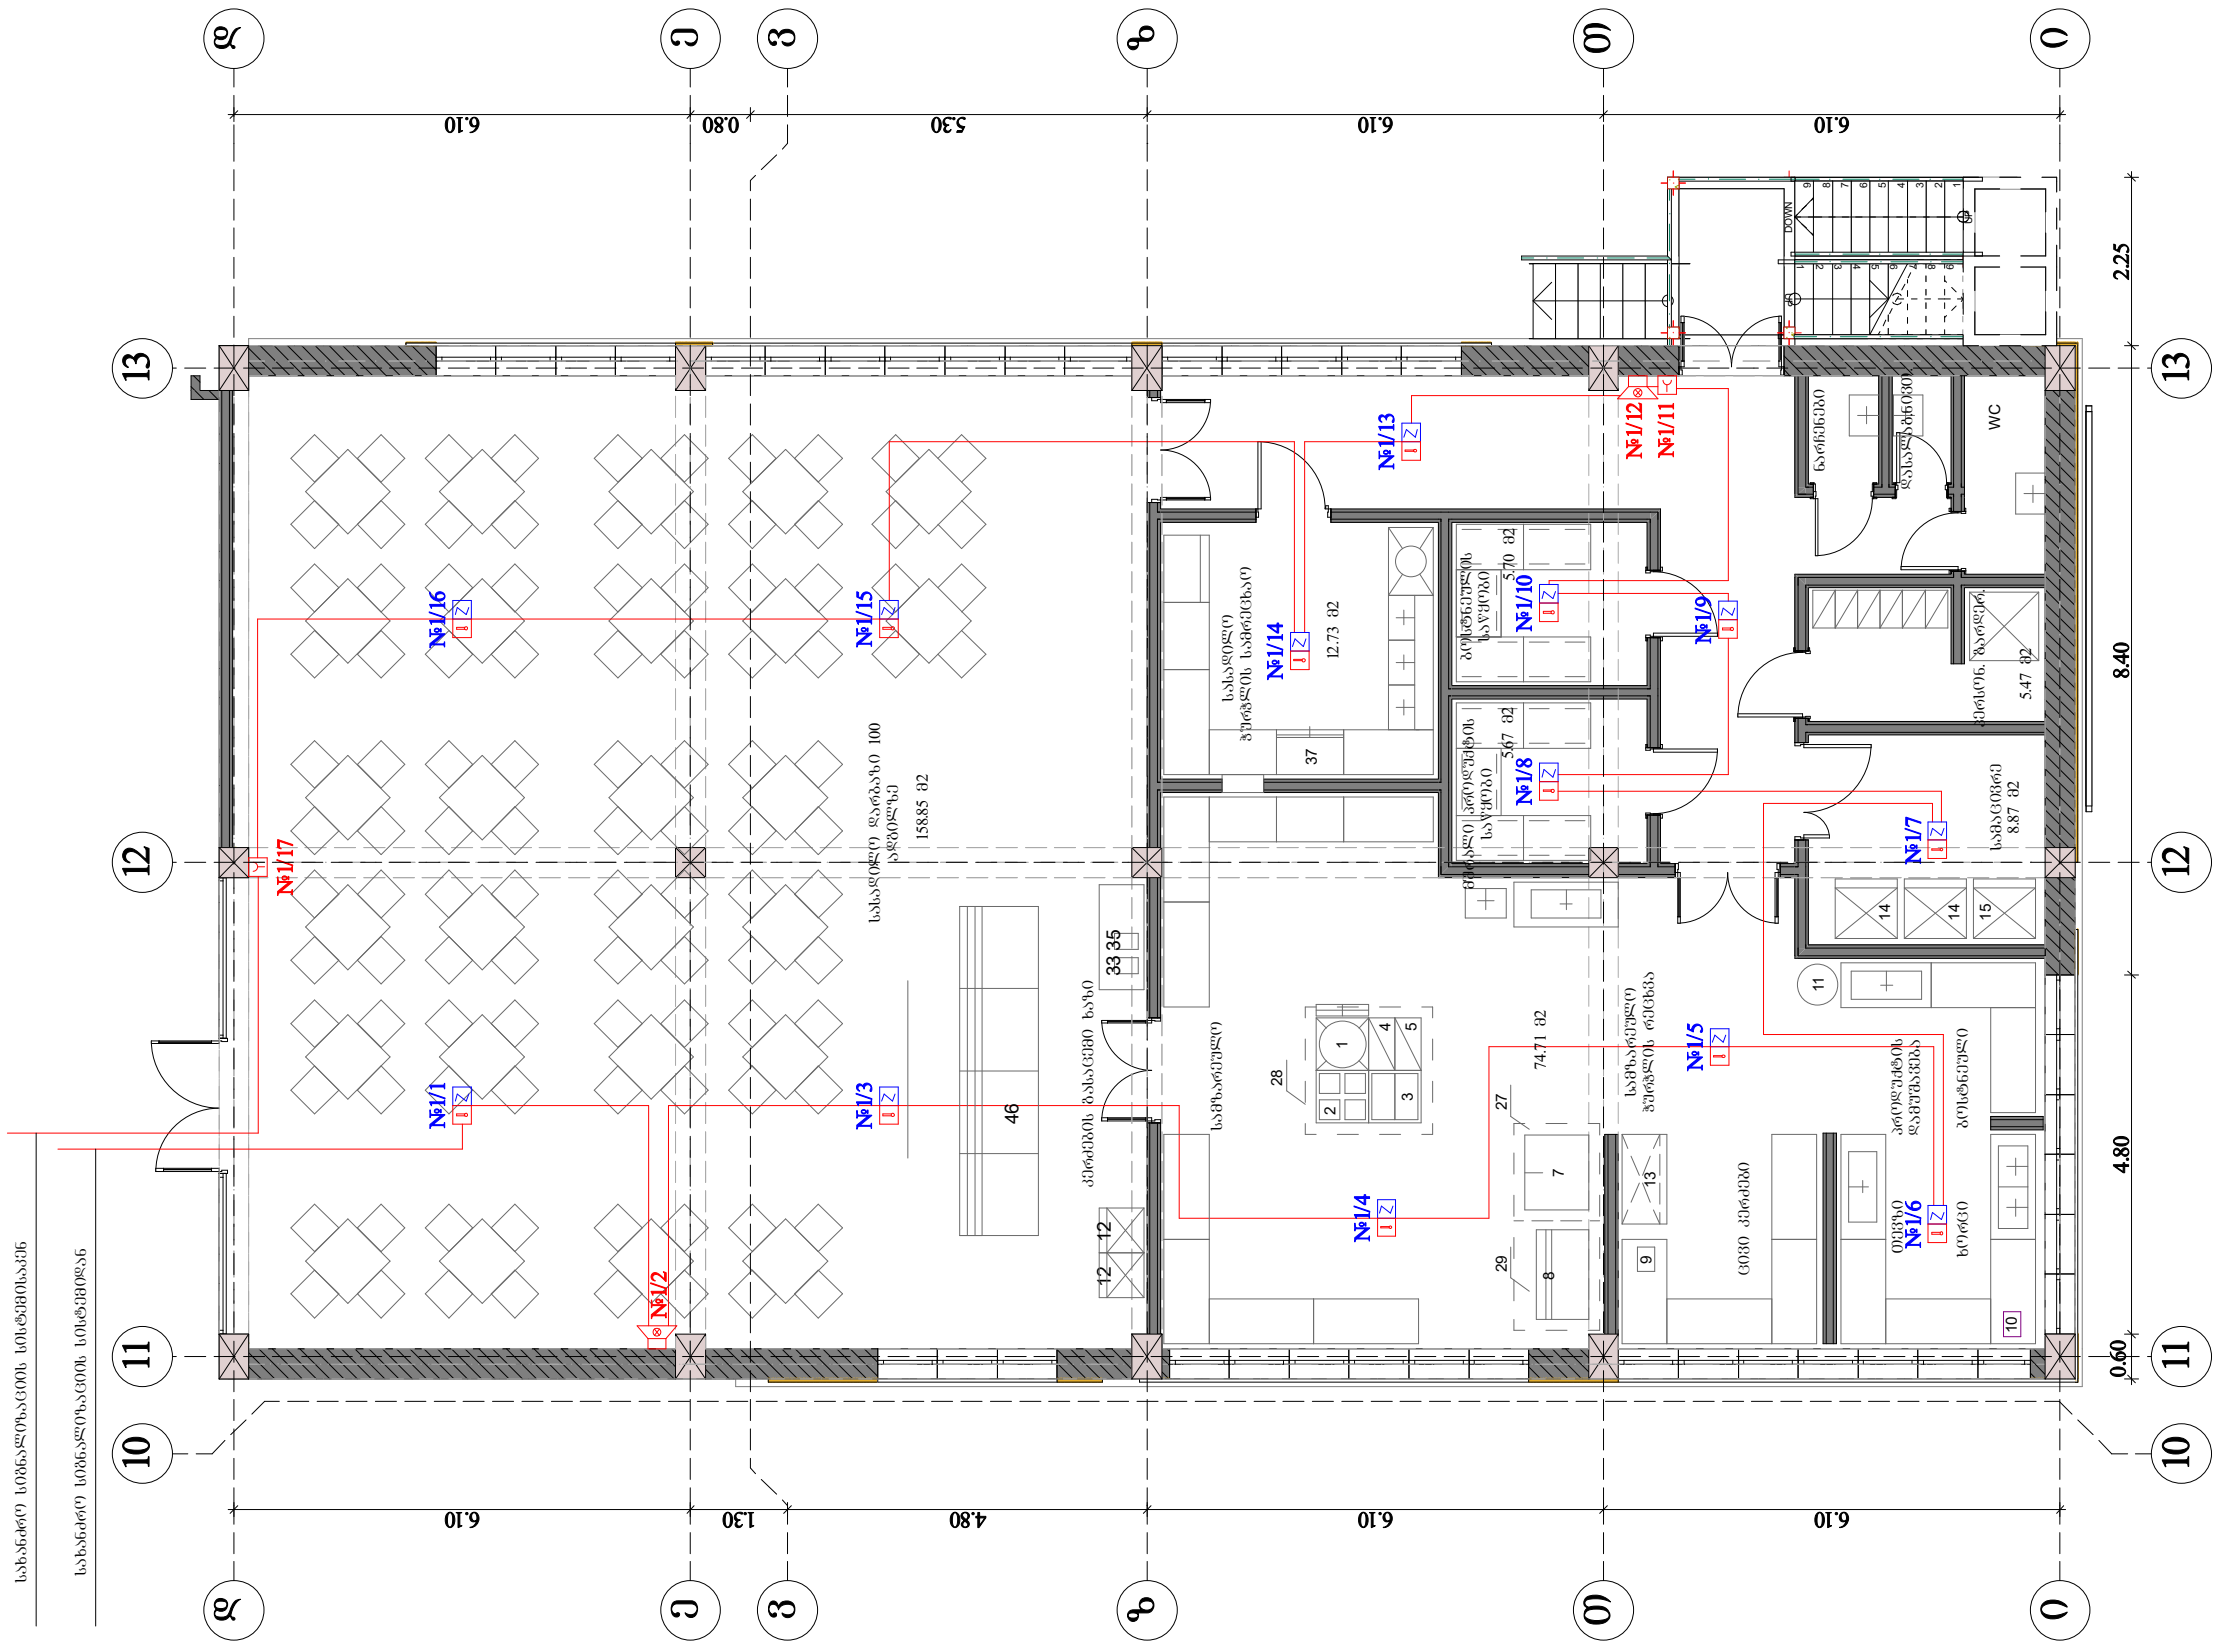


- სამისამართო კომპიუტერული დეტექტორი
- სამისამართო საგანგაშო ღილაკი
- სახანძრო სიგნალ სტრეიტი



პროექტის სახელწოდება:		პროექტის დასახელება	
საპროექტო ობიექტის მისამართი:		სახანძრო სიგნალიზაციის პროექტი	
დამკვეთი:		ფურცლის დასახელება	
არქიტექტორი:		სამზარეულო-სასადილოს გეგმა	
დაამუშავა:		მასშტაბი 1 : 100	
გადასწავლა:		სტადია	
		ფურცელის №	
		მ.პ.	
		3	
		სდ-2	

ს ა ხ ა ნ ძ რ ო ს ი ბ ნ ა ლ ო ზ ა ც ო ო ს ს ი ს ტ ე მ ო ს ს ტ რ უ ქ ტ უ რ უ ლ ო ს ქ ე მ ა

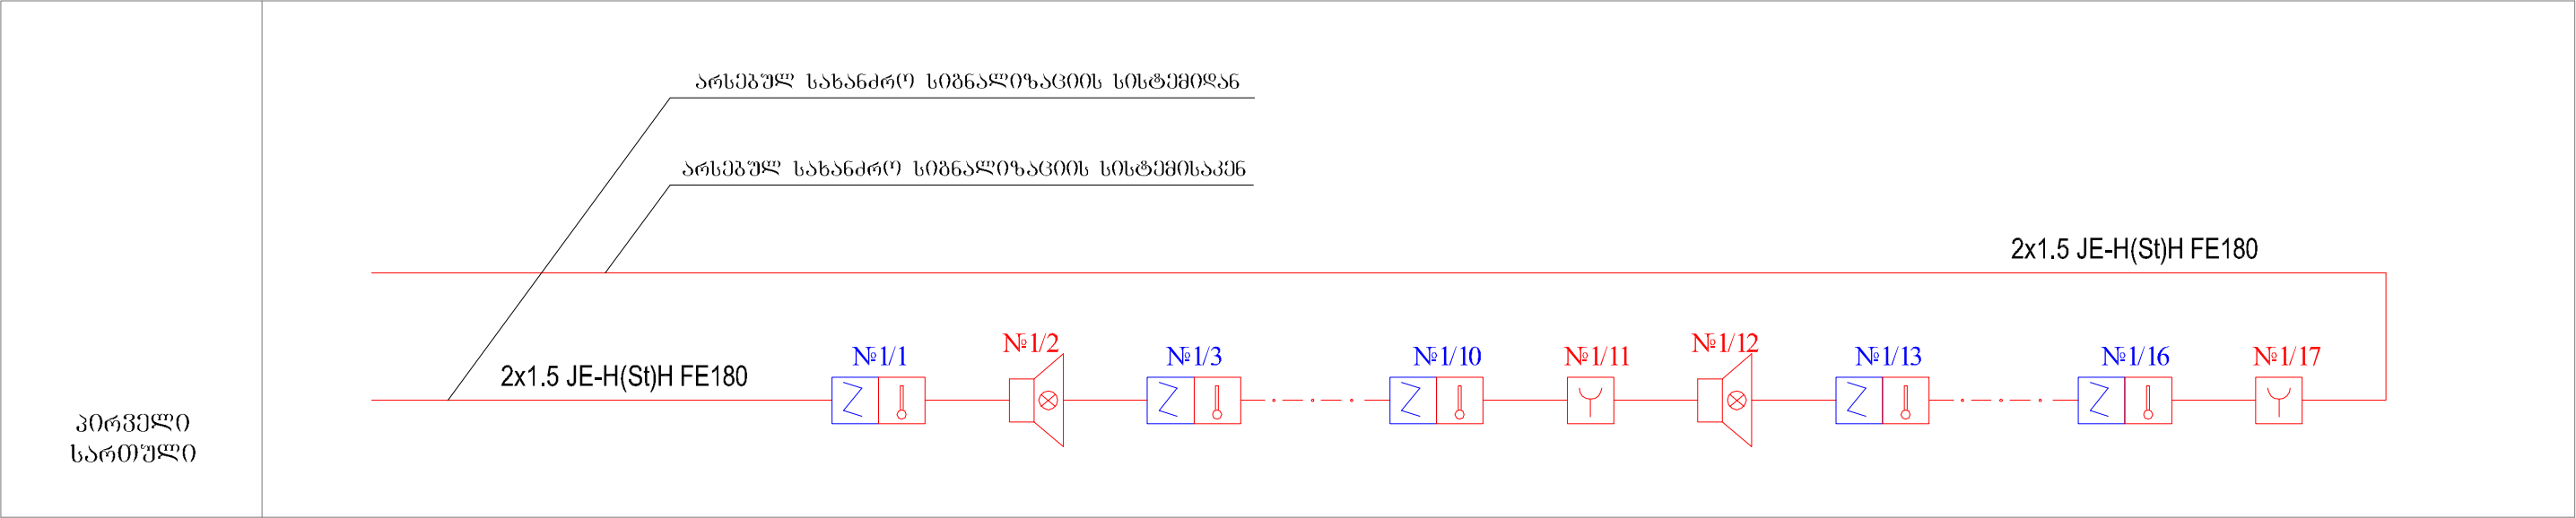

	პროექტის სახელწოდება: დედოფლისწყაროს მუნიციპალიტეტი	პროექტის დასახელება		
	საპროექტო ობიექტის მისამართი: სოფ. ზემო მანხანის საჯარო სკოლა	სახანძრო სიბნელისაგვის პროექტი		
	დამკვეთი: საქართველოს განათლებისა და მეცნიერების სამინისტრო	ფურცლის დასახელება		
არქიტექტორი: გიგლა გელენიძე		სახანძრო სიბნელისაგვის სისტემის სტრუქტურული სქემა		
დაამუშავა: შ. სიგუა		შტაბია	ფურცლები	ფურცლის №
გაღვა სოფიანველი		შ.პ.	3	სდ-3