

N1




ობიექტის დასახელება		
დამკვეთი: ა(ა)იპ- საქალაქო ინფრასტრუქტურისა და კეთილმოწყობის სამმართველო		
ობიექტის მდებარეობა: ქ. ბათუმი		
პროექტირება: შ.პ.ს. „ნობი-2005“ ს/კ 244685131 ქ.ნობი, ბერიას ქ. №7		
თანამდებობა	სახელი გვარი	სტამბოლი
არქიტექტორი	ა. გაბელია	
მთ.ინჟინერი	ლ.კვიკვიძია	
დირექტორი	ს.დოღბაია	
სტადია		მ.პ
თარიღი	ფურცლის №	სულ რაოდ.

N2




ობიექტის დასახელება		
დამკვეთი: ა(ა)იპ- საქალაქო ინფრასტრუქტურისა და კეთლმოწყობის სამმართველო		
ობიექტის მდებარეობა: ქ. ბათუმი		
პროექტირება: შ.პ.ს. „ნობი-2005“ ს/კ 244685131 ქ.ნობი, ბერიას ქ. №7		
თანამდებობა	სახელი გვარი	სელმოწყერა
არქიტექტორი	ა. გადელია	
მთ.ინჟინერი	ლ.კვიკვინია	
დირექტორი	ს.დოღბაია	
სტადია		მ.პ
თარიღი	ფურცლის №	სულ რაოდ.



ნახაზი

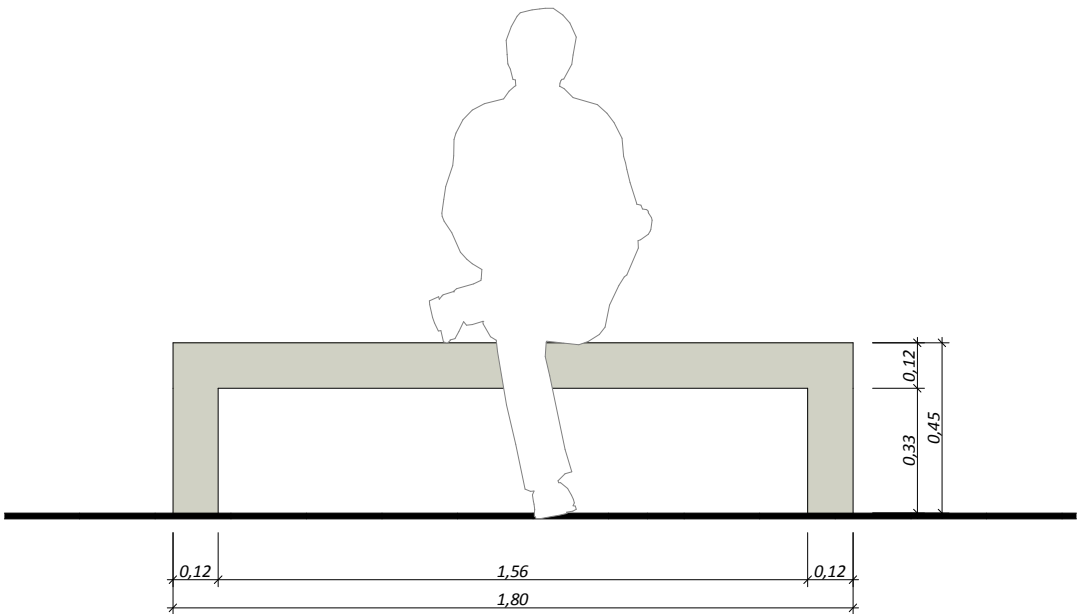

ნახაზი 1-1

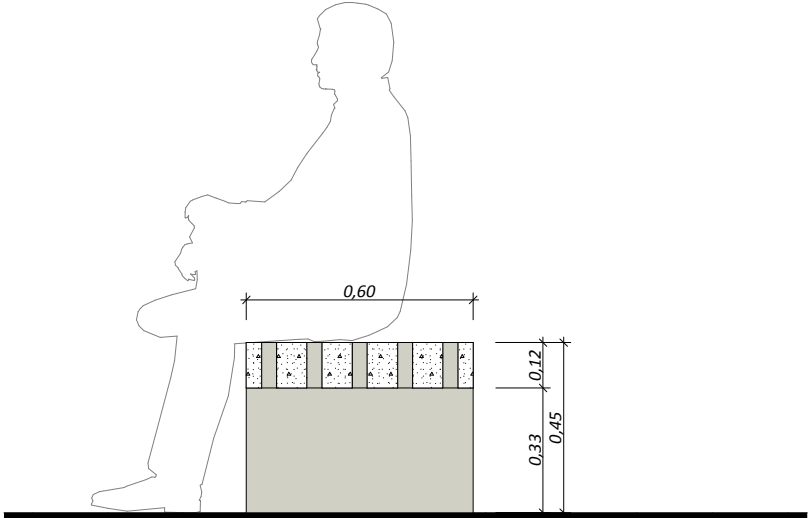

ნახაზი

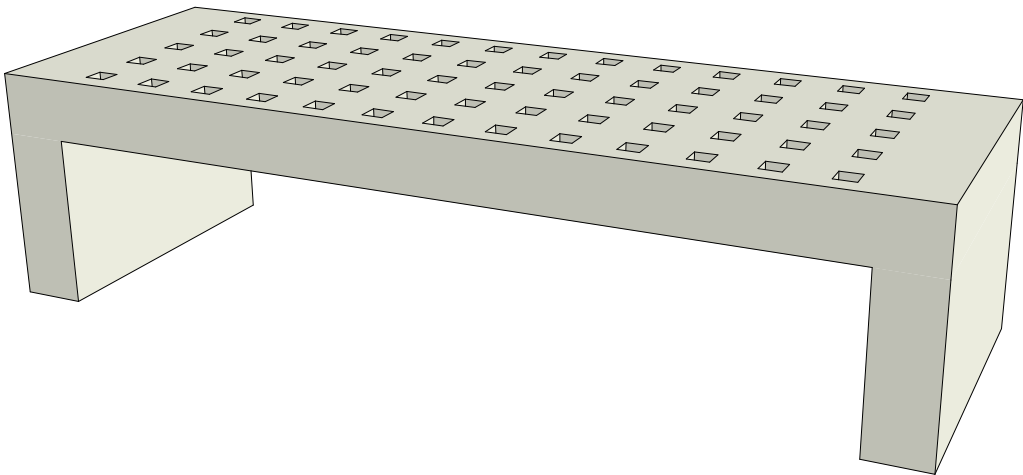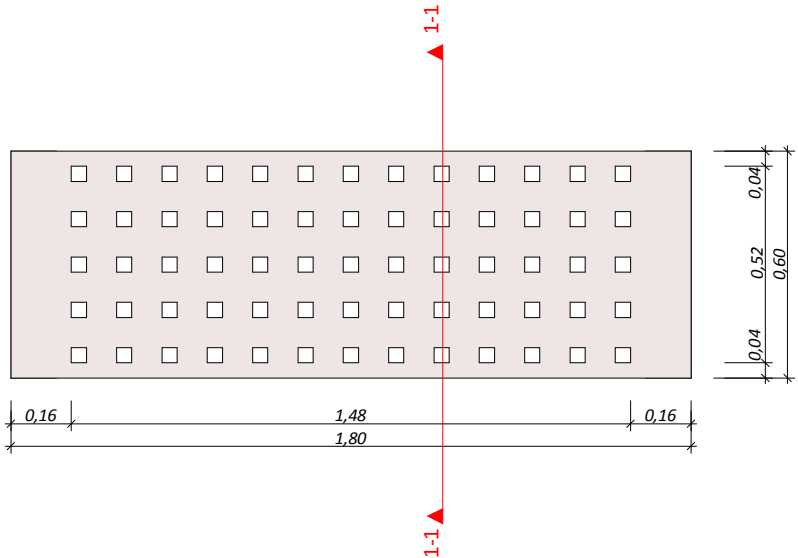

გამოყენებული მასალები:

ბეტონი, ფილა და მარმარილოს ქვის გრანულები (0-3მმ),
დეკორატიული თეთრი ცემენტი, პლასტიფიკატორები,
6-8 მმ. დიამეტრის ფიბრო ბაზალტის არმირება.

ზედაპირი:

ნატურალური ქვის ფაქტურის მქონე, წყალმედეგი, ყინვამედეგი,
ხავერდოვანი ზედაპირით (sand surface), ცემენტის აპკისგან სპეც.

ქიმიით გარეცხილი, გალქული ქვის ლაქით,


შენიშვნა: სხმული უნდა შედგებოდეს ერთგვაროვანი მასისგან,
არ უნდა იყოს შემათქმელები ან სხვა მასით მოპირკეთებული;

ობიექტის დასახელება

დამკვეთი:

ობიექტის მისამართი:

პროექტირება:
შ.პ.ს. „ნობი-2005“
ს/კ 244685131
ქ.ნობი, ბერიას ქ. №7

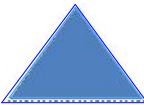


თანამდებობა	სახელი გვარი	სტამბა
არქიტექტორი	ა. გაბელია	
მთ.ინჟინერი	ლ. კვიკვირა	
დირექტორი	ს. დოლაბაძე	

სტადია	მ.პ	
თარიღი	ფურცლის №	სულ რაოდ.


ბათონის ახორჩეობი საზოგადოებრივი სივრცის "G"
საგანმანათლებლო ნაგებობის

გეგმა

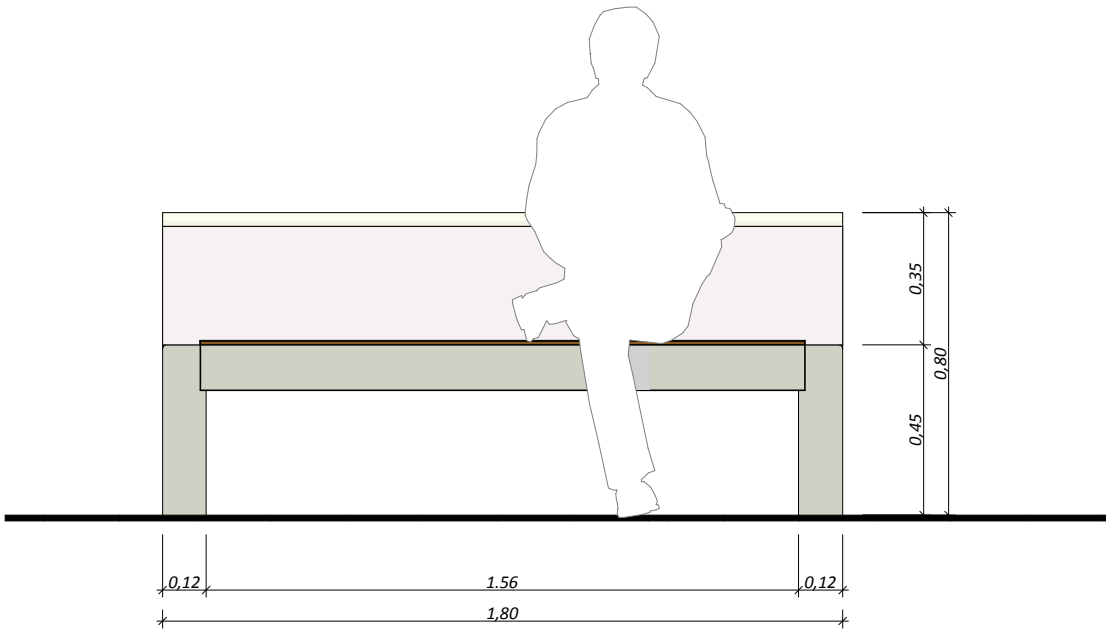


გეგმა 1-1


ბის ფაქტურული კომპოზიტური
ბელონები (WPC), 10X70X1600 მმ

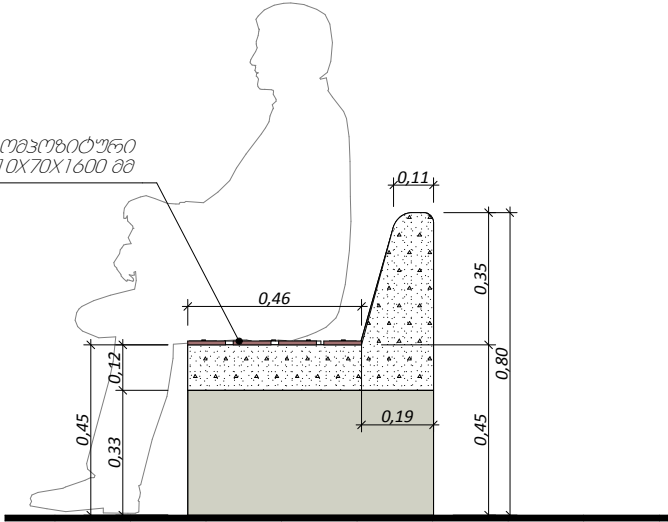

გეგმა

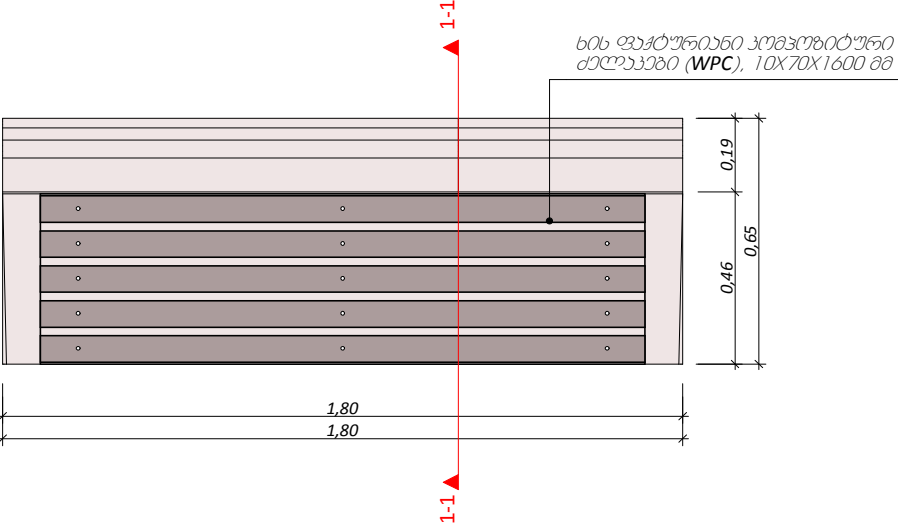

3D გეგმა

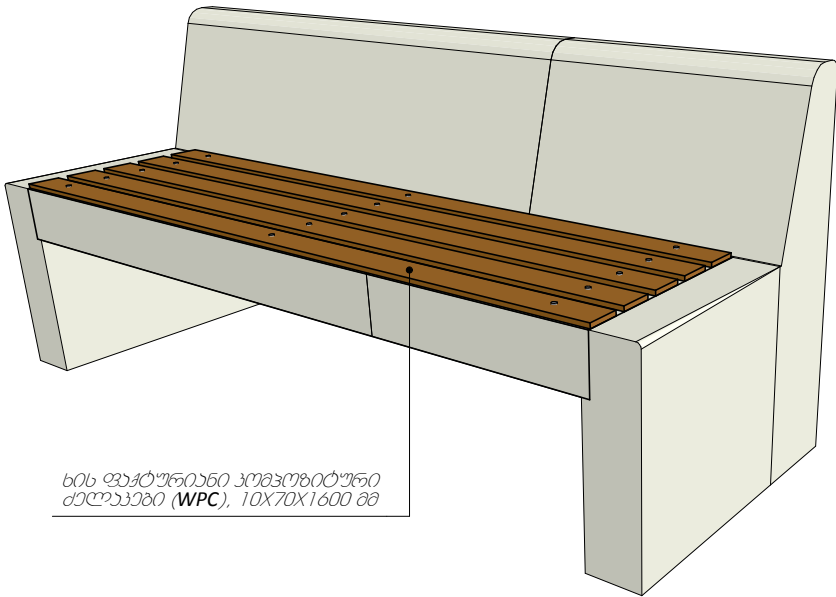

ბის ფაქტურული კომპოზიტური
ბელონები (WPC), 10X70X1600 მმ

გამოყენებული მასალები:

ბუნებრივი და მარმარილოს ქვის გრანულები (0-3მმ),
დეკორატიული თეთრი ცემენტი, პლასტიფიკატორები,
6-8 მმ. დიამეტრის ფიბრო ბაზალტის არმირება.

ზედაპირი:

ნატურალური ქვის ფაქტურის მქონე, წყალმედეგი, ყინვამედეგი,
ხვედრისა და ზედაპირით (sand surface), ცემენტის აპკისგან სპეც.

ქიმიით გარეცხილი, გალავნილი ქვის ლაქით,

შენიშვნა: სხმული უნდა შედგებოდეს ერთგვაროვანი მასისგან,
არ უნდა იყოს შემათქმელები ან სხვა მასით მოპირკეთებული;


სკამის ბელონები, ბის ფაქტურული კომპოზიტური ბელონი (WPC),
უნდა იყოს გარე გამოყენების, ყინვა მედეგი, ნესტგამძლე უნდა ირეცხებოდეს,
არ უნდა განიცდიდეს გარე ჰაერის ზემოქმედებას (მანქანის გამონაბოლქვი),
უნდა იყოს მყავა მედეგი.

ობიექტის დასახელება

დამკვეთი:

ობიექტის მისამართი:



პროექტირება:
შ.პ.ს. „ნობი-2005“
ს/კ 244685131
ქ.ნობი, ბერიას ქ. №7

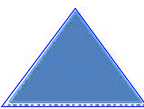

თანამდებობა	სახელი გვარი	სტამბა
არქიტექტორი	ა. გაბელია	
მთ.ინჟინერი	ლ. კვიკვირა	
დირექტორი	ს. დოლია	

სტადია	მ.პ
თარიღი	ფურცლის № სულ რაოდ.

დეკორატიული ერთფართიანი LED სანათი (100 W)
ცხელი გაღვანიზირებული უჟანგავი ლითონის დგარზე

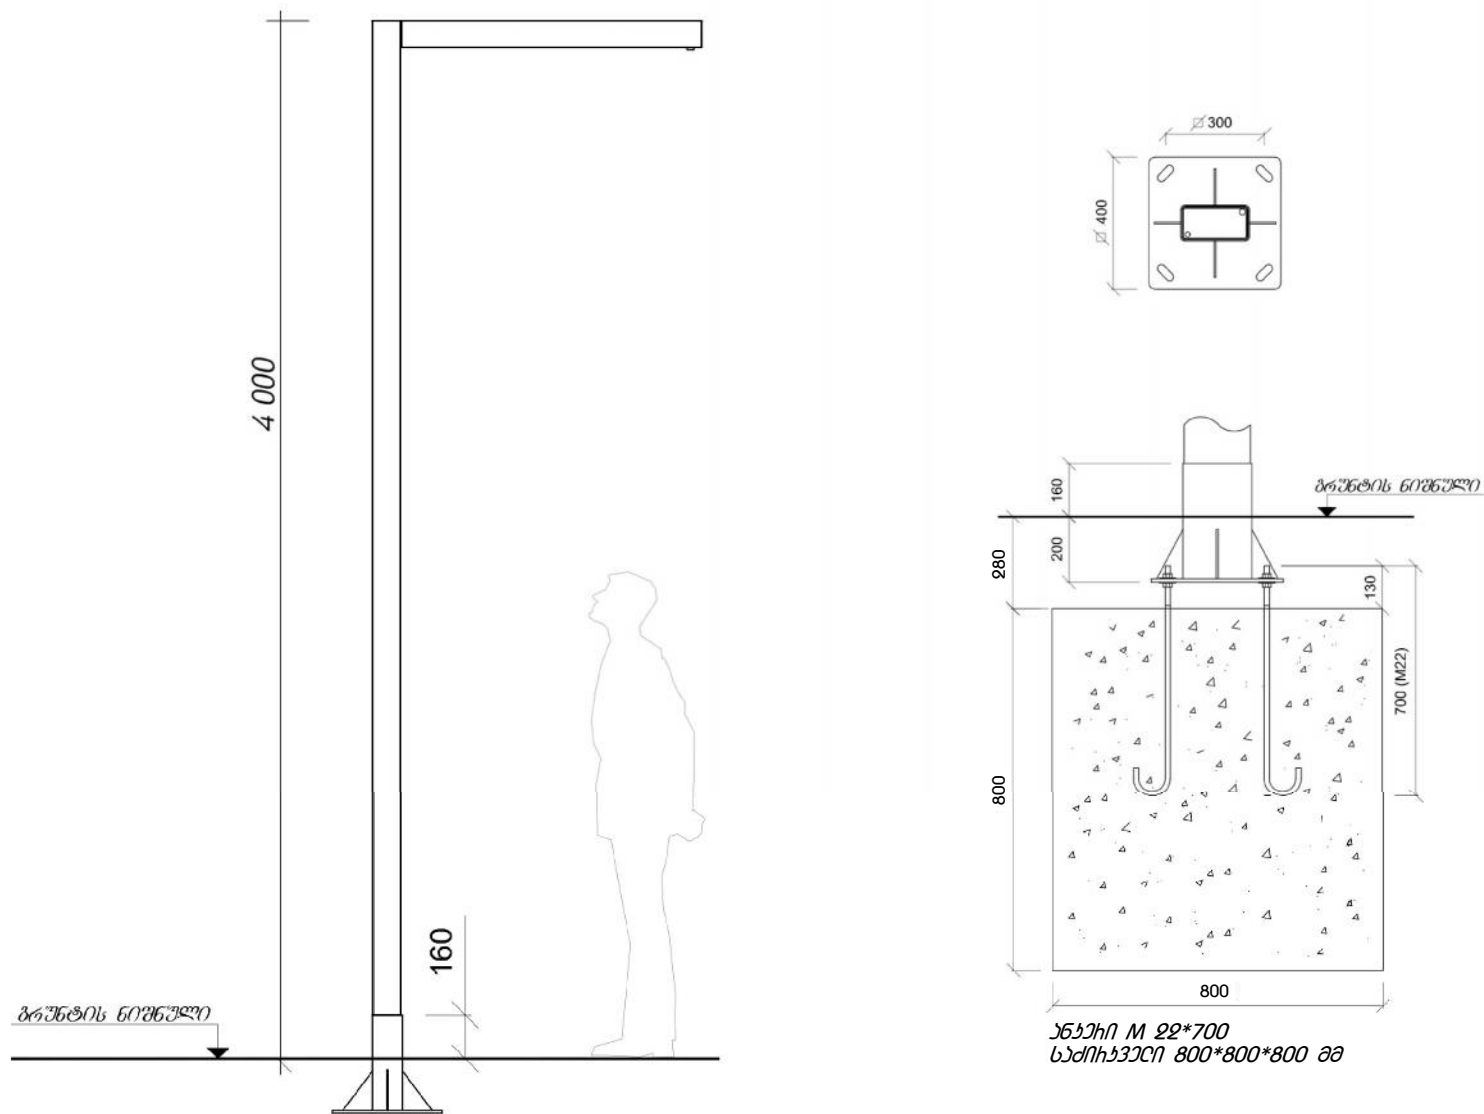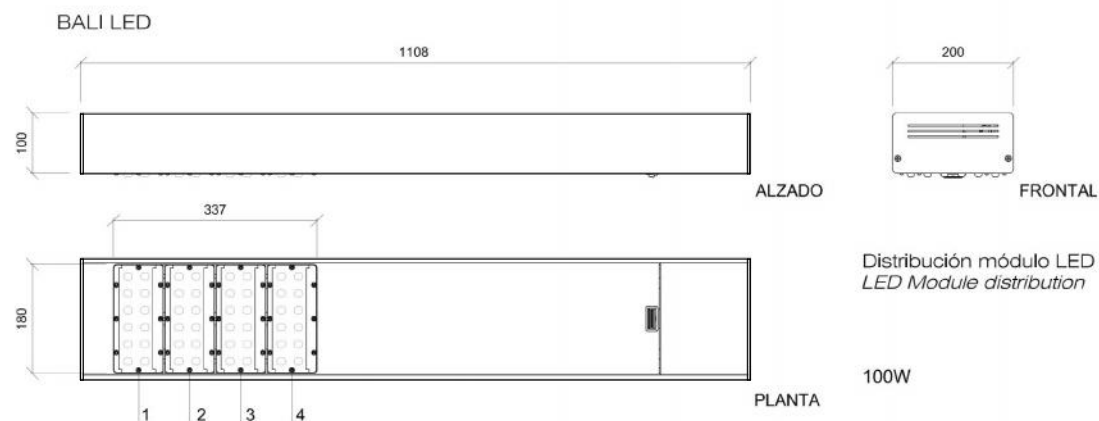


ობიექტის დასახელება

დამკვეთი:

ა(ა)პი "საქალაქო ინფრასტრუქტურისა და
კეთილმოწყობის სამმართველო"

ობიექტის მისამართი:
ქ. ბათუმი

პროექტირება:
შ.პ.ს. „სოპი-2005“
ს/კ 244685131
ქ.სოპი, ბერიას ქ. №7

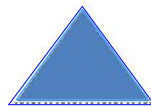


თანამდებობა	სახელი გვარი	სტამბა
არქიტექტორი	ა. გაბელია	ა. გაბელია
მთ.ინჟინერი	ლ. კვიფინია	ლ. კვიფინია
დირექტორი	ს. დოღბაია	ს. დოღბაია

სტადია	მ.პ	
თარიღი	ფურცლის №	სულ რაოდ.

სტრუქტურული გეგმა



მთ. არქიტექტ.	ა. გაბელია	ა. გაბელია	ობიექტის მდებარეობა: ქ. ბათუმი		დამკვეთი: ა(ა)პი "საქალაქო ინფრასტრუქტურისა და კეთილმოწყობის სამმართველო"
მთ. ინჟინერი	ლ. კვიციშვილი	ლ. კვიციშვილი	სტადია	მ.პ	პროექტირება: შ.პ.ს. „სოპი-2005“ ს/კ 244685131 ქ. ხობი, ბერიას ქ. №7
დირექტორი	ს. დოღვაია	ს. დოღვაია	თარიღი	ფურცლის №	
				სულ რაოდ.	

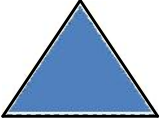

1. ბათუმი, ხახილს II შტახვანი №67-ის მიმდებარე
საჯიხის მოწყობა

ახსარული სიტუაციის
მოწყობა



მ 1:500



სააღმოსაქმრე მოწყობა

პროექტის აღნიშვნები:



- არსებული ელ ბუჩქი



- არსებული ბაღი ბანათა "ლაგონი"



- არსებული ხე



- არსებული დია სანადგარე არხი

ობიექტის დასახელება


დამკვეთი:

ა(ა)პი "საქალაქო ინფრასტრუქტურისა და
კეთილმოწყობის სამმართველო"

ობიექტის მისამართი:


ქ. ბათუმი


პროექტირება:
შ.პ.ს. "სოპი-2005"
ს/კ 244685131
ქ.სოპი, ბერიას ქ. №7

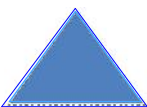

თანამდებობა	სახელი გვარი	სტამბა
არქიტექტორი	ა. გაბელია	ა. გაბელია
მთ.ინჟინერი	ლ. კვიფინია	ლ. კვიფინია
დირექტორი	ს. დოღბაია	ს. დოღბაია

სტადია	მ.პ
თარიღი	ფურცლის №
სურათი	სურათი

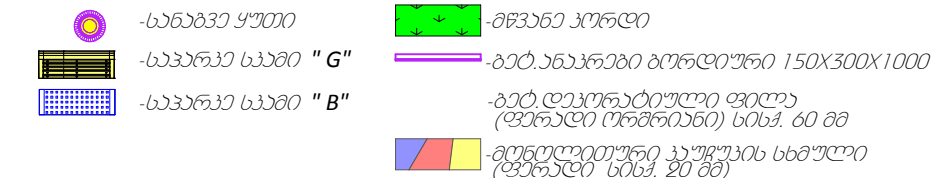


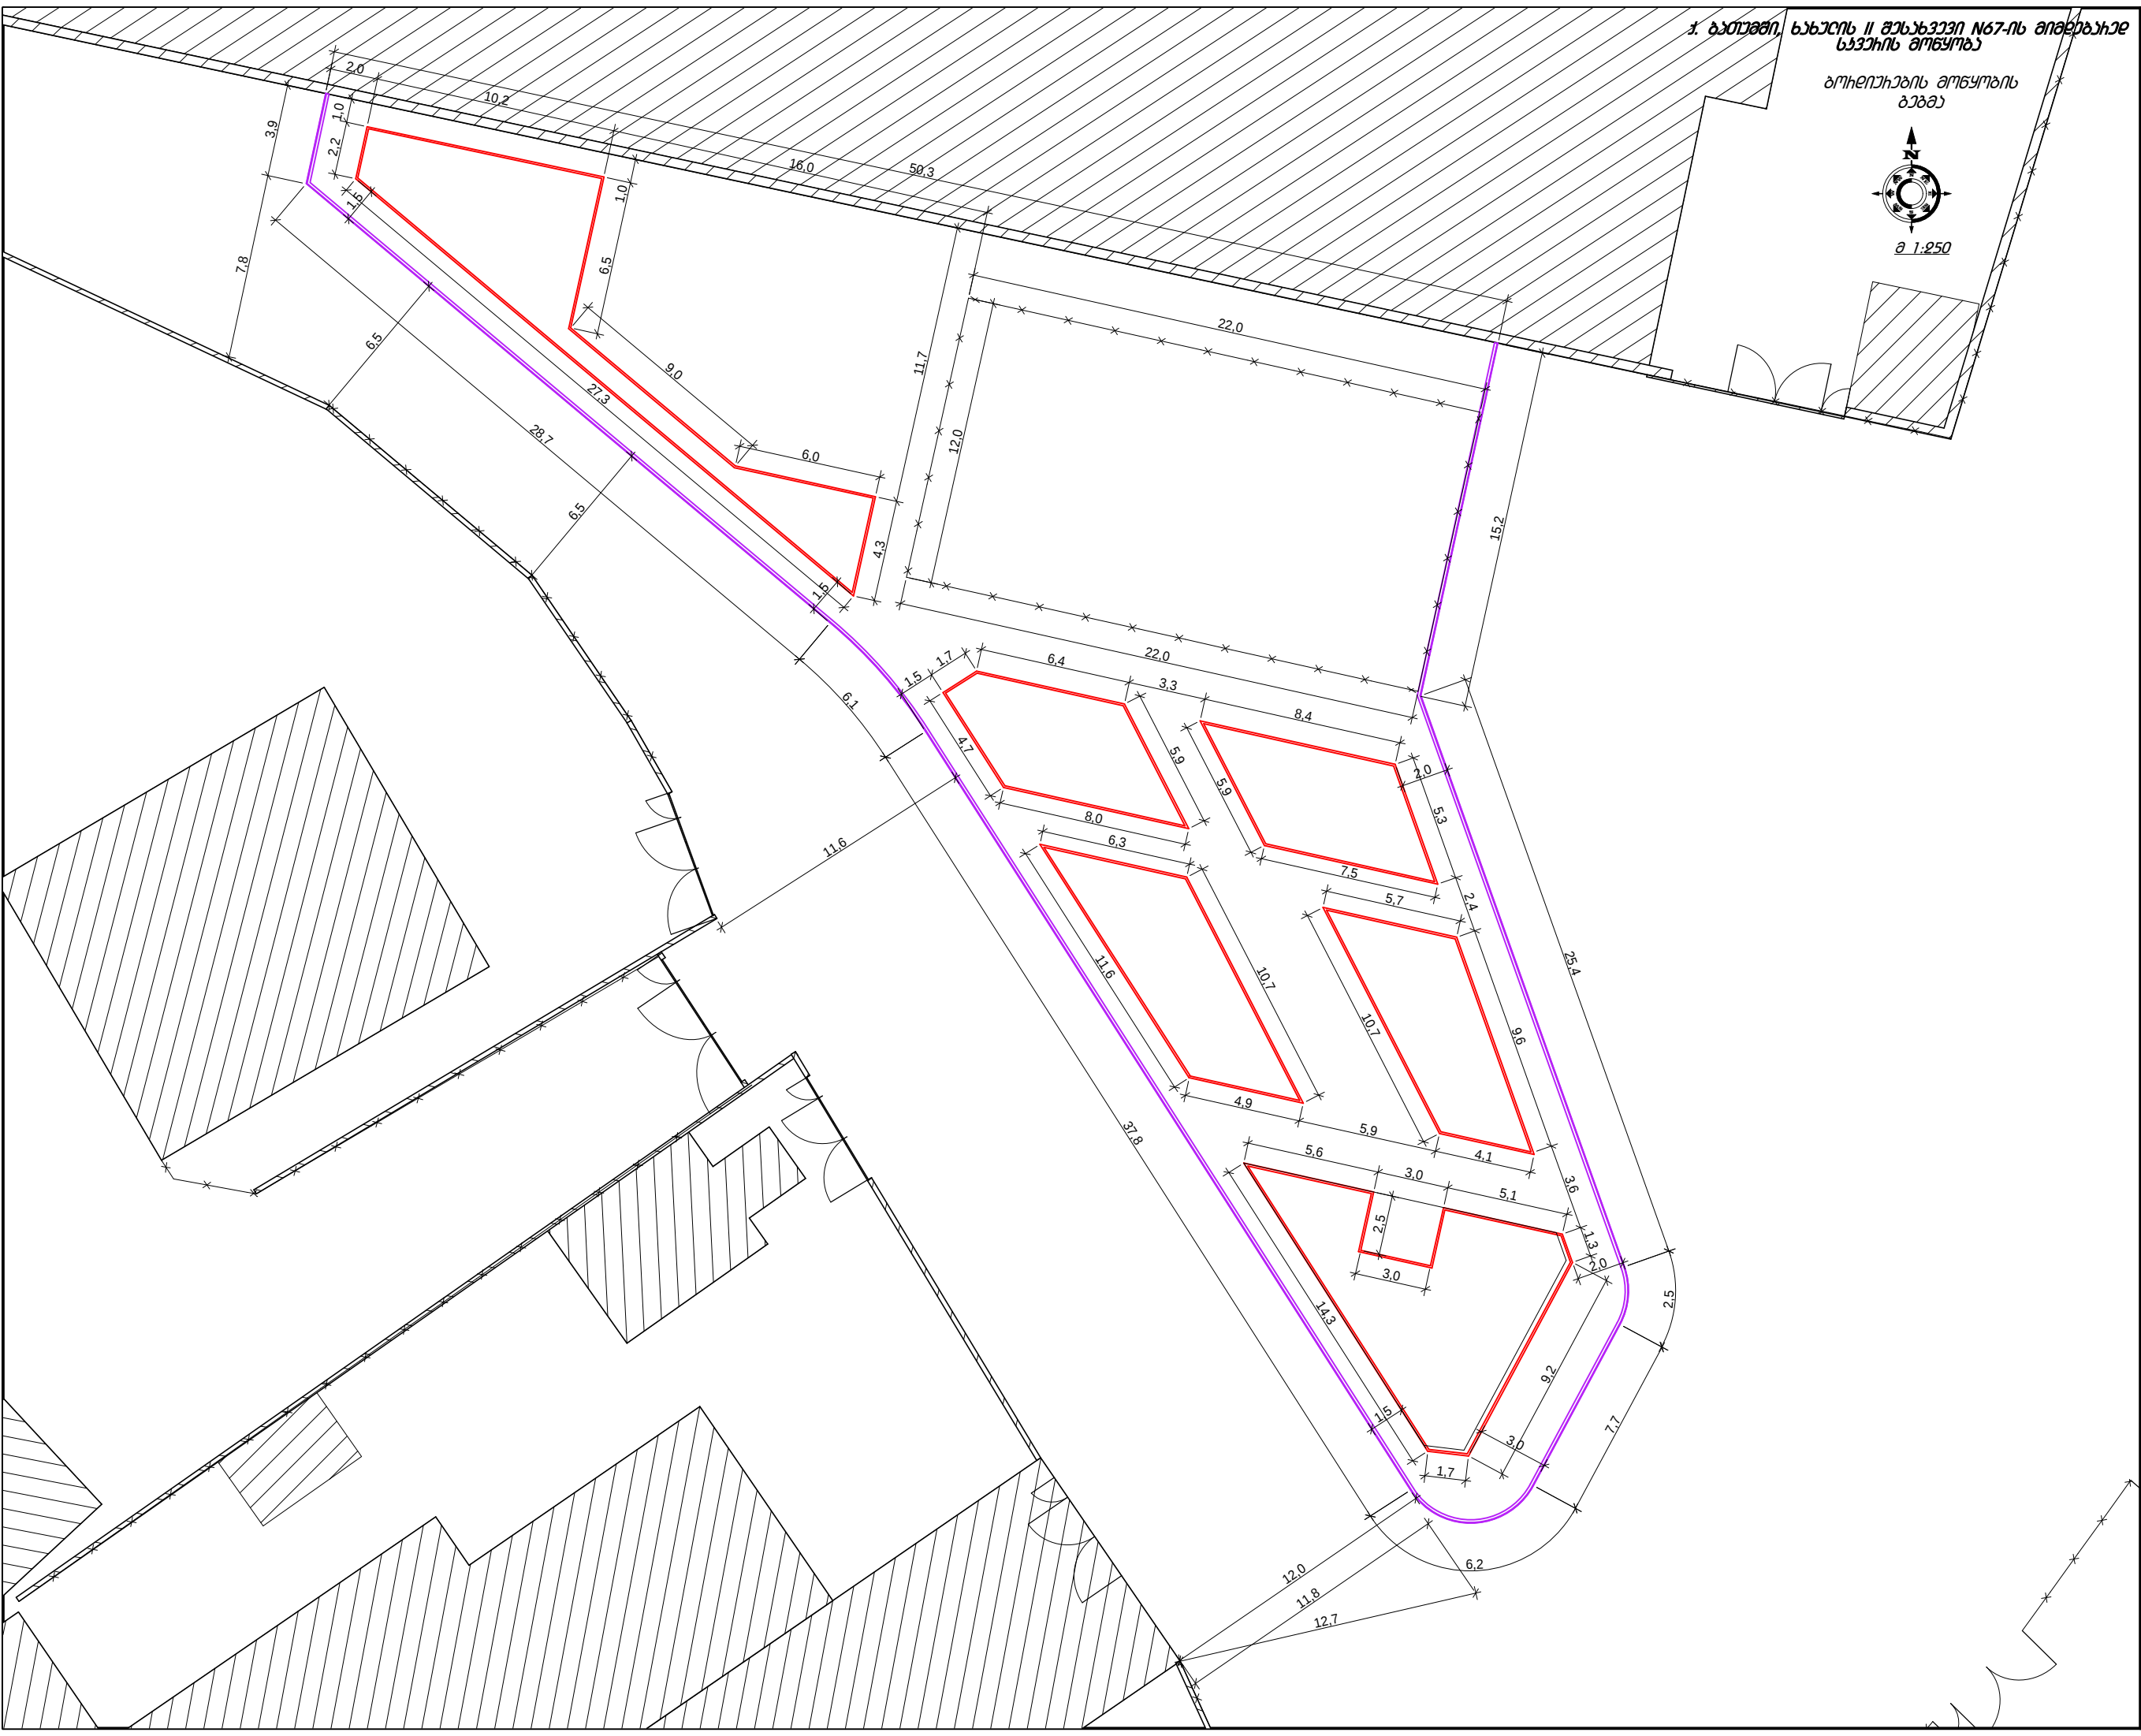


ობიექტის დასახელება		
დამკვეთი:		
ა(ა)პი "საქალაქო ინფრასტრუქტურისა და კეთილმოწყობის სამმართველო"		
ობიექტის მისამართი:		
ქ. ბათუმი		
პროექტირება: შ.პ.ს. „ნობი-2005“ ს/კ 244685131 ქ.ნობი, ბერიას ქ. №7		
თანამდებობა	სახელი გვარი	სტამპი
არქიტექტორი	ა. გაბელია	ა. გაბელია
მთ.ინჟინერი	ლ. კვიკვიძა	ლ. კვიკვიძა
დირექტორი	ს. დოღვაია	ს. დოღვაია
სტადია		მ.პ
თარიღი	ფურცლის №	სულ რაოდ.

1. ბათუმი, ხანის II შახანავაძე №67-ის მიმდებარე
სახლის მოწყობა

ბათუმი, ხანის II შახანავაძე №67-ის მიმდებარე
სახლის მოწყობა

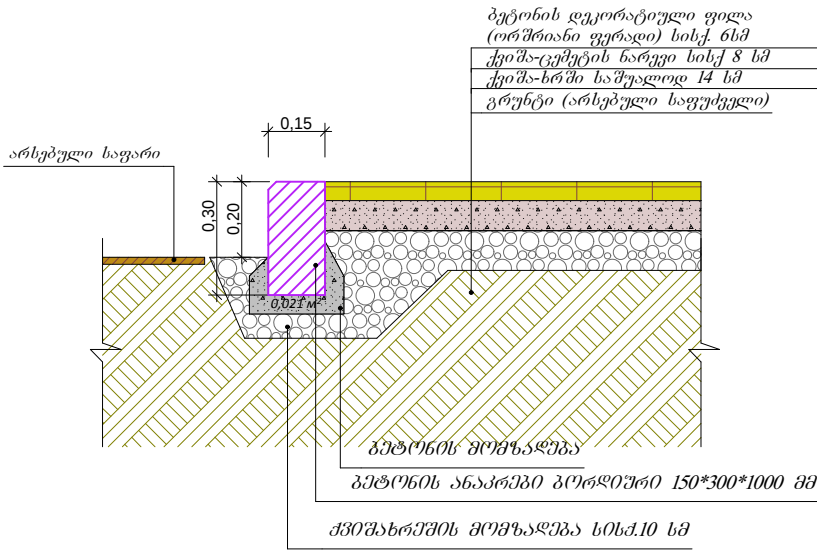

ბათუმი, ხანის II შახანავაძე №67-ის მიმდებარე
სახლის მოწყობა

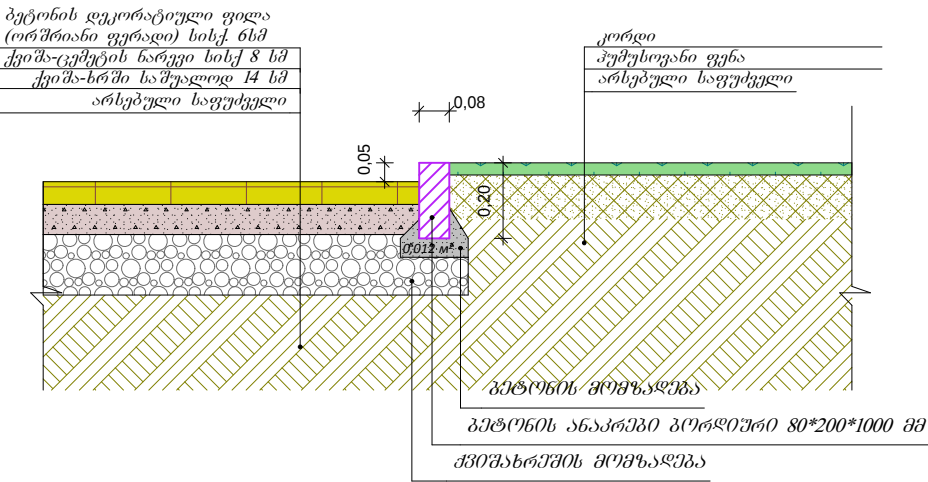


ობიექტის დასახელება		
დამკვეთი:		
ა(ა)პი "საქალაქო ინფრასტრუქტურისა და კეთილმოწყობის სამმართველო"		
ობიექტის მისამართი:		
ქ. ბათუმი		
პროექტირება:		
შ.პ.ს. "ნობი-2005" ს/კ 244685131 ქ.ნობი, ბერიას ქ. №7		
თანამდებობა	სახელი გვარი	სტამბა
არქიტექტორი	ა. გაბელია	ა. გაბელია
მთ.ინჟინერი	ლ. კვიკვიძა	ლ. კვიკვიძა
დირექტორი	ს. დოღვაია	ს. დოღვაია
სტადია		მ.პ
თარიღი	ფურცლის №	სულ რაოდ.

1. ბათუმი, სახლი № 11, შპს-ის № 67-ის მიმდებარე
საზოგადოებრივი მოწყობა
2. ბათუმი, სახლი № 11, შპს-ის № 67-ის მიმდებარე
საზოგადოებრივი მოწყობა
ბათუმი



პროექტის აღნიშვნები:

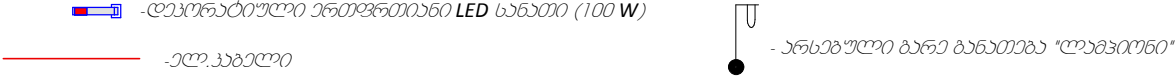

ობიექტის დასახელება		
დამკვეთი:		
ა(ა)პი "საქალაქო ინფრასტრუქტურისა და კეთილმოწყობის სამმართველო"		
ობიექტის მისამართი:		
ქ. ბათუმი		
პროექტირება:		
შ.პ.ს. "სოფი-2005"		
ს/კ 244685131		
ქ.სოფი, ბერიას ქ. №7		
თანამდებობა	სახელი გვარი	სტამბა
არქიტექტორი	ა. გაბელია	ა. გაბელია
მთ.ინჟინერი	ლ. კვიფინია	ლ. კვიფინია
დირექტორი	ს. დოღვაია	ს. დოღვაია
სტადია		მ.პ
თარიღი	ფურცლის №	სულ რაოდ.

1. ბათუმში, სახლის № შსახვპპი №67-ის მიმდებარე
საძირის მოწყობა
ფოტოფიქსაცია
ახსენებით სიტუაცია




ობიექტის დასახელება		
დამკვეთი:		
ა(ა)პი "საქალაქო ინფრასტრუქტურისა და კეთილმოწყობის სამმართველო"		
ობიექტის მისამართი:		
ქ. ბათუმი		
პროექტირება: შ.პ.ს. „ნობი-2005“ ს/კ 244685131 ქ.ნობი, ბერიას ქ. №7		
თანამდებობა	სახელი გვარი	სტამბა
არქიტექტორი	ა. გაბელია	ა. გაბელია
მთ.ინჟინერი	ლ. კვიფინია	ლ. კვიფინია
დირექტორი	ს. დოლბაია	ს. დოლბაია
სტადია		მ.პ
თარიღი	ფურცლის №	სულ რაოდ.


1. ბათუმი, სახლი № 11, შახაველი № 67-ის მიმდებარე
საზღვრის მოწყობა
ფოტოფიქსაცია
ახალი სიტუაცია





ობიექტის დასახელება		
დამკვეთი:		
ა(ა)პი "საქალაქო ინფრასტრუქტურისა და კეთილმოწყობის სამმართველო"		
ობიექტის მისამართი:		
ქ. ბათუმი		
პროექტირება: შ.პ.ს. „ნობი-2005“ ს/კ 244685131 ქ.ნობი, ბერიას ქ. №7		
თანამდებობა	სახელი გვარი	სტამპი
არქიტექტორი	ა. გაბელია	ა. გაბელია
მთ.ინჟინერი	ლ. კვიკვიძია	ლ. კვიკვიძია
დირექტორი	ს. დოღვაია	ს. დოღვაია
სტადია		მ.პ
თარიღი	ფურცლის №	სულ რაოდ.

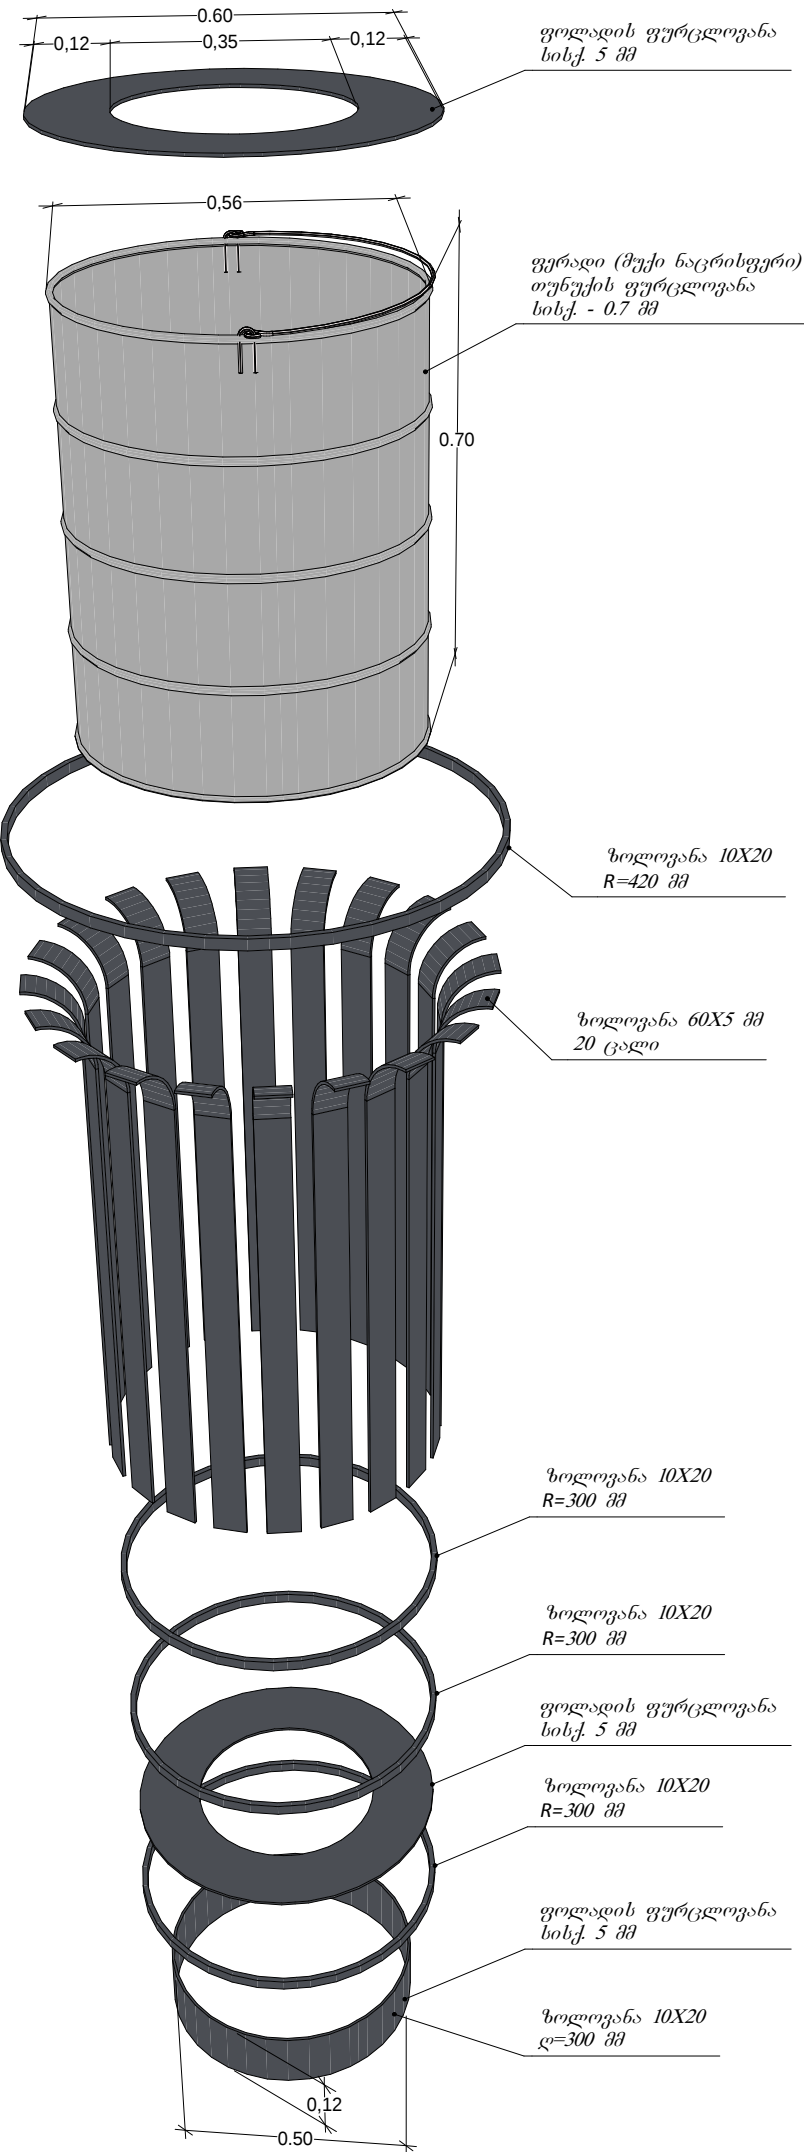


სანაგვე ყუთის სქემატური ნახაზი

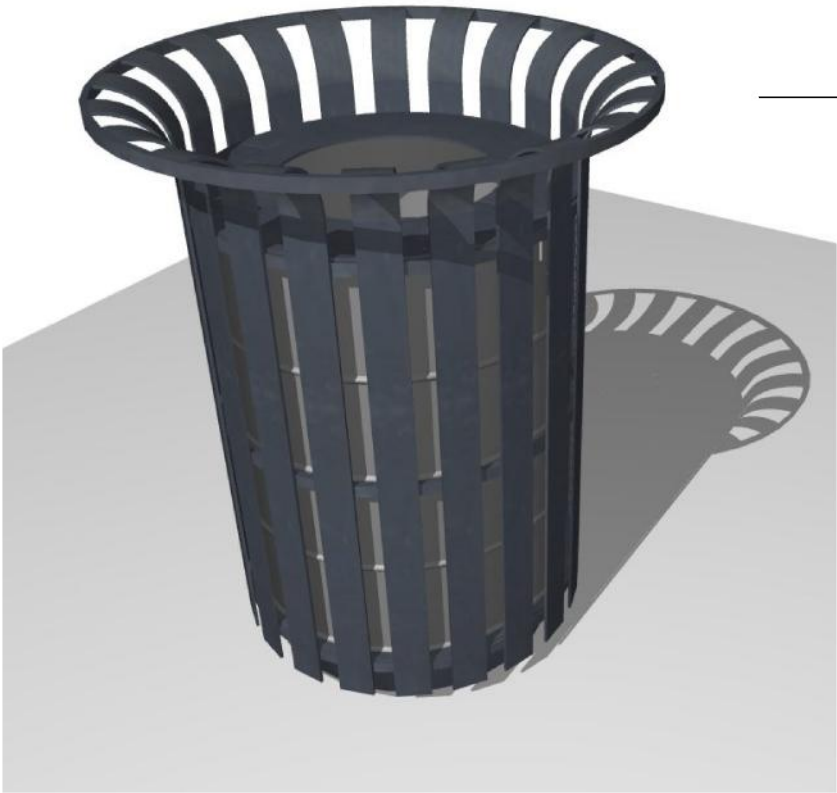



- მასალათა ამონაჩვენები:
- 1) ზოლოვანა 60X5 მმ -20 გრძ.მ
 - 2) ზოლოვანა 10X20 მმ -8.3 გრძ.მ
 - 3) ფოლადი ფურცლოვანი სისქ. 5 მმ -0.8 მ2
 - 4) თუნუქის კუდრო D-560 H-700 მმ

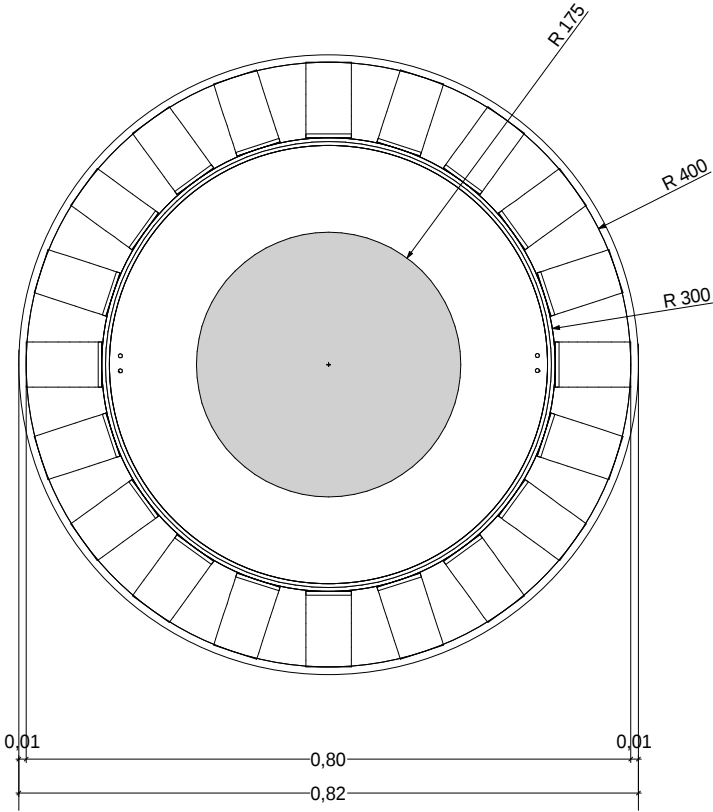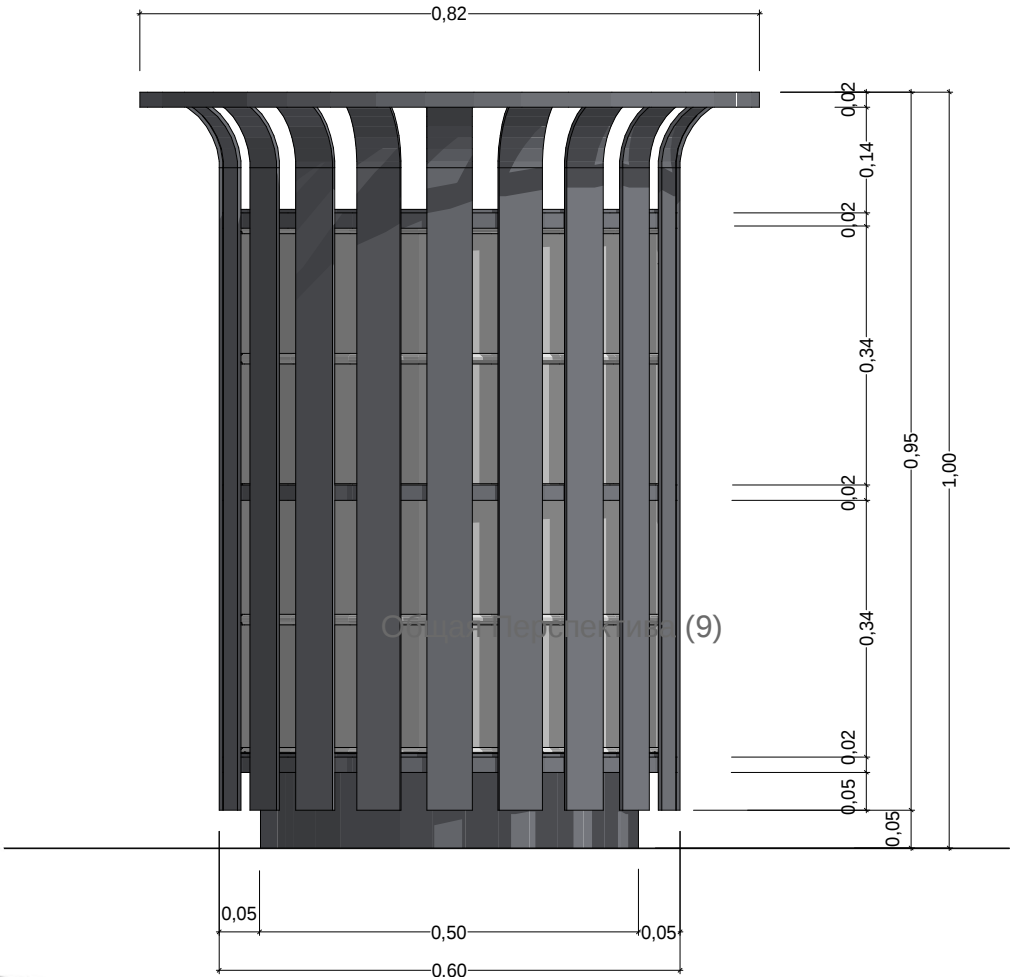

ობიექტის დასახელება		
დამკვეთი:		
ობიექტის მდებარეობა: ქ. ბათუმი		
პროექტირება: შ.პ.ს. „სიზი-2005“ ს/კ 244685131 ქ.სოფი, ბერიას ქ. №7		
თანამდებობა	სახელი გვარი	სტამბოლი
არქიტექტორი	ა. ვადალია	
მთ.ინჟინერი	ლ. კეიკელიძე	
დირექტორი	ს. დოლიძე	
სტადია		მ.პ
თარიღი	ფურცლის №	სულ რაოდ.

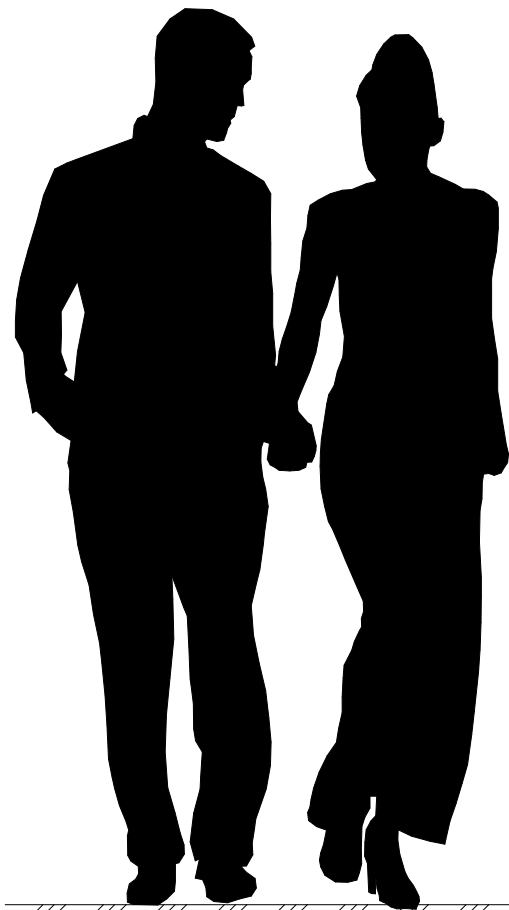

დემონსტრაციული მოყვანილობა
ტიპი №1
ნარტილობის საპროექტო

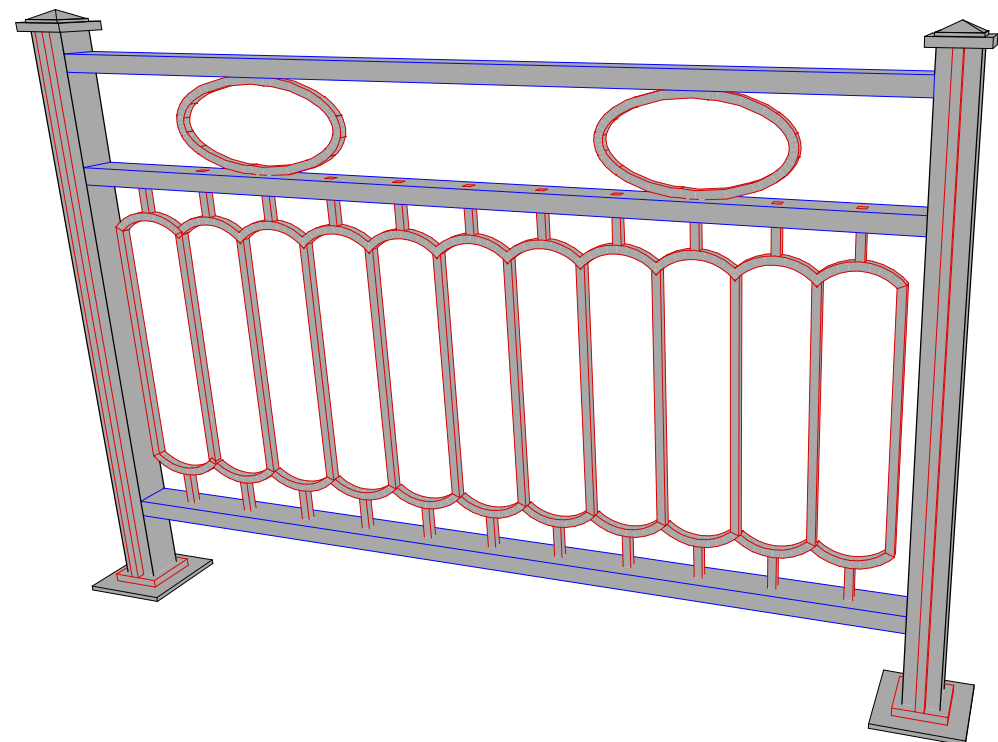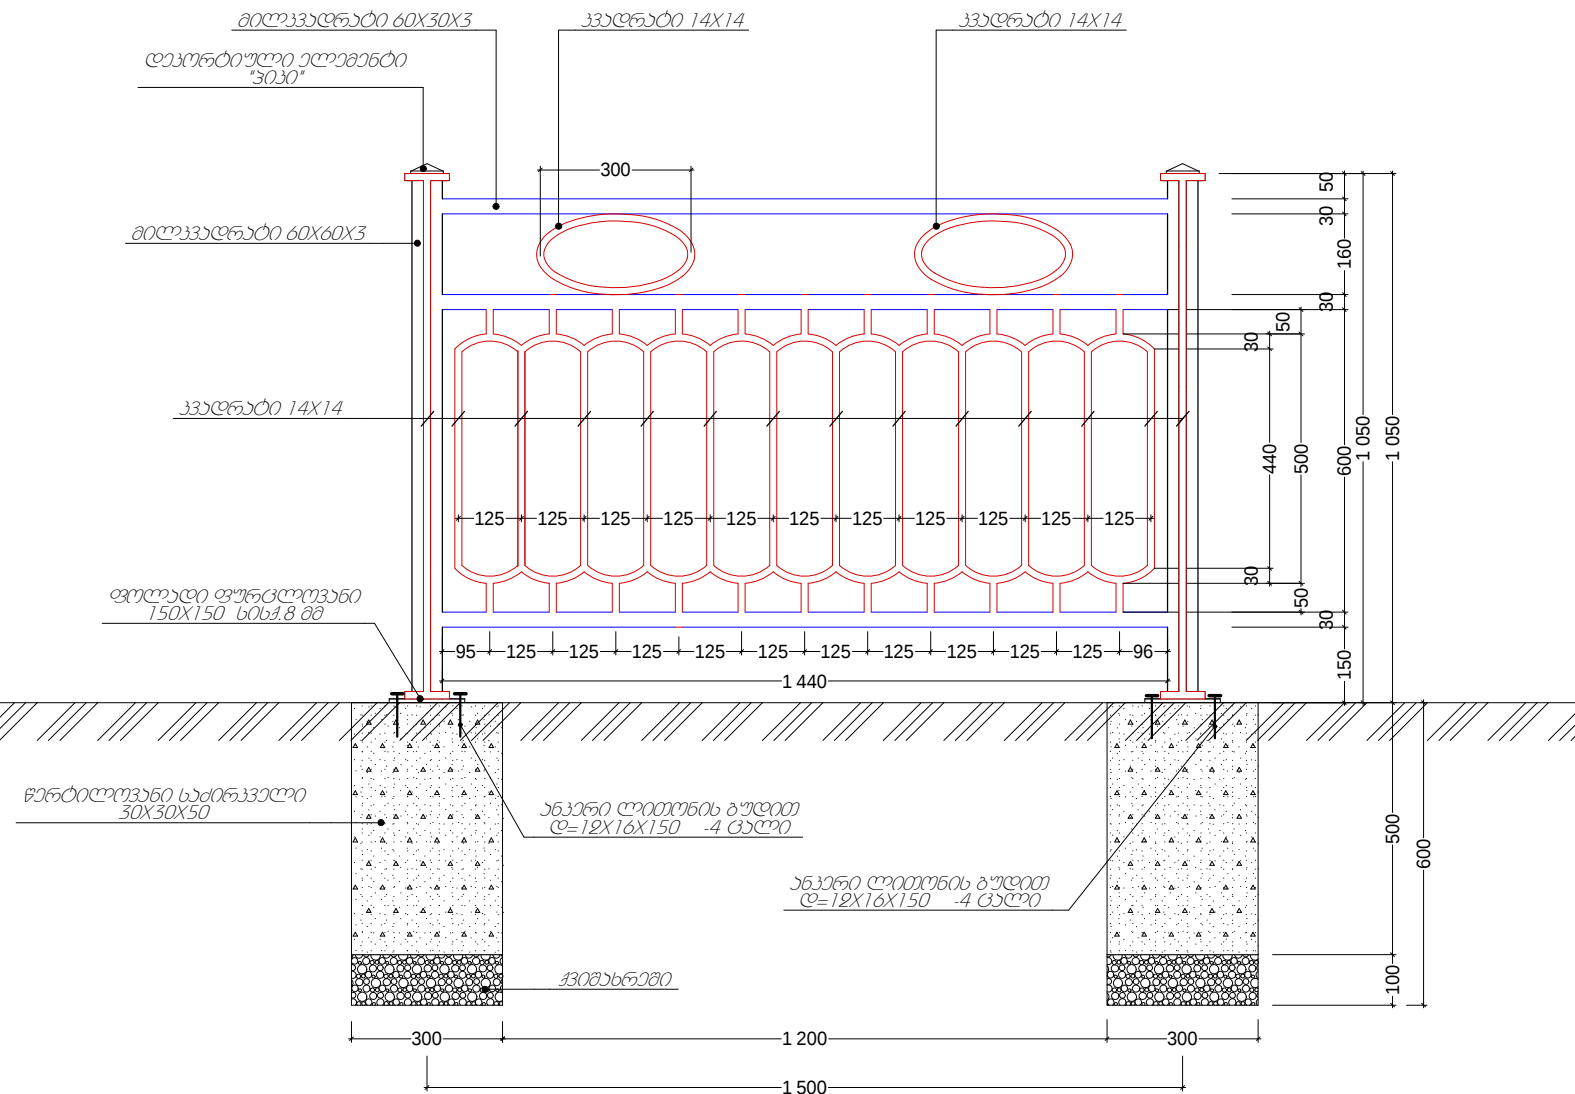

პროექტის აღწერა:

- პროექტი №1
- პროექტი №2
- პროექტი №3

ტიპი №1 მასალათა მოთხოვნები ერთ ღარი					
№	დასახელება	Ø	მასალა	საპროექტო მოცულობა	ბეტონი B-25
1.	მიწისფარი	60x60x3	ბრძ.	1.05	V=0.045 მ³
2.	პოსტი	14x14	ბრძ.	2.72	
3.	ფოთლი ფურცლოვანი	8 მმ	ჭ	0.0225	
3.	ანკერი ფოთლის ბუდით	12 მმ	ცალი	4	
	პიკი	60x60 მმ	ცალი	1	
მასალათა მოთხოვნები ერთ პანელზე					
1.	მიწისფარი	60x30x3	ბრძ.	4.32	
2.	პოსტი	14x14	ბრძ.	11.18	

ობიექტის დასახელება

დამკვეთი:


ობიექტის მდებარეობა:

პროექტირება:
შ.პ.ს. „ნობი-2005“
ს/კ 244685131
ქ.ნობი, ბერიას ქ. №7





თანამდებობა	სახელი გვარი	სტამბა
არქიტექტორი	ა. ვადალია	
მთ.ინჟინერი	ლ. კიკელიძე	
დირექტორი	ს. დოლიძე	

სტადია		მ.პ.
თარიღი	ფურცლის №	სულ რაოდ.

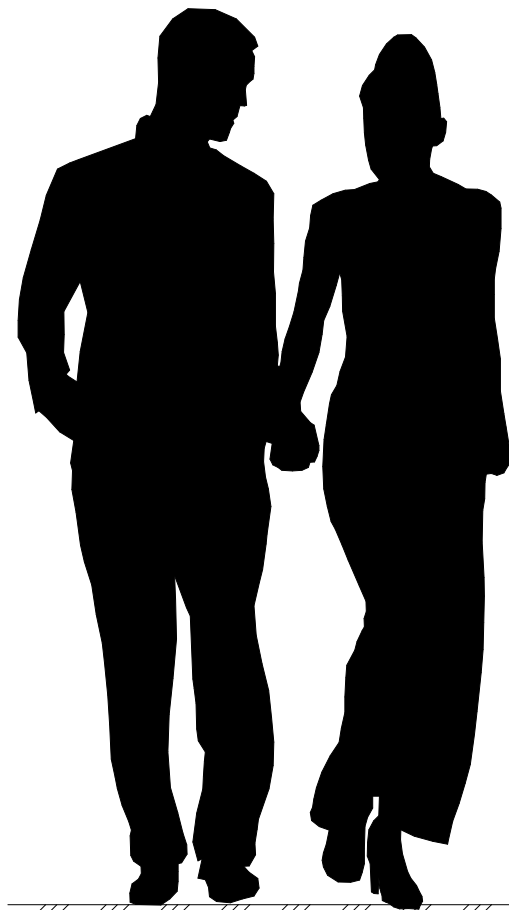

ტაქსტური მონიტორი
ტიპი №3 (პარი)
გარეგანი საპროექტო

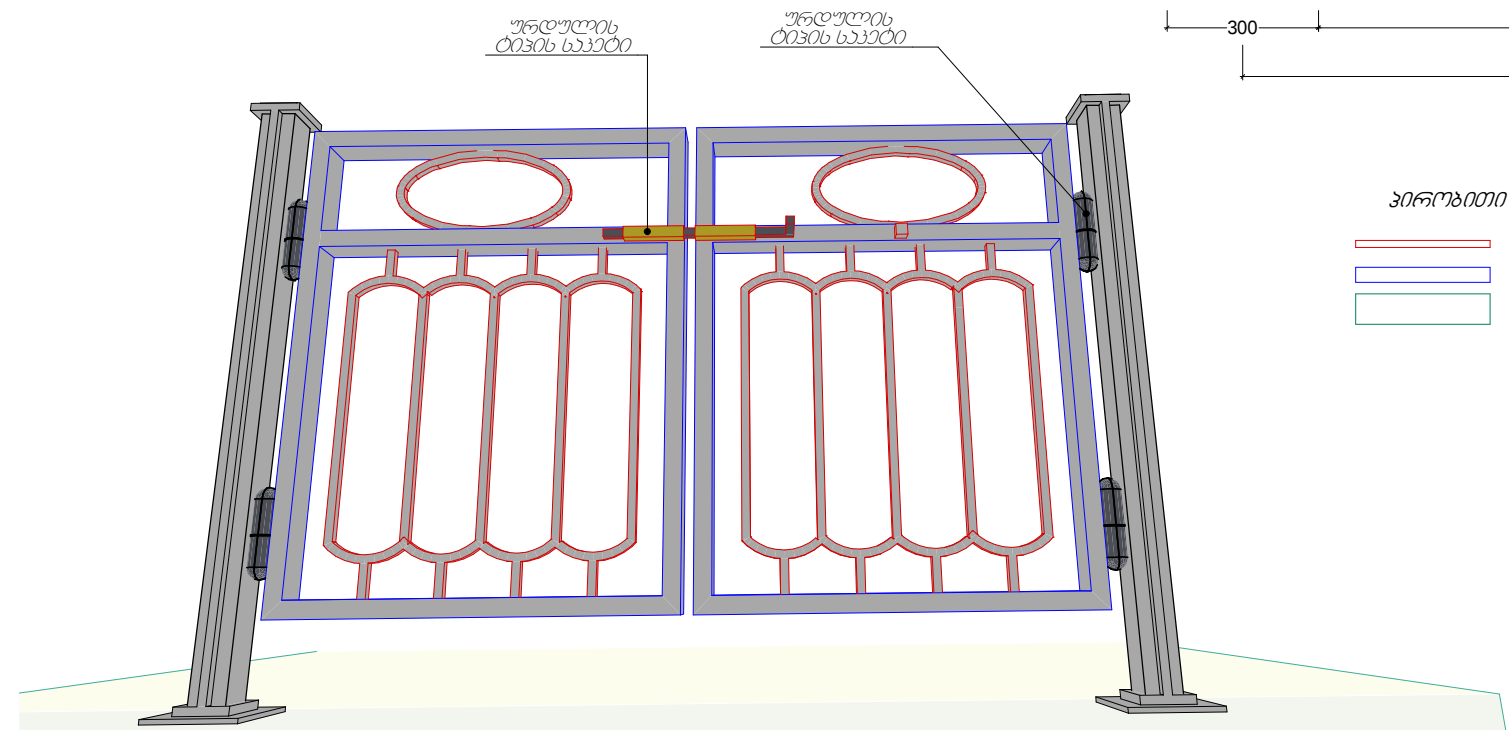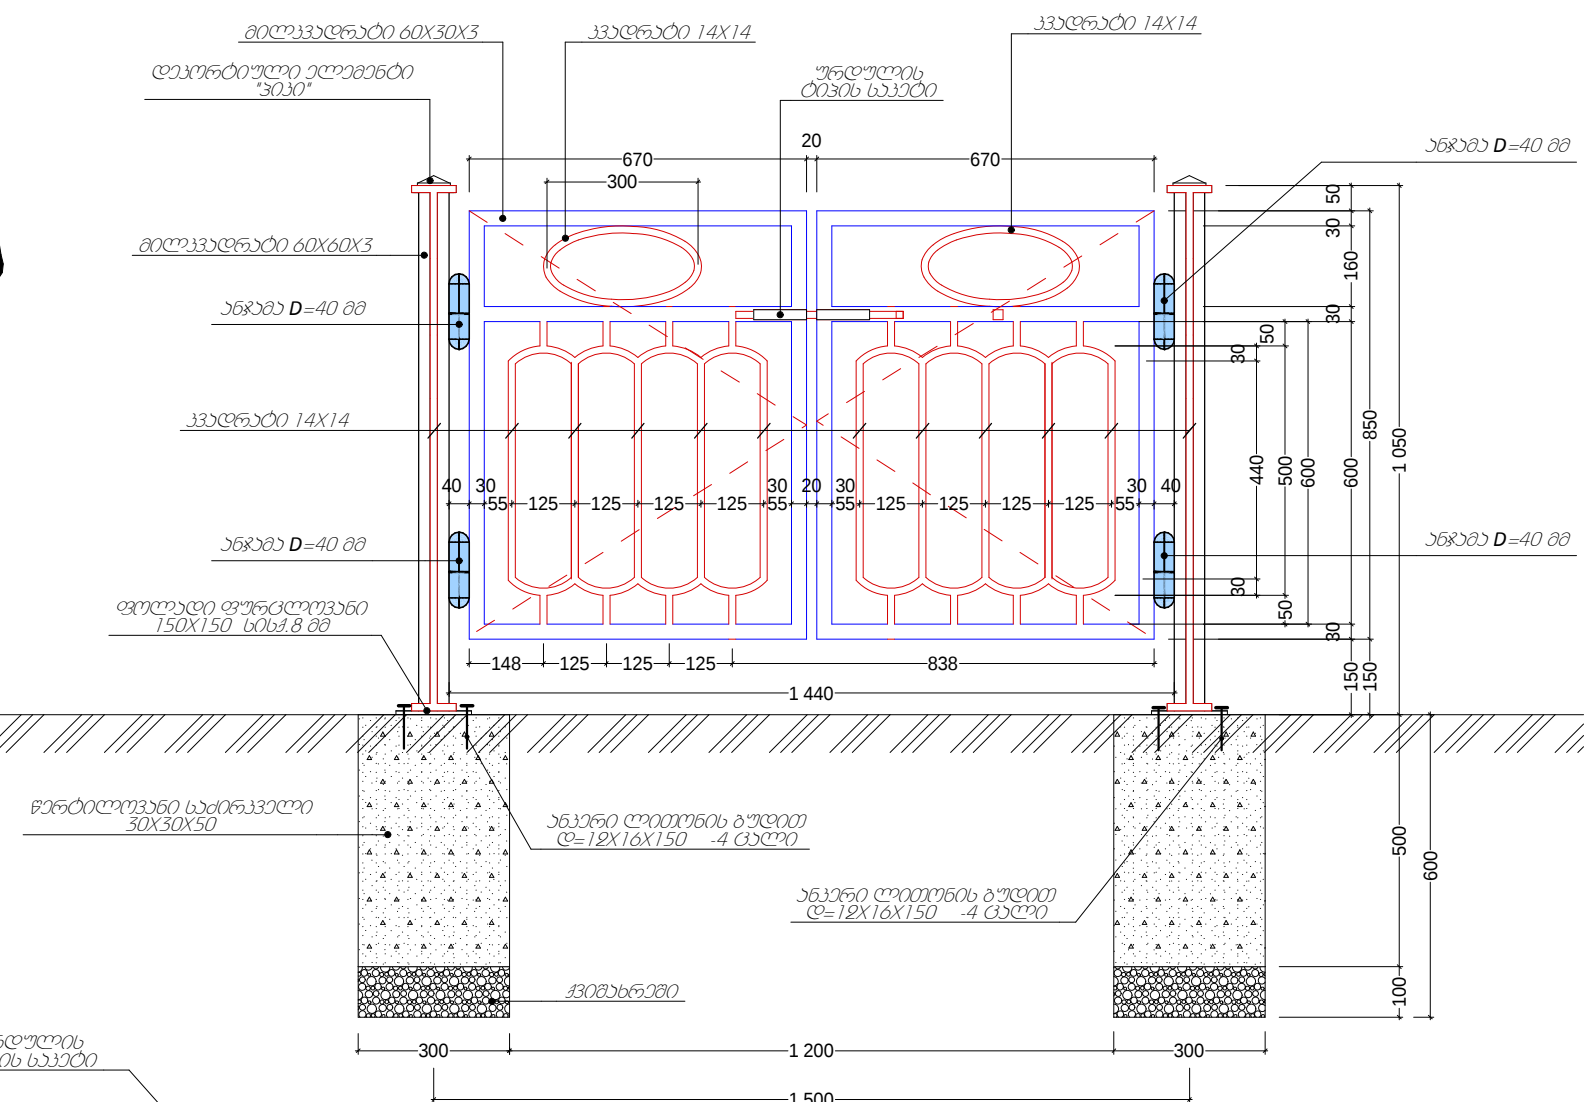

- პროექტის აღნიშვნები:
- კვადრტი 14x14
 - მილკვადრტი 60x30x3
 - მილკვადრტი 60x60x3

ტიპი №3 (პარი) მასალათა ამონაწერები ერთ დგარზე					
№	დასახელება	ფ	განმარტება	საპროექტო მონაცემი	ბაზისი B-25
1.	მილკვადრტი	60x60x3 მმ	ბრძ.მ	1.05	V=0.045 მ³
2.	კვადრტი	14x14 მმ	ბრძ.მ	2.72	
3.	ფოლადი ფურცლოვანი	8 მმ	ფ	0.0225	
3.	ანგარი ფოლადის ბუდით	12 მმ	ცალი	4	
	პიკი	60x60 მმ	ცალი	1	
პარების მასალათა ამონაწერები					
1.	მილკვადრტი	60x30x3 მმ	ბრძ.მ	7.30	
2.	კვადრტი	14x14 მმ	ბრძ.მ	9.10	
3.	ანგარი	40 მმ	ცალი	4	

ობიექტის დასახელება

დაშენებულია:

ობიექტის მდებარეობა:

პროექტირება:
შ.პ.ს. „ნობი-2005“
ს/კ 244685131
ქ.ნობი, ბერიას ქ. №7

თანამდებობა

სახელი გვარი

სტამბა

არქიტექტორი

ა. ვადალია

მთ.ინჟინერი

ლ. კეიკელია

დირექტორი

ს. დოლიძე

სტადია





მ.პ

თარიღი

ფურცლის №

სულ რაოდ.

შანტური მოწყობის
სქემატური ნახაზი

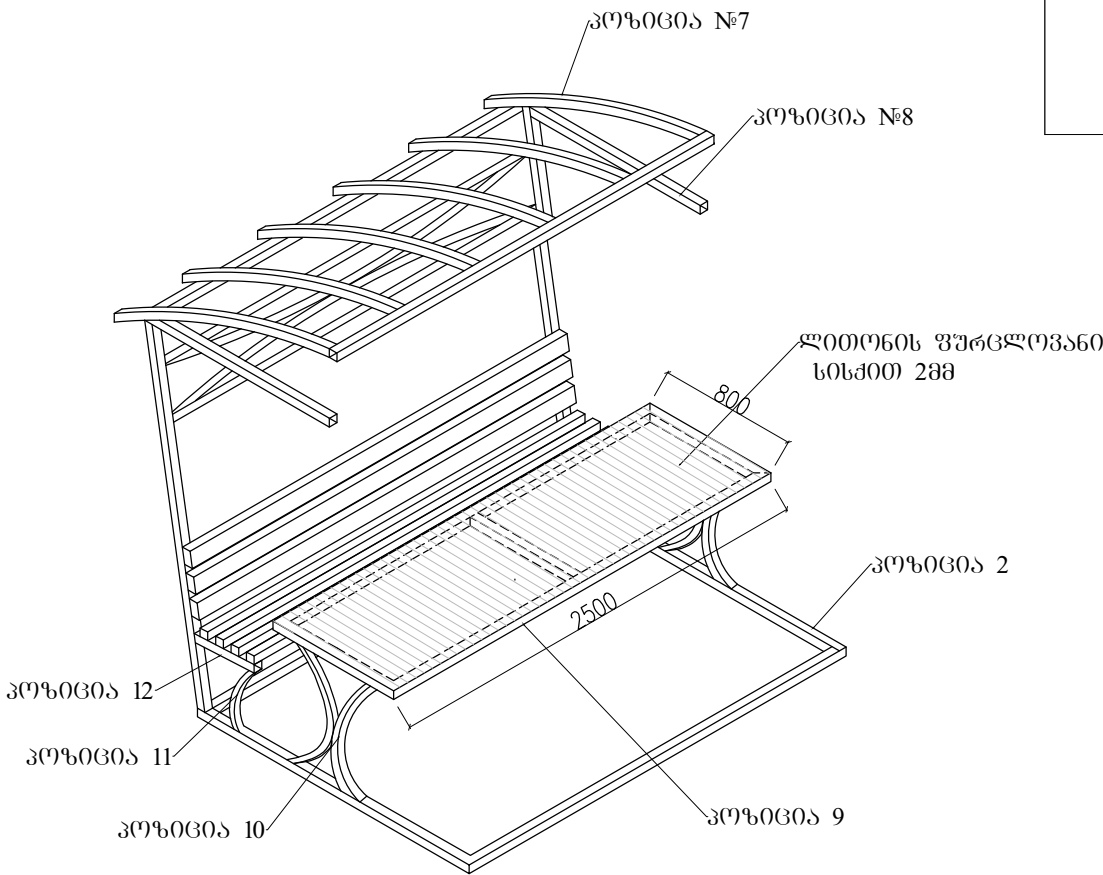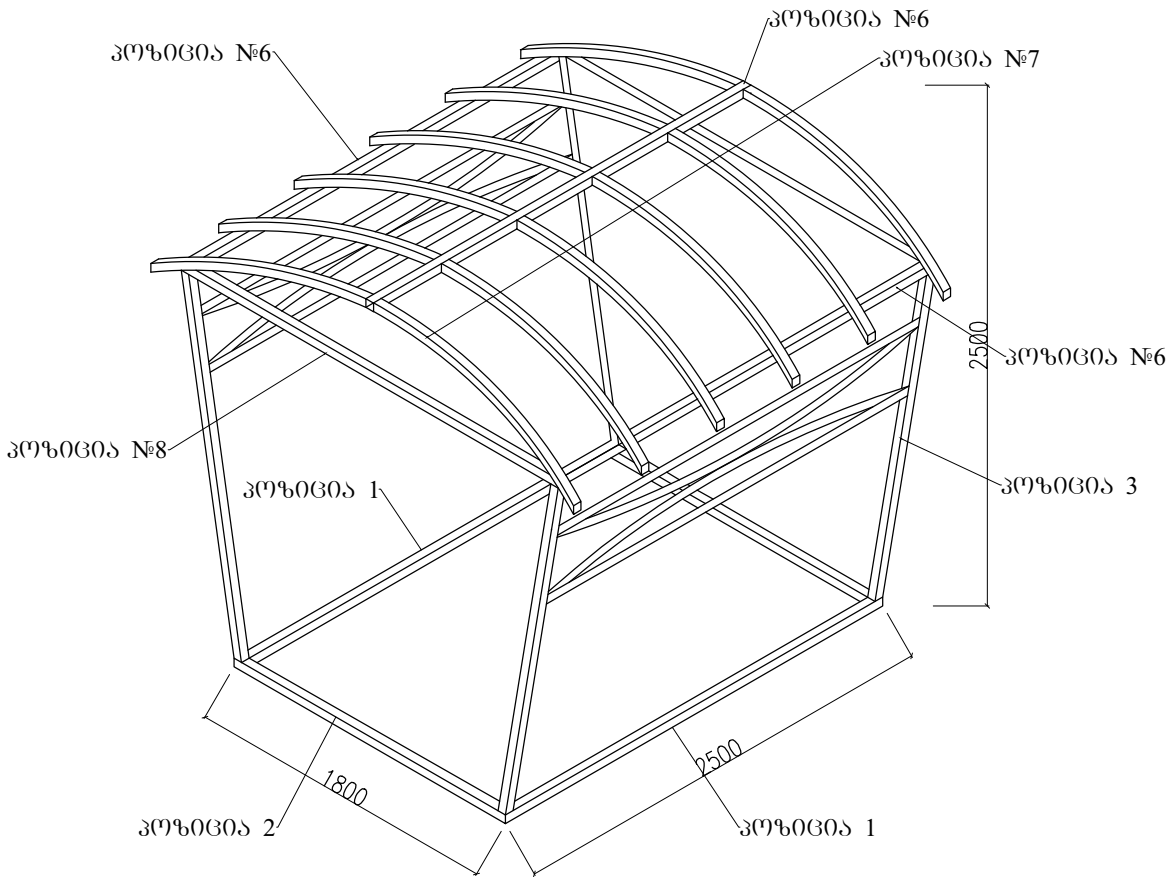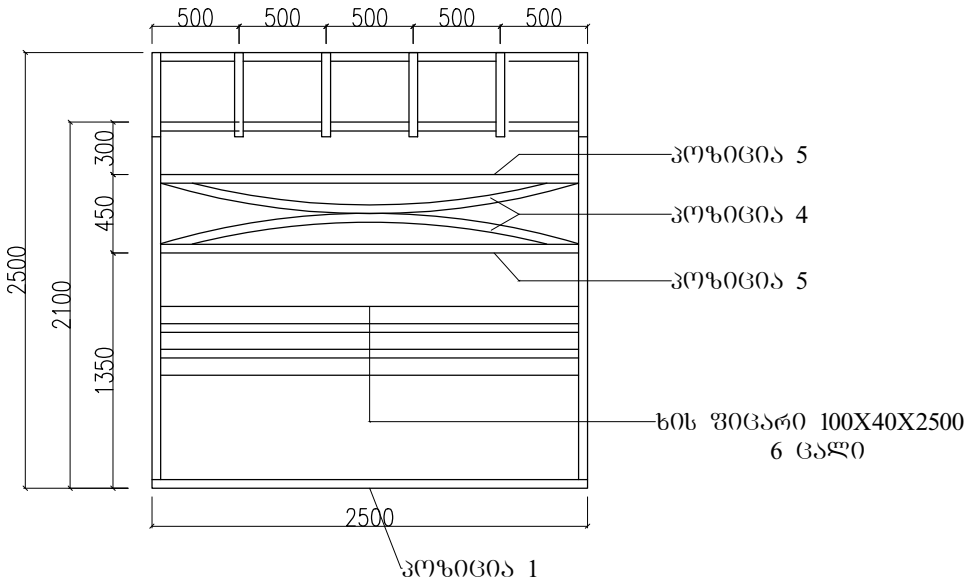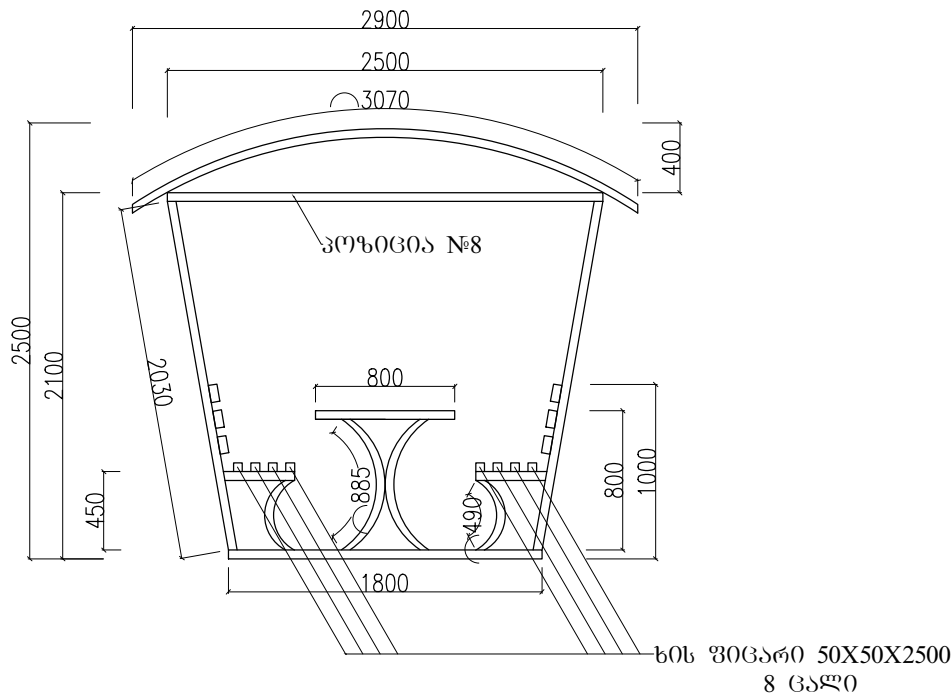

მასალათა სპეციფიკაცია 1 ცალზე

	პოზიცია	მასალის მ.მ-ში მილაპარაკი 50X50X3	ელემენტის (ღეროს) სიგრძე	ცალი	ჯამური სიგრძე მ.მ-ში
1	2	3	5	6	7
ცალკეული პოზიციები	1	2500	2500	2	5.00
	2	1800	1800	2	3.60
	3	2030	2030	4	8.12
	4	2430	2430	4	9.72
	5	2400	2400	4	9.60
	6	2500	2500	3	7.50
	7	1510	1510	12	18.12
	8	2500	2500	2	5.00
	9	2500 800	7400	1	7.40
	10	885	885	4	3.54
	11	490	490	4	1.96
	12	410	410	4	1.64
13	სულ ჯამი				81.20


ობიექტის დასახელება		
პროექტირება: შ.პ.ს. „სოფი 2005“ ს/პ 244685131 მ. სოფი, ბაიზის ქ. №7		
არქიტექტორი	ა. გაღულია	
მტ.ინჟინერი	ლ. კვიკვირა	
დირექტორი	ს. დოღვაია	
სტადია	მ. პ.	
თარიღი	ფურცელი	ფურცლები
ფორმატი A 3		


შენიშვნა: გადამხრება განხორციელდეს პროფუნილით.


. ფილების მახასიათებელი უნდა აკმაყოფილებდეს შემდეგ მოთხოვნას:






ბეტონის სიმტკიცე შეკუმშვისას-30 მპა.(მეგაპასკალი); ბეტონის წყალშთანთქმა-არაუმეტეს 6%; ბეტონის ცვეთადობა-არაუმეტეს 0.9/კვ.სმ; ბეტონის ყინვაგამძლეობა-არ უნდა შეიცვალოს თვისებები არანაკლებ F-200 ციკლზე.


. მასალის ხარისხი უნდა აკმაყოფილებდეს ГОСТ 17608-91-ის ან ევროსტანდარტის EN 1338-2007 მოთხოვნებს.

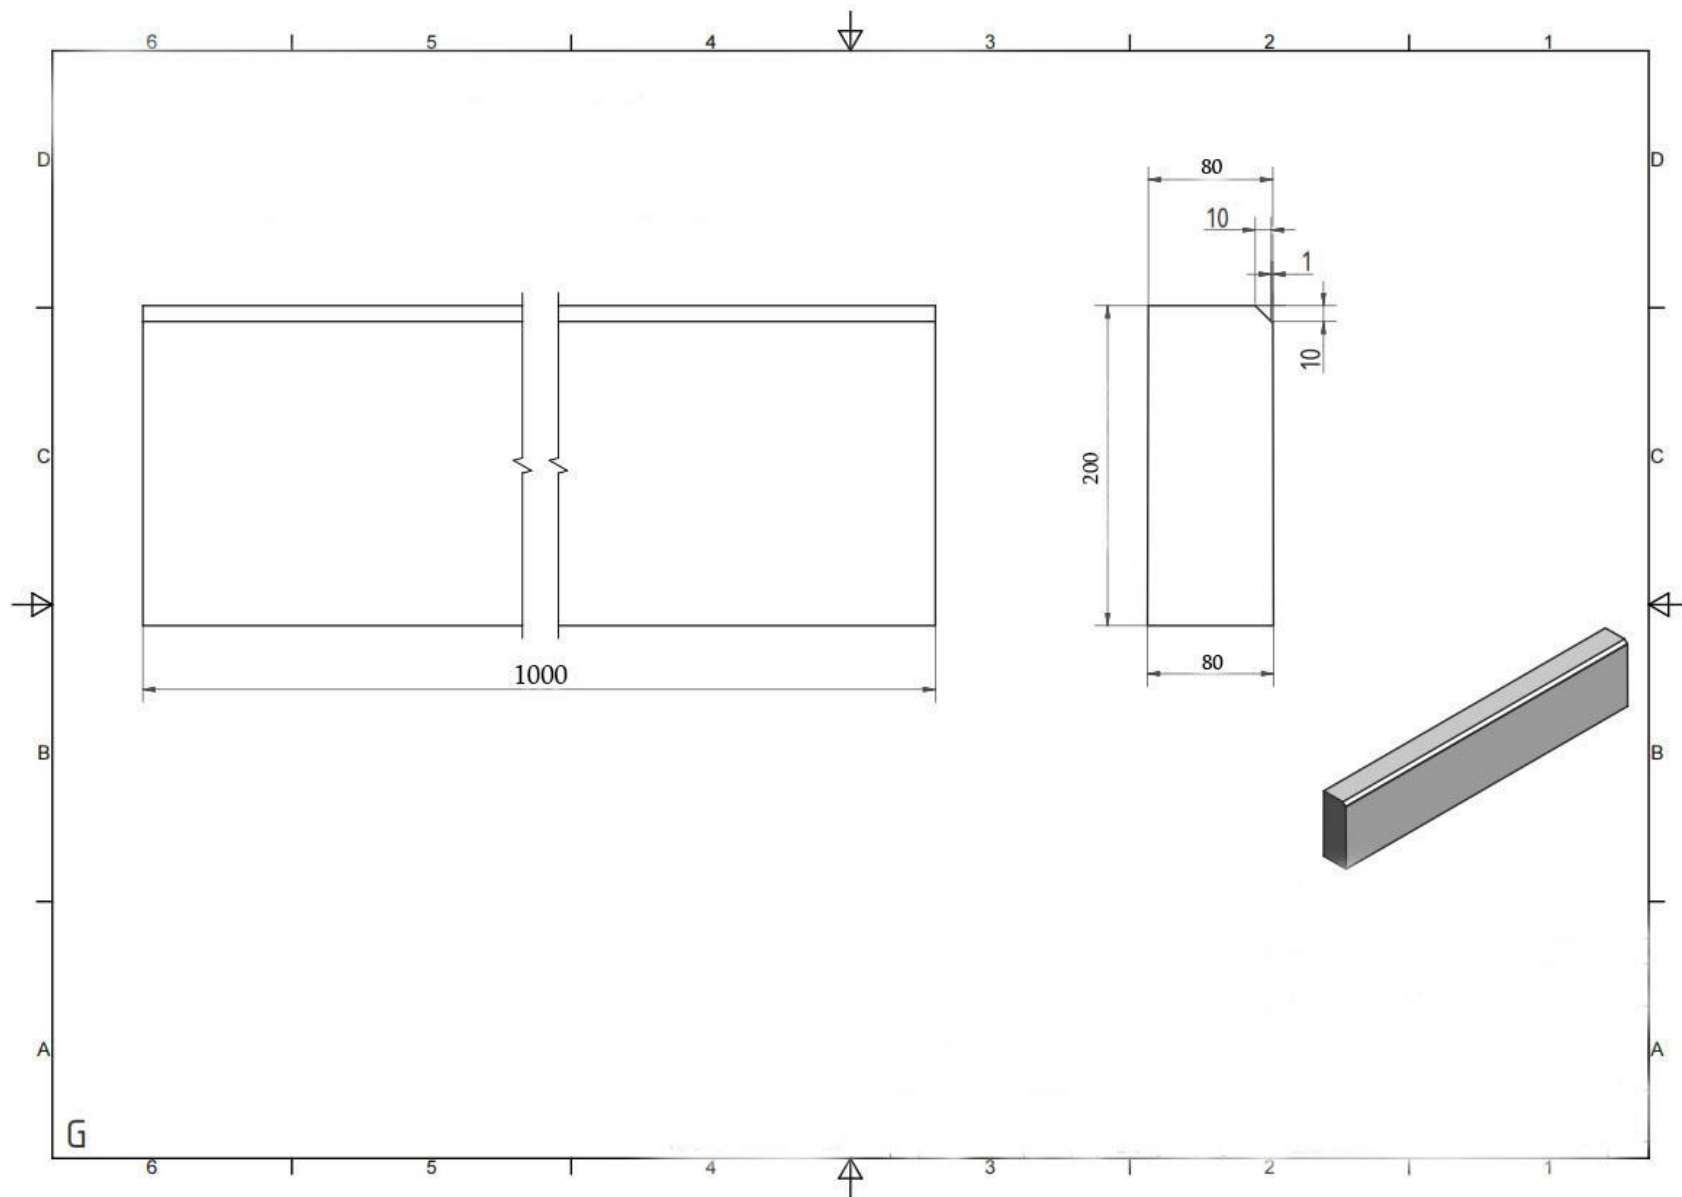


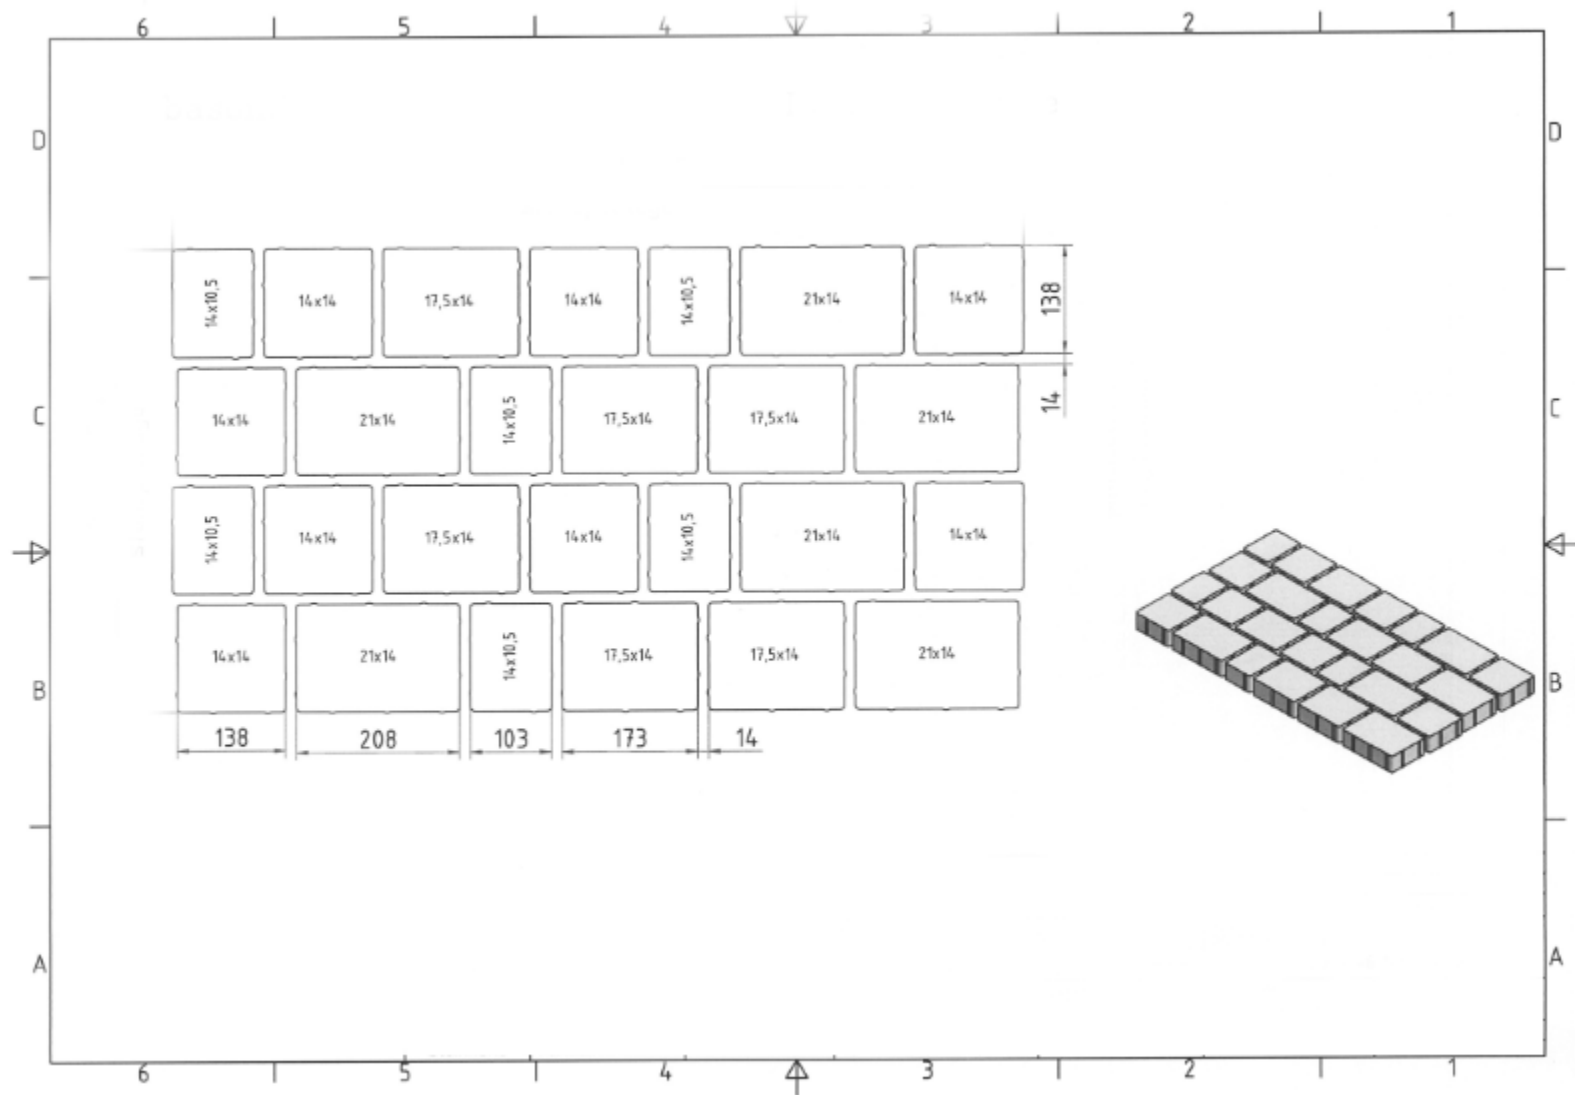


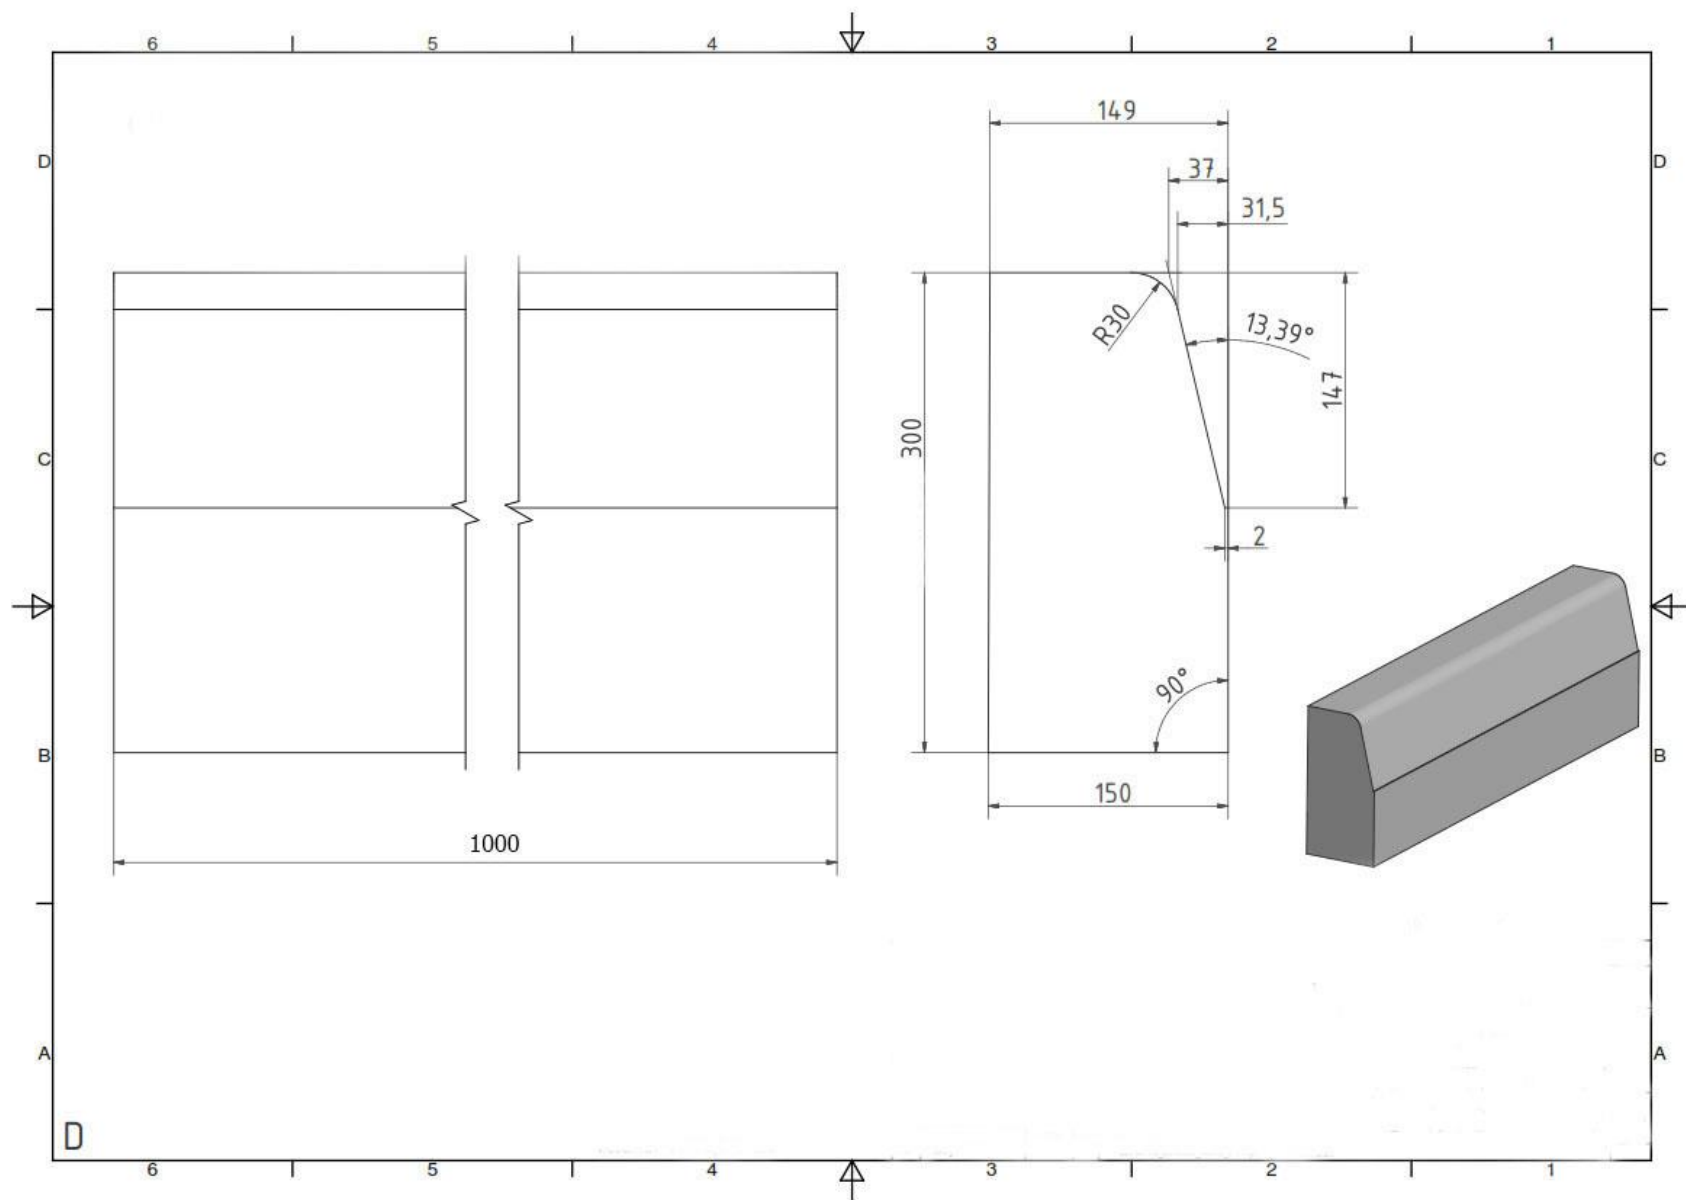

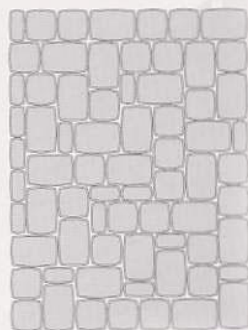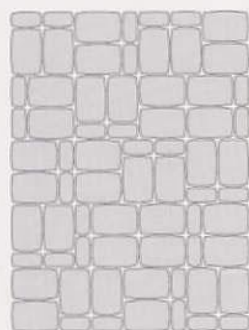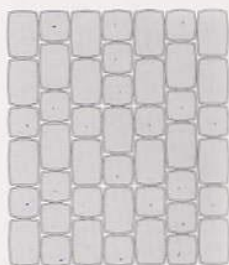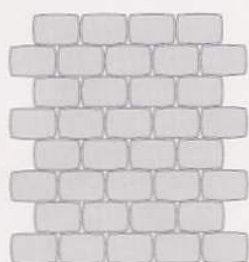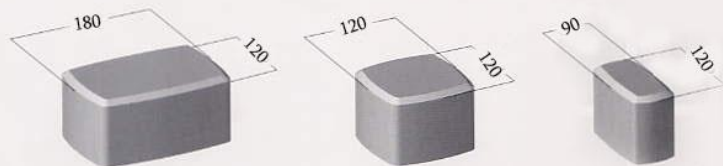


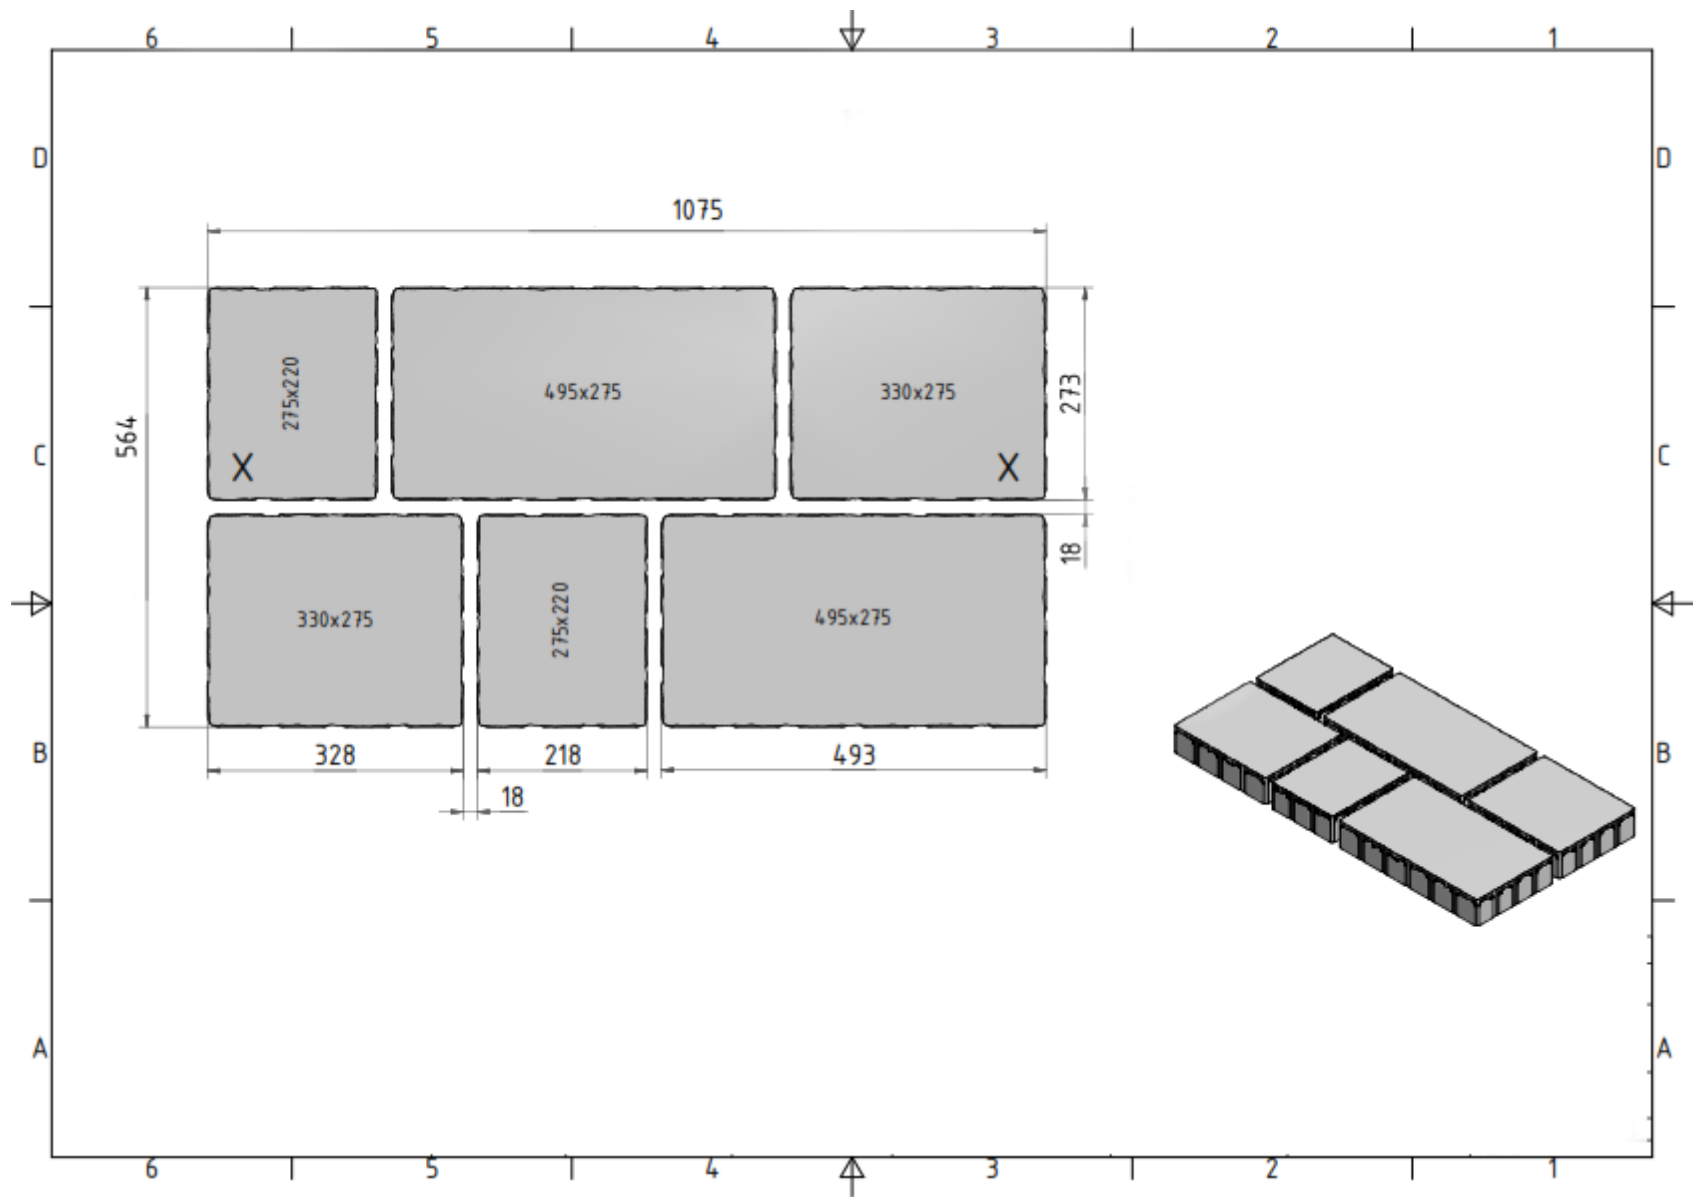

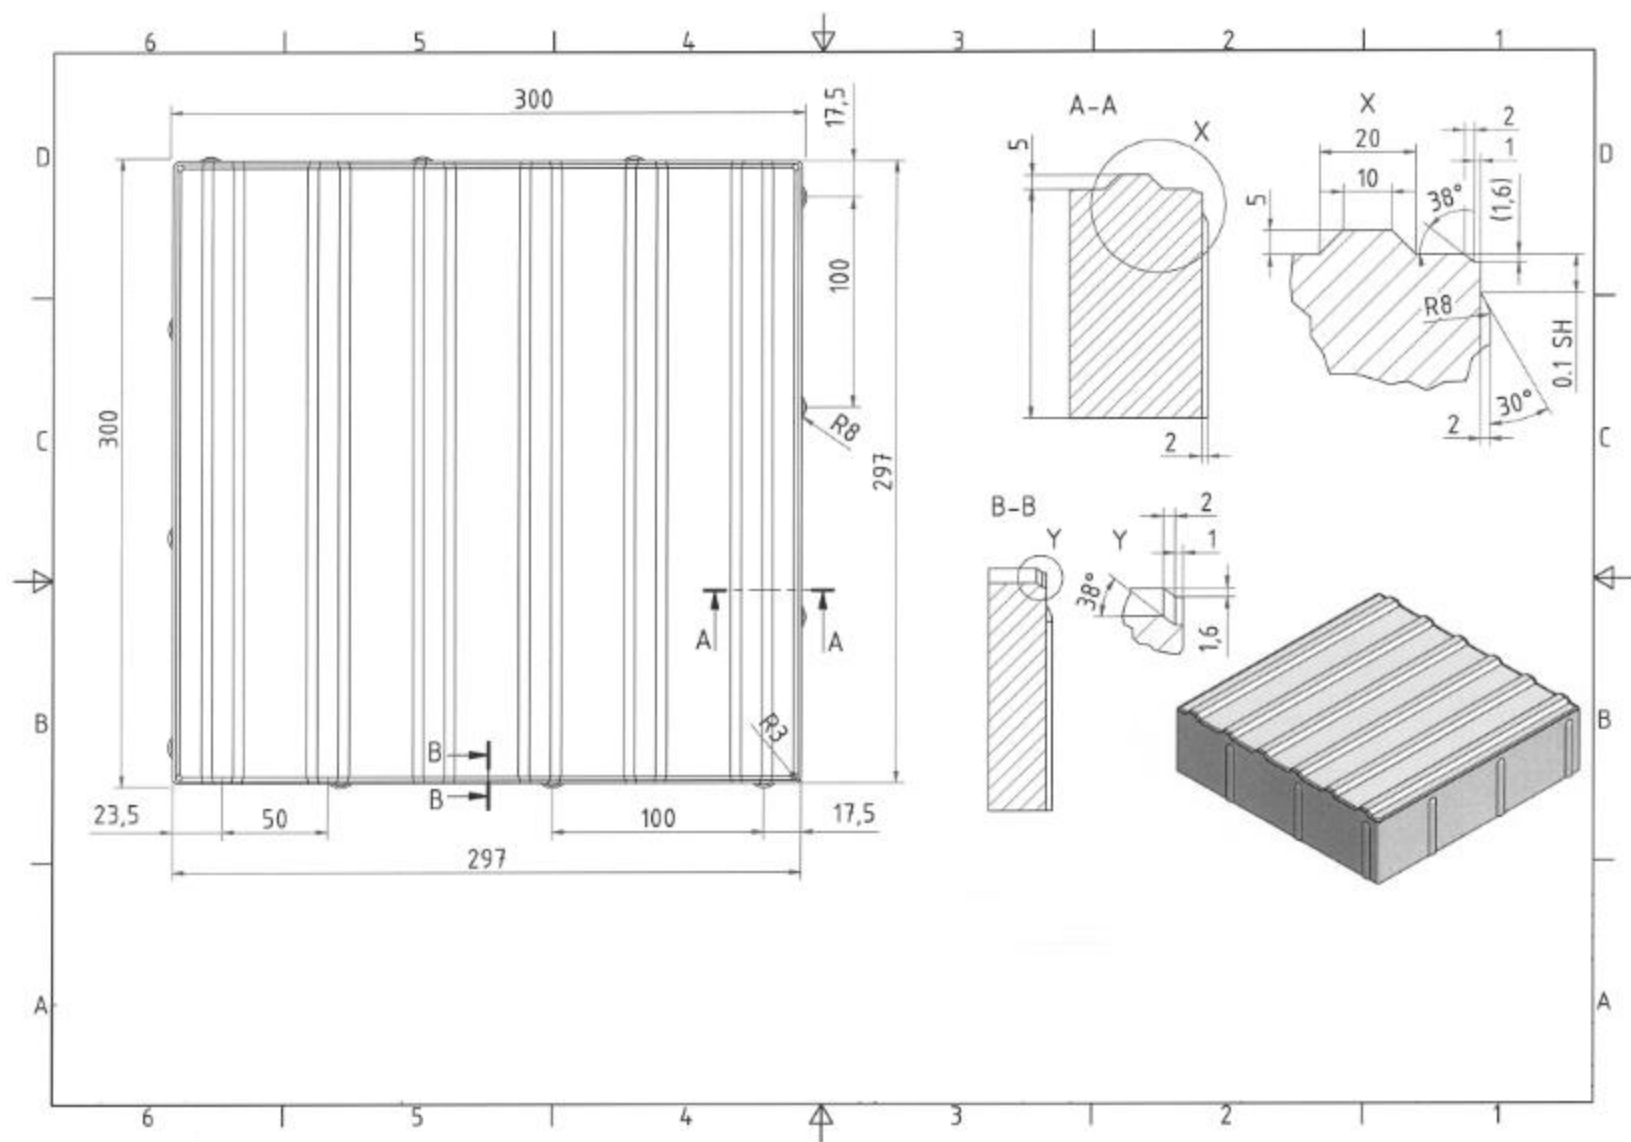


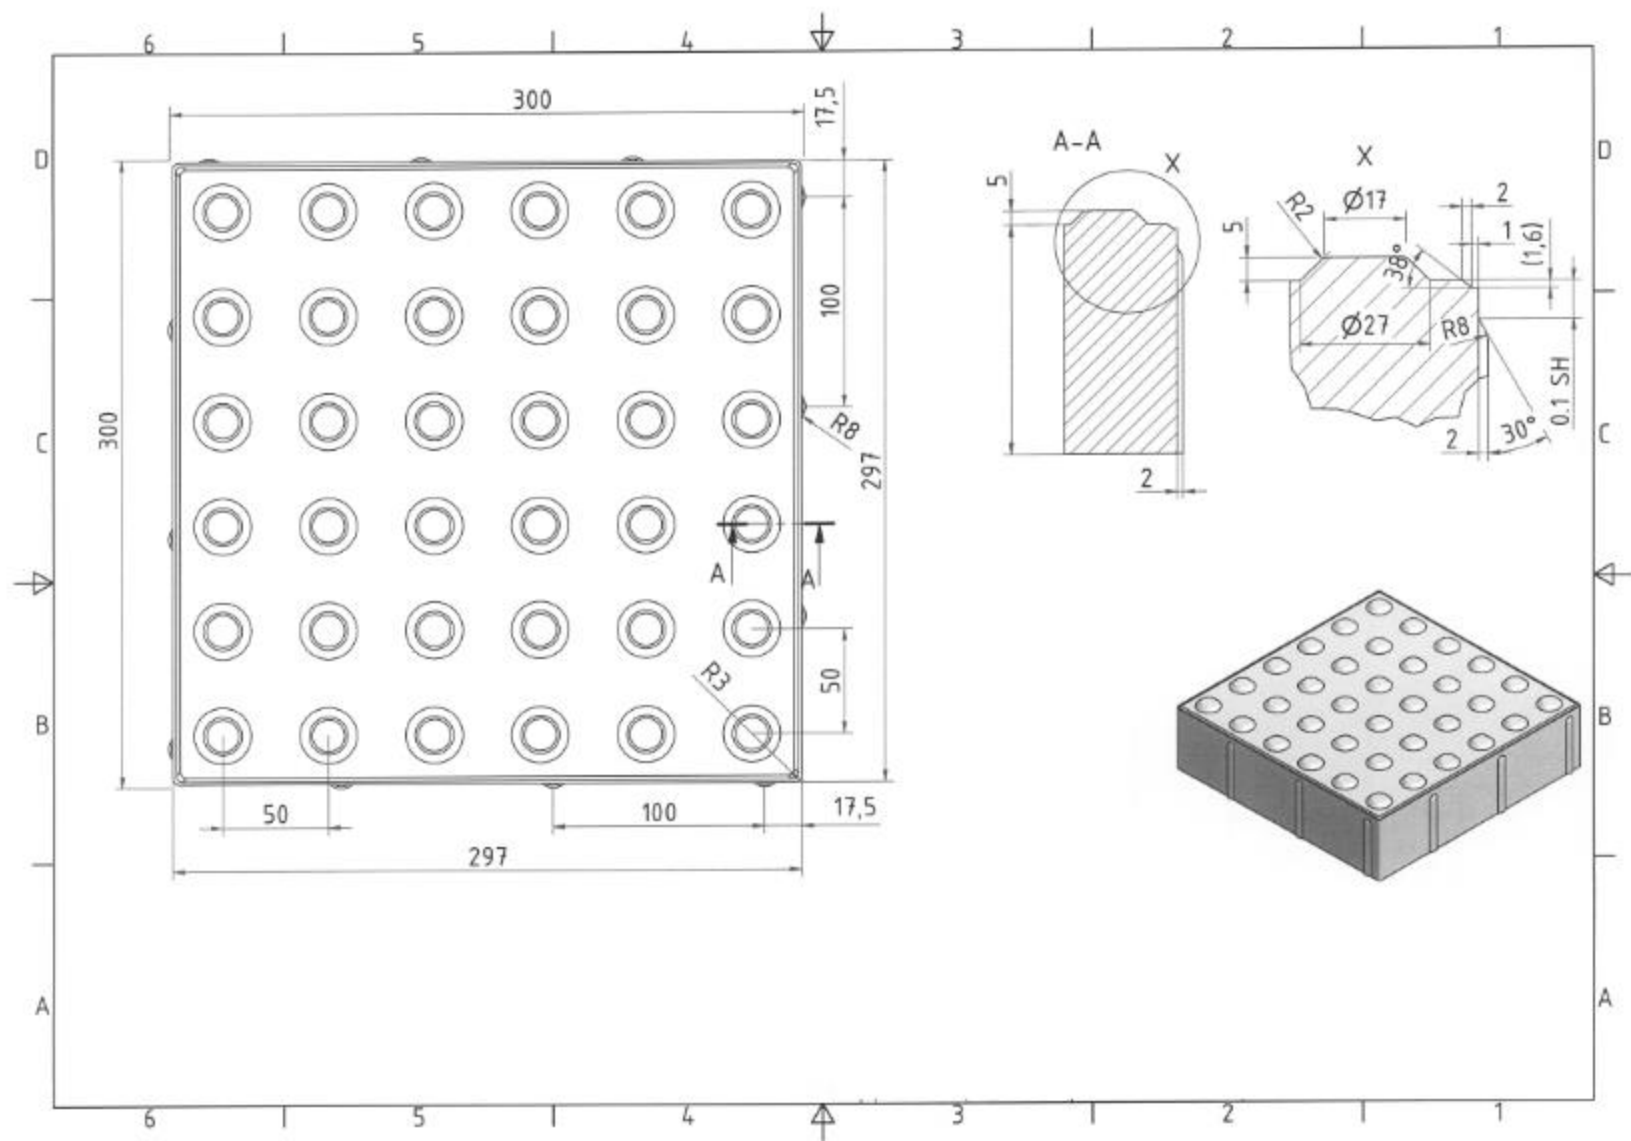


ბეჭედი

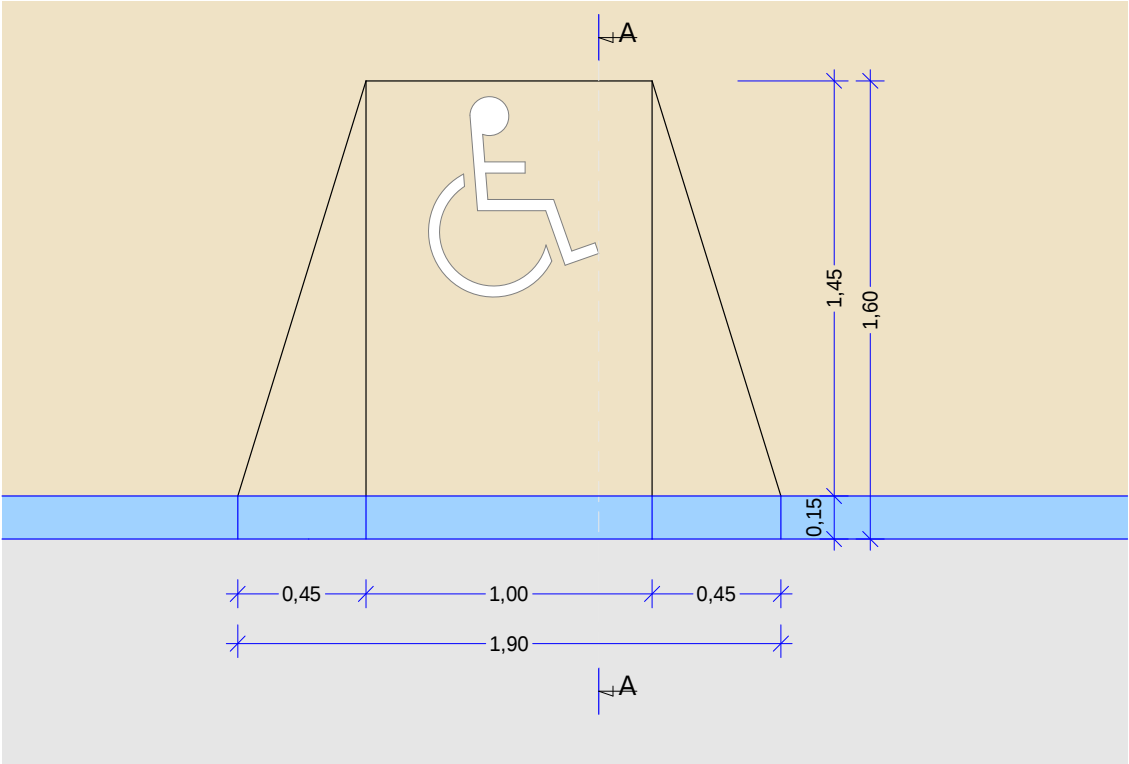

წიგნები

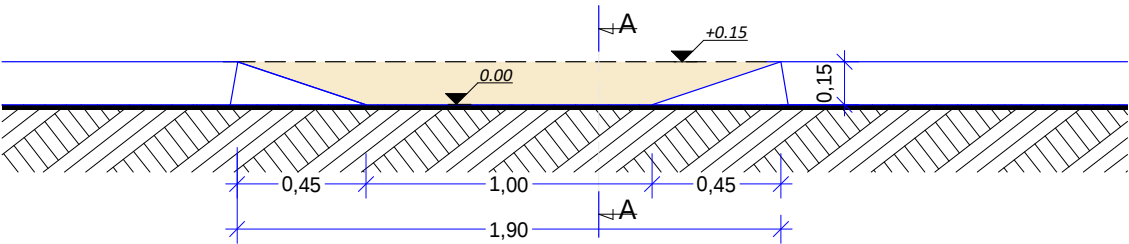

პროექტი A-A

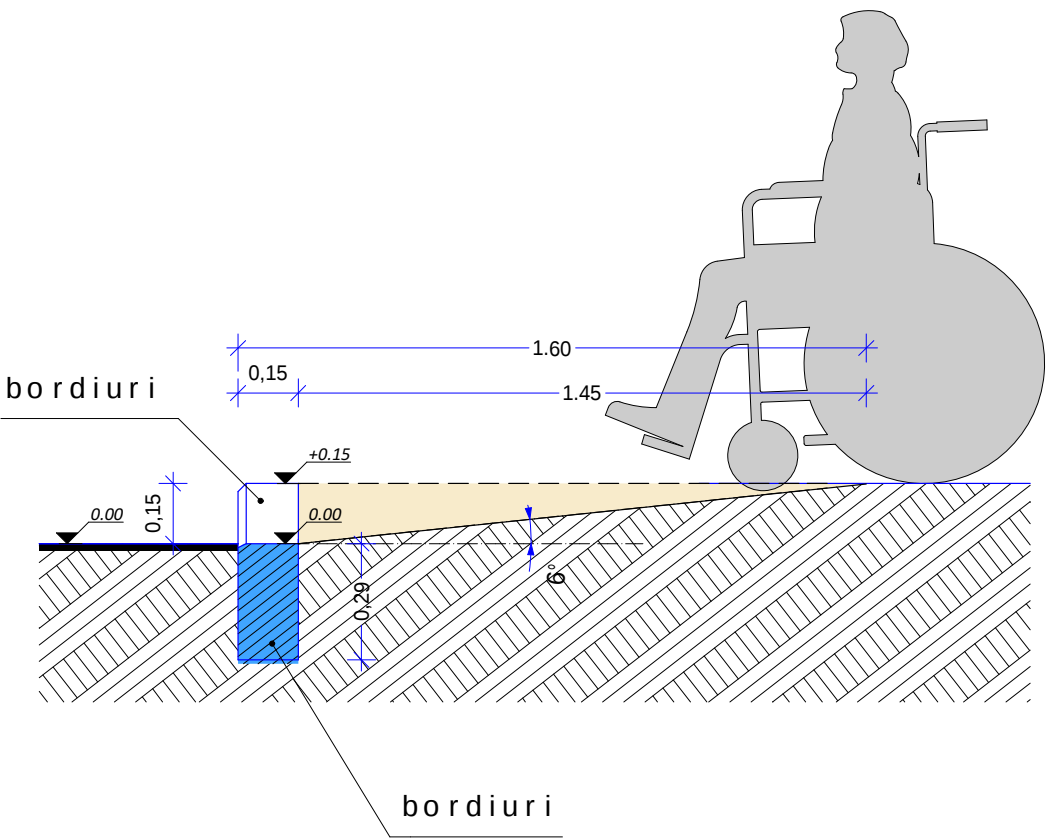

შენიშვნა: ჯანდასრულებული მანქანის ნაწილები სპეციალური მანქანის მიხედვით
ქანობი ან უნდა აღინიშნოს 6 ბილდის

მთ. არქიტექტ.	ა. გაბელია	ა. გაბელია	ობიექტის მდებარეობა:			დამკვეთი:	
მთ. ინჟინერი	ლ. კვიფინია	ლ. კვიფინია	სტადია	მ.პ	A3	პროექტირება: შ.პ.ს. „სოპი-2005“ ს/კ 244685131 ქ. სოპი, პერიას ქ. №7	
დირექტორი	ს. დოლბაია	ს. დოლბაია	თარიღი	ფურც	№		