
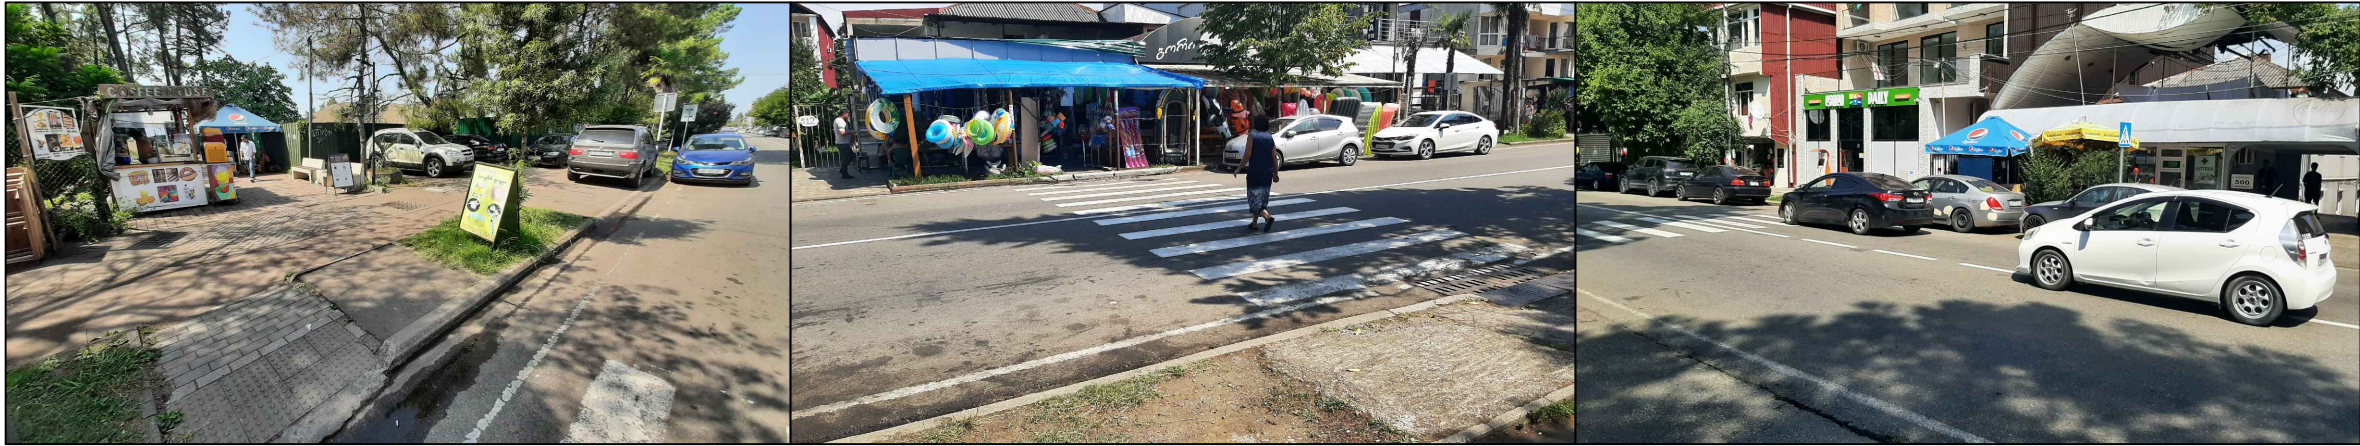
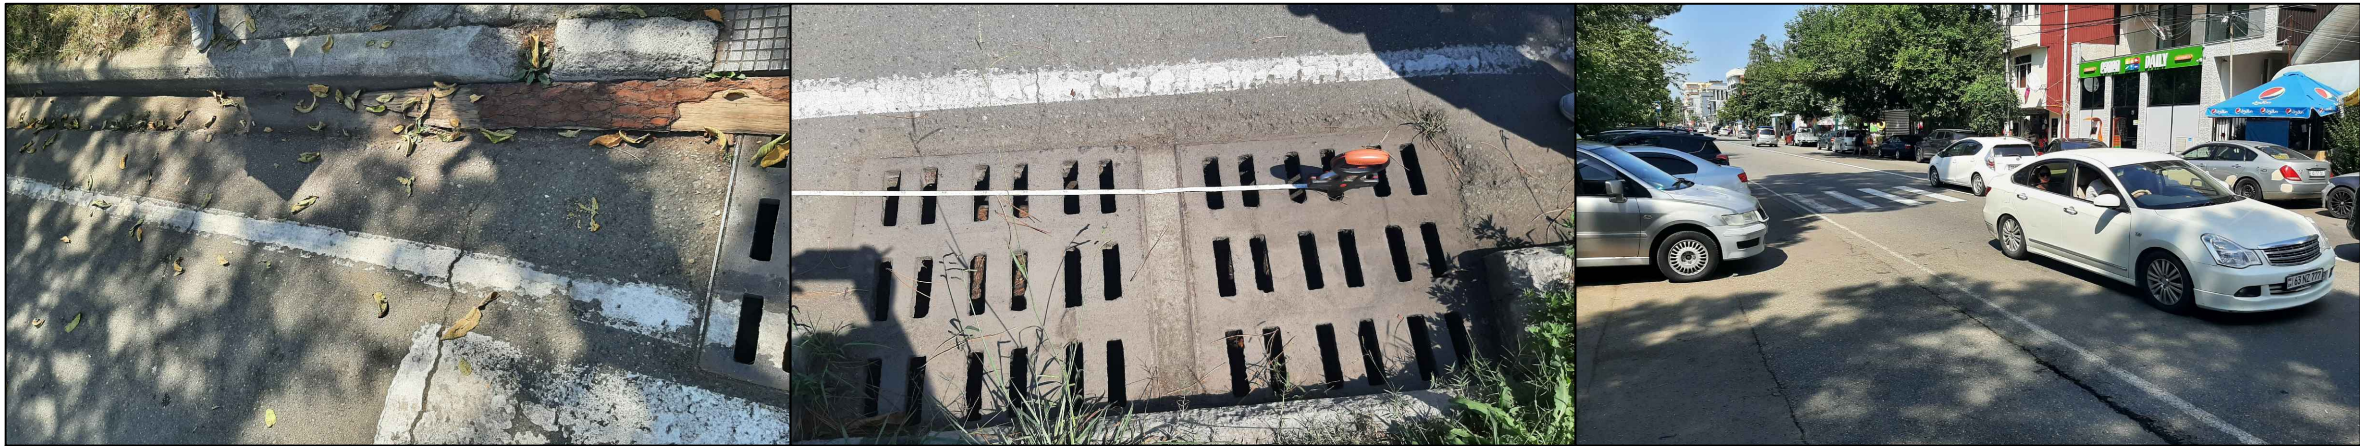


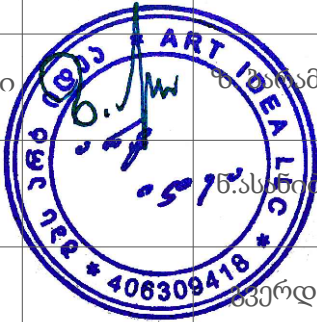


შპს "არტ იდეა" ს/კ 406309418
artidea2019@gmail.com ტ:597117922

ქ.ქობულეთი, აღმაშენებლის ქუჩაზე (4 ლოკაცია) სანიაღვრეს
მოწყობის საპროექტო-სახარჯთაღრიცხვო დოკუმენტაცია

თბილისი 2023 წელი

არსებული სიტუაციის ამსახველი ფოტომასალა			 შპს არტ იდეა
			პროექტის სახელწოდება:
			ქ.ქობულეთი, აღმაშენებლის ქუჩაზე (4 ლოკაცია) სანიაღვრეს მოწყობა
			დამკვეთი:
			ქობულეთის მუნიციპალიტეტის მერია
			ნახაზის დასახელება:
			არსებული სიტუაციის ამსახველი ფოტომასალა
			პირობითი აღნიშვნა:
			
			შენიშვნა:
			
თანამდებობა	ხელმოწერა	გვარი	
დირექტორი			
შეასრულა			
მასშტაბი:		მკვერდი:	

აღმაშენებლის 363-დან გადასასვლელ ჩიხამდე
100 გრძ.მ. საკანალიზაციო მილის მოწყობა

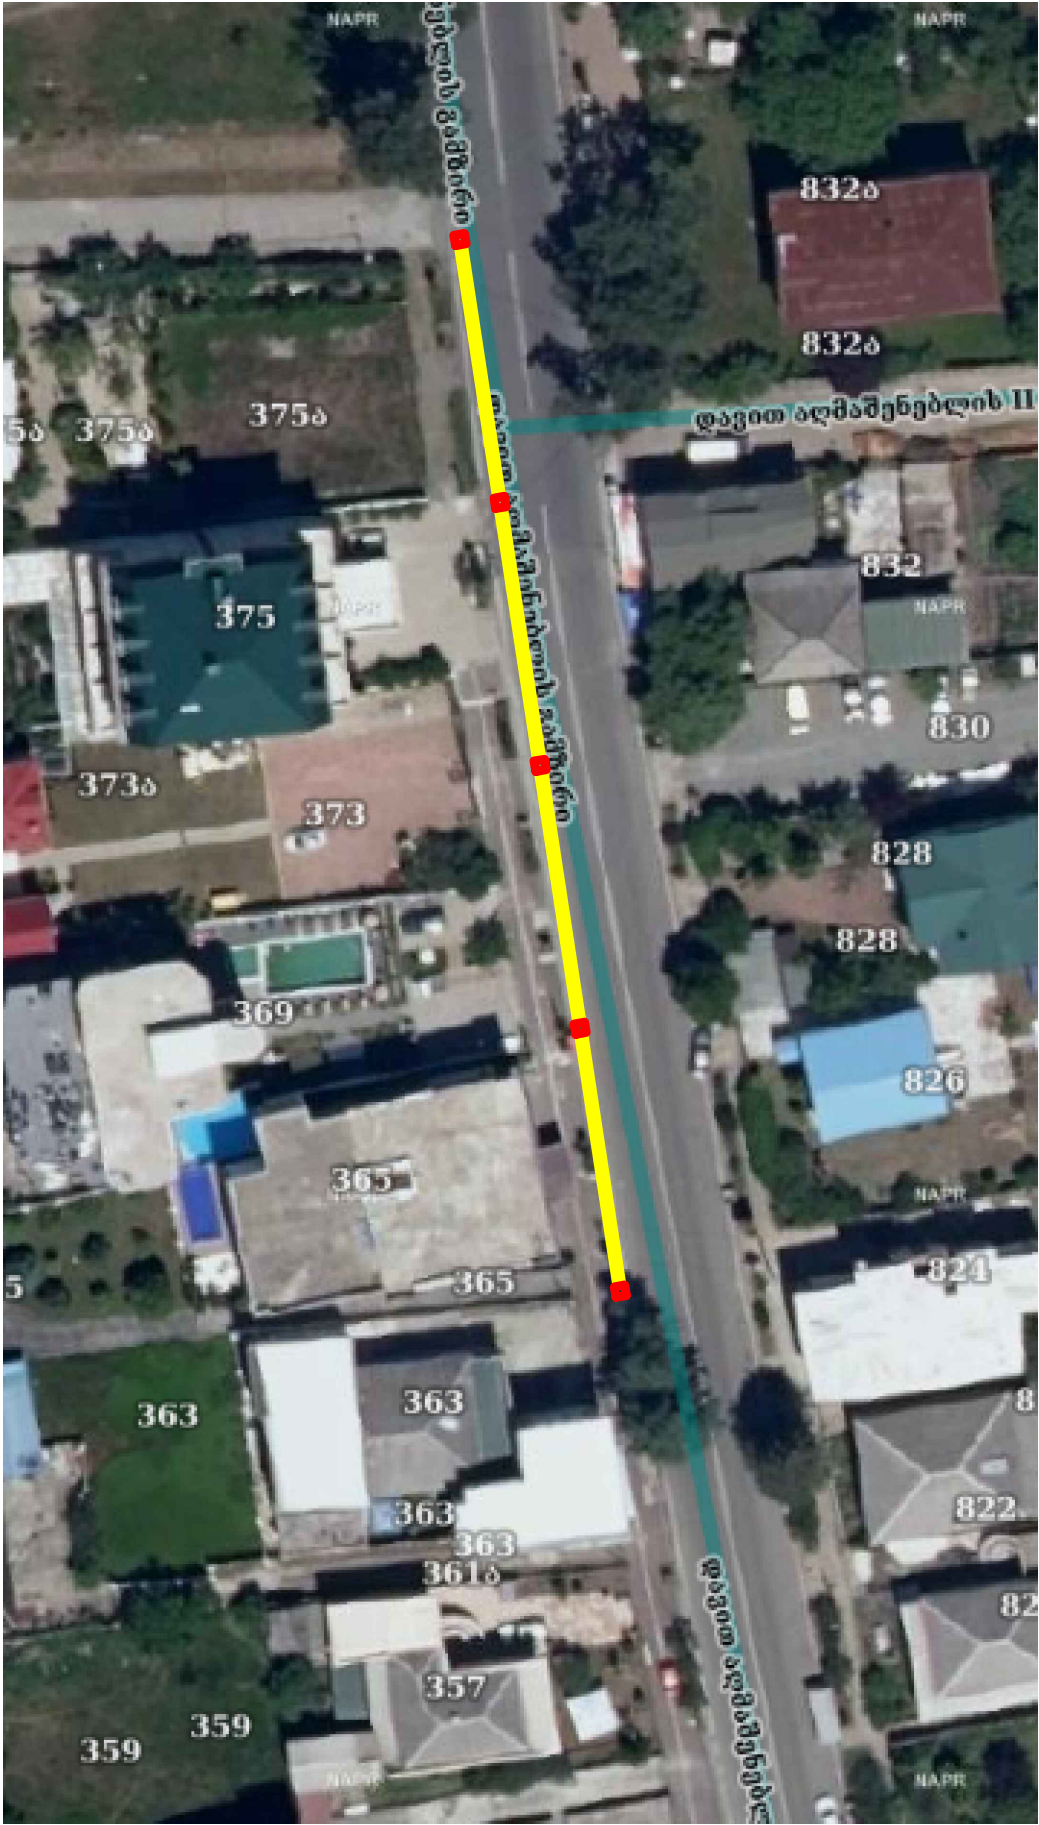

სანიაღვრე სისტემის
მოწყობის გეგმა



შპს არტ იდეა

პროექტის სახელწოდება:

ქ.ქობულეთი, აღმაშენებლის ქუჩაზე
(4 ლოკაცია) სანიაღვრე მოწყობა

აღმაშენებლის 363-დან
გადასასვლელ ჩიხამდე 100 გრძ.მ.
საკანალიზაციო მილის მოწყობა

დამკვეთი:


ქობულეთის მუნიციპალიტეტის მერია

ნახაზის დასახელება:

სანიაღვრე სისტემის
მოწყობის გეგმა

პირობითი აღნიშვნა:

შენიშვნა:

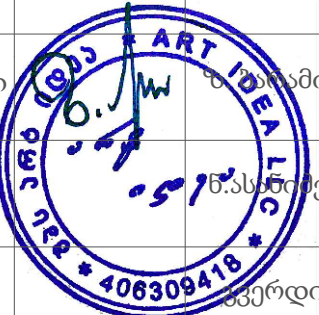თანამდებობა	ხელმოწერა	გვარი
დირექტორი		შ.პაპიძე
შეასრულა		შ.პაპიძე
მასშტაბი:		შკერდი:
თარიღი:		



ა/ბეტონის წვრილმარცვლოვანი ზედა ფენა $h=4$ სმ. (ცხელი)
 60%-იანი ბიტუმის ემულსია
 ა/ბეტონის მსხვილმარცვლოვანი ქვედა ფენა $h=6$ სმ. (ცხელი)
 60%-იანი ბიტუმის ემულსია
 ქვიშა-ღორღოვანი ფენა $h=15$ სმ.
 ქვიშა-ხრეშოვანი ფენა $h=20$ სმ.

რკ.ბეტონის მიმღები ჭა 1000X1000 მმ. h=1000 მმ.

თუჯის ცხურით 600X600 მმ.

რკ/ბეტონის ფილა (1.2X1.2) სისქით 0.15მ

რკ/ბეტონის ჭა 1000X1000 მმ, H-1000 მმ

რკ/ბეტონის ჭის ძირი 1.2X1.2X0,18მ

1200

1000

150

180



რკ. ბეტონის მიმღები ჭა 1X1მ. h=1მ.
თუჯის ცხაურით 60X60 სმ. - 5 ც.



შპს ანტი იდეა

ქ.ქობულეთი, აღმაშენებლის ქუჩაზე
(4 ლოკაცია) სანიაღვრეს მოწყობა

აღმაშენებლის 363-დან
გადასასვლელ ჩიხამდე 100 გრძ.მ.
საკანალიზაციო მილის მოწყობა

დამკვეთი:

ქობულეთის მუნიციპალიტეტის მერია

ნახაზის დასახელება:

სანიაღვრე სისტემის
მოწყობის ესკიზები

პირობითი აღნიშვნა:

შენიშვნა:

თანამდებობა	ხელმოწერა	გვარი
-------------	-----------	-------

დირექტორი  ზ. ზარამიძე


შეასრულა ნ.ასანაძე

მასშტაბი:  გვერდი:

თარიღი:			
---------	--	--	--



აღმაშენებლის 500-დან 512-მდე 124 გრძ.მ.
საკანალიზაციო მილის მოწყობა

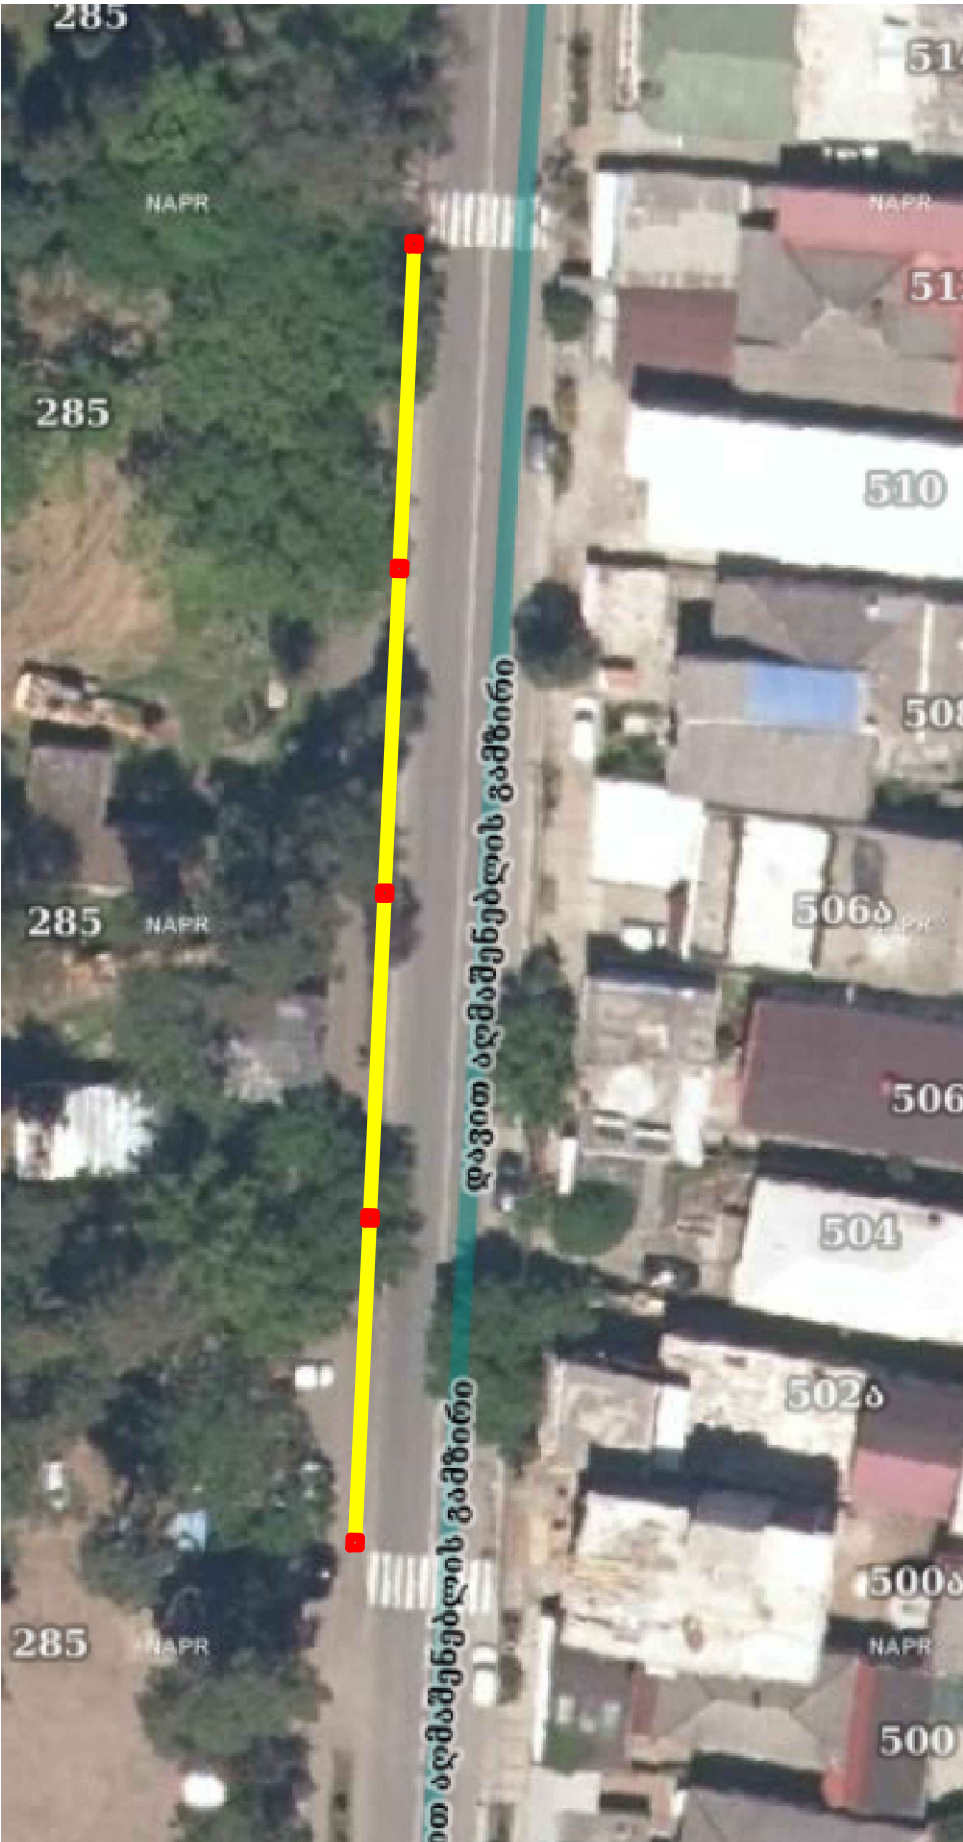

სანიაღვრე სისტემის
მოწყობის გეგმა



შპს არტ იდეა

პროექტის სახელწოდება:

ქ.ქობულეთი, აღმაშენებლის ქუჩაზე (4
ლოკაცია) სანიაღვრეს მოწყობა

აღმაშენებლის 500-დან 512-მდე 124
გრძ.მ. საკანალიზაციო მილის მოწყობა

დამკვეთი:


ქობულეთის მუნიციპალიტეტის მერია

ნახაზის დასახელება:

სანიაღვრე სისტემის
მოწყობის გეგმა

პირობითი აღნიშვნა:

შენიშვნა:

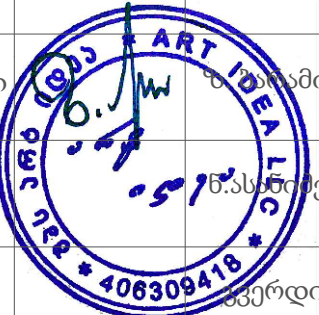თანამდებობა	ხელმოწერა	გვარი
დირექტორი		შ. ჯაფარიძე
შეასრულა		ნ. ასათიძე
მასშტაბი:		შკერდი:
თარიღი:		



პროექტის სახელწოდება:

ქ.ქობულეთი, აღმაშენებლის ქუჩაზე (4
ლოკაცია) სანიაღვრე მოწყობა

აღმაშენებლის 500-დან 512-მდე 124
გრძ.მ. საკანალიზაციო მილის მოწყობა

დამკვეთი:


ქობულეთის მუნიციპალიტეტის მერია

ნახაზის დასახელება:

სანიაღვრე სისტემის
მოწყობის ესკიზები

პირობითი აღნიშვნა:

შენიშვნა:

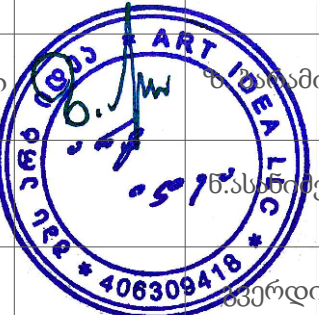
თანამდებობა	ხელმოწერა	გვარი
დირექტორი		შ.პაპიაშვილი
შეასრულა		ნ.ასათიანი
მასშტაბი:		შკერდი:
თარიღი:		

თუჯის ცხაური
60X60 სმ.



გოფირებული პლასტმასის მილის SN8
Ø=300 მმ. მოწყობა 124 მ.

ა/ბეტონის წვრილმარცვლოვანი ზედა ფენა h=4 სმ. (ცხელი)
60%-იანი ბიტუმის ემულსია
ა/ბეტონის მსხვილმარცვლოვანი ქვედა ფენა h=6 სმ. (ცხელი)
60%-იანი ბიტუმის ემულსია
ქვიშა-ღორღოვანი ფენა h=15 სმ.
ქვიშა-ხრეშოვანი ფენა h=20 სმ.

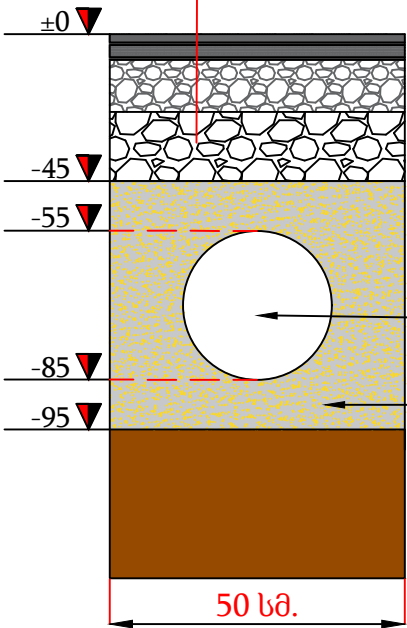

გოფირებული
პლასტმასის მილი SN8 Ø=300 მმ.


ქვიშა

50 სმ.

რკ.ბეტონის მიმღები ჭა
1000X1000 მმ.h=1000 მმ.

თუჯის ცხაურით 600X600 მმ.

რკ/ბეტონის ფილა (1.2X1.2) სისქით 0.15მ.

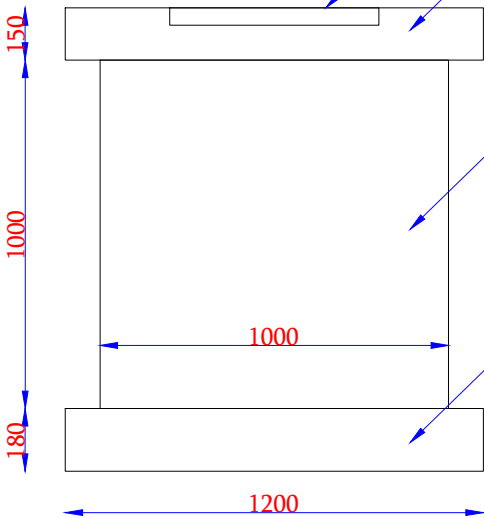

რკ/ბეტონის ჭა 1000X1000 მმ, H-1000 მმ


რკ/ბეტონის ჭის ძირი 1.2X1.2X0,18მ

გოფირებული მილი SN8 Ø=300 მმ. - 124 მ.

რკ. ბეტონის მიმღები ჭა 1X1მ. h=1მ.
თუჯის ცხაურით 60X60 სმ. - 5 ც.




აღმაშენებლის 464-დან 448-მდე 96 გრძ.მ.
საკანალიზაციო მილის მოწყობა

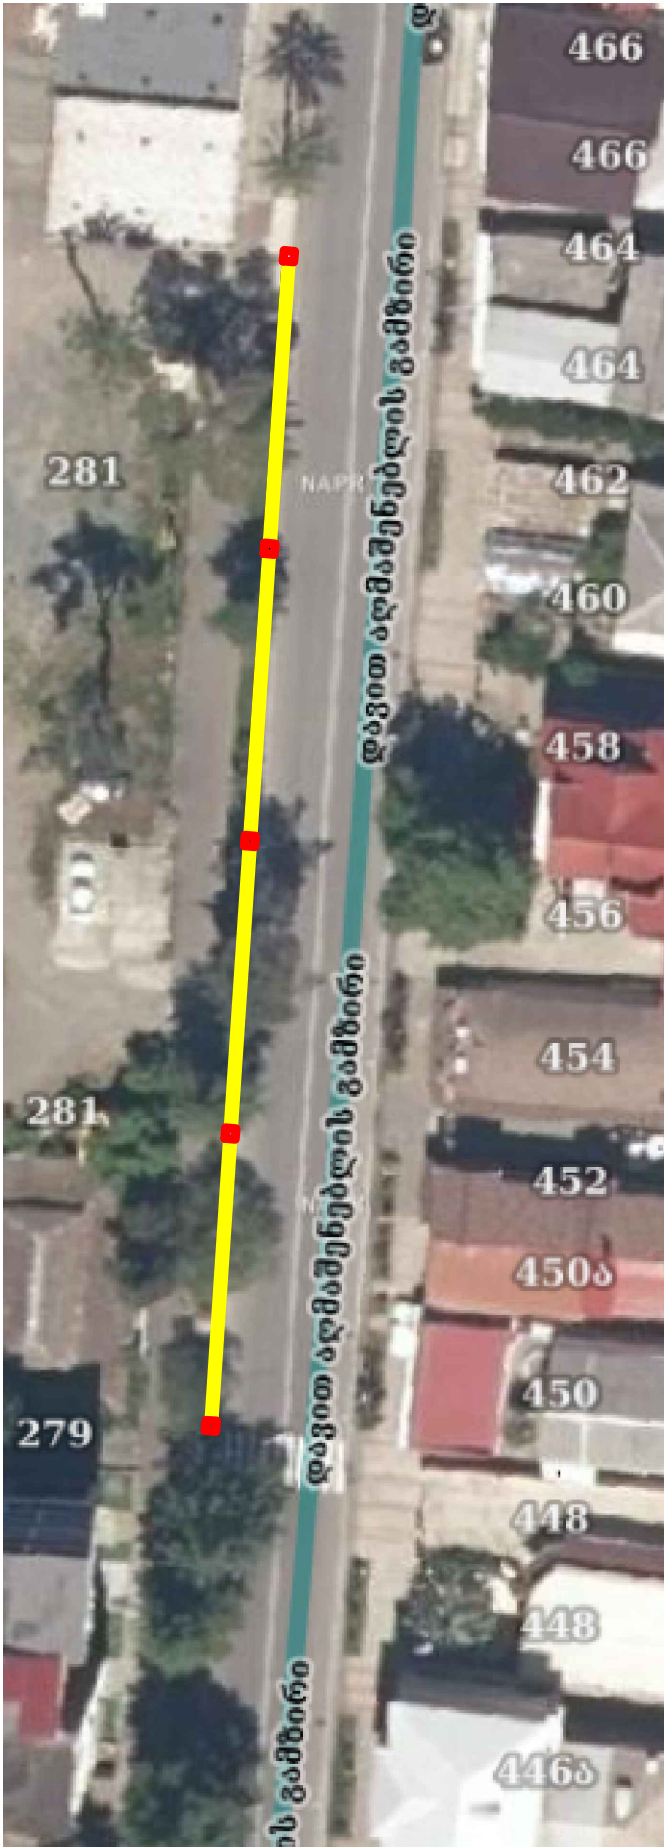

სანიაღვრე სისტემის
მოწყობის გეგმა

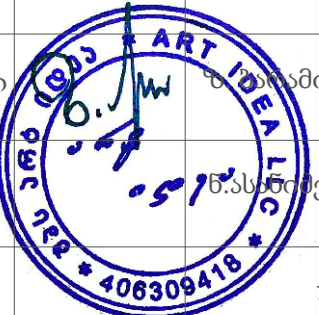


პროექტის სახელწოდება:		
ქ.ქობულეთი, აღმაშენებლის ქუჩაზე (4 ლოკაცია) სანიაღვრეს მოწყობა აღმაშენებლის 464-დან 448-მდე 96 გრძ.მ. საკანალიზაციო მილის მოწყობა		
დამკვეთი:		
ქობულეთის მუნიციპალიტეტის მერია		
ნახაზის დასახელება:		
სანიაღვრე სისტემის მოწყობის გეგმა		
პირობითი აღნიშვნა:		
შენიშვნა:		
თანამდებობა	ხელმოწერა	გვარი
დირექტორი		ზ. ჯანაშიძე
შეასრულა		ნ. ასათიძე
მასშტაბი:		1:1
თარიღი:		

შპს ანტი იდეა



ა/ზეტონის წვრილმარცვლოვანი ზედა ფენა $h=4$ სმ. (ცხელი)
60%-იანი ბიტუმის ემულსია
ა/ზეტონის მსხვილმარცვლოვანი ქვედა ფენა $h=6$ სმ. (ცხელი)
60%-იანი ბიტუმის ემულსია
ქვიშა-ღორღოვანი ფენა $h=15$ სმ.
ქვიშა-ხრემოვანი ფენა $h=20$ სმ.

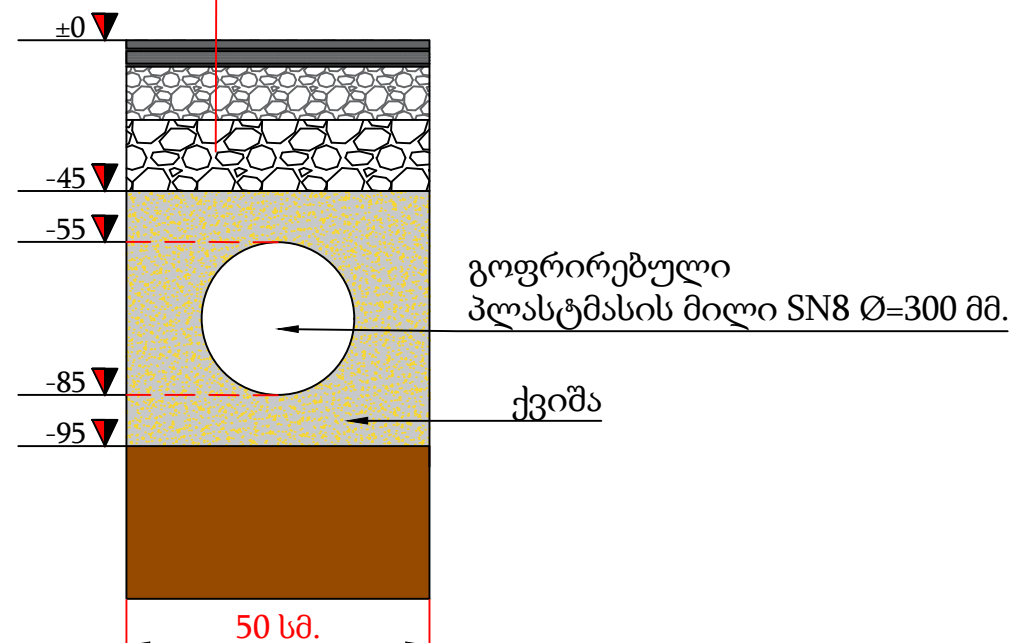

Technical drawing of a rectangular plate. The overall dimensions are 1200 (width) and 1230 (height). The height is composed of three segments: 150 at the top, 1000 in the middle, and 180 at the bottom. The width is 1200. The drawing shows chamfers (fillets) on the top and bottom edges, indicated by blue arrows. The central rectangular area has a width of 1000.



რკ. ბეტონის მიმღები ჭა 1X1მ. h=1მ.
თუჯის ცხაურით 60X60 სმ. - 5 ც.

შენიშვნა:

თარიღი:			
---------	--	--	--




აღმაშენებლის 410-დან 392-მდე 126 გრძ.მ.
საკანალიზაციო მილის მოწყობა



სანიაღვრე სისტემის
მოწყობის გეგმა



შპს არტ იდეალ

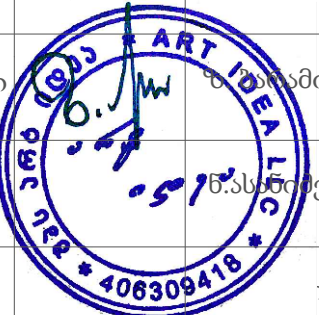პროექტის სახელწოდება:		
ქ.ქობულეთი, აღმაშენებლის ქუჩაზე (4 ლოკაცია) სანიაღვრეს მოწყობა		
აღმაშენებლის 410-დან 392-მდე 126 გრძ.მ. საკანალიზაციო მილის მოწყობა		
დამკვეთი:		
ქობულეთის მუნიციპალიტეტის მერია		
ნახაზის დასახელება:		
სანიაღვრე სისტემის მოწყობის გეგმა		
პირობითი აღნიშვნა:		
შენიშვნა:		
თანამდებობა	ხელმოწერა	გვარი
დირექტორი		შ. ჯაფარიძე
შეასრულა		მ. ასათიძე
მასშტაბი:		1:1
თარიღი:		



პროექტის სახელწოდება:

ქ.ქობულეთი, აღმაშენებლის ქუჩაზე (4
ლოკაცია) სანიაღვრე მოწყობა
აღმაშენებლის 410-დან 392-მდე 126
გრძ.მ. საკანალიზაციო მილის მოწყობა

დამკვეთი:


ქობულეთის მუნიციპალიტეტის მერია

ნახაზის დასახელება:

სანიაღვრე სისტემის
მოწყობის ესკიზები

პირობითი აღნიშვნა:

შენიშვნა:

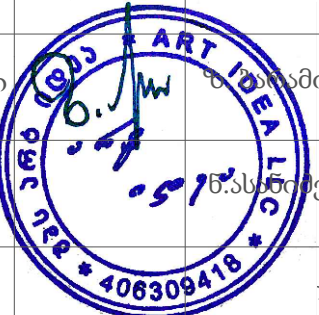თანამდებობა	ხელმოწერა	გვარი
დირექტორი		შ. ჯანაშიძე
შეასრულა		ნ. ასათიძე
მასშტაბი:		1:1
თარიღი:		

თუჯის ცხაური
60X60 სმ.



გოფირებული პლასტმასის მილის SN8
Ø=300 მმ. მოწყობა 124 მ.


რკ.ბეტონის მიმღები ჭა
1000X1000 მმ.h=1000 მმ.

თუჯის ცხაურით 600X600 მმ.

რკ/ბეტონის ფილა (1.2X1.2) სისქით 0.15მ.

რკ/ბეტონის ჭა 1000X1000 მმ, H-1000 მმ

რკ/ბეტონის ჭის ძირი 1.2X1.2X0,18მ

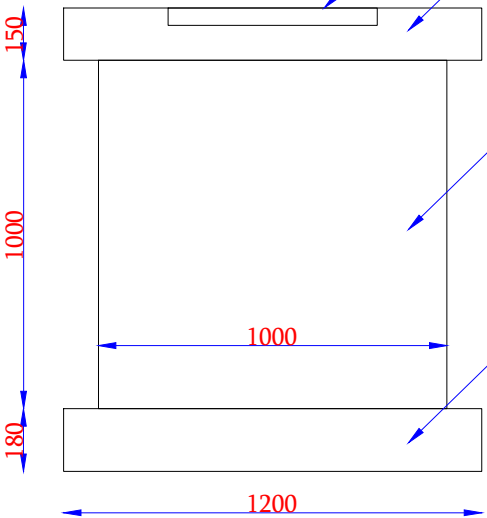

ა/ბეტონის წვრილმარცვლოვანი ზედა ფენა h=4 სმ. (ცხელი)


60%-იანი ბიტუმის ემულსია

ა/ბეტონის მსხვილმარცვლოვანი ქვედა ფენა h=6 სმ. (ცხელი)

60%-იანი ბიტუმის ემულსია

ქვიშა-ღორღოვანი ფენა h=15 სმ.

ქვიშა-ხრეშოვანი ფენა h=20 სმ.

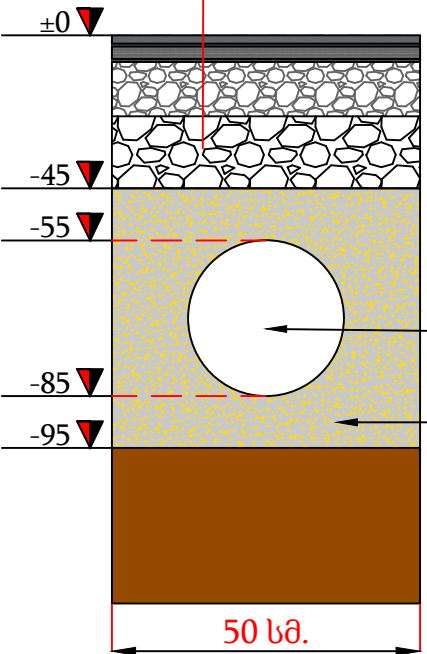

გოფირებული
პლასტმასის მილი SN8 Ø=300 მმ.

ქვიშა

გოფირებული მილი SN8 Ø=300 მმ. - 126 მ.



რკ. ბეტონის მიმღები ჭა 1X1მ. h=1მ.
თუჯის ცხაურით 60X60 სმ. - 5 ც.