

დათარიღის ნახატი - 1
შ. 1:50

კვ-1
მილკვადრები 100X4 სმ
კვ-2
მილკვადრები 60X4 სმ
ხის ფისბარი 15X3 სმ ბიჭი 20სმ
კვ-3

800
700
50

50 1400 1400 1400 1400 1400 1400 1400 1354 346 11600

330600 - 1

გვ. 1600 M16

20x400x840

ბის ფილა 15x3 მ
ბიზიტ 20სმ

მილკადრები 60x4 მ

T1_kf-4
ГОСТ 5264-80

მილკადრები 100x4 მ

800

70

165

165

165

165

165

70


50

1400

Technical drawing of a rectangular plate with the following specifications:

- Dimensions:**
 - Width: 500
 - Height: 840
- Reinforcement:**
 - Outer reinforcement: 20x400x840
 - Inner reinforcement: T1_kf-4 (ГОСТ 5264-80)
- Details:**
 - The drawing shows a cross-section of the plate with a central vertical slot.
 - Reinforcement bars are indicated by red dots and blue lines.
 - A break symbol is present at the bottom center of the plate.

თანამდებობა	ხელმოწერა	გვარი	საჩხერის მუნიციპალიტეტის სოფელ არგვეთის კულტურის სახლის მშენებლობის მესამე ეტაპის სამუშაოების პროექტი, საჩხერის მუნიციპალიტეტი, სოფ. არგვეთი. 35.10.49.009 ღამკვეთი: თვითმმართველი ერთეული საჩხერის მუნიციპალიტეტი				
ღირებუთრი		ო. ბენიძე					
პრ. ავტორი		ო. შალამბერიძე					
დაამუშავა		გ. კაგლაძე		კონსტრუქციული ნაწილი	მასშტაბი	ფურცელი	ფურცლეები
					m 1:50		
						შპს „პროექტირებისა და მასშტაბირების ცენტრი“	

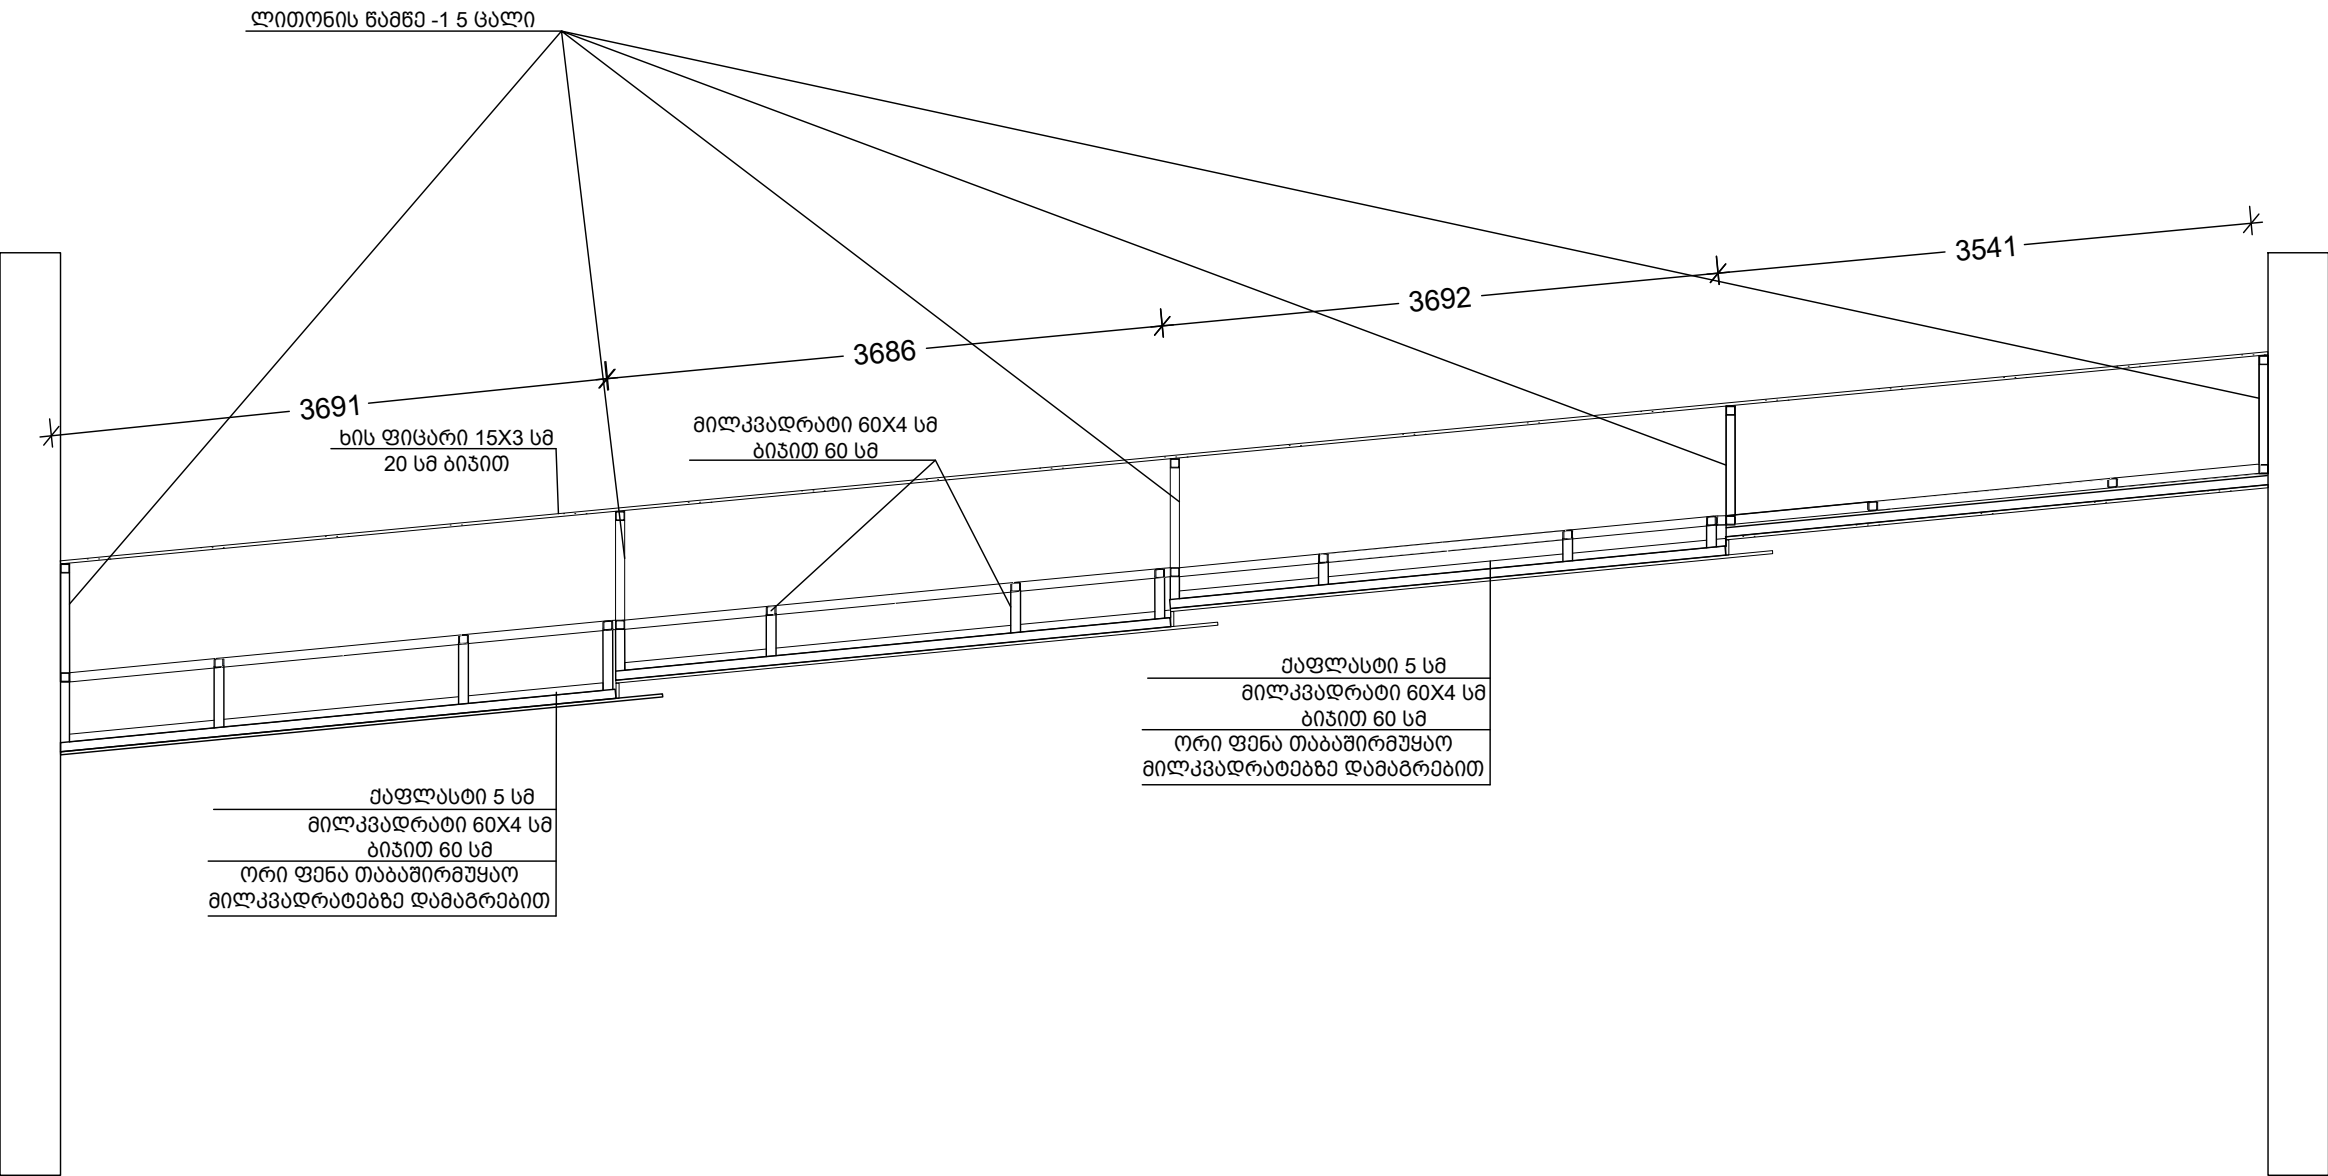

მასალების სპეციფიკაცია


□ 100X4	131.0 მ
□ 60X4	786.0 მ
ხის ფიცარი 15X3 სმ	2.50 მ³
ქაფლასტი	185.6 მ²
თაბაშირმუყათ	371.2 მ²
- ფოლადის ფირფიტა კლასით C245	6.80 მ²
ანკერი M16	100 ც

თანამდებობა	ხელმოწერა	გვარი	საჩხერის მუნიციპალიტეტის სოფელ არგვეთის კულტურის სახლის მშენებლობის მესამე ეტაპის სამუშაოების პროექტი, საჩხერის მუნიციპალიტეტი, სოფ. არგვეთი, 35.10.49.009 ლამკვეთი: თვითმმართველი ერთეული საჩხერის მუნიციპალიტეტი				
დირექტორი	ი. ზეზიძე	ი. ბენიძე					
პრ. ავტორი	მ. ჯიქიძე	ი. შალამბერიძე					
ღაამუშავა	მ. ჯიქიძე	გ. კამლაძე		კონსტრუქციული ნაწილი	მასშტაბი	ფურცელი	ფურცლები
					m 1:50		
					შპს „პროექტირებისა და მშენებლობის ცენტრი“		

[illegible]


თანამდებობა	ხელმოწერა	გვარი	სახსხარის მუნიციპალიტეტის სოფელ არგვეთის კულტურის სახლის მშენებლობის მესამე ეტაპის სამუშაოების პროექტი, სახსარის მუნიციპალიტეტი, სოფ. არგვეთი. 35.10.49.009 ღამკვეთი: თვითმმართველი ერთეული სახსარის მუნიციპალიტეტი				
ღირებულება	ი. გურიძე	ი. ბენიძე					
პრ. ავტორი		ი. შალამბერიძე		კონსტრუქციული ნაწილი	მასშტაბი	ფურცელი	ფურცლები
დაამუშავა	გ. ჯამბუჯი	გ. კაჭლაძე		m 1:50			
					შპს „პროექტირებისა და მასშტაბირების ცენტრი“		

ხის სახურავის კონსტრუქციის მოწყობის გეგმა
მ. 1:50

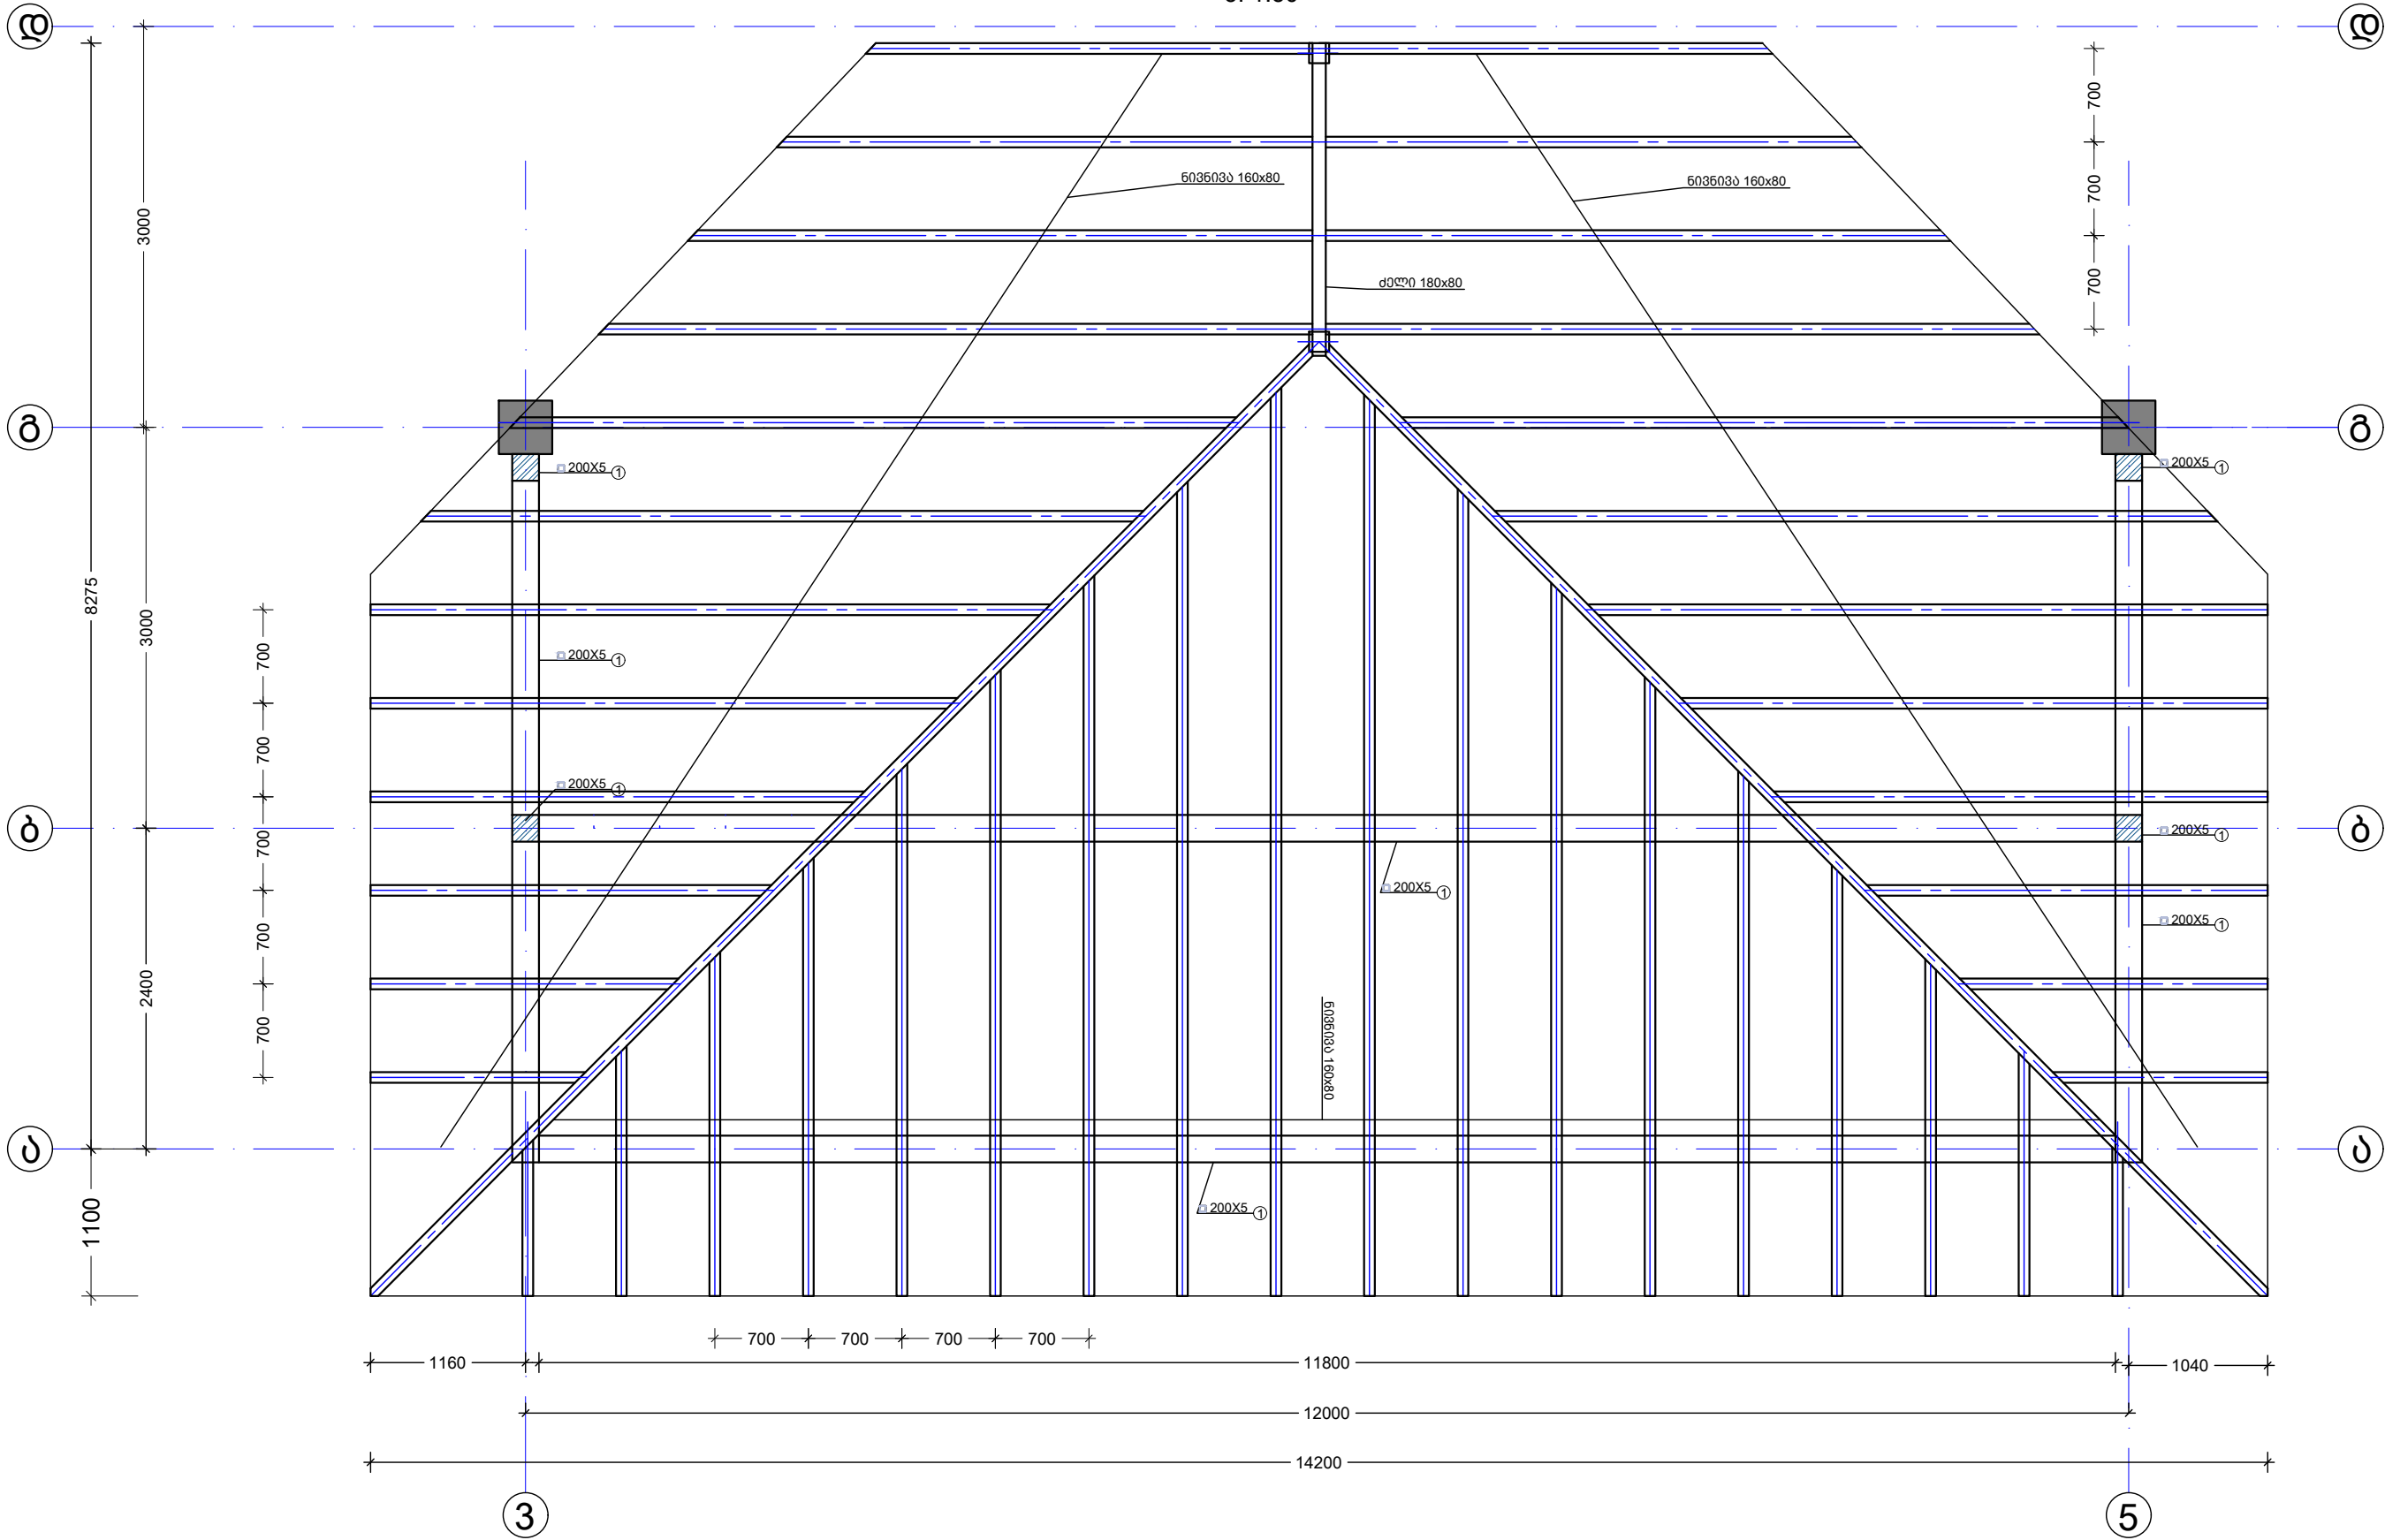


თანამდებობა	ხელმოწერა	გვარი	საჩხერის მუნიციპალიტეტის სოფელ არგვეთის კულტურის სახლის გვერდულების მესამე ეტაპის სამშენადობო პროექტი, საჩხერის მუნიციპალიტეტი, სოფ. არგვეთი, 35.10.49.009 ლაგვეთი: თვითმმართველი ერთეული საჩხერის მუნიციპალიტეტი			
დირექტორი	ი. ზენიძე	ი. ბენიძე				
პრ. ავტორი	მ. ჯიქიძე	ი. შალამბერიძე				
ლაგვეთის	გ. კამლაძე	გ. კამლაძე				
				კონსტრუქციული ნაწილი		
			მასშტაბი	ფურცელი	ფურცლები	შპს „პროექტირებისა და მშენებლის ცენტრი“
			m 1:50			

ხის სახურავის კონსტრუქციის მოწყობის გეგმა
მ. 1:50

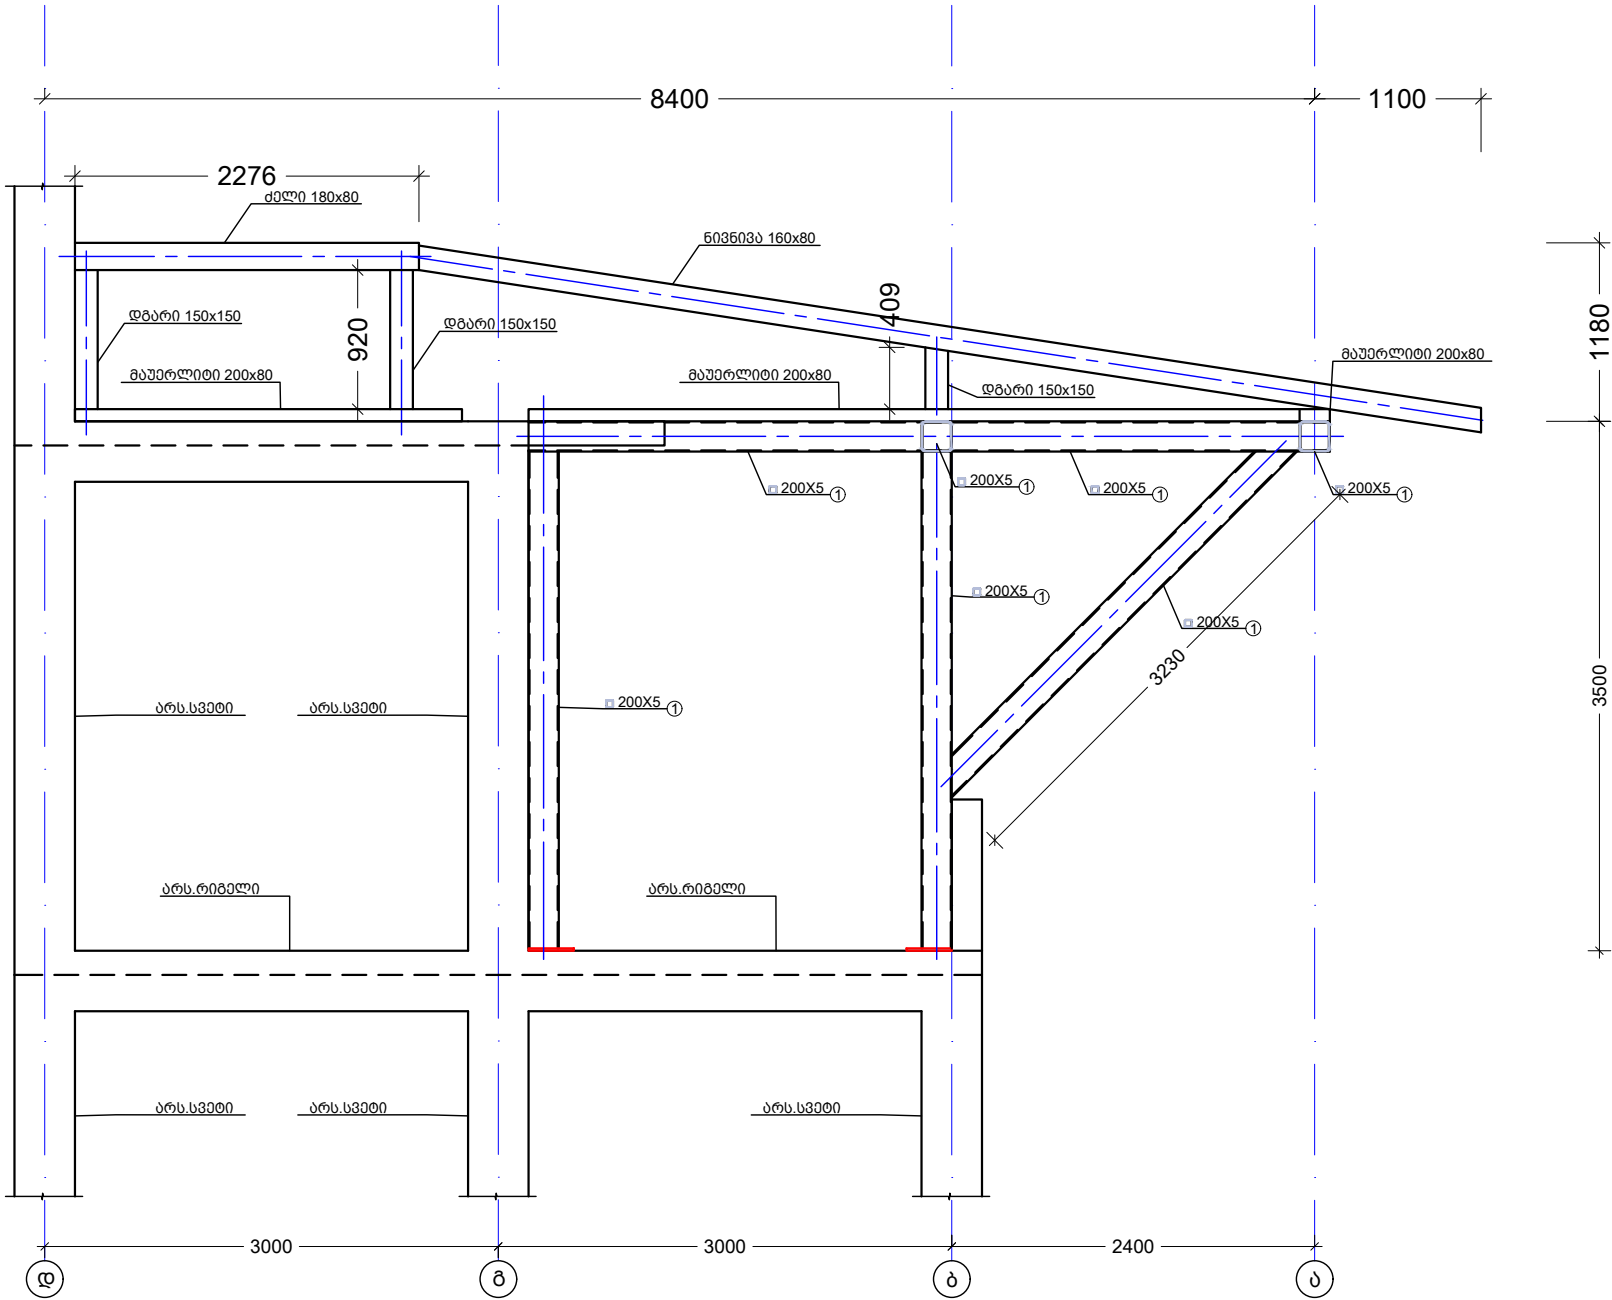

თანამდებობა	ხელმოწერა	გვარი	საჩხერის მუნიციპალიტეტის სოფელ არგვეთის კულტურის სახლის გვერდულების მესამე ეტაპის სამუშაოების პროექტი, საჩხერის მუნიციპალიტეტი, სოფ. არგვეთი, 35.10.49.009 ღამკვეთი: თვითმმართველი ერთეული საჩხერის მუნიციპალიტეტი					
დირექტორი	ი. ზეზიძე	ი. ბენიძე						
პრ. ავტორი	მ. ჯიქიძე	ი. შალამბერიძე						
ღაამუშავა	მ. ჯიქიძე	გ. კამლაძე		კონსტრუქციული ნაწილი	მასშტაბი	ფურცელი	ფურცლები	
					m 1:50			
						შპს „პროექტირებისა და ექსპერტიზის ცენტრი“		

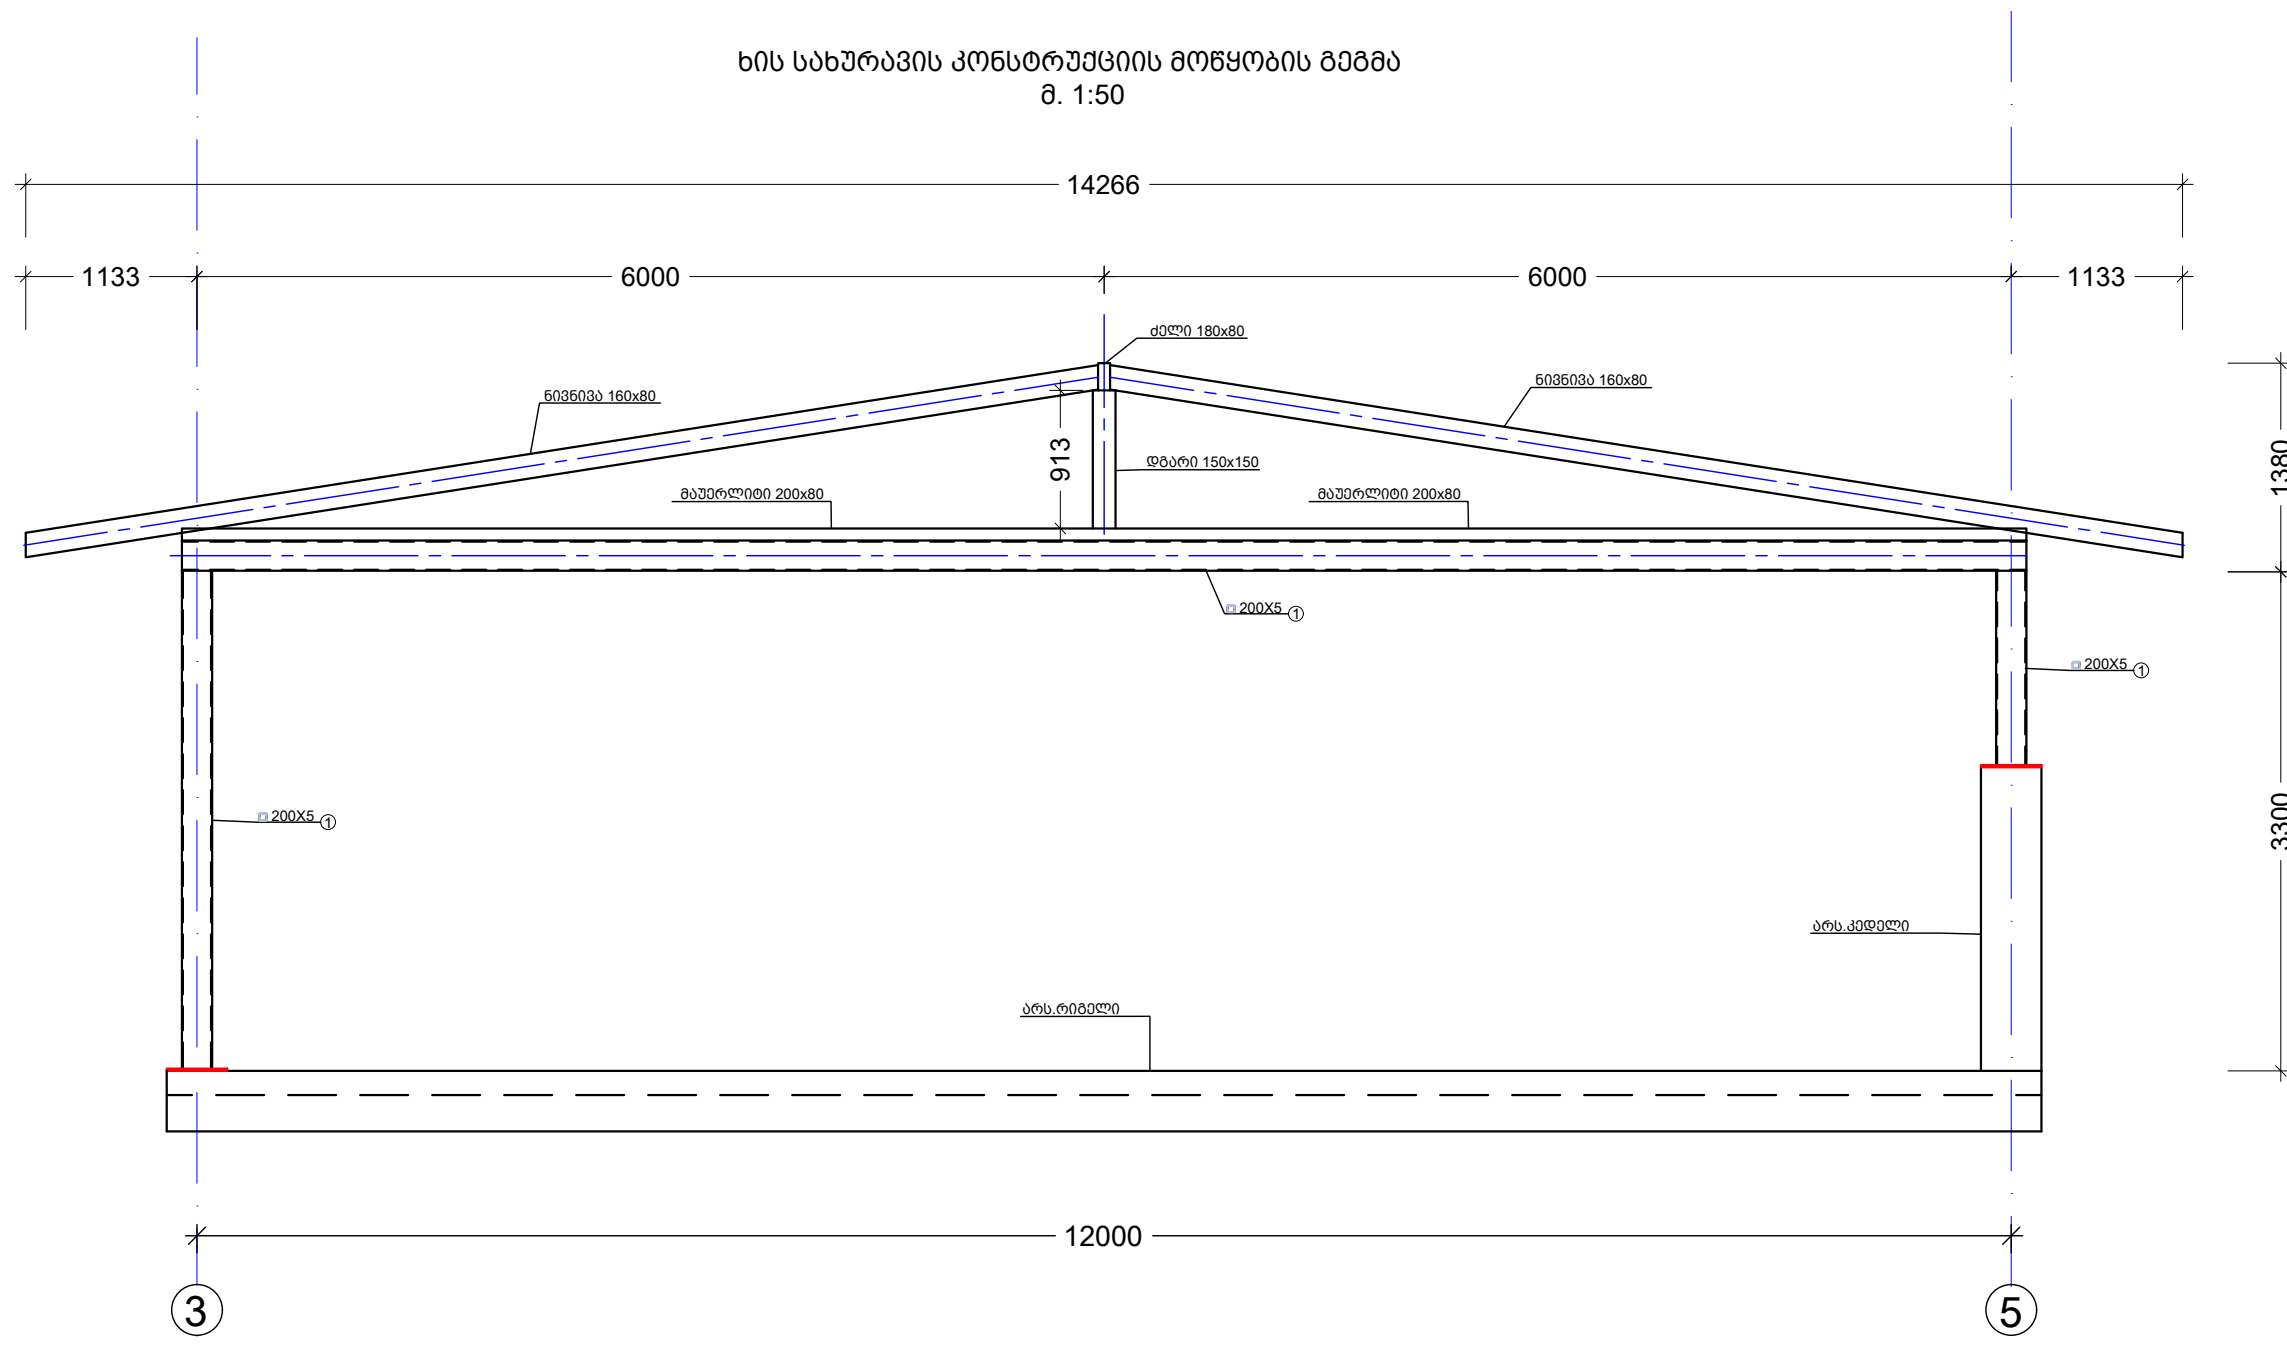

თანამდებობა	ხელმოწერა	გვარი	სახსრის მუნიციპალიტეტის სოფელ არგვეთის კულტურის სახლის გეგმვა-პროექტის მესამე ეტაპის სამუშაოების პროექტი, სახსრის მუნიციპალიტეტი, სოფ. არგვეთი. 35.10.49.009 ლაგვეთი: თვითმმართველი ერთეული სახსრის მუნიციპალიტეტი				
დირექტორი	ს. ბერიძე	ი. ბერიძე					
პრ. ავტორი	მ. ბერიძე	ი. შალამბერიძე					
ლაგვეთის	მ. ბერიძე	გ. კამლაძე					
				კონსტრუქციული ნაწილი	მასშტაბი	ფურცელი	ფურცლები
					m 1:50		
							

