

შპს „არქიტექტი“



სოფელ ჩუნეში №31 ქუჩა გზის ბეტონის საფარით მოწყობა

საპროექტო-სახარჯთაღრიცხვო დოკუმენტაცია


შპს „არქიტექტი“



დირექტორი ი. ჭილაძე


თბილისი 2023 წელი

სოფელ ჩუნეში #31 ქუჩა გზის ბეტონის საფარით მოწყობა

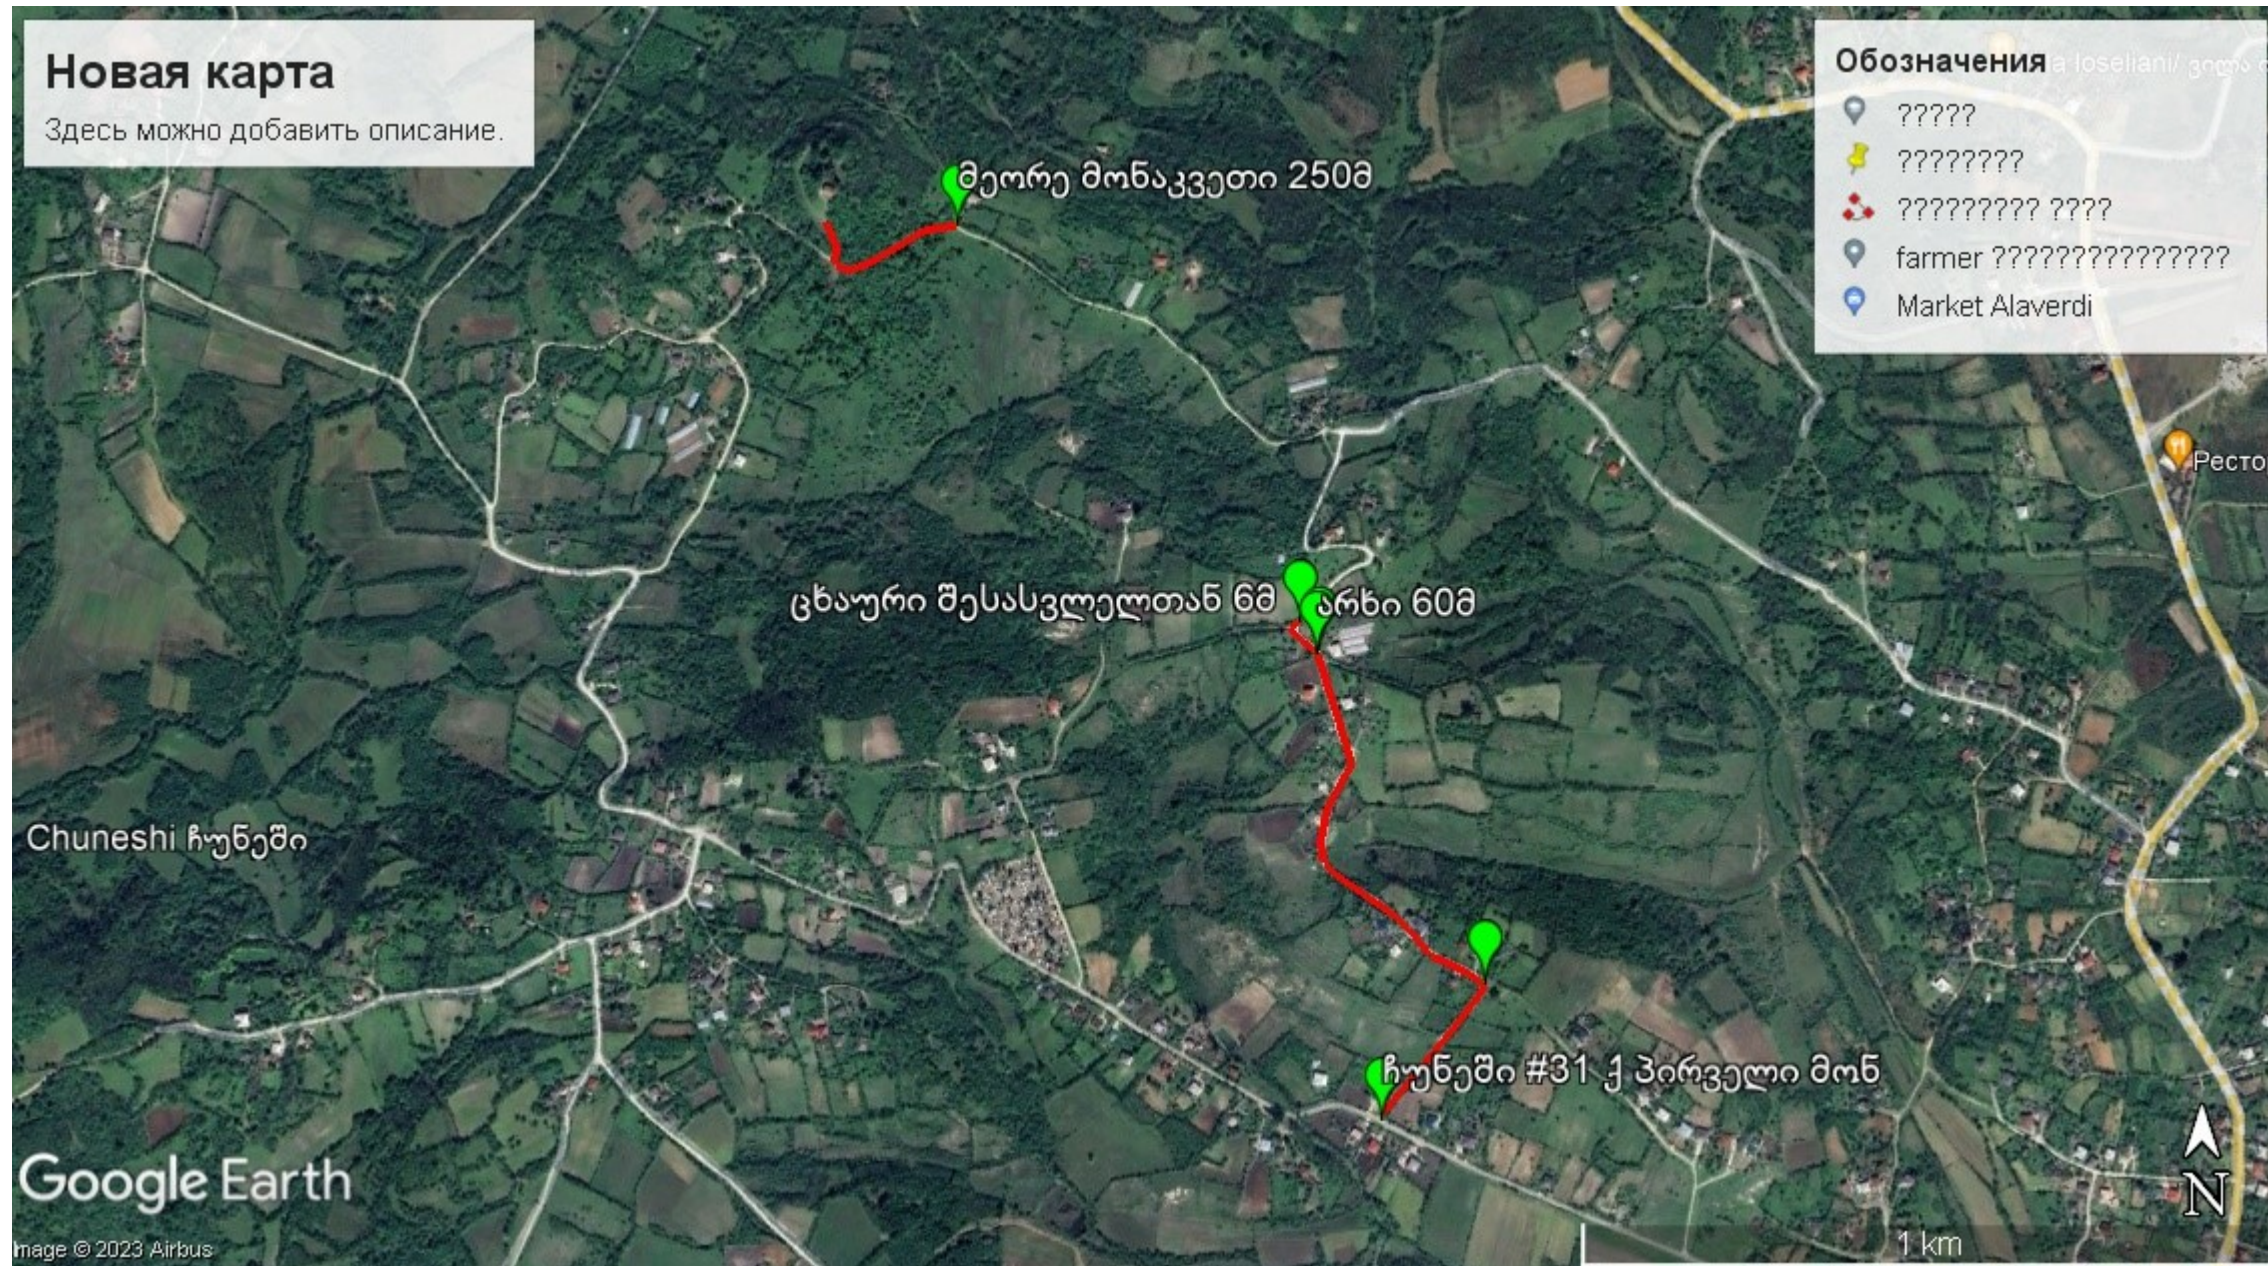


შეადგინა ი. ჭილაძე



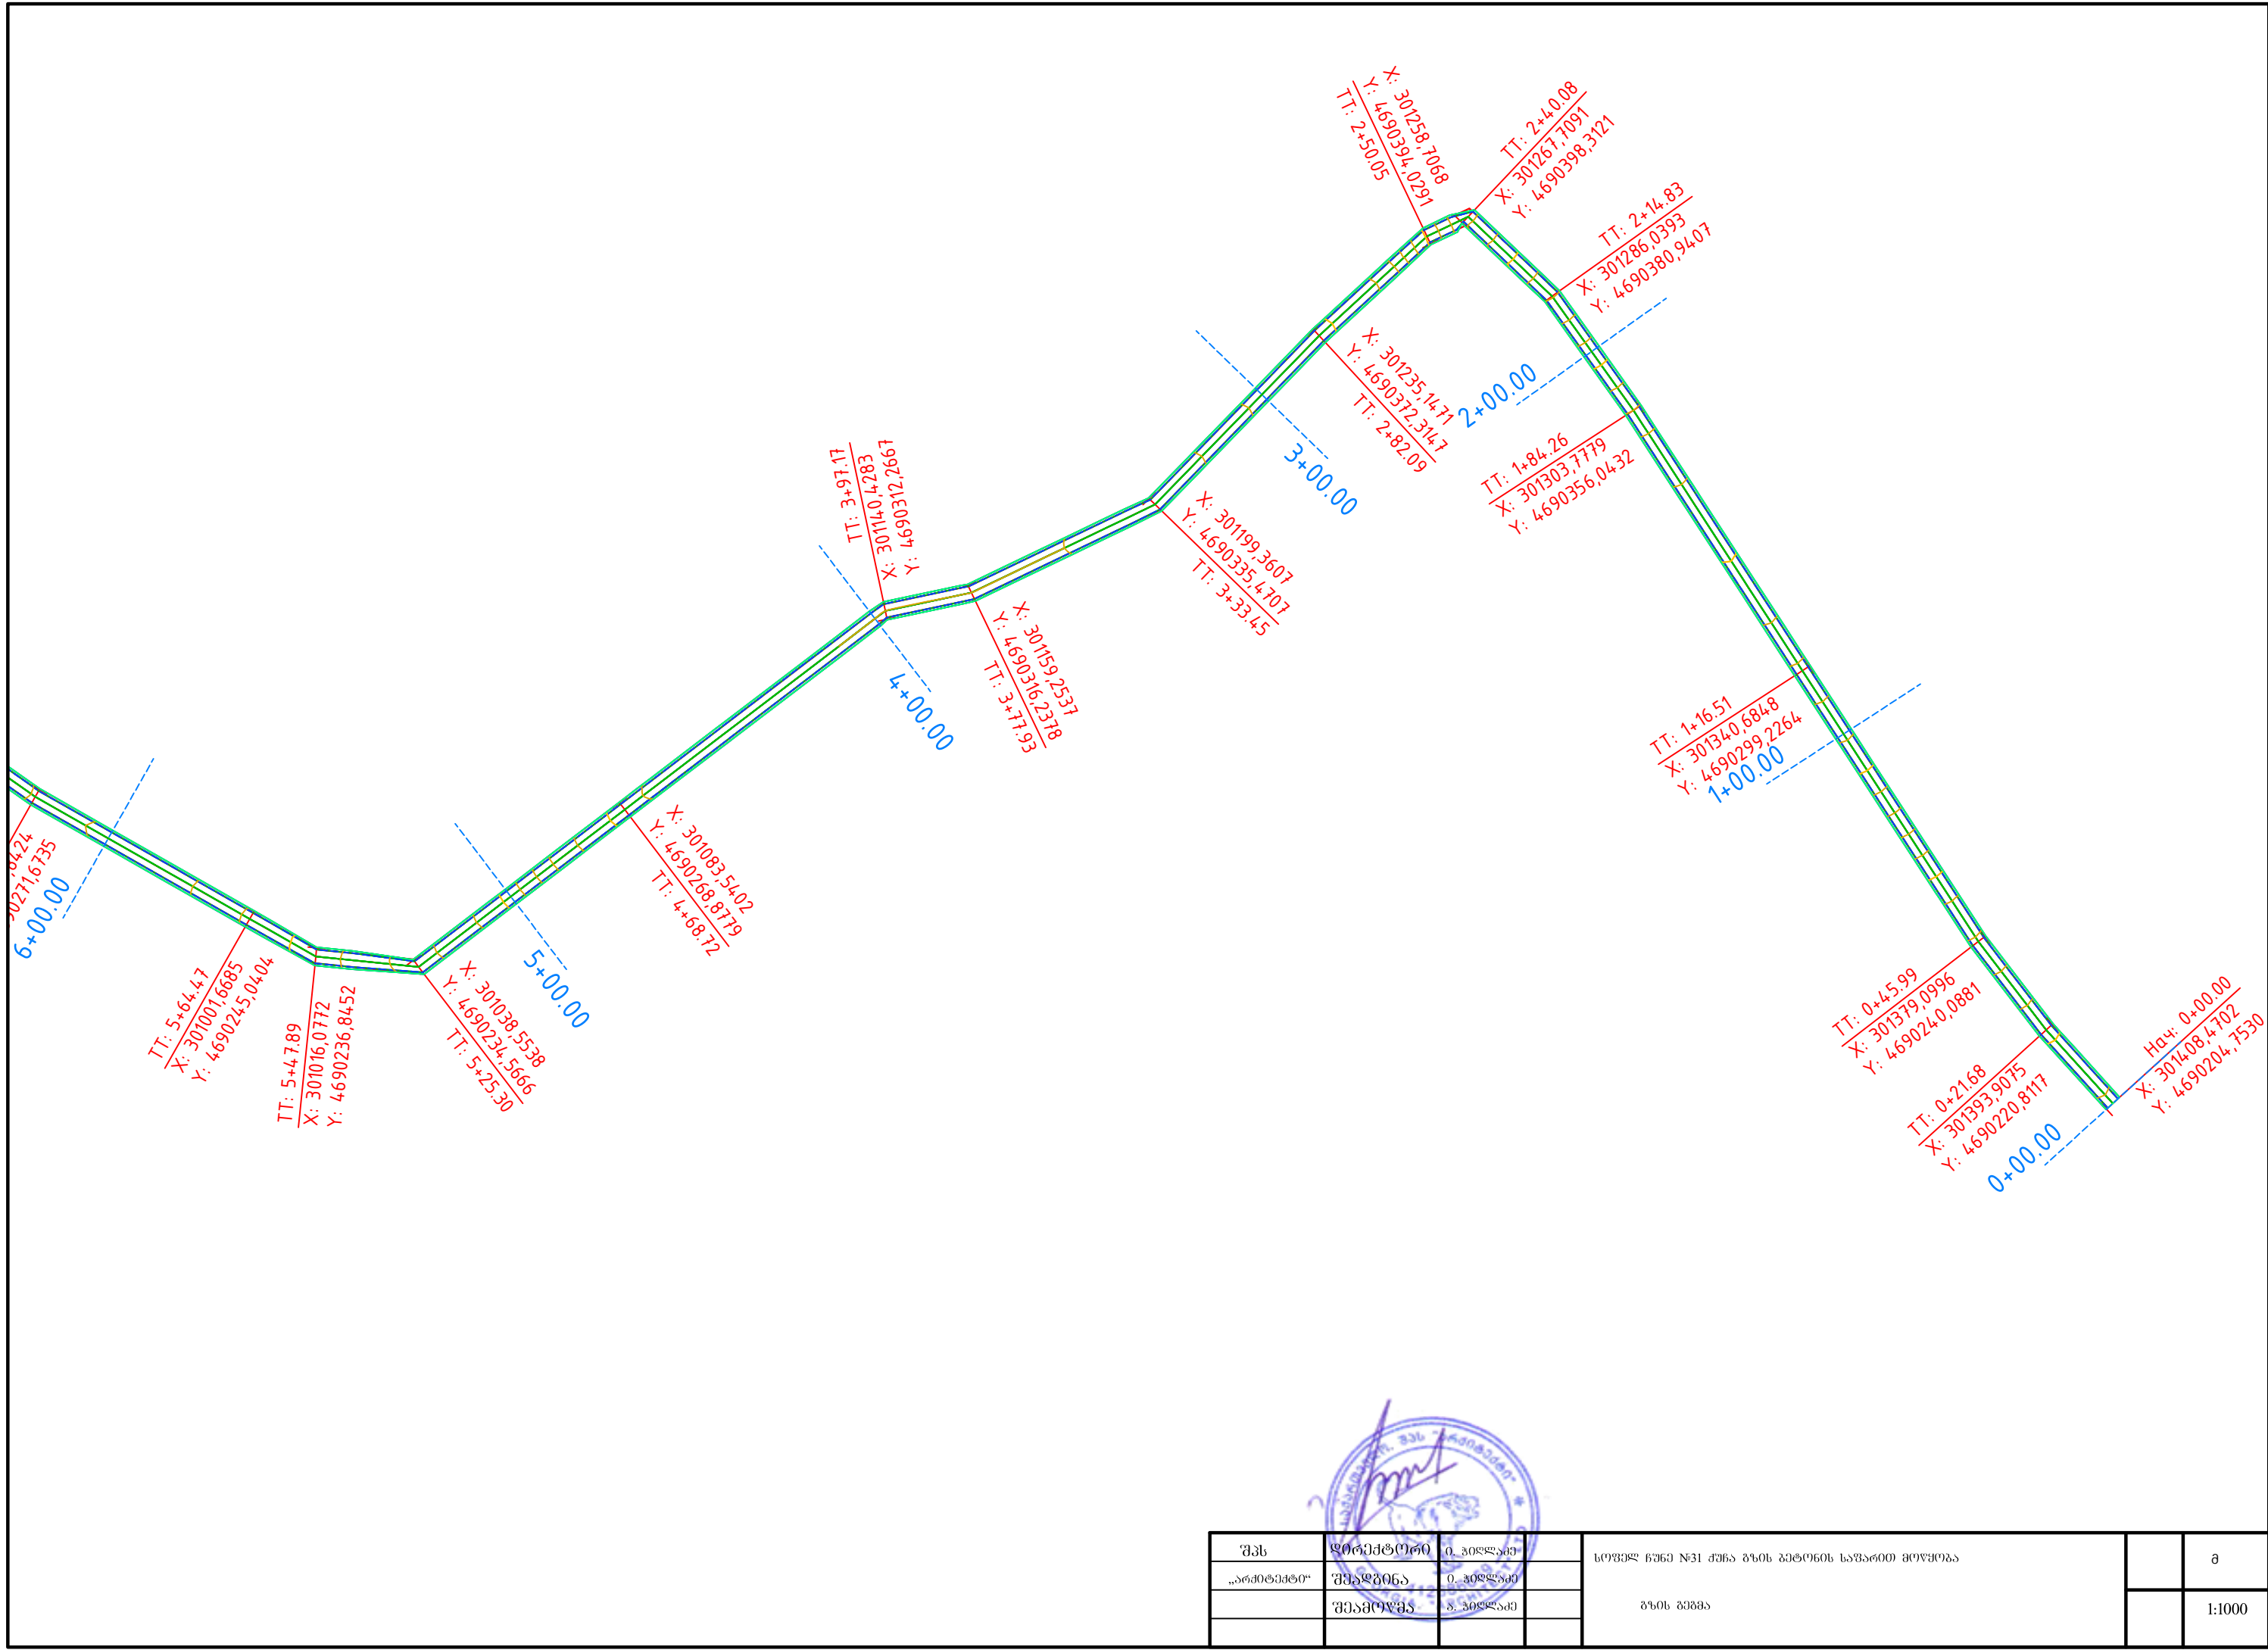


შპს	ფორმირება	ი. პოლუაშვილი	სოფელ ჩუხი №31 ქუჩა გზის პეტროლის საფარიანი მოწყობა		ა
„არქიტექტორი“	შეკვეთის	ი. პოლუაშვილი			
	შეამოწმა	ა. პოლუაშვილი		გზის გეგმა	1:1000

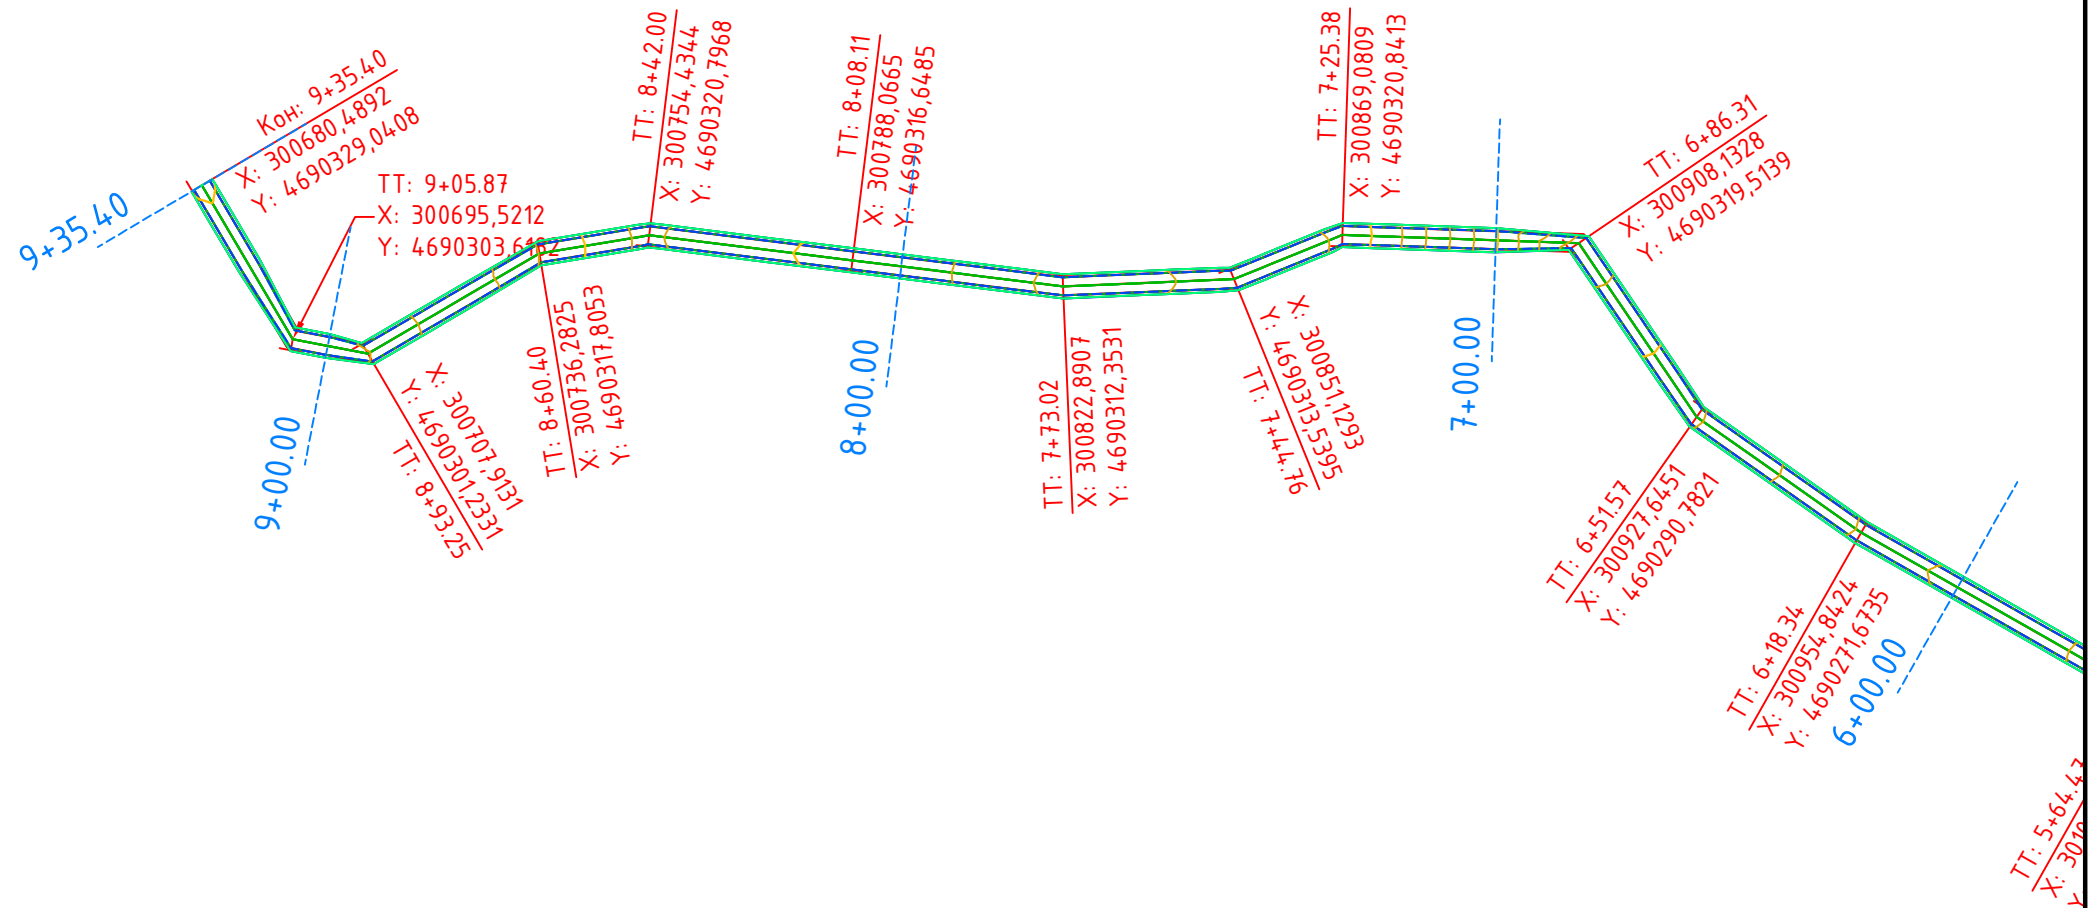


შპს	დირექტორი	ი. პილასიძე		სოფელ ჩუხე №31 ქუჩა გზის პეტროლის საფარიანი მოწოდება		ა
„არქიტექტორი“	შეამოვნა	ი. პილასიძე				
	შეამოვნა	ა. პილასიძე				1:1000

მ 1:1000 ჰორიზონტალური
მ 1:1500 ვერტიკალური

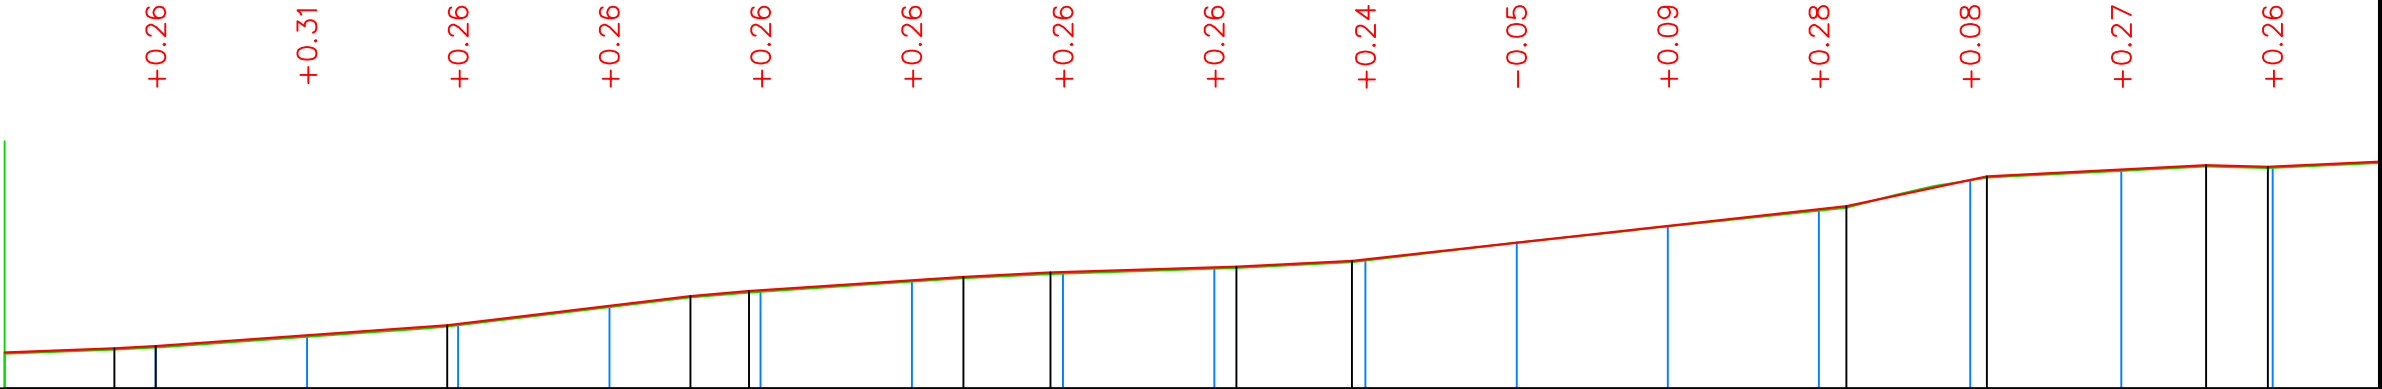


საპროექტო მონაცემები																		
	ქანობი%, ვერტიკალური მრუდი მ	56.06%	77.98%	88.84%	180.72%	125.34%	100.29%	72.61%	47.54%	75.22%	165.49%	320.46%	76.65%	39.10%	68.01%			
	საპროექტო ნიშნული მ	139,42	140,36	142,50	144,74	148,35	151,42	153,42	155,02	155,97	157,55	160,86	164,17	167,48	173,33	175,40	175,98	
ფაქტური მონაცემები	მიწის ნიშნულები მ	138,86	140,10	142,19	144,48	148,09	151,16	153,16	154,76	155,71	157,31	160,92	164,08	167,20	173,25	175,13	175,72	
	მანძილები მ	20	20	20	20	20	20	20	20	20	20	20	20	20	20	20	20	
პიკეტები, კილომეტრები		0																
		1					2					3						
		21,68	24,31			70,52			67,75			30,57	25,25	9,97	32,04		51,36	


შპს	დირექტორი	ი. პილაძე		სოფელ ჩუხე №31 ქუჩა გზის პეტონის საფარით მოწყობა			ა
„არქიტექტო“	შეამუშავა	ი. პილაძე					
	შეამოწმა	ა. პილაძე		ბრძოლი პროექტი			1:1000

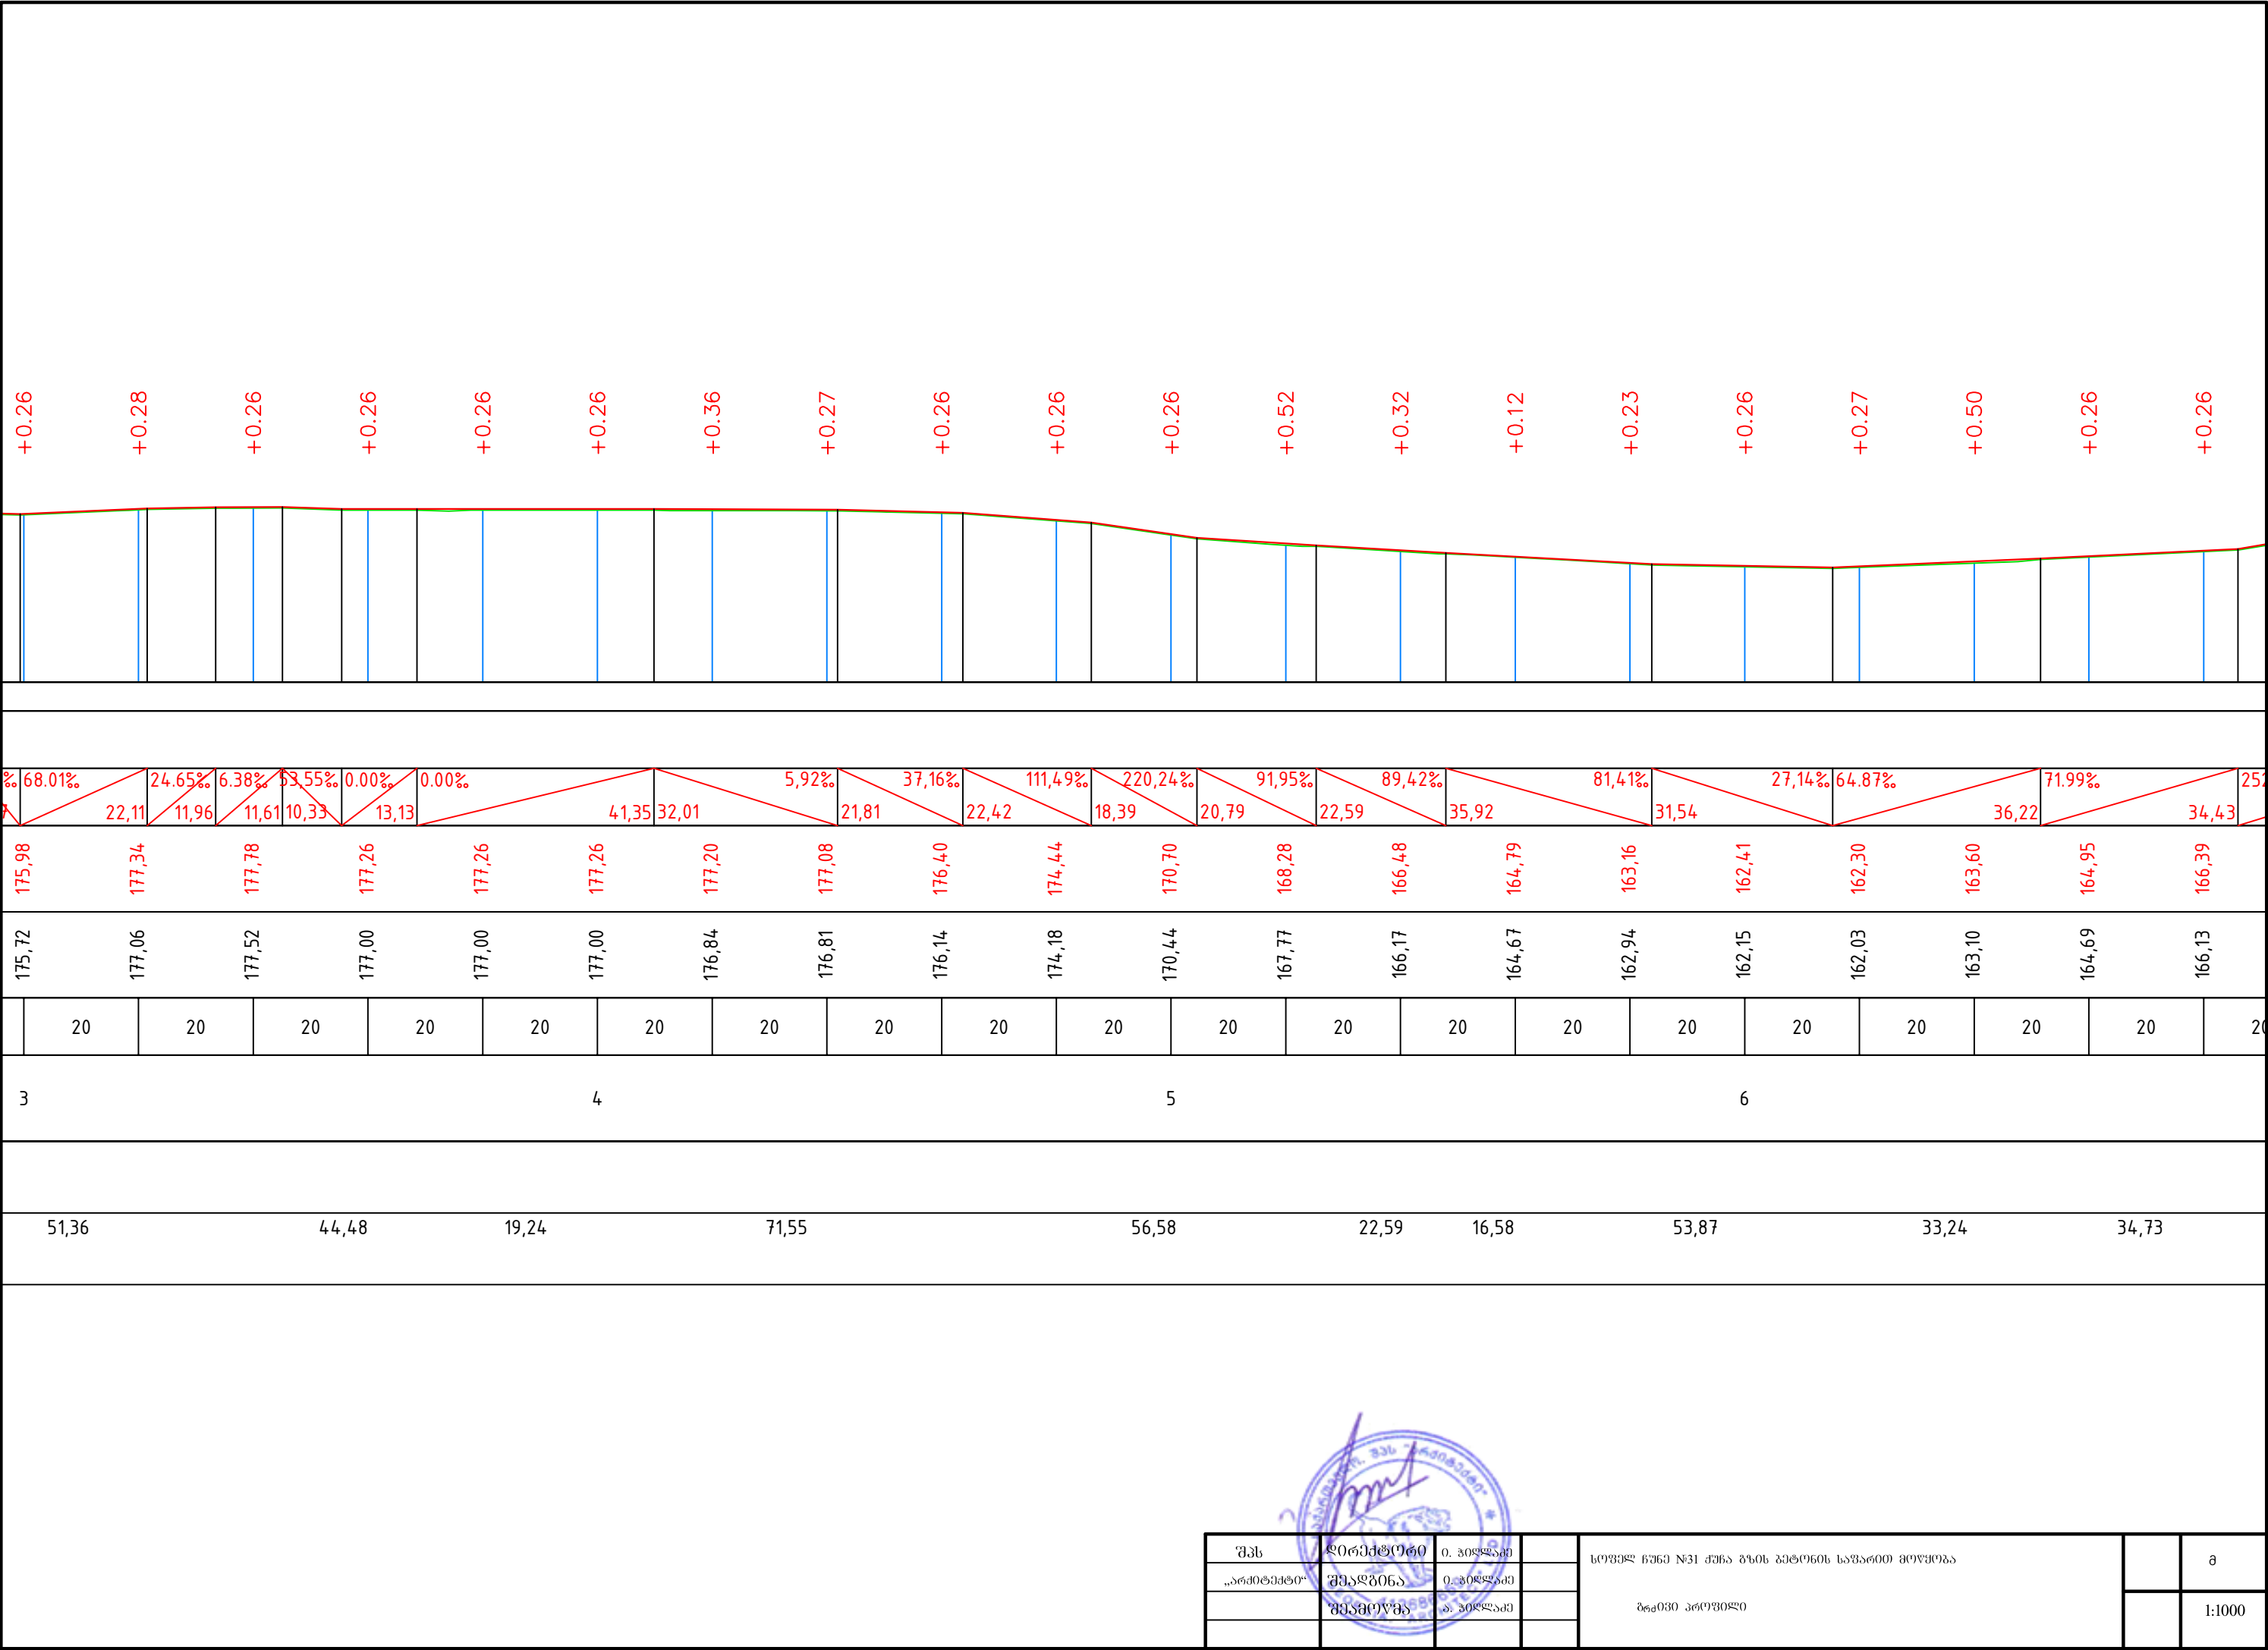

შპს	დირექტორი	ი. პილავაძე		სოფელ ჩუხე №31 ქუჩა გზის პეტროლის საფარით მოწყობა		
„არქიტექტორი“	შეადგინა	ი. პილავაძე				ა
	შეამოწმა	ა. პილავაძე			ბრძოვი პროექტი	1:1000

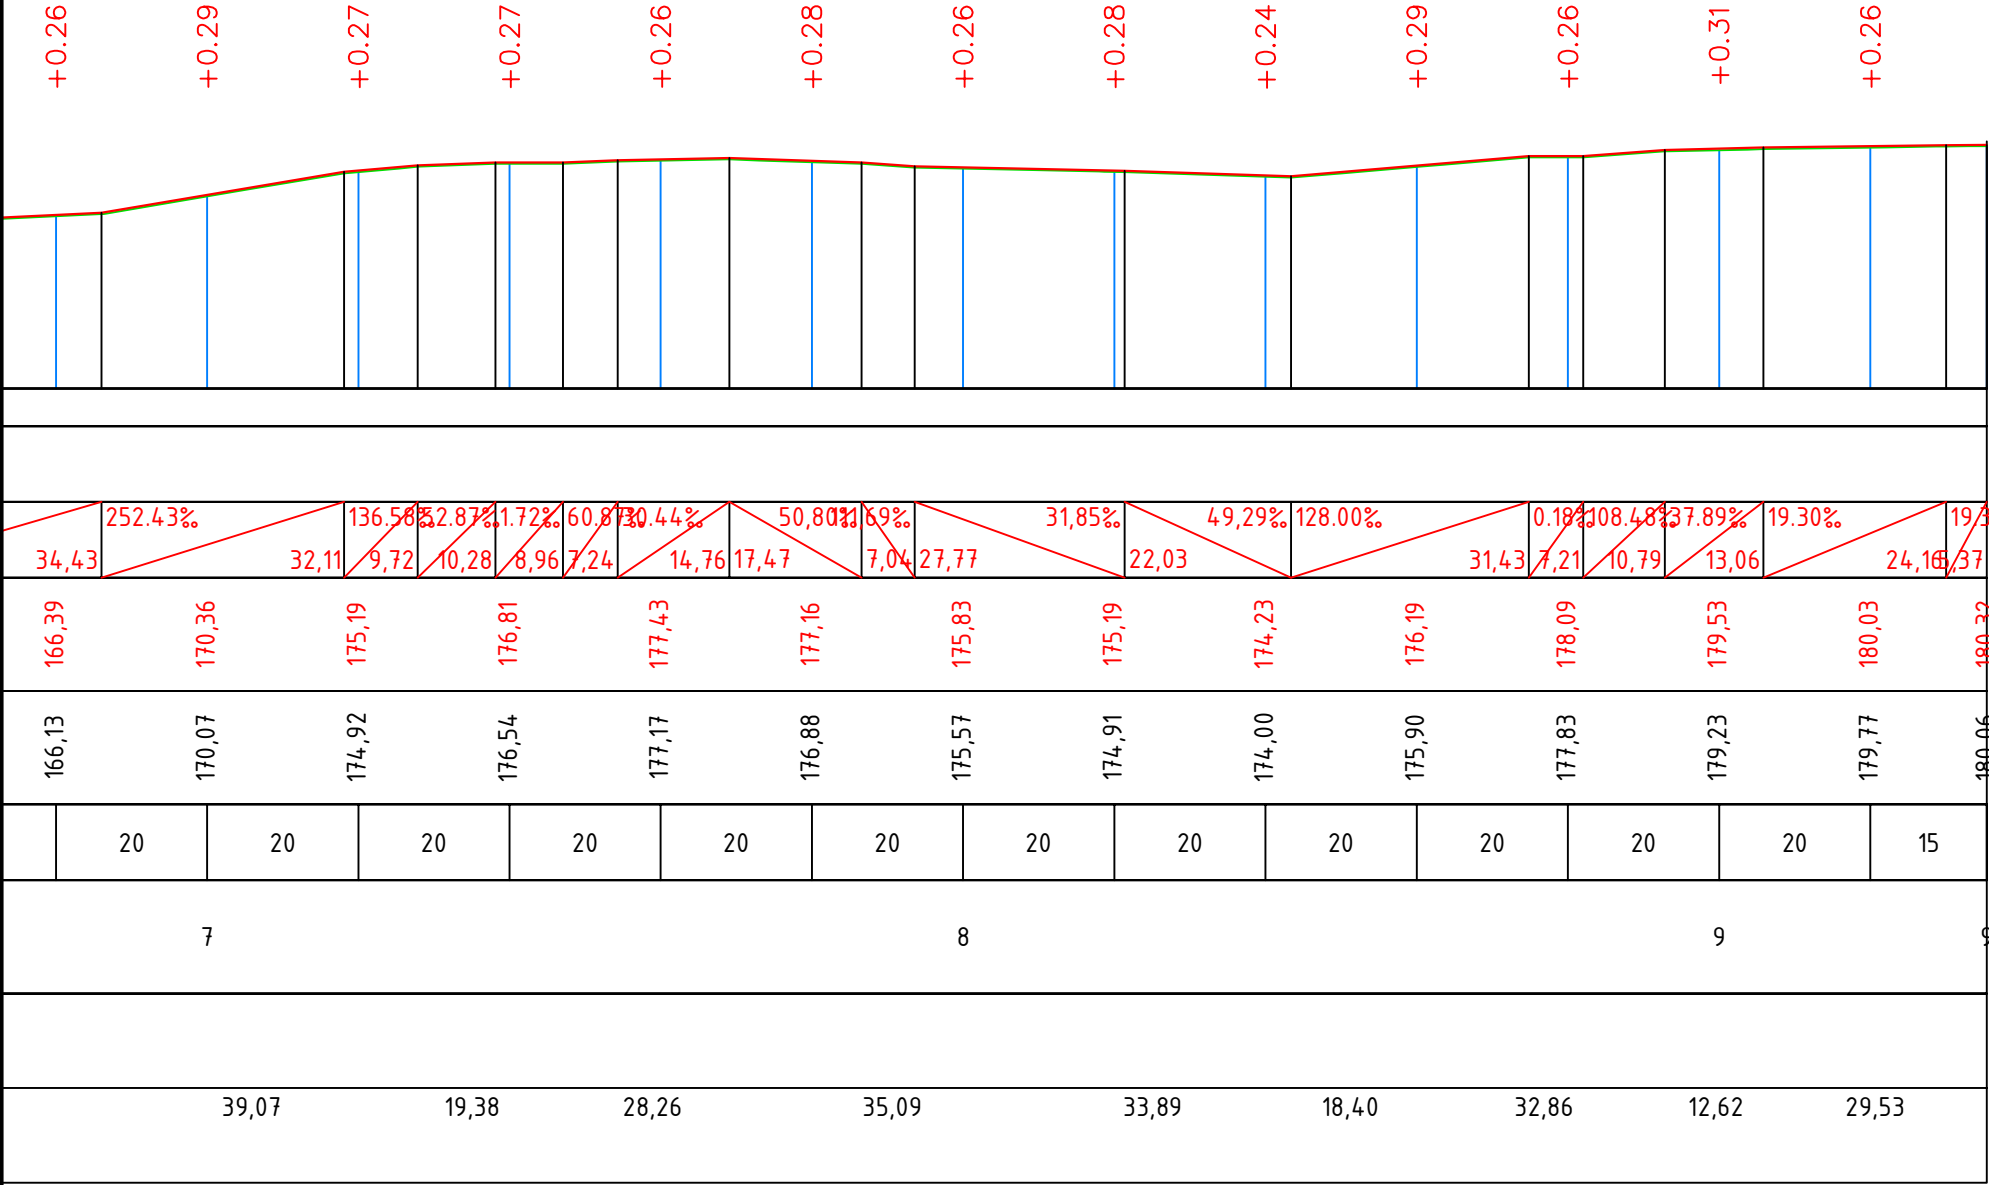

შპს	ფორმტური	ი. პილაძე		სოფელ ჩუხე №31 ქუჩა გზის პეტონის საფარიტო მოწყობა		ა
„არქიტექტო“	შეაღბოა	ი. პილაძე				
	შეამოწმა	ა. პილაძე			ბრძოპო პროვოლო	1:1000












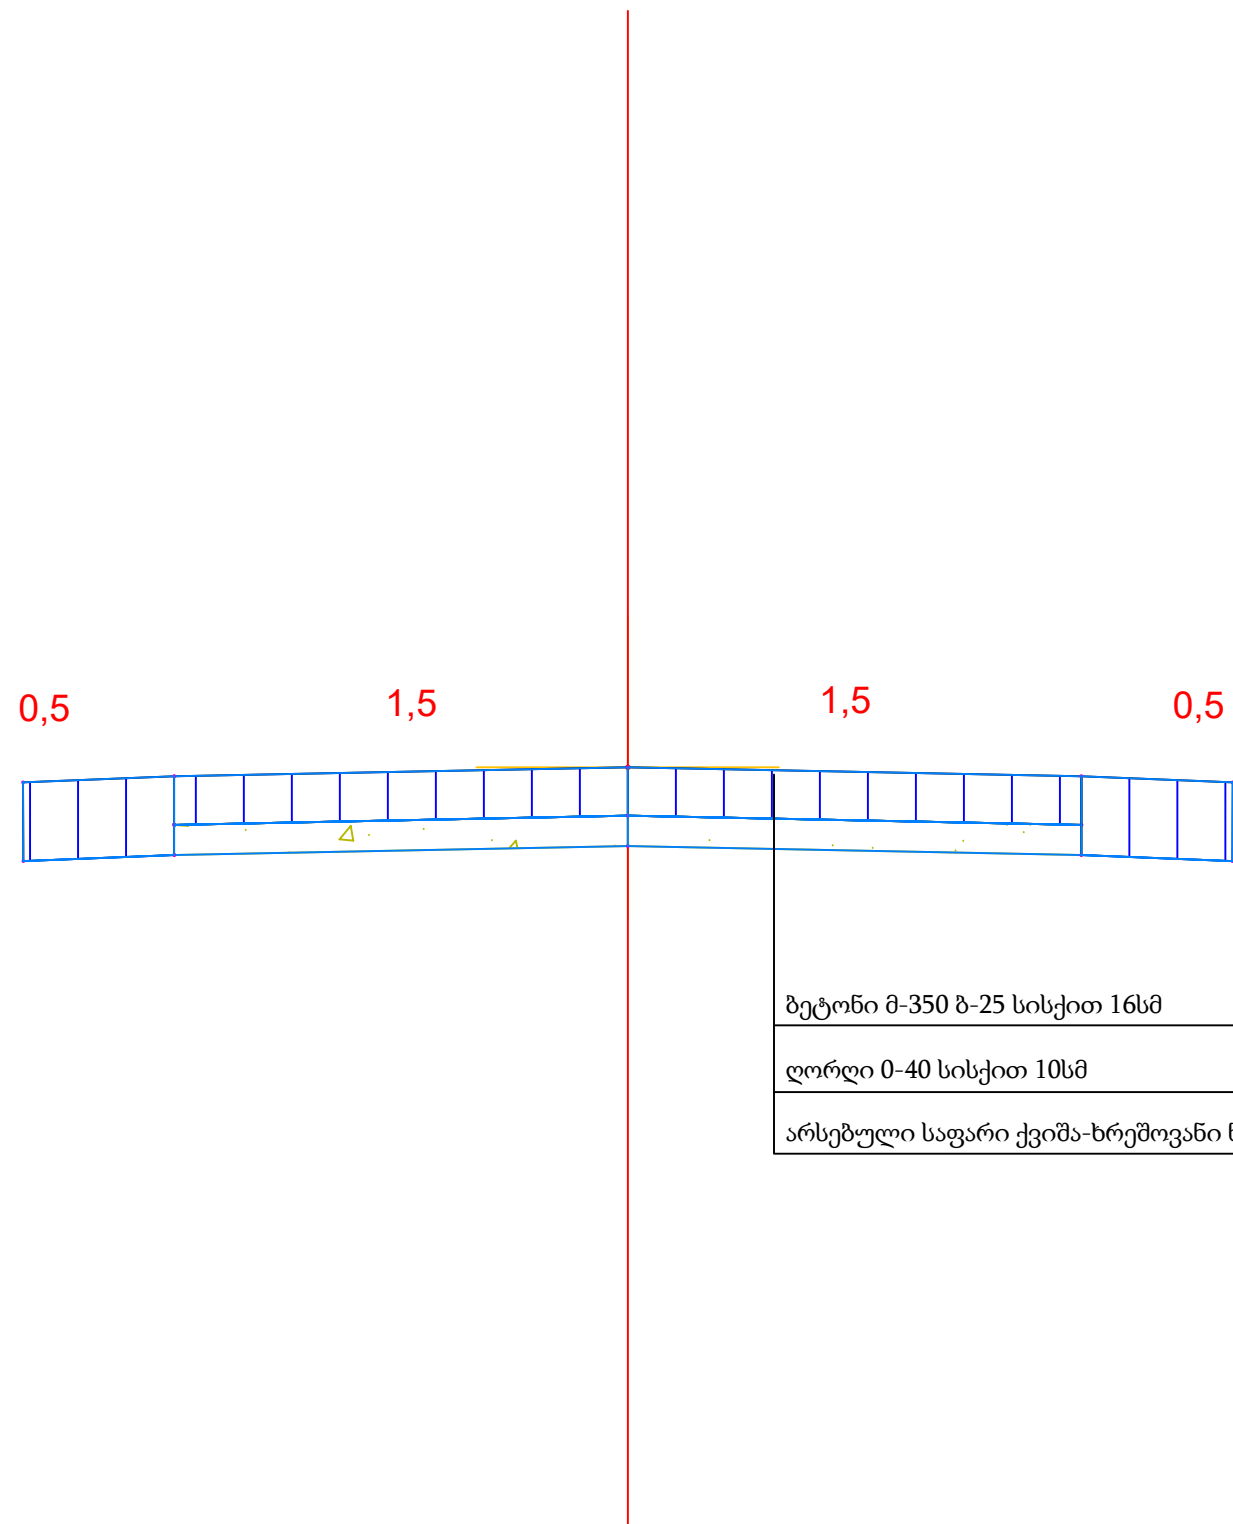


ბეტონი მ-350 ბ-25 სისქით 16სმ



ღორღი 0-40 სისქით 10სმ

არსებული საფარი ქვიშა-ხრეშოვანი ნარევი

				გზის კონსტრუქცია			ა
შპს „არქიტექტურა“	შეკვეთა	ი. ჯილაძე					1:25
	შეამოწმა	ა. ჯილაძე					

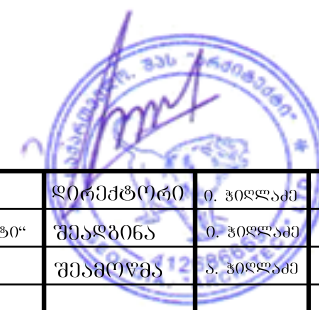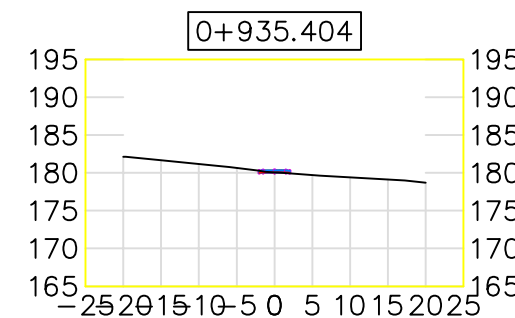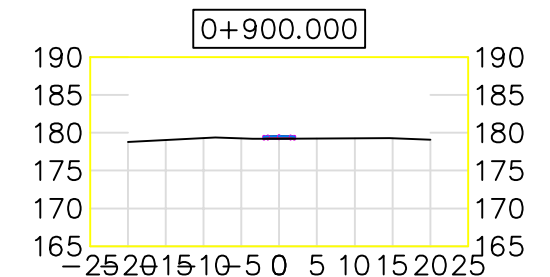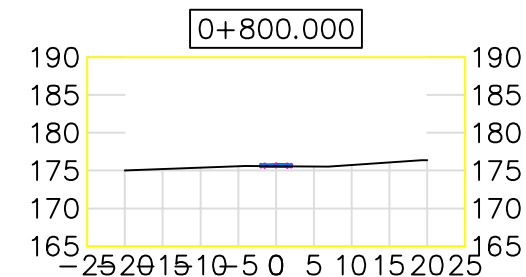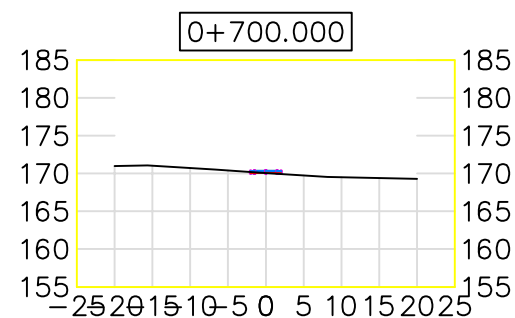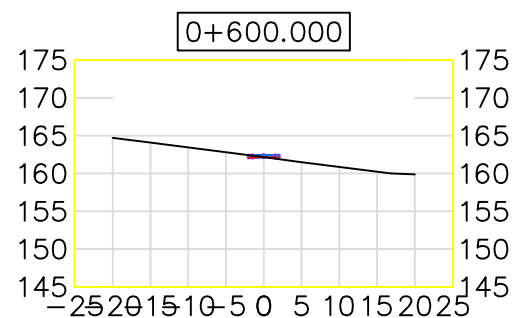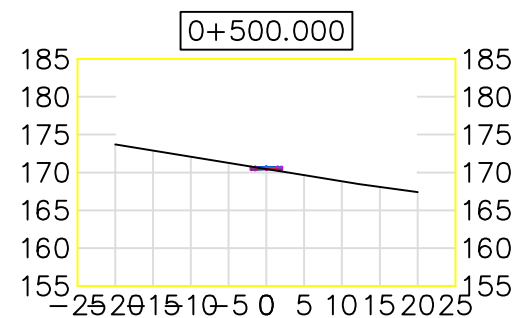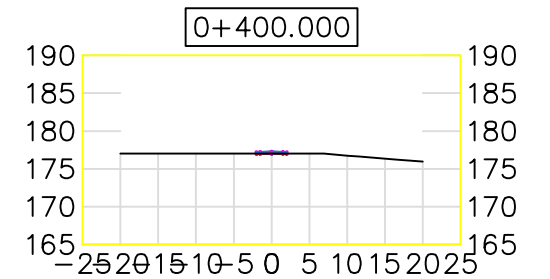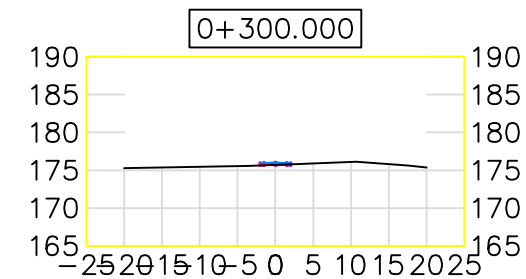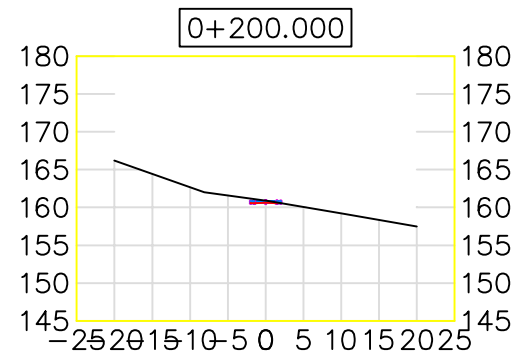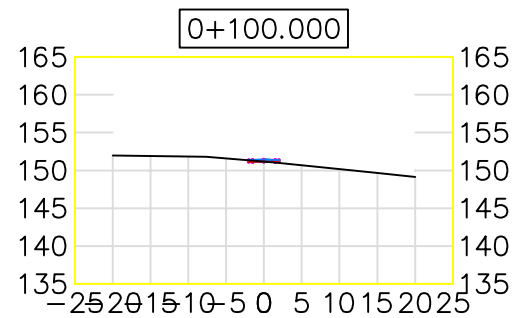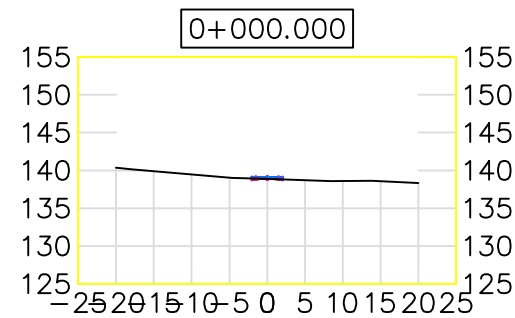

შპს	დირექტორი	ო. პილუაძე	სოფელ ჩუხე №31 ქუჩა გზის პეტონის საფარით მოწყობა		ა
„არქიტექტო“	შეაღბნა	ო. პილუაძე			
	შეამოწმა	ა. პილუაძე		პანოპი პროექტი	1:1000

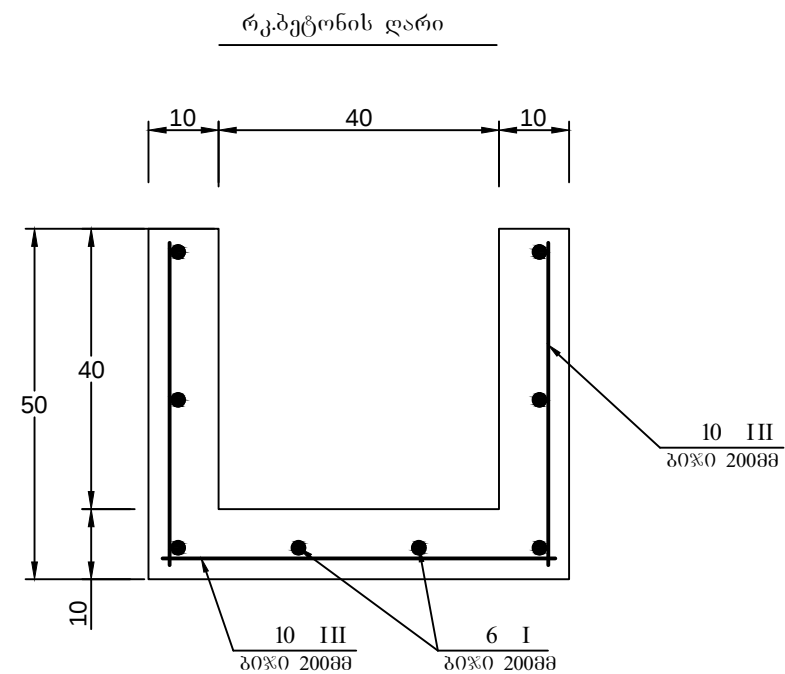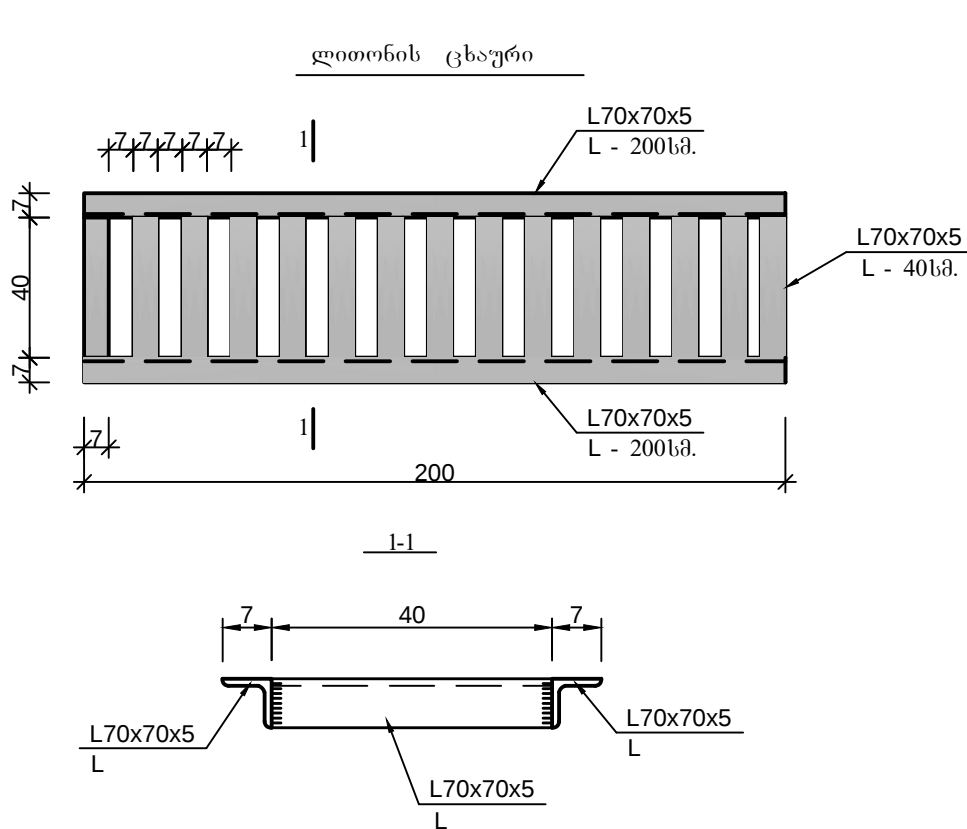

სპეციფიკაცია ერთ ცხაურზე

№	ელემენტის კვეთი მმ.	სიგრძე მმ.	რაოდენობა ც.	საერთო სიგრძე მ.	1 გრძ.-ის წონა კგ.	საერთო წონა კგ.
1	L70x70x5	2000	2	4.0	5.38	21.6
2	L70x70x5	400	15	6.0	5.38	32.3
სულ ლითონი						53.9



ბეტონის ღარის კონსტრუქცია
ლითონის ცხაური