




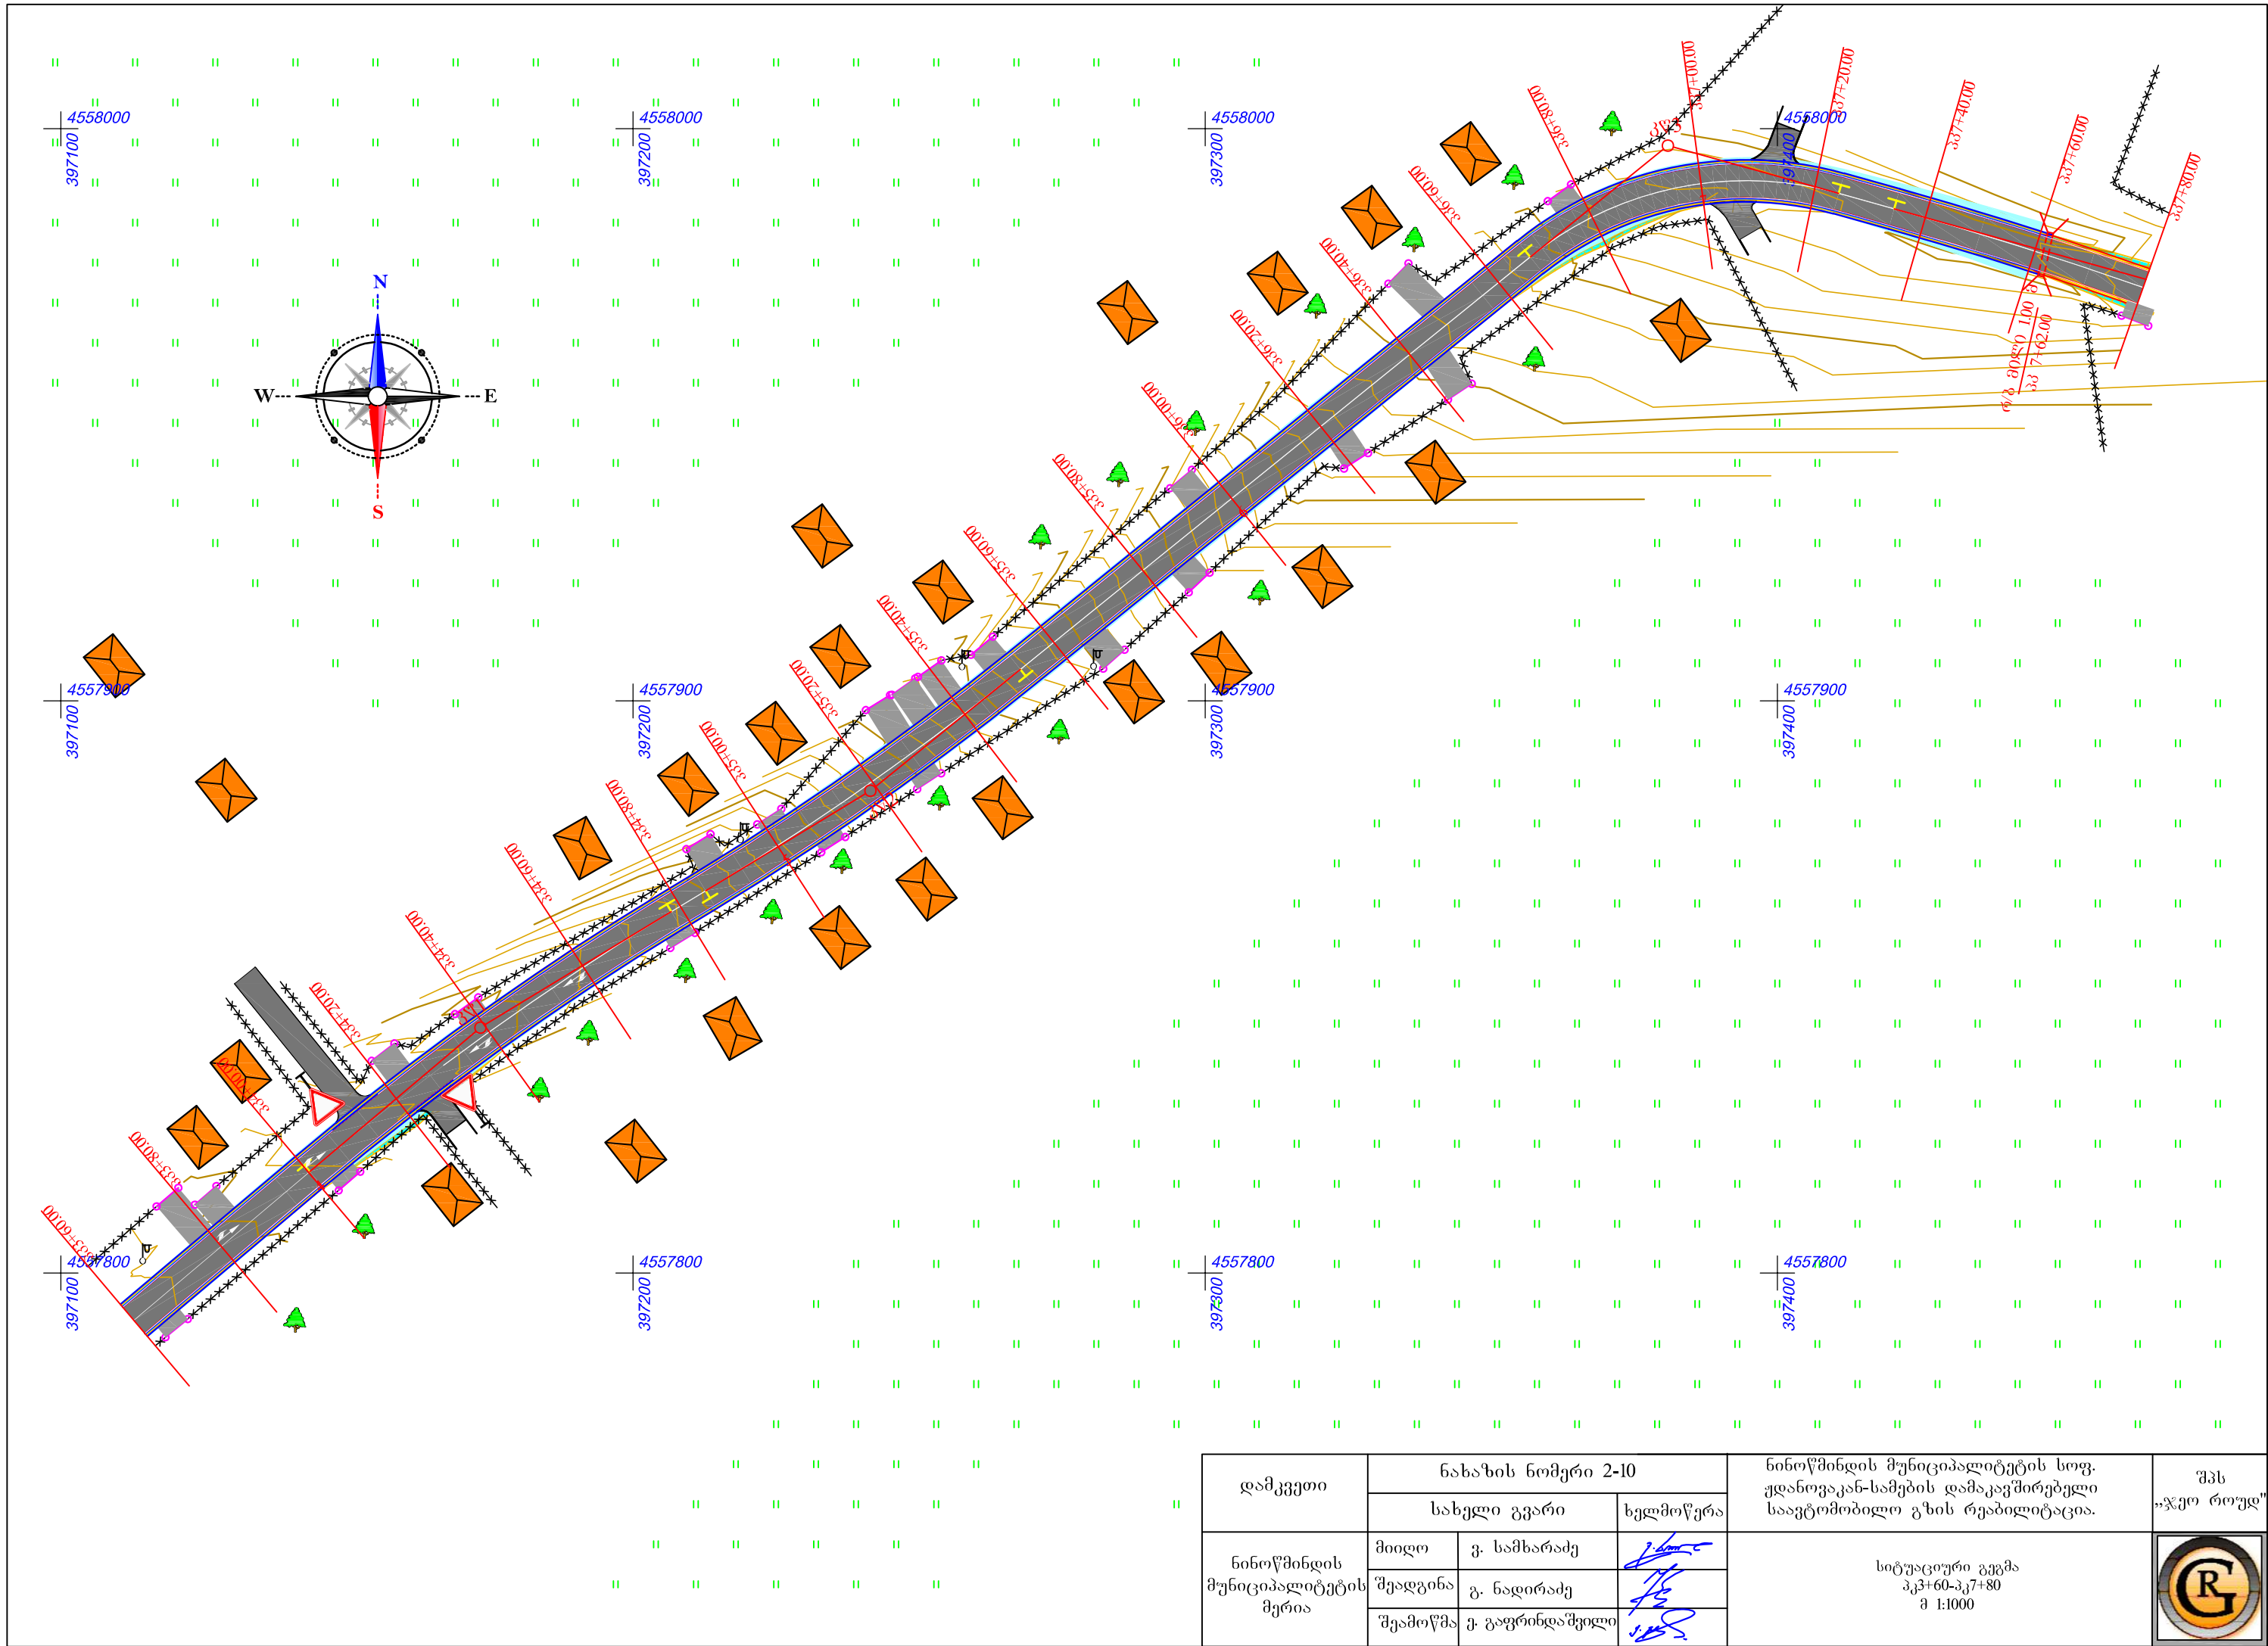


დამკვეთი	ნახაზის ნომერი 2-10			ნინოწმინდის მუნიციპალიტეტის სოფ. ჟდანოვკან-სამების დამაკავშირებელი საავტომობილო გზის რეაბილიტაცია.	შპს „ჯეო როუდ“
	სახელი გვარი		ხელმოწერა		
ნინოწმინდის მუნიციპალიტეტის მერია	მიიღო	ე. სამხარაძე		სიტუაციური გეგმა პკ3+60-პკ7+80 შ 1:1000	
	შეადგინა	გ. ნადირაძე			
	შეამოწმა	ე. გაფრინდაშვილი			

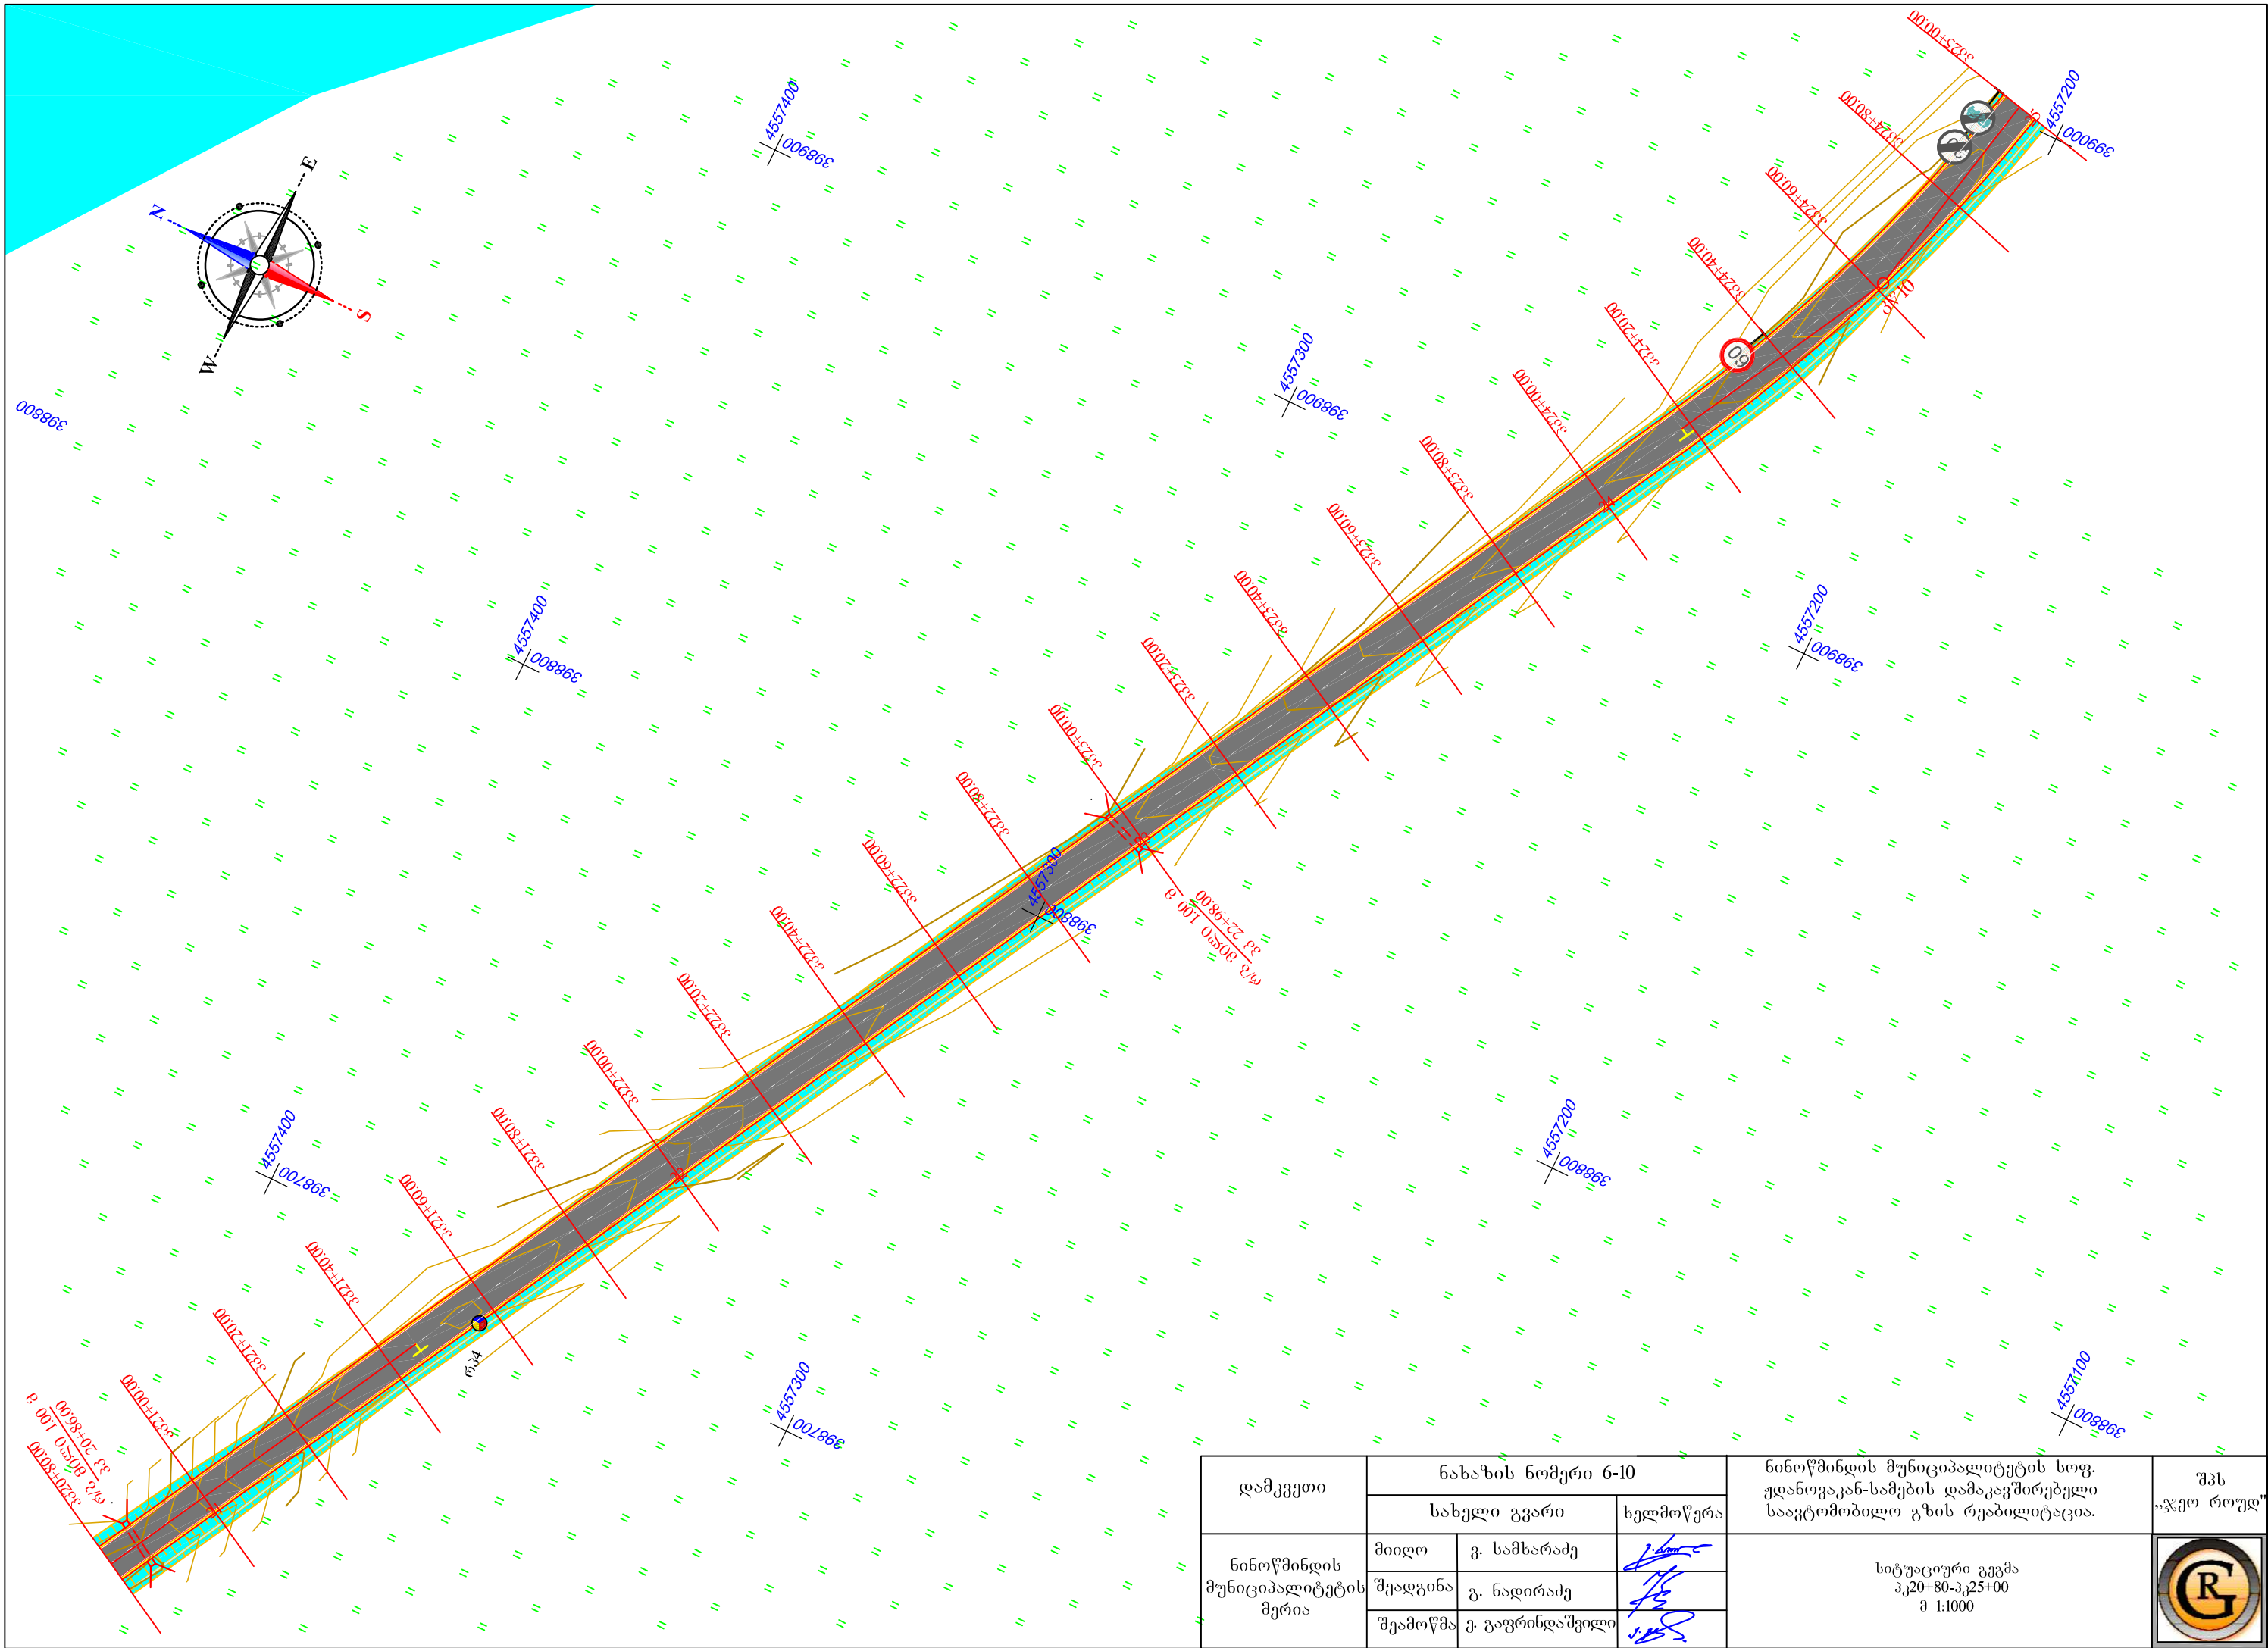


დამკვეთი	ნახაზის ნომერი 6-10		საპროექტო გეგმა	საპროექტო გეგმა	შპს „ჯეო რიუდ“
	სახელი	გვარი			
ნინოწმინდის მუნიციპალიტეტის მერია	მიიღო	გ. სამხარაძე		სიტუაციური გეგმა პკ20+80-პკ25+00 შ 1:1000	
	შეადგინა	გ. ნადირაძე			
	შეამოწმა	გ. გაფრინდაშვილი			

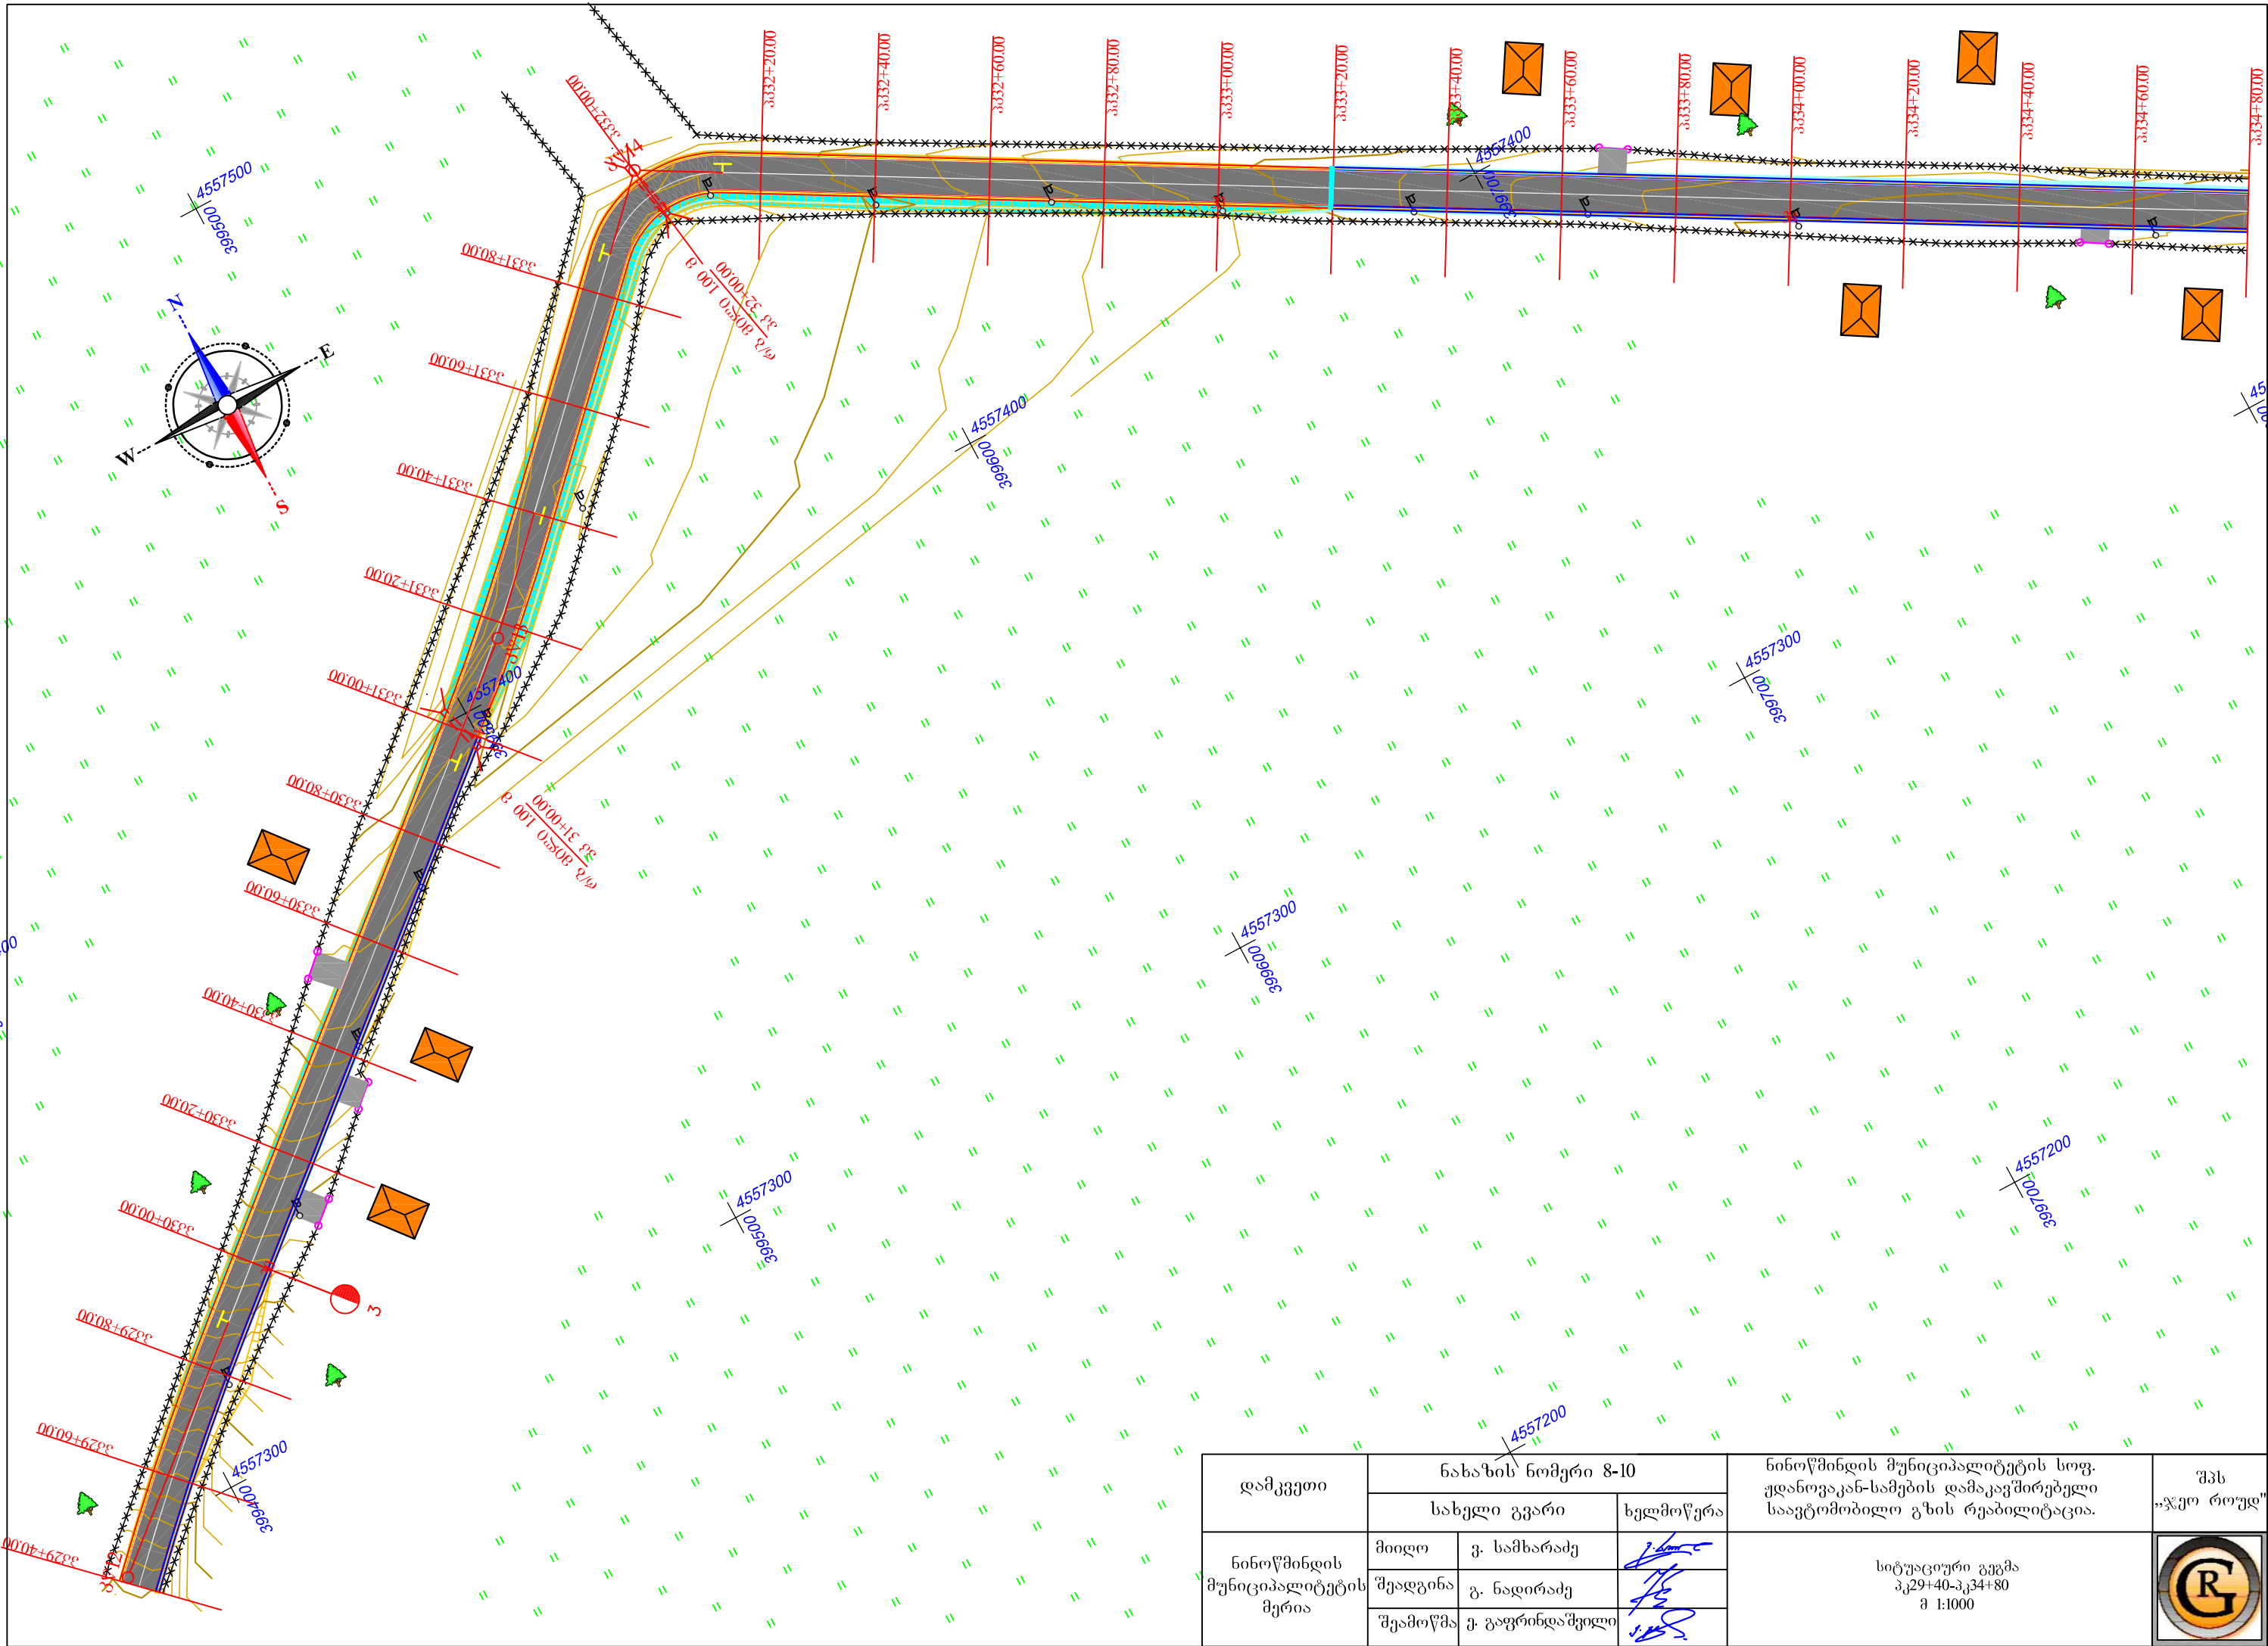


დამკვეთი	ნახაზის ნომერი 8-10		სახელი გვარი	სტამბა	ნინოწმინდის მუნიციპალიტეტის სოფ. ჯანოვან-სამების დამაკავშირებელი საავტომობილო გზის რეაბილიტაცია.	შპს „ჯეო როუდ“
	მიმღსი	გ. სამხარაძე				
ნინოწმინდის მუნიციპალიტეტის მერია	შეადგინა	გ. ნადირაძე	[Signature]	[Signature]	სიტუაციური გეგმა პკ29+40-პკ34+80 შ 1:1000	[Logo]
	შეამოწმა	გ. გაფრინდაშვილი				

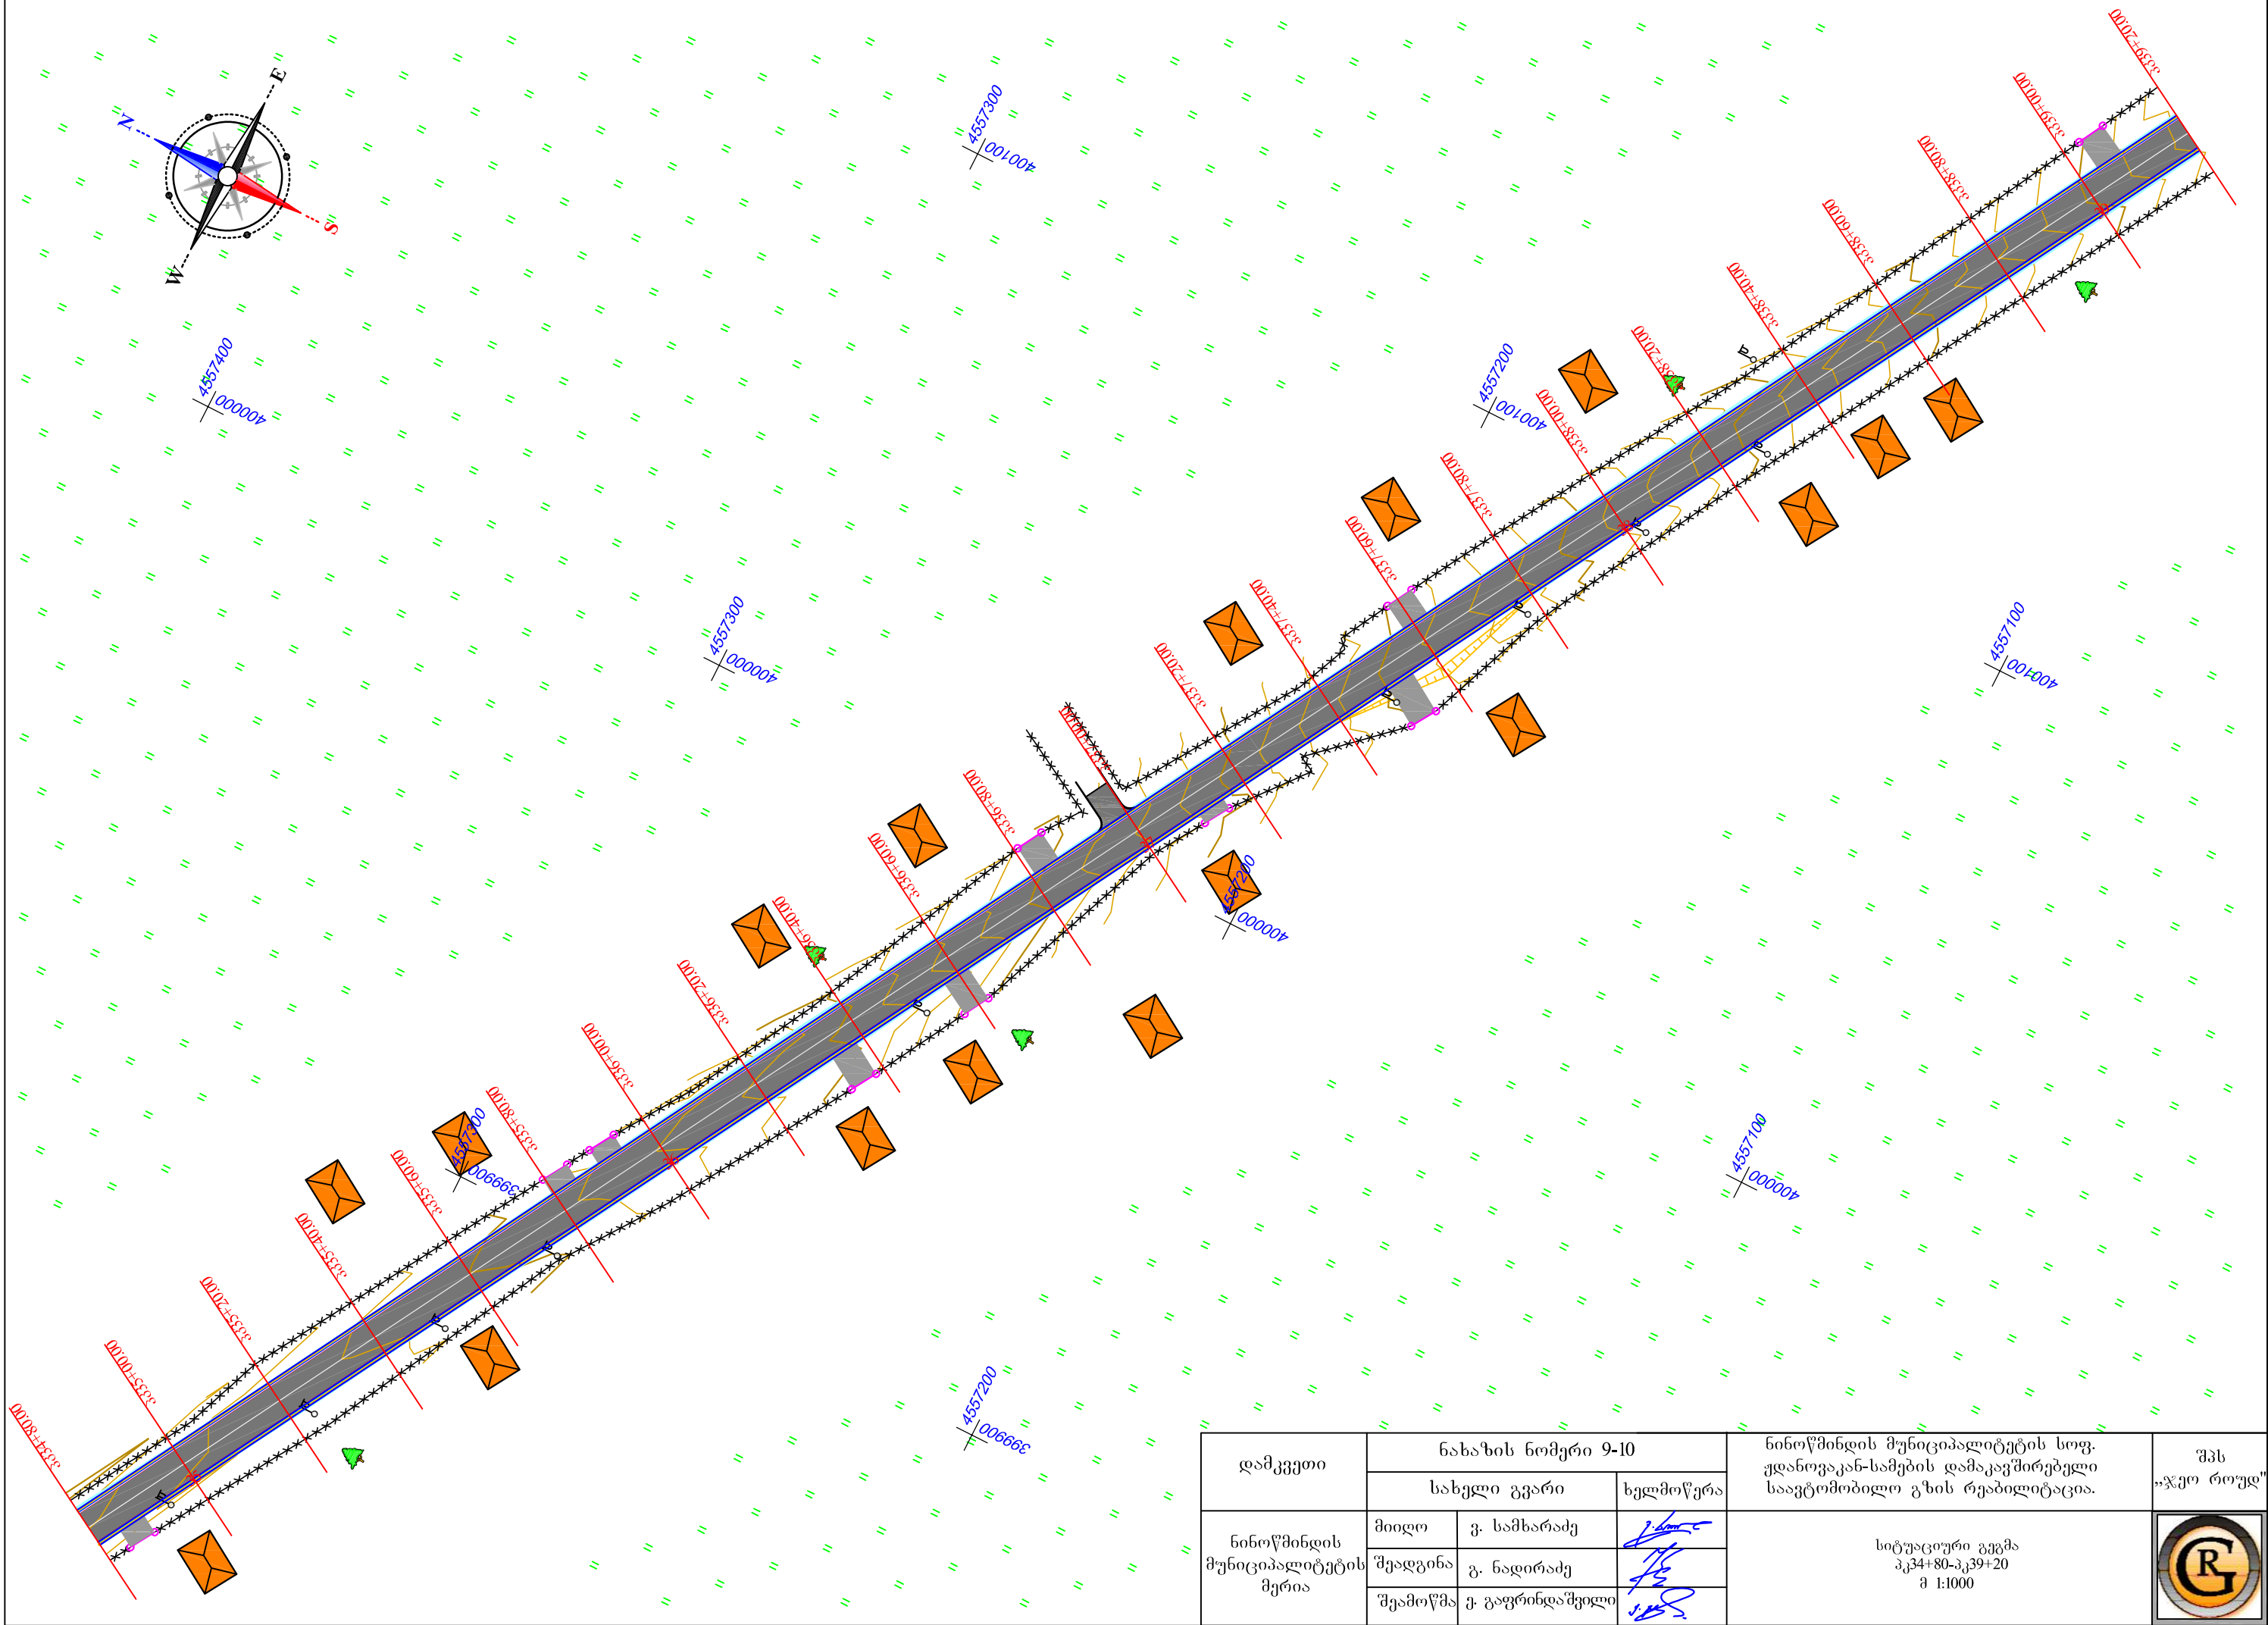


დამკვეთი	ნახაზის ნომერი 9-10		ნილოწმინდის მუნიციპალიტეტის სოფ. ჟდანოვკან-სამების დამაკავშირებელი საავტომობილო გზის რეაბილიტაცია.	შპს „ჯეო როუდ“
	სახელი გვარი	ხელმოწერა		
ნილოწმინდის მუნიციპალიტეტის მერია	მიიღო	გ. სამხარაძე	სიტუაციური გეგმა პკ34+80-პკ39+20 შ 1:1000	
	შეადგინა	გ. ნადირაძე		
	შეამოწმა	გ. გაფრინდაშვილი		

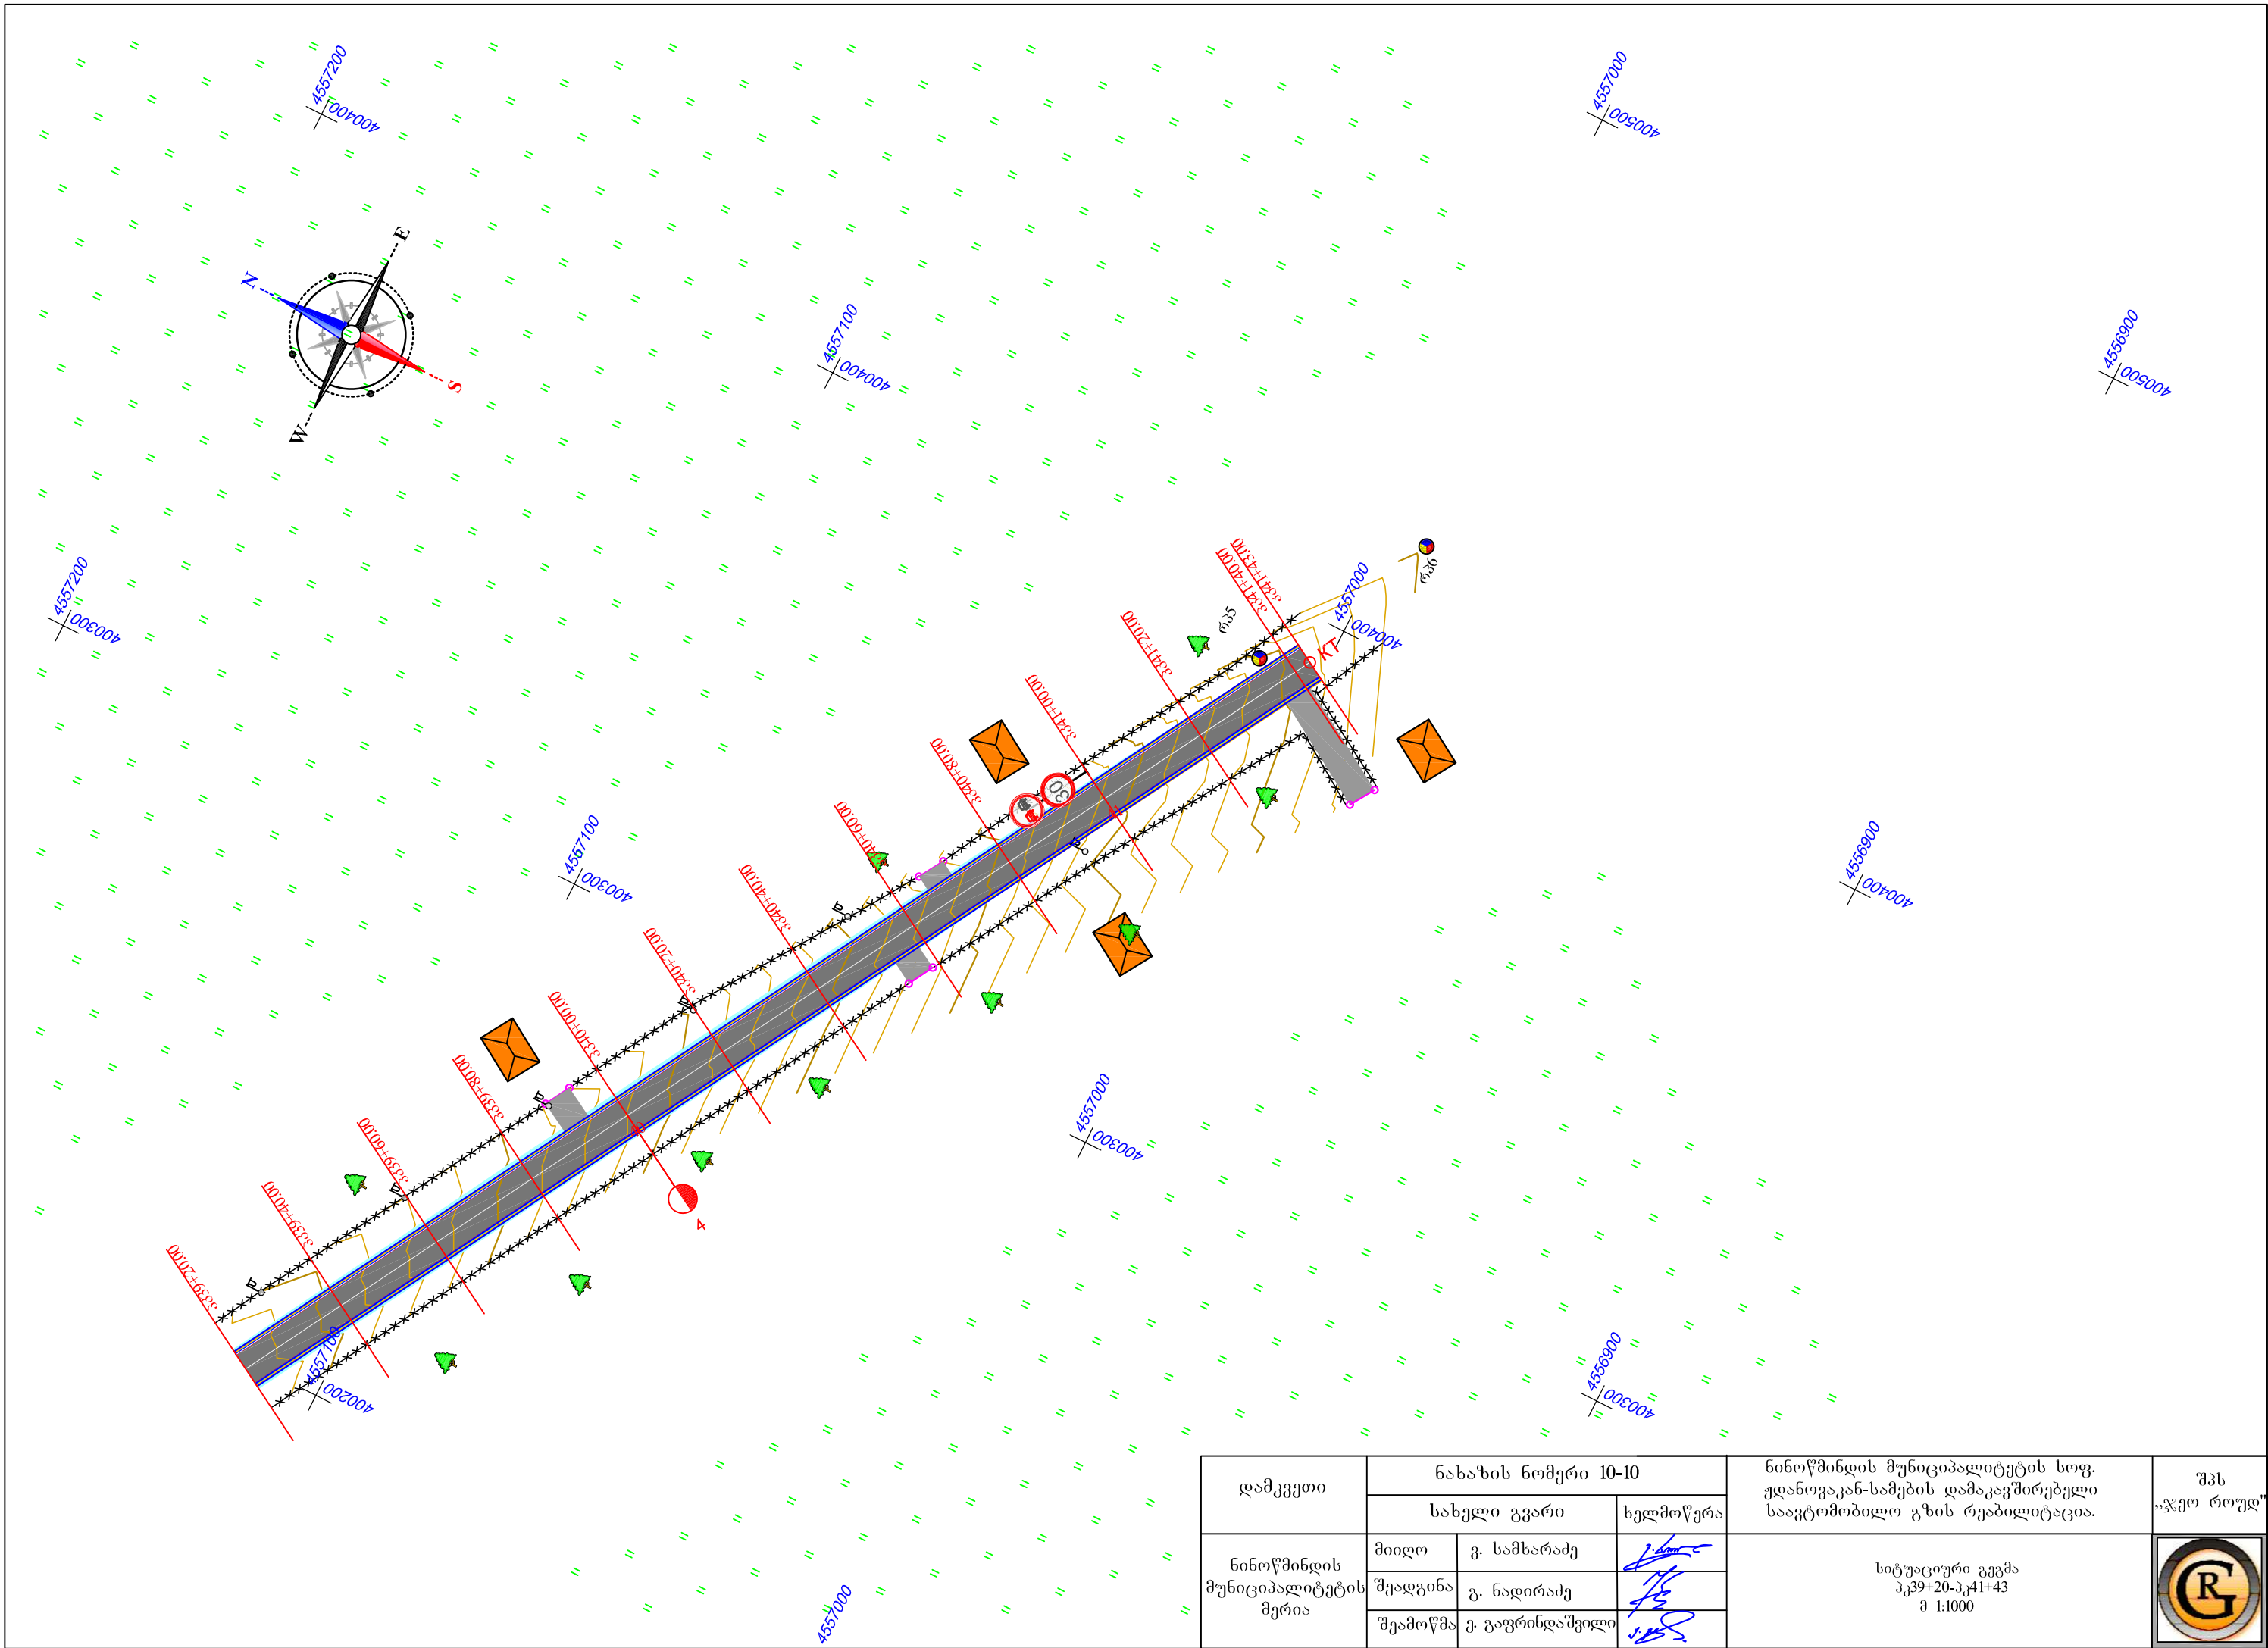


დამკვეთი	ნახაზის ნომერი 10-10		სახელი გვარი	სტამბა	ნიმუშის მფლობელის სახელი	შპს „ჯეო რეკონსტრუქცია“
	მთელი	გ. სამხარაძე				
ნიმუშის მფლობელის სახელი	შეადგინა	გ. ნადირაძე	შეამოწმა	გ. გაფრინდაშვილი	სიტუაციური გეგმა პკ39+20-პკ41+43 მ 1:1000	
	შეამოწმა	გ. გაფრინდაშვილი				

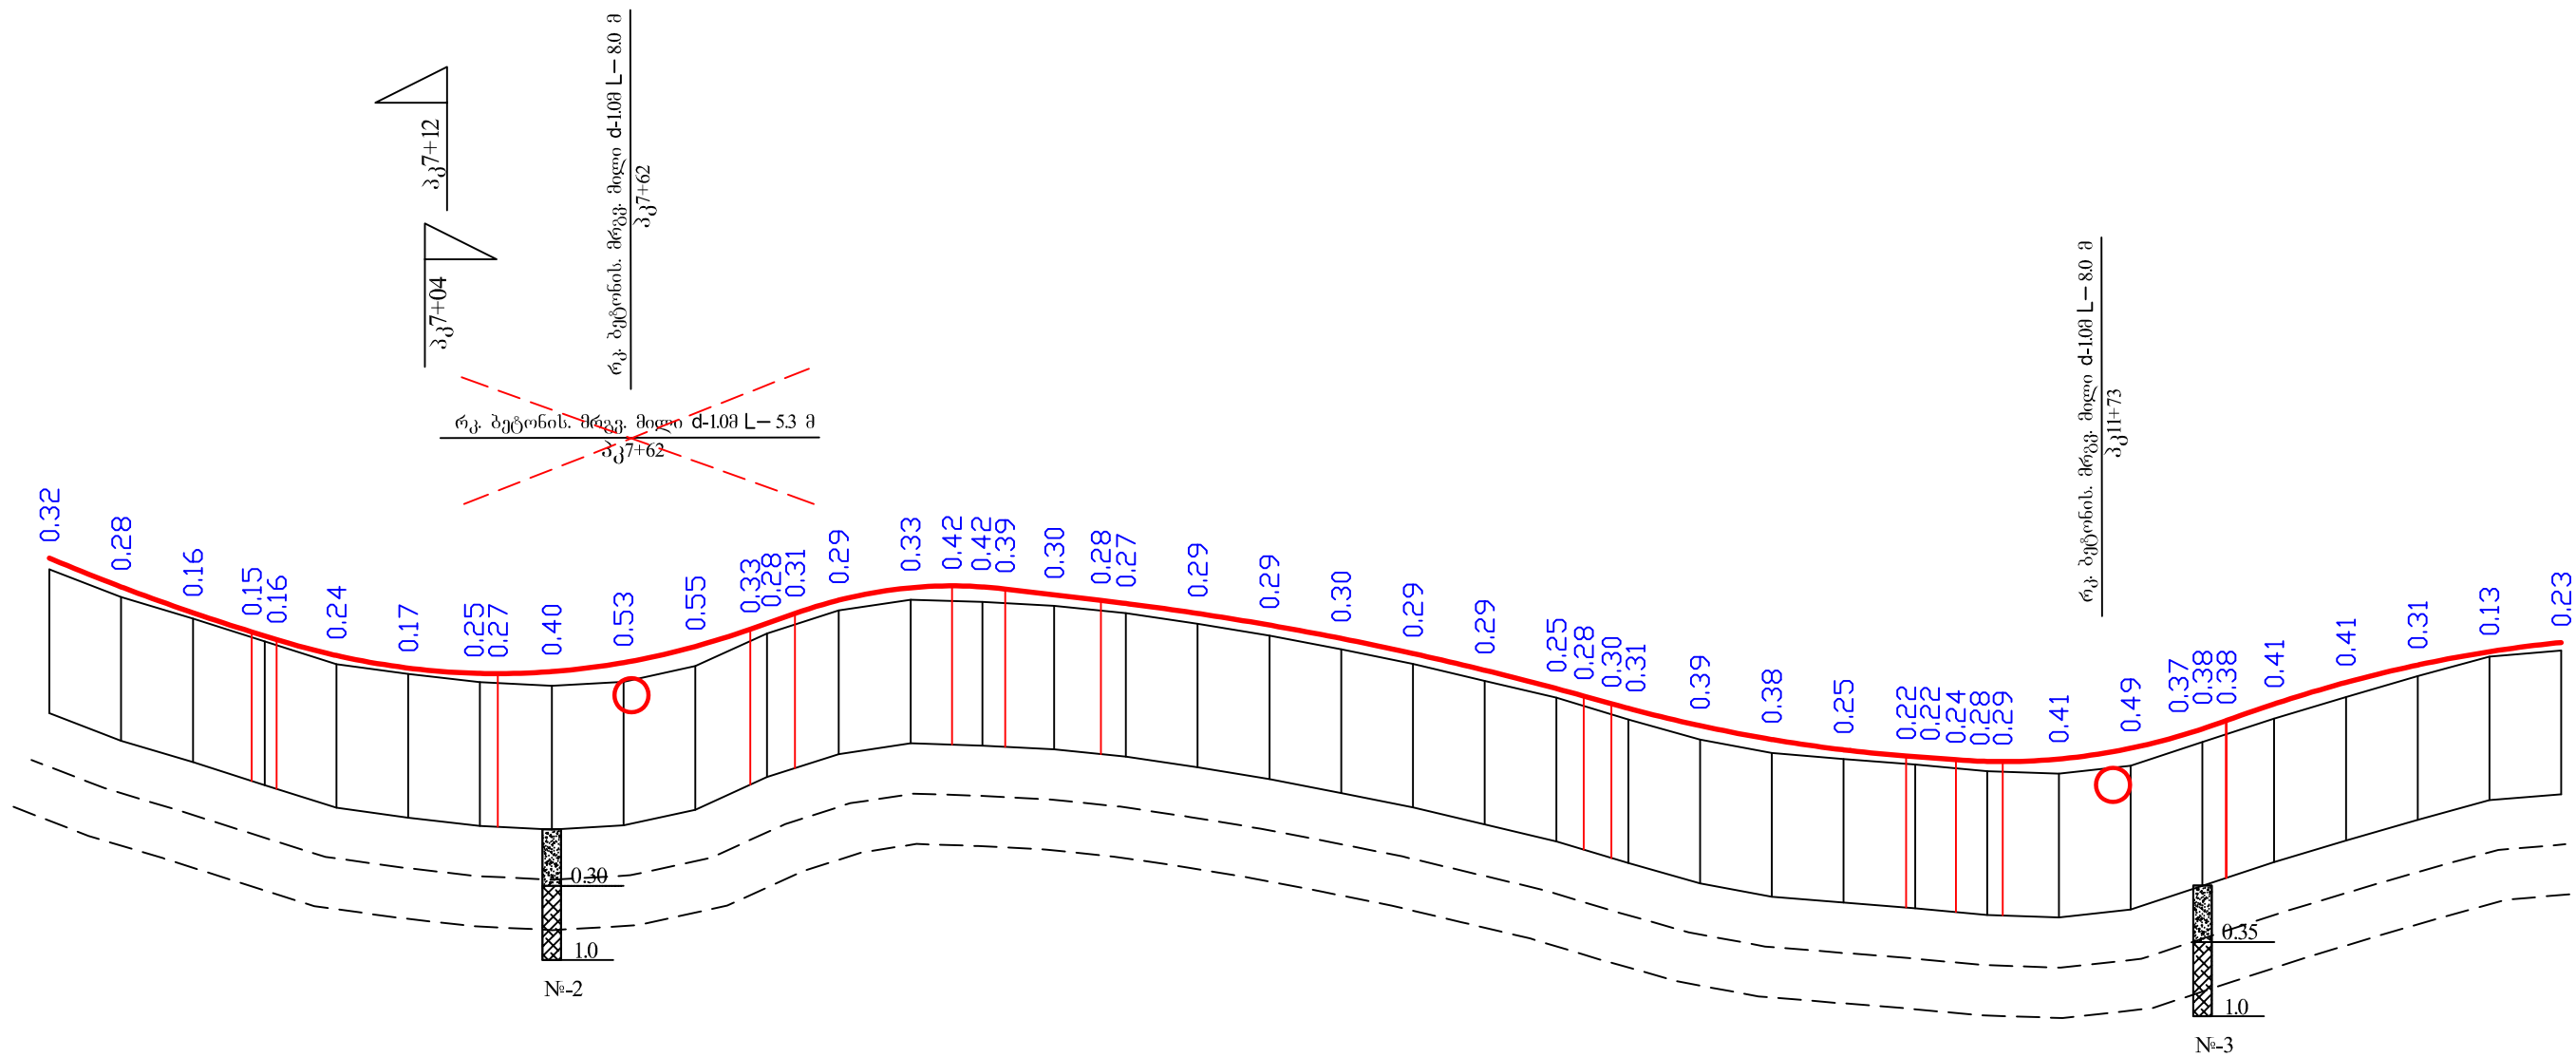


- ① ტექნოგენური ნაყარი გრუნტი. ბალასტი, ღორღი, თიხნარი, შემკერივებული. 6 ბ-III კატ.
- ② თიხა მოშავო, ტენიანი, ნახევრადმყარი და მყარი III კატ..

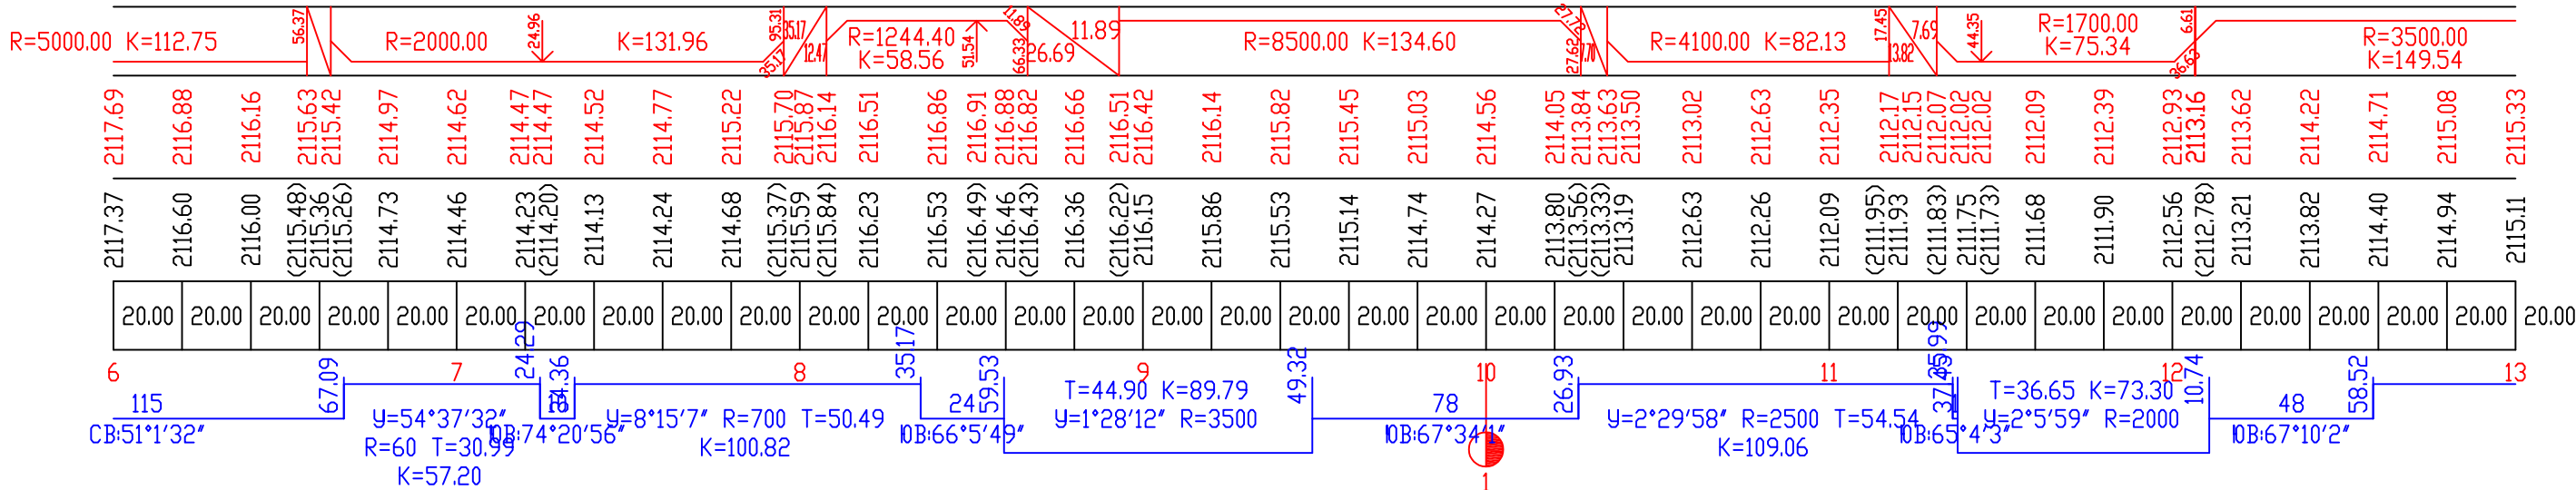


დამკვეთი	ნახაზის ნომერი 2-6		ნინოწმინდის მუნიციპალიტეტის სოფ. ჯღანოვკან-სამეხის დამაკავშირებელი საავტომობილო გზის რეაბილიტაცია.	შპს „ჯეო როუდ“
	სახელი გვარი	ხელმოწერა		
ნინოწმინდის მუნიციპალიტეტის მერია	მიიღო	გ. სამხარაძე	გრძივი პროექტი პკ6+00-პკ13+00	
	შეადგინა	გ. ნადირაძე		
	შეამოწმა	გ. გაფრინდაშვილი		

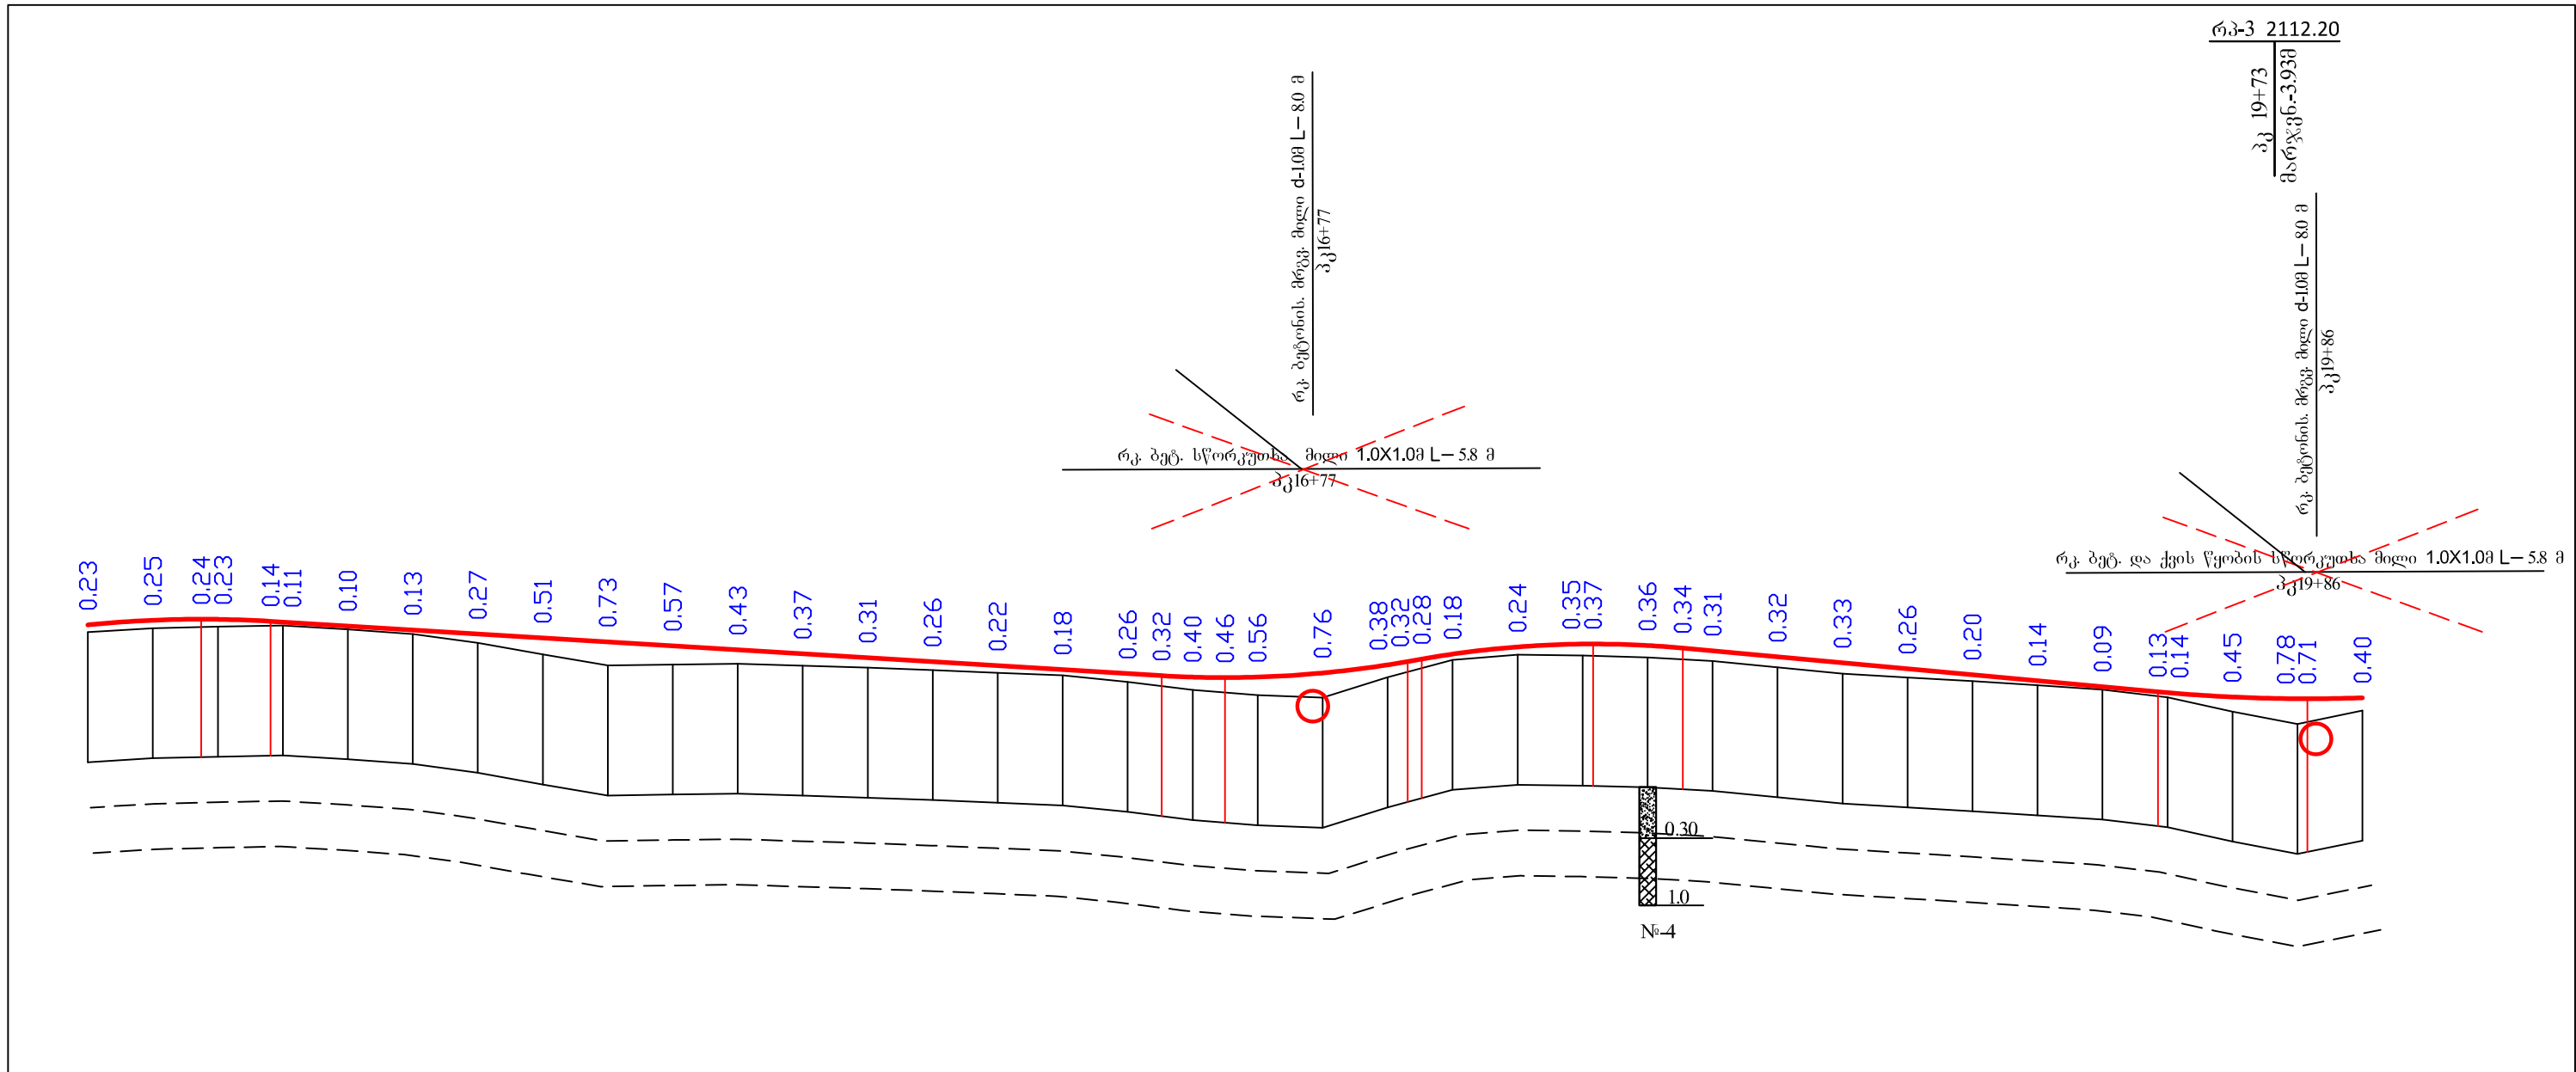


- ① ტექნოგენური ნაყარი გრუნტი. ბალასტი, ღორღი, თიხნარი, შემკვრივებული. 6 ბ-III კატ.
② თიხა მოშავო, ტენიანი, ნახევრადმყარი და მყარი III კატ.

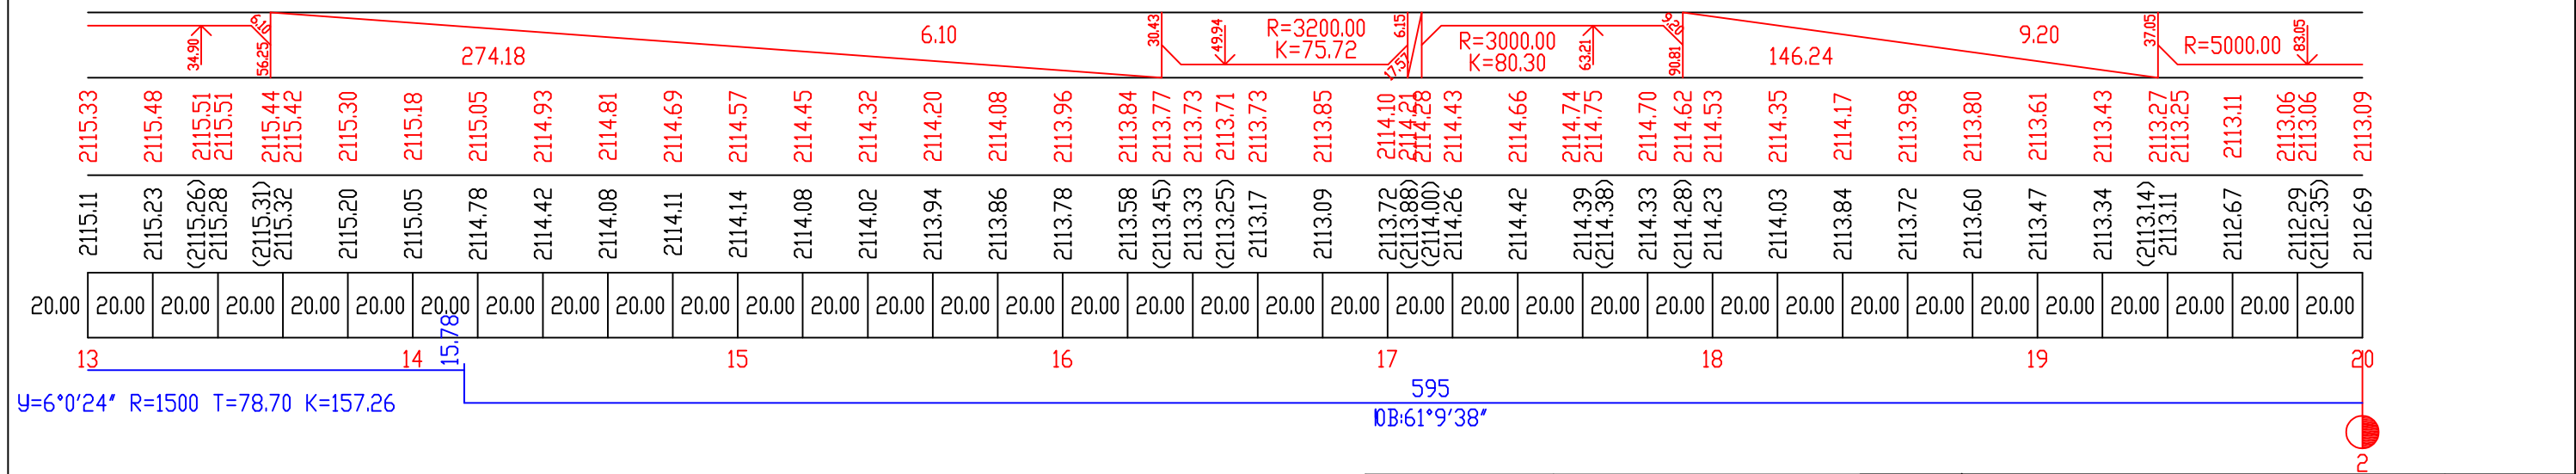


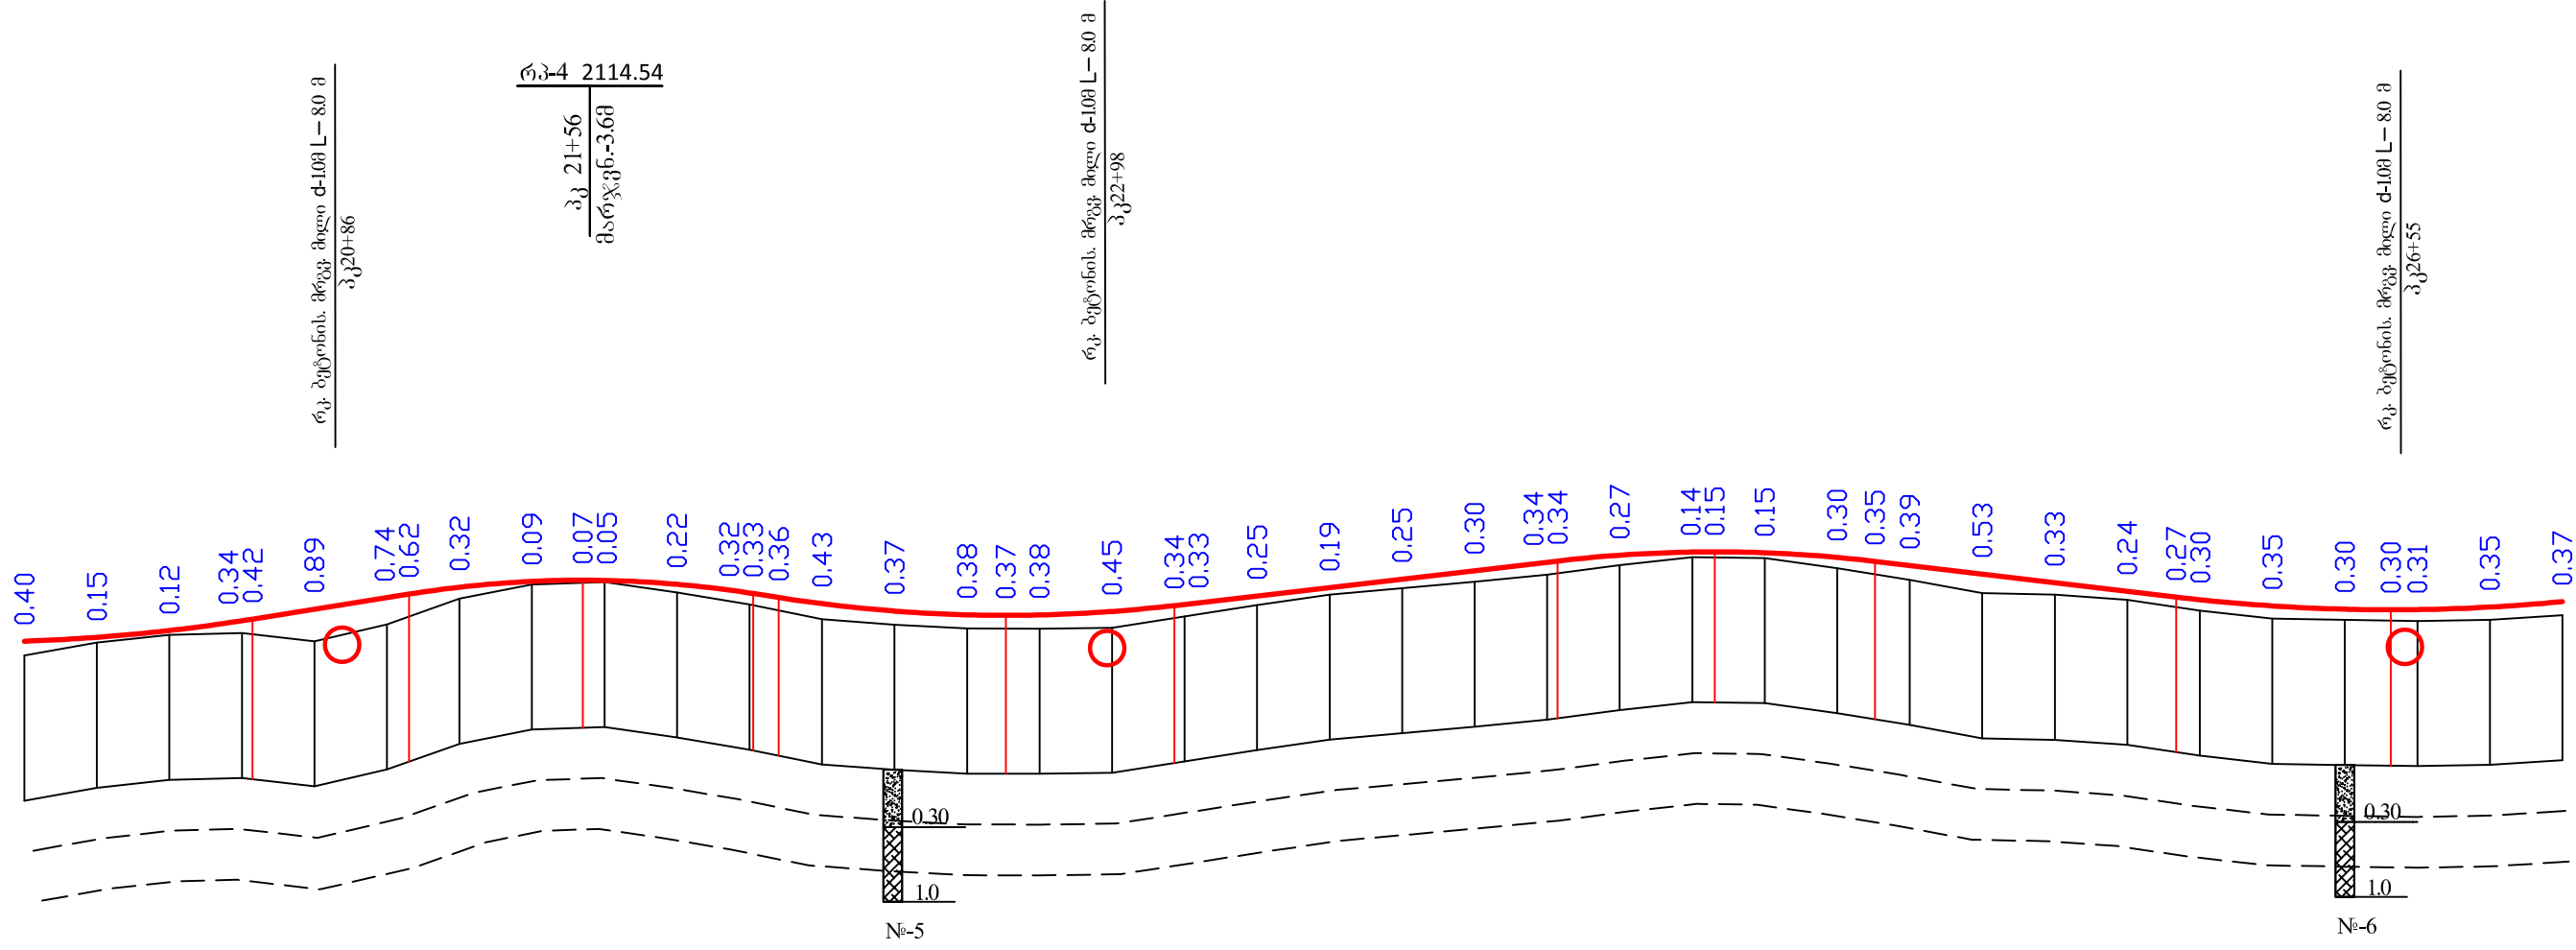


- 1 ტექნოგენური ნაყარი გრუნტი. ბალასტი, ღორღი, თიხნარი, შემკვრივებული. 6 ბ-III კატ.
- 2 თიხა მოშავო, ტენიანი, ნახევრადმყარი და მყარი III კატ..

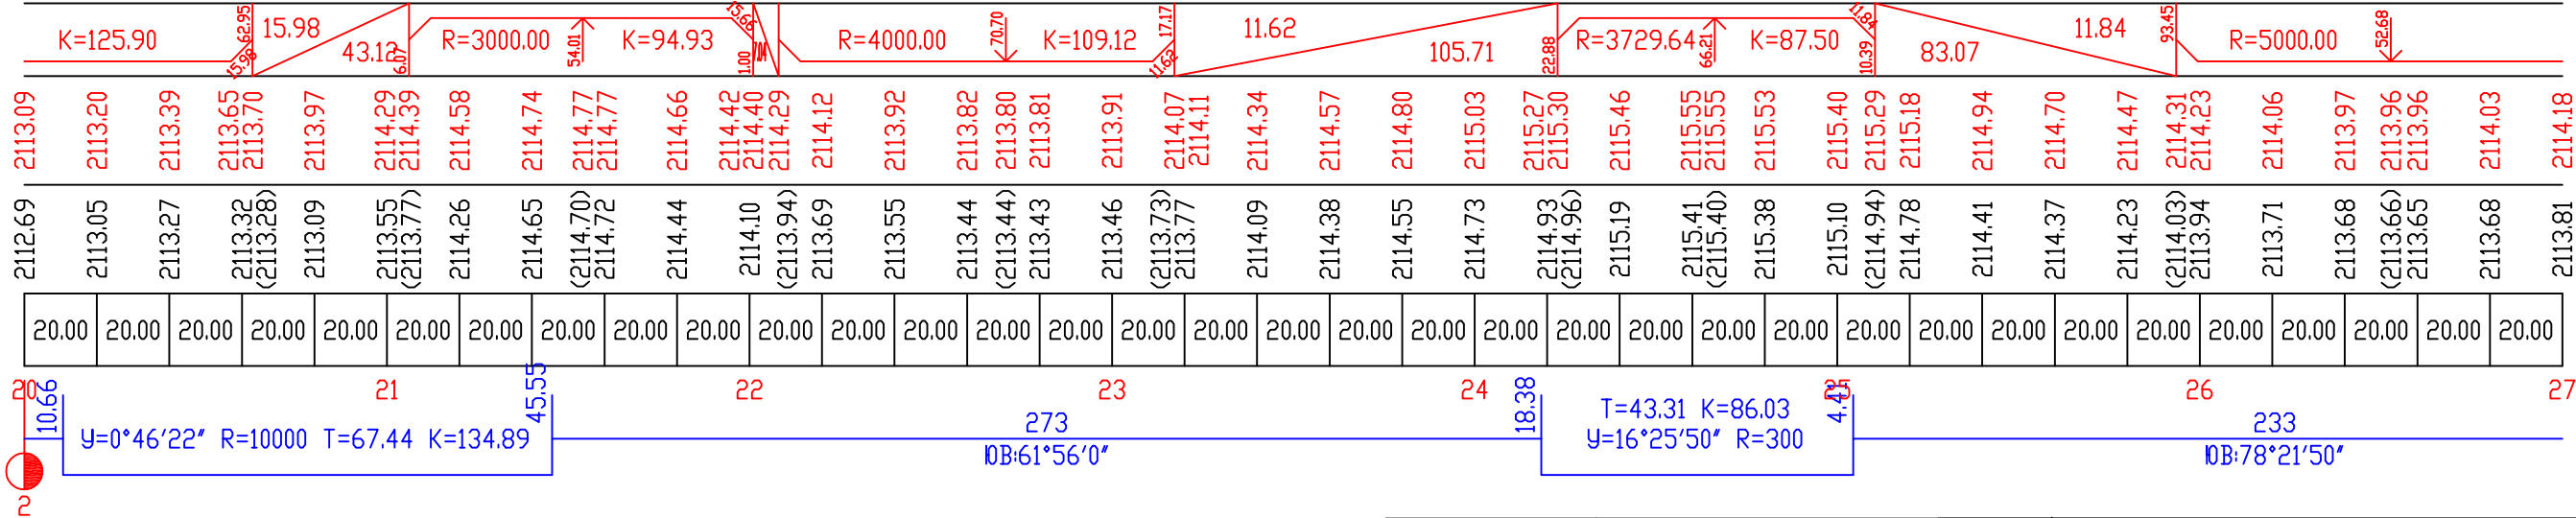


დამკვეთი	ნახაზის ნომერი 4-6		ნინოწმინდის მუნიციპალიტეტის სოფ. ვდანოვკან-სამების დამაკავშირებელი საავტომობილო გზის რეაბილიტაცია.	შპს „ჯეო როუდ“
	სახელი გვარი	სტამბა		
ნინოწმინდის მუნიციპალიტეტის მერია	მიიღო	გ. სამხარაძე	გრიფი პროფილი აკ20+00-აკ27+00	
	შეადგინა	გ. ნადირაძე		
	შეამოწმა	გ. გაფრინდაშვილი		

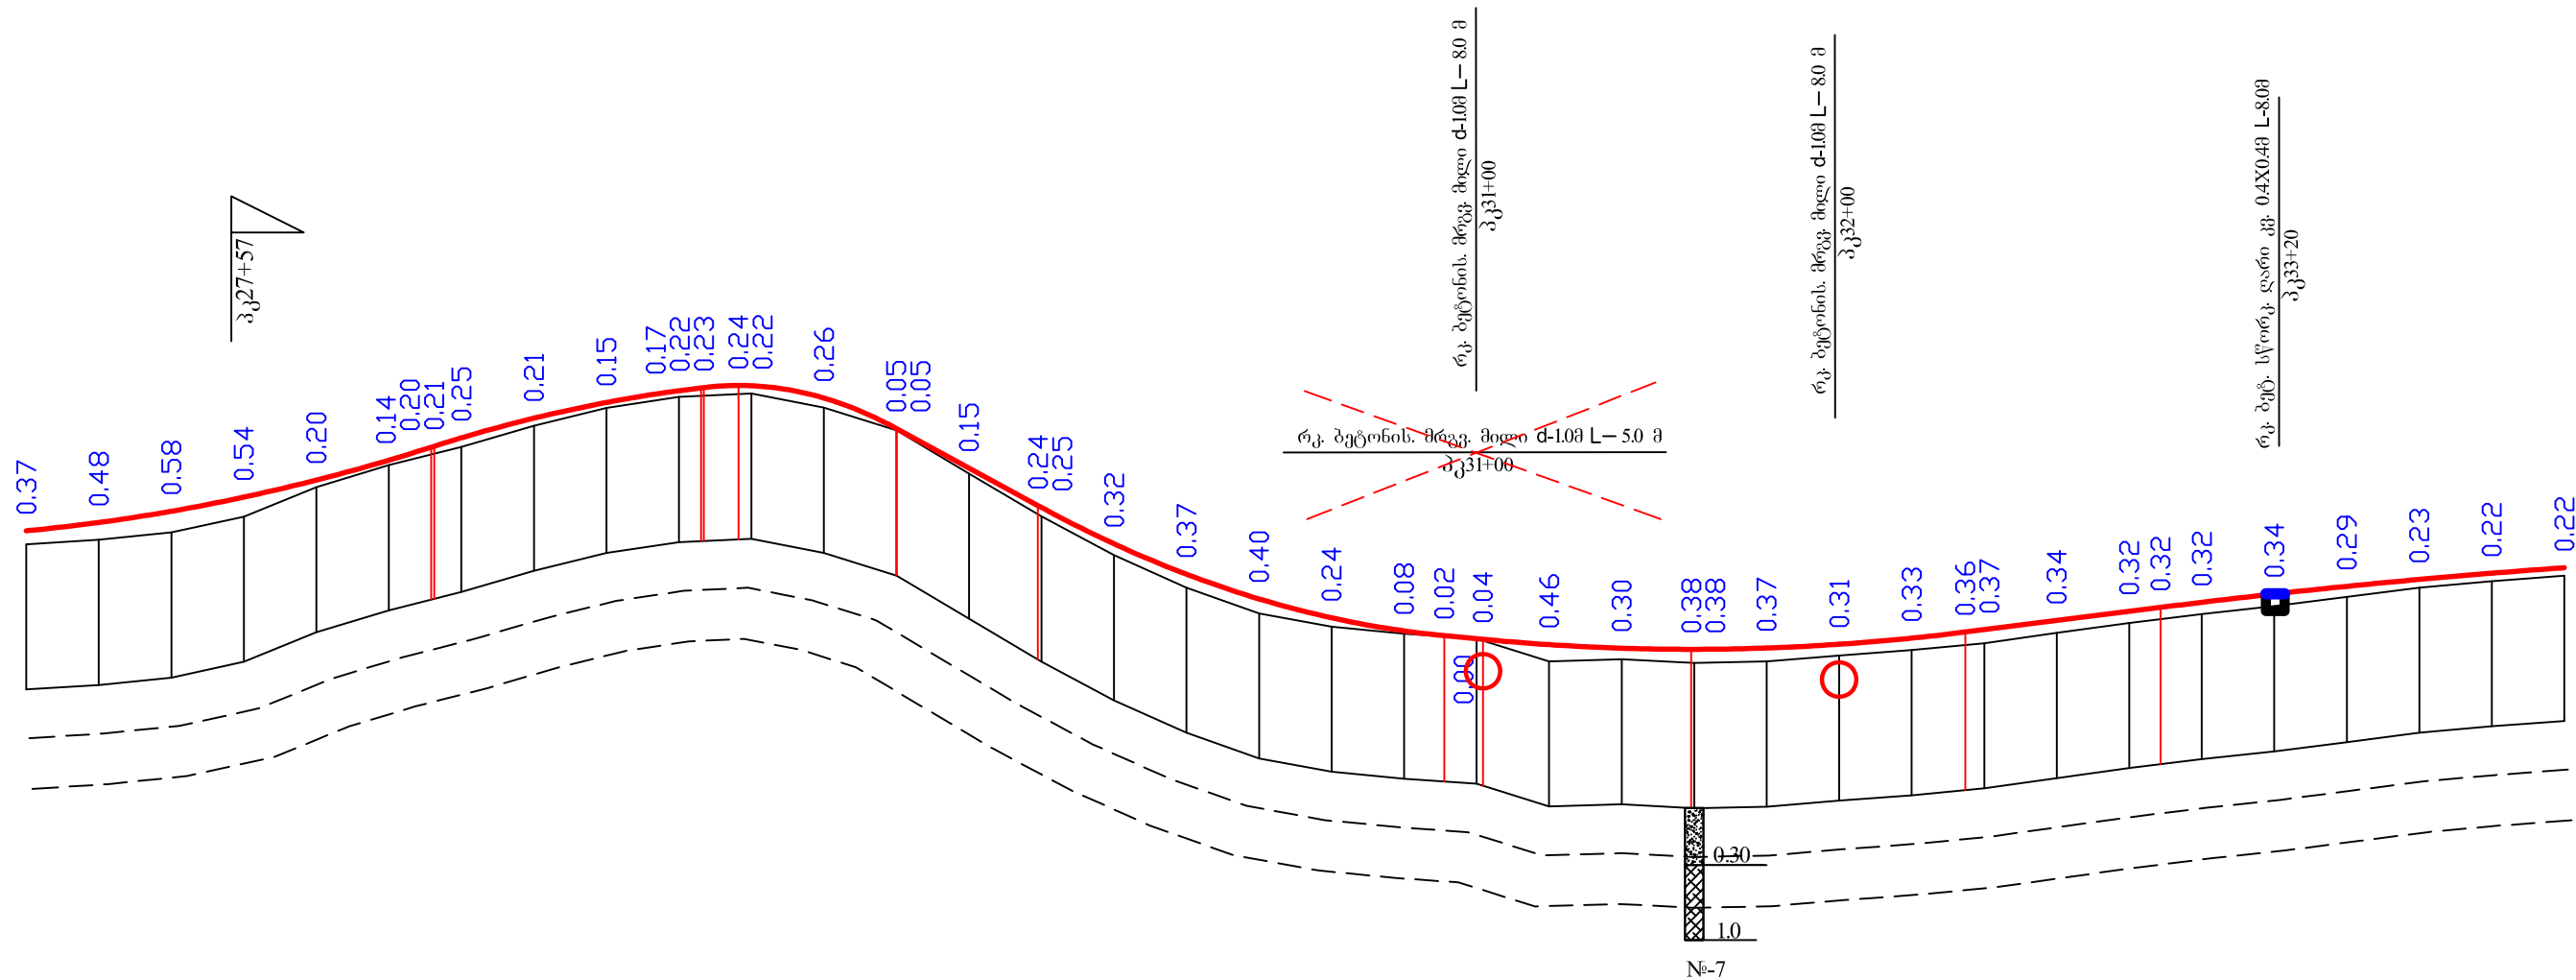

- ① ტექნოგენური ნაყარი გრუნტი. ბალასტი, ღორღი, თიხნარი, შემკვრივებული. 6 ბ-III კატ.
- ② თიხა მოშავო, ტენიანი, ნახევრადმყარი და მყარი III კატ.

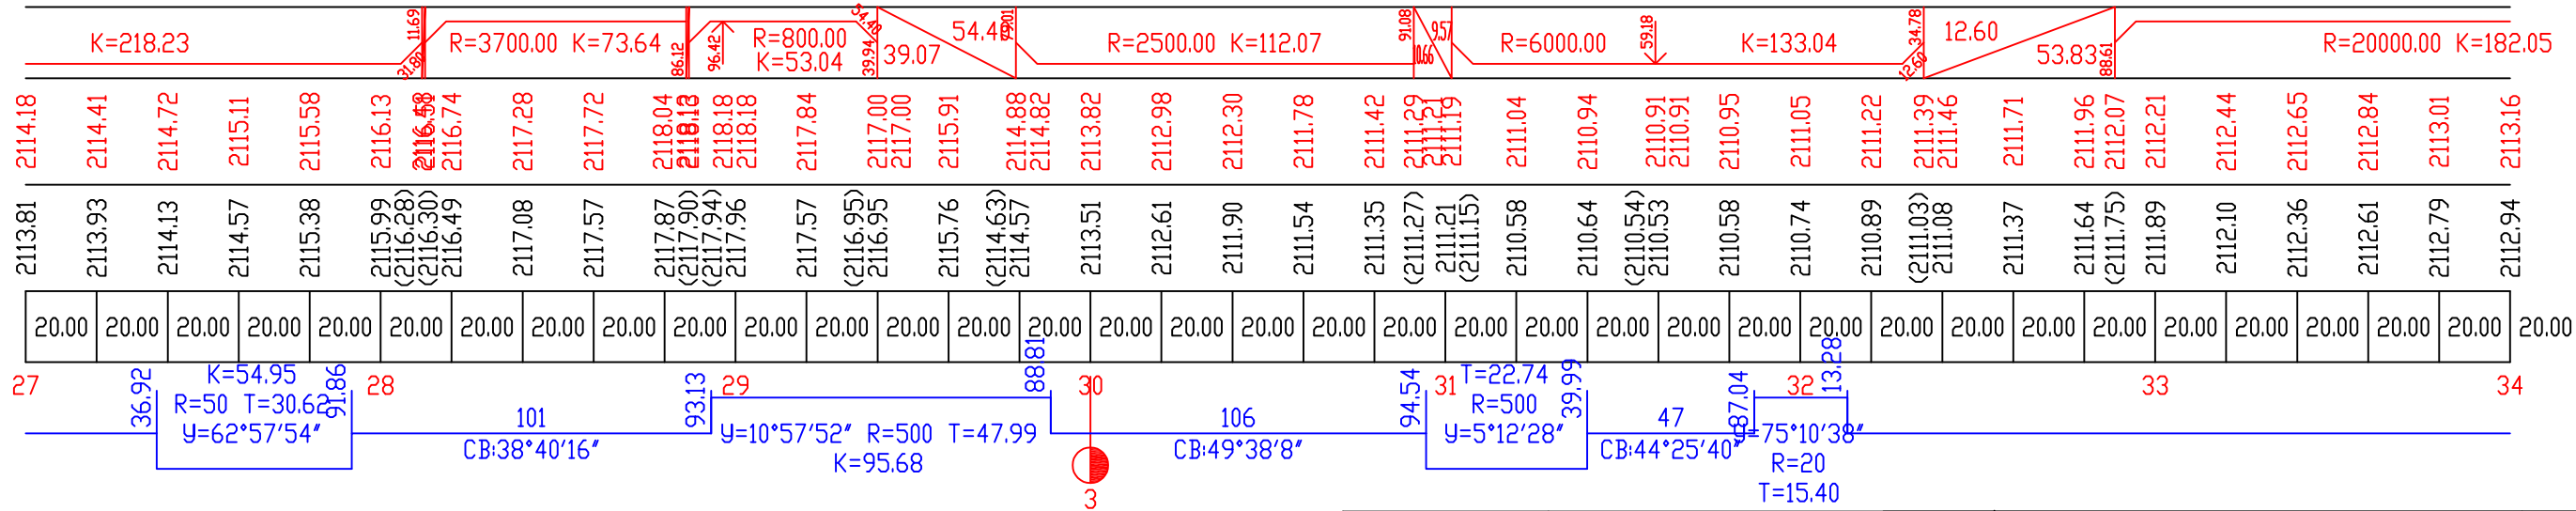

დამკვეთი	ნახაზის ნომერი 5-6		ნინოწმინდის მუნიციპალიტეტის სოფ. უღანოუკან-სამების დამაკავშირებელი საავტომობილო გზის რეაბილიტაცია.	შპს „ჯეო როუდ“
	სახელი გვარი	სტამბა		
ნინოწმინდის მუნიციპალიტეტის მერია	მიიღო	გ. სამხარაძე	გრიძივი პროფილი პკ27+00-პკ34+00	
	შეადგინა	გ. ნადირაძე		
	შეამოწმა	გ. გაფრინდაშვილი		

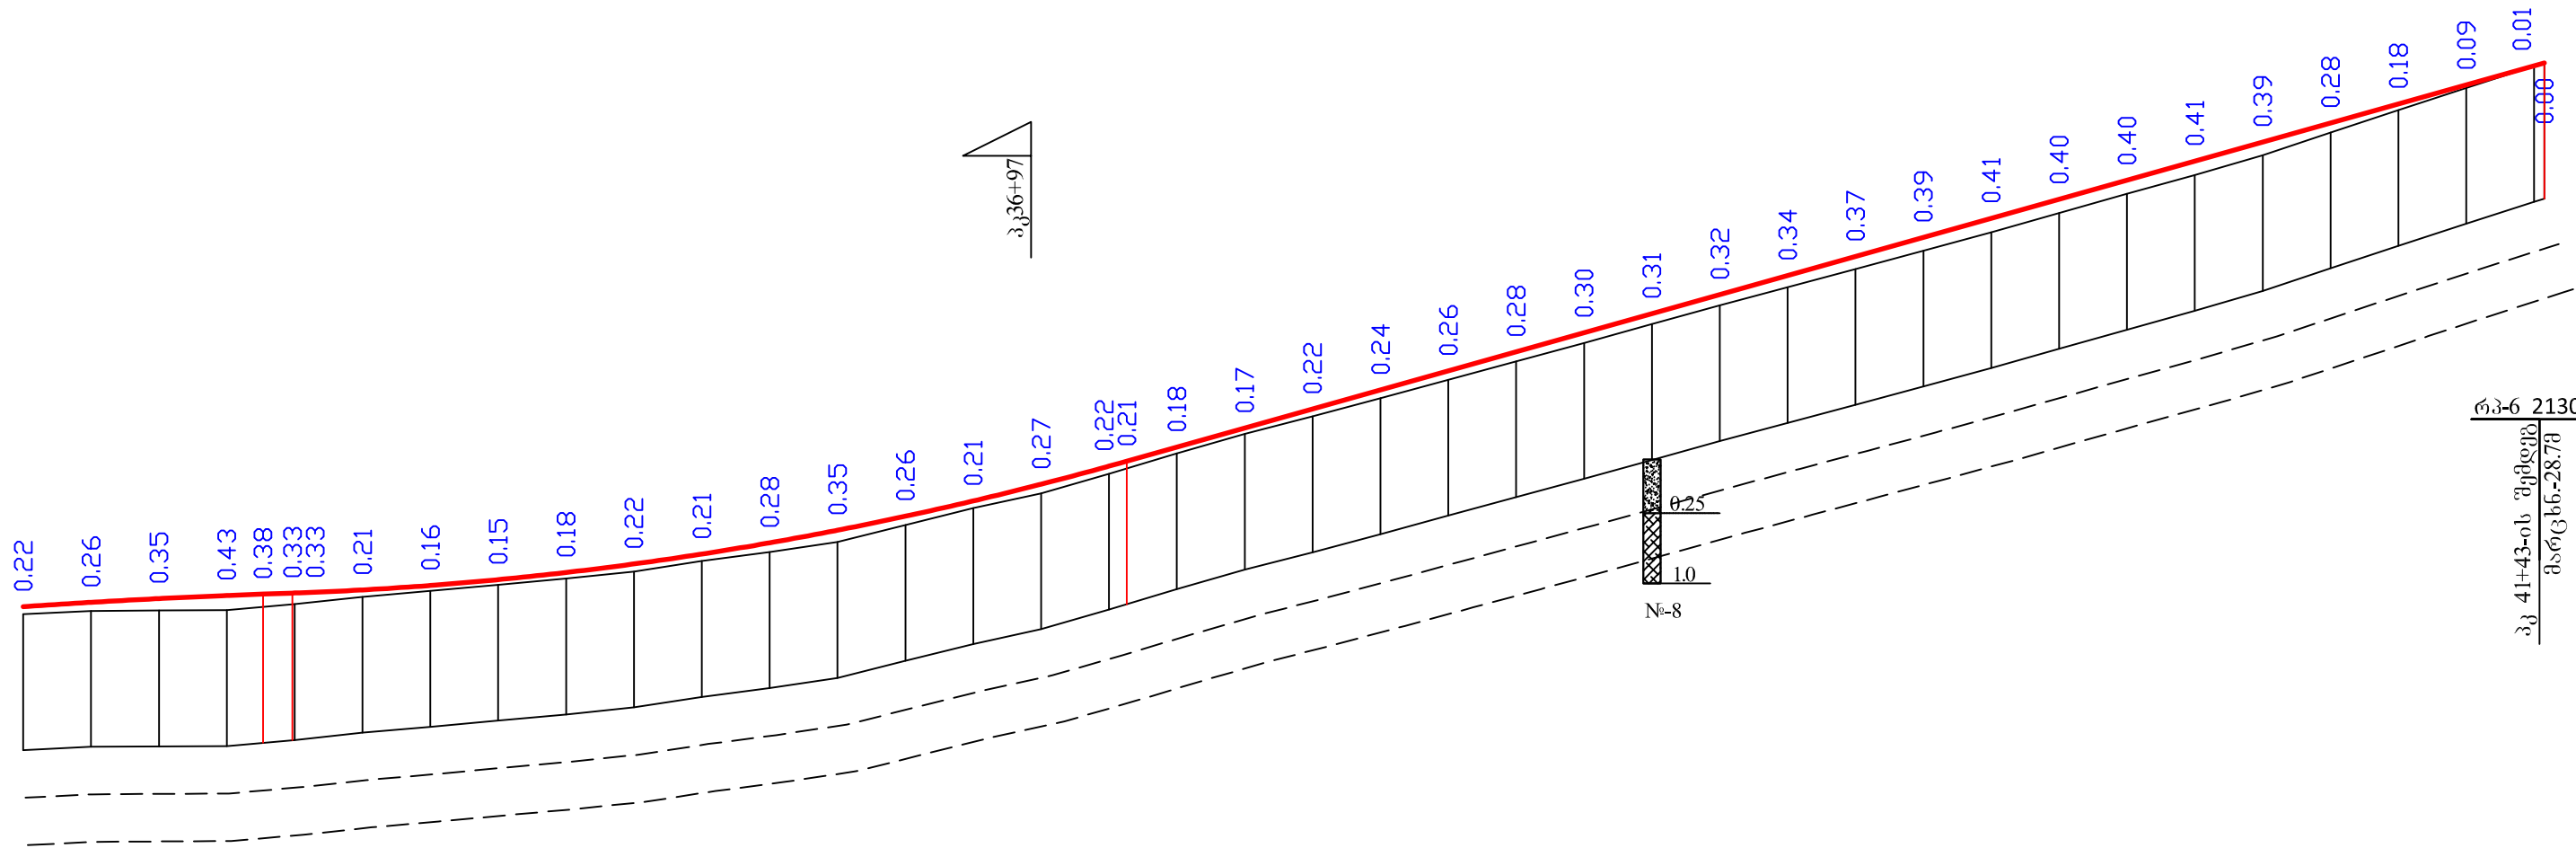


რკ-5 2128.98

პკ 41+36
მარცხენა-5.5მ

რკ-6 2130.07

პკ 41+43-ის შემდეგ
მარცხენა-28.7მ

- ① ტექნოგენური ნაყარი გრუნტი. ბალასტი, ღორღი, თიხნარი, შემკვრივებული. 6 ბ-III კატ.
- ② თიხა მოშავო, ტენიანი, ნახევრადმყარი და მყარი III კატ..

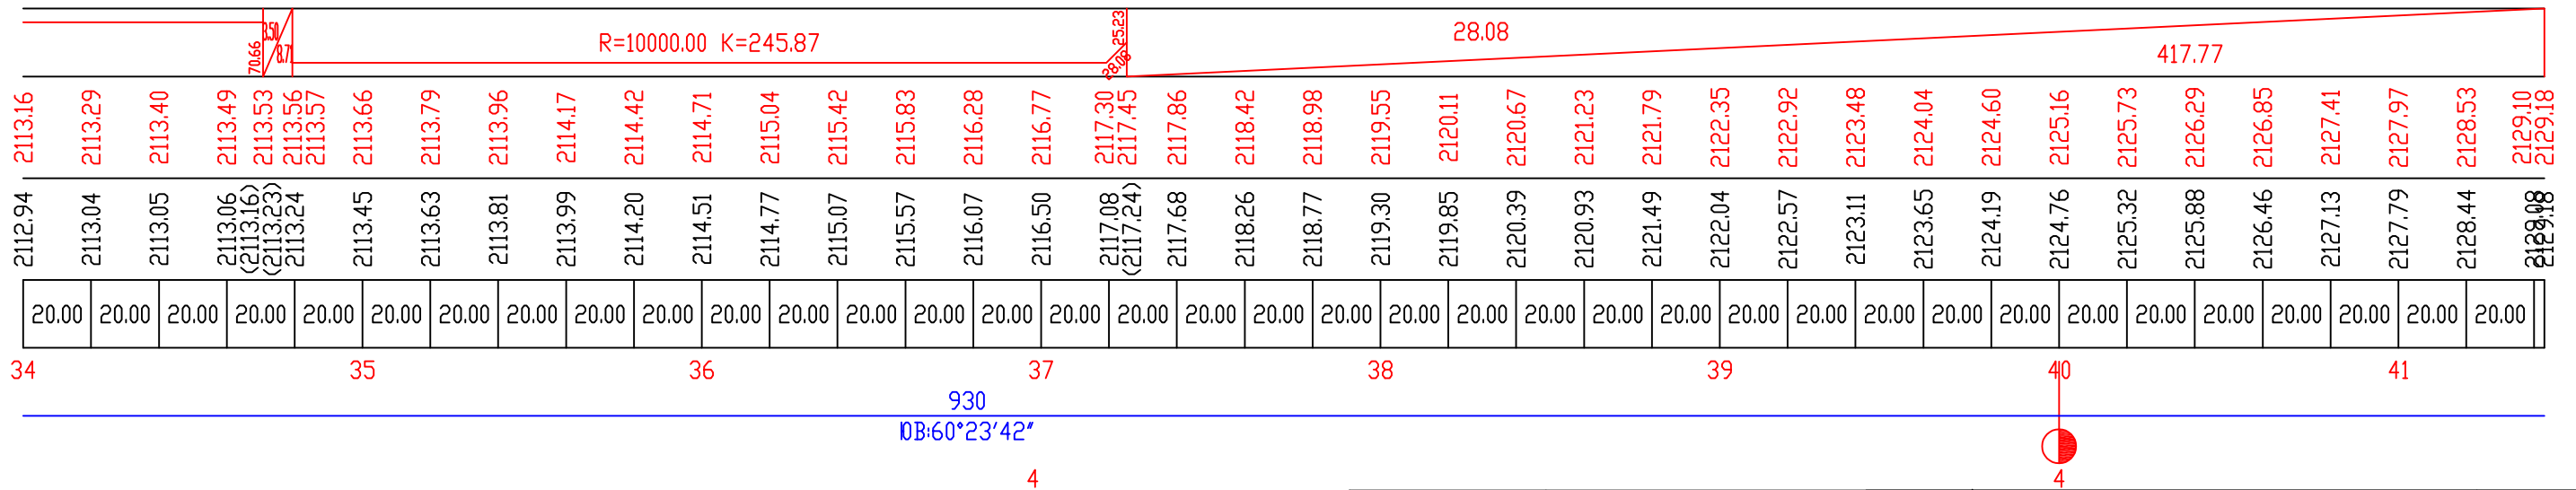


34 35 36 37 38 39 40 41

930
DB:60°23'42"

4

დამკვეთი	ნახაზის ნომერი 6-6		ნინოწმინდის მუნიციპალიტეტის სოფ. ჯღანოუკან-სამეხის დამაკავშირებელი საავტომობილო გზის რეაბილიტაცია.	შპს „ჯეო როუდ“
	სახელი გვარი	სტამბა		
ნინოწმინდის მუნიციპალიტეტის მერია	მიიღო	გ. სამხარაძე	გრიფი პროფილი პკ34+00-პკ41+43	
	შეადგინა	გ. ნადირაძე		
	შეამოწმა	გ. გაფრინდაშვილი		


ტიპი I
ორმხრივი ქანობით ღარის მხარეს

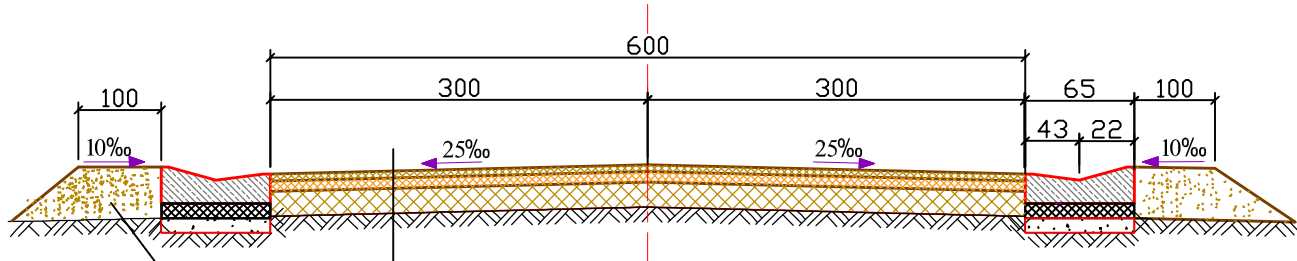

შემასწორებელი ფენის მოწყობა ქვიშა სრეშოვანი ნარევით
ფრაქციით 0-70მმ
საფუძველი -ფრაქციული ღორღით (0-40) მმ სისქით 15 სმ.
თხევადი ბიტუმის მოსხმა 0.6ლ/მ ²
საფარი ქვედა ფენა - მსხვილმარცვლოვანი ფოროვანი, ღორღოვანი.
ა/ბეტონის ცხელი ნარევი მარკა II სისქით 6 სმ.
თხევადი ბიტუმის მოსხმა 0.3ლ/მ ²
საფარის ზედა ფენა-წვრილმარცვლოვანი მკრივი, ღორღოვანი
ა/ბეტონის ცხელი ნარევი ტიპი „F“ მარკა II სისქით 4 სმ.

მისაერელი გვერდული
ქვიშა სრეშოვანი ნარევით
საშ. სისქ. 24სმ

ტიპი I
რკ/ბეტონის ღარის გარეშე გვერდულების მოწყობით

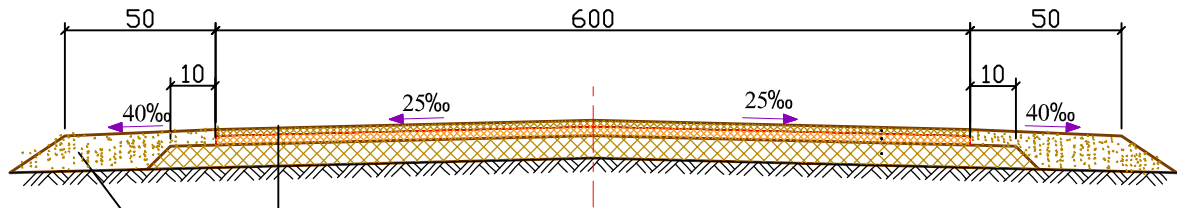

შემასწორებელი ფენის მოწყობა ქვიშა სრეშოვანი ნარევით
ფრაქციით 0-70მმ
საფუძველი -ფრაქციული ღორღით (0-40) მმ სისქით 15 სმ.
თხევადი ბიტუმის მოსხმა 0.6ლ/მ ²
საფარი ქვედა ფენა - მსხვილმარცვლოვანი ფოროვანი, ღორღოვანი.
ა/ბეტონის ცხელი ნარევი მარკა II სისქით 6 სმ.
თხევადი ბიტუმის მოსხმა 0.3ლ/მ ²
საფარის ზედა ფენა-წვრილმარცვლოვანი მკრივი, ღორღოვანი
ა/ბეტონის ცხელი ნარევი ტიპი „F“ მარკა II სისქით 4 სმ.


მისაერელი გვერდული
ქვიშა სრეშოვანი ნარევით
საშ. სისქ. 24სმ

1000 მ-ზე საგზაო სამოსისათვის დახარჯული მასალების ხარჯი


1000 მ-ზე საგზაო სამოსისათვის დახარჯული მასალების ხარჯი

მ.მ.	მასალების დასახელება	წვრილმარცვლოვანი ა/ბეტონი სისქით 4 სმ ტ	მსხვილ მარცვლოვანი ა/ბეტონი სისქით 6 სმ ტ	ფრაქციული ღორღი (0-40)მმ სისქით 10 სმ გ ³	ქვიშახრეშოვანი ნარევი გ ³	წყალი გ ³	შენიშვნა
1	2	3	4	6	7	8	9
1.	საფარის ზედა ფენა - წვრილმარცვლოვანი მკრივი ასფალტბეტონის ცხელი ნარევი ტიპი "F", მარკა II	97.4	-	-	-	-	სნ ჯ IV,2.82 ცხრ.27-40
2.	საფარის ქვედა ფენა - მსხვილმარცვლოვანი ფოროვანი ასფალტბეტონის ცხელი ნარევი მარკა II	-	139.2	-	-	-	სნ და ჯ IV,2.82 ცხრ.27-40
3.	საფუძველი - ფრაქციული ღორღი (0-40მმ)	-	-	126	-	30	სნ და ჯ IV,2.82 ცხრ.27-11
4.	ქვიშახრეშოვანი ნარევი 100მ ³ -ზე	-	-	-	122	7	სნ და ჯ IV,2.82 ცხრ.27-7

დამკვეთი	ნახაზის ნომერი 1-1			ნინოწმინდის მუნიციპალიტეტის სოფ. ჯღანოვკან-სამების დამაკავშირებელი საავტომობილო გზის რეაბილიტაცია.	შპს „ჯეო როუდ“
	სახელი გვარი	ხელმოწერა			
ნინოწმინდის მუნიციპალიტეტის მერია	მიილო	ე. სამხარაძე		საგზაო სამოსის კონსტრუქცია.	
	შეადგინა	გ. ნადირაძე			
	შეამოწმა	ე. გაფრინდაშვილი			

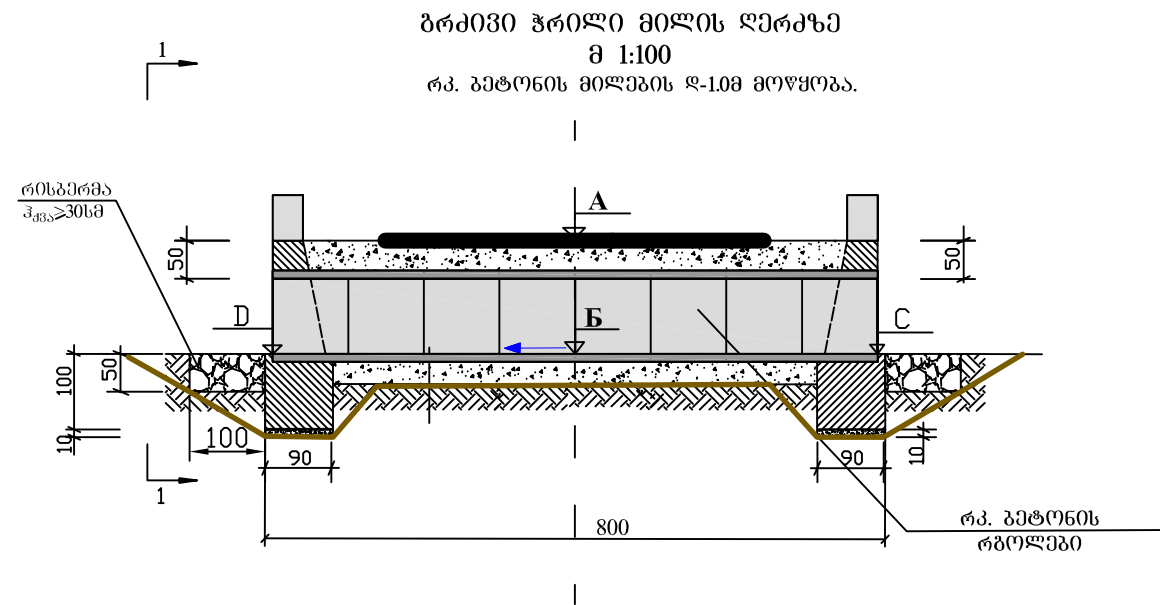

ხ ე ღ ხ ე ღ ი
მ 1:100

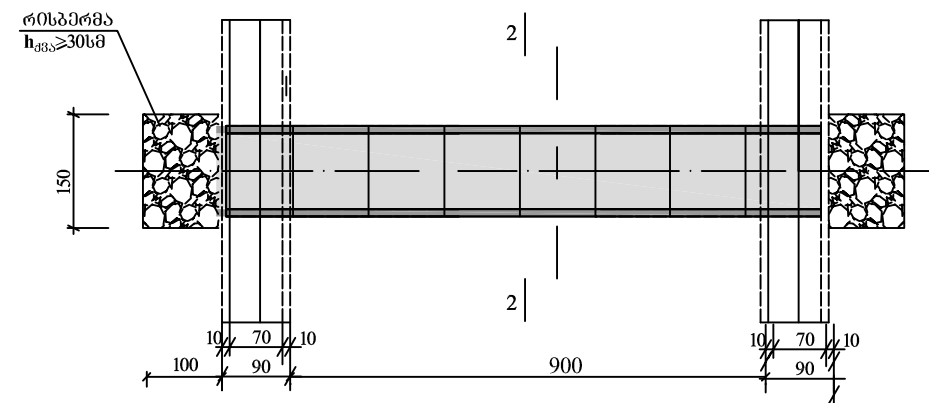


მილების საპროექტო მონაცემები

№	პკ+	ს ი ბ რ ძ ე (მ)	ნ ი შ ნ უ ლ ე ბ ი (მ)				შენიშვნა
		L	A	B	C	D	
1	2	3	4	5	6	7	8
1	7+62	8.0	2114.77	2113.27	2113.32	2113.22	
2	11+73	8.0	2112.39	2110.89	2110.94	2110.84	
3	16+77	8.0	2113.85	2112.35	2112.40	2112.30	
4	19+86	8.0	2113.06	2111.56	2111.61	2111.51	
5	20+86	8.0	2114.00	2112.50	2112.55	2112.45	
6	22+98	8.0	2113.91	2112.41	2112.46	2112.36	
7	26+55	8.0	2113.95	2112.45	2112.50	2112.40	
8	31+00	8.0	2111.20	2109.70	2109.75	2109.65	
9	32+00	8.0	2111.05	2109.55	2109.60	2109.50	



შენიშვნა

- მილის კონსტრუქცია მიღებულია ტიპური პროექტის მიხედვით, რომლის სერიას 3.501-59; 06306ტ. №777/12
- მილის სათავისები დაპროექტებულია ინდივიდუალურად, მონოლითური პეტონისავე
- ნახაზზე ზომები მოცემულია სმ-ში, ნიშნულები მ-ში
- სამუშაოთა მოცულობები მოცემულია ცალკე უწყისის სახით.

ხედი 1 - 1
მ 1:100

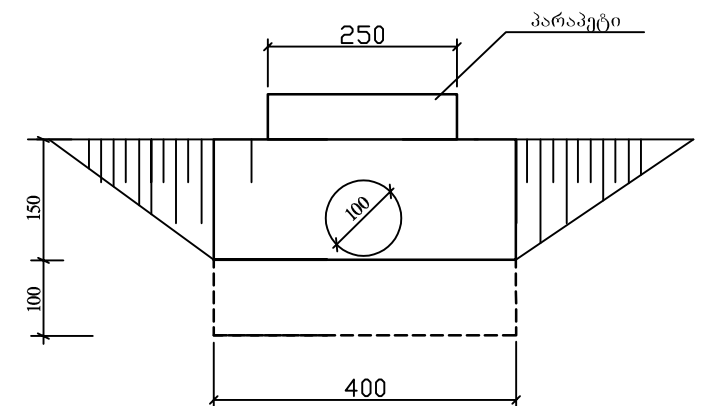


პორტალური კედლის კონსტრუქცია
მ1:100

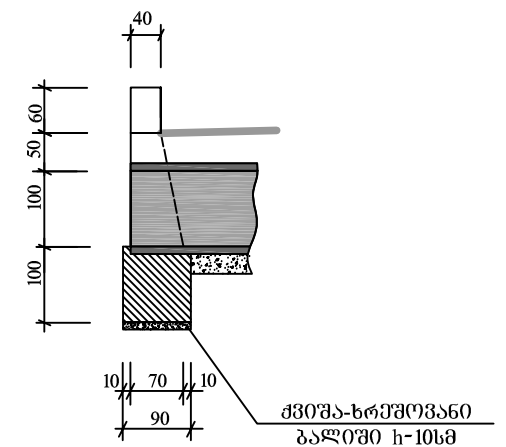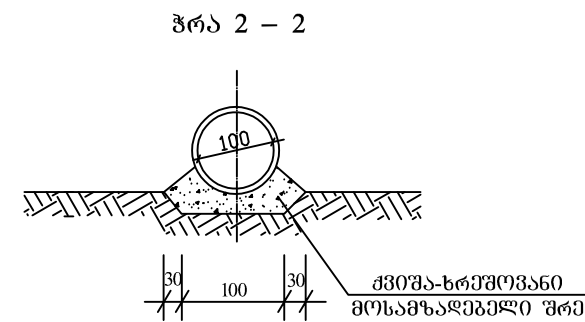


დამკვეთი	ნახაზის ნომერი 1-1		ნინოწმინდის მუნიციპალიტეტის სოფ. ჯდანოვკან-სამების დამაკავშირებელი საავტომობილო გზის რეაბილიტაცია.	შპს „ჯეო როუდ“
	სახელი გვარი	ხელმოწერა		
ნინოწმინდის მუნიციპალიტეტის მერია	მიიღო	ე. სამხარაძე	რკ.პეტონის მრგვალი მილების d-1.0 მ კონსტრუქცია.	
	შეადგინა	გ. ნადირაძე		
	შეამოწმა	ე. გაფრინდაშვილი		


რკინაბეტონის ღარი
მასშტაბი 1:20

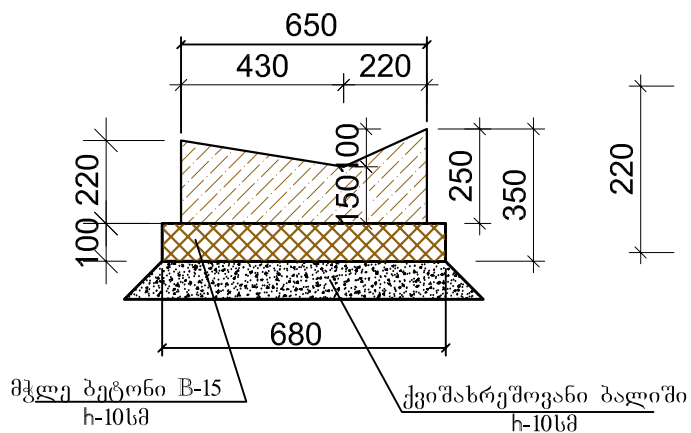

რკინაბეტონის ღარის არმირება
მასშტაბი 1:10

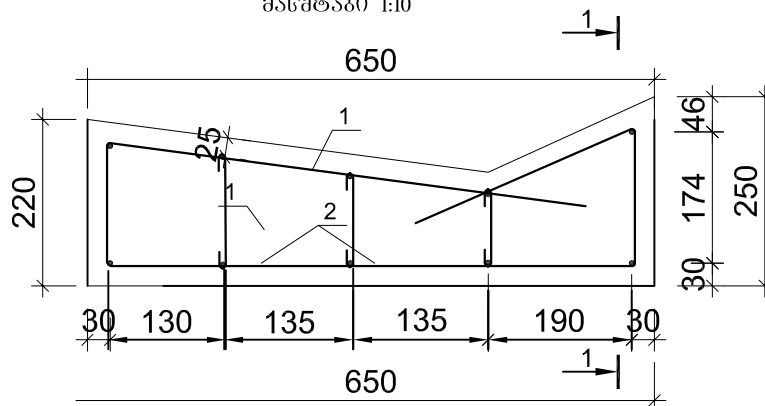


ბეტონი მასშტაბი 1:20

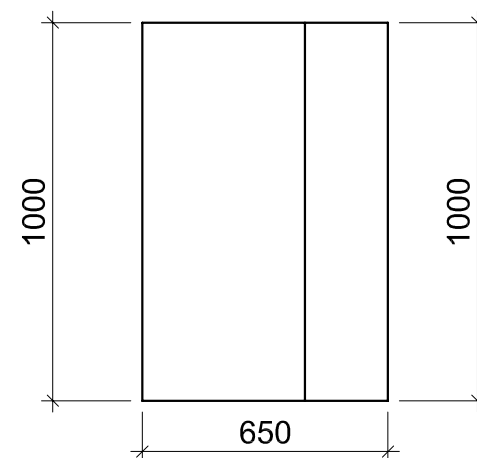

ლითონის სპეციფიკაცია 1 ბრძ. მ ღარზე

1	2	3	4	5	6	7
1	1		6A-III	1760	6	10.56
	2	960	8 A-III	1000	10	10
	3	სსაშ-240	6 A-III	240	18	4.3

მასშტაბი 1:10

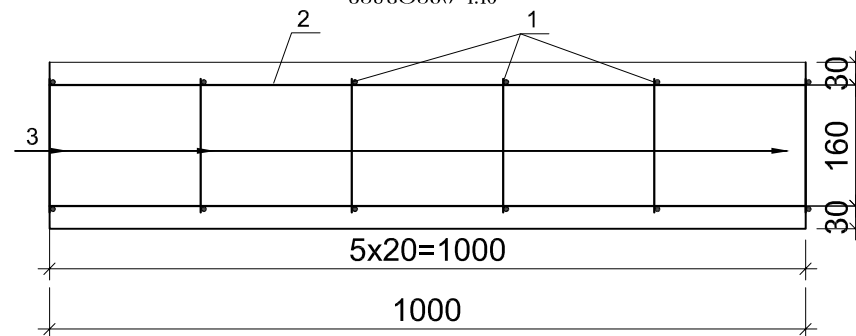

რკინაბეტონის ღარი

ლითონის ამოკრება 1 ბრძ. მ ღარზე, კმ

რკინაბეტონის ღარის
მოცულობა (1 მმტრის)

B30 F200 W6
V=0.124 m³

შენიშვნა

1. ზომები მოცემულია სმ -ში
2. აღნიშნულია და სამუშაოთა მოცულობები მოცემულია ცალკე უწყისის სახით.

არმატურის ნაკეთობა		
არმატურის ფოლადი სსს. სტანდარტი 5781-82, 380-88*		
A-III Ø,მმ		
6	8	ჯამი
1	2	3
3.30	3.95	7.25

დამკვეთი	ნახაზის ნომერი 1-1		ნინოწმინდის მუნიციპალიტეტის სოფ. ჟღანოვკან-სამების დამაკავშირებელი საავტომობილო გზის რეაბილიტაცია.	შპს „ჯეო როუდ“
	სახელი გვარი	ხელმოწერა		
ნინოწმინდის მუნიციპალიტეტის მერია	მიიღო	ვ. სამხარაძე	ანაკრები რკ. ბეტონის სამკეთხა ღარის კონსტრუქცია	
	შეადგინა	გ. ნადირაძე		
	შეამოწმა	ე. გაფრინდაშვილი		

