




სულოს მუნიციპალიტეტი
ს/გზა ღილაჭარა - საცხეშური - გელაური
კმ0+200

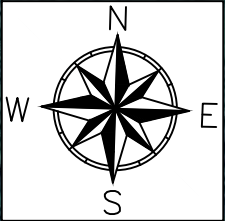

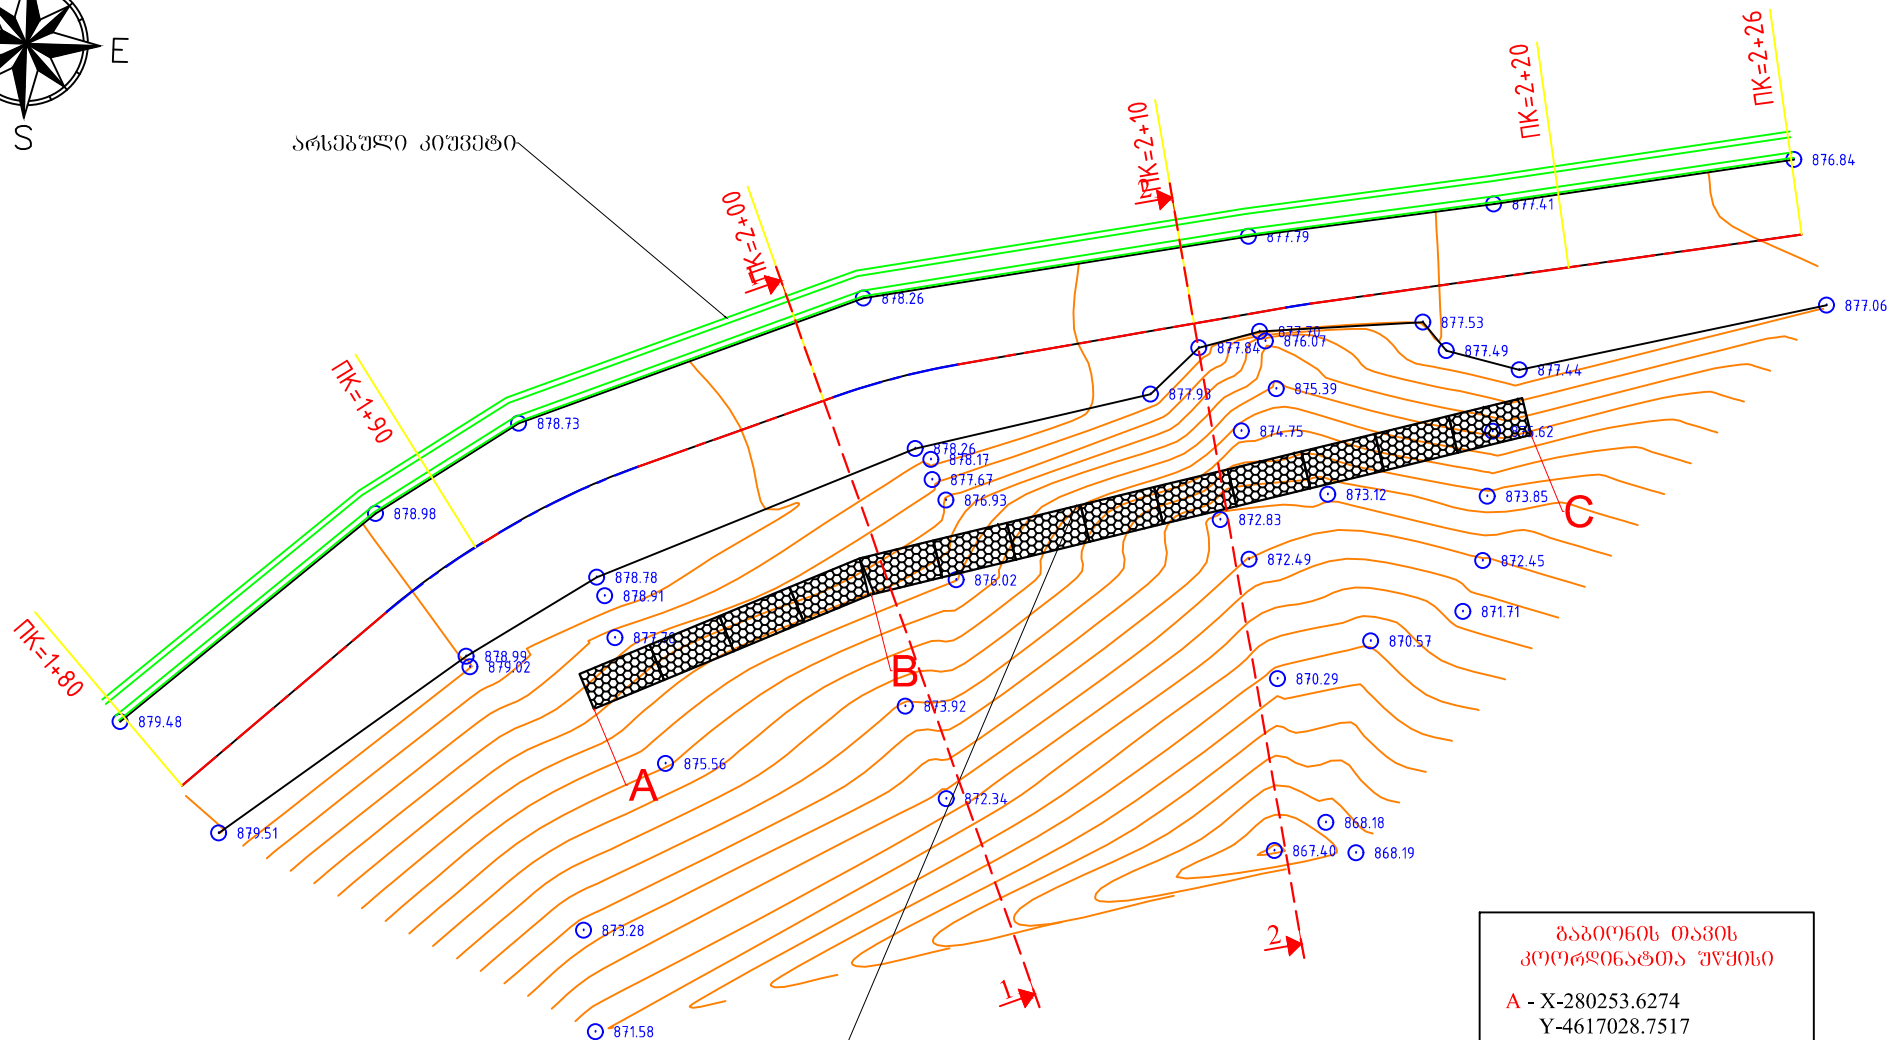

დაამკვეთი		შემსრულებელი		დირექტორი პ. მიქელაძე ინჟინერი ვ. ლონია პრ.ავტორი ბ. მიქელაძე	ხულოს მუნიციპალიტეტი ს/გზა დიდაჭარა - სავიხური - გელაური კმ0+200	დაამტკიცა:	ნახაზის ნომერი	1
	აჭარის ა.რ. ღონისძიება და ეკონომიკის სამინისტროს საპროექტო დაწესებულება საავტომობილო გზების დეპარტამენტი		შ.პ.ს. გზაპროექტი				თარიღი	2023
							მასშტაბი	1:500
					სიტუაციური გეგმა	თარიღი	ნახაზის ორიგინალური ზომა: A4 297X420	

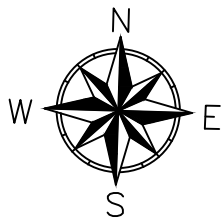

არსებული კიშკეტი

PK=1+90

PK=1+80

PK=2+10

PK=2+20

PK=2+26

საპროექტო ქვედა საფარი
გაბიონის მოწყობა L=26.0 მ h=5.0 - 6.0 მ

გაბიონის თავის
კოორდინატის უწყისი

A - X-280253.6274
Y-4617028.7517


B - X-280260.9525
Y-4617031.7711

C - X-280278.3735
Y-4617035.9832

კოორდინატები მოცემულია
UTM, WGS84 - zone 38



ღამკვეთი  აჭარის არ. ფინანსთა და ეკონომიკის სამინისტროს საპროექტო დაწესებულება საავტომობილო გზების დეპარტამენტი	შემსრულებელი  შ.პ.ს. „გეოპროექტი“	დირექტორი პ. მიქელაძე პროექტორი ბ. მიქელაძე	ხულოს მუნიციპალიტეტი ს/ზა ღობაბა - სავიზური - გეგმური კმ0+200 გეგმა	ღამკვეთი ნახაზის ნომერი 2 თარიღი 2023 მასშტაბი 1:200 ნახაზის ორიგინალური ზომა: A4 297X420
---	--	---	---	--

შ ა ნ ა დ ი

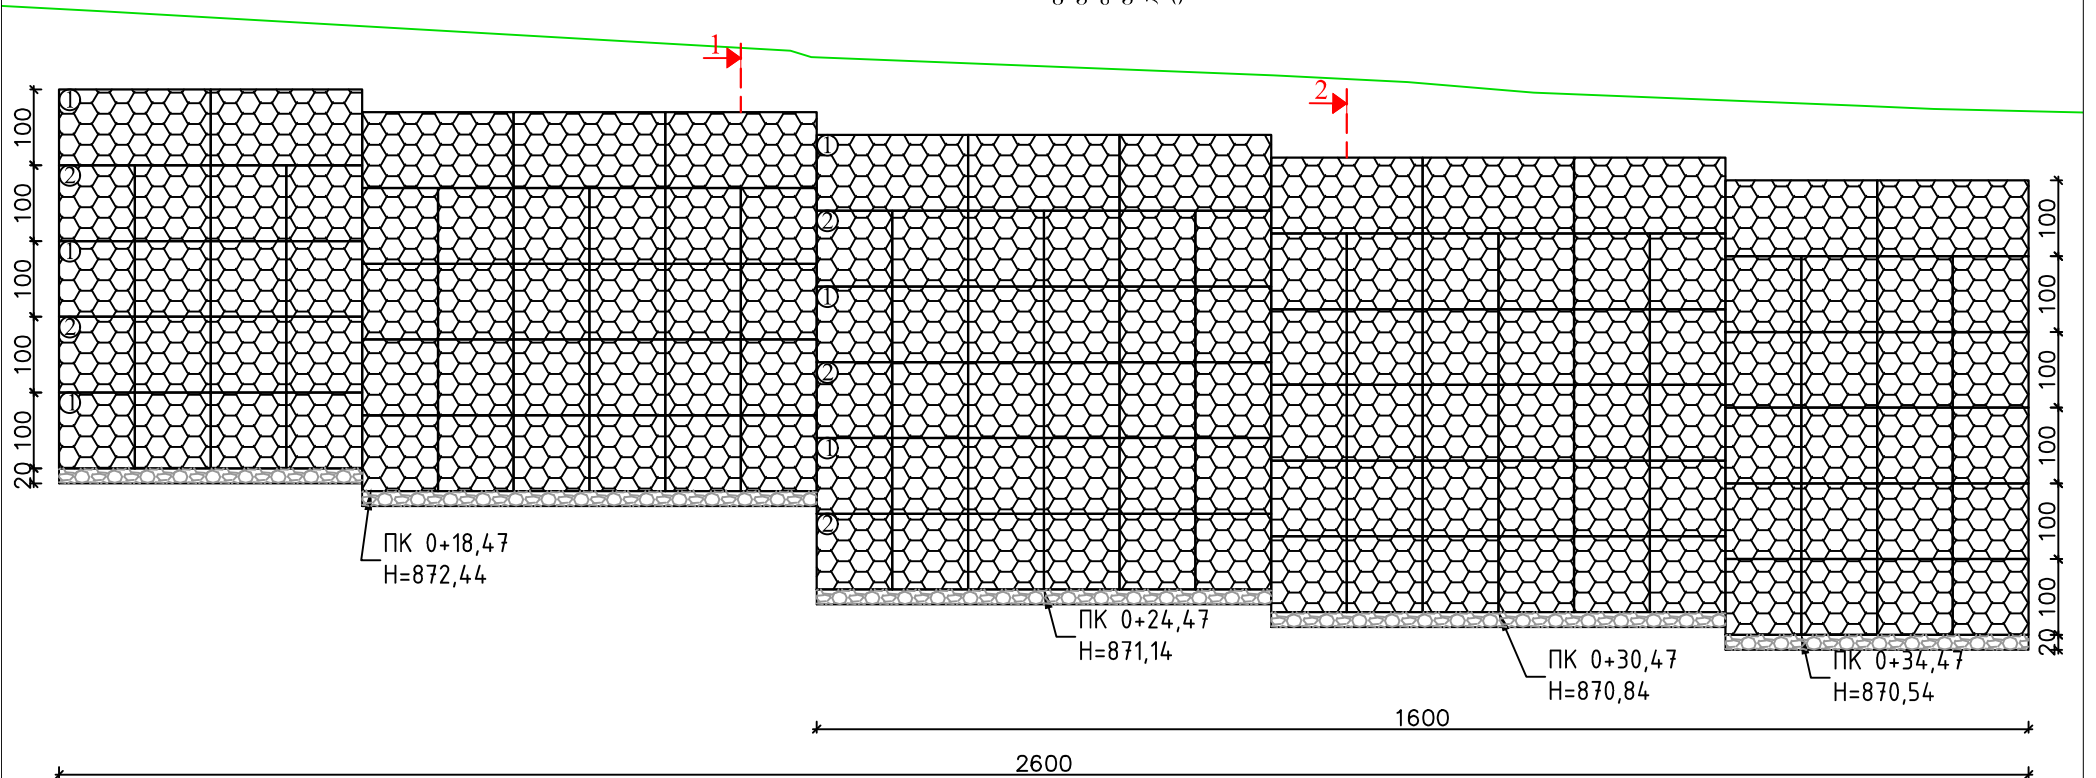

I ტიპის გაბიონი

II ტიპის გაბიონი

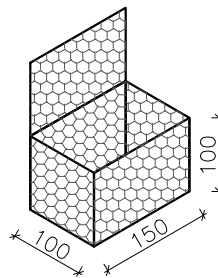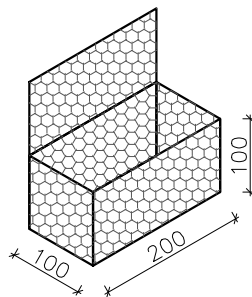

გაბიონის ყუთები


- ① 200X100X100: 107 ცალი
- ② 150X100X100: 68 ცალი

შენიშვნა: უპრესიზაციო გაბიონი
დაფუძვნილია კირითა და ქანზე


დამკვეთი აჭარის ა.რ. შინაგარეო და ეკონომიკის სამინისტროს სამკვეთეობა დაწესებულება საავტომობილო გზების დეპარტამენტი	შემსრულებელი შ.პ.ს. "გაბიონები" შ.პ.ს. გზაპროექტი	დირექტორი პ. მძიმლაძე პროექტორი ბ. მძიმლაძე	ხულოს მუნიციპალიტეტი ს/ზა დოდაბრა - სავიზუმი - გეგმური კმ0+200 შ ა ნ ა დ ი	დამბეჭდვა: ნახაზის ნომერი თარიღი მასშტაბი 1:100 ნახაზის ორიგინალური ზომა: A4 297X420
				3 2023

ჭ რ ი ლ ი 1-1



ჭ რ ი ლ ი 2-2

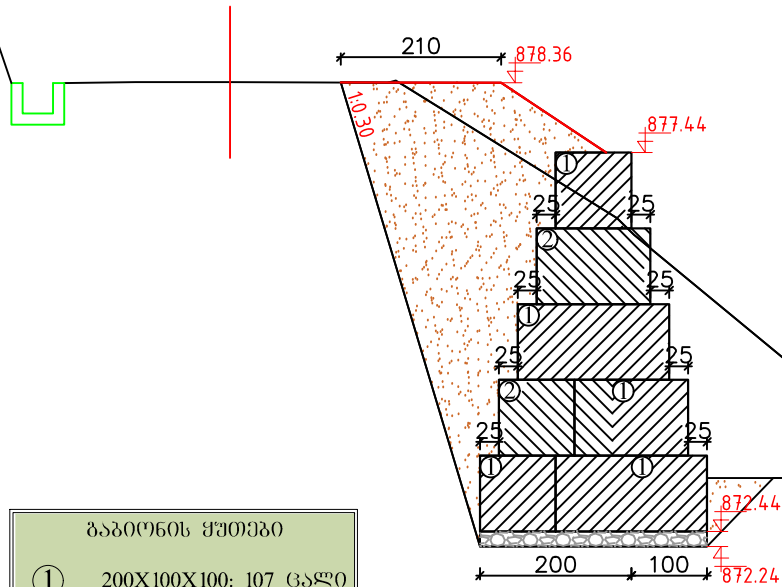

I ტიპის გაბიონი

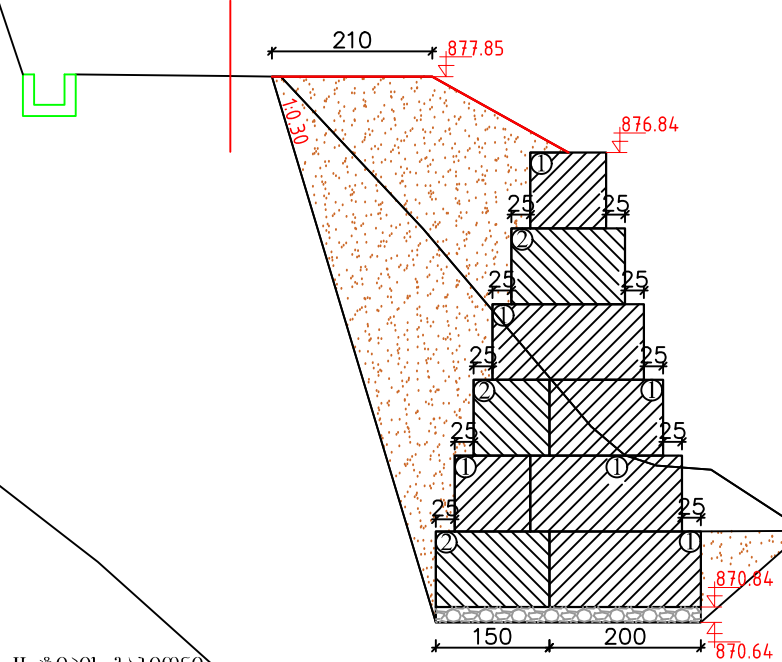


II ტიპის გაბიონი

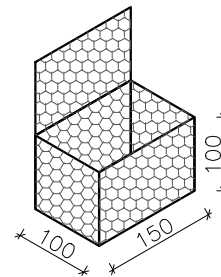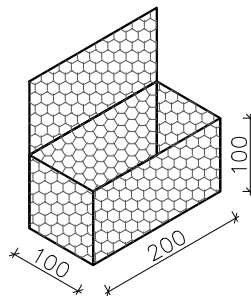

გაბიონის ქუთხები	
①	200X100X100: 107 ცალი
②	150X100X100: 68 ცალი

შენიშვნა: შერღვევაგაბიონი
დაფუძვნილია ძირითად ქანზე

 დამკვეთი		შემსრულებელი		დირექტორი	პ. მძიმლაძე	ხულოს მუნიციპალიტეტი ს/ზა ღობაგარა - საცხოვრებელი - გეგმური კმ0+200	დამბეჭდვა:	ნახაზის ნომერი	4	
	აჭარის ა.რ. შინაგანთა და ეკონომიკის სამინისტროს საპროექტო-კონსტრუქციული საავტომობილო გზების დეპარტამენტი		შ.პ.ს. "გეოსტანდარტი"	06/06/2023	ვალოშვილი		ჭ რ ი ლ ი	თარიღი	თარიღი	2023
				პრ.ავტორი	ბ. მძიმლაძე				მასშტაბი 1:100	
								ნახაზის ორიგინალური ზომა: A4 297X420		