


მასშტაბი:
ჰორიზონტალური მ 1:200
ვერტიკალური მ 1:200

საპროექტო მონაცემები		1
ძანოვები და მანძილები	%	მ.
საპროექტო ნიშნული მ.		2
მოწონ ნიშნულები მ.		3
შეპილები მ.		4

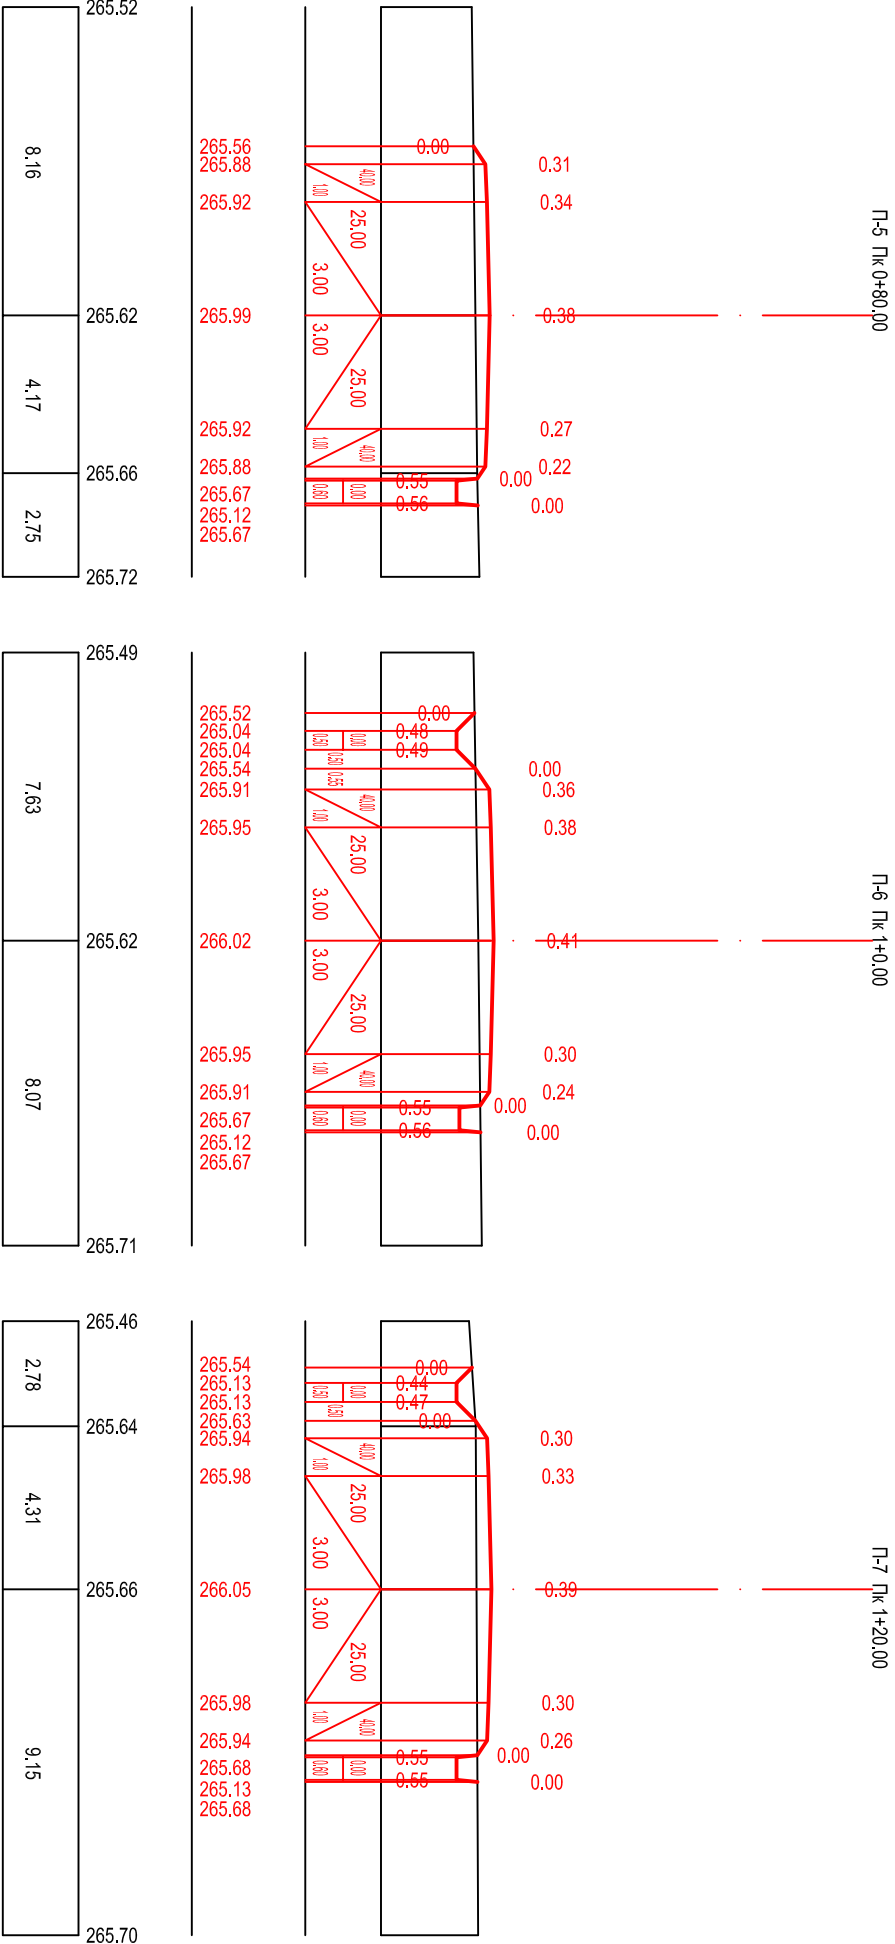

მასშტაბი:
ჰორიზონტალური მ 1:200
ვერტიკალური მ 1:200

საპროექტო მონაცემები		1
ძანოვები და მანძილები	%	მ.
საპროექტო ნიშნული მ.		2
მოწონ ნიშნულები მ.		3
შეპილები მ.		4

