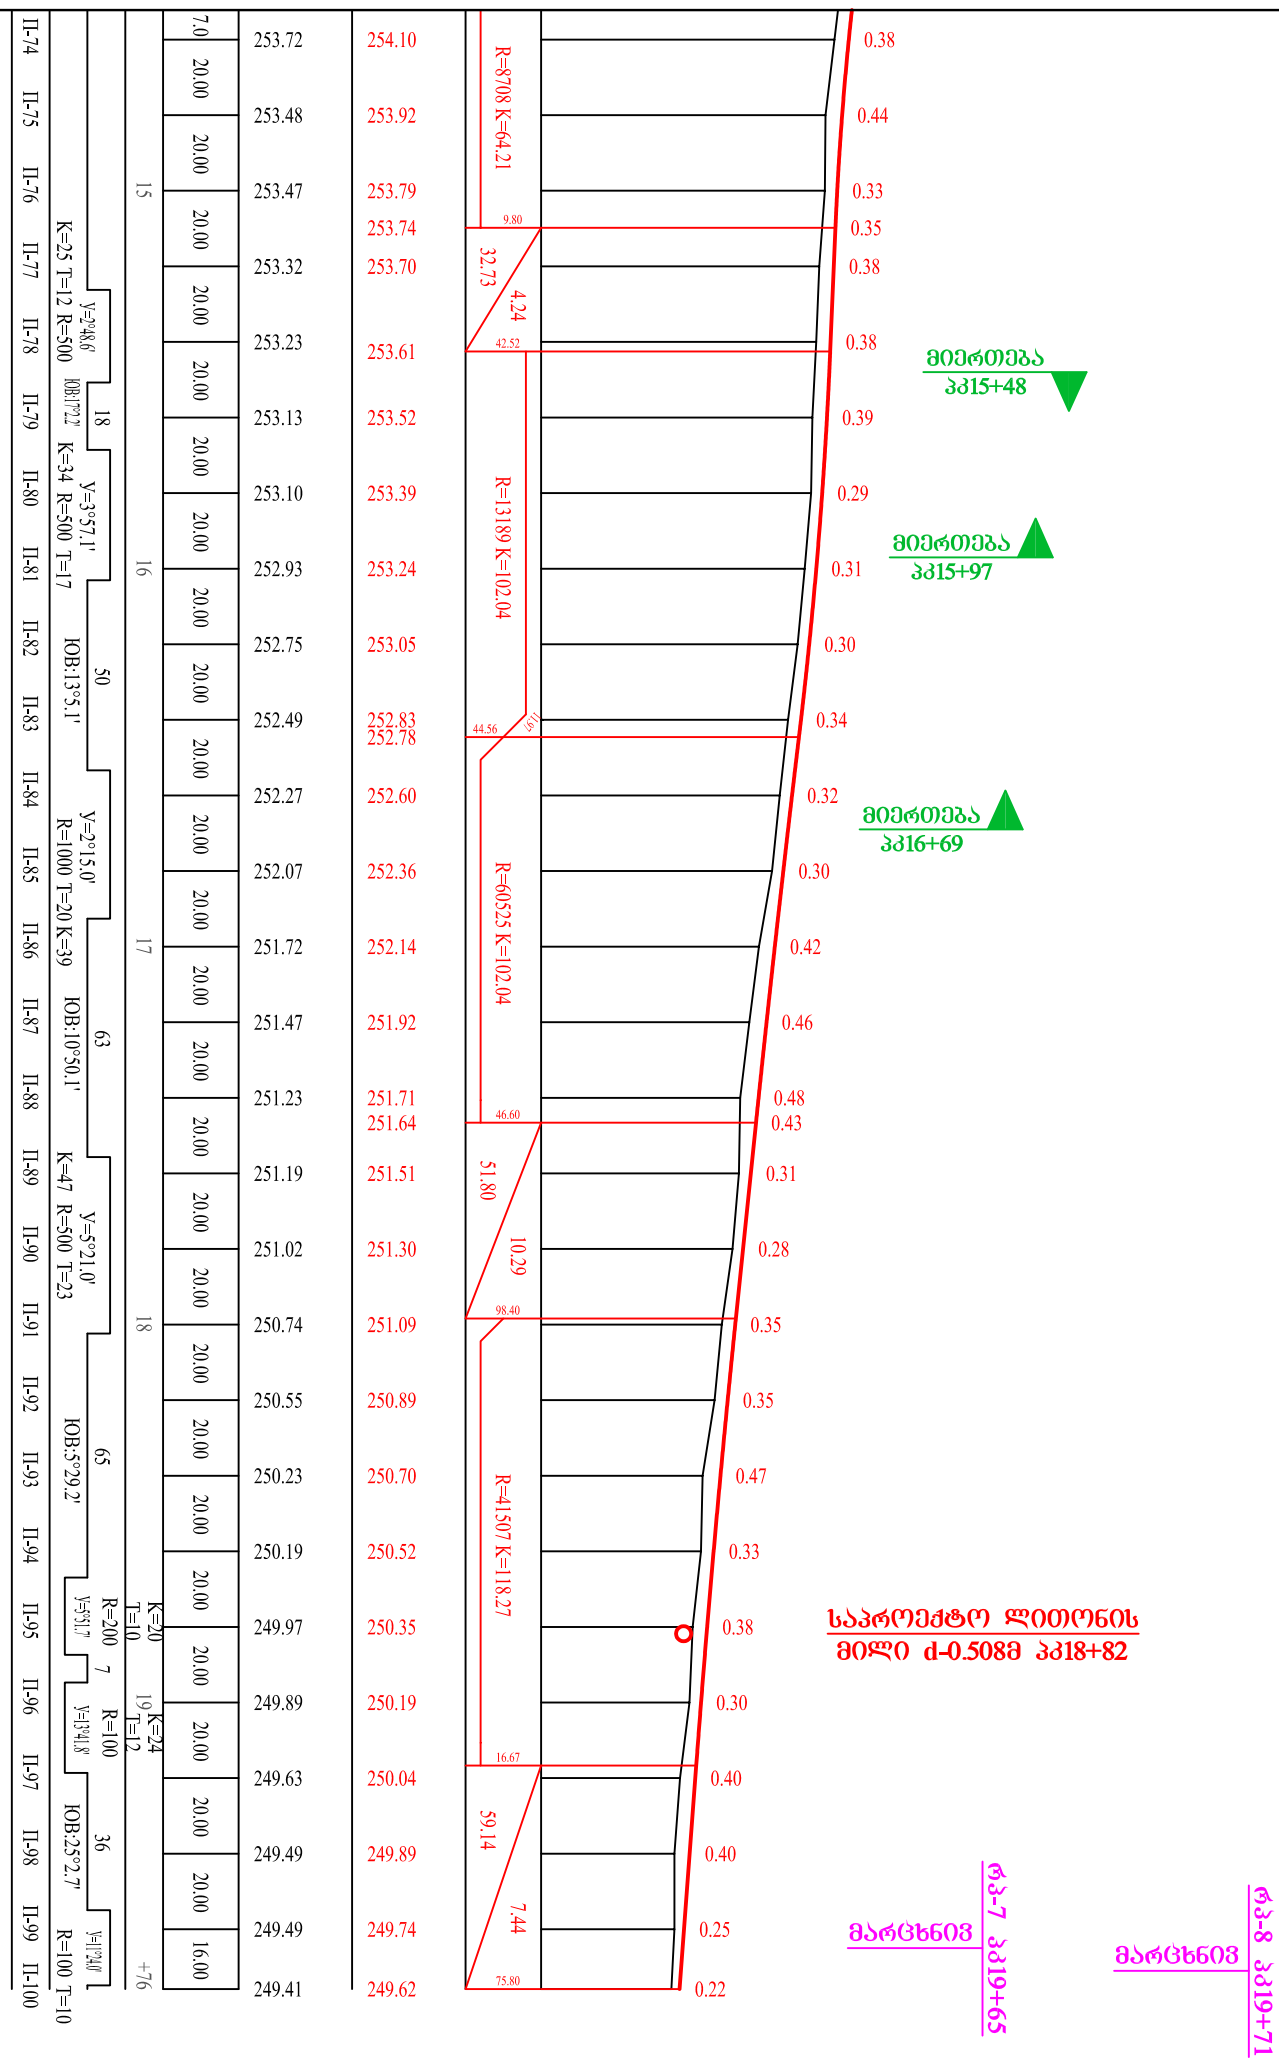
II-74 II-75 II-76 II-77 II-78 II-79 II-80 II-81 II-82 II-83 II-84 II-85 II-86 II-87 II-88 II-89 II-90 II-91 II-92 II-93 II-94 II-95 II-96 II-97 II-98 II-99 II-100
253.72 253.48 253.47 253.32 253.23 253.13 253.10 252.93 252.75 252.49 252.27 252.07 251.72 251.47 251.23 251.19 251.02 250.74 250.55 250.23 250.19 249.97 249.89 249.63 249.49 249.49 249.41
254.10 253.92 253.79 253.74 253.70 253.61 253.52 253.39 253.24 253.05 252.83 252.78 252.60 252.36 252.14 251.92 251.71 251.64 251.51 251.30 251.09 250.89 250.70 250.52 250.35 250.19 250.04 249.89 249.74 249.62
0.38 0.44 0.33 0.35 0.38 0.38 0.39 0.29 0.31 0.30 0.34 0.32 0.30 0.42 0.46 0.48 0.43 0.31 0.28 0.35 0.35 0.47 0.33 0.38 0.30 0.40 0.40 0.25 0.22
R=8708 K=64.21
R=13189 K=102.04
R=60525 K=102.04
R=41507 K=118.27
9.80 32.73 4.24 42.52 44.56 4.61 46.60 51.80 10.29 98.40 16.67 59.14 7.44 75.80
K=25 T=12 R=500 ЮВ:17°21.2'
K=34 R=500 T=17 ЮВ:13°5.1'
R=1000 T=20 K=39 ЮВ:10°50.1'
K=47 R=500 T=23 ЮВ:5°29.2'
R=200 T=10 K=20
R=100 T=12 K=24
R=100 T=10 ЮВ:25°2.7'
y=2°48.6' 18 y=3°57.1' 50 y=2°15.0' 63 y=5°21.0' 65 y=5°31.7' 7 y=13°41.8' 36 y=11°24.0'
15 16 17 18 19 +76
7.0 20.00 16.00
მიერთება პკ15+48
მიერთება პკ15+97
მიერთება პკ16+69
საპროექტო ლითონის მილი d-0.508მ პკ18+82
მარცხნივ ფკ-7 პკ19+65
მარცხნივ ფკ-8 პკ19+71