


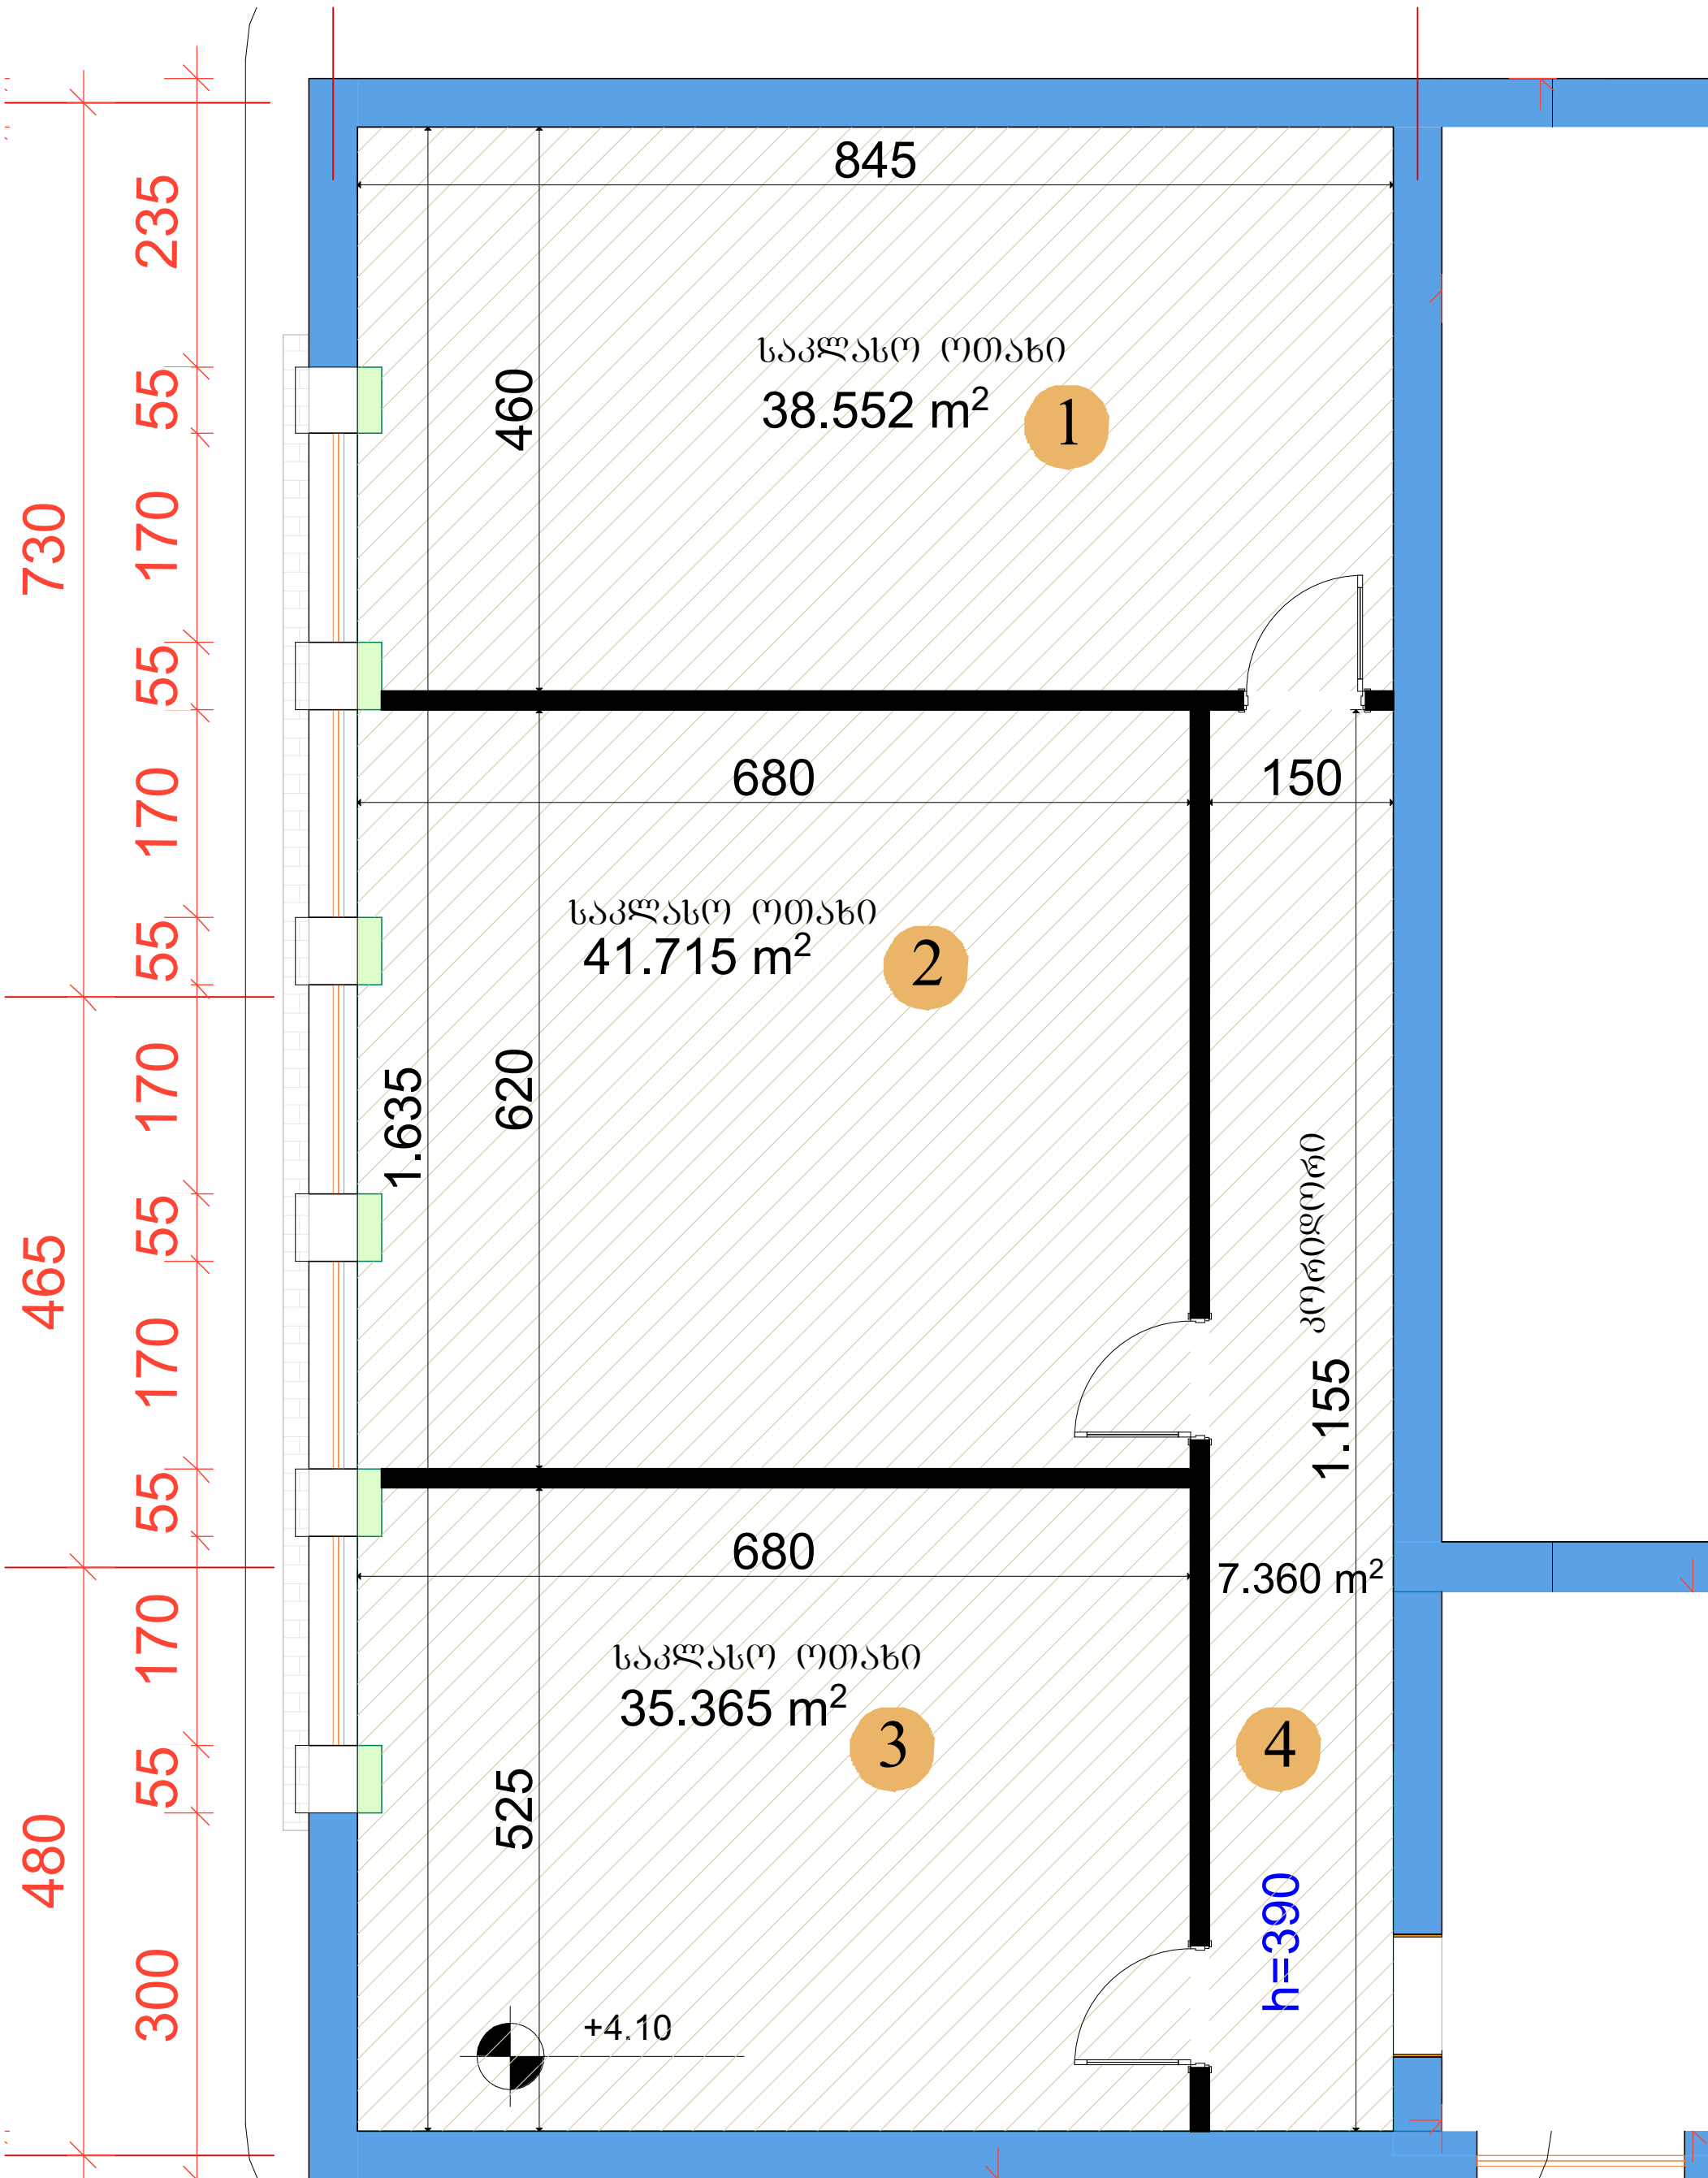

არსებული კედელი
 მოსაწყოები კედელი