


ტრიბუნების მოწყობის გეგმა
მ.1:100

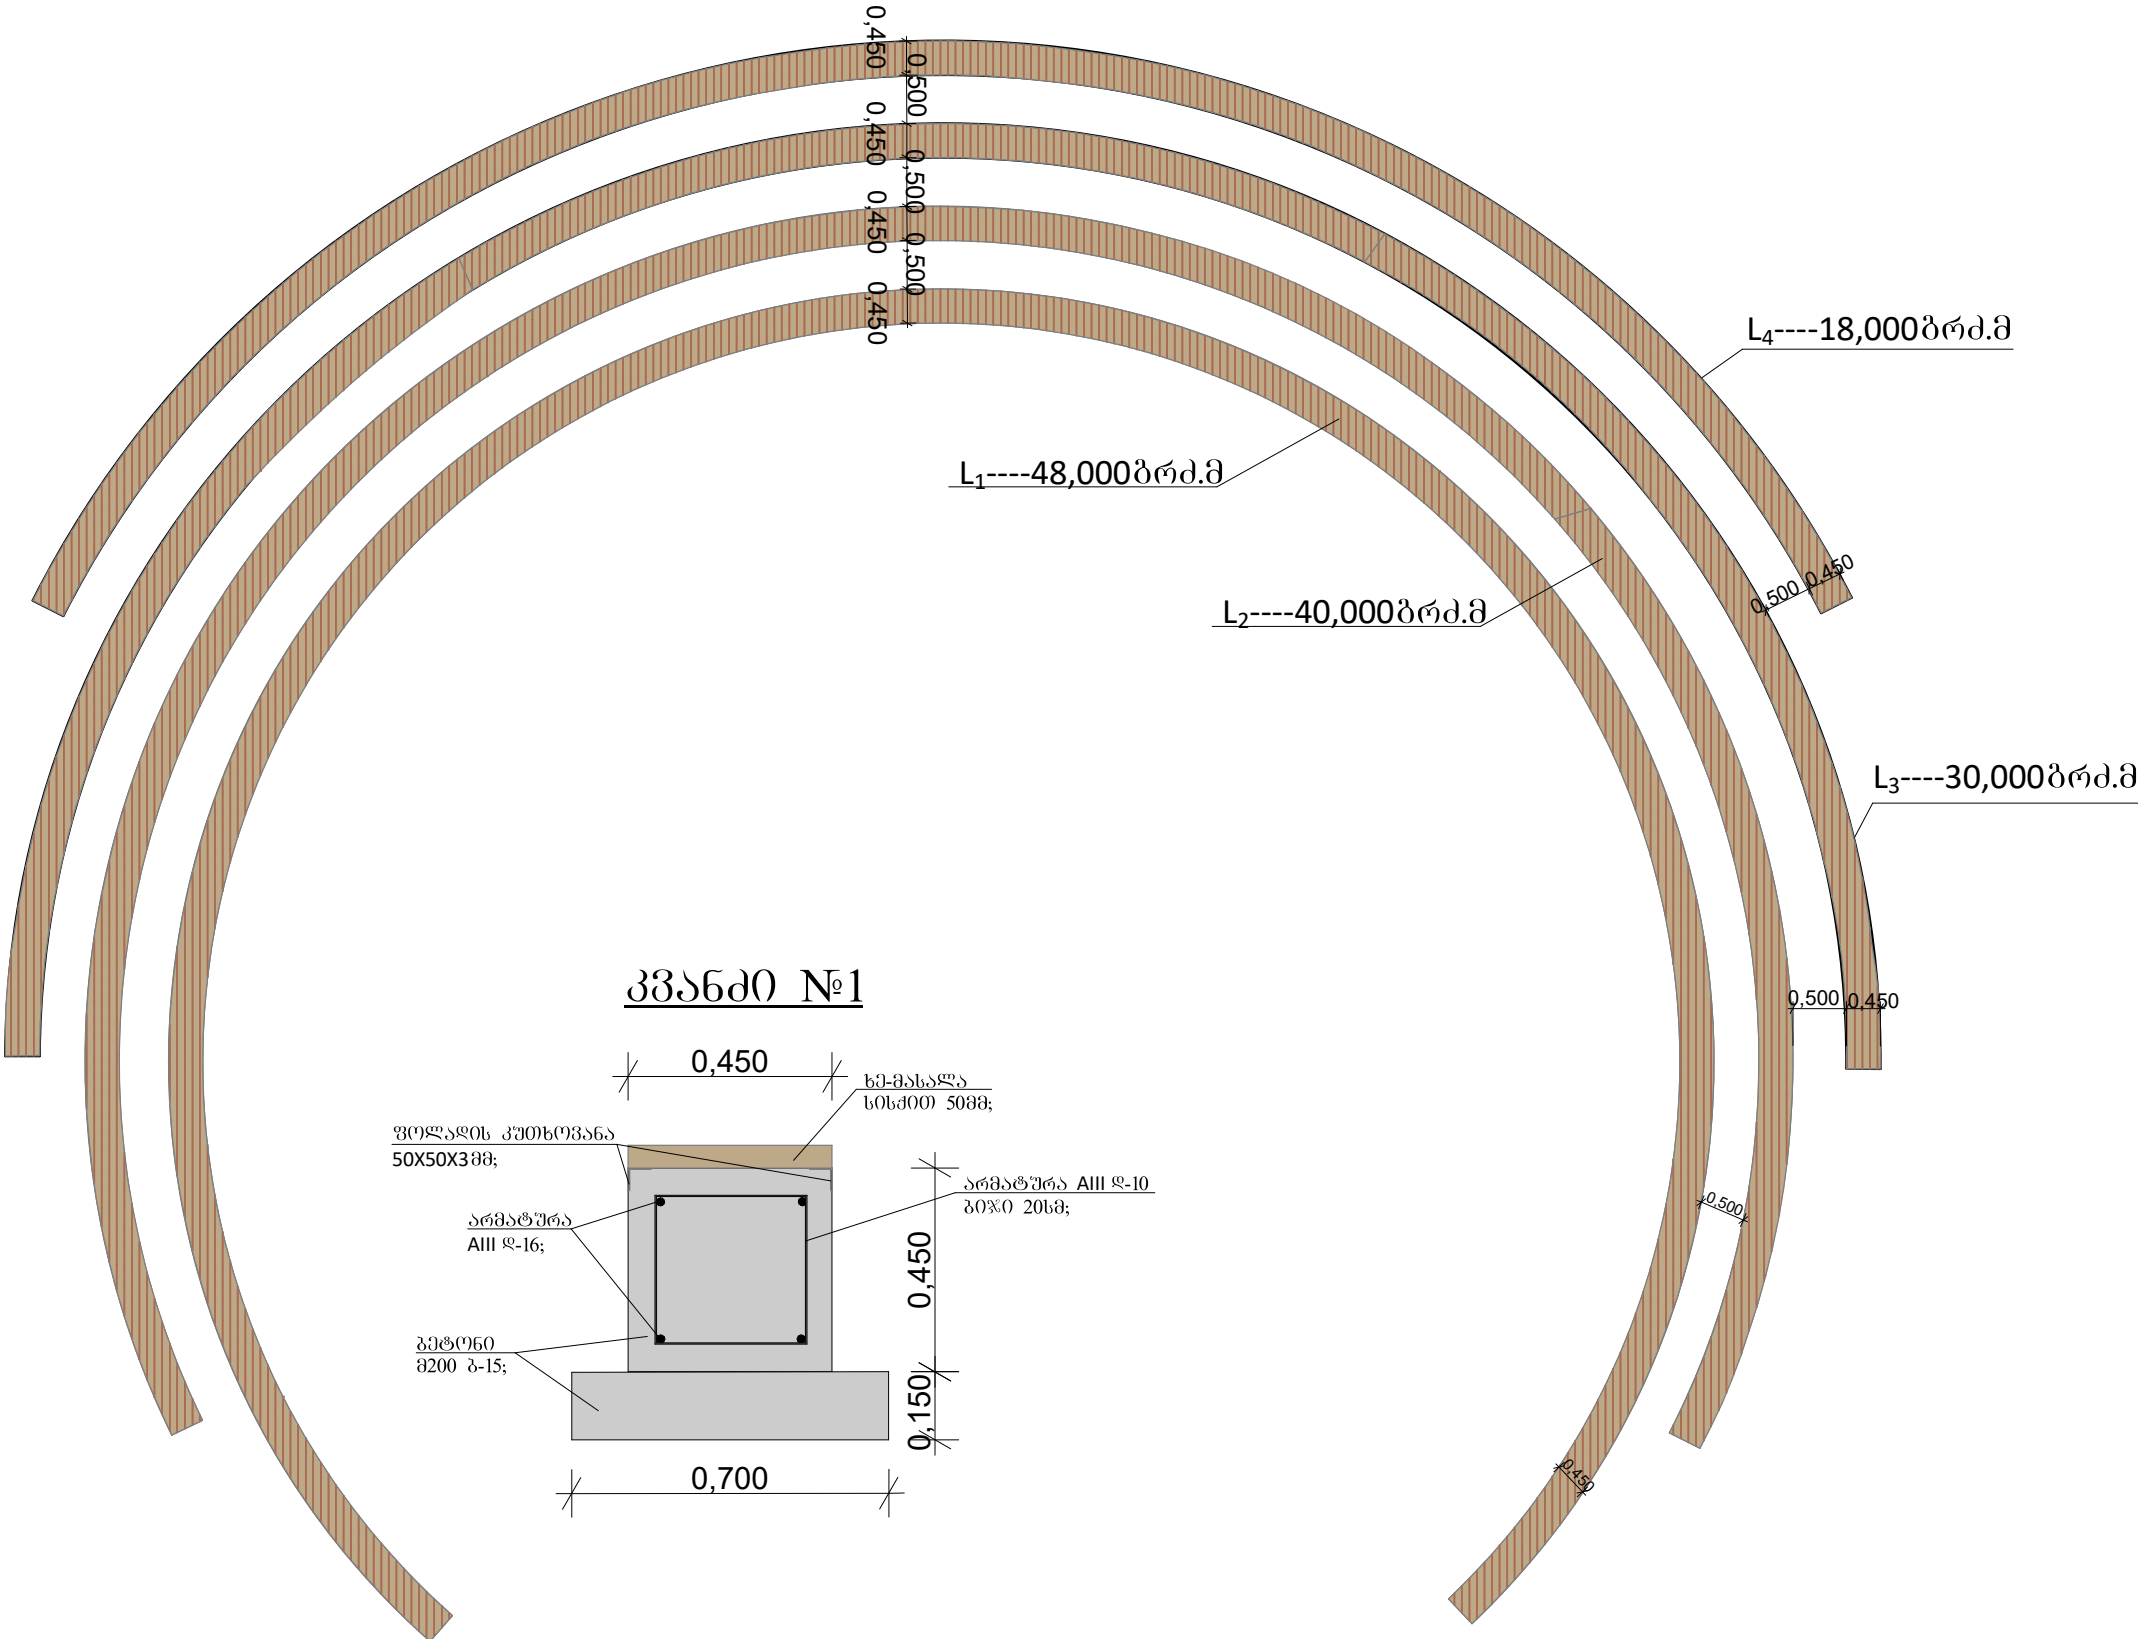

დღიურ/ტორო	6.აკაკუნაშვილი	დაკვეთა: 2023	დამკვეთი: ბარდუგის მუნიციპალიტეტი						
			<table><tr><td>ფორმატი</td><td>ფურცელი</td><td>მასშტაბი</td></tr><tr><td>A3</td><td></td><td>1:100</td></tr></table>	ფორმატი	ფურცელი	მასშტაბი	A3		1:100
ფორმატი	ფურცელი	მასშტაბი							
A3		1:100							
შეადგინა	6.აკაკუნაშვილი		ბარდუგის მუნიციპალიტეტის სოფელ მარტყოფში ტიბუნების მოწყობის პროექტი						
დაამუშავა	6.ლიდოშვილი		ტიბუნების მოწყობის გეგმა მ:1:100; კვანძი №1: 