




სადემონტაჟო სამუშაოების გეგმა

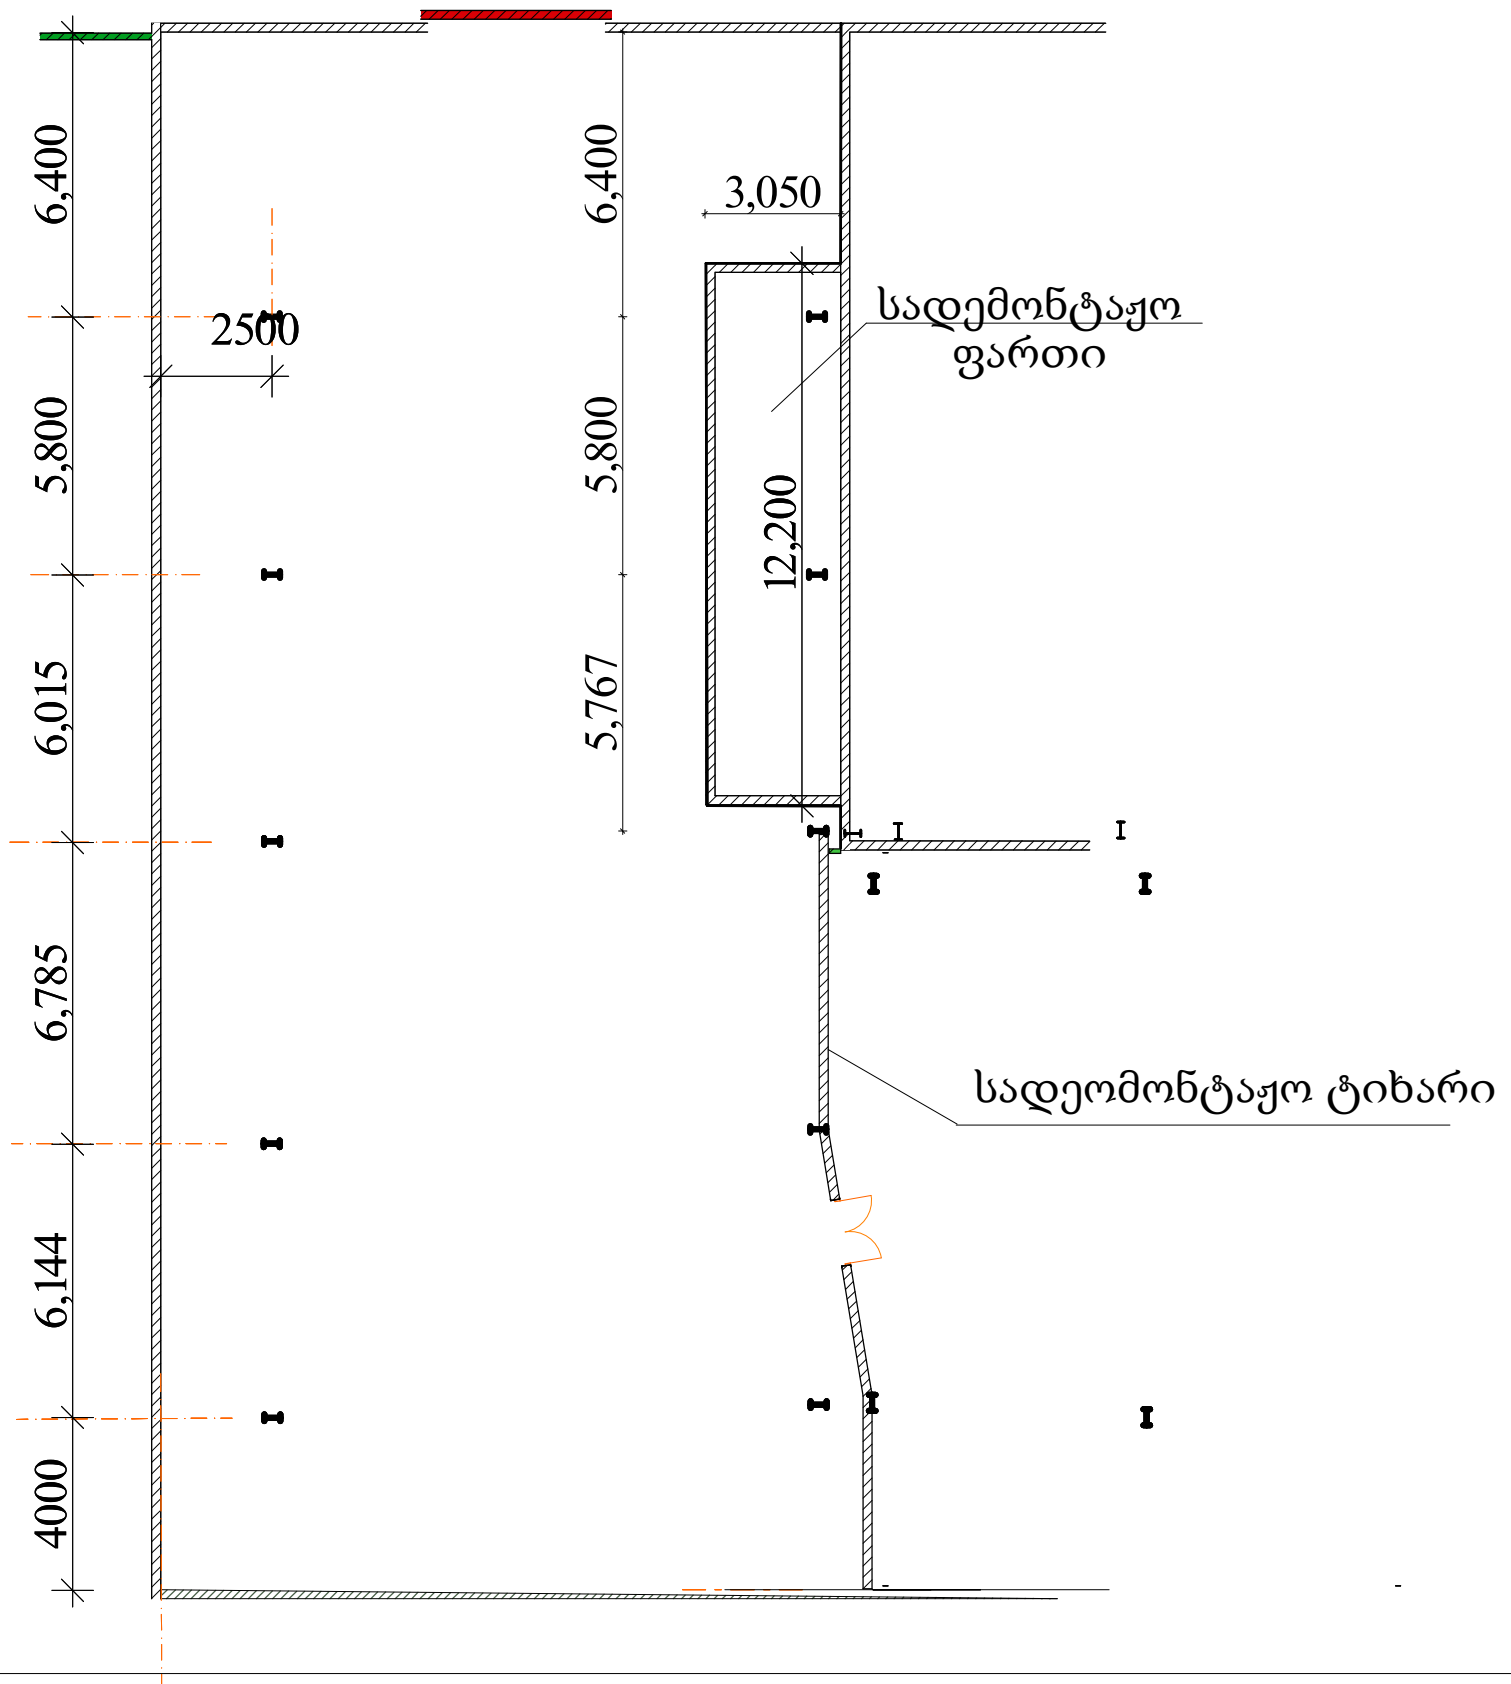

თანამშრომლების განთავსების სავარაუდო გეგმა

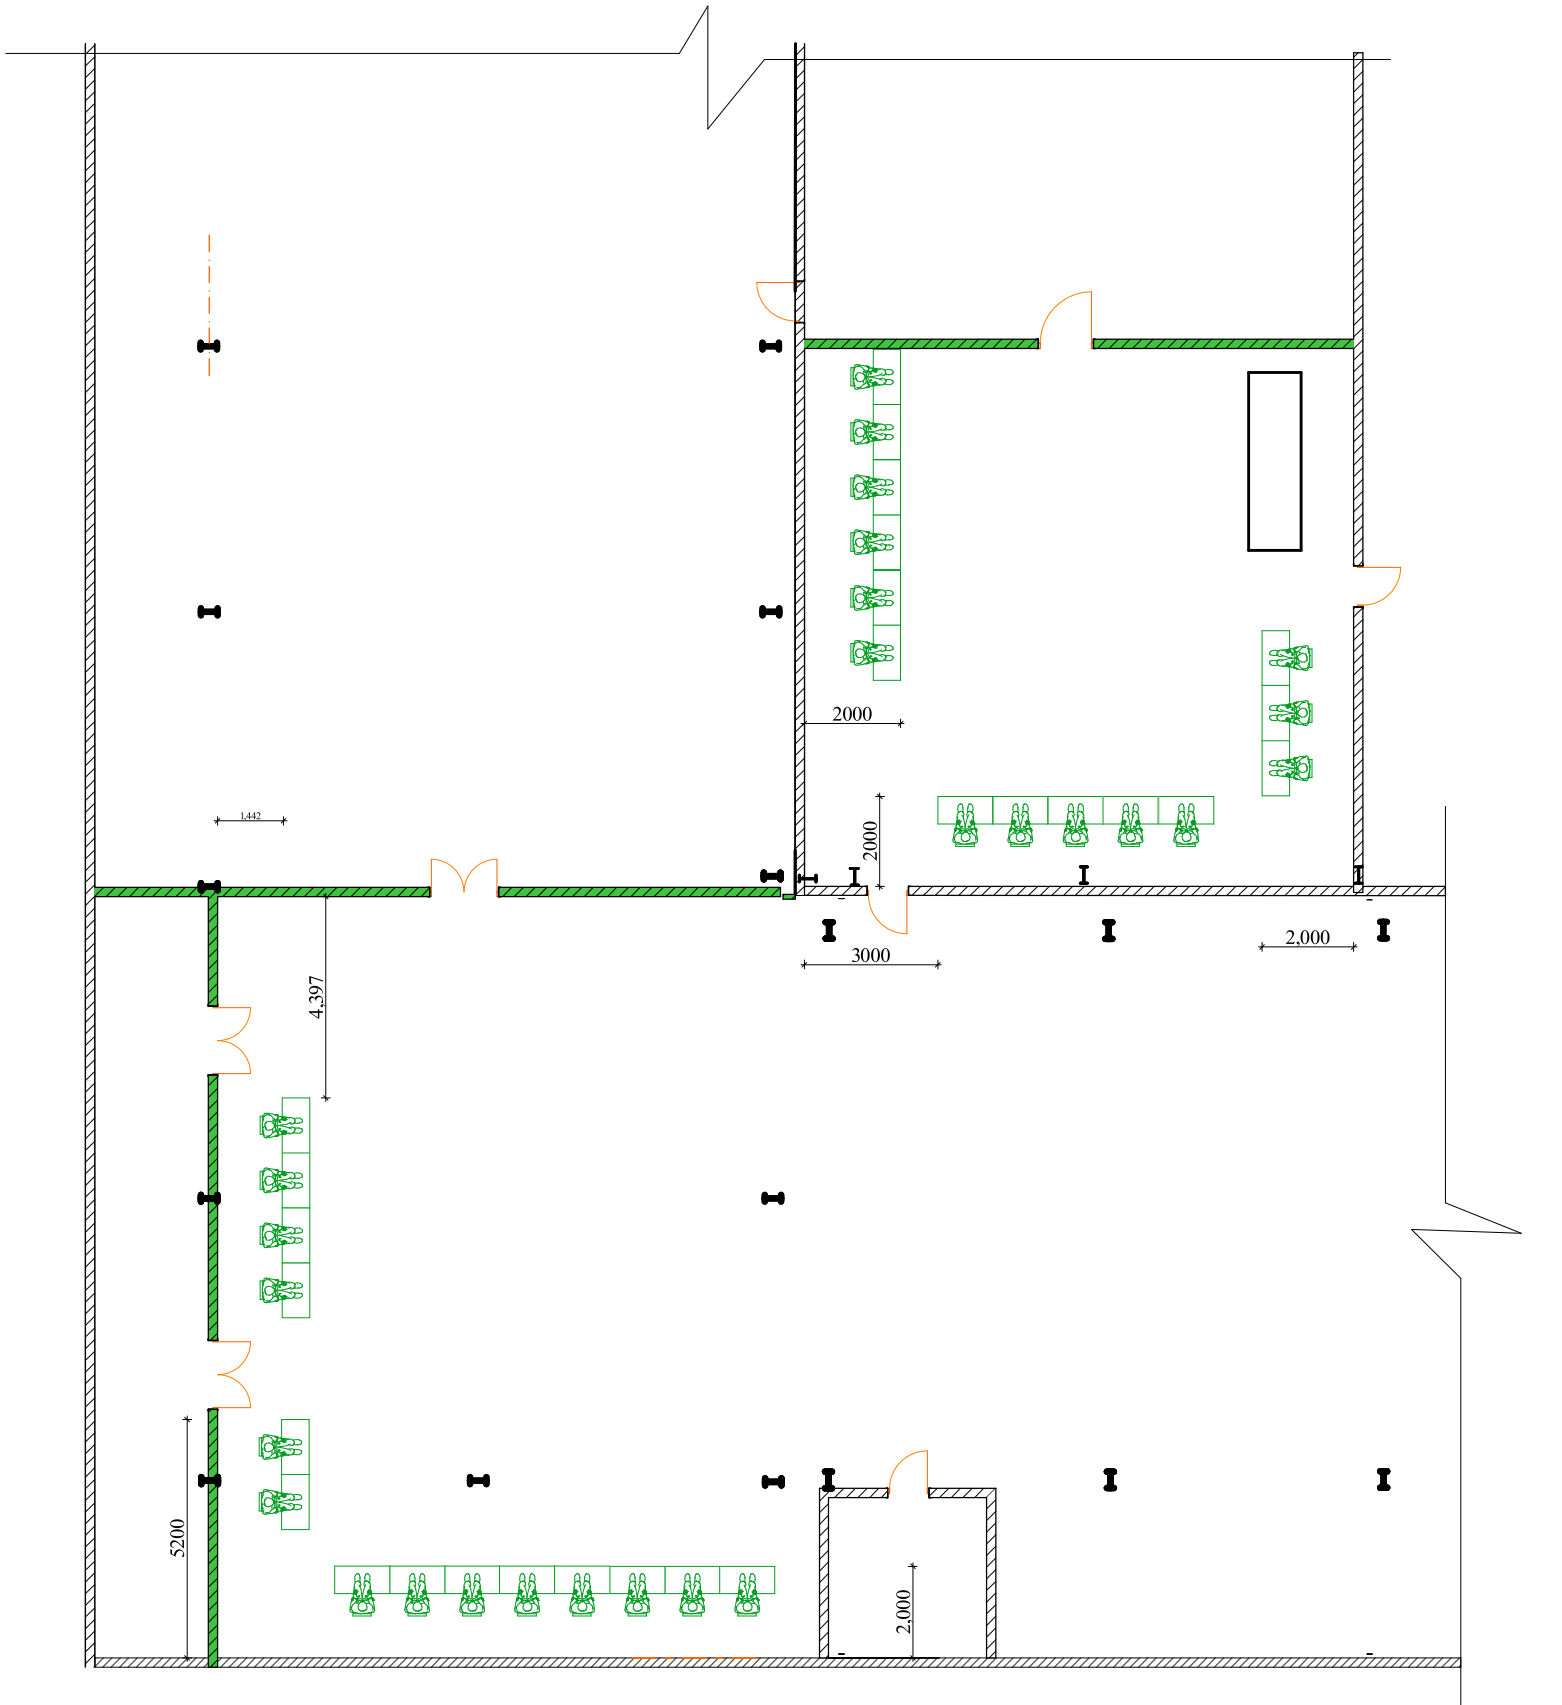


ფართი-1 და ფართი -2

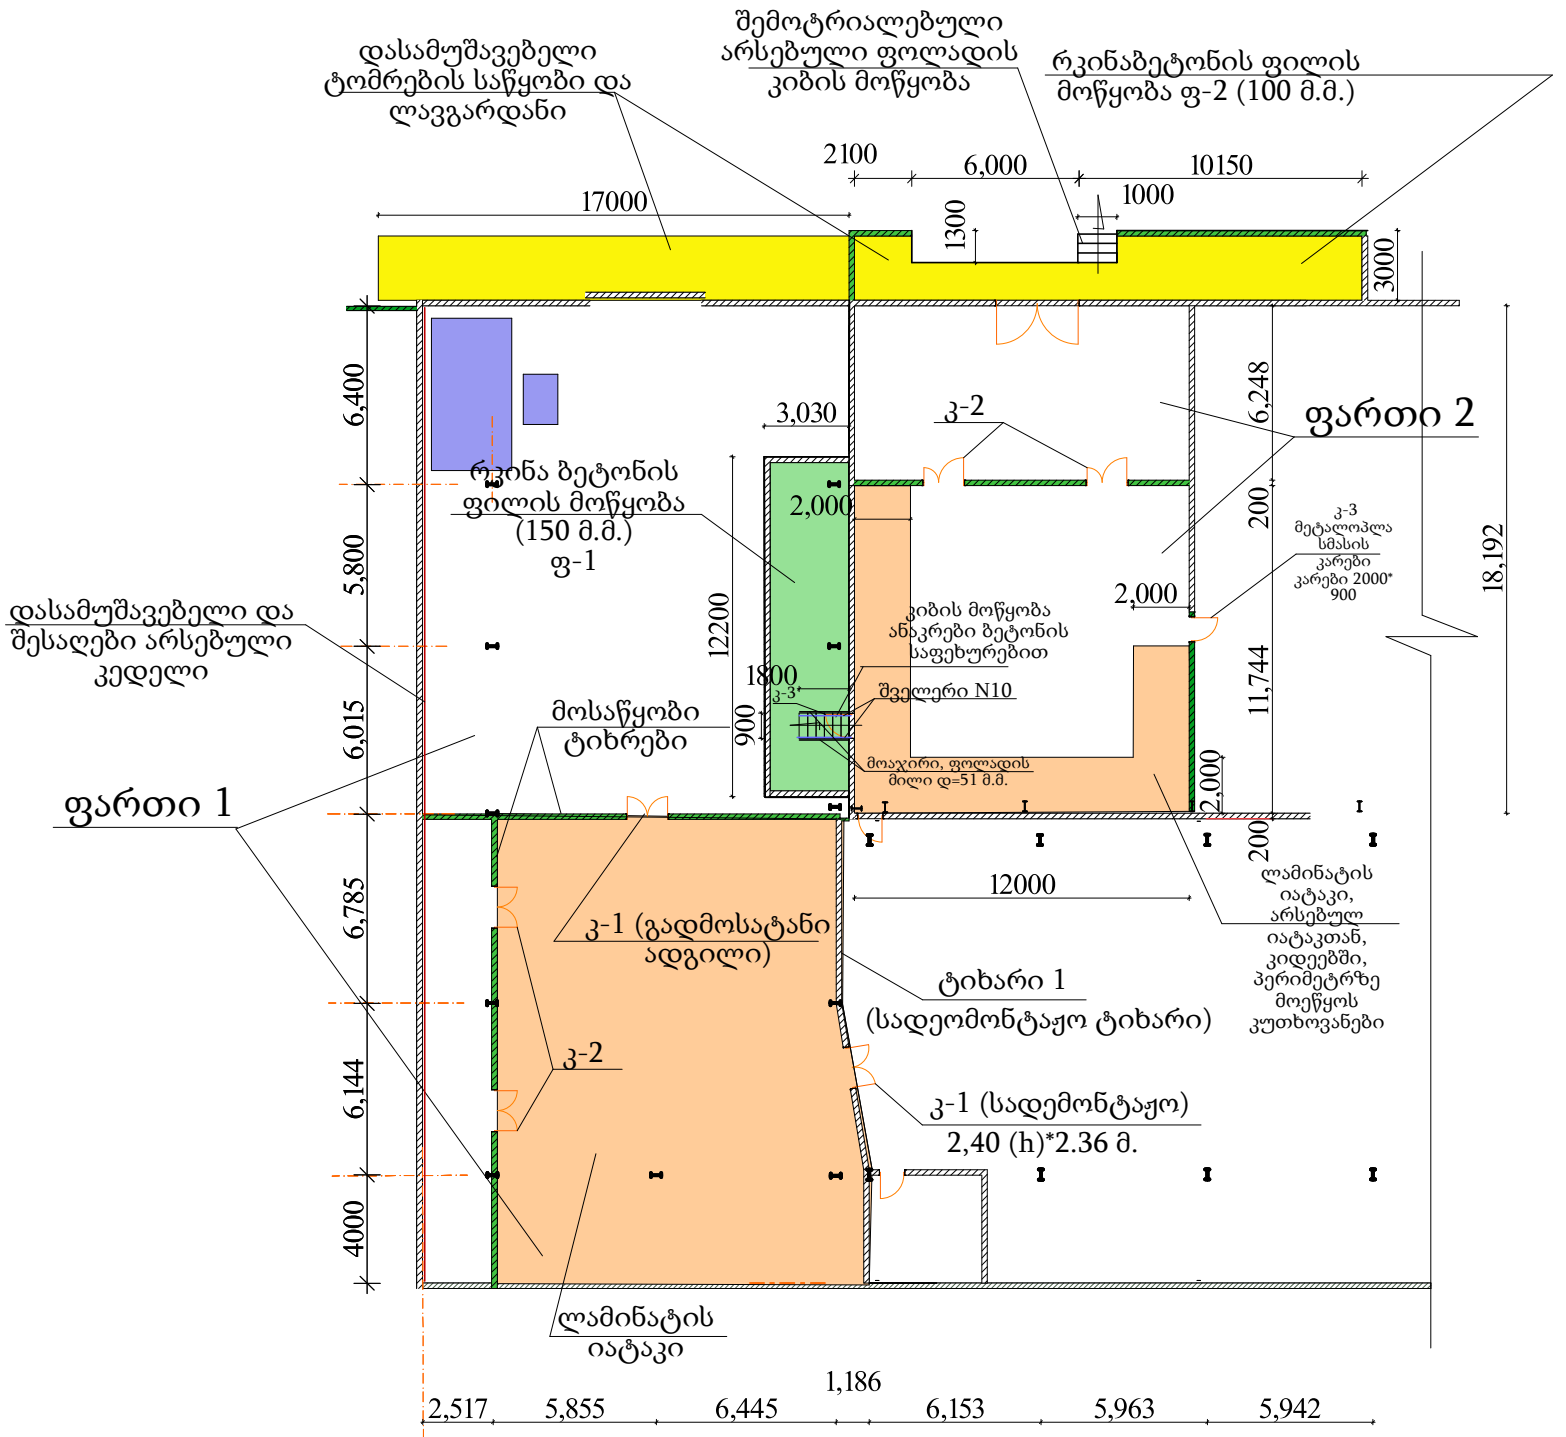


კ-2

მეტალოპლასტმასის,
ყრუ 2 ფრთიანი
კარები

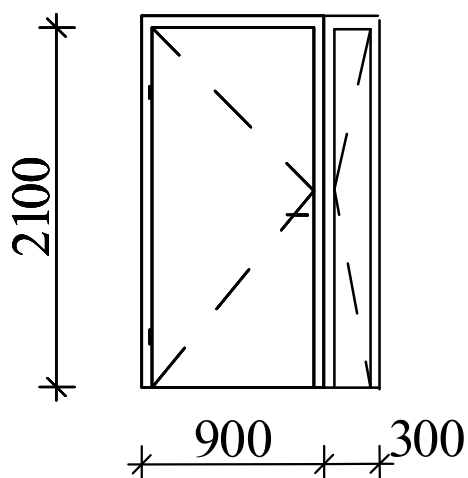



კ-3

მეტალოპლასტმასის,
ყრუ 1 ფრთიანი
კარები

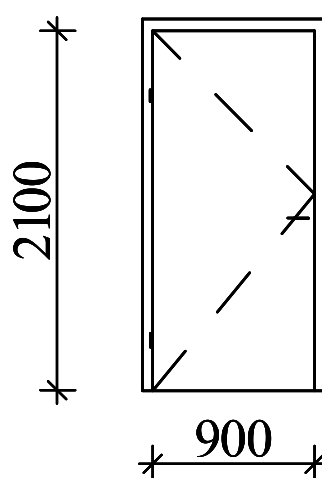

ზომები დაზუსტდეს ადგილზე


გათბობის ქვების კარადის კარადა

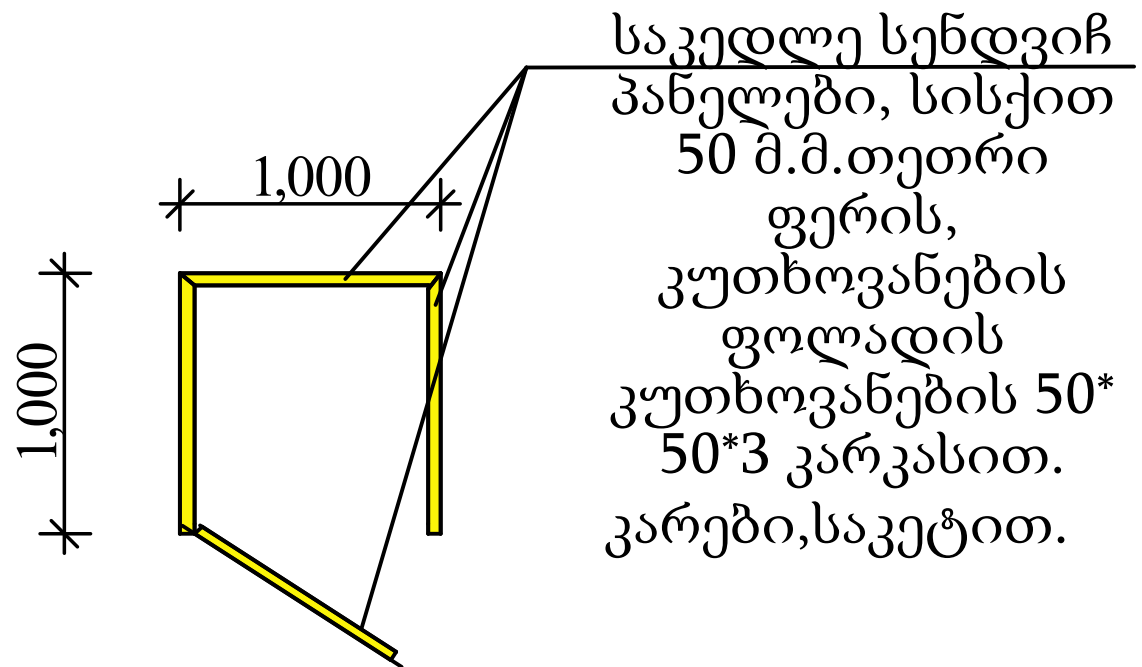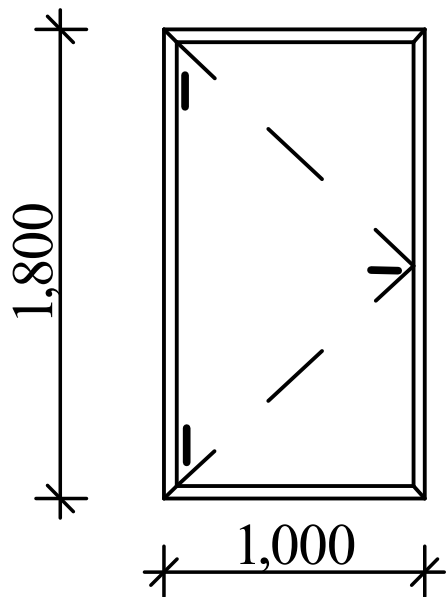

საკედლე სენდვიჩ
პანელები, სისქით
50 მ.მ.თეთრი
ფერის,
კუთხოვანების
ფოლადის
კუთხოვანების 50*
50*3 კარკასით.
კარები,საკეტი.


კარადის კუთხოვანები, მიდულდეს
ლავგარდანის ფოლადის კარკასის
ელემენტებთან.

დასამუშავებელი ტომრების საწყობი და ლავგარდანი

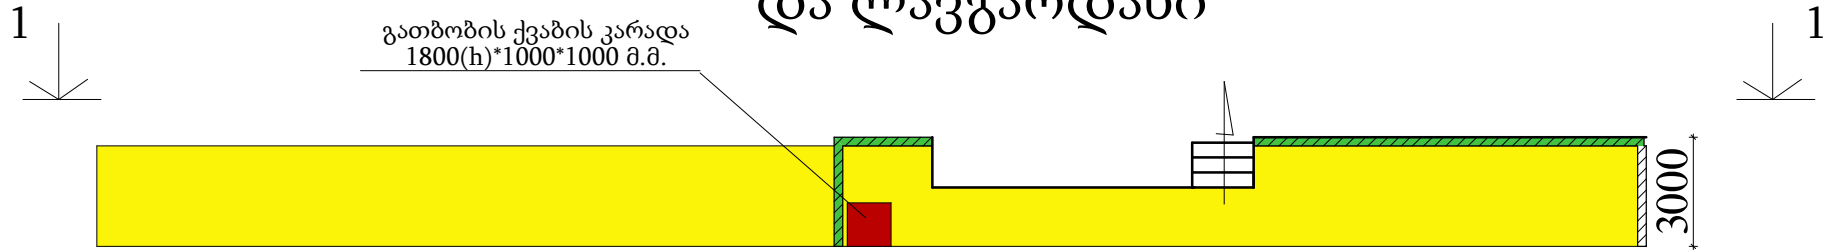


1-1

შენიშვნა
ზომები და სიმაღლის ნიშნულები
დაზუსტდეს ადგილზე

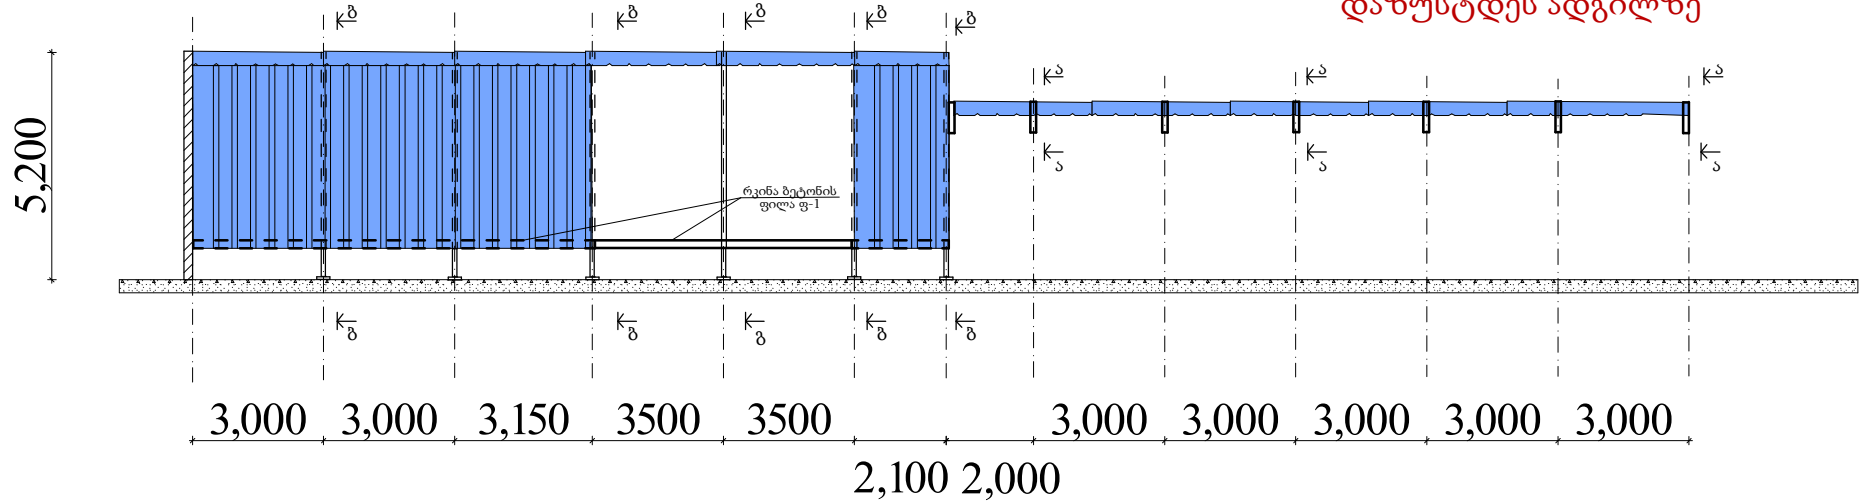


თაბაშირ მუყაოს ჭერში, შეკიდული ჭერის ელემენტებით სარევიზიო ღიობების მოწყობა.
600*600 მ.მ. 18 ცალი.

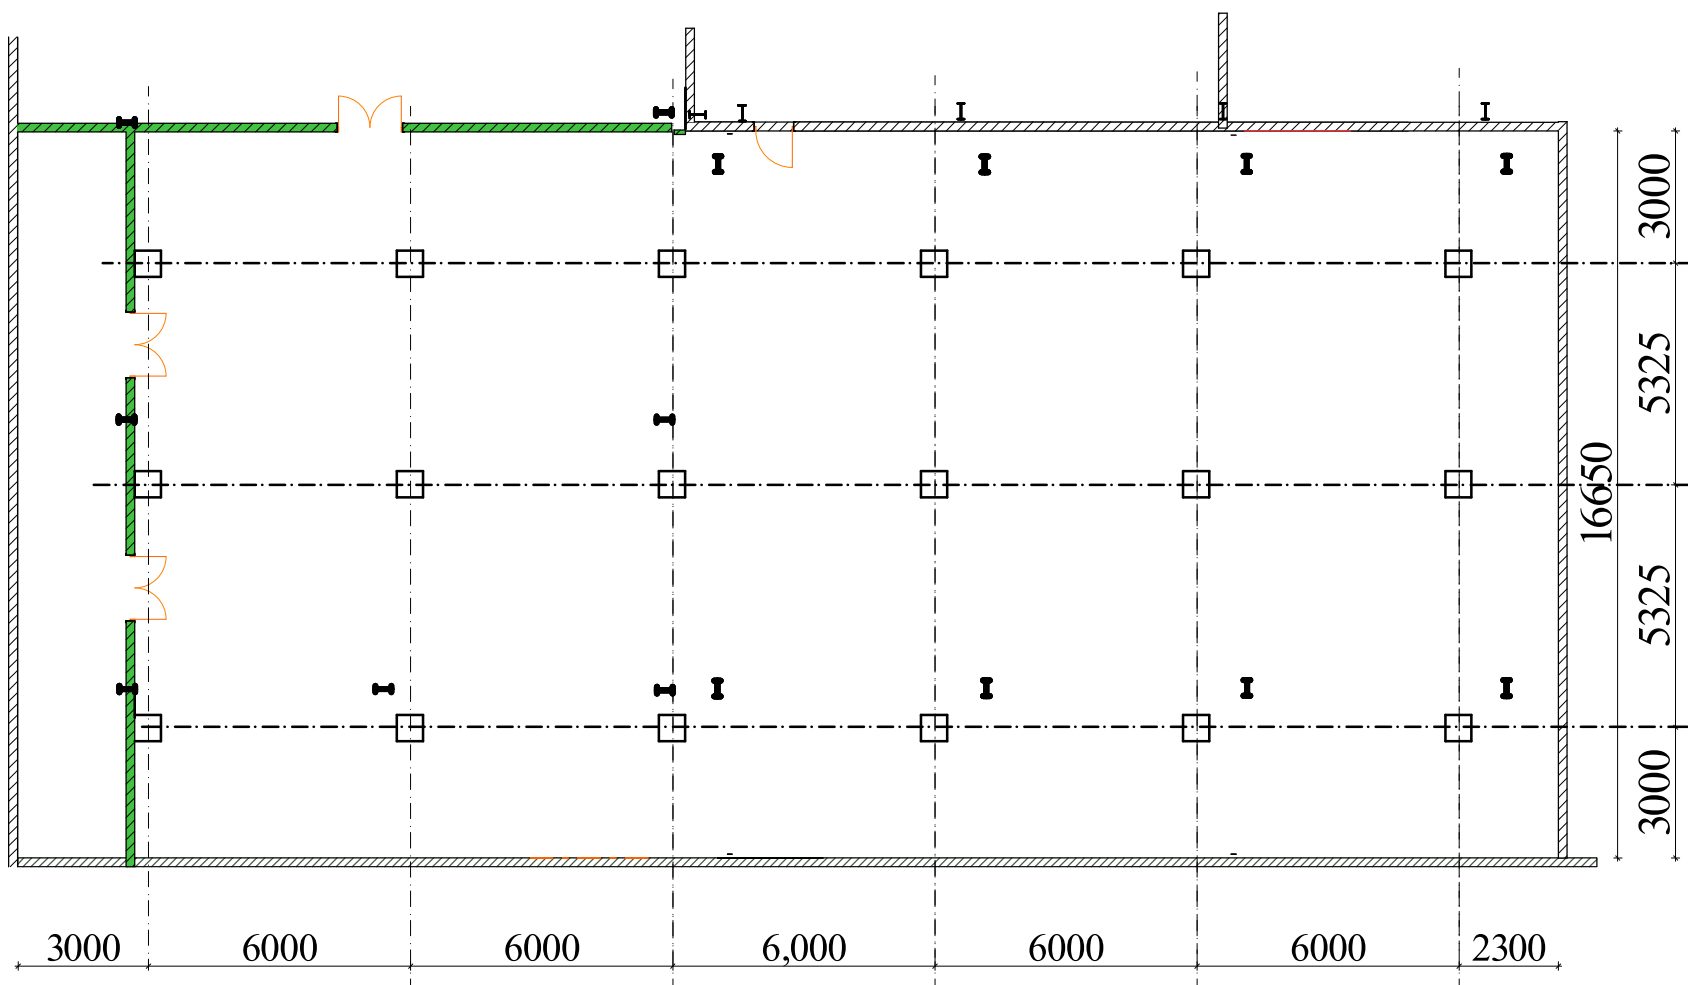


ა-ა

(საწყობის კარებების ლავგარდანი)

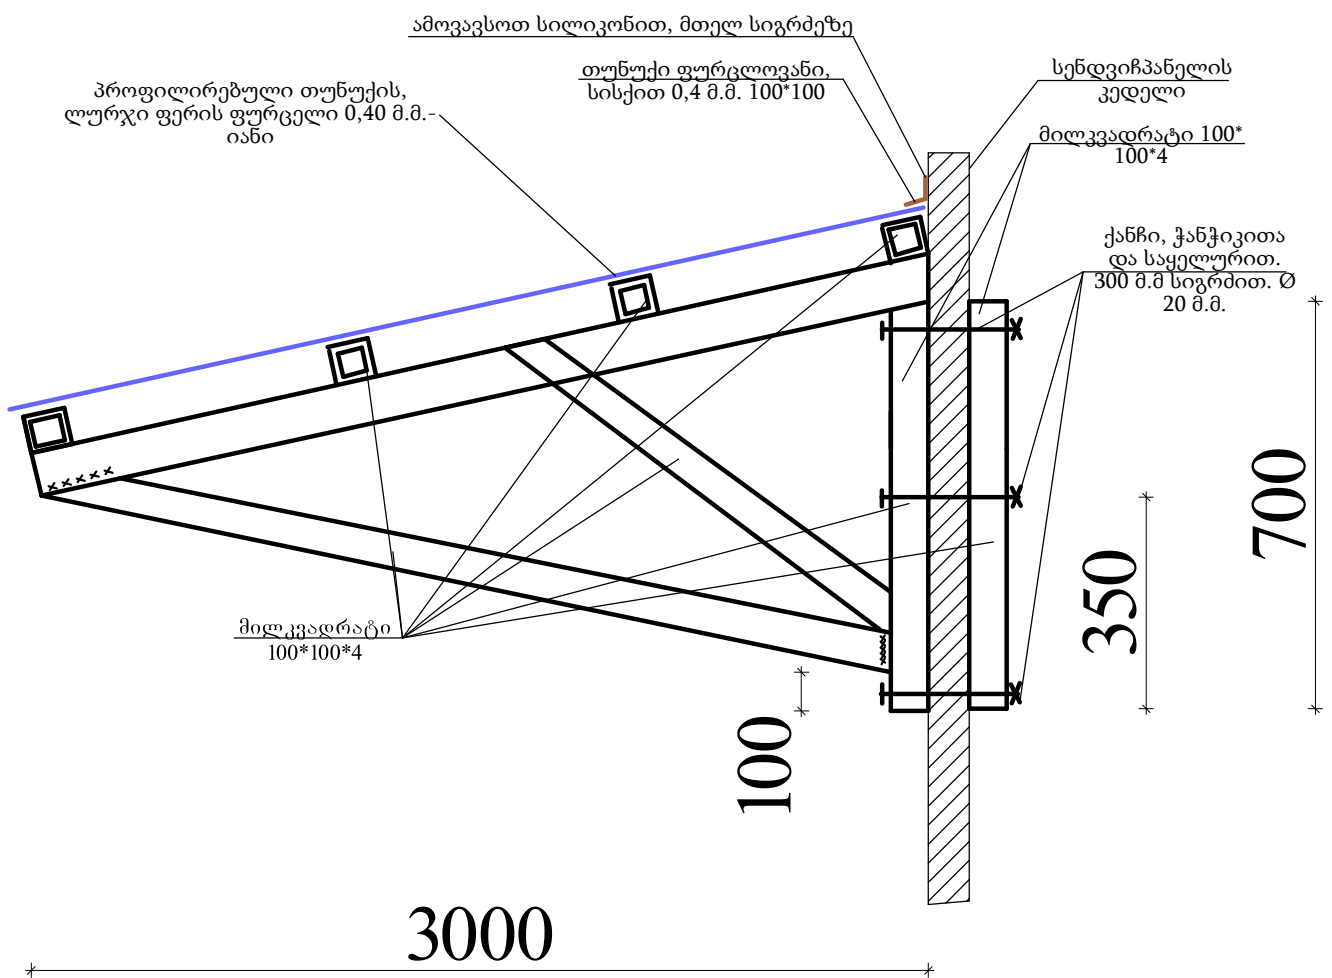


შენიშვნა
ზომები და სიმაღლის ნიშნულები დაზუსტდეს ადგილზე

რკინაბეტონის ფილის მოწყობა ფ-2

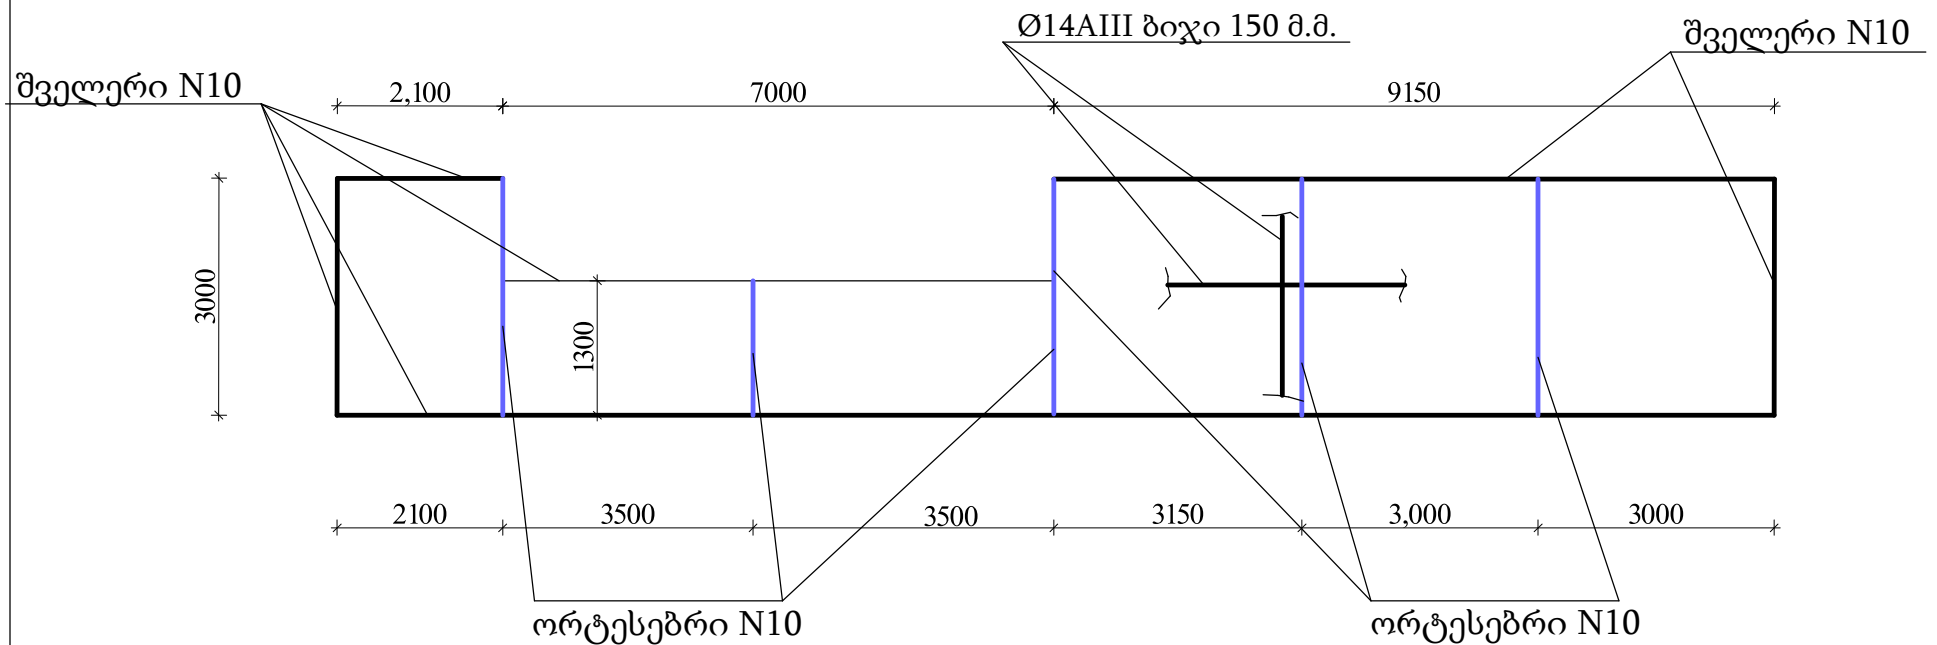


შენიშვნა
ზომები და სიმაღლის ნიშნულები დაზუსტდეს ადგილზე


არსებულ საწყობში გადახურვის მოწყობა ფართი 2

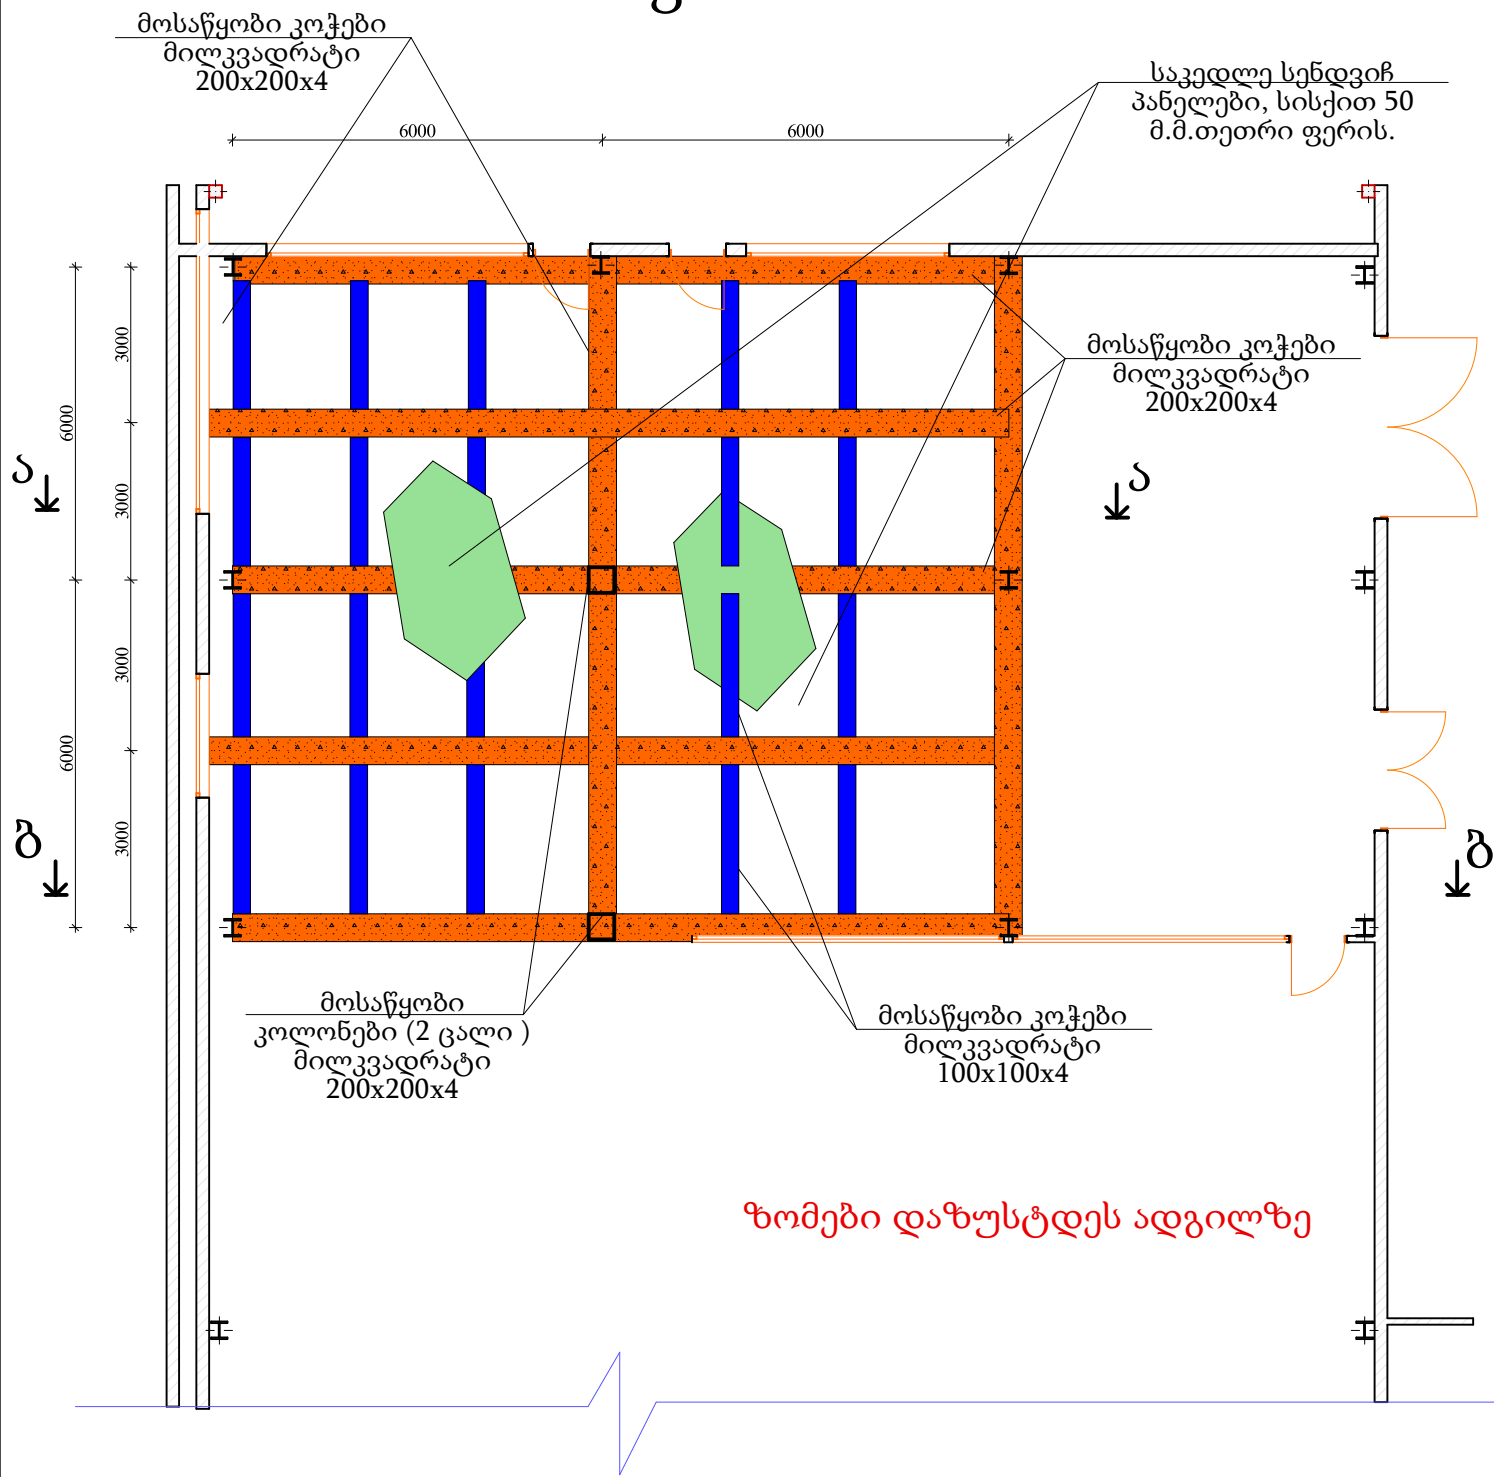

ა-ა

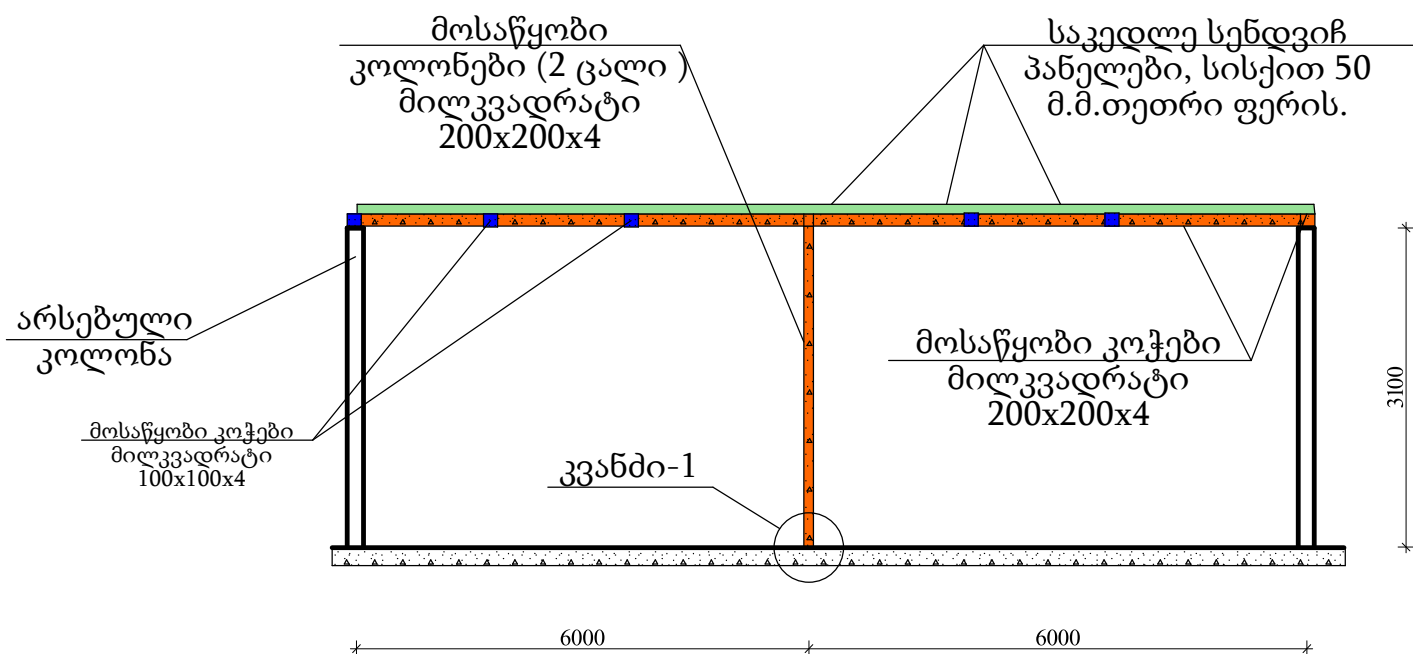


კვანძი-1

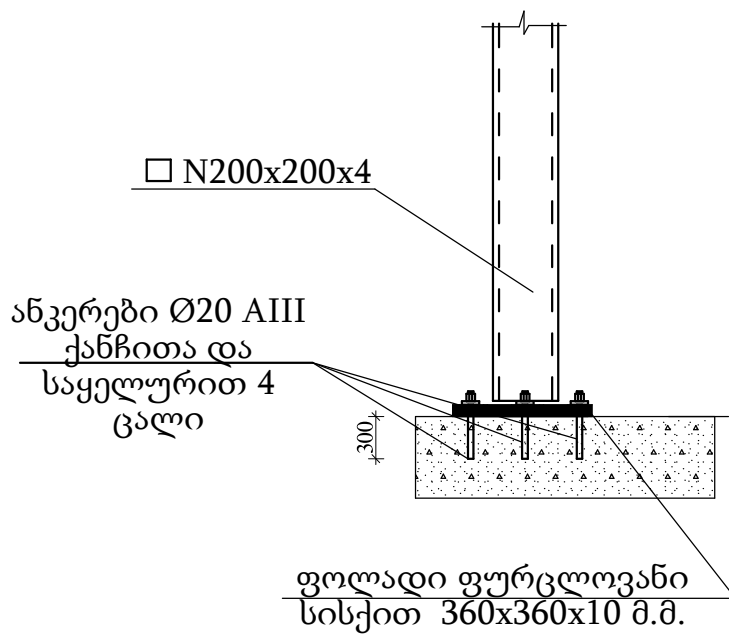

ზომები დაზუსტდეს ადგილზე


სენდვიჩ პანელებით კედლის მოწყობა არსებულ საწყობში

ბ-ბ

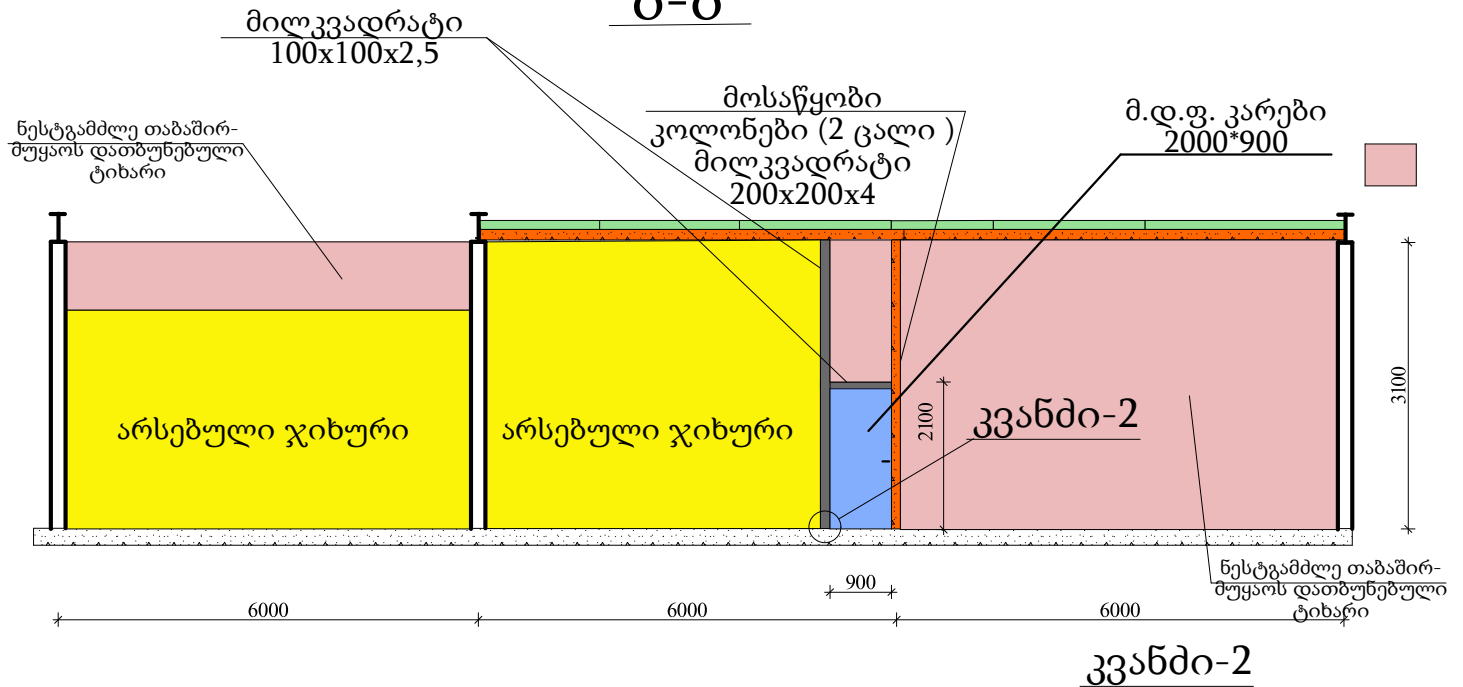

□ N100x100x2,5


ანკერები Ø20 AIII
ქანჩიტა და
საყელურით 4
ცალი

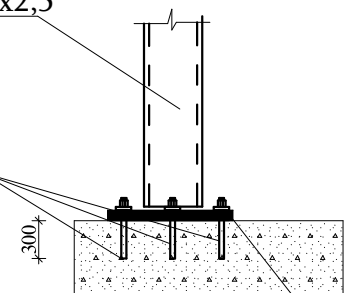


ფოლადი ფურცლოვანი
სისქით 260x260x10 მ.მ.

ზომები დაზუსტდეს ადგილზე


ფოლადის გაზსადენი მილების მოწყობა.

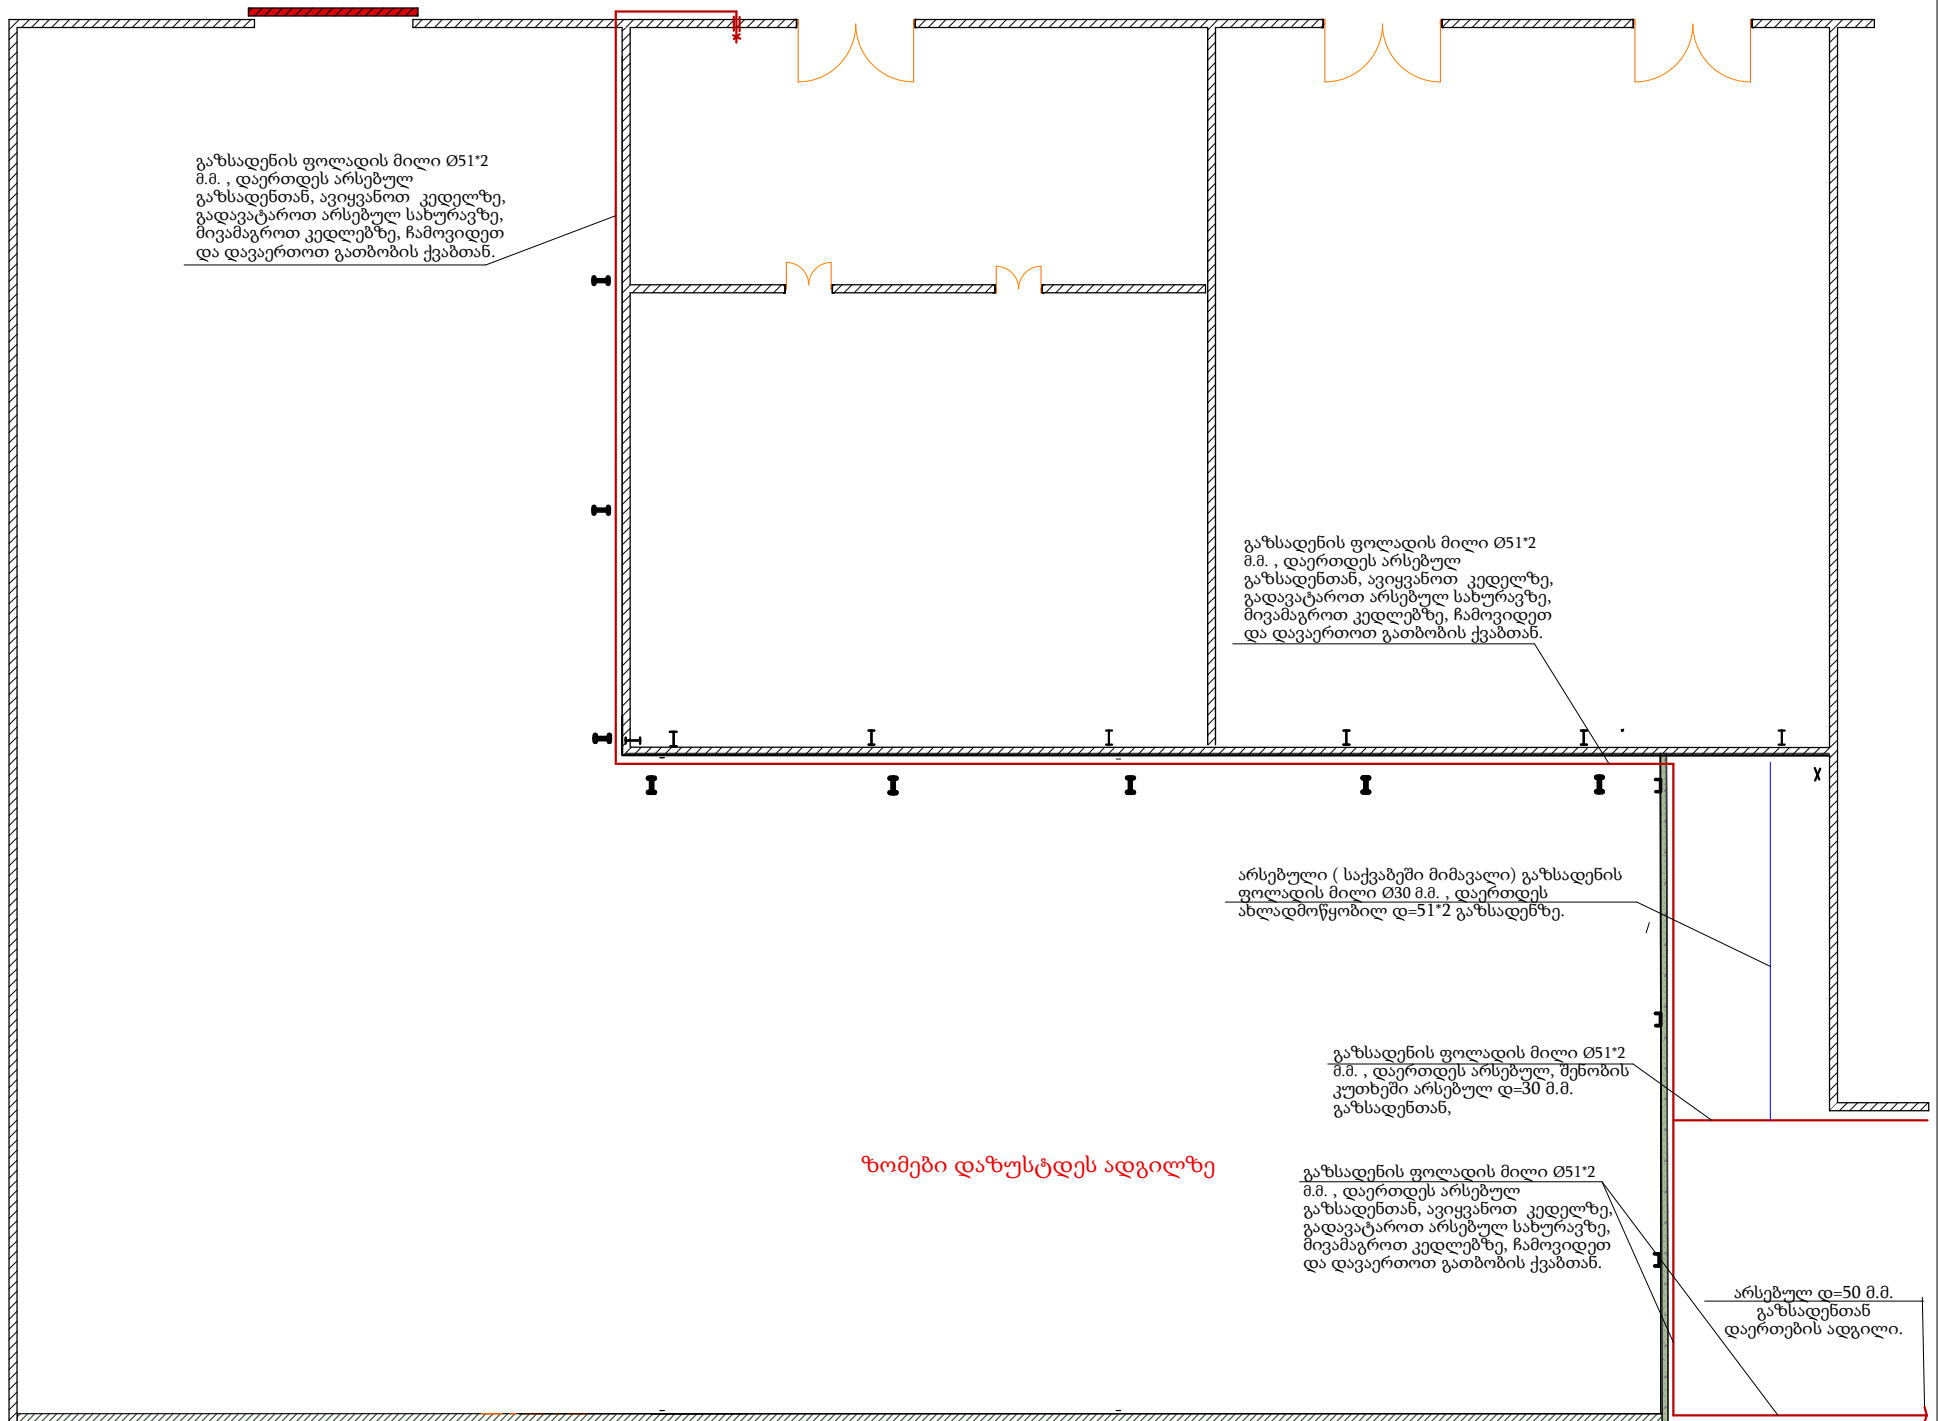


ცენტრალური გათბობა

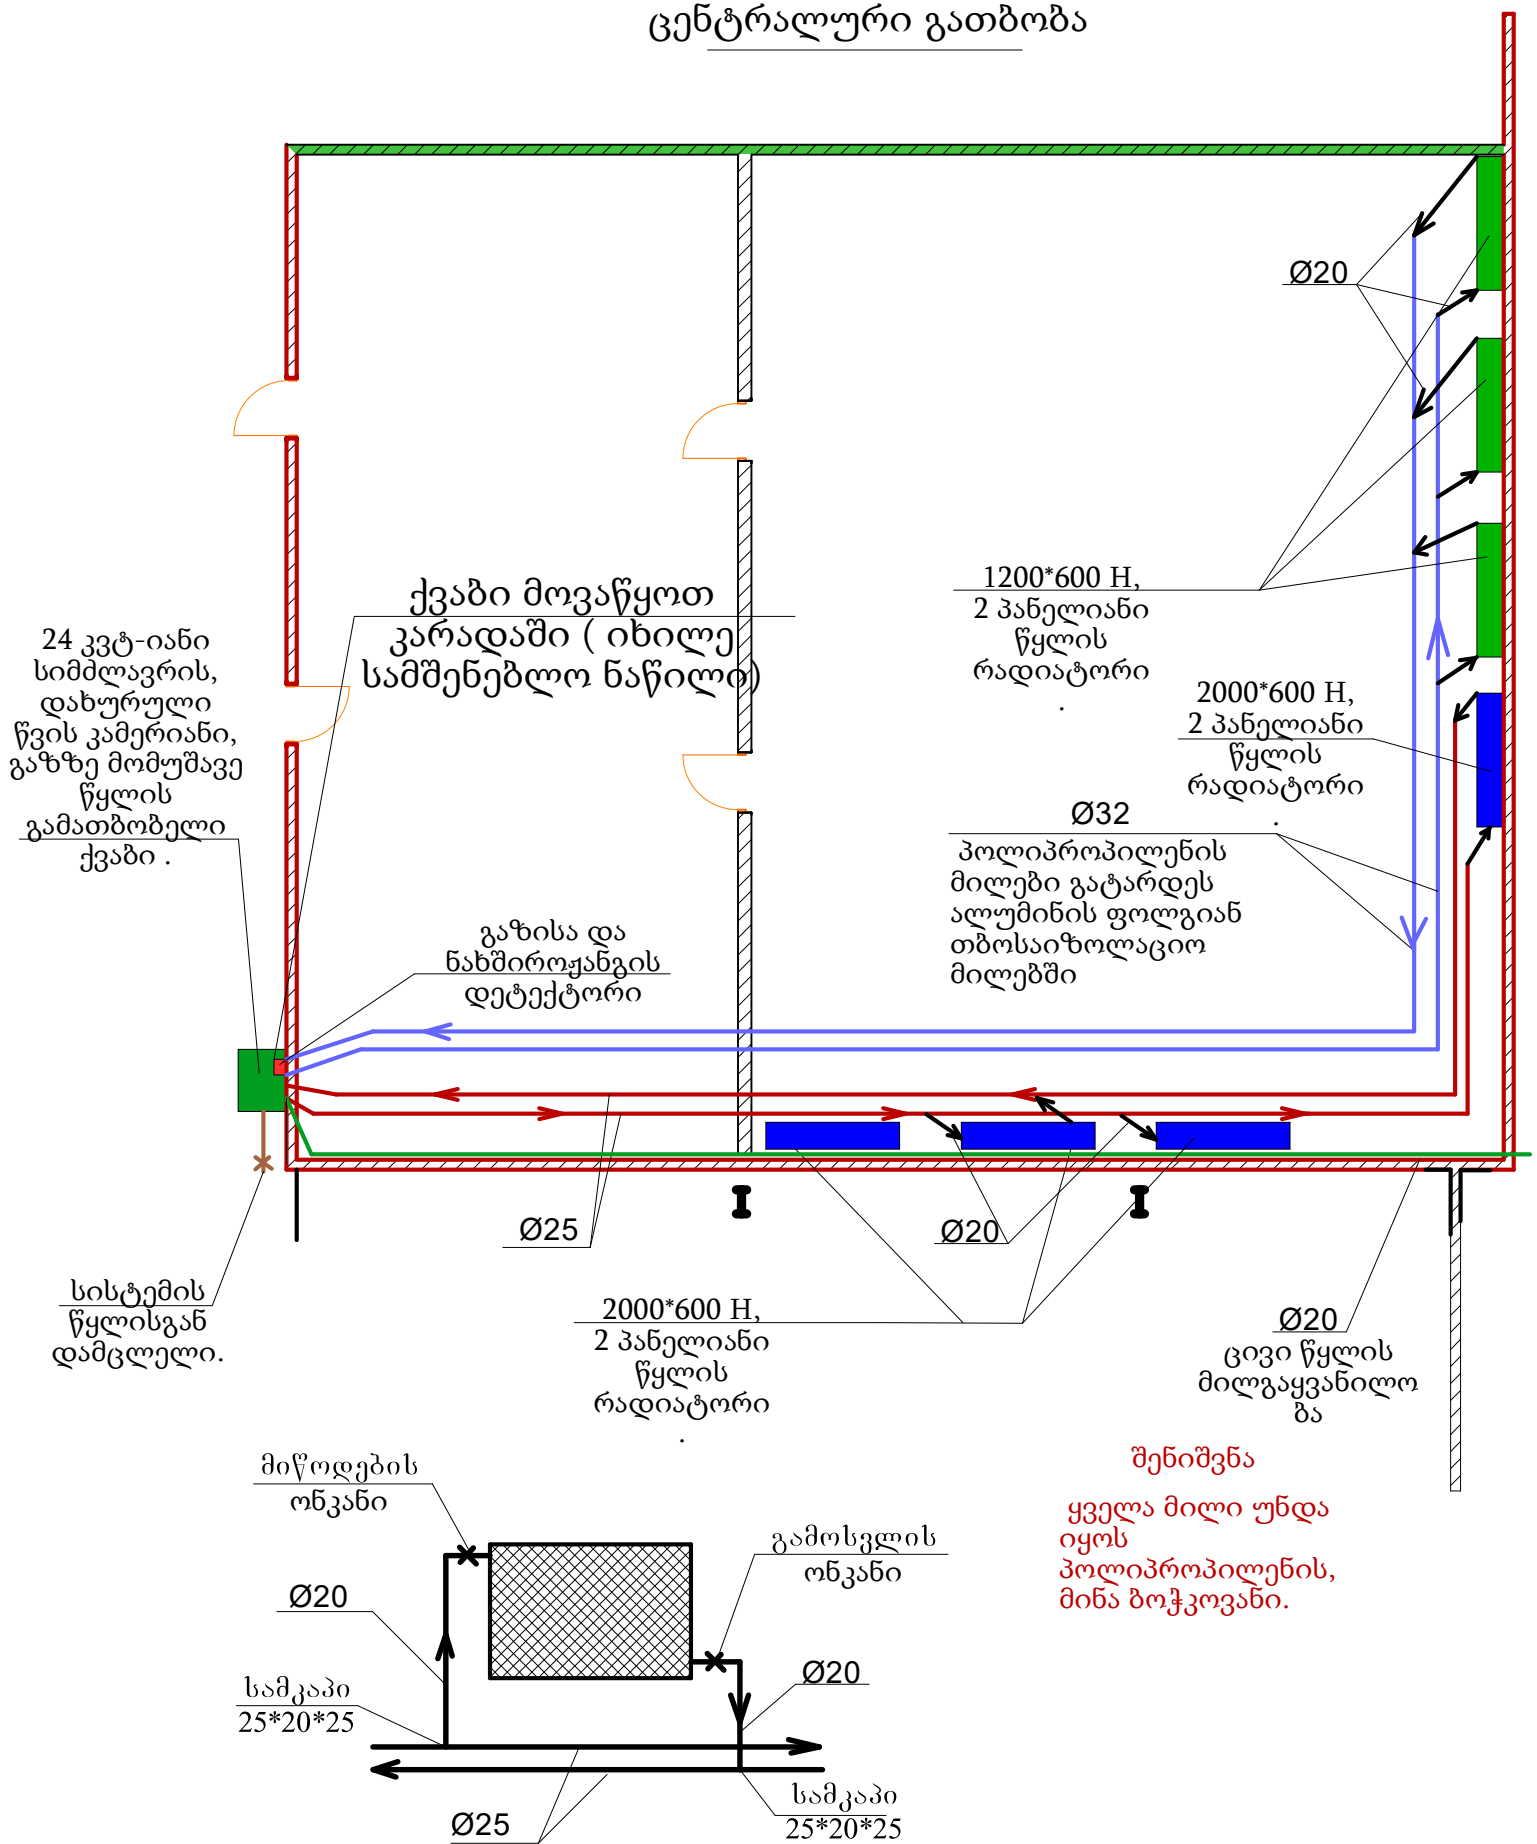

გამათბობელ ქვებთან მიერთების სქემა

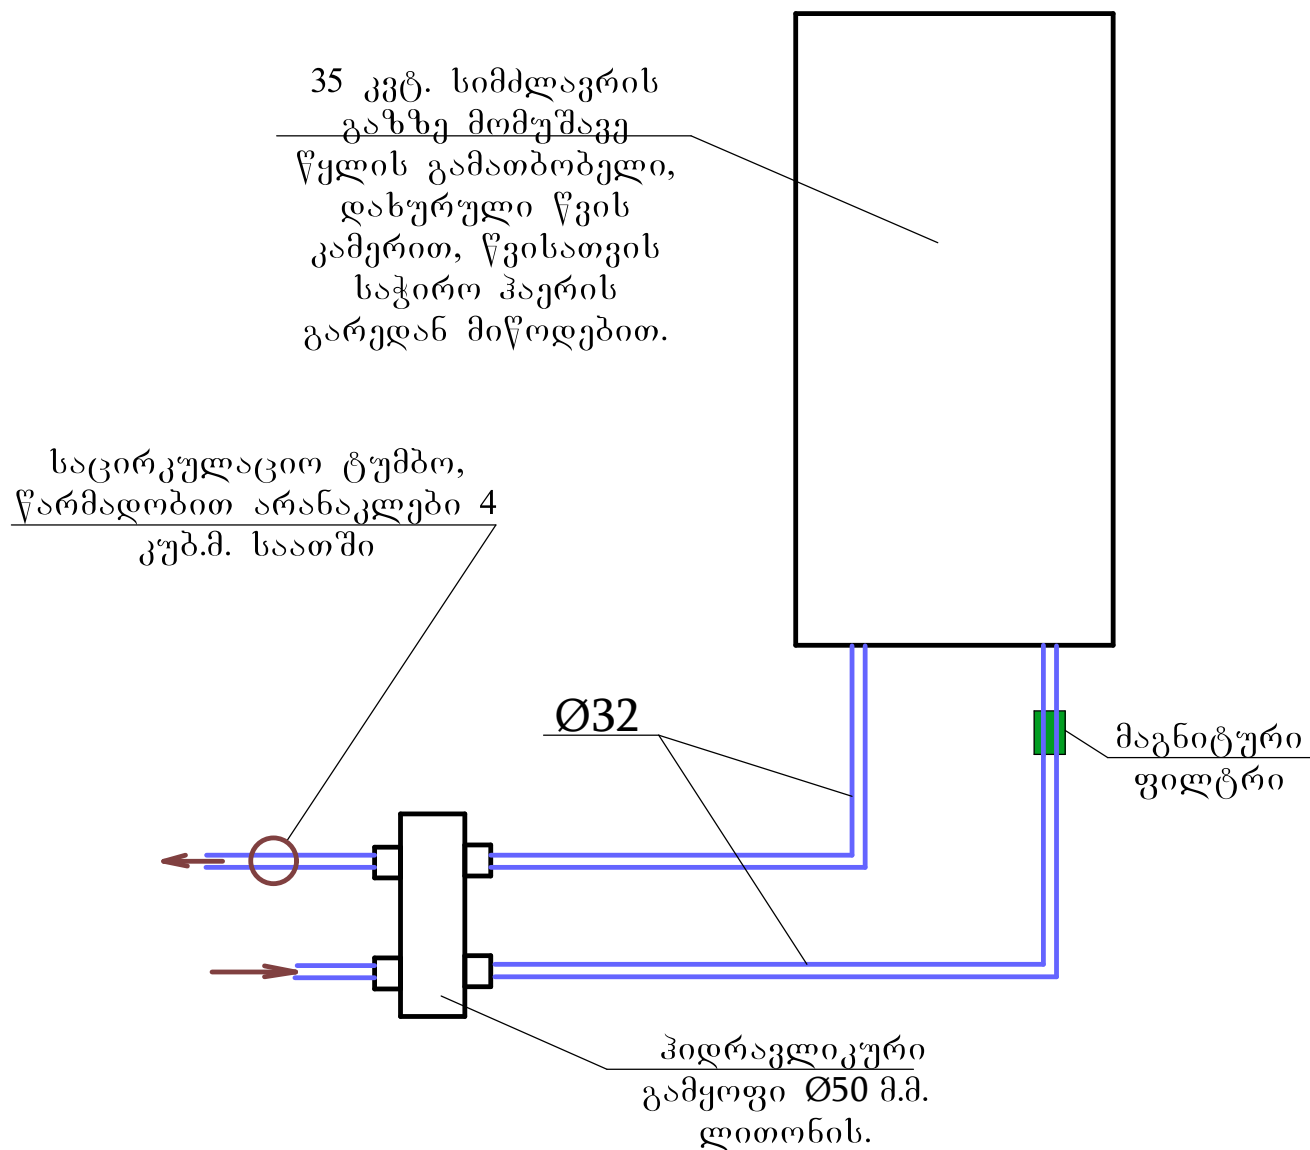

მაგისტრალური დენის ელექტრო კაბელის მონტაჟი.

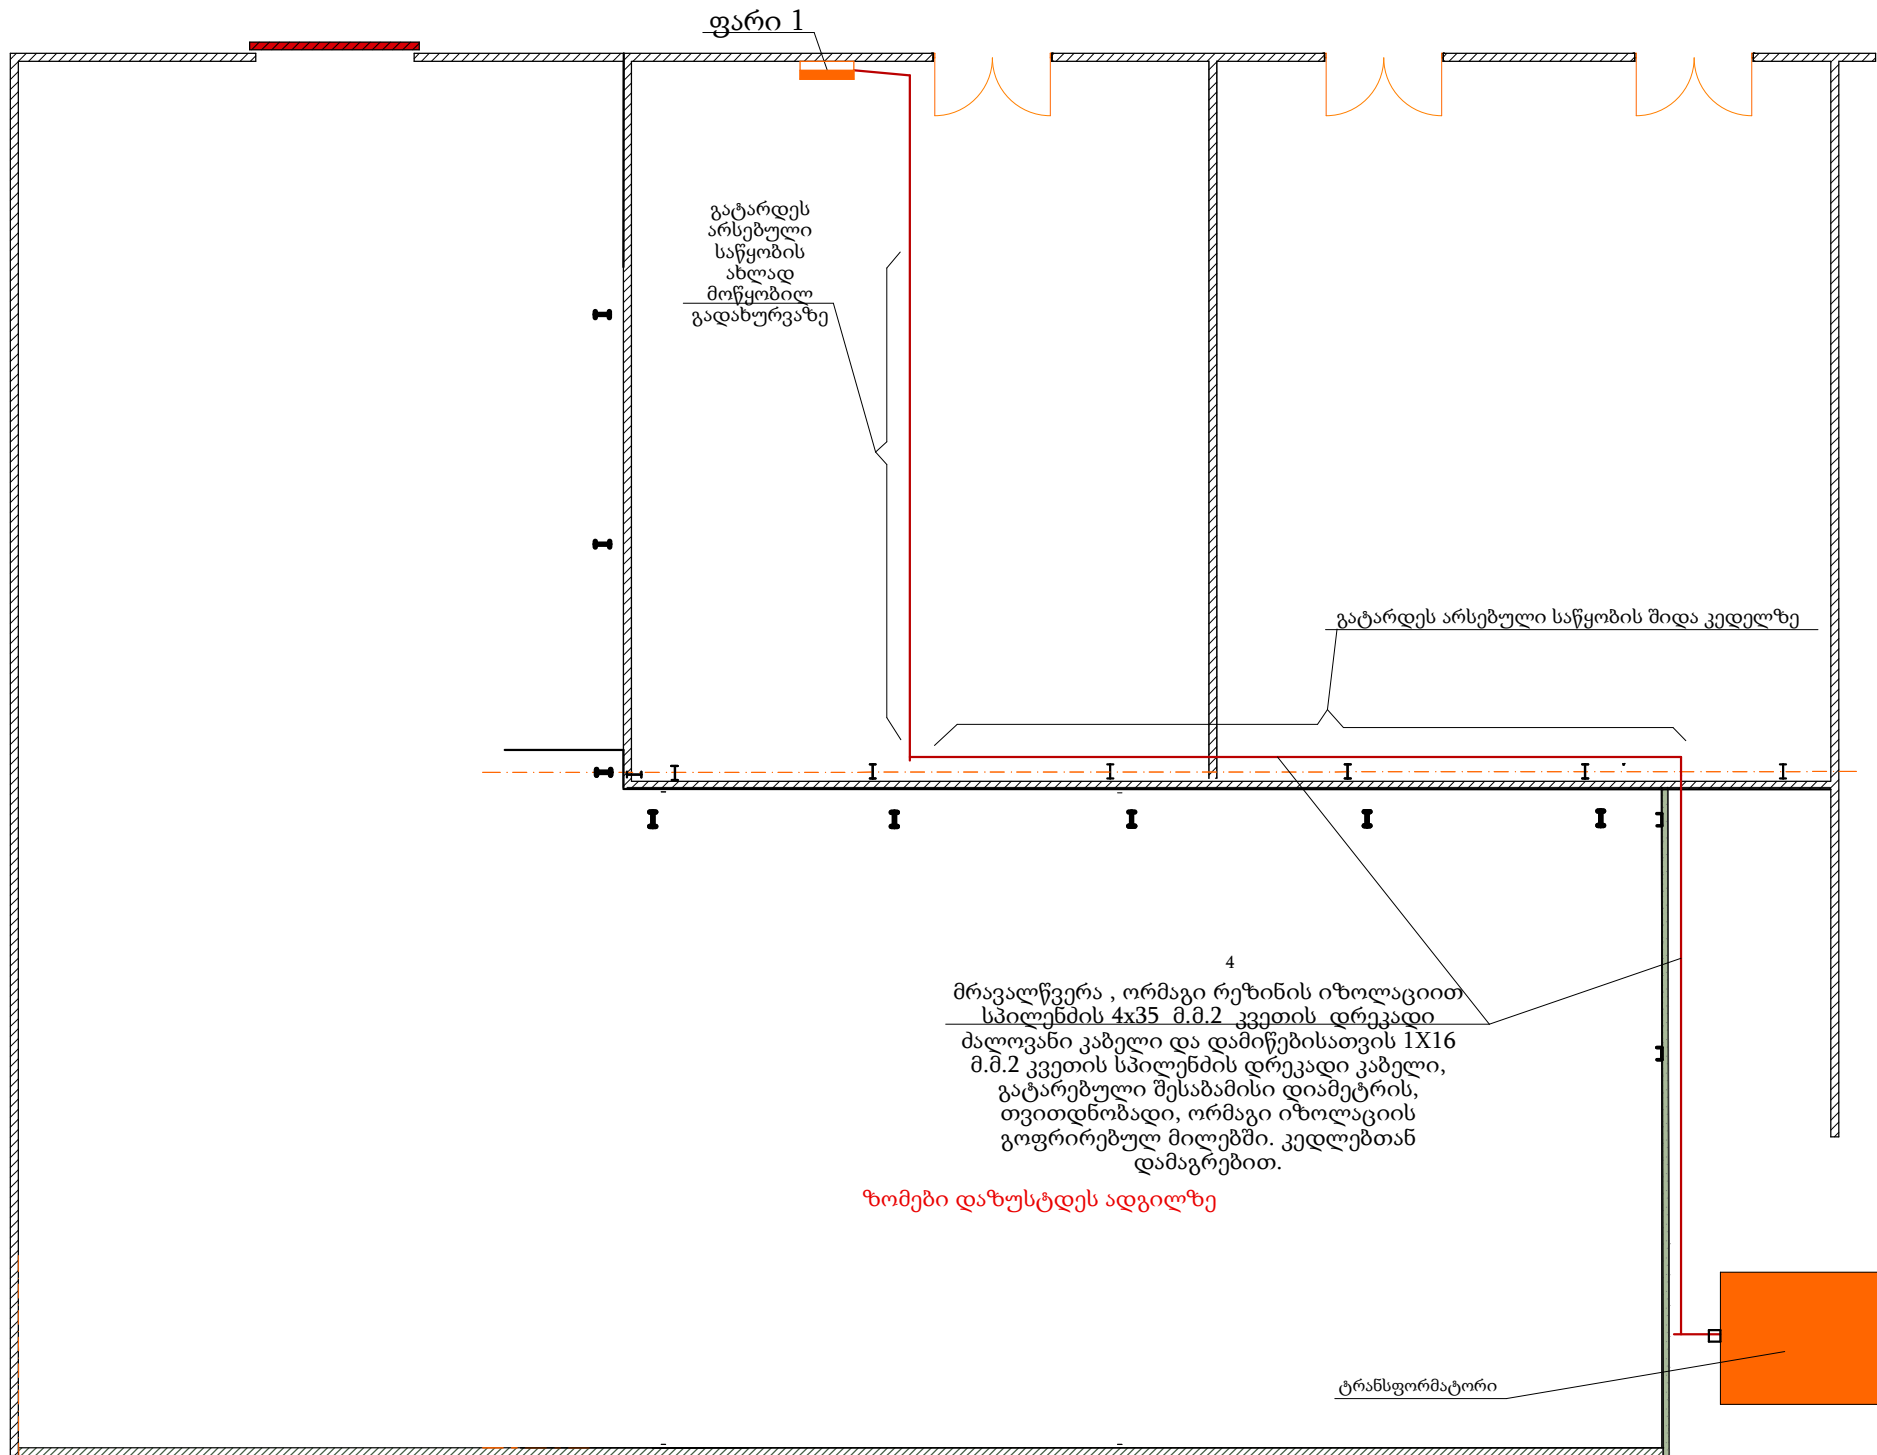

ელექტროფიკაციის პირობითი აღნიშვნები და შენიშვნები

პირობითი აღნიშვნები	
	დასახელება
	ელ. გამანაწილებელი ფარი
ელ.ფ. BBF-HF 3x2.5	ჯგუფის ნომერი ,კაბელის ტიპი , კვეთი
	2 ბუდიანი საშტეფსელო როზეტი დამიწების კონტაქტით, 2P+E-16A
	ორბუდიანი კომპიუტერული როზეტი 2RJ-45 (ფარული მონტაჟი) Nexans/LANmark-6 Snap-in connector Cat.5 SCR N420.666
	კაბელის პირდაპირი მიყვანის წერტილი 3Ph - 400 V
	იატაკის როზეტების ყუთი, 1 ცალი ორბუდიანი ელექტრო როზეტისათვის და 1 ცალი ორბუდიანი 2RJ-45 კომპიუტერული როზეტისთვის.

შენიშვნა

1. თითოეულ კომპიუტერულ როზეტთან მივიყვანოთ 2 ცალკე ხაზი გოფრირებულ მილებში. თაბაშირ მუყაოს ტიხრებში მონტაჟი მოხდეს ფარულად. საკაბელო არხების გაყვანის მარშრუტი დაზუსტდეს ადგილზე.

ქსელის კაბელი: შიდა გამოყენების CCA CAT5 FTP cable 305m 0.56m.m. plus minus 0.008m.m. 100% სპილენძი


2. ელექტრო სადენები ჯგუფების მიხედვით ცალ

ცალკე დავაერთოთ 25 A ავტომატებთან


3. როზეტები დავაყენოთ 0,3 . სიმაღლეზე

4. თაბაშირ მუყაოს ტიხრებში ელექტრო სადენები გავატაროთ თვითდნობად შავი ფერის გოფრირებულ მილებში, მოეწყოს ფარულად. მის გარეთ ორივე (ელექტრო და საკაბელო) ცალ ცალკე გატარდეს შესაბამის გოფრირებულ მილებში.

როზეტების მოწყობა

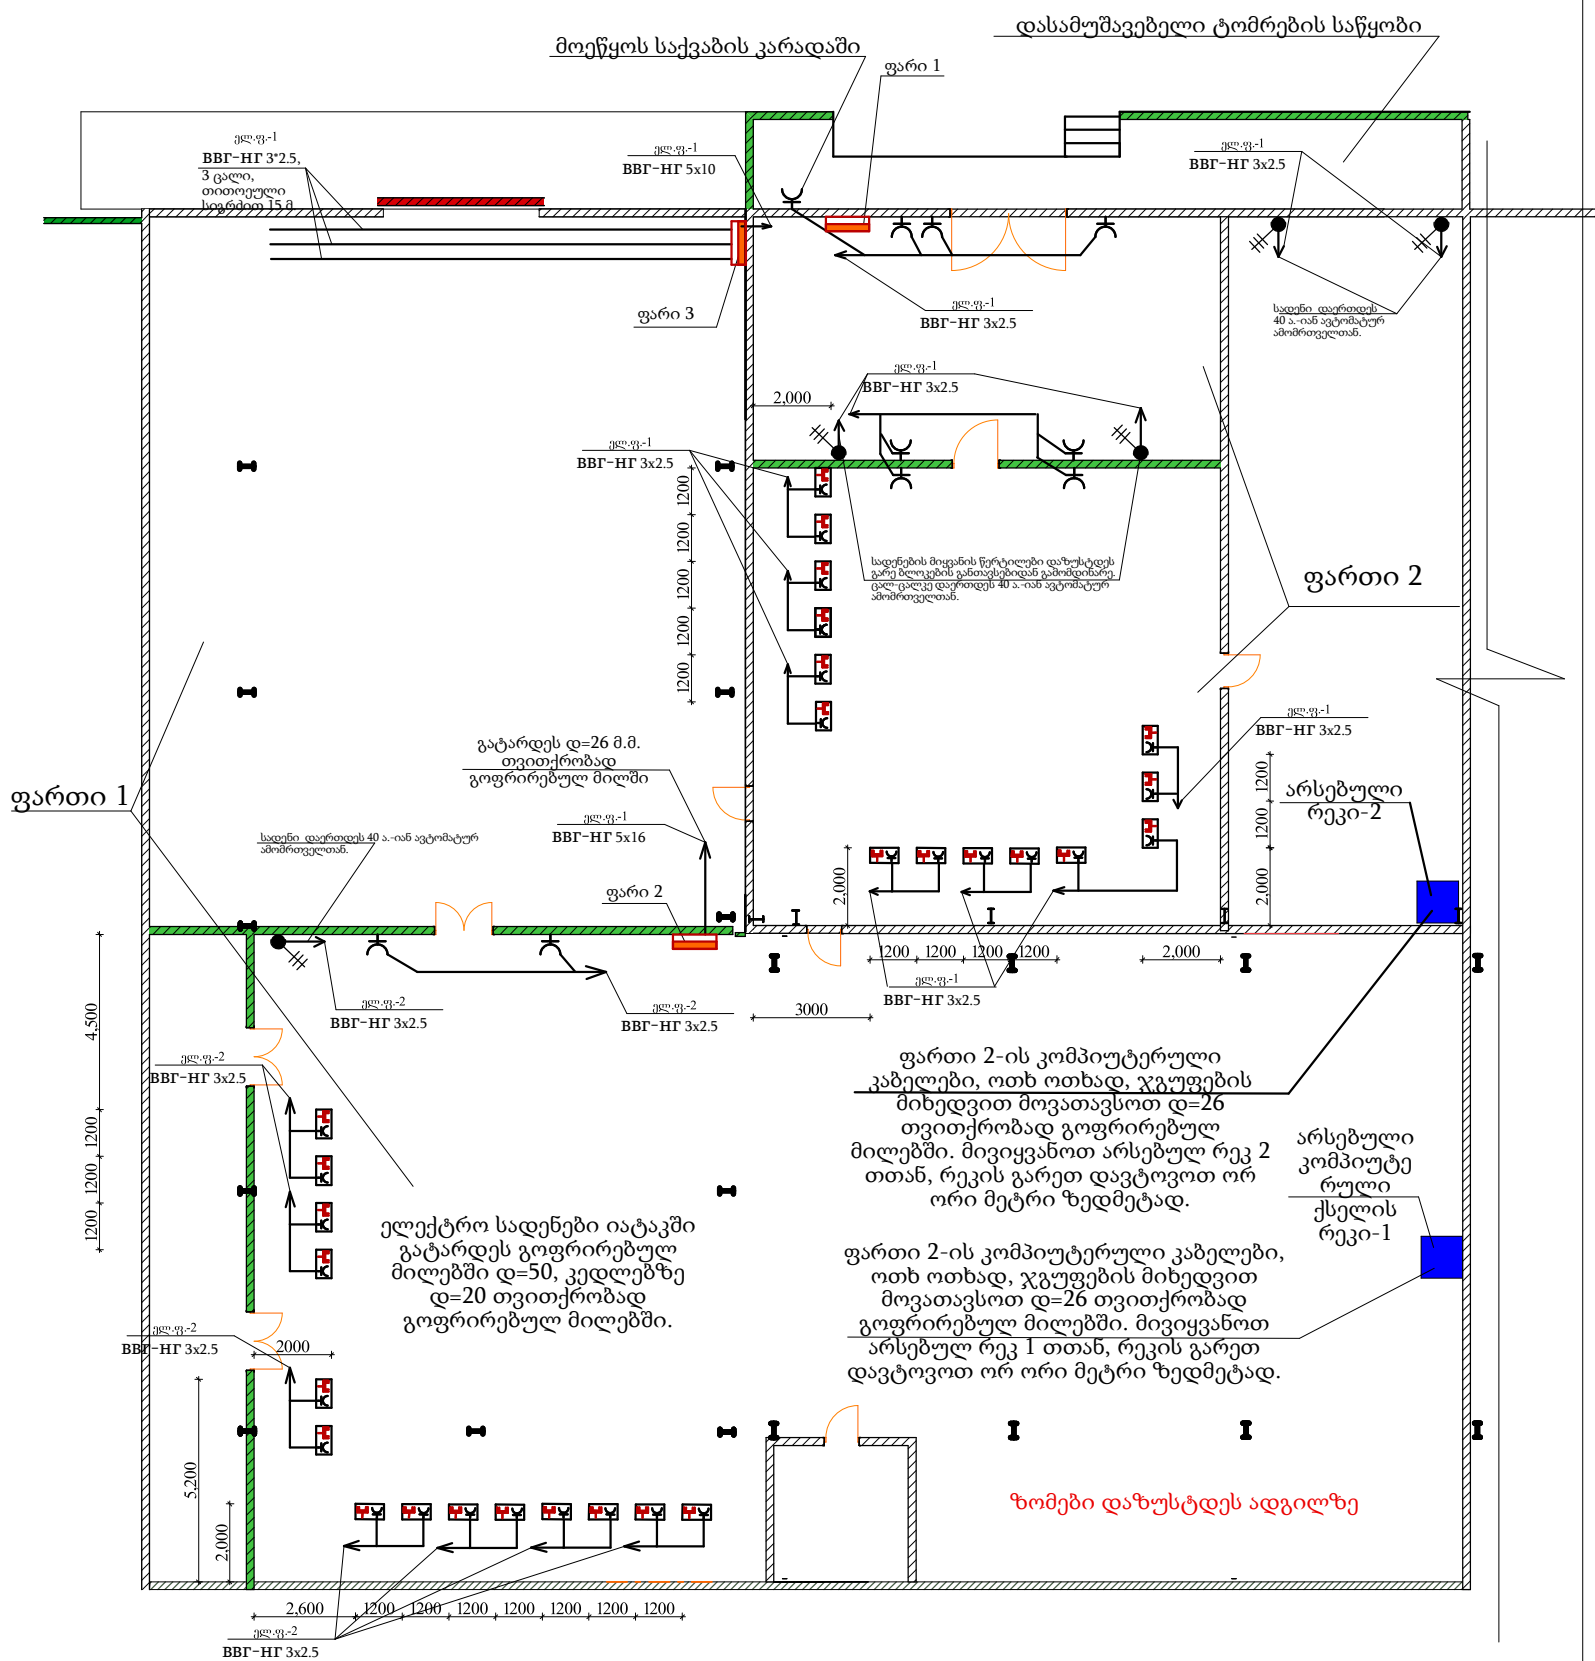

განათების მოწყობა

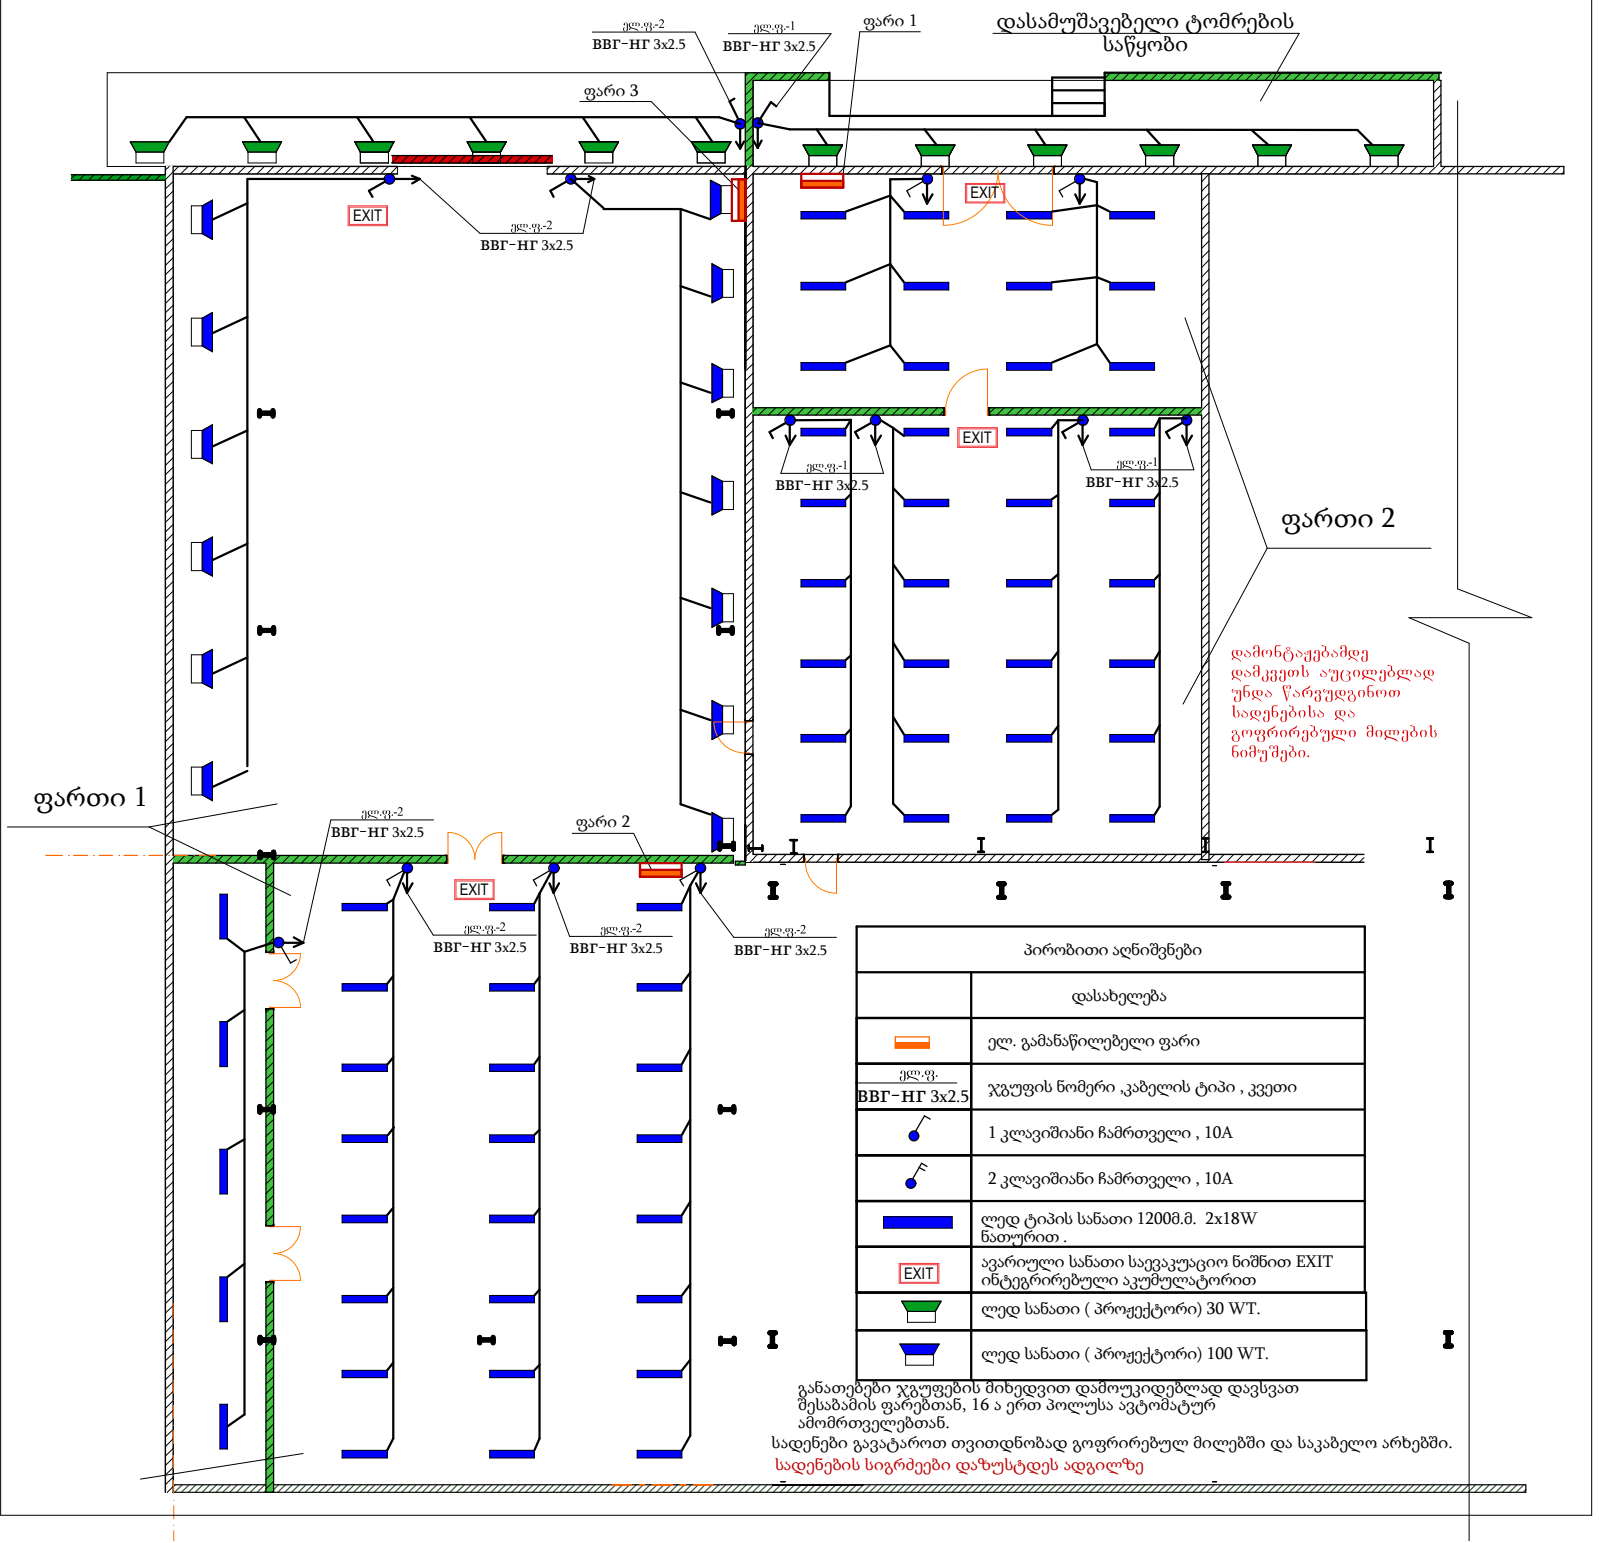

ოპტიკურ ბოჭკოვანი კაბელების მოწყობის გეგმა

კარები

რეკი-1


სასერვეროდან

რეკი-2

რეკი-3

შენიშვნა
მინიმუმ 4 წვერიანი, ოპტიკურ ბოჭკოვანი
კაბელი, ტროსით, გავატაროთ თვითდნობად
გოფრირებულ მილებში $d=20$ მ.მ. (კედლებზე
მიმაგრებით) ცალ ცალკე, სასერვეროდან
გამოვიყვანოთ თითოეულ რეკამდე. რეკებთან და
სასერვეროსთან დავტოვოთ 2 მეტრით გრძლად,
მათი შემდგომი დაერთებისათვის.ლ რეკთან


ზომები დაზუსტდეს ადგილზე

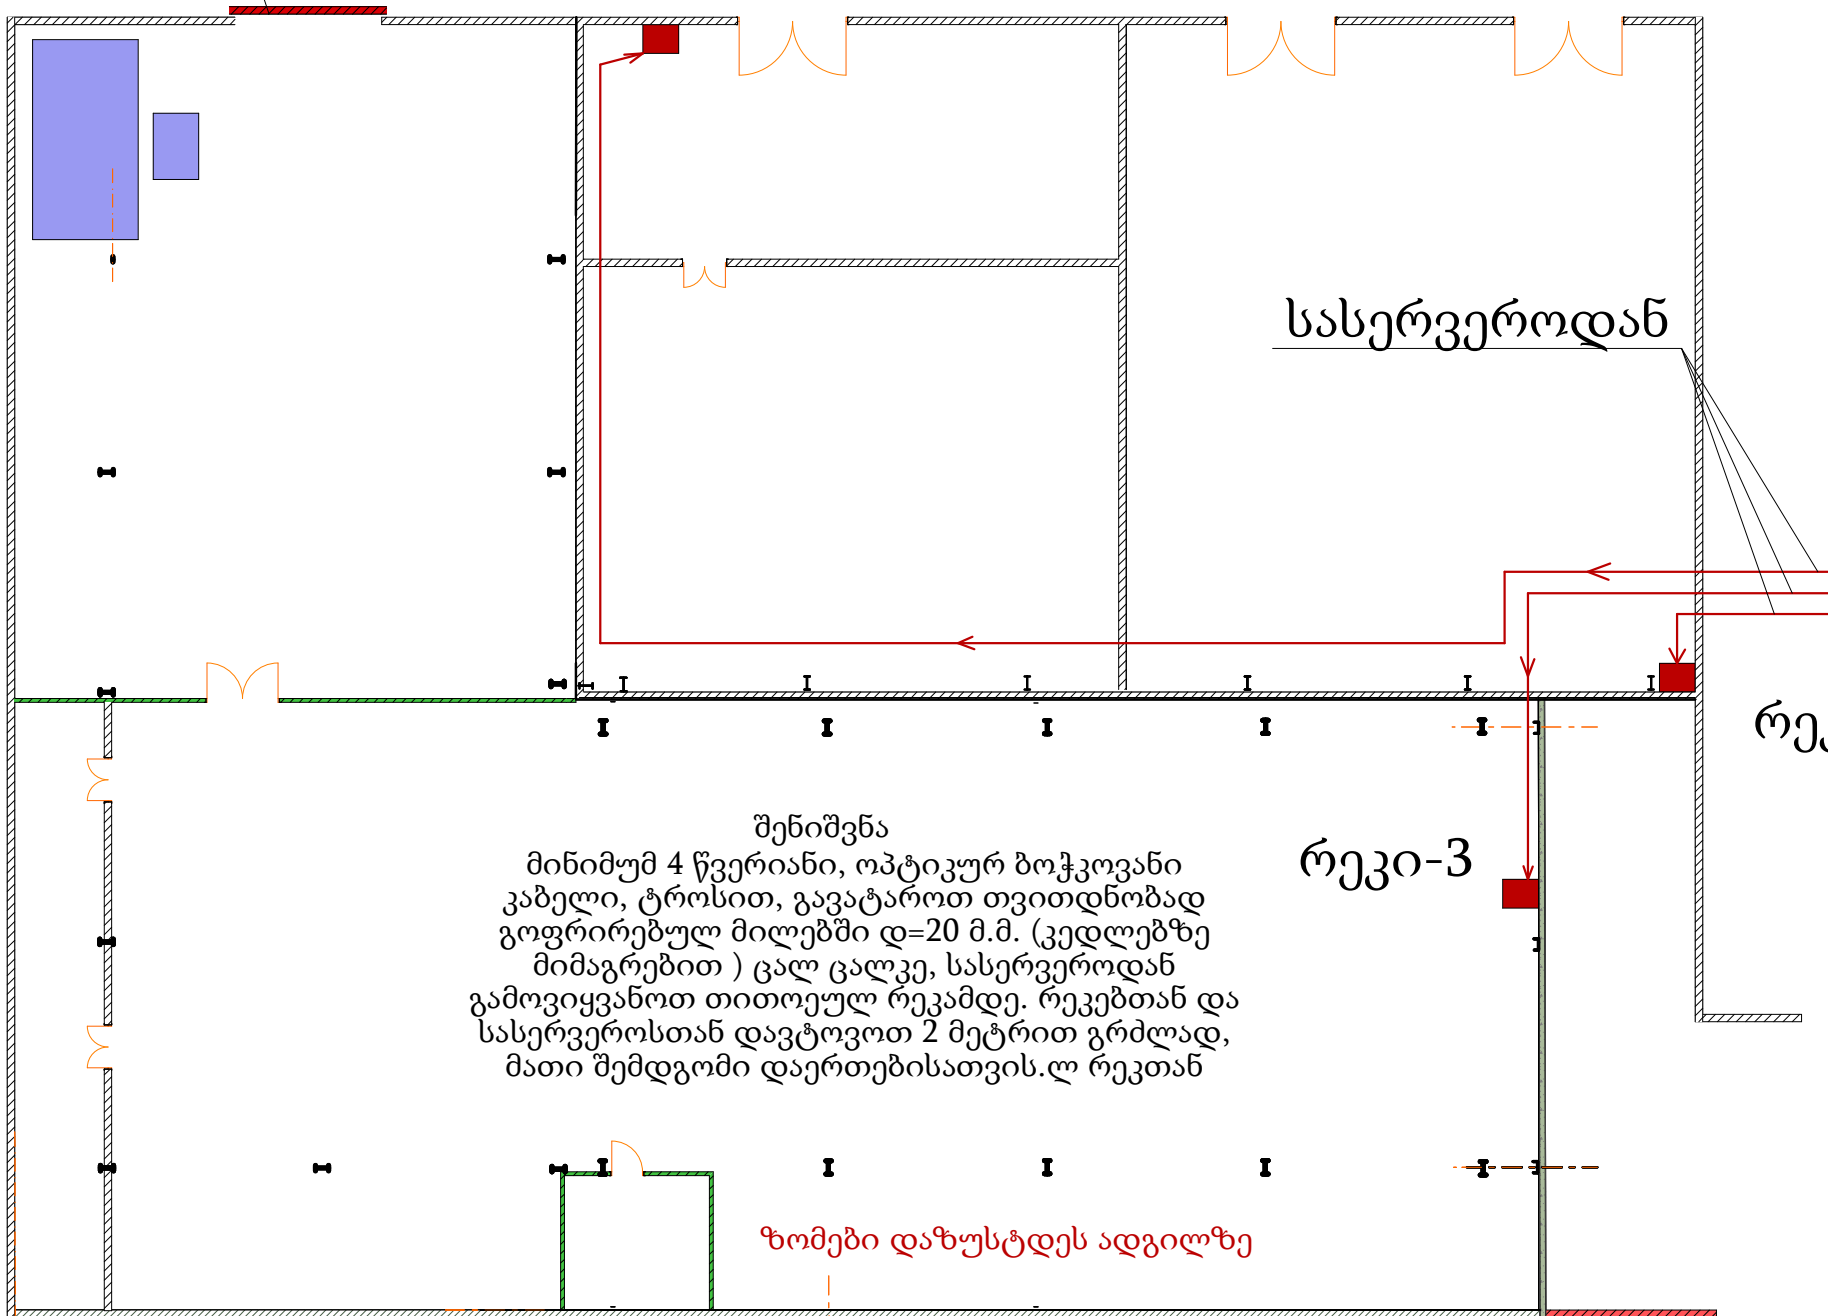

კონდიციონერები

დასამუშავებელი ტომრების საწყობი

გათბობა გაგრილების რეჟიმით
მომუშავე 24000 BTU/H,
სიმძლავრის, სპლიტ სისტემის
კონდიციონერების გარე ბლოკები,

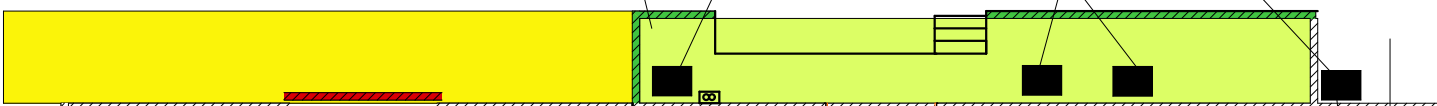


ელ.ფ.-1
BBΓ-HΓ 3x2.5

გათბობა გაგრილების რეჟიმით მომუშავე
24000 BTU/H სიმძლავრის, სპლიტ სისტემის
კონდიციონერების შიდა ბლოკები მოეწყოს
არსებული კონდიციონერების დემონტაჟის
ადგილზე.

ელექტრო ჰაერ გაწოვი (D-100 m.m.)

კონდიციონერების გარე
ბლოკები მოეწყოს საწყობის
ლავგარდანის ზემოდან,
მანძილი შიდა და გარე
ბლოკებს შორის 13 მ.

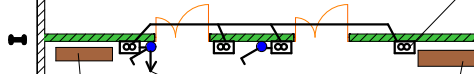

ელ.ფ.-1
BBΓ-HΓ 3x2.5

გათბობა გაგრილების რეჟიმით
მომუშავე 24000 BTU/H სიმძლავრის
კონდიციონერების შიდა ბლოკები,

2500

გათბობა გაგრილების რეჟიმით
მომუშავე 48000 BTU/H სიმძლავრის,
კოლონური, სპლიტ სისტემის
კონდიციონერის გარე ბლოკი

გათბობა გაგრილების რეჟიმით
მომუშავე 48000 BTU/H სიმძლავრის,
კოლონური, სპლიტ სისტემის
კონდიციონერის შიდა ბლოკი

6,448

18,192

