



მილის დაარმატურება

მ 1:25

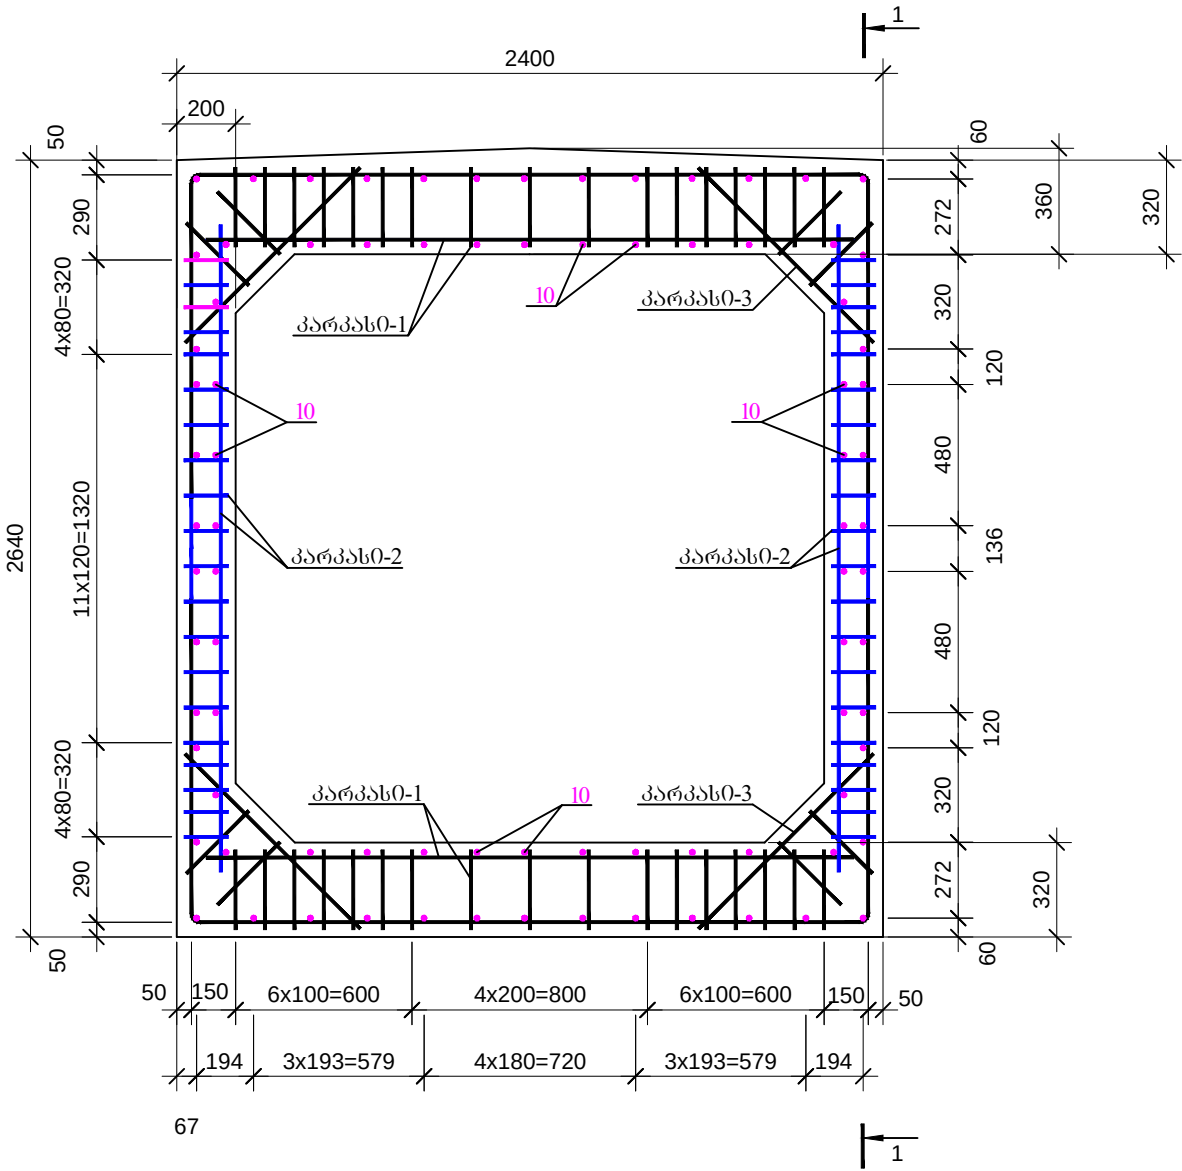

პარკასი-1



მ 1:25

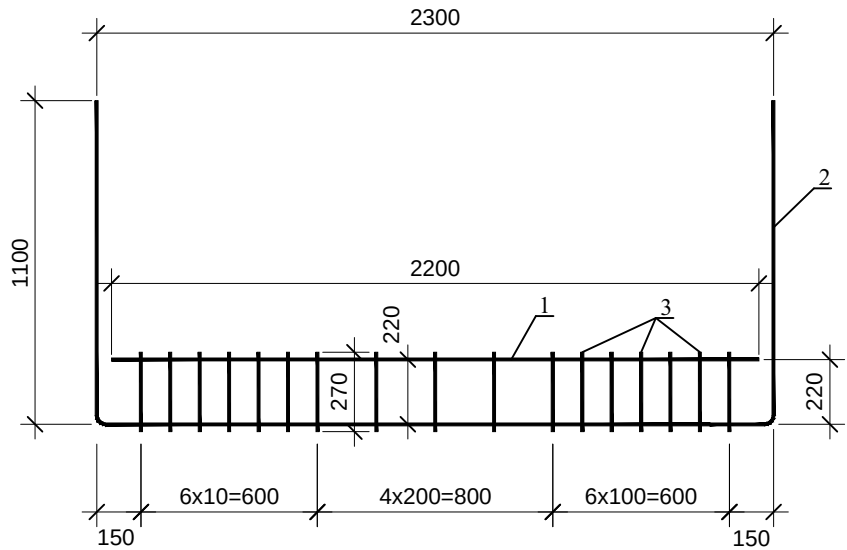

1-1

მ 1:25


(პარკასი-3, N3 და N6 პოზიციები ნაჩვენებია არ არის)

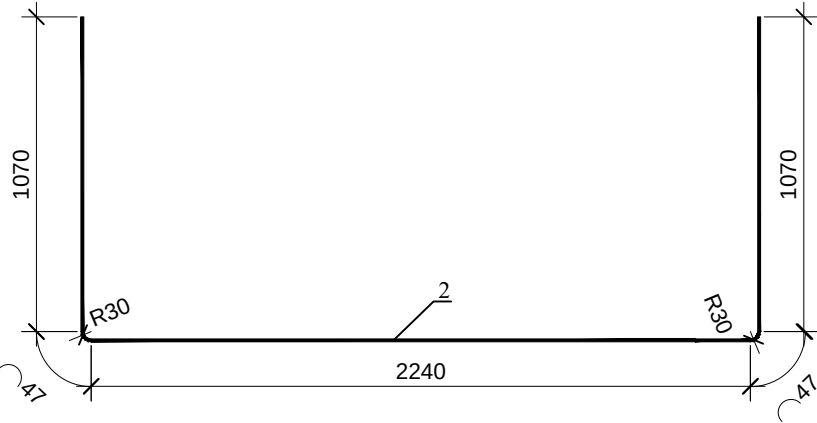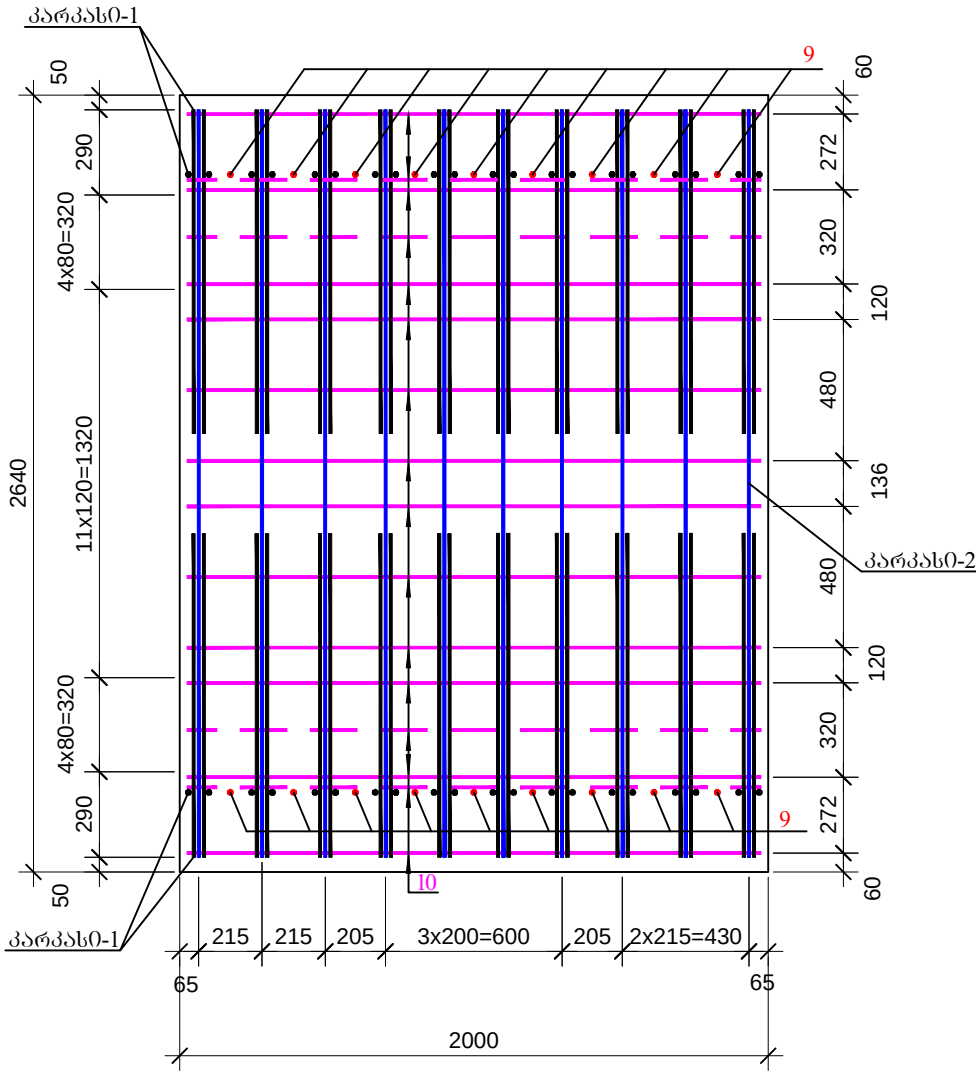

შ.პ.ს. "პროექტი"		2017.წ		
გელანის, გიორგიშვილის დასახლება. აღმასახლების ქუჩის კვანძი ნაჩვენებია არ არის. რეაბილიტაცია - 6.61მ.				
მოწოდების რეგისტრაციის ოთხკუთხედი მილი 2.0X2.0 მ არმირება	მ 1:25	პრ.მომ.06.06.06.06		განმარტავ
	ფურც. N3			

პარკასი-1


მ 1:25

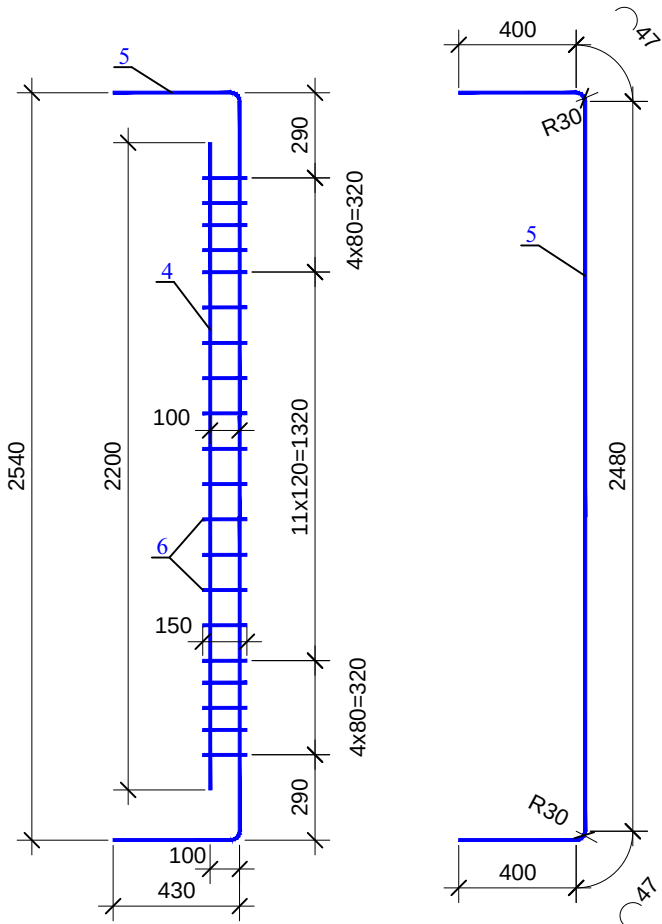

გამტარული B30 F200 W6
L= 2.0 მ
V=5.0მ³

პარკასი-3

მ 1:25

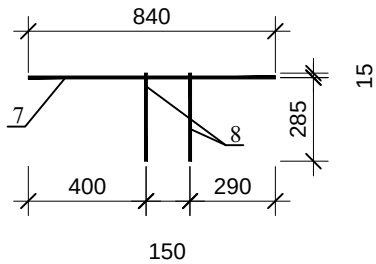

ლითონის სპეციფიკაცია ერთ სექციაზე, L=2.0 ბრძ/მ.

	N	პოზიციის კოდი	შენიშვნა	ლითონის სიგრძე მ	ლითონის სიგრძე მ	ლითონის სიგრძე მ
1	2	3	4	5	6	7
პარკასი-1	1	2200	20A-III	2200	40	88.0
	2	მონტაჟის ნახაზზე	10A-III	4474	40	179.0
	3	270	8A-I	270	680	183.6
პარკასი-2	4	2200	10A-III	2200	20	44.0
	5	მონტაჟის ნახაზზე	10A-III	3374	20	67.5
	6	150	8A-I	150	400	60.0
პარკასი-3	7	840	10A-III	840	40	33.6
	8	285	10A-I	285	80	22.8
გამტარული ღეროები	9	1950	20A-III	2350	18	42.3
	10	1950	8A-I	1950	84	163.8



ლითონის ამოკრეპა, კმ

არმატურის ნაპოვნი			
არმატურის ფოლატი ГОСТ 5781-82, ГОСТ380-88*			
A-I Ø მმ	A-III Ø მმ		
8	10	20	ჯამი
1	2	3	4
296.0	214.0	322.0	536.0

შენიშვნა:

1. N3 და N6 პოზიციები უნდა შედგებოდეს ბრძივ არმატურებიდან
წერტილოვან-კონტაქტური შედგენილი;


შ.პ.ს. "პროექტი"				2017.წ	
გელანო, გიორგიშვილის დასახლება, აღმაშენებლის ქუჩის პკ+00 ნიშნის ნიშნის მიღების რეაბილიტაცია - 6.61მ.					
მონოლითური რკინაბეტონის ოთხკუთხედიანი მილი 2.0X2.0 მ არმატურა	მ 1:25	პროექტი			განმარტება
	შპს-ს №4				

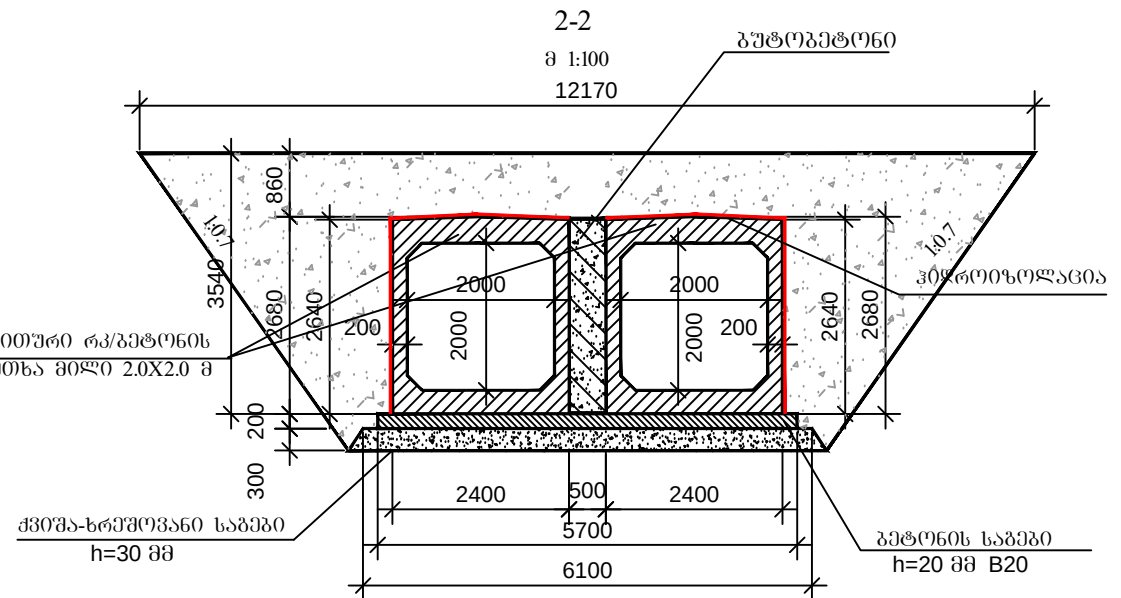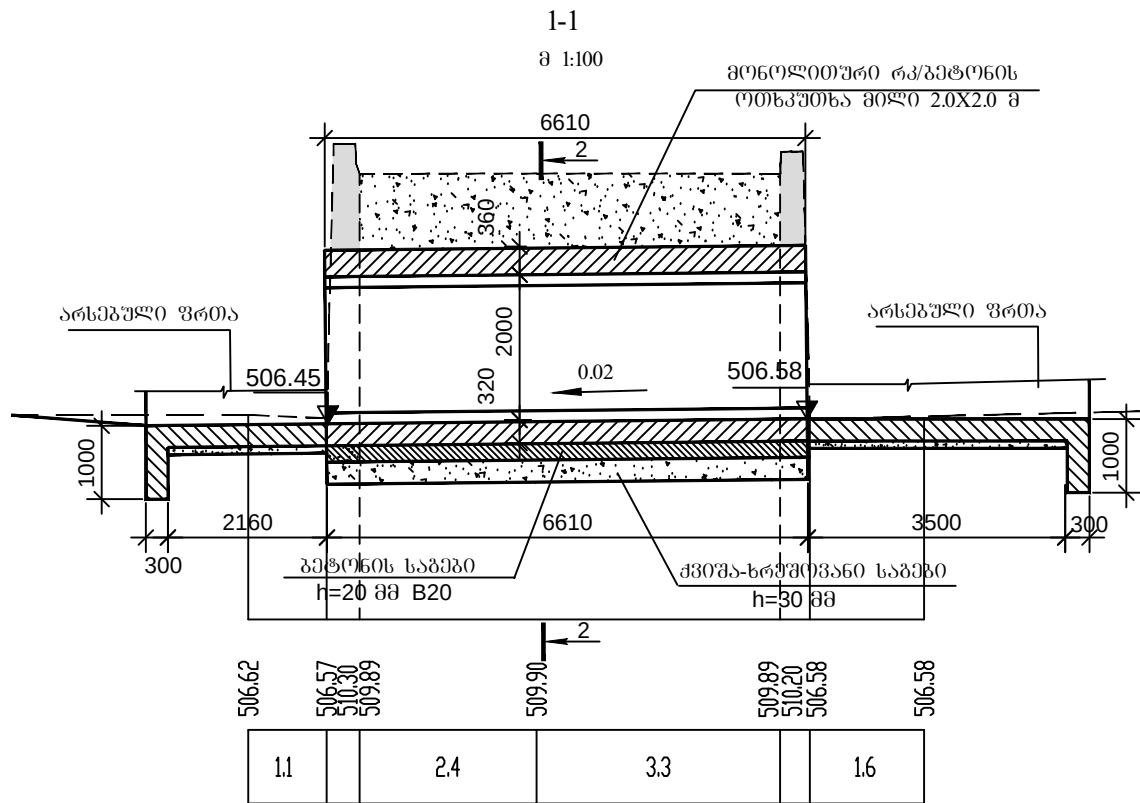


ოთხკუთხედიანი რკ/გებტონის მილი B 30 F200W6 V=33.0 მ ³ -საძირკველი V=10.1 მ ³ -ტანი V=22.9 მ ³	არმატურა A-III 1181.0 კგ 8A-I 652.0 კგ A-III 2362.0 კგ 8A-I 1304.2 კგ
რკ/გებტონის ძირი B 22.5 F200W6 V=14.4 მ ³	არმატურა A-III 823.2 კგ 8A-I 64.7 კგ
რკ/გებტონის კბილი B 22.5 F200W6 V=4.0 მ ³	A-III 317.5 კგ 8A-I 46.6 კგ
რკ/გებტონის გოგონები B 22.5 F200W6 V=1.3 მ ³	A-III 18.5 კგ 8A-I 28.9 კგ
გუბტოგებტონი	V=7.4 მ ³

შენიშვნა

- ნახაზზე ზომები მოცემულია მილიმეტრებში ნიშნულები კმეტრებში.

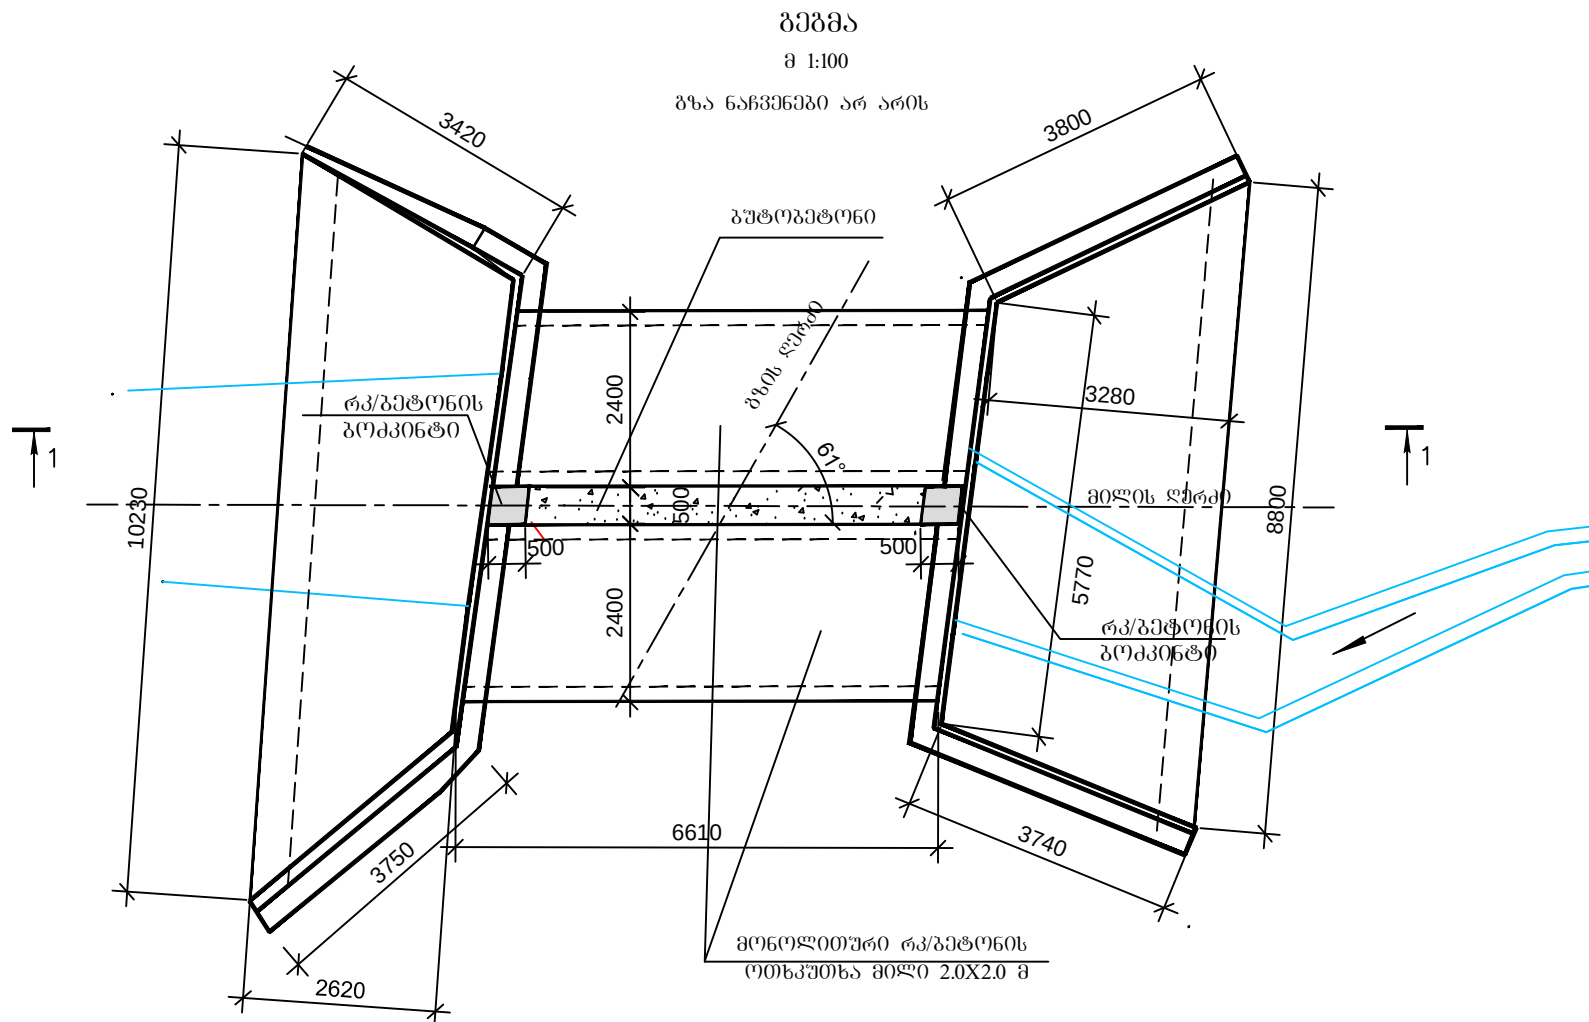

შ.პ.ს. "პროექტი"		2017.წ		
გელანო, გიორგიშვილის დასახლება, ალგაშხელოს ქუჩის პკ+00 ნიშნის ნიშნის მიხედვით რეაბილიტაცია - 6.61მ.				
მონოლითური რკ/გებტონის ოთხკუთხედიანი მილი 2.0X2.0 მ	მ 1:100	პრ.მთ.06.06.06.06		ბანაღრაძე
	ფურც.№2			

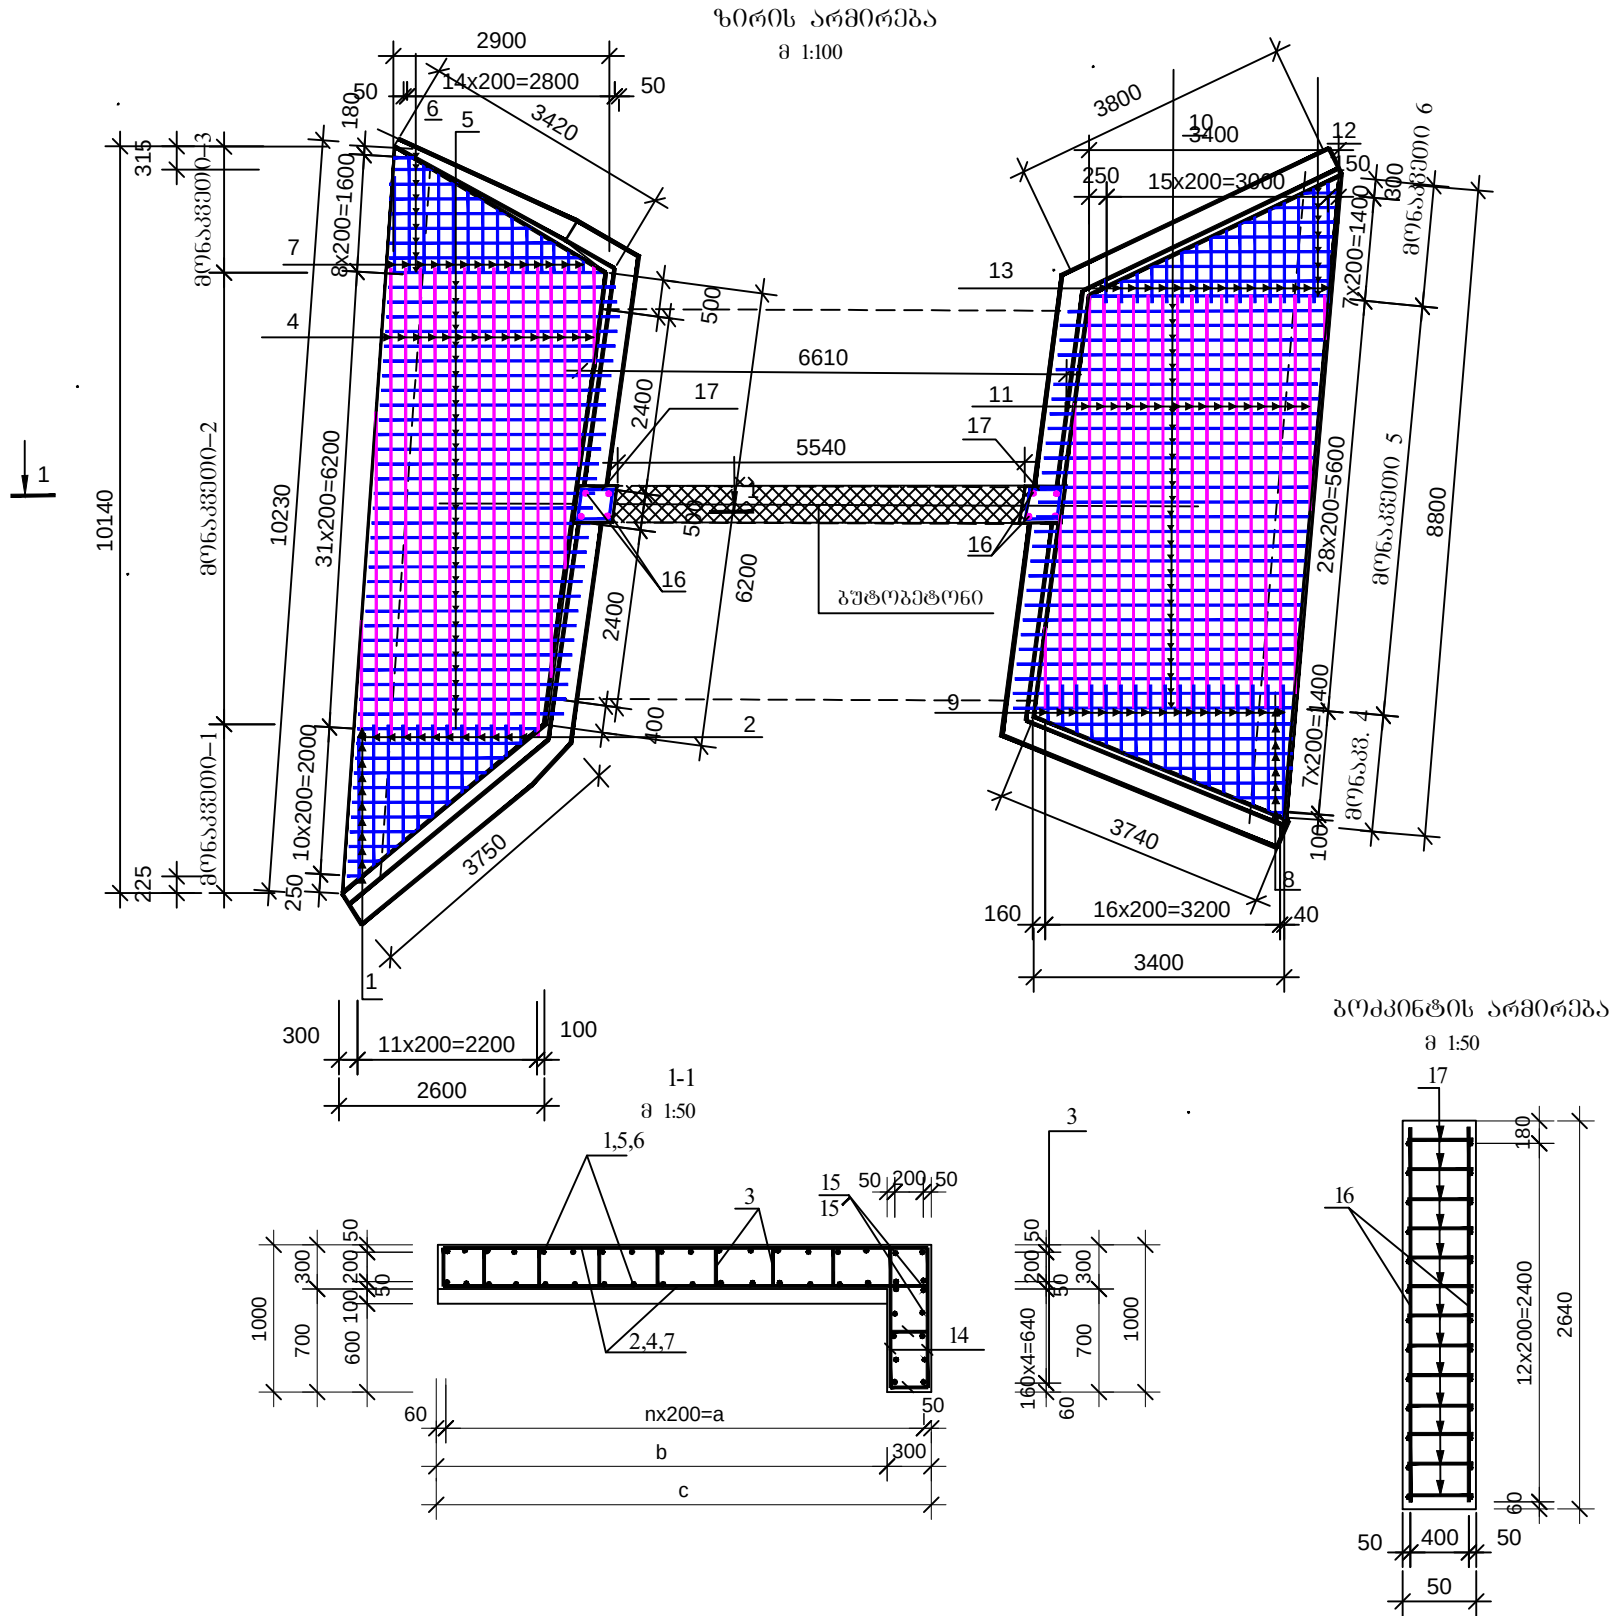

ლითონის ამოკრება, კგ


არმატურის ნაკეთობა			
არმატურის ფოლალი ГОСТ 5781-82, ГОСТ380-88*			
A-I Ø მმ		A-III Ø მმ	
8		12	
1	2	3	
რკ/ბეტ. ზირი	64.7	823.2	
რკ/ბეტ. კბილი	46.6	317.5	
რკ/ბეტ გოჭკინები	28.9	18.5	

ლითონის სპეციფიკაცია


	N	მსპიზი	ლიამეტრი ან კვეთი მმ	ელემენტის სიგრძე მმ	რაოდენობა ცალი	საერთო სიგრძე მ
1	2	3	4	5	6	7
რკ/ბეტონის ძირი	მონაკვეთი-1	1	200-2400	10A-III	საშ. 1300	22
		2	200-2200	12A-III	საშ. 1200	24
		3	270	8A-I	270	38
	მონაკვეთი-2	4	1000-6200	12A-III	საშ. 3600	30
		5	2500-3100	12A-III	საშ. 2800	60
		3	270	8A-I	270	248
	მონაკვეთი-3	6	200-2800	12A-III	საშ. 1500	18
		7	200-1600	12A-III	საშ. 900	30
		3	270	8A-I	270	31
	მონაკვეთი-4	8	200-3400	12A-III	საშ. 1800	16
		9	250-1800	12A-III	საშ. 1025	34
		3	270	8A-I	270	33
	მონაკვეთი-5	10	3500-3700	12A-III	საშ. 3600	56
		11	2800-5600	12A-III	საშ. 4200	34
		3	270	8A-I	270	280
რკ/ბეტ. კბილი	მონაკვეთი-6	12	400-3200	12A-III	საშ. 1800	16
		13	200-1500	12A-III	საშ. 850	32
		3	270	8A-I	270	38
	მონაკვეთი-7	14	950	12A-III	950	190
		15	7500	12A-III	7500	10
		15'	10200	12A-III	10200	10
რკ/ბეტ. გოჭკინები (1G)	მონაკვეთი-8	3	270	8A-I	270	280
		16	2600	12A-III	2600	4
		17	420 480 480	8A-I	1800	13

შენიშვნა:
 1. გეტონის მარკა სანტკინეზე მიღებულია B30
 წყალგამტარობაზე W6
 2. მუშა არმატურად მიღებულია ГОСТ 5781-82
 სტანდარტის AIII კლასის არმატურა, ფოლადის მარკა 35АН
 3. სამონტაჟო არმატურად მიღებულია ГОСТ 380-88*
 სტანდარტის AI კლასის არმატურა,
 ფოლადის მარკა Cr3Cn3
 4. ზომები მოცემულია მმ-ში.


შ.პ.ს. "პროექტი"			2017.წ		
გლანო, გიორგიშვილის დასახლება, აღმაშენებლის ქუჩის 33-ით ნაგებობის ნაწილში რეაბილიტაცია - 6.61მ.					
რკ/ბეტონის ძირი, კბილის და გოჭკინების არმირება	მ 1:25	პრ.მთ.06306მრი		ბნაღირამ	
	ფურც.№5				

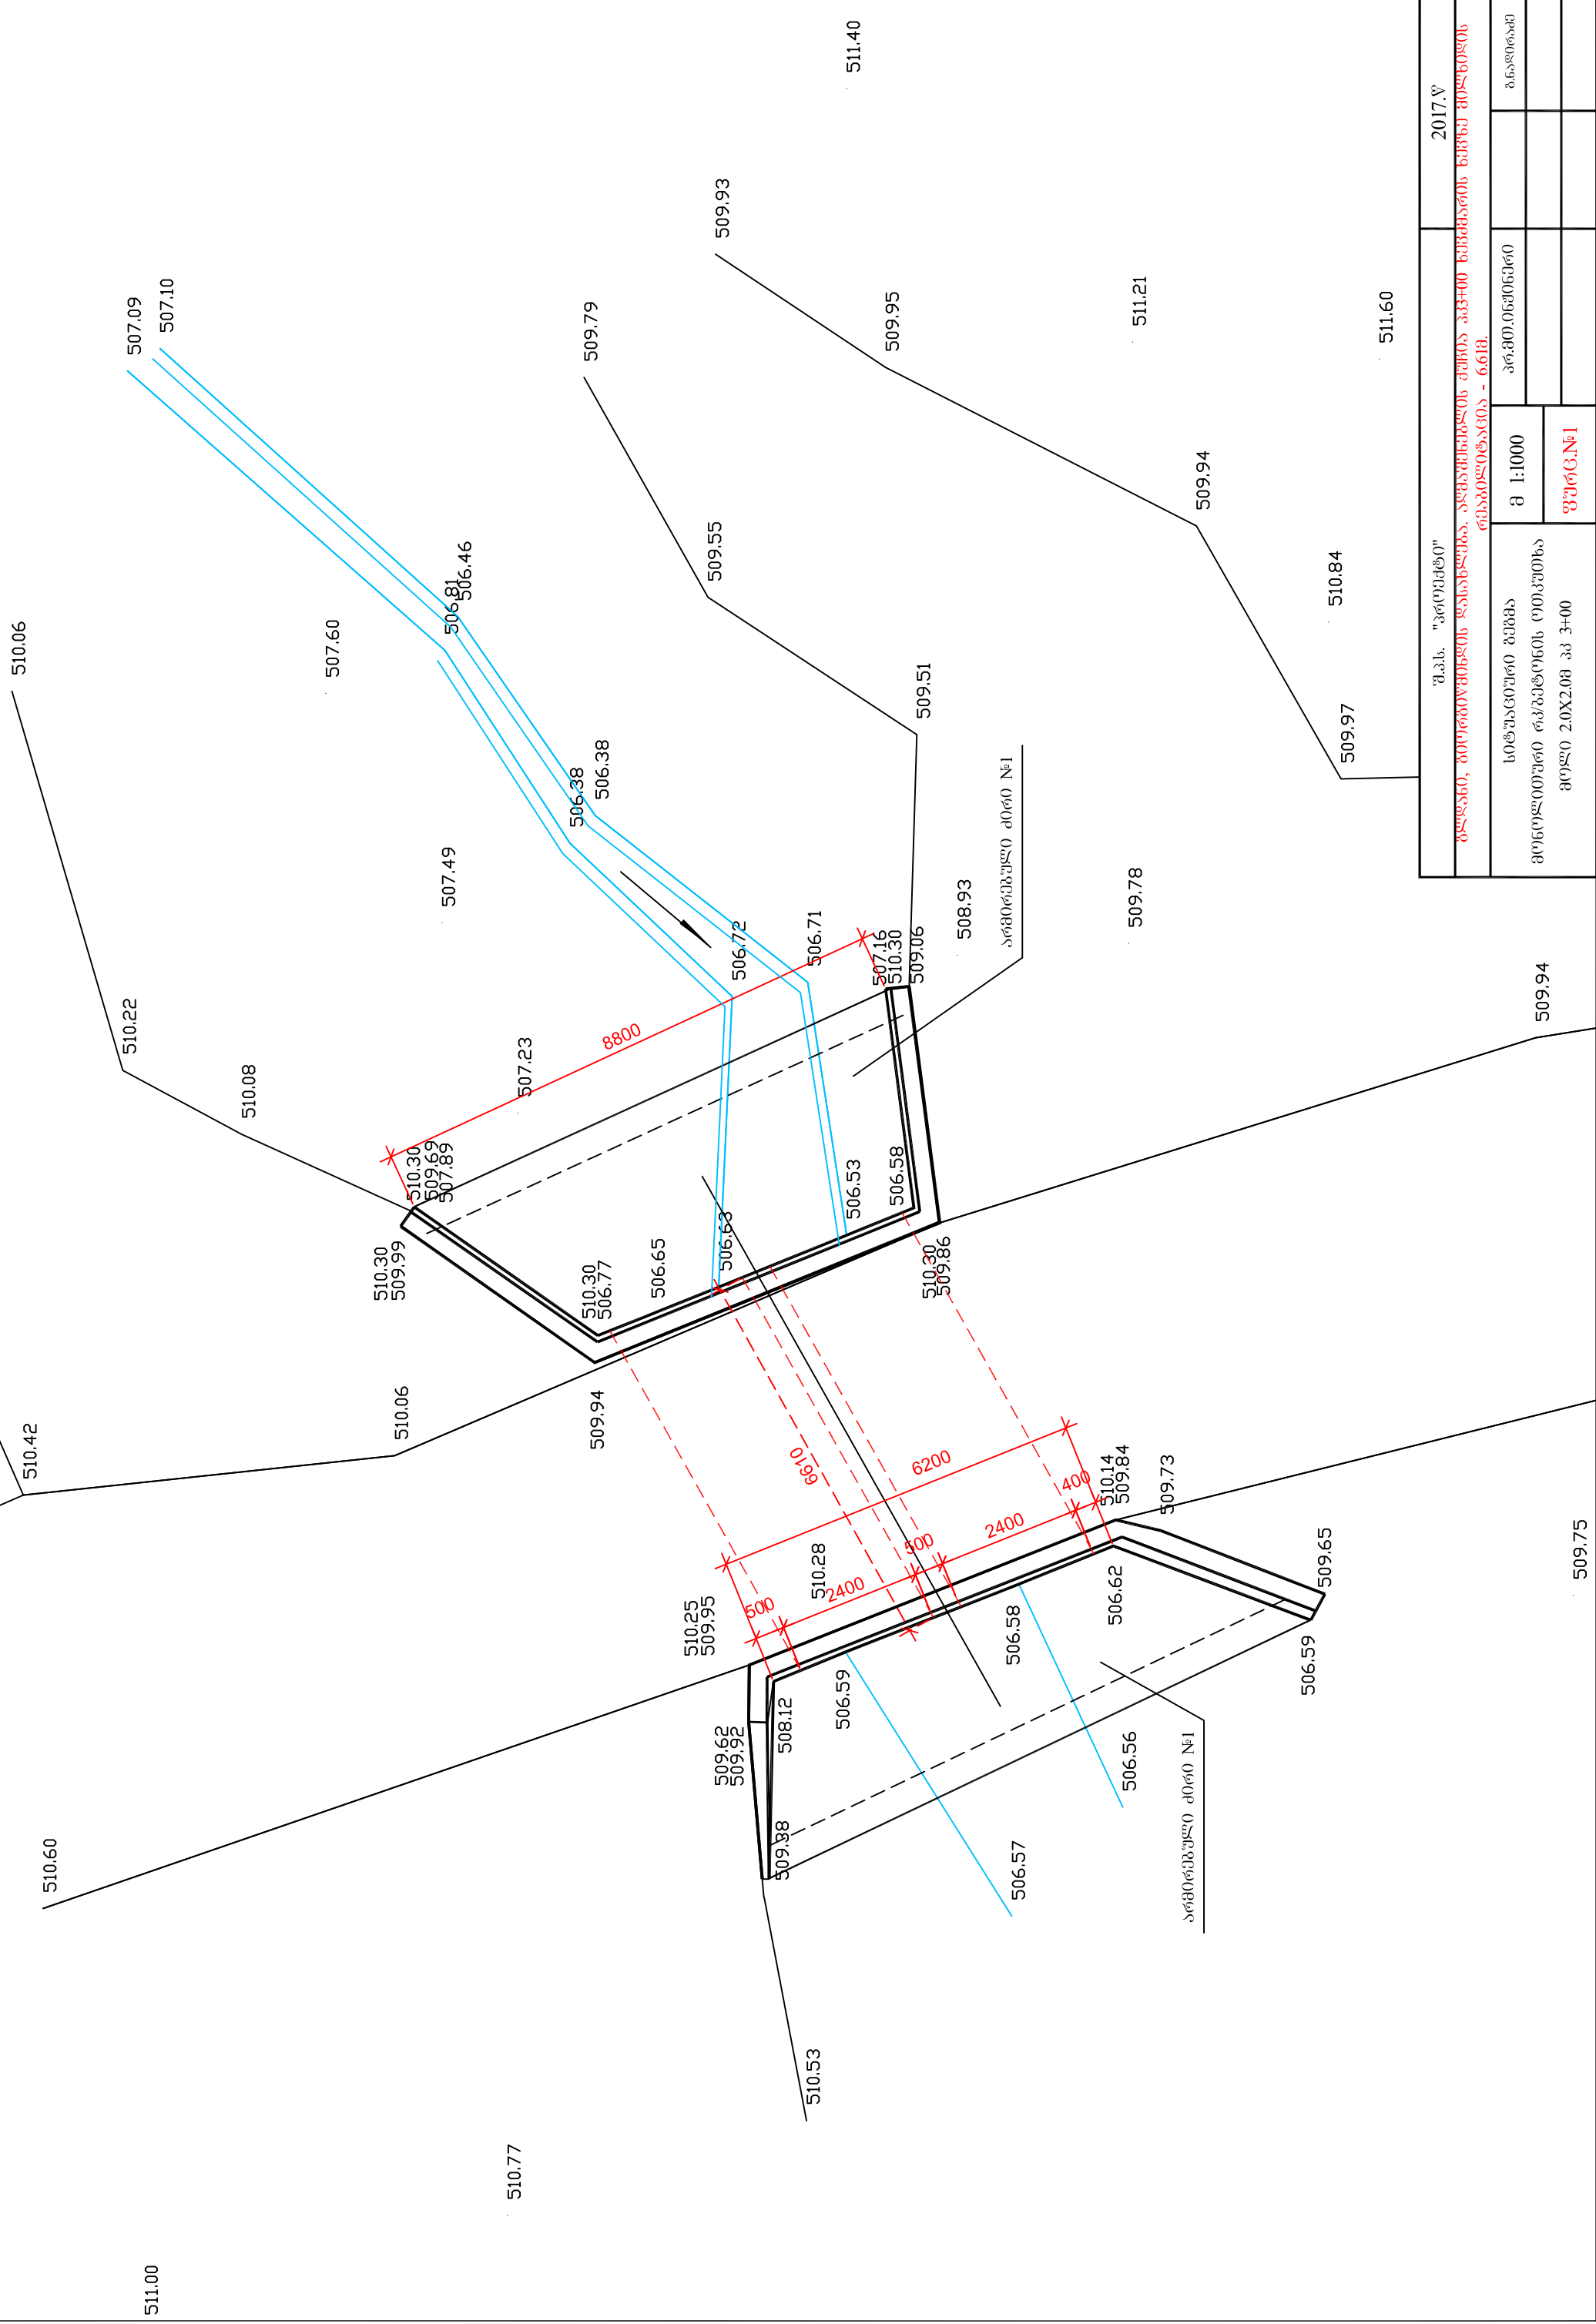


შახალი მ 1:50

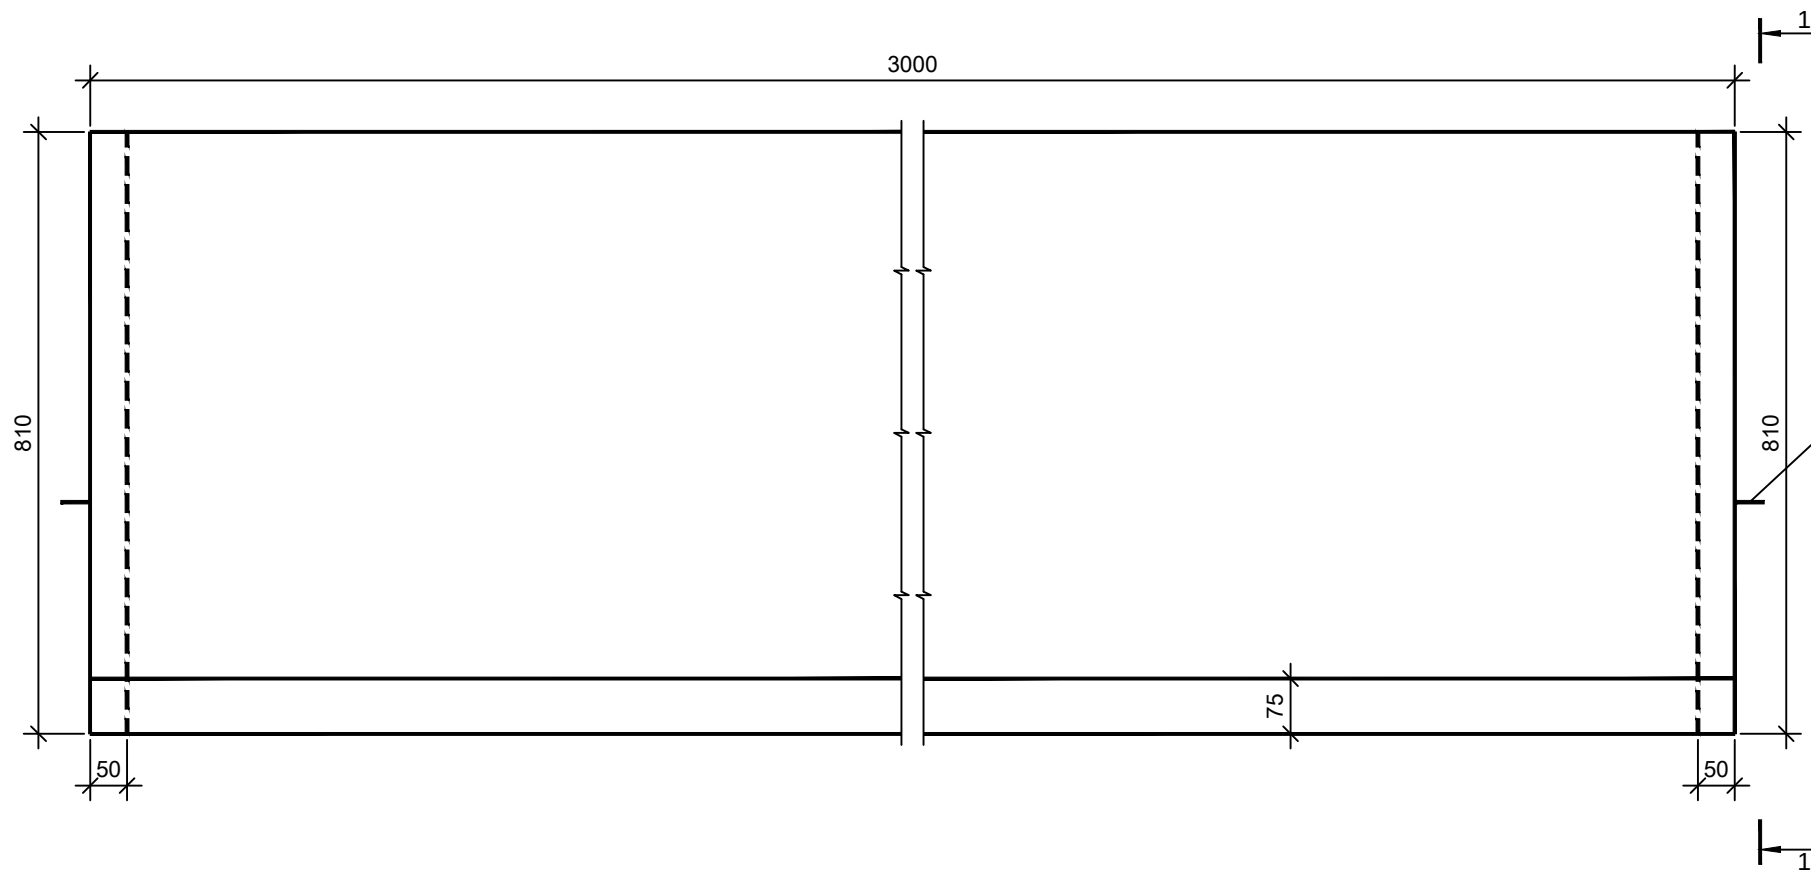

1-1
1:10

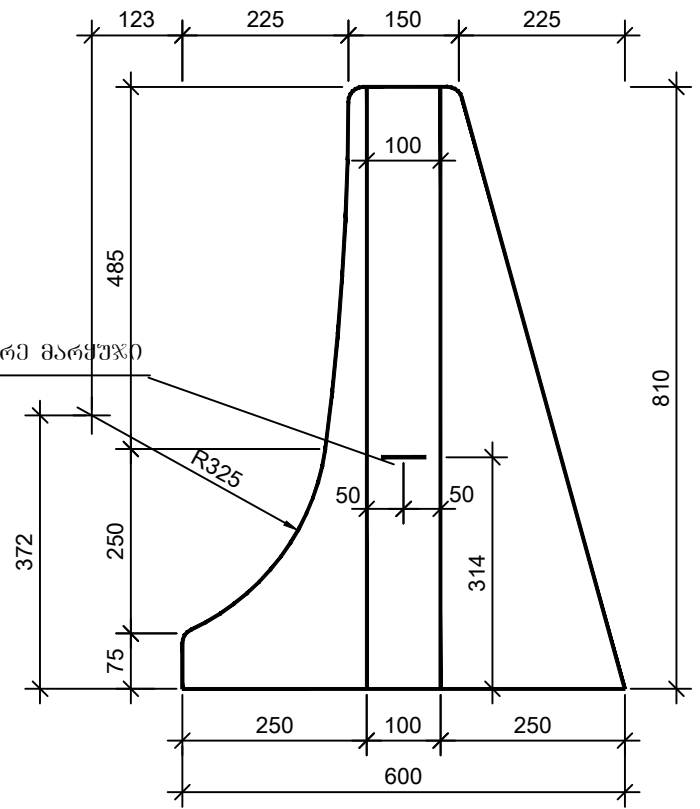

1:10

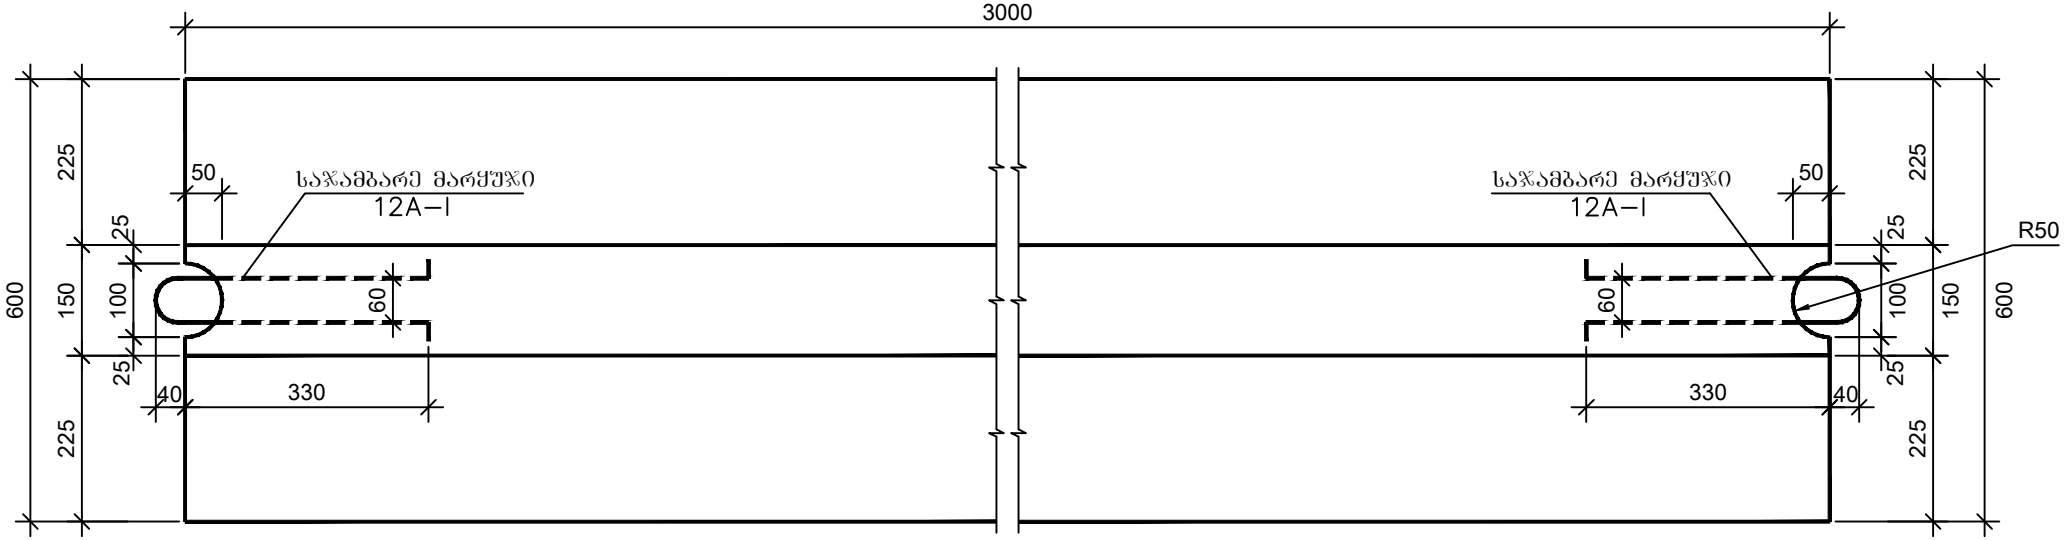

გეტონის მოცულობა 1 ბლოკზე
B22.5 F200 W6
V=0.77 მ³
12A-I P=1.47 კპ

შ.პ.ს. "პროექტი"			2017.წ	
გლდანო, გიორგიშვილის დასახლება. აღმაშენებლის ქუჩა 33+00 ნიშნის ნიშნის მიხედვით რეაბილიტაცია - 6.61მ.				
სპეციალური პროექტის გეტონის თვალამრი	მ 1:25	პრ.მთ.06მთ.06მთ.		განმარტ.
	ფურც.№6			