



მავთულბლისა და ბეჭონის საძირკვის
ფრაგმენტი

3. 1.25

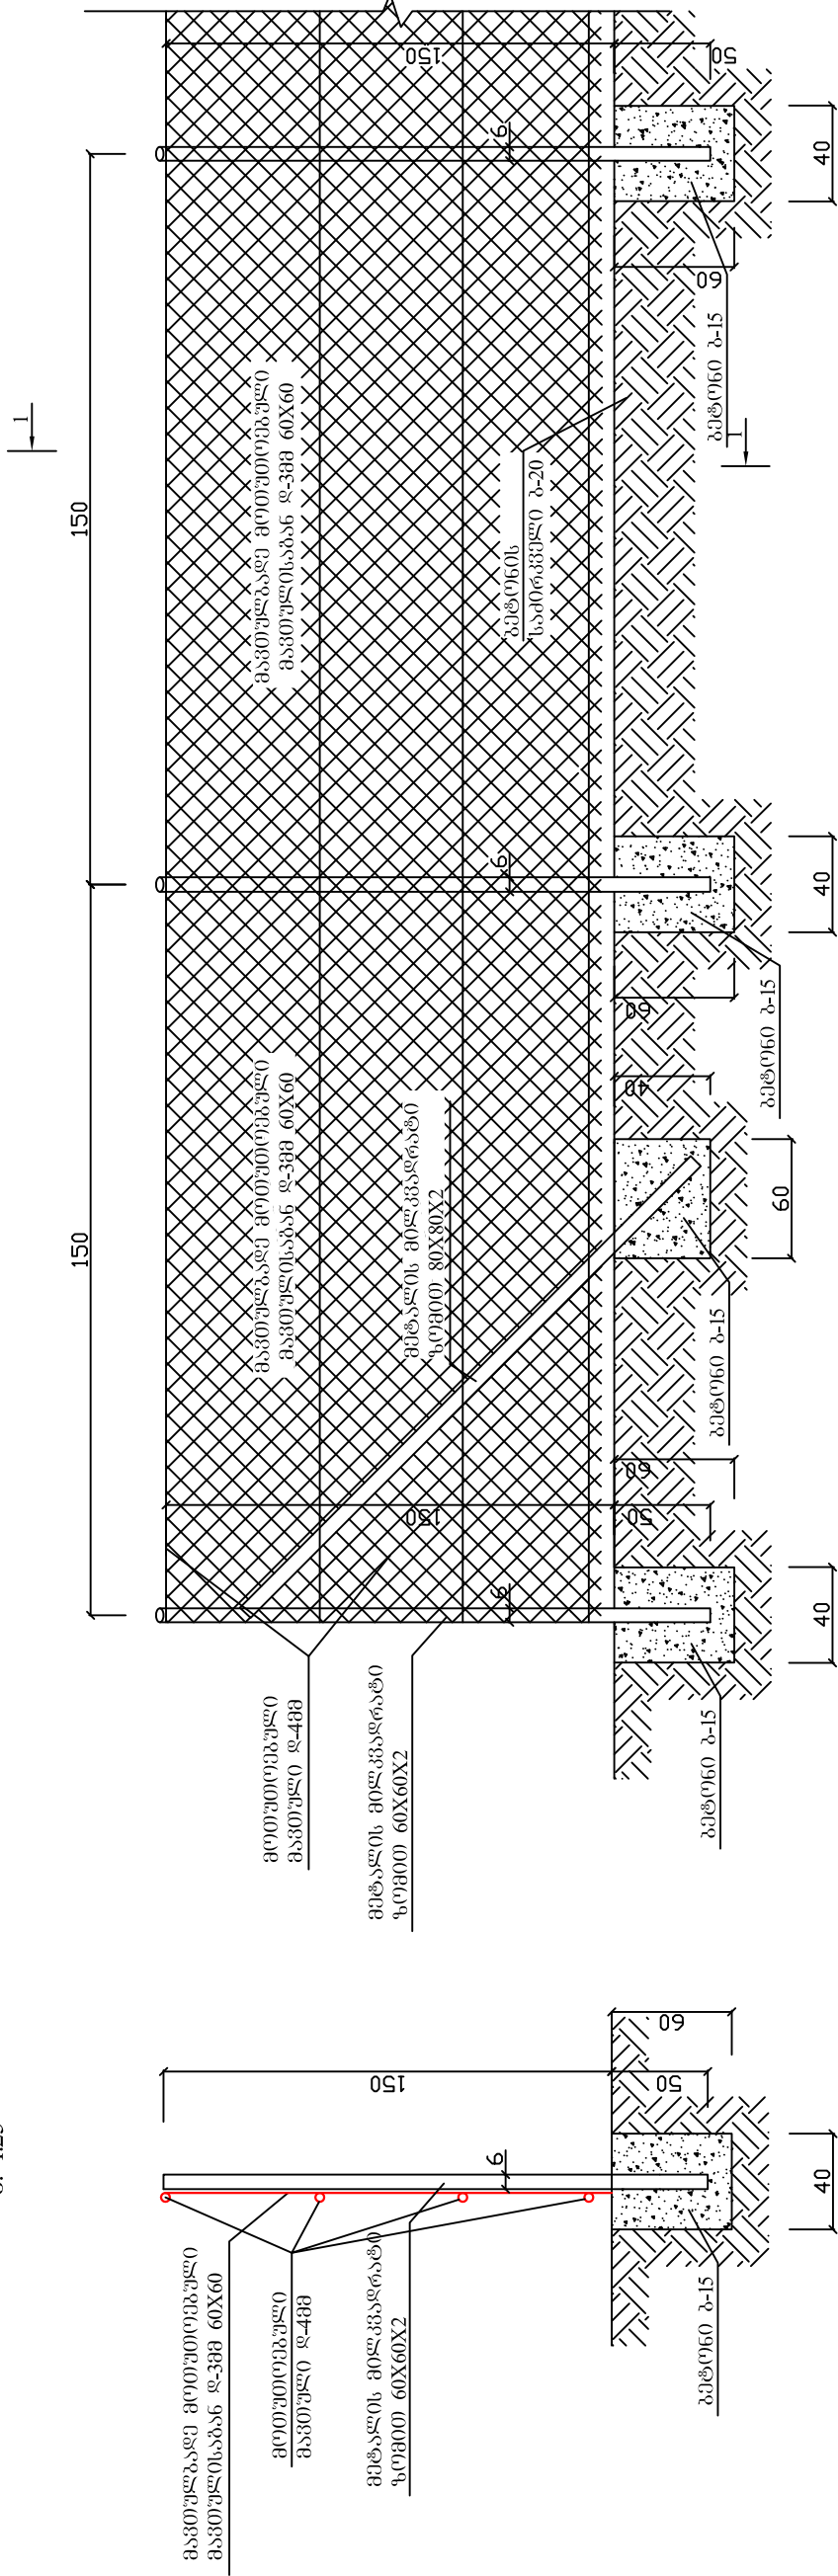

ქვეითთა შესავლი პარი (კუტიკარი)
გ. 1:25

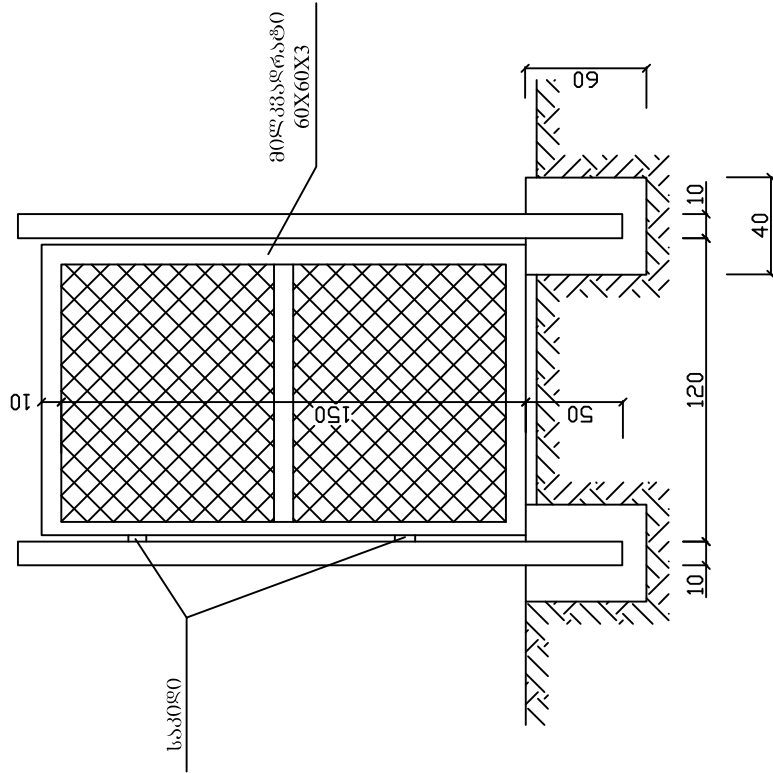

შენიშვნა: გეგმის მიღებადრატის საყრდენი მოხვევის კუთხეები

დირექტორი	რ. დიდგანიძე	დაქვეყნებულია
პროექტის ავტორი	რ. დიდგანიძე	
შეასრულა	რ. დიდგანიძე	
შეამოწმა		
დაქვეყნებულია		სანიტარული ღონისძიებები
სანიტარული ღონისძიებები		ინფ. მუშაობა „რეკონსტრუქციის“ დამატებითი