



მთავარი ფასადი მ 1:100

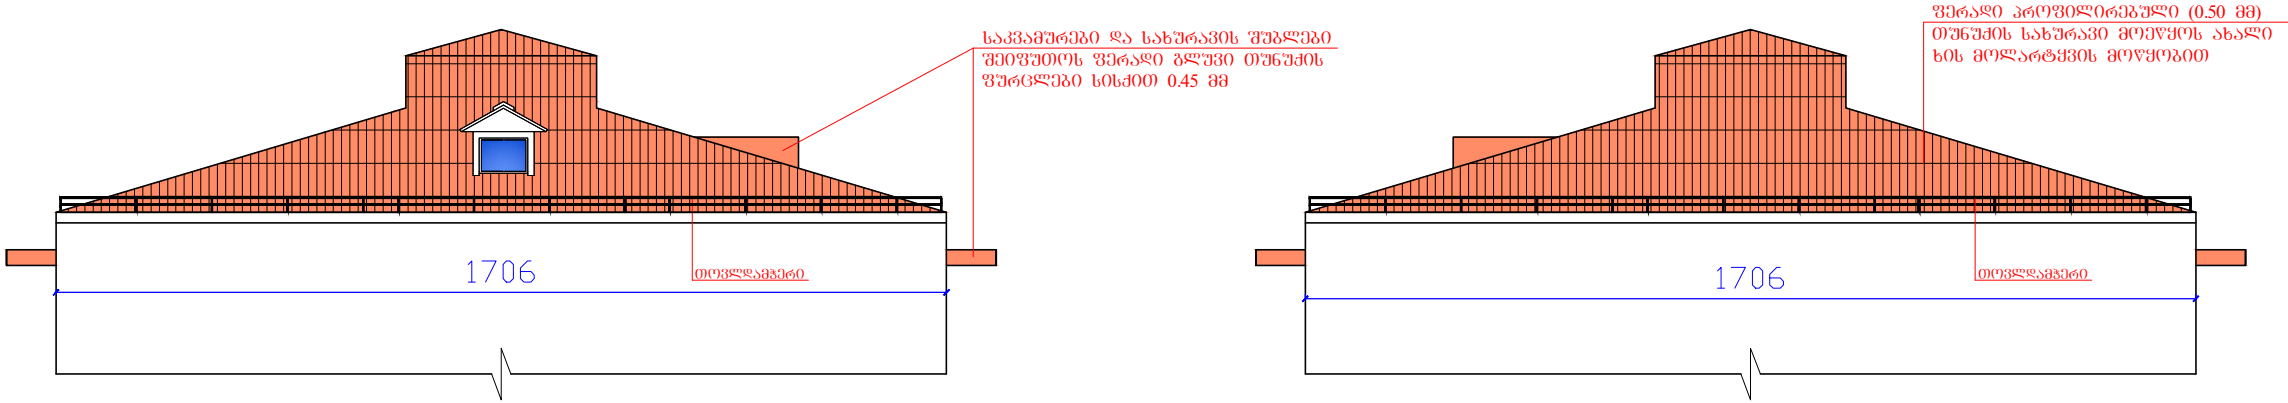

გვერდითი ფასადები მ 1:100

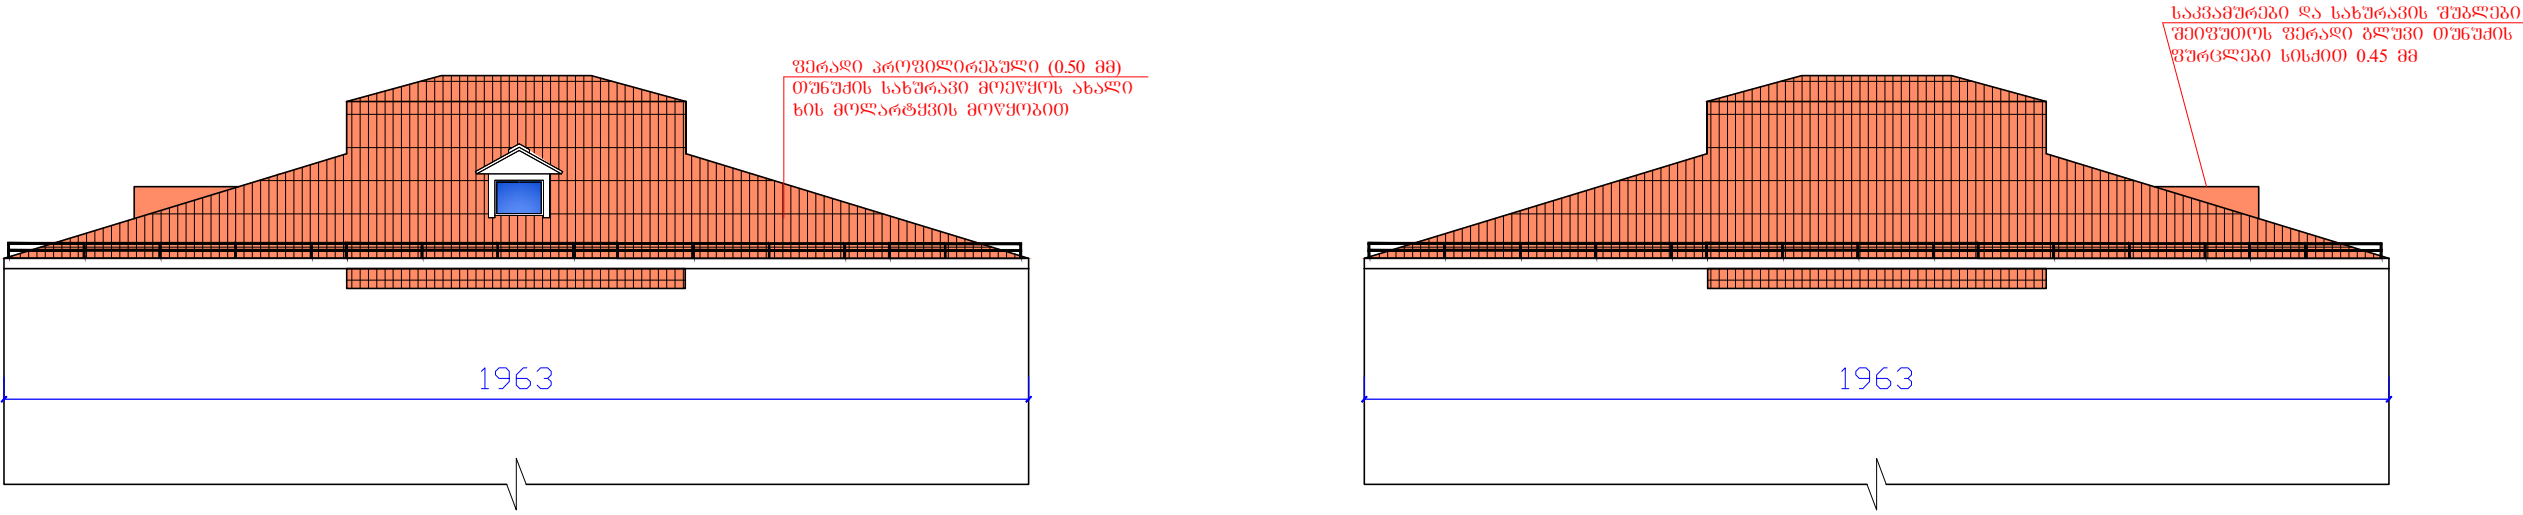

შენიშვნები:

ობიექტი:
სახურავის მოწყობა
ქ. ბათუმში
ონისარიძის ქ №2

დამკვეთი
პინათმესაქონელთა
აზნაურება
"მინი-2,"

დამკვეთი №

ლირქტორი	აღმასრულებელი				

არქიტექტურული
ნაწილი

სტადია	ფურცელი	ფურცლები
მკ		

ნახაზი:

ბათუმი
2016