





სახურავის გეგმა მ 1:100

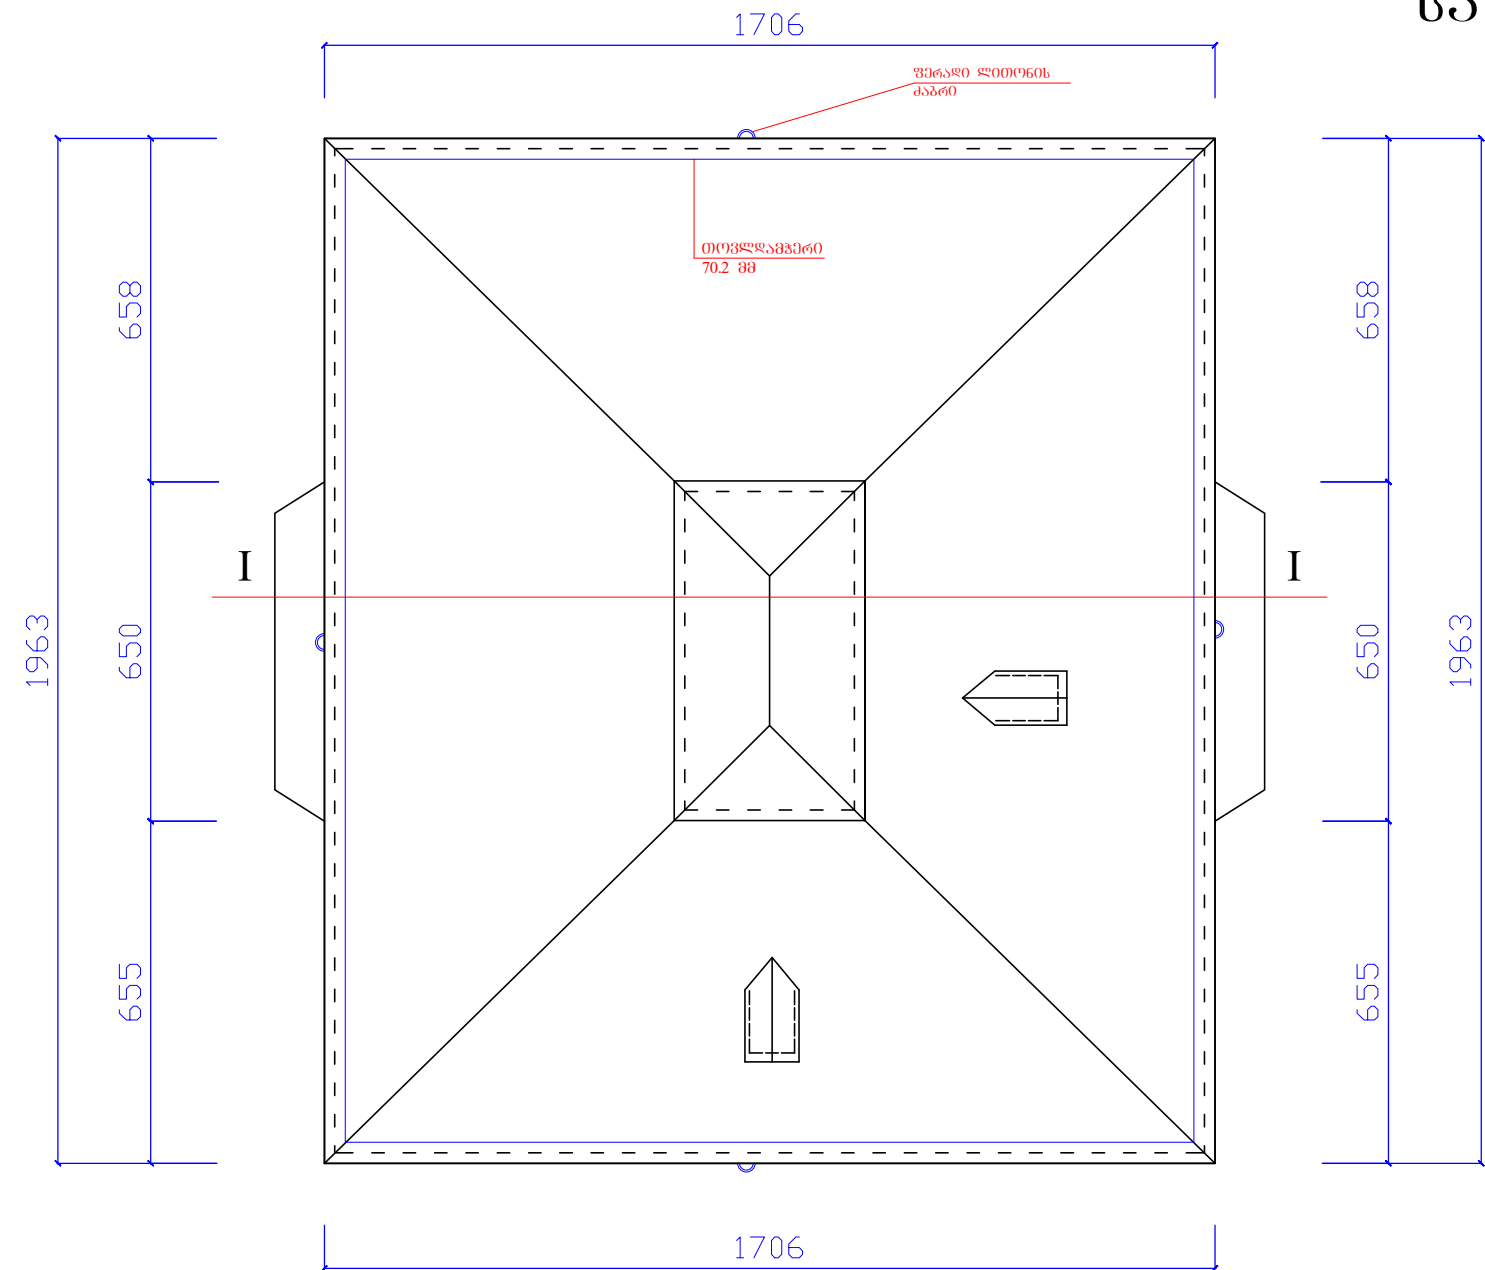

ფერადი ლითონის კაბრი

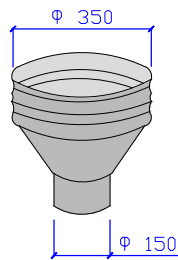

თოვლამგერის კონსტრუქცია

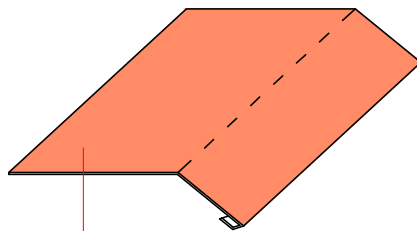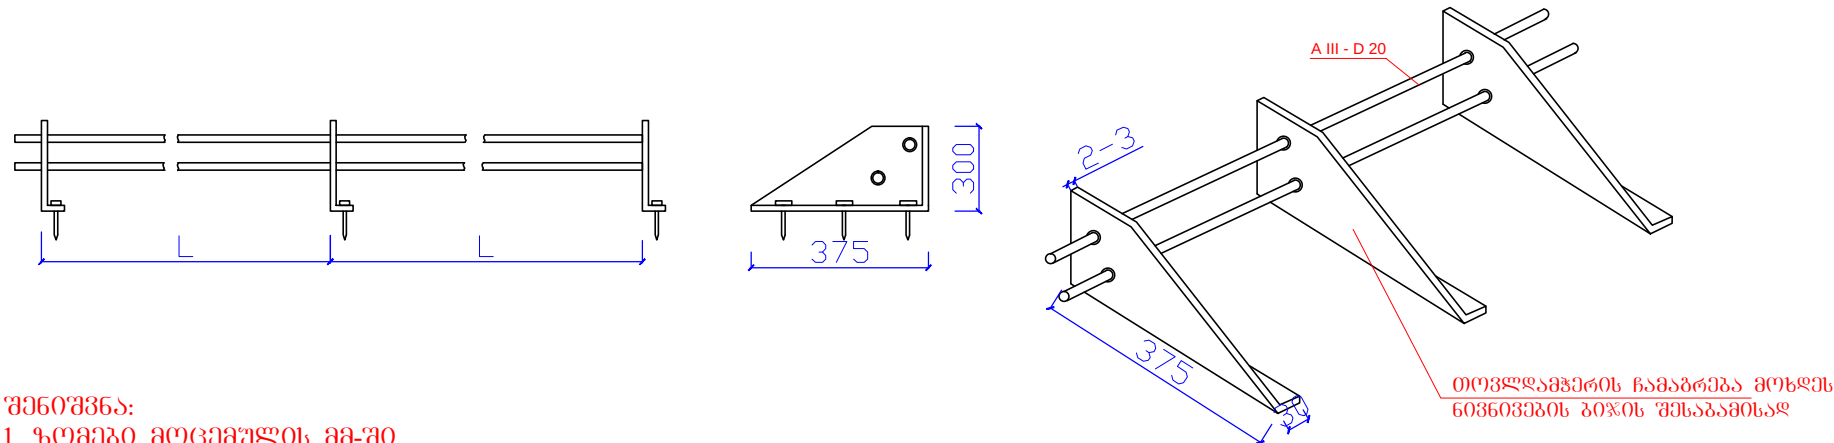

ღაგბარღანზე მოეწეოს ფერადი გლუვი თუნუქი სისქით 0.45 მმ წყლის გაღასაგვანად სახურავის ქანობიღან წყალშემკრებ ღარში წყალშემკრები ღარის ღა წყალსაწრები მიღს შორის მოთავსდეს კაბრის სტილის წყალგამტარი

- შენიშვნა:
1. ზომები მოცემულის გგ-ში
 2. L - მანძილი ლითონის ფურცლებს შორის ნიჟნოვების ბიჟის ტოლფასია

შენიშვნები :

ობიექტი:

სახურავის მოწყობა
ქ. ბათუმში
ინჟინერის ქ №2

ღამკვეთი

ბინათმშენაკუთრეთა
აგხანაგობა
"შენიანი-2,"

ღამკვეთი №

ღირემქორი	გმასრულა				

არქიტექტურული
ნაწილი

სტაღია	წურცილი	შუბიღი
გვ		

ნახაზი :

სახურავის გეგმა
თოვლამგერის
კონსტრუქცია

ბათუმი
2016