



ნოვნივების გეგმა მ 1:100

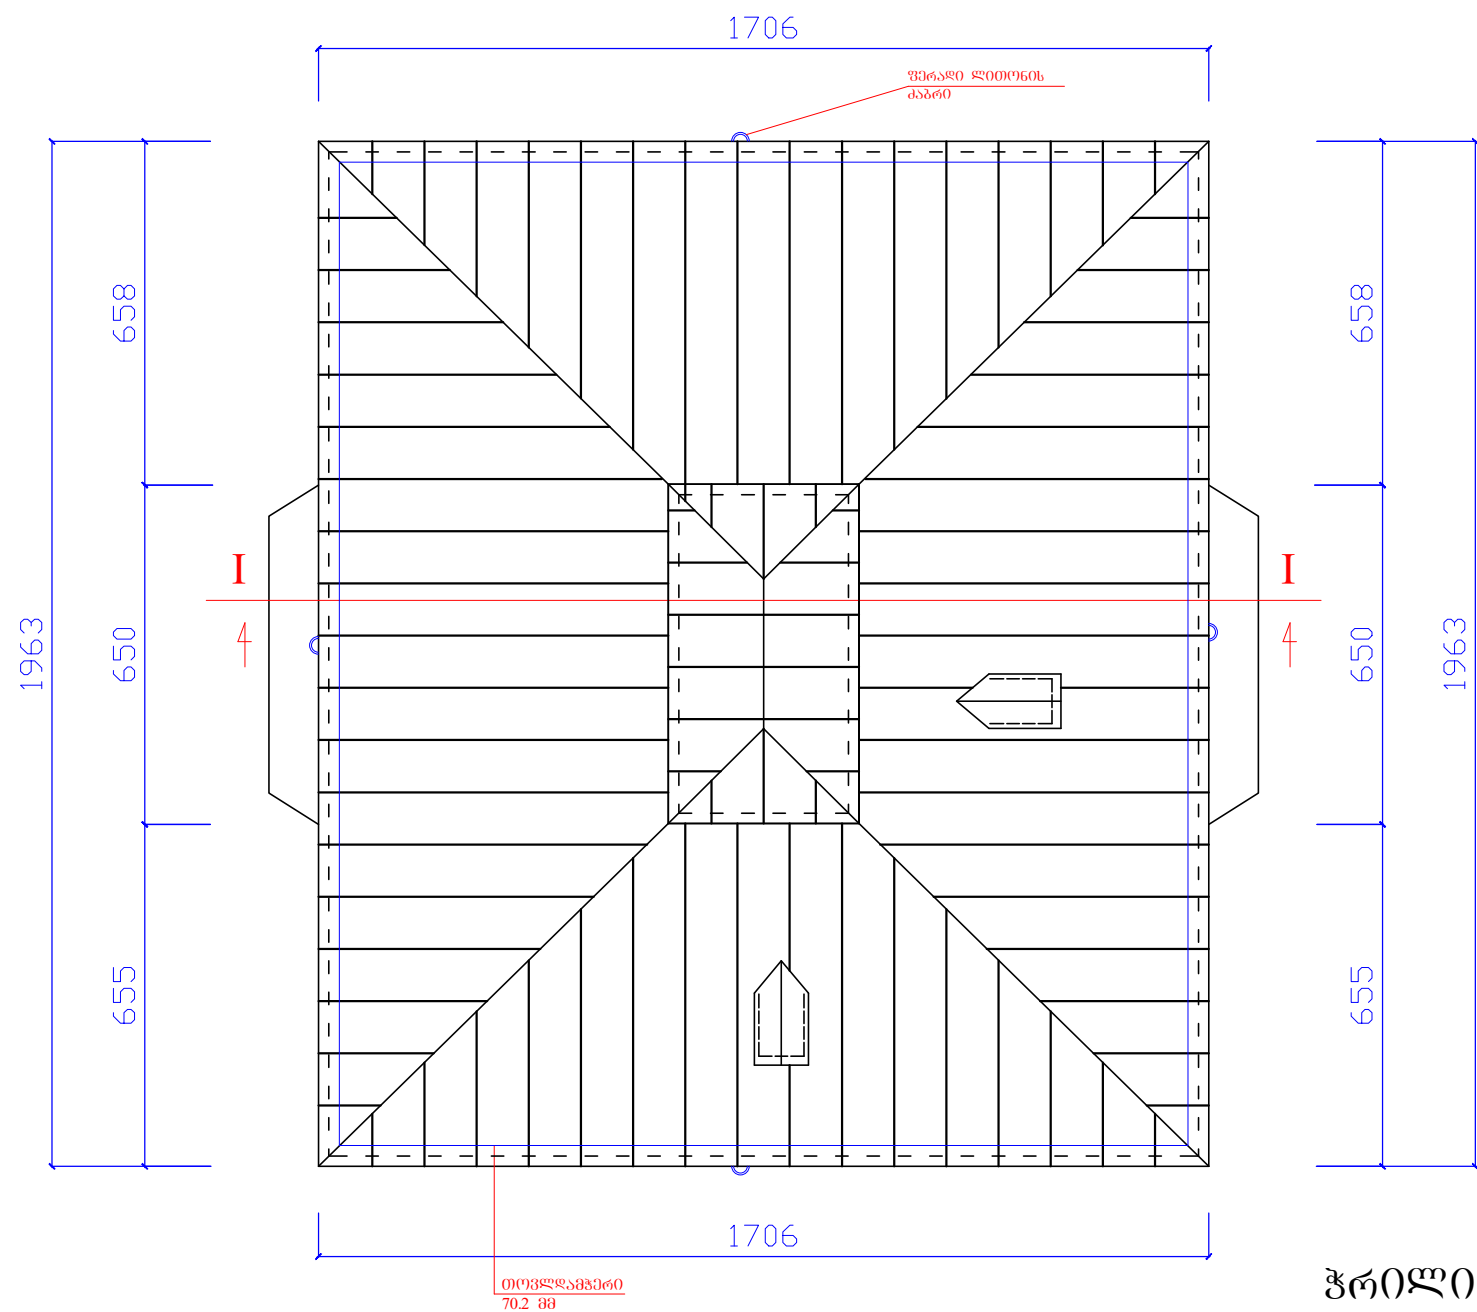

ხის მასალის სპეციფიკაცია

№	ელემენტის დასახელება	კვეთა სმ	L სმ	n	n L მ	მოცულობა კგმ
1	ნოვნივა	7x14	695.0	44.0	305.8	3.91
2	ღარი	7x14	280.0	30.0	84.0	0.82
3	მაშვრლათი	8x16	—	—	46.0	0.6
4	დამატებითი ღარი	7x14	190.0	30.0	57.6	0.56
კაშვირები და სხვადასხვა						0.3
გაუმკაფისწინებელი ხარჯები						0.15
სულ						6.34

ჭრილი I-I მ 1:50

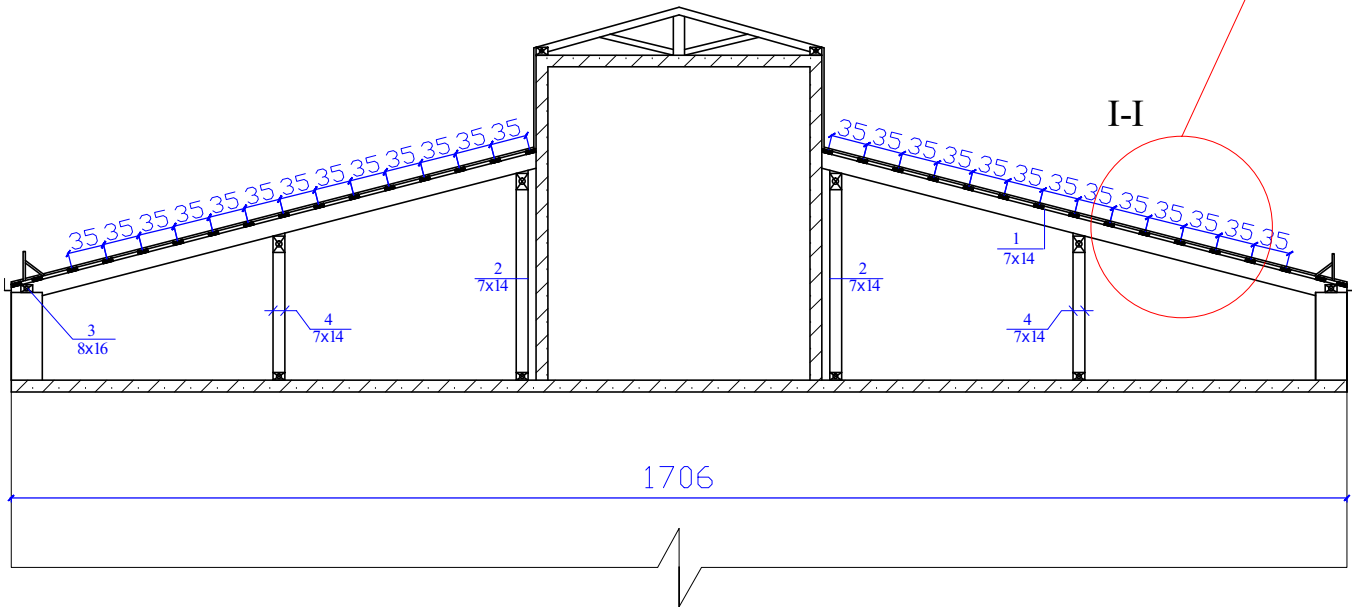

შენიშვნები

- ხედა და გეტონს შორის ღაიღოს ტოლი. სახურავის მოწყობის შემდეგ ხის ელემენტები დამუშავდეს ხანძარსაწინააღმდეგო და ანთისეპტიკური ხსნარებით;
- სანოვნივე სისტემის მზიდი ელემენტები ერთმანეთთან დამაგრდეს ლითონის ჩანგლით;
- სახურავზე მოლარტყვა შეიცვალოს 100 % -ით, ხოლო სანოვნივე სისტემის ხის ელემენტები ალბილ-აღბილ (6.34 კგმ). ხის მოლარტყვები მოეწეოს კვეთით 10X3სმ, გიწით 25 სმ (ღერძებს შორის მანბილი 35სმ)
- ზომები მოცემულია სმ-ში.

შენიშვნები :

ობიექტი:

სახურავის მოწყობა
ქ. ბათუმში
ინასარიძის ქ №2

დამკვეთი

პინათმისაკუთრების
ამხანაგობა
"შინანი-2,"

დამკვეთი №

დირექტორი	შეასრულა								

არქიტექტურული
ნაწილი

ხტაღი	ფორცილი	ფორცლები
მკ		

ნახაზი :

ნოვნივების გეგმა
ჭრილი I-I

ბათუმი
2016