


სახურავის გეგმა (ანაზომი) მ 1:200

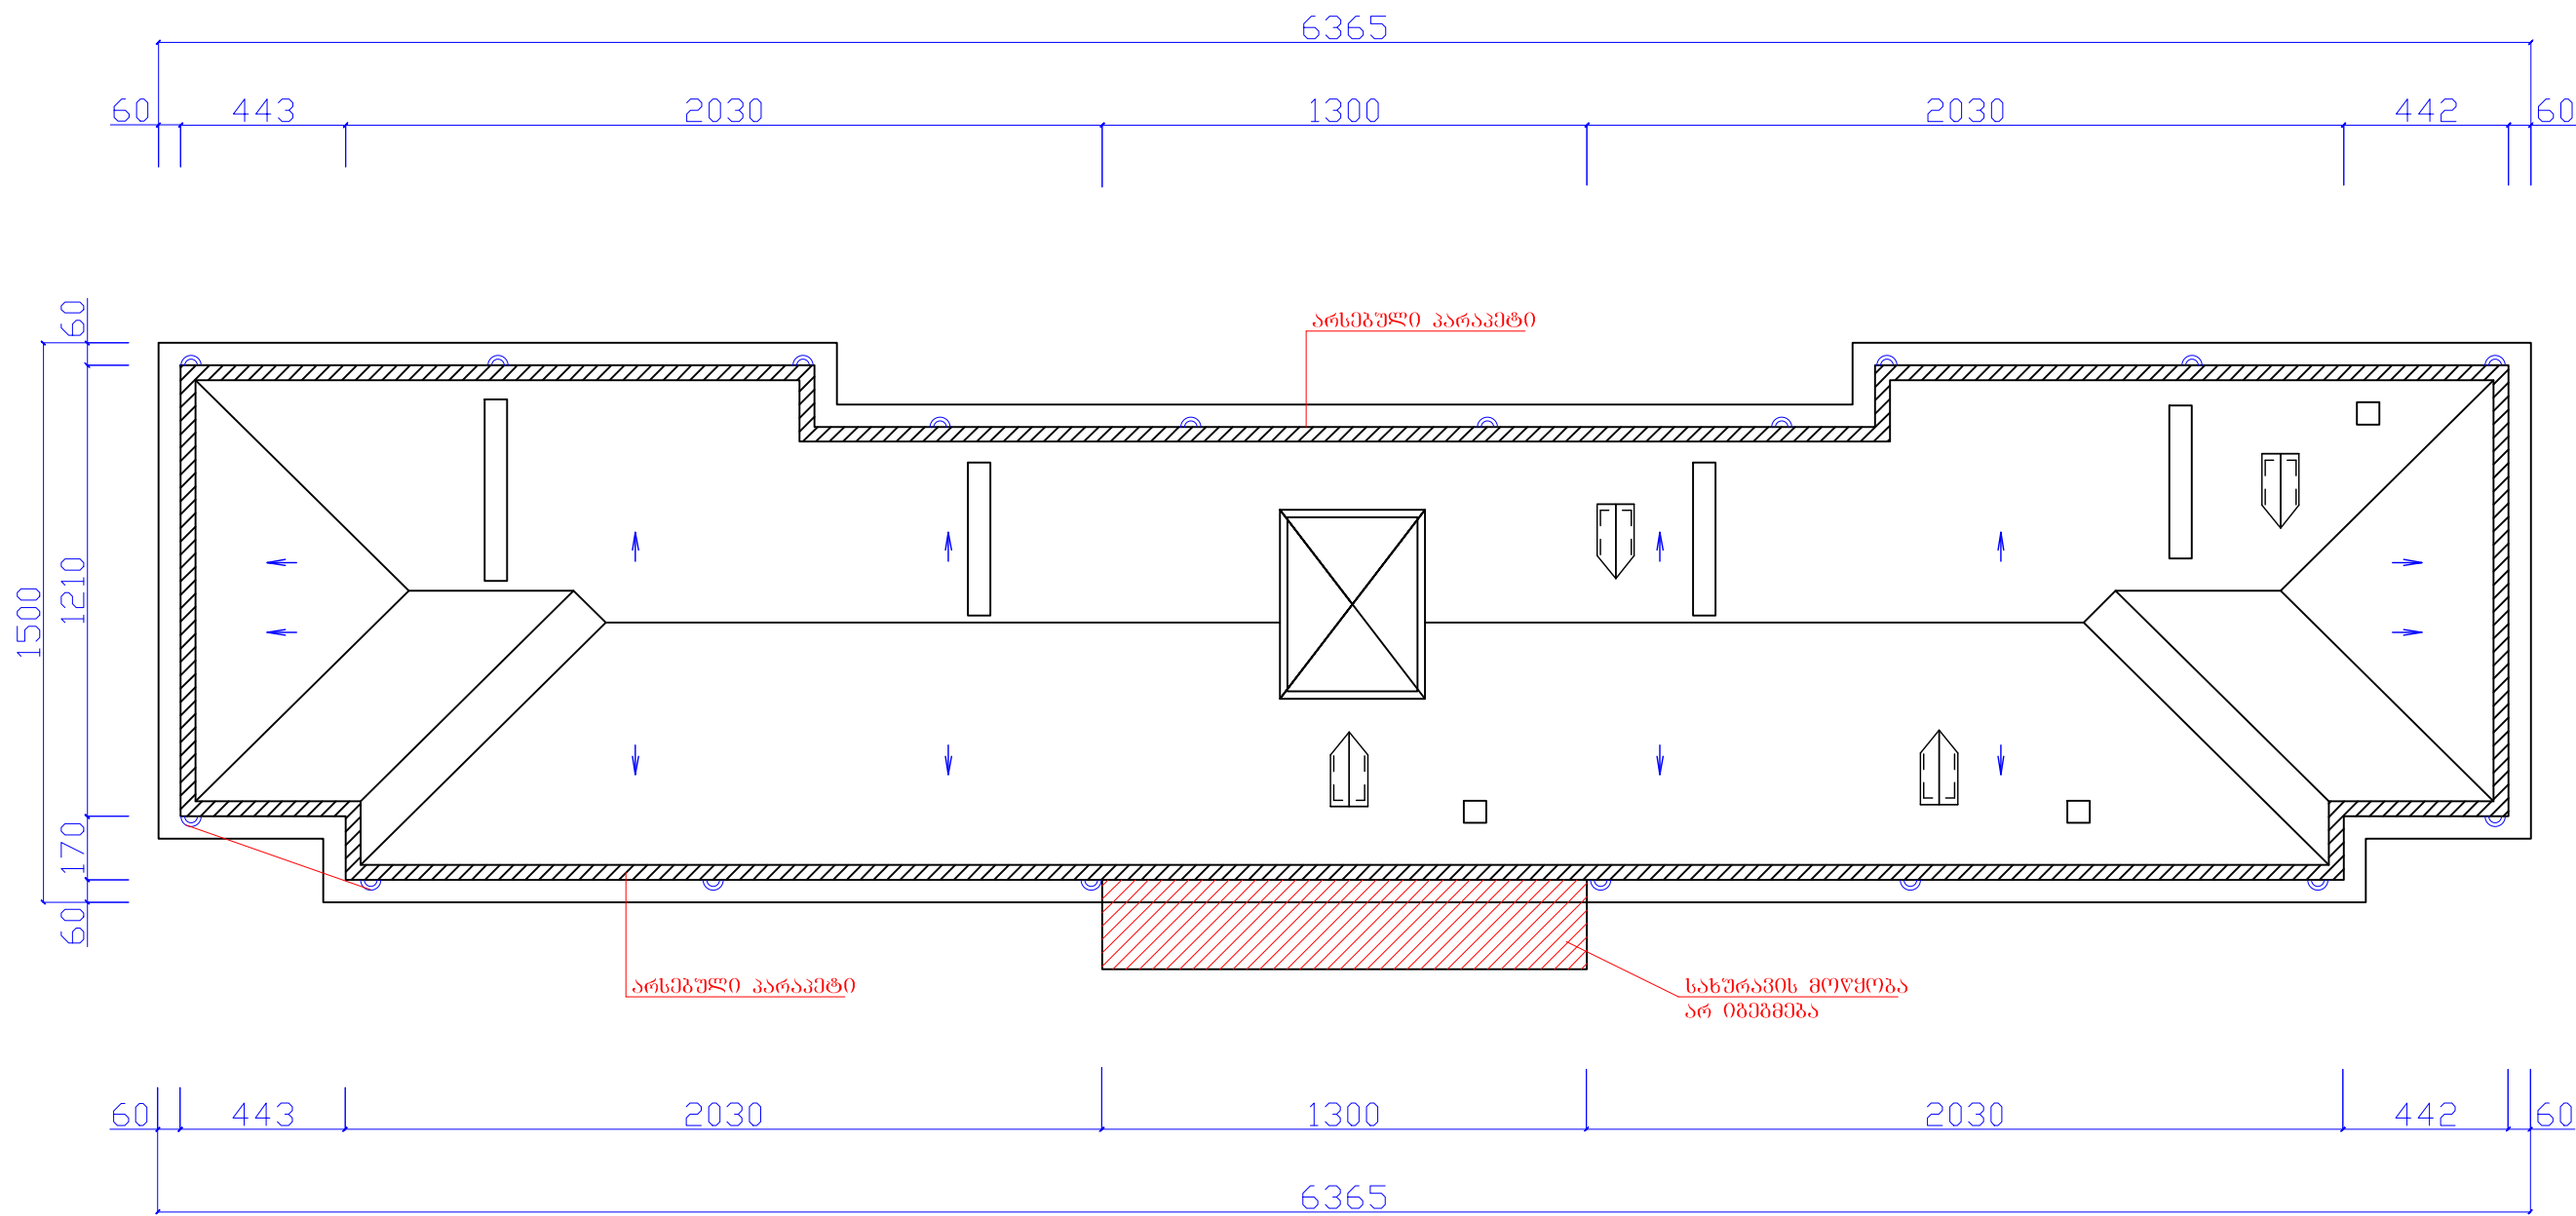

შენიშვნები

1. ხესა და გეტონს შორის დაიდოს ტოლი. სახურავის მოწყობის შემდეგ ხის ელემენტები დამუშავდეს ხანძარსაწინააღმდეგო და ანთისეპტიკური ხსნარებით;
2. სანოჰნივე სისტემის გზილი ელემენტები ერთმანეთთან დამაბრდეს ლითონის ჩანგლით;
3. სახურავზე მოლარტყვა შეიცვალოს 100 % -ით, ხოლო სანოჰნივე სისტემის ხის ელემენტები ნიჰნივეები და ხესა ადგილ-ადგილ (7.6 კგმ). ხის მოლარტყვები მოეწყოს კვეთით 15X3სმ, გიჟით 25 სმ (დერძებს შორის მანძილი 40 სმ)
4. ზომები მოცემულია სმ-ში.

შენიშვნები:

უბიძტი:

დ. პათუში,
თამარის დახმარებაში,
საცხოვერებელი სახლი №8
სახურავის რეაბილიტაციას

დამკვეთი

ბინათმშენაკურთხეა
ამხანაგოა
" კვილი სამხე ..

დამკვეთი №

გ. გუბატოძე	ნ. დოლიძე			
დირექტორი	შეასრულა			

არქიტექტურული
ნაწილი

სტაია	ფურცელი	ფურცლები
მკ		

ნახაზი:

სახურავის გეგმა
(ანაზომი)

შპს
„აგარსპეცპროექტი“,
jemal.gogitze@gmail.com

დ. პათუში
ზ. ბაზასხიშვიას
დ. № 19/21
ტელ: 225338

საიდენტიფიკაციო
კოდი: 245427364

გაიშვი
2017