


სახურავის გეგმა მ 1:200

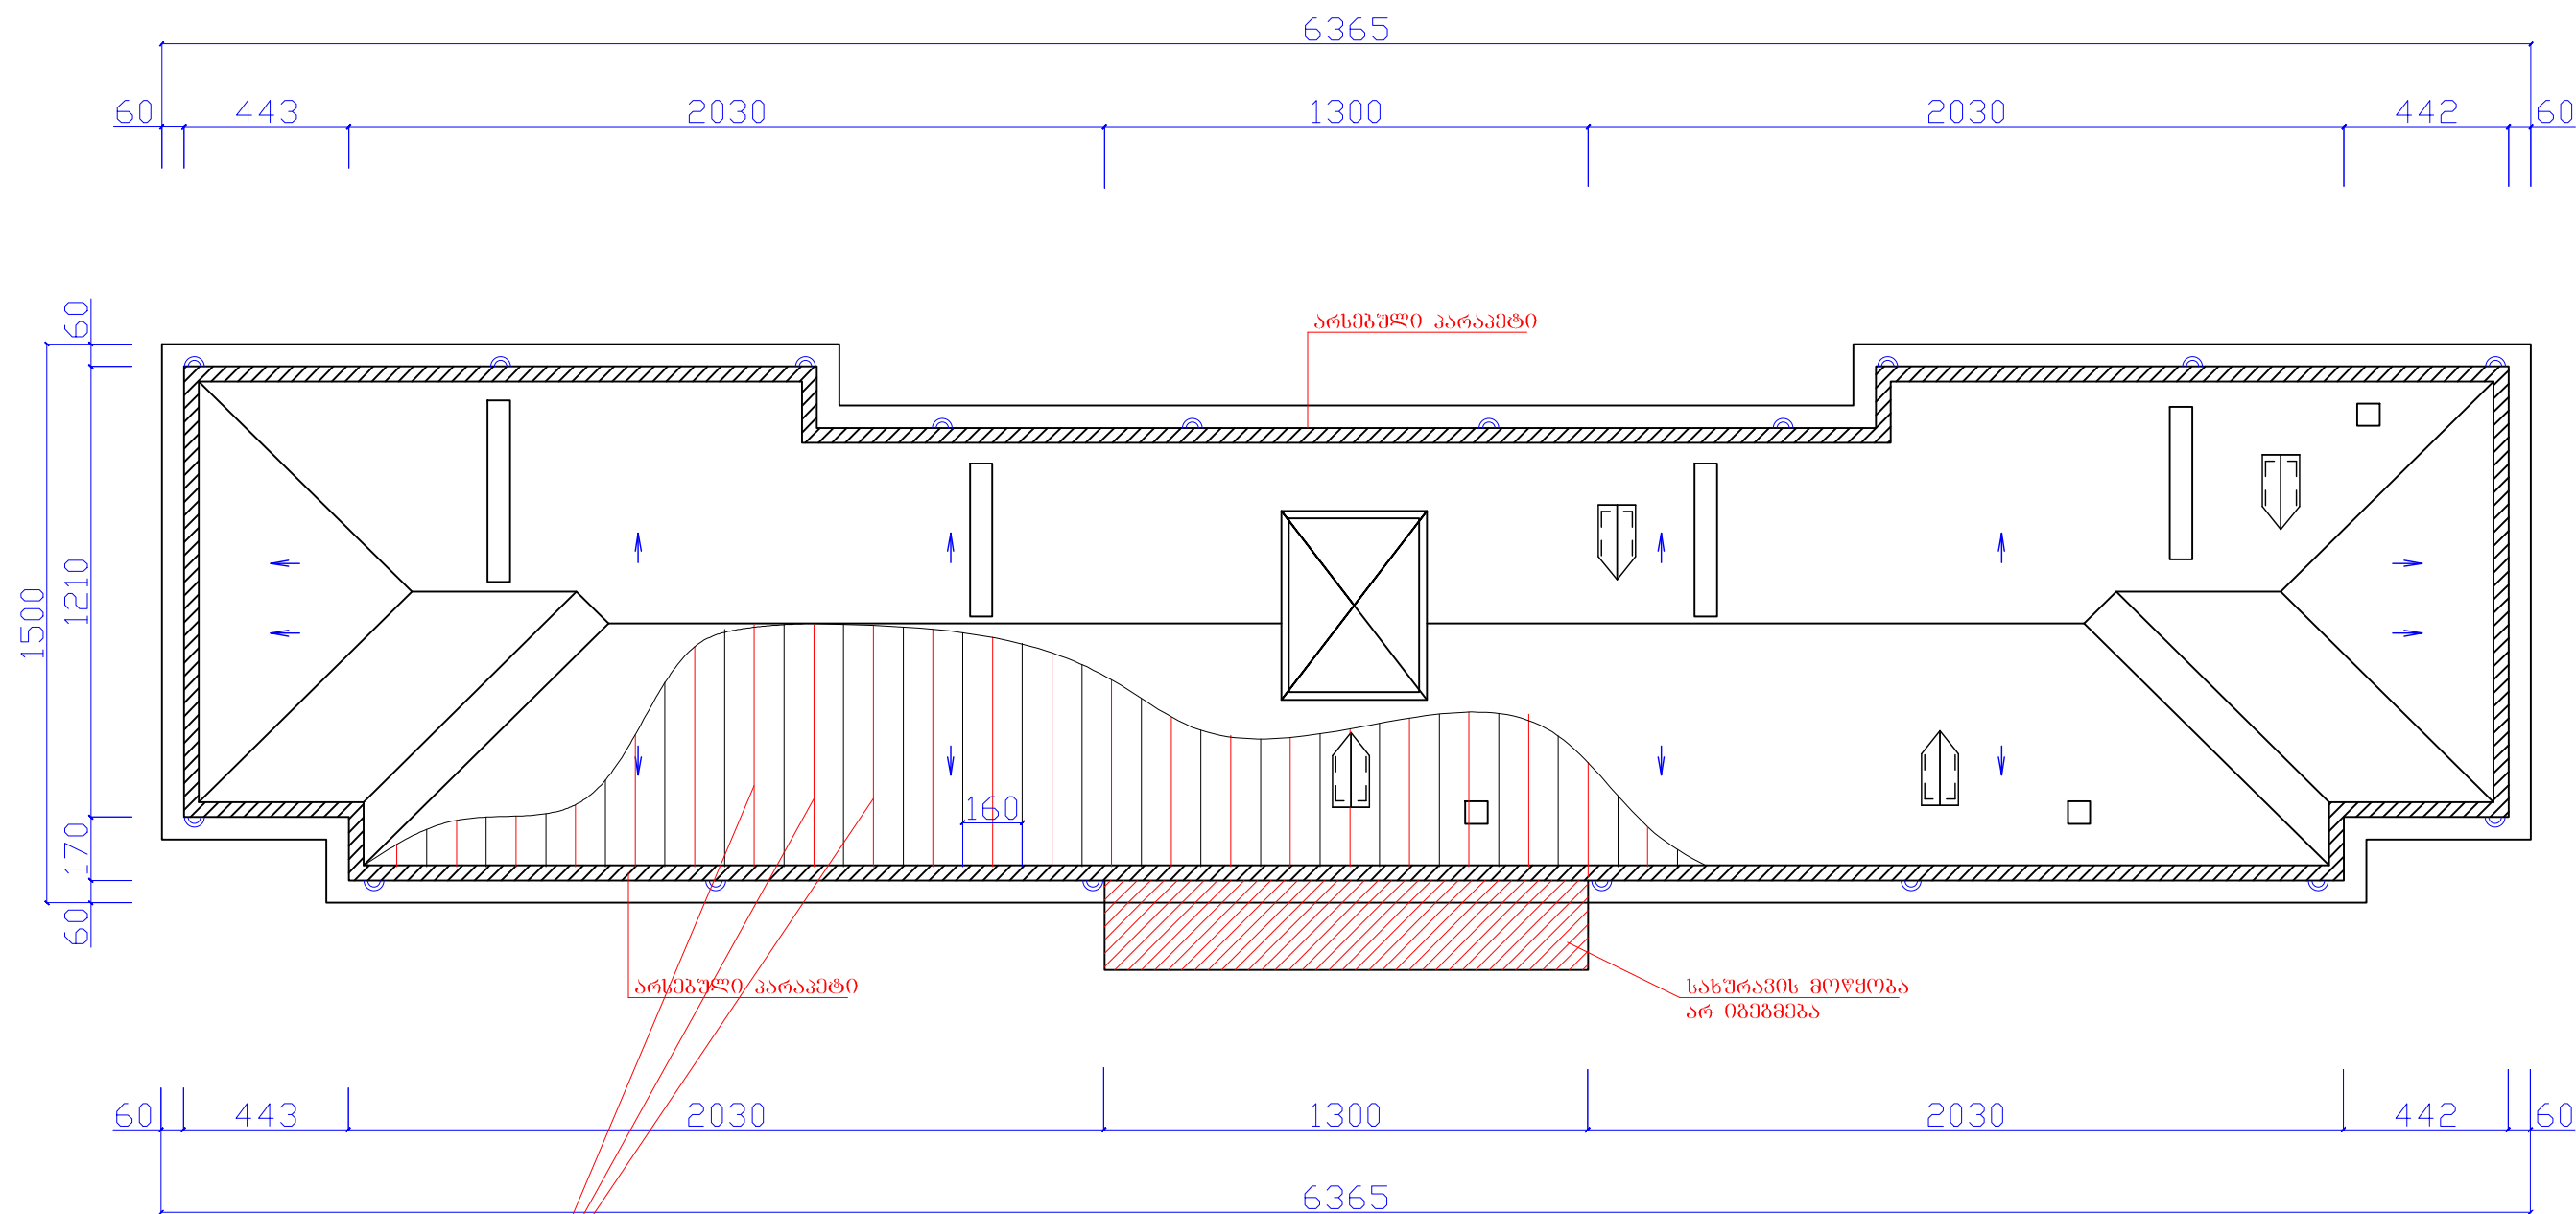

შენიშვნები

1. ხემა და გეგმის შორის ღარი ტოლი. სახურავის მოწყობის შემდეგ ხის ელემენტები დამუშავდეს ხანძარსაწინააღმდეგო და ანთისეპტიკური ხსნარებით;
2. სანიჟარო სისტემის მზიდი ელემენტები ერთმანეთთან დამაგრდეს ლითონის ჩანგლით;
3. სახურავზე მოღარტყვა შეიცვალოს 100 % -ით, ხოლო სანიჟარო სისტემის ხის ელემენტები ნიჟარები და სხვა ალბილ-აღბილ (7.6 კმ).
4. ხის მოღარტყვა მოეწყოს კვეთით 15X3სმ, გიგით 25 სმ (ღერძებს შორის მანძილი 40 სმ)
4. ზომები მოცემულია სმ-ში.

შენიშვნები:

ობიექტი:

მ. ბათუმი,
თაბორის დასახლებაში,
სახურავის სახლი №8
სახურავის რეაბილიტაცია

დამკვეთი

პინაქსიკაპიტალიზაცია
ამხანაგობა
" კვირის სამე ,,

დაკვეთა №

გ. გეგმები	ნ. დოკუმენტი	დღე	თვე	წელი
დირექტორი	შეასრულა			

არქიტექტურული ნაწილი

სტადია	შეასრულა	შეამოწმა
მპ		

ნახაზი:

სახურავის გეგმა
ნიჟარების
გეგმის ვრცელდება

შპს
„აბრეშქვორი“,
jemal.gogitze@gmail.com

მ. ბათუმი
ზ. ბაქრაშვილის
მ. № 19/21
ტელ: 225338
საიდენტიფიკაციო
კოდი: 245427364

გაითქმ
2017