


ფასადი ზოგ მხრიდან მ 1:100

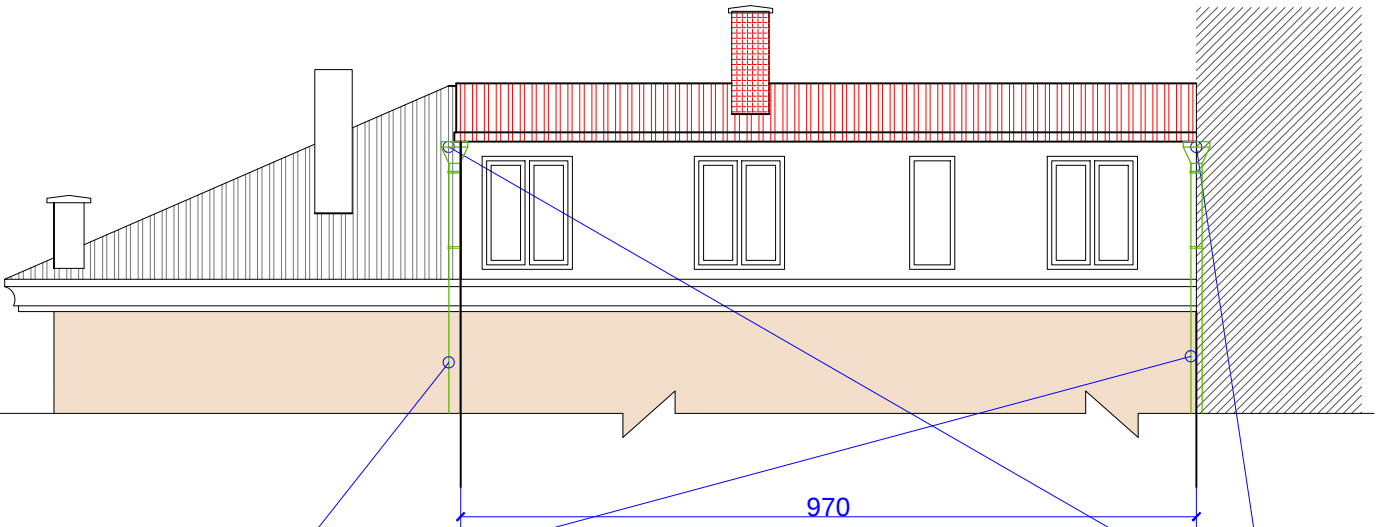


პირობითი აღნიშვნები:	
პროფილირებული ფერადი თუნუქი 0.50 მმ	
გლუვი ფერადი თუნუქი 0.45 მმ	


მოსაწყობი წყალსარები
მილები 32.0 გრძე;

მოსაწყობი წყალმიღები
ქაბრები 3 ცალი

გვარდითი ფასადი მ 1:100

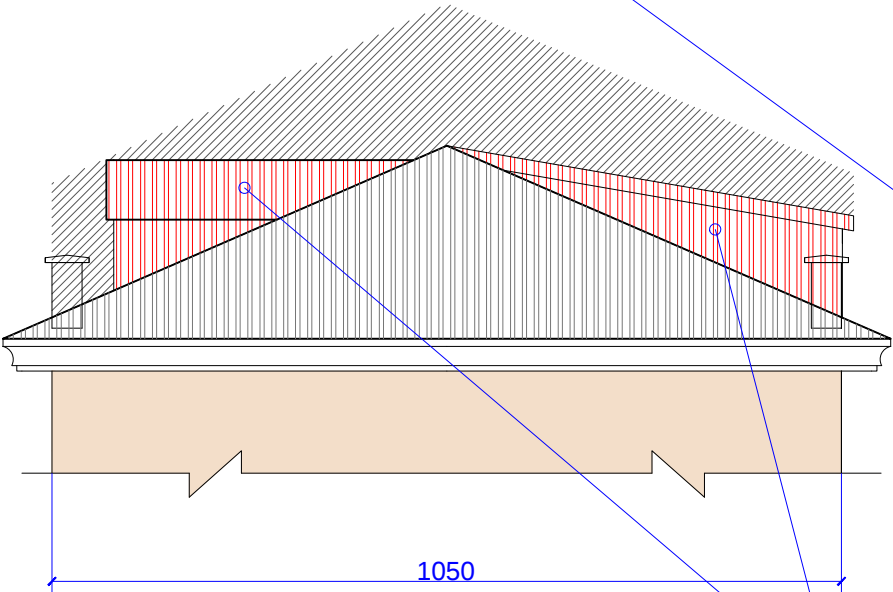

ფასადი გრიზოაღოვის ქაჩის მხრიდან მ 1:100

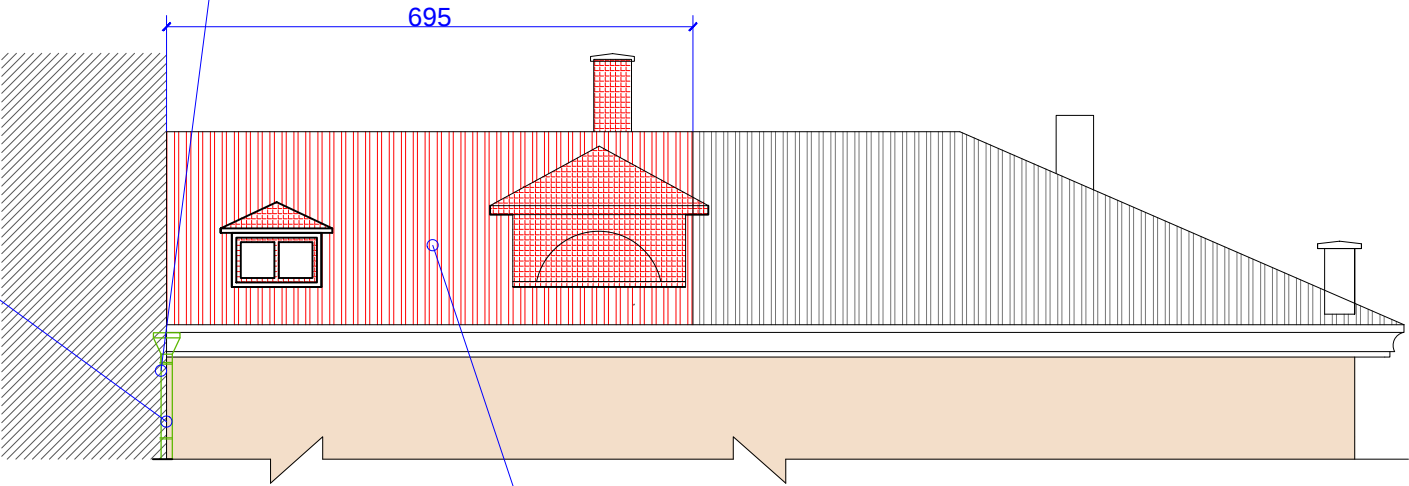

სახურავი მოწყობს პროფილირებული
ფარადი 0.50 მმ სისქის თუნუქით
115.0 ჰმ;

შენიშვნები:

ობიექტი:

ქ. ბათუმი,
გრიზოაღოვის
ქ. №39 მდებარე
სამხრეთ-აღმოსავლეთი
სახლის
სახურავის
რეაბილიტაცია

დამკვეთი:

ზაქარია „აღმოსავლეთი“

დამკვეთი №

პ. პირობითი	თ. ტუნუქი			
დამკვეთი	შეასრულა			

არქიტექტურული
ნაწილი

სტადია	ფურცელი	ფურცლების
მ.პ.	ა-3	3

ნახაზი:

სახურავის
ფასადები

შპს
„აგარსპროექტი“,
jema.gogitze@gmail.com

ქ. ბათუმი
ზ. გამსახურდიას
ქ. №19/21
ტელ: 225338

საინჟინერო-პროექტი
კოდი: 245427364

ბათუმი
2017