

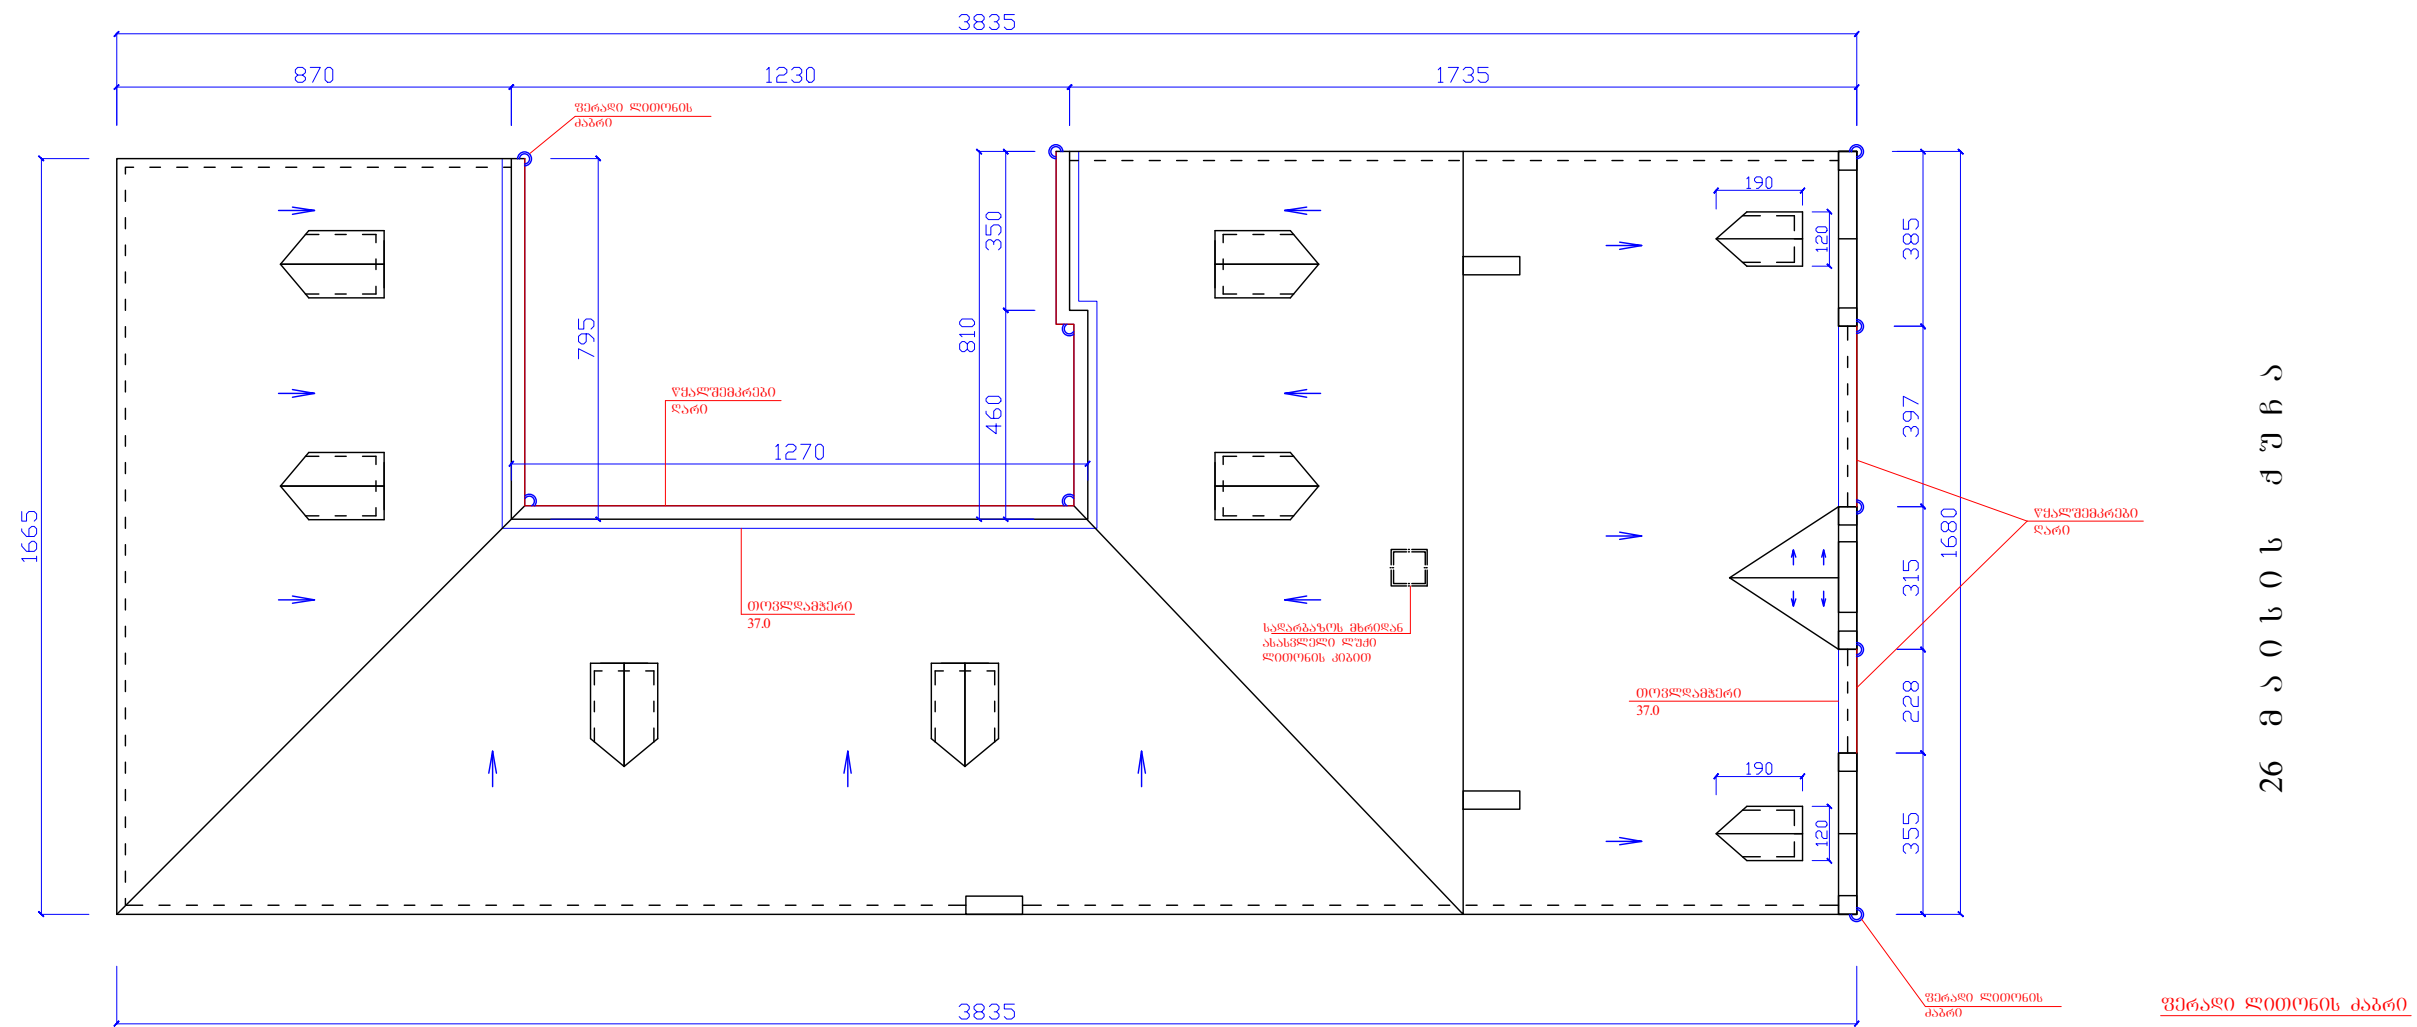
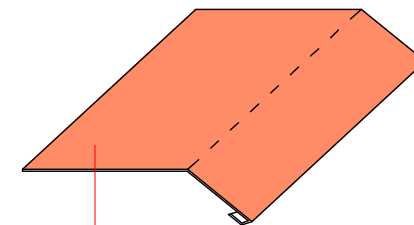
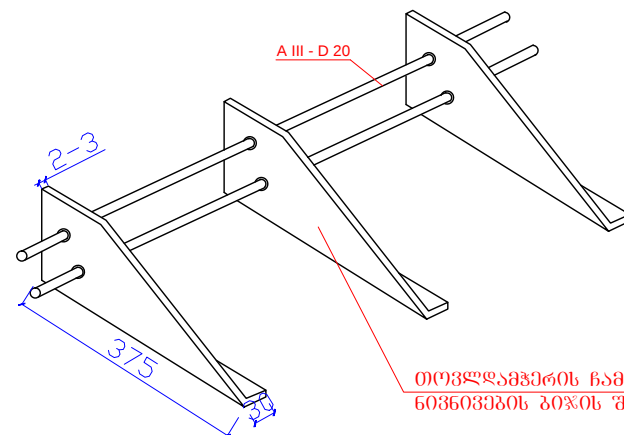
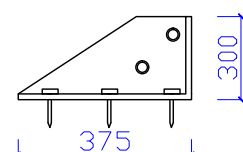


სახელწოდების გვერდი მ 1:150

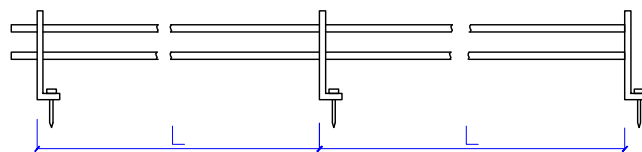

თოვლაგჯერის კონსტრუქცია

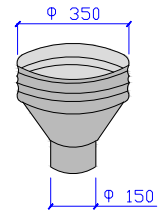

- შენიშვნა:
1. ზომები მოცემულის მგ-ში
 2. L - მანძილი ღითონის ფურცლებს შორის ნივნობების ბიჯის ტოლფასია

შპს-ს მფლობელები:

ጥበባታችሁ:

26 მაისის ქ. №63 -ში
მღეპარი საცხოვრებელი
სახლის სახურავის
რეაბილიტაციაზე

დამკვეთი

ბინათმესაჯუთრეთა
ამხანაპოზა
"ამხანაპოზა-63,,

დაკვეთა №2

[illegible]

არქიტექტურული
ნაწილი

სტადია	შუბრგეული	შუბრგეუბი
მპ	2	6

ፍልጽ፡

სახელმწიფოს ბიზნისი

ტოვლამჭერის
კონსტრუქცია

შპს
„აჭარისკეპრომოქტი“,
jemal.gogitize@gmail.com

დ. ბათუმში
 ზ. გამსახურდიას
 დ. № 19/21
 ტელ: 225338

საილუმბოზიკაციო
კოდი: 245427364
გათუბი

2016