




შახტი ეზის მხრიდან მ 1:100

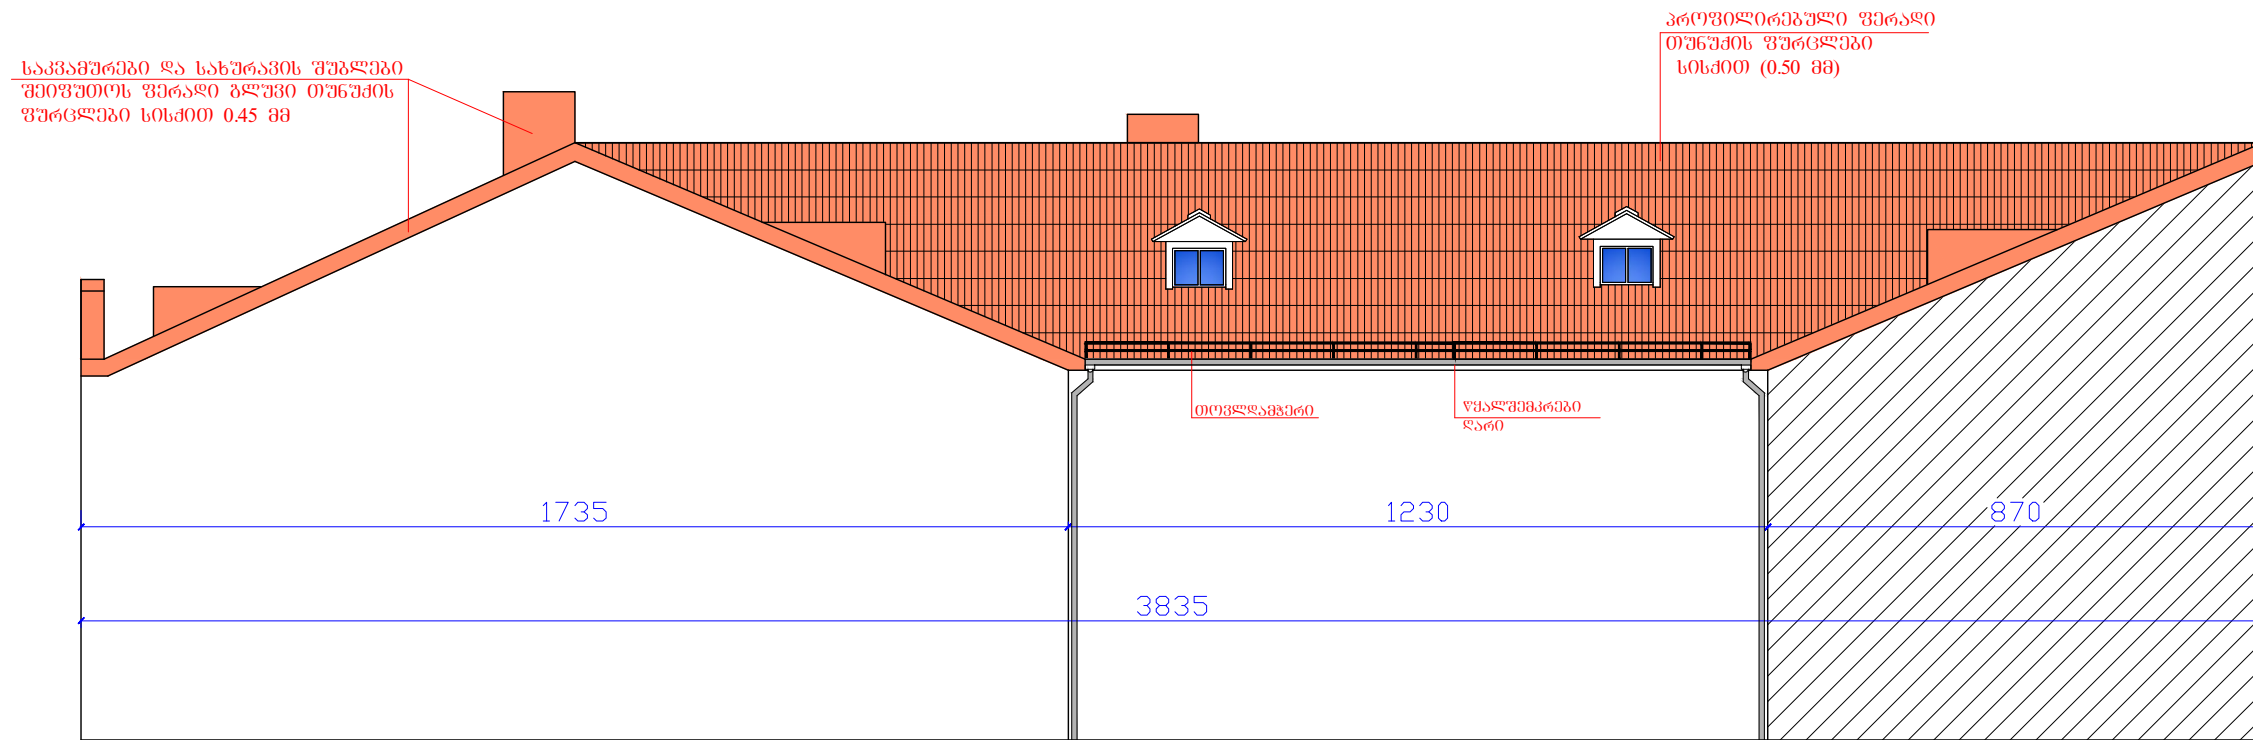

ფასადი 26 მაისის ქუჩიდან მ 1:100

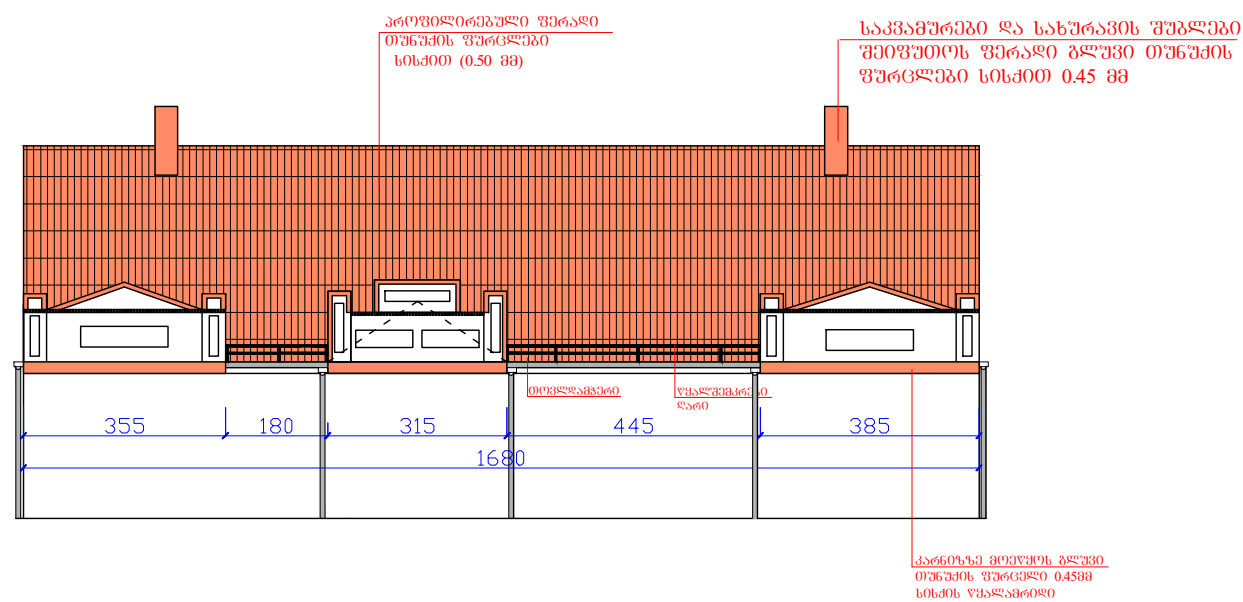

არქიტექტურული ჯგუფი

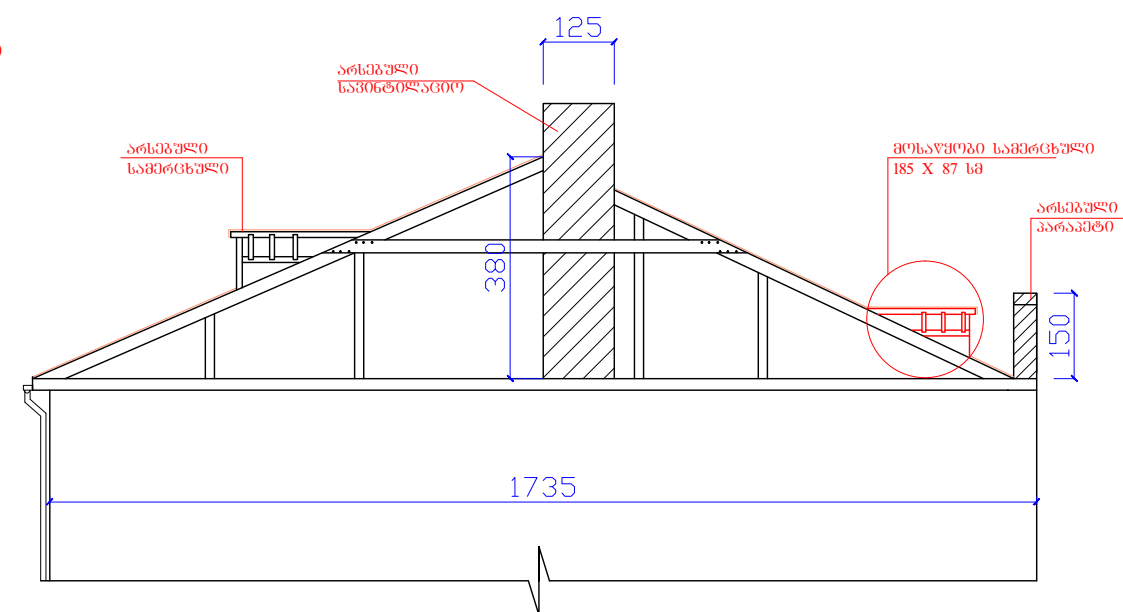

შპს-ს მფლობელები:

ጥበበኛቷ:

მ. ბაიუმში,
26 მაისის ქ. №63 -ში
მღვდარე სანცოვრეგელი
სახლის სახურავის
რეაბილიტაციაზე

დამკვეთი

ბინათმშენაკეთებთა
ამხანაგობა
"ამხანაგობა-63" „

დაკვეთა №2

დონეცკი	წ. გიგინიძე
შინაშვილი	6. დიდიძე

არქიტექტურული
ნაწილი

სტაღია	შპრცეპლი	შპრცეპი
მპ	4	6

ᐅᓂᐅᓂᑦ:

შახადი უზოს
მხრიდან
შახადი 26 მაისის
ქუჩიდან
არქიტექტურულ
ჰრილი

შპს
„აჭარისპეცტრომქტი“
jemal.gogitize@gmail.com

ქ. ბათუმი
ზ. გამსახურდიას
ქ. № 19/21
ტელ: 225338

საიდენტიფიკაციო
კოდი: 245427364

ბათუმი
2016