


სანოვანო სისტემის გეგმა

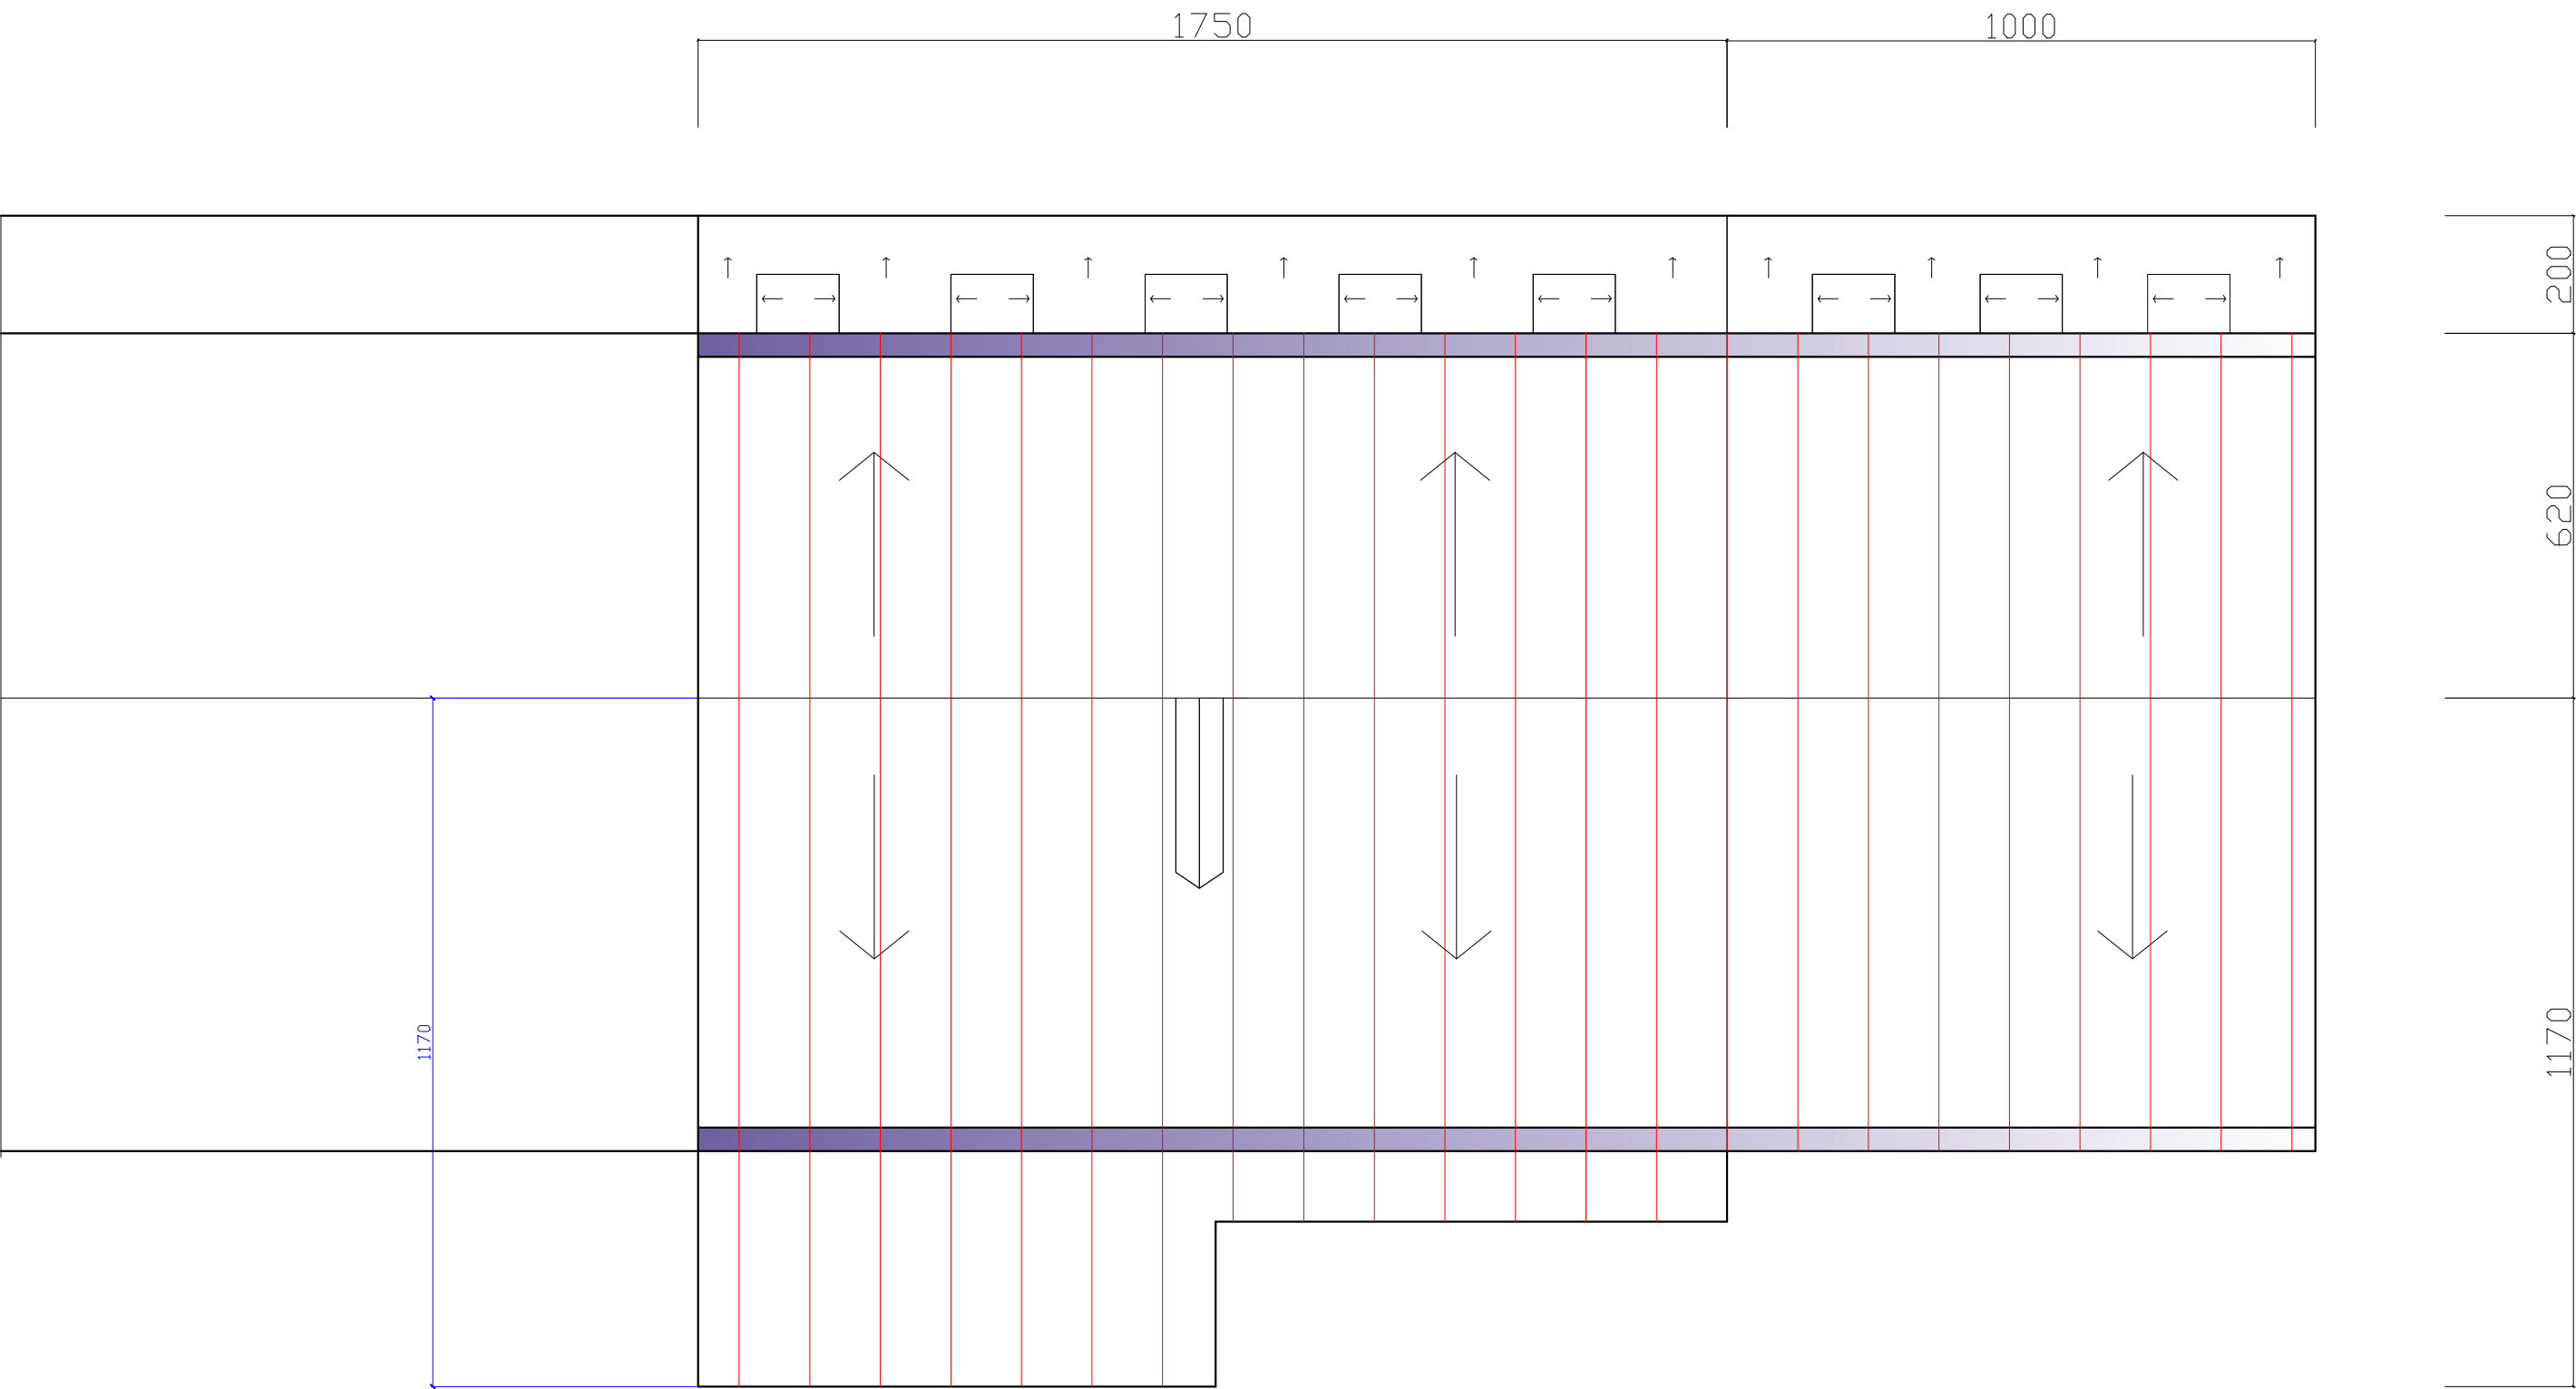

დირექტორი	თ. შამილაძე		დამკვეთი: ამხანაგობა "თაზო"		
შეასრულა	ბ. ღვინაძე				
			სახურავის მოწყობა		
			კვანძები		
			დაკვეთა №	2017 წ.	
			სტად	ფურც	რაოდ
			მ/კ		
			შ.პ.ს. „სინუსი“		