


სახურავის გეგმა

შესაცვლელი ზარით

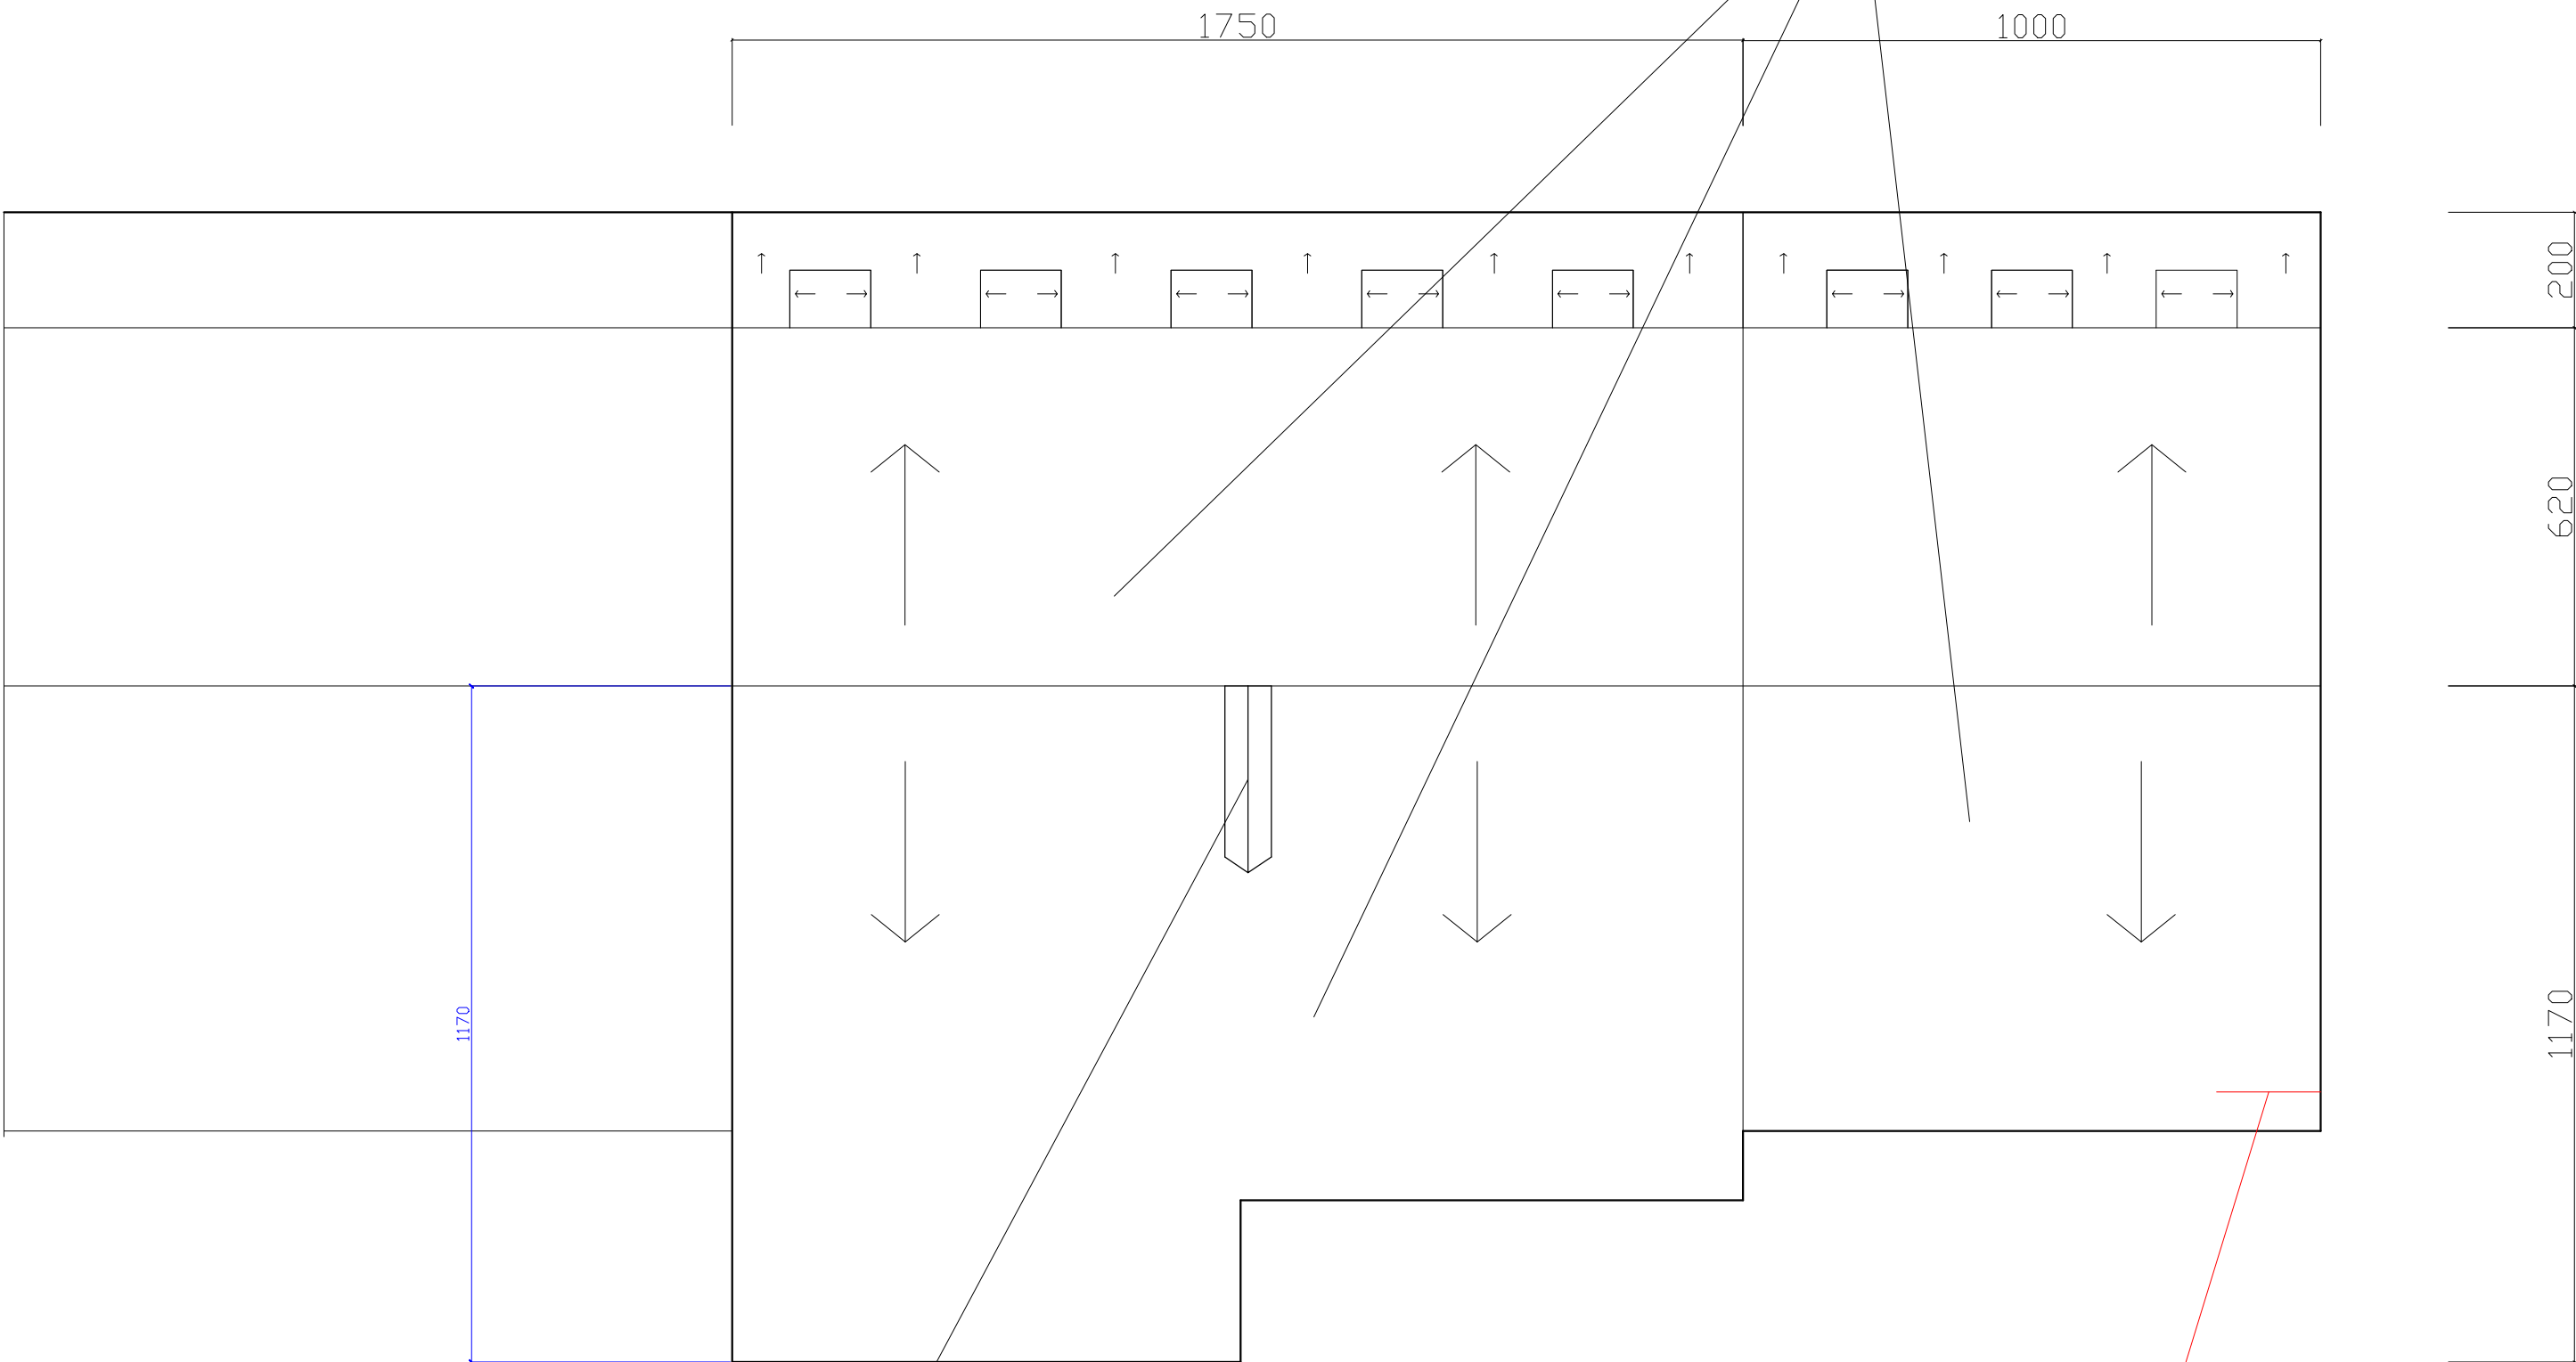

სამშენებლო

თოვლაგეგმა

დირექტორი	თ. შამილაძე		დამკვეთი: ამხანაგობა "თაზო"	დაკვეთა №		2017 წ.
შეასრულა	ბ. დევაძე					
			სახურავის მოწყობა	სტად	ფურც	რაოდ
				მ/კ		
			კვანძები	შ.პ.ს. „სინუსი“		