



ფ ა ს ა დ ი

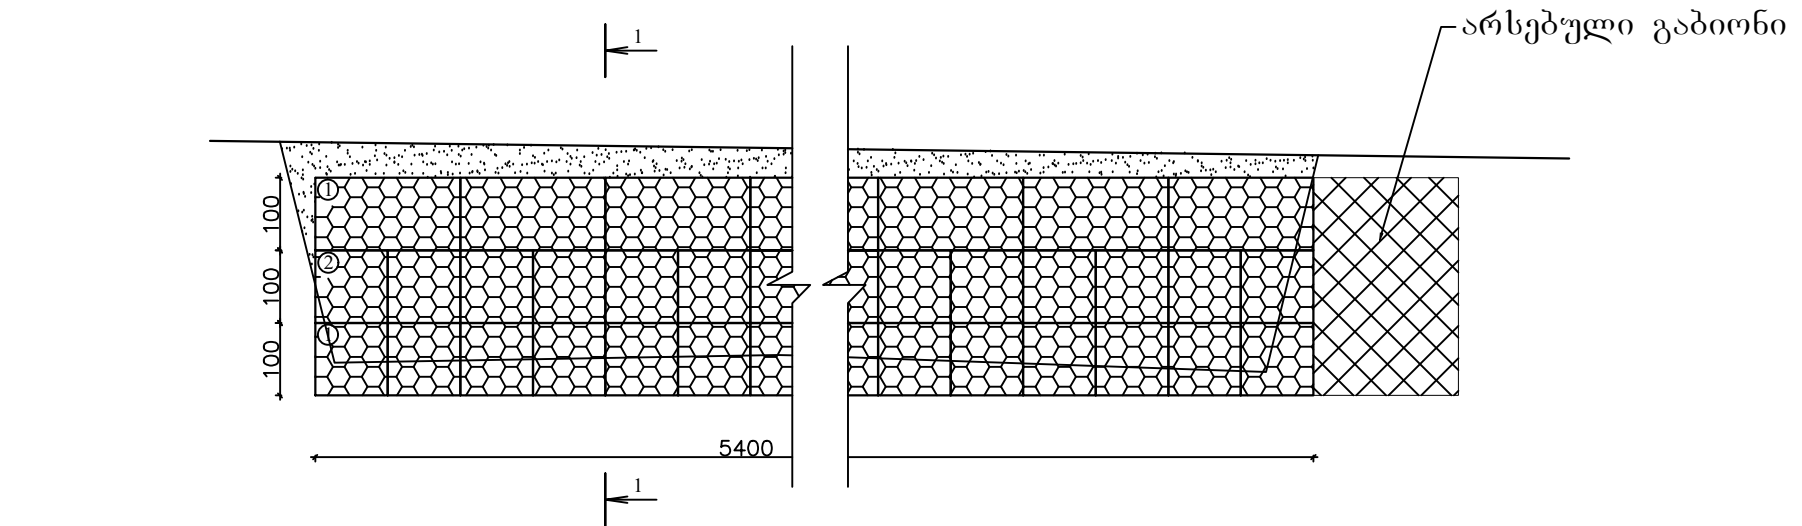

ჭრილი 1-1

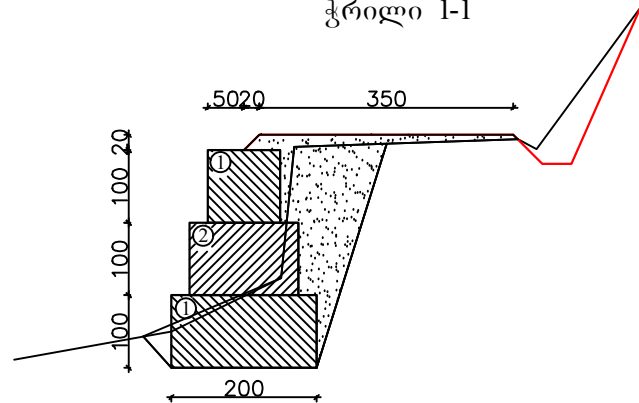

შ.პ.ს. გზაპროექტი			2017 წ.	
სულოს მუნიციპალიტეტი ს/გზა ხიხაძირი-თხილვანა-ბაკო კმ5+200				
გაბიონის ქვედა საყრდენი კედლის მოწყობა		დირექტორი		პ.მიქელაძე
	ფურც.№1	ინჟინერი		ვ.ადონია
		დახაზა		ბ.მიქელაძე