



ფ ა ს ა დ ი

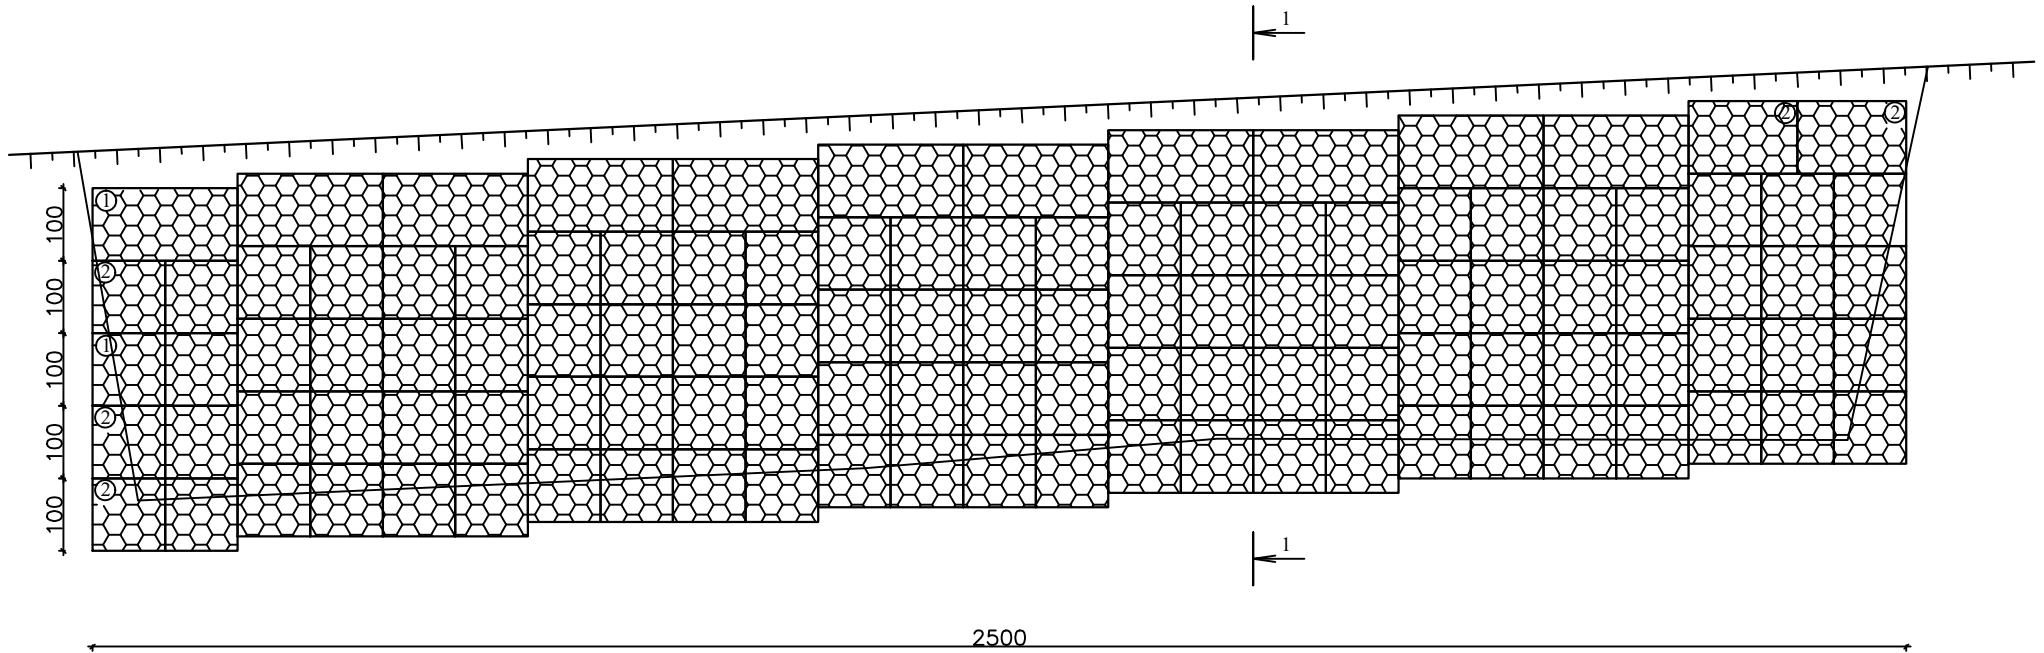

შ.პ.ს. გზაპროექტი			2017 წ.	
ხულოს მუნიციპალიტეტი ს/გზა მთისუბნის გზა კმ0+800				
გაბიონის საყრდენი კედლის მოწყობა		დირექტორი		პ.მიქელაძე
	ფურც.№1	ინჟინერი		ვ.ადონია
		დახაზა		ბ.მიქელაძე

ჭრილი 1-1

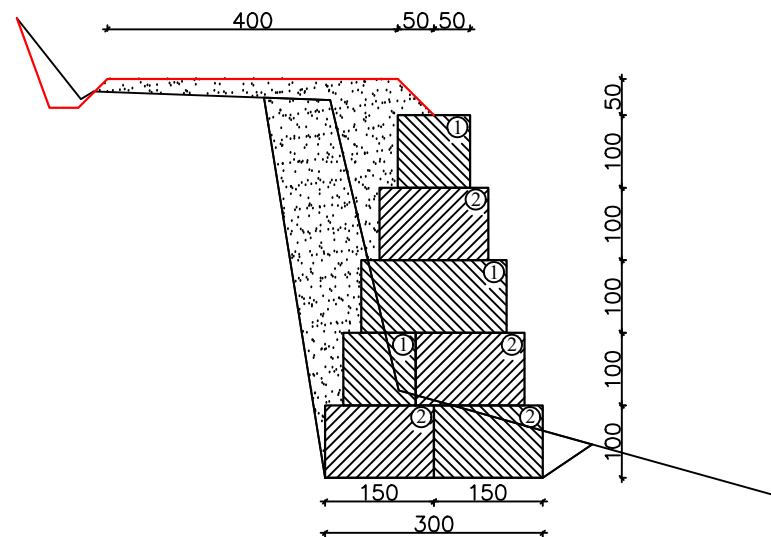

შ.პ.ს. გზაპროექტი			2017 წ.	
სულოს მუნიციპალიტეტი ს/გზა მთისუბნის გზა კმ0+800				
გაბიონის საყრდენი კედლის მოწყობა		დირექტორი		პ.მიქელაძე
	ფურც.№2	ინჟინერი		ვ.ადონია
		დახაზა		ბ.მიქელაძე