



ფ ა ს ა დ ი

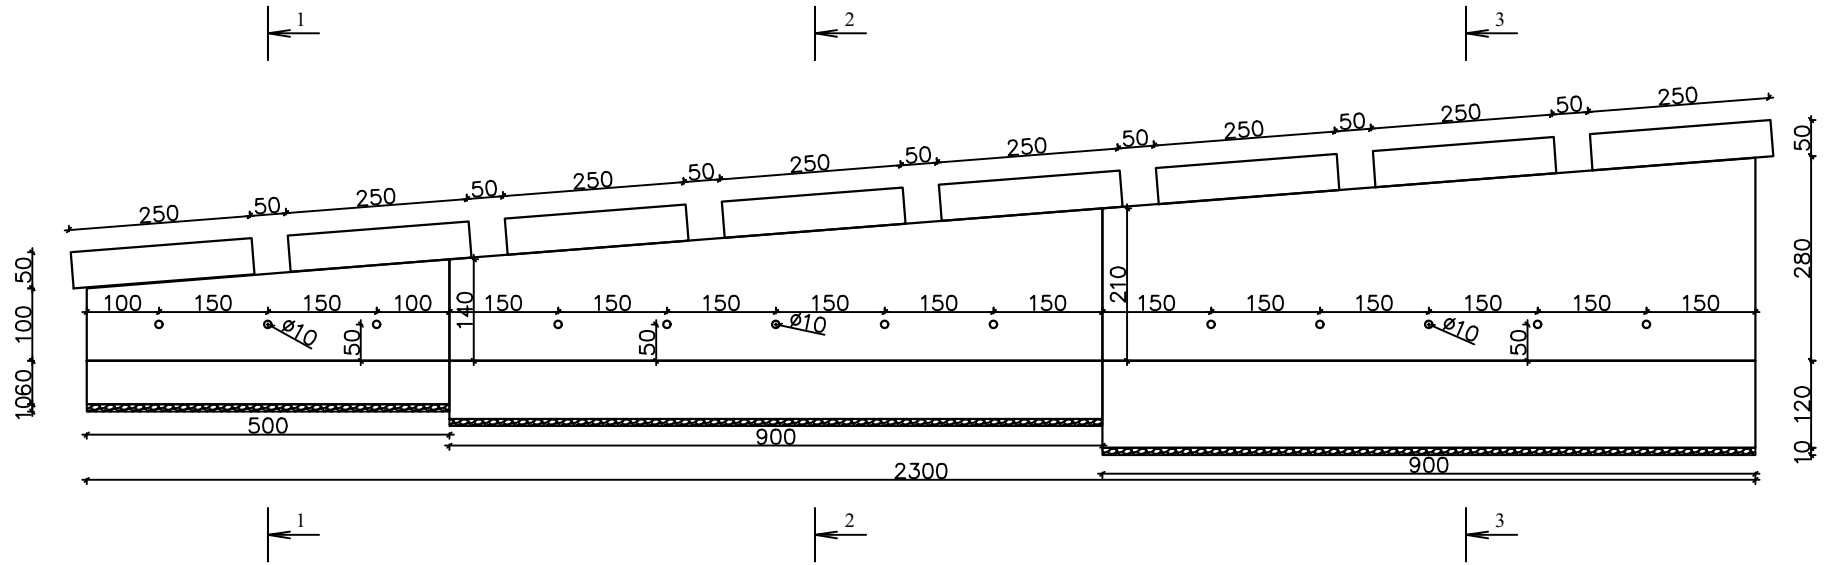

შ.პ.ს. გზაპროექტი			2017 წ.	
სულოს მუნიციპალიტეტი ს/გზა კვატია-ოხორა კმ2+950				
ბეტონის ქვედა საყრდენი კედლის მოწყობა		დირექტორი		პ.მიქელაძე
	ფურც.№1	ინჟინერი		ვ.ადონია
		დახაზა		ბ.მიქელაძე


ჭრილი 1-1

1-1

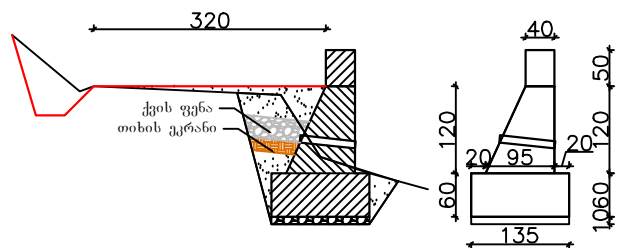


ჭრილი 2-2

2-2

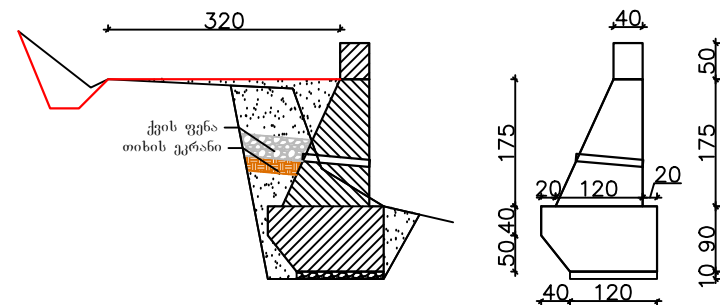

ჭრილი 3-3

3-3

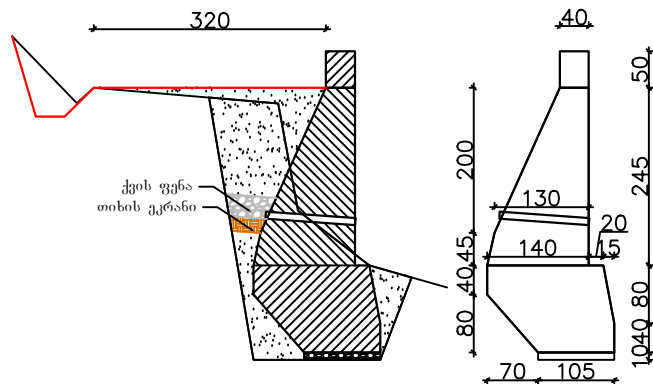

შ.პ.ს. გზაპროექტი			2017 წ.	
სულოს მუნიციპალიტეტი ს/გზა კვატია-ოხორა კმ2+950				
ბეტონის ქვედა საყრდენი კედლის მოწყობა		დირექტორი		პ.მიქელაძე
	ფურც.№2	ინჟინერი		ვ.ადონია
		დახაზა		ბ.მიქელაძე