



ფ ა ს ა დ ი

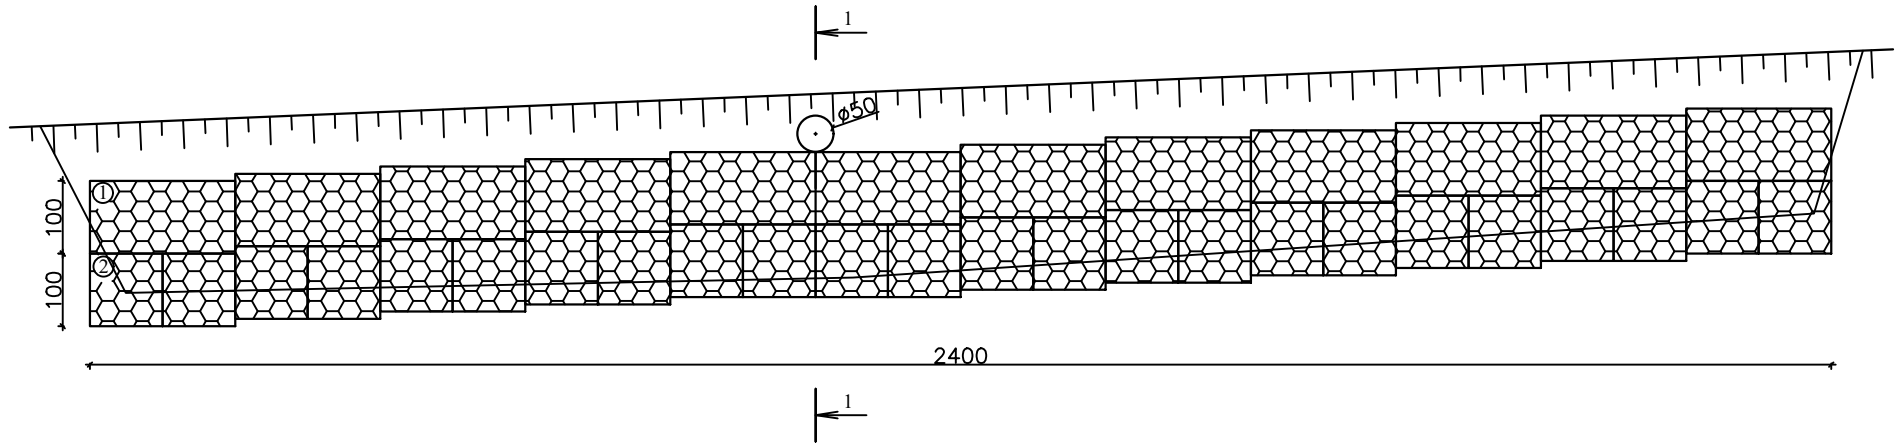

ჭრილი 1-1

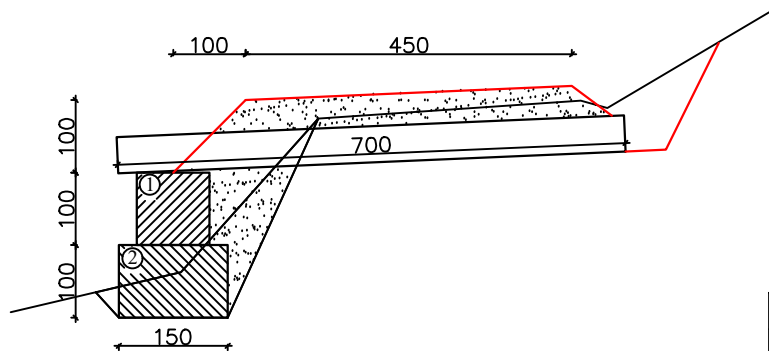

შ.პ.ს. გზაპროექტი			2017 წ.	
სულოს მუნიციპალიტეტი ს/გზა ფუშრუკაული-სამსმელო კმ0+150				
საყრდენი კედლის მოწყობა ლითონის მილით		დირექტორი		პ.მიქელაძე
	ფურც.№1	ინჟინერი		ვ.ადონია
		დახაზა		ბ.მიქელაძე