


აღმაშენებლის მე-3 შესახვევი
ტოპო-გეგმა
მ1:500


1

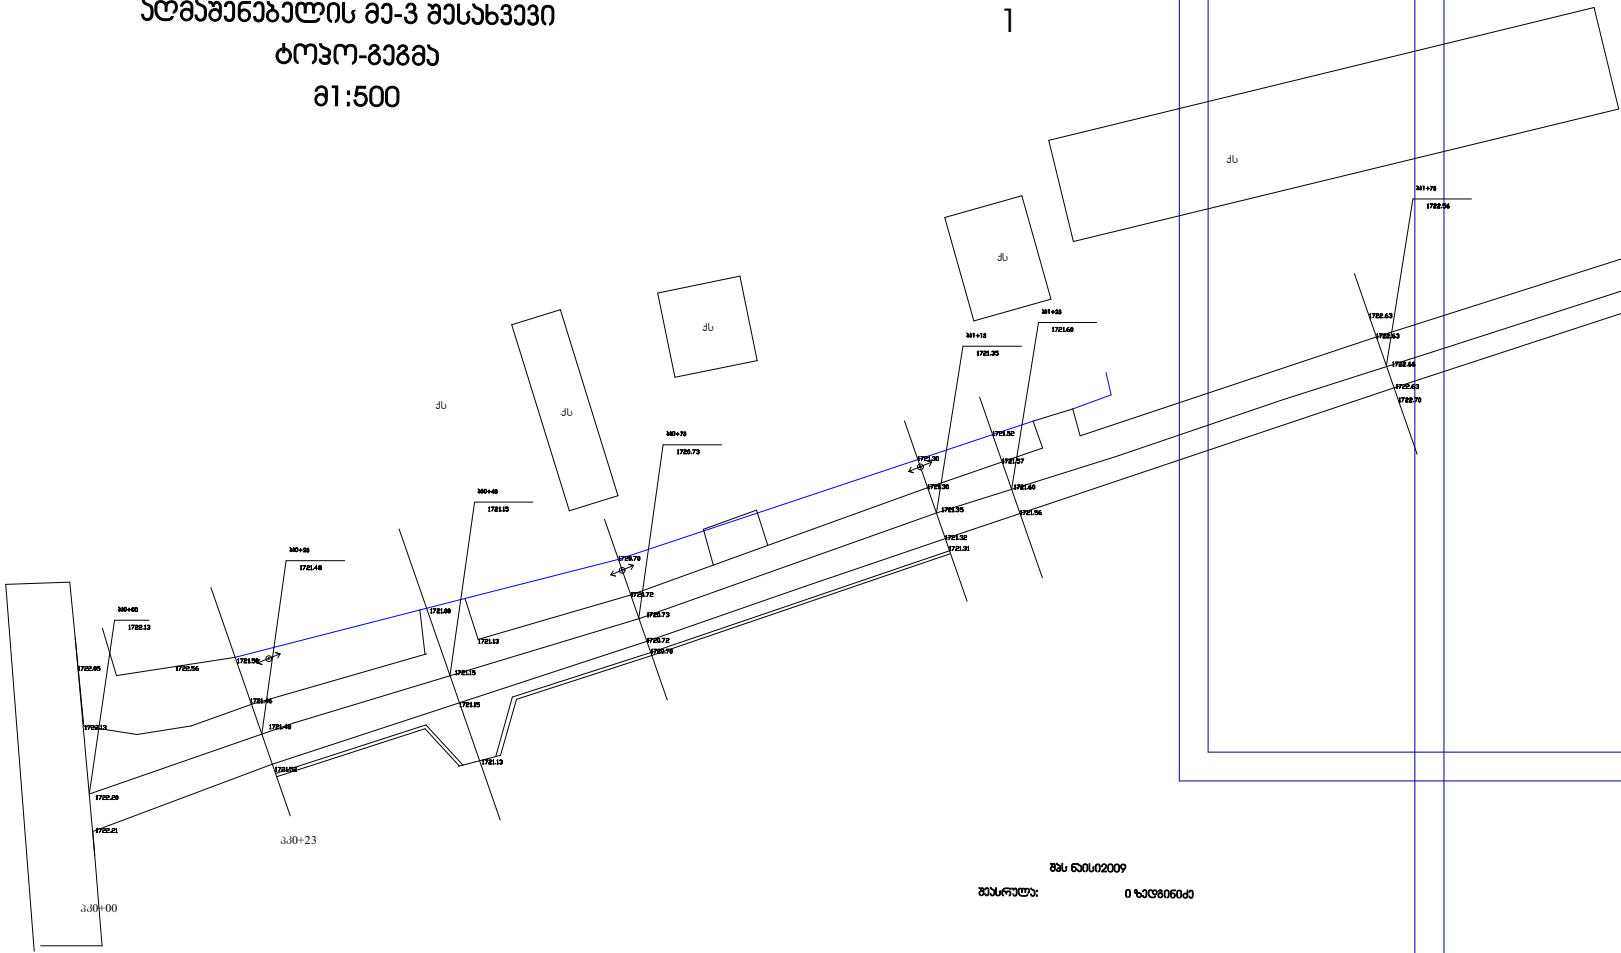

შპს ნაოსი2009
განმარტება: 0 სპ0806040

აღმაშენებლის მე-3 შესახვევი
ტოპო-გეგმა
მ1:500

2

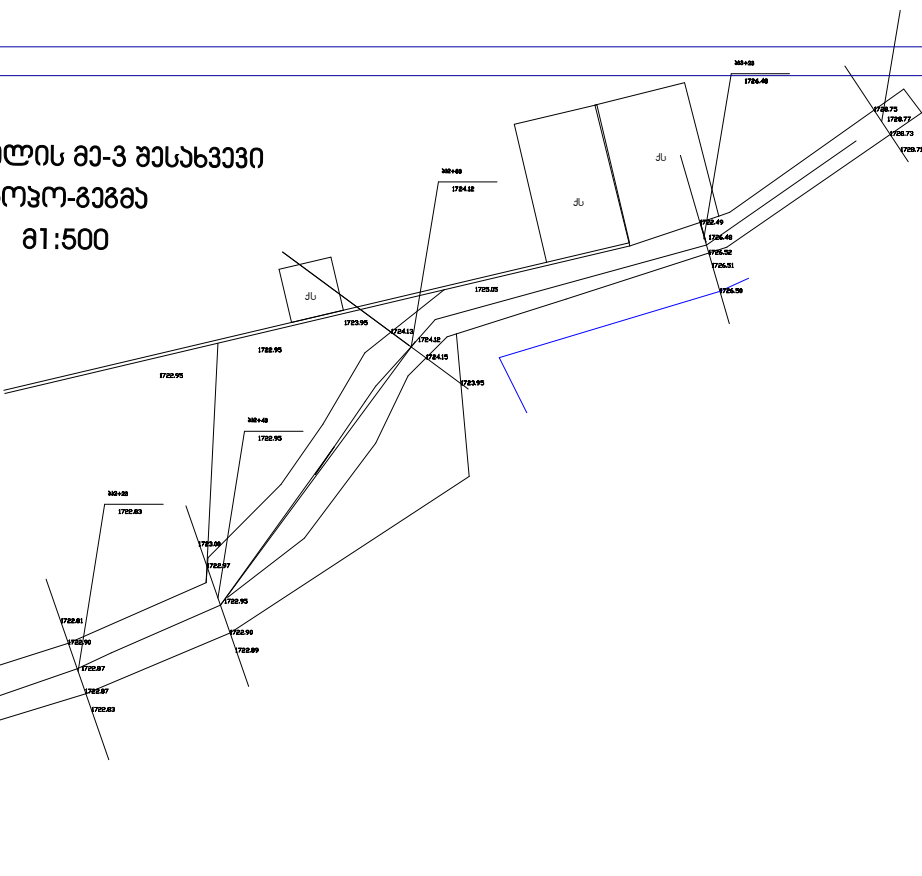

შპს ნაოსი2009
განმარტება: 0 სპ0806040