



პ. ჯ. 0+00

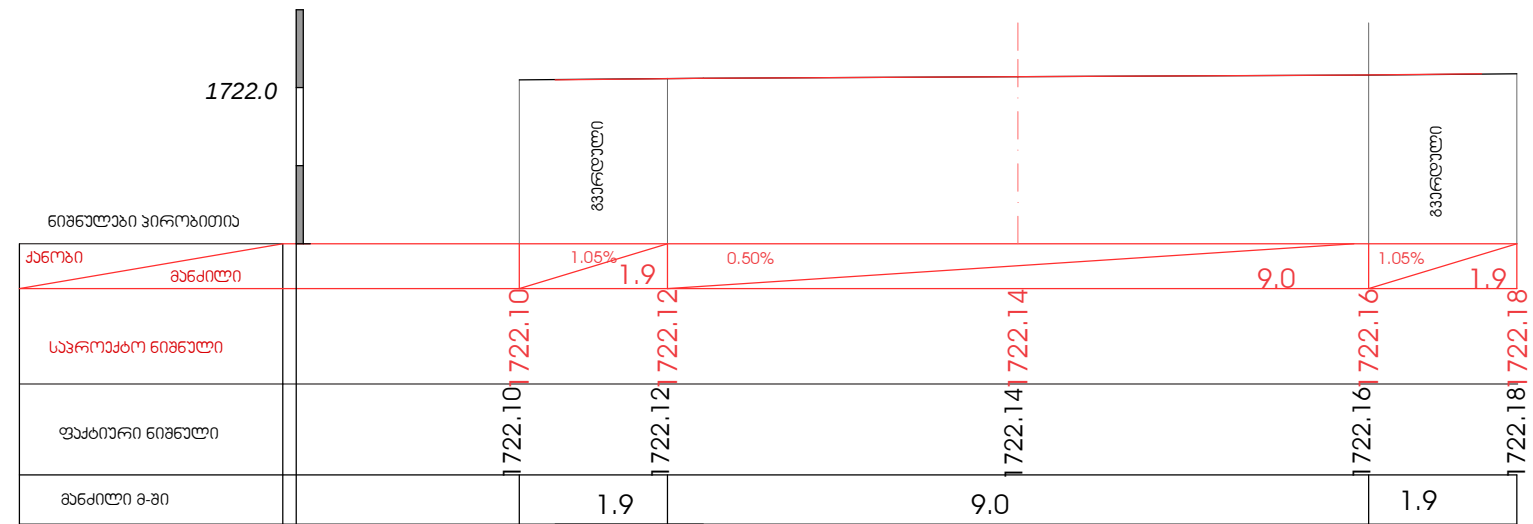

პ. ჯ. 0+23

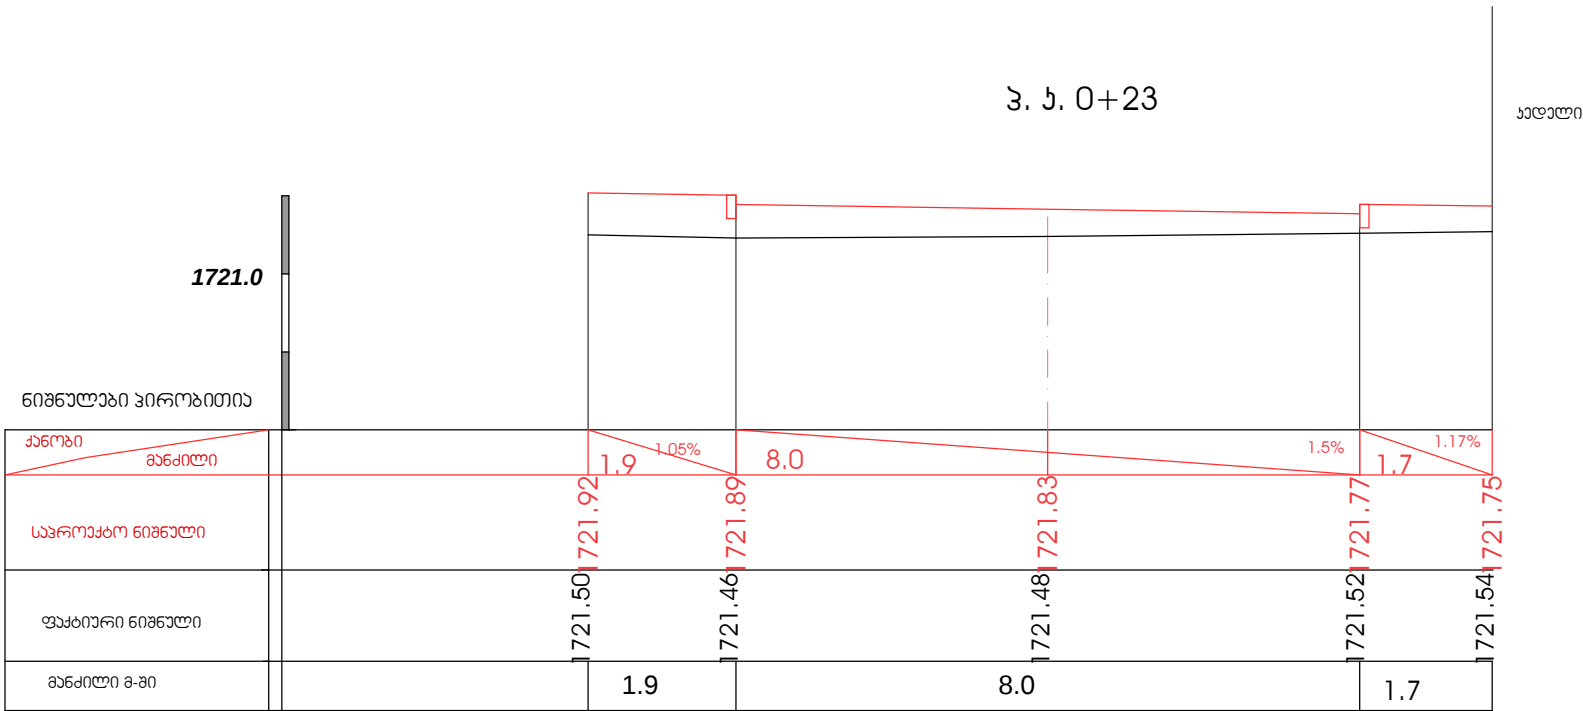

				ქ.ახალქალაქის აღმაშენებლის ქუჩის მე-3 მასშტაბის რეაბილიტაცია		
შეასრულა:		ი. ზაფხიძე		ბენივი ჭრილი 3+0+00-დან 3+50-მდე	სტადია	ფურ-ლი
					პროექტი	ფურცლები
შეამოწმა:		ი. ზაფხიძე			გვ. „ ნაიკი2009“	