



პ. ნ. 1+73

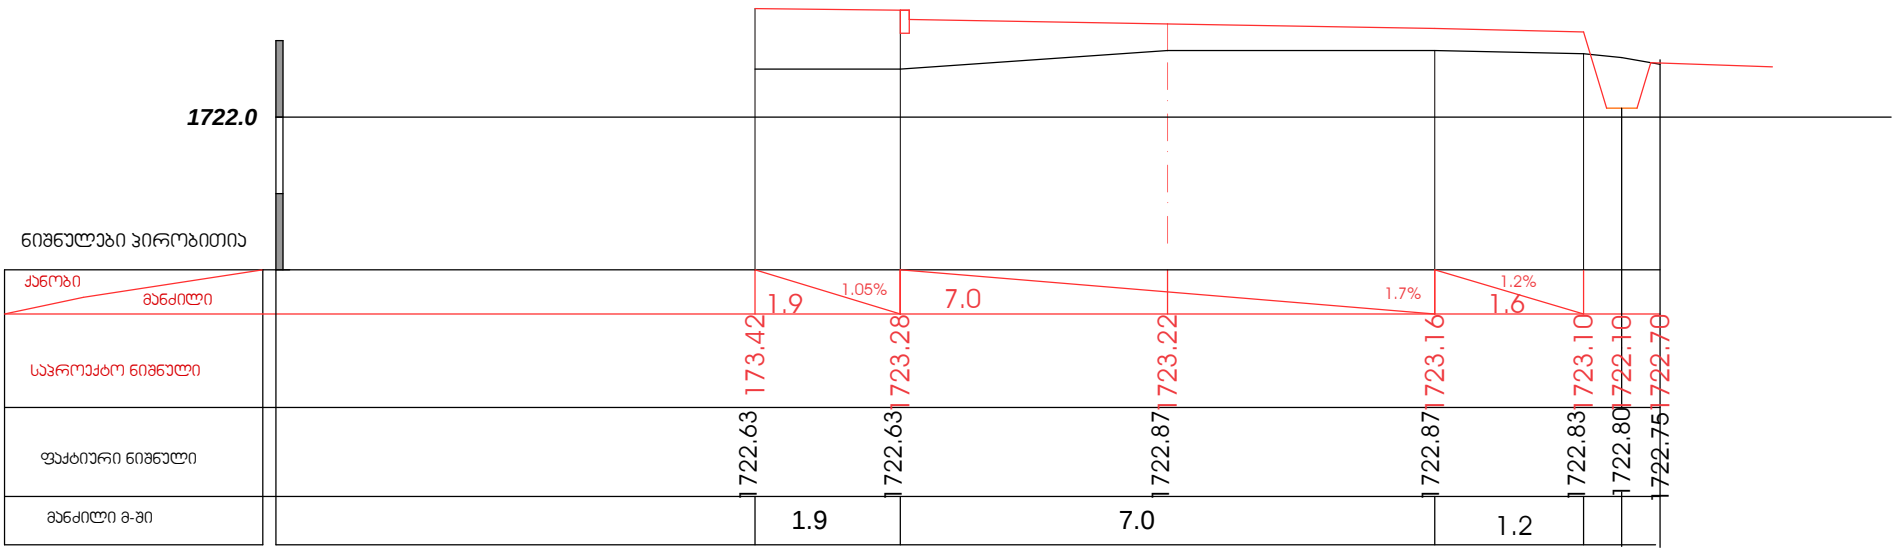

პ. ნ. 2+83

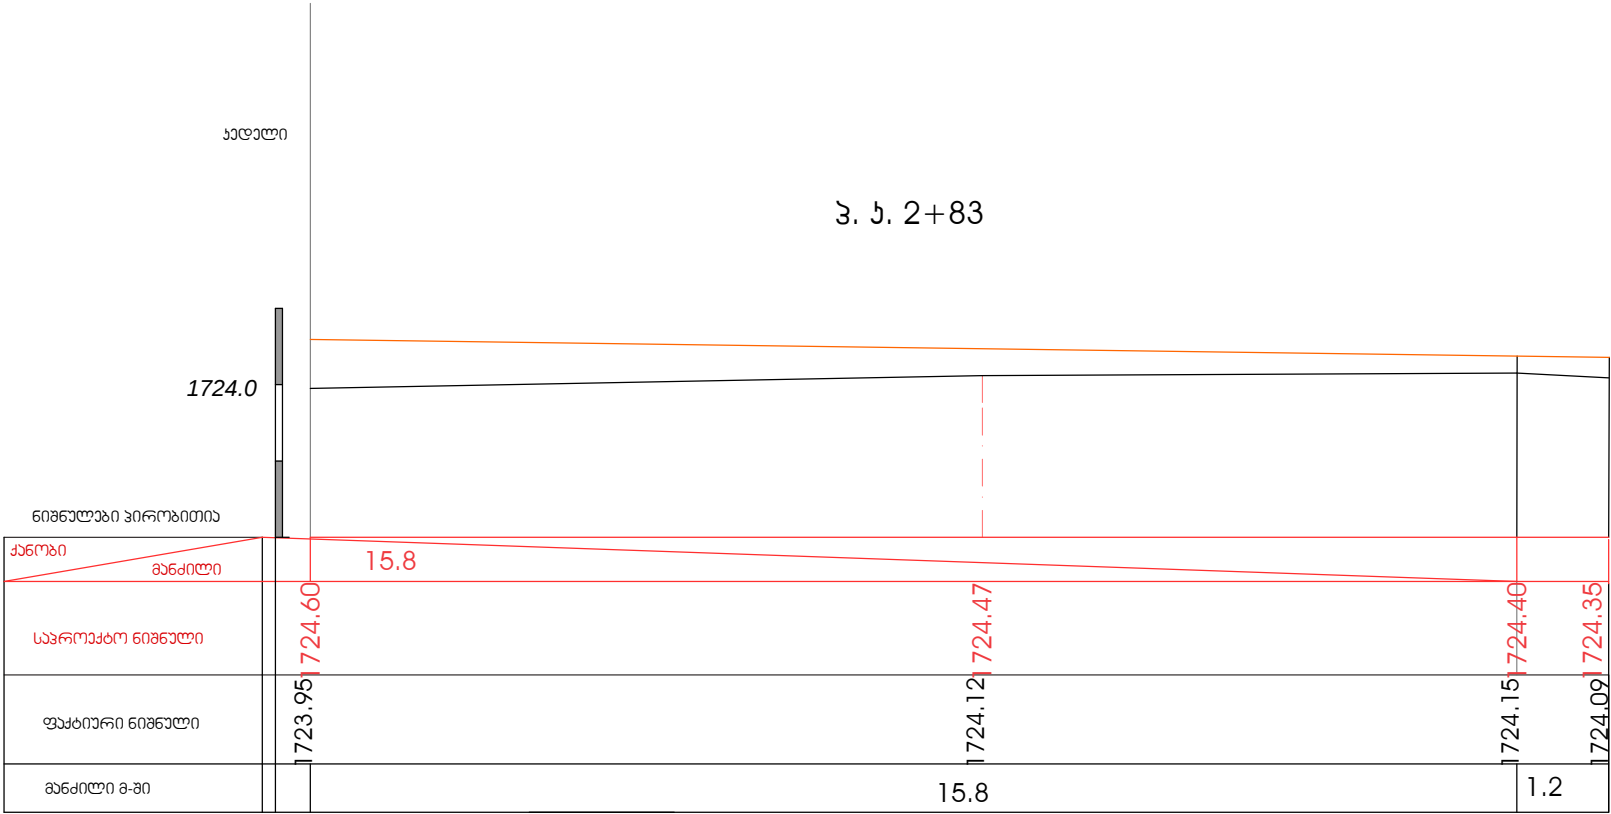

				ქ.ახალქალაქის აღმავლობის ქუჩის მ-3 შესახვევის რეაბილიტაცია			
შასრულა:		ი. ზაფგინიძე		ბენივი ზრილი კპ0+00-დან 50-მდე	სტადია	ფურ-ლი	ფურცლები
					პროექტი		
შაპონდა:		ი. ზაფგინიძე			შპს „ ნოსი2009“		