


აღმაშენებლის მე-3 შესახვევი

გეგმა

მ1:500

1

- ასფალტის საფარი
- ტროტუარი
- გორდირი
- გვარდული

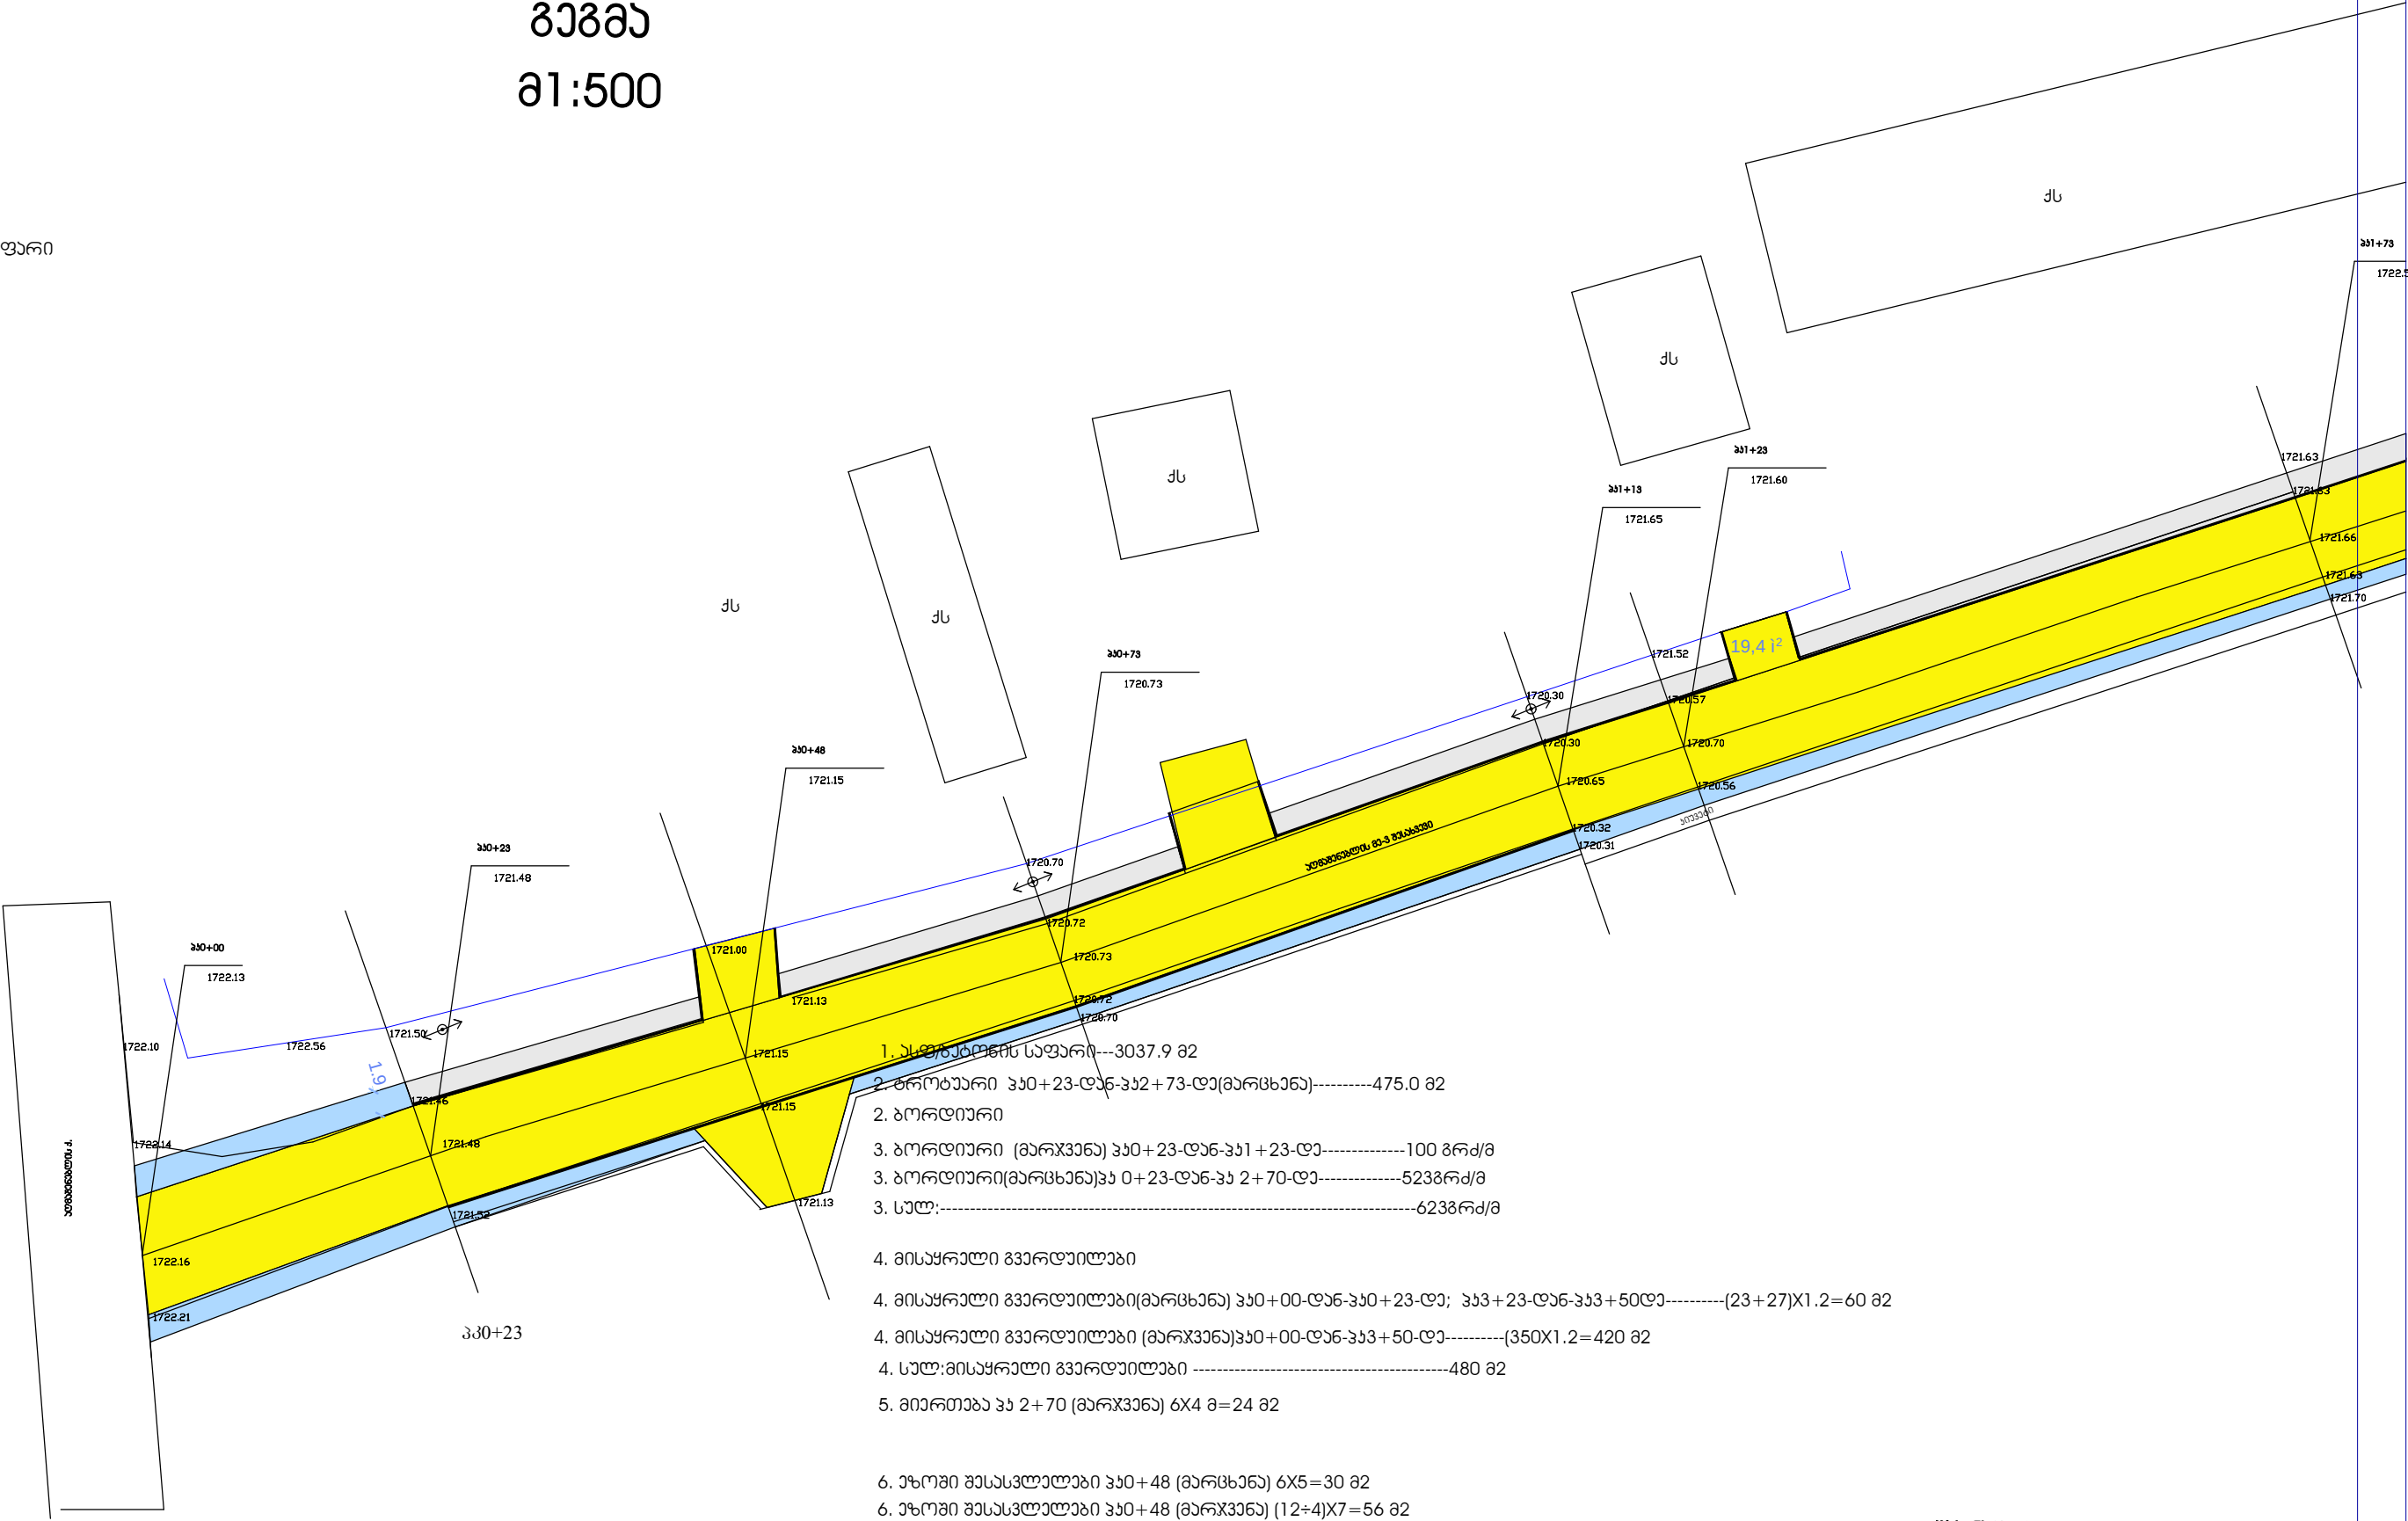

1. ასფალტის საფარი---3037.9 მ²
2. ტროტუარი 3+0+23-დან-3+2+73-დან(მარცხენა)-----475.0 მ²
2. გორდირი
3. გორდირი (მარცხენა) 3+0+23-დან-3+1+23-დან-----100 მ²/მ
3. გორდირი(მარცხენა)3+0+23-დან-3+2+70-დან-----5238მ²/მ
3. სულ:-----6238მ²/მ
4. მისაყვრელი გვარდული
4. მისაყვრელი გვარდული(მარცხენა) 3+0+00-დან-3+0+23-დან; 3+3+23-დან-3+3+50-დან----- (23+27)X1.2=60 მ²
4. მისაყვრელი გვარდული(მარცხენა)3+0+00-დან-3+3+50-დან----- (350X1.2=420 მ²
4. სულ:მისაყვრელი გვარდული -----480 მ²
5. მიერთება 3+2+70 (მარცხენა) 6X4 მ=24 მ²
6. ჯოგის შესასვლელი 3+0+48 (მარცხენა) 6X5=30 მ²
6. ჯოგის შესასვლელი 3+0+48 (მარცხენა) (12÷4)X7=56 მ²
6. ჯოგის შესასვლელი 3+0+88 (მარცხენა) 7X8=56 მ²
6. ჯოგის შესასვლელი 3+1+23 (მარცხენა) 5X4=20 მ²
6. საღებავის შესასვლელი-----162 მ²
7. აივები 3+1+23-დან 2+43-დან-----120.0 მ². მ.

შპს ნაისი2009

შეასრულა: ი ჯაფარიძე