


ქ.ახალქალაქის ალმაჟანაულის ქუჩის მე-3 შესახვევის რეაბილიტაცია
გრაფიკი ზრდილი

შ 1:1000
მაშტაბი 3 1:100

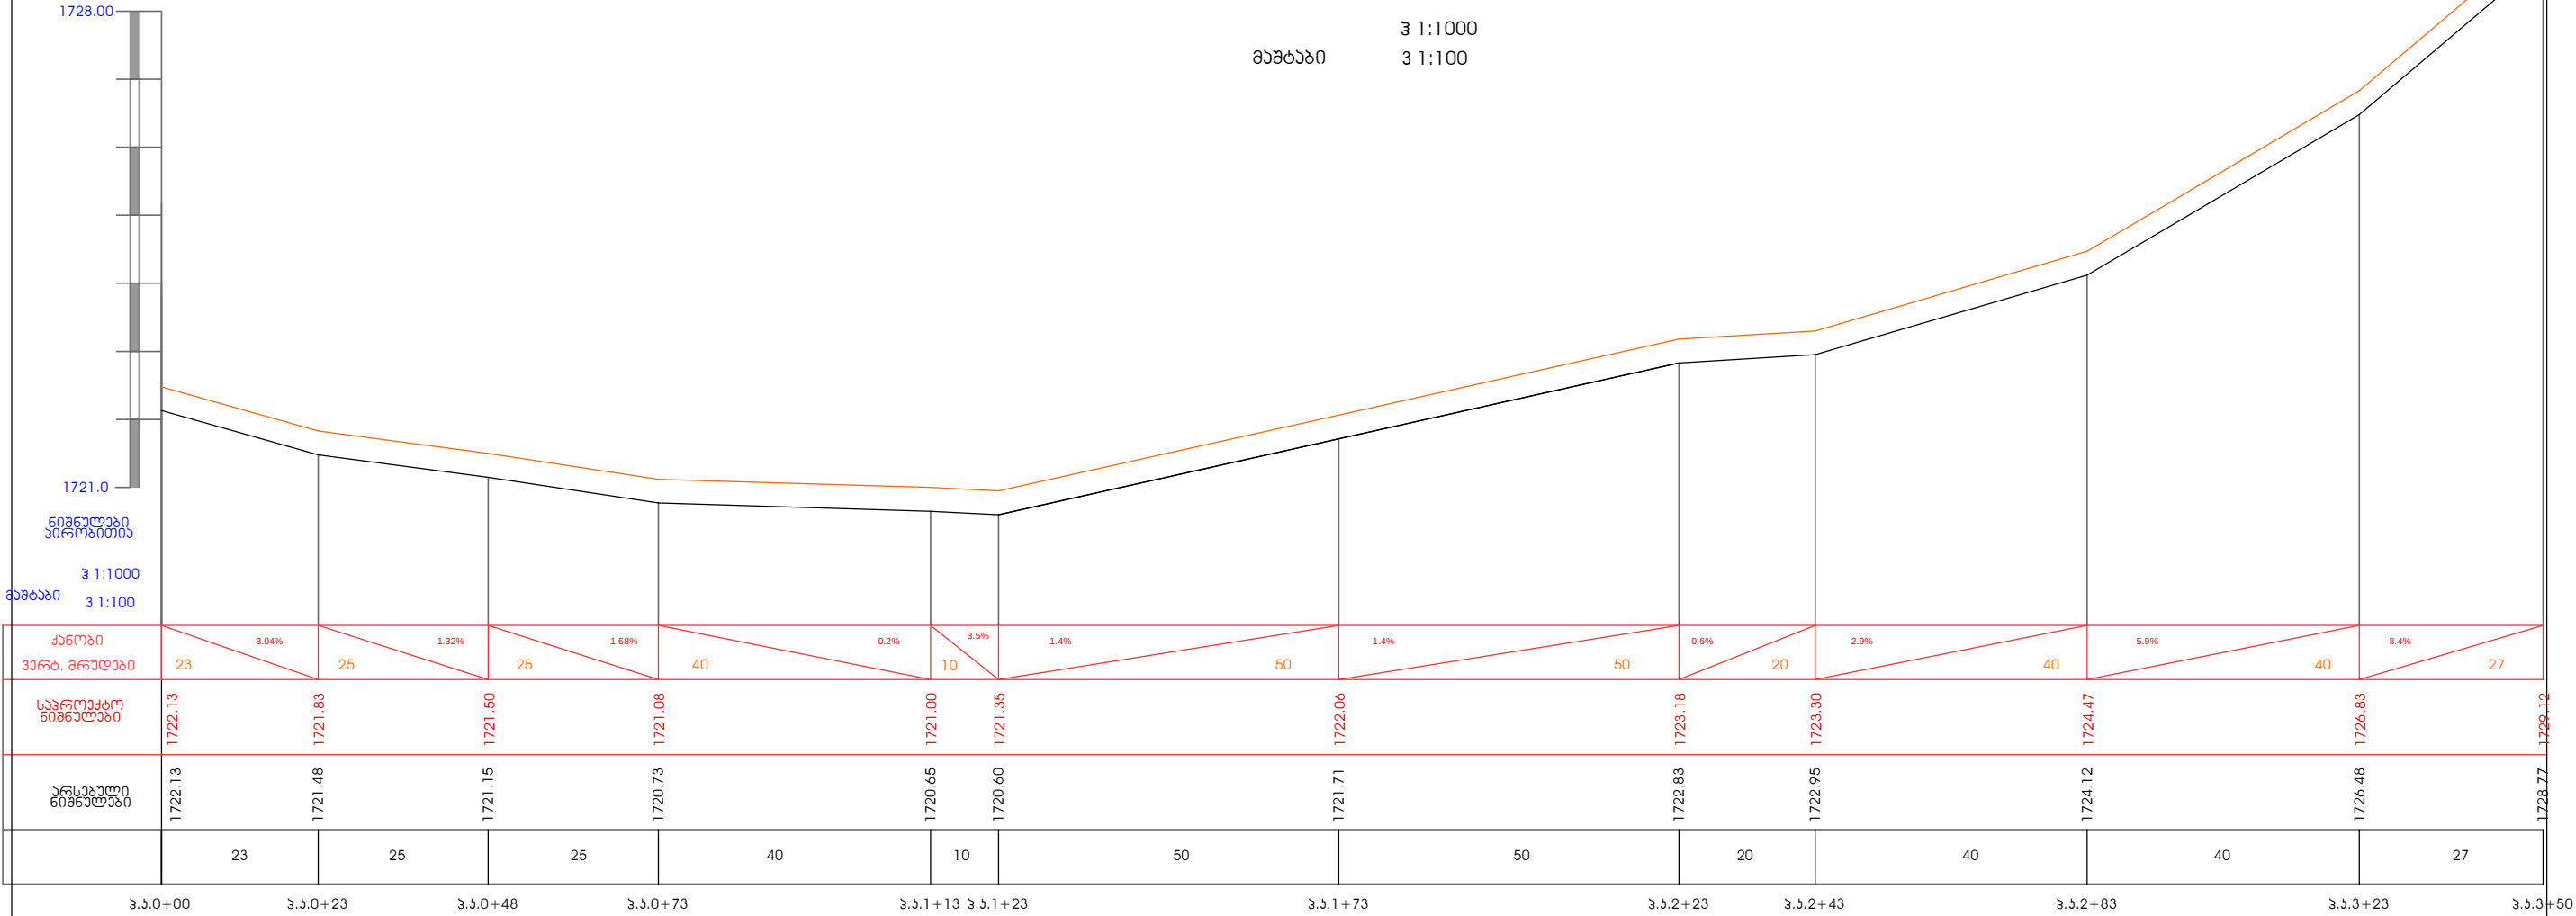

ქ.ახალქალაქის ალმაჟანაულის ქუჩის მე-3 შესახვევის რეაბილიტაცია						
შეასრულა:		ი. ზაფგინიძე	გრაფიკი ზრდილი 0+00--3+50	სტადია	ფურცელი	ფურცლები
შეასრულა:		ი. ზაფგინიძე		პროექტი		
				შპს ნაიბი2009		