


ქ. ახალქალაშის აღმაშენებელის ქუჩის მე-3 გასახვევის რეაბილიტაციის ქუჩის

ზრდილი ა 1:50

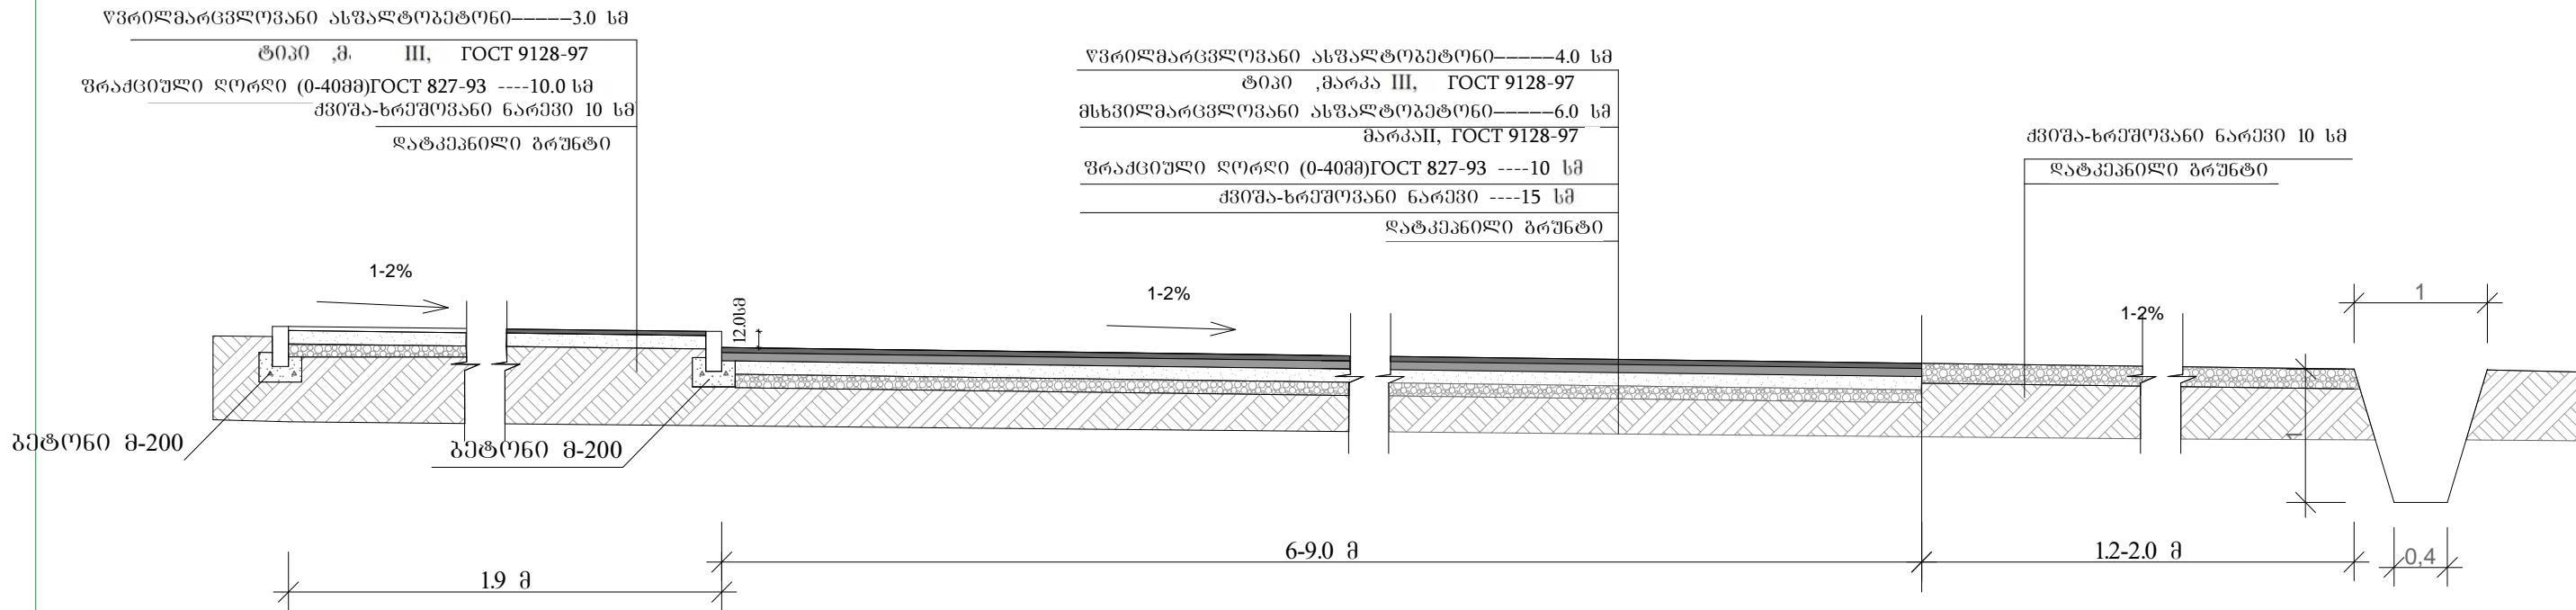

1000x2 საბზა სამოსისი მასალების ხარჯი

N	მასალების დასახელება	სპრილგარცველოვანი გეგმის ა/გეტრეის ნარევი სისტემი 4 სტ. ტ.	სპრილგარცველოვანი გეგმის ა/გეტრეის ნარევი სისტემი 6 სტ ტ	ვრაკციული დორდი სისტემი 10 სტ მ³	ძვირა-ხრუმოვანი ნარევი სისტემი 15 სტ მ³	ყვალი მ³	უნივერსალური
1	საფარის ზედა ფენა სპრილგარცველოვანი გეგმის დორდი გეგმის ა/გეტრეის ცენტრი ნარევი	1000X0.0974=97.4					ს6 დაწ IV,2.82 ცხრ.27-40
2	საფარის ქვედა ფენა სპრილგარცველოვანი გეგმის დორდი გეგმის ა/გეტრეის ცენტრი ნარევი		1000X0.1395=139.5				ს6 დაწ IV,2.82 ცხრ.27-40
3	საფარის ფრაგმენი დორდი (40-70)			1000X0.1X1.26=126.0		30.0	ს6 დაწ IV,2.82 ცხრ.27-40
4	ძველი ფენა ძვირა-ხრუმოვანი ნარევი				1000X0.15X1.22=183	14	ს6 დაწ IV,2.82 ცხრ.27-40

5

შეასრულა:	0. ზედგონიერი	სტადია	ვერცხლი	ვერცხლები
შეამოწმა:	0. ზედგონიერი	პროექტი		
შეამოწმა:	0. ზედგონიერი			
		შენის ჟრილი		შეს ნაის2009