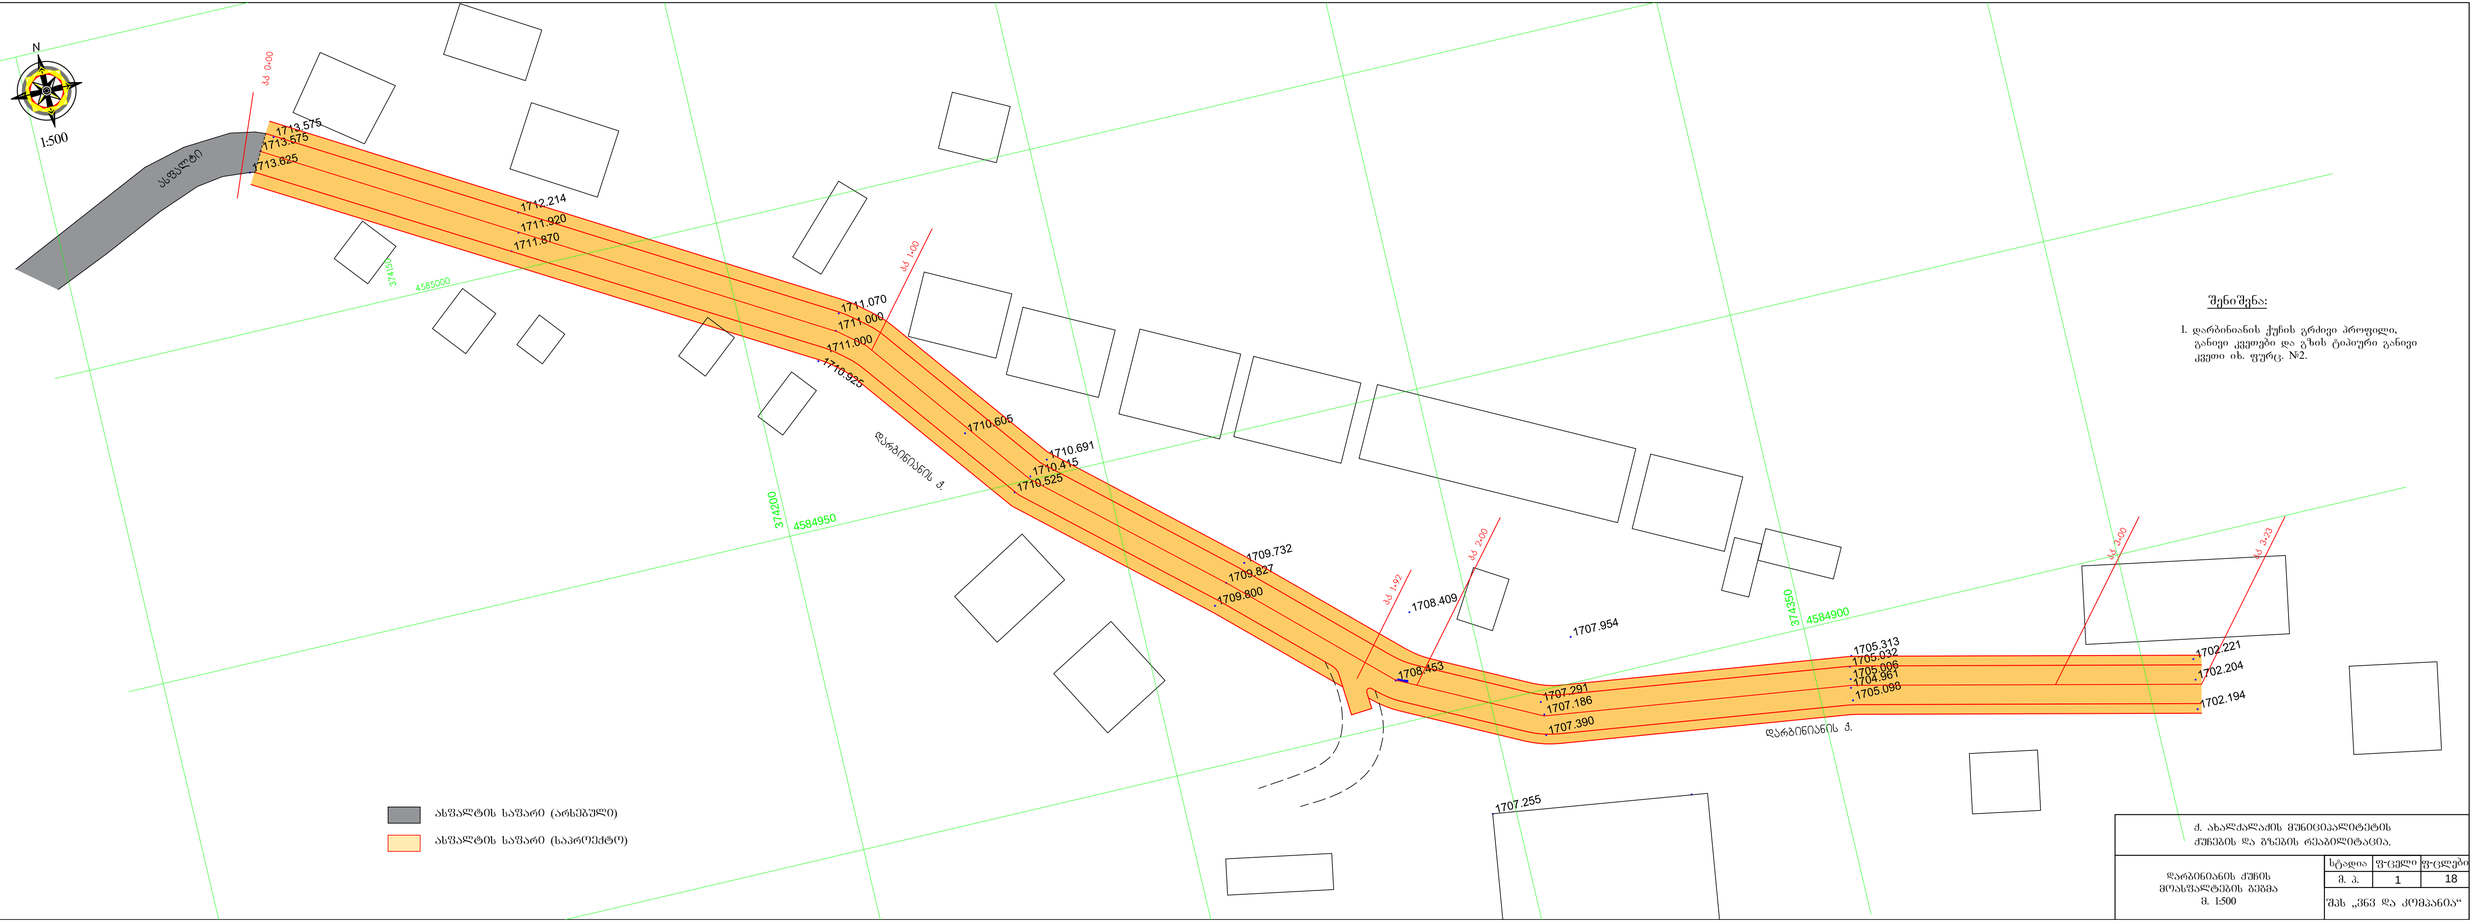

N
1:500
ასფალტი
პკ 0+00
1713.575
1713.575
1713.625
1712.214
1711.920
1711.870
374150
4585000
პკ 1+00
1711.070
1711.000
1711.000
1710.925
დარბინიანის ქ.
1710.605
1710.691
1710.415
1710.525
374200
4584950
პკ 1+92
პკ 2+00
1709.732
1709.827
1709.800
1708.409
1708.453
1707.954
374250
4584900
პკ 3+00
პკ 3+23
1705.313
1705.032
1705.006
1704.961
1705.098
1702.221
1702.204
1702.194
1707.291
1707.186
1707.390
დარბინიანის ქ.
1707.255
ასფალტის საფარი (არსებული)
ასფალტის საფარი (საპროექტო)
შენიშვნა:
1. დარბინიანის ქუჩის გრძივი პროფილი, განივი კვეთები და გზის ტიპიური განივი კვეთი იხ. ფურც. №2.
ქ. ახალქალაქის მუნიციპალიტეტის ქუჩების და გზების რეაბილიტაცია.
დარბინიანის ქუჩის მოასფალტების გეგმა
მ. 1:500
ს/ა
ფურცელი
ფურცლები
მ. პ.
1
18
შპს „ჯნე და კომპანია“