


ახალქალაქის მუნიციპალიტეტის სოფ. ბუზავეთის გარე განათების გეგმა

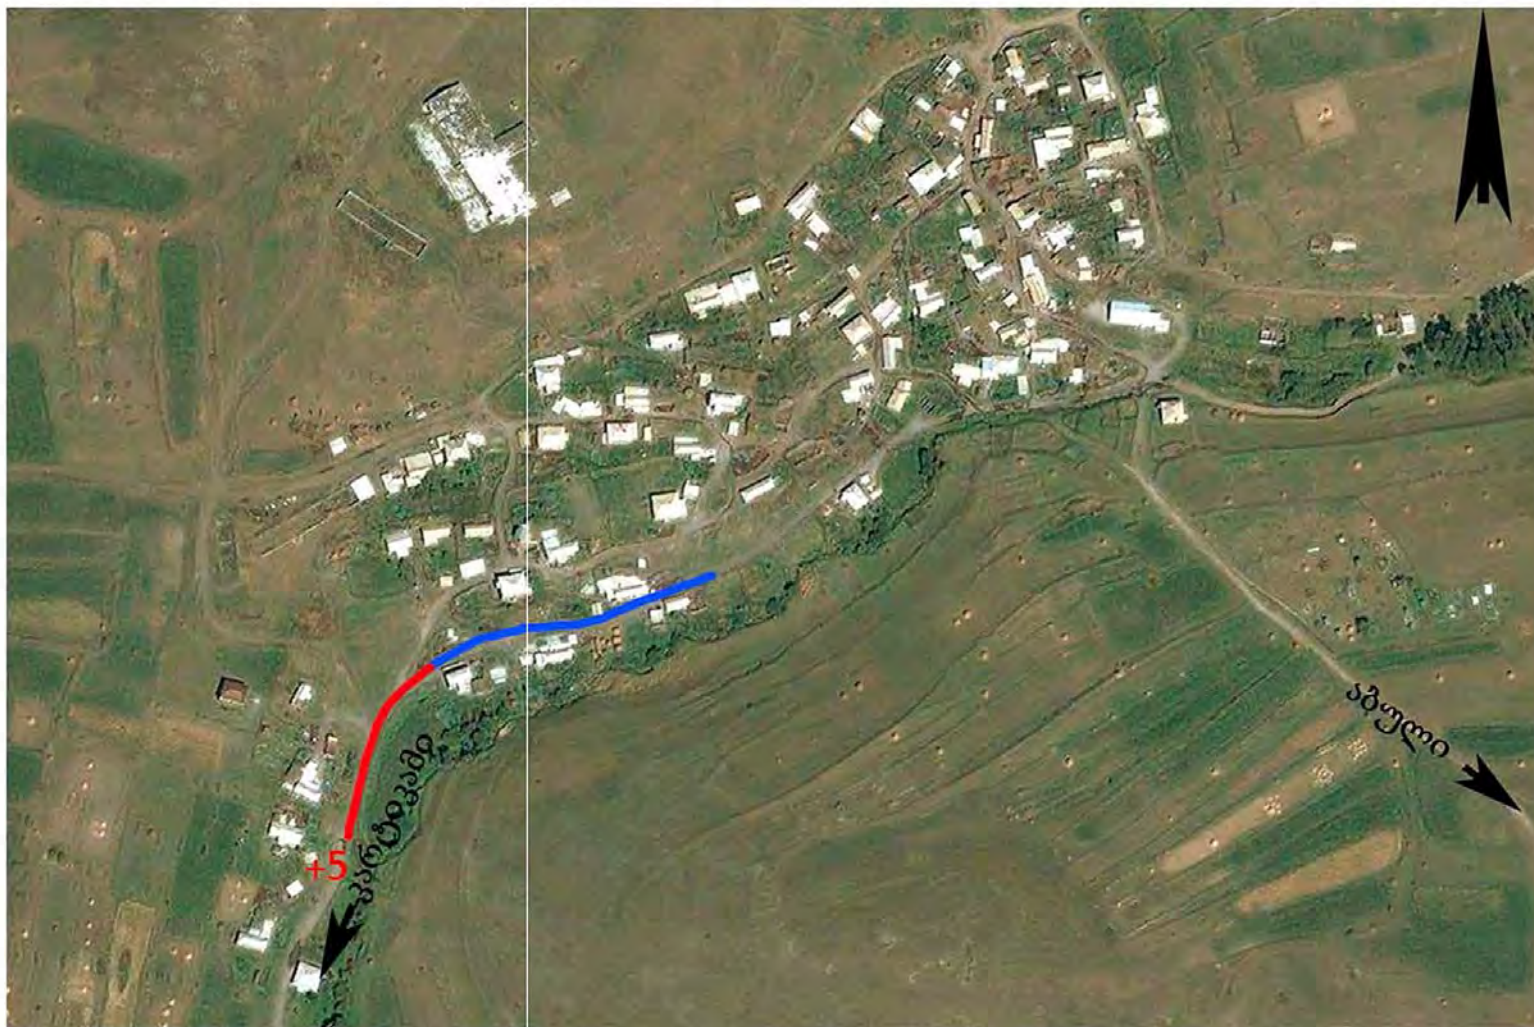

პირობითი აღნიშვნები


— არსებული გარე განათება

— საპროექტო გარე განათება

5 ცალი

ი/მ " რეკავს (ი)დრიკა"					
ახალქალაქის მუნიციპალიტეტის სოფლების გარე განათების მოწყობა					
შეასრულა		შ. ჩანტლაძე	სოფ. ბუზავეთის გარე განათების გეგმა		
შეამოწმა		შ. ჩანტლაძე	ფურც.	ფურცლები	17.09.2017

ახალქალაქის მუნიციპალიტეტის სოფ. ბურნაშეთის გარე განათების გეგმა

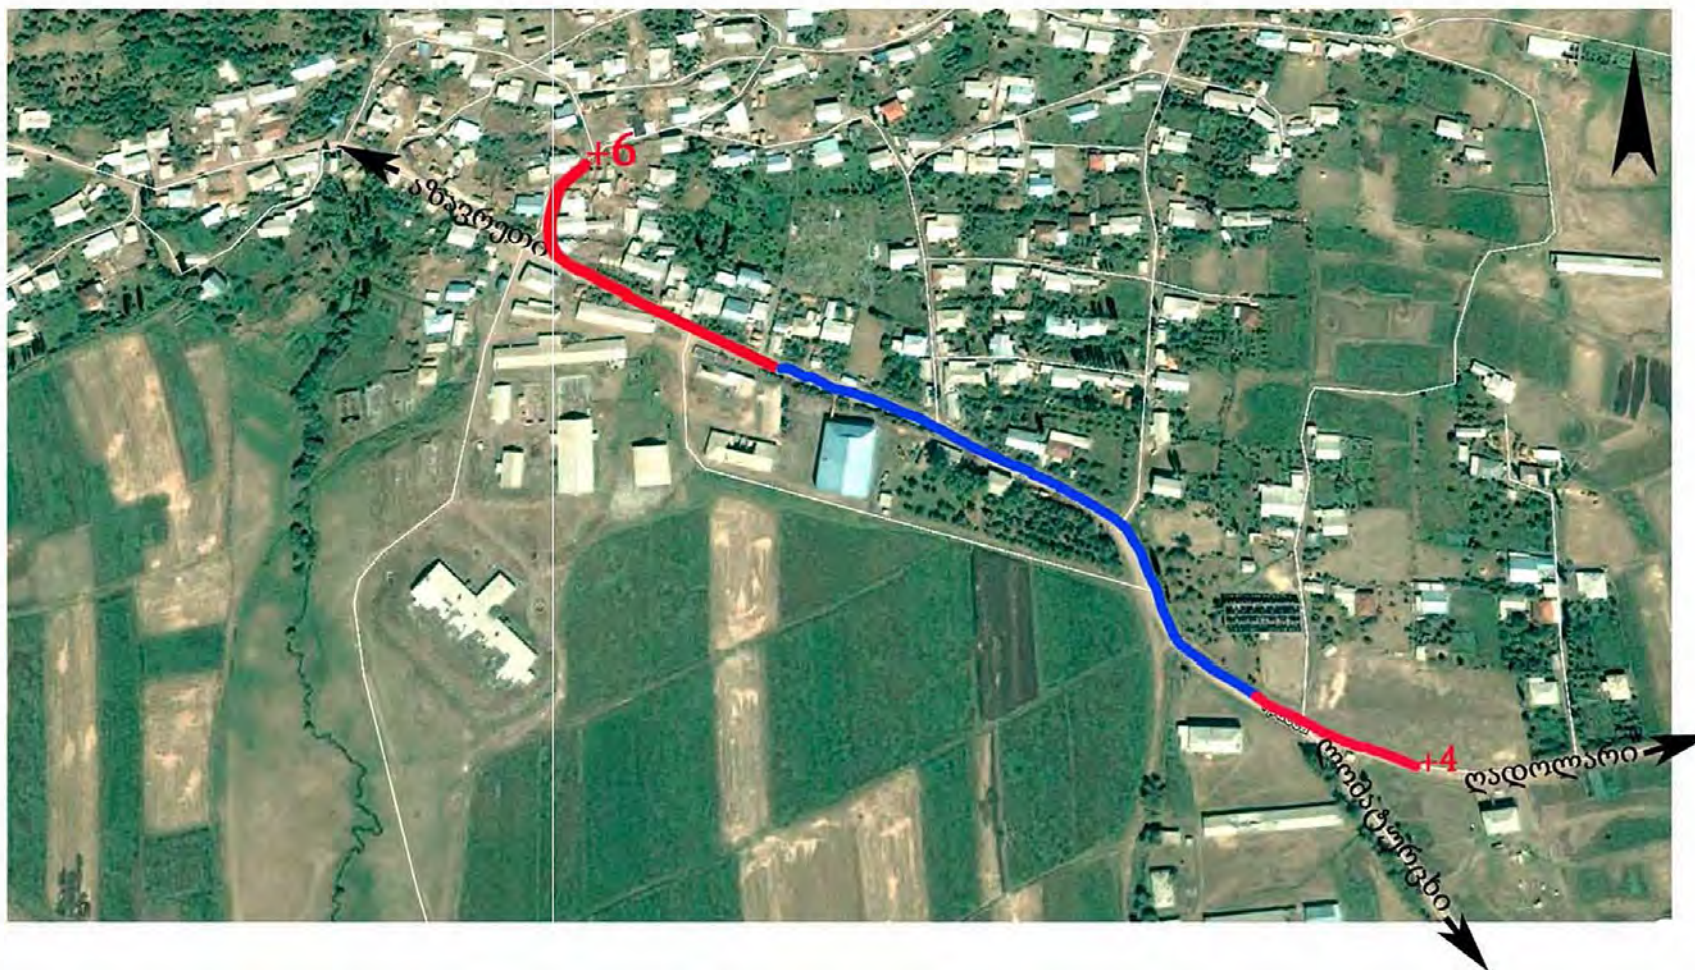

პირობითი აღნიშვნები

— არსებული გარე განათება

— საპროექტო გარე განათება

10 ცალი

ი/მ " რეკავიზიტი "					
ახალქალაქის მუნიციპალიტეტის სოფლების გარე განათების მოწყობა					
შეასრულა		შ. ჩანტალიაძე	სოფ. ბურნაშეთის გარე განათების გეგმა		
შეამოწმა		შ. ჩანტალიაძე	ფაშ. ფაშ. ფაშ.		17.09.2017

ახალქალაქის მუნიციპალიტეტის სოფ. ბულაშენის გარე განათების გეგმა




პირობითი აღნიშვნები

- არსებული გარე განათება
- საპროექტო გარე განათება

8 ცალი

ი/მ " რეკავს (ი)დრიკა"					
ახალქალაქის მუნიციპალიტეტის სოფლების გარე განათების მოწყობა					
შეასრულა		შ. ჩანტლაძე	სოფ. ბულაშენის გარე განათების გეგმა		
შეამოწმა		შ. ჩანტლაძე	ფურც.	ფურცლები	17.09.2017

ახალქალაქის მუნიციპალიტეტში 2017 წლის გარე განათების ზოდის მუშა ნახაზი

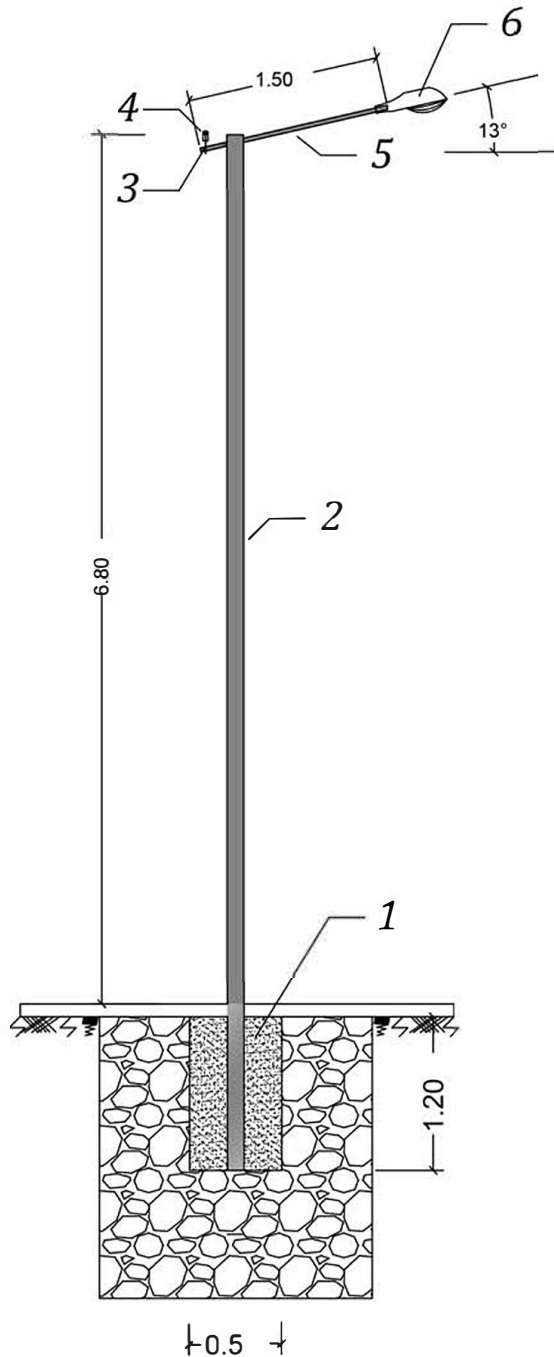

პირობითი აღნიშვნები

- 1 - ბეტონი M-200
- 2 - კონსოლური ანძი $d=108 \times 3.0$ მმ, $L=8.0$ მ
- 3 - იზოლატორის დასამაგრება არმატურა A-III, $d=12$ მმ
- 4 - იზოლატორი
- 5 - კონსოლური საყრდენის ნაწილი $d=32 \times 2.0$ მმ, $L=1.5$ მ
- 6 - ნათურა

ი/მ " რეკავს (ი)ლრიკ"					
გარე განათების ზოდის მოწყობა					
შეასრულა		ბ. ჩანჭლავი	განათების ზოდის მოწყობა		
შეამოწმა		ბ. ჩანჭლავი	ფურც	ფურცლები	
					17.09.2017