

ახალქალაქის მუნიციპალიტეტის სოფ. გოგაშენის გარე განათების გეგმა




პირობითი აღნიშვნები

- არსებული გარე განათება
- საპროექტო გარე განათება
- - - - - ქუჩების დაერთება

25 ცალი

ი/მ " რეკავს (ი)დრია"				
ახალქალაქის მუნიციპალიტეტის სოფლების გარე განათების მოწყობა				
შეასრულა		შ. ჩანტლაძე	სოფ. გოგაშენის გარე განათების გეგმა	
შეამოწმა		შ. ჩანტლაძე	ფურც.	ფურცლები
				17.09.2017

ახალქალაქის მუნიციპალიტეტის სოფ. გომანის გარე განათების გეგმა

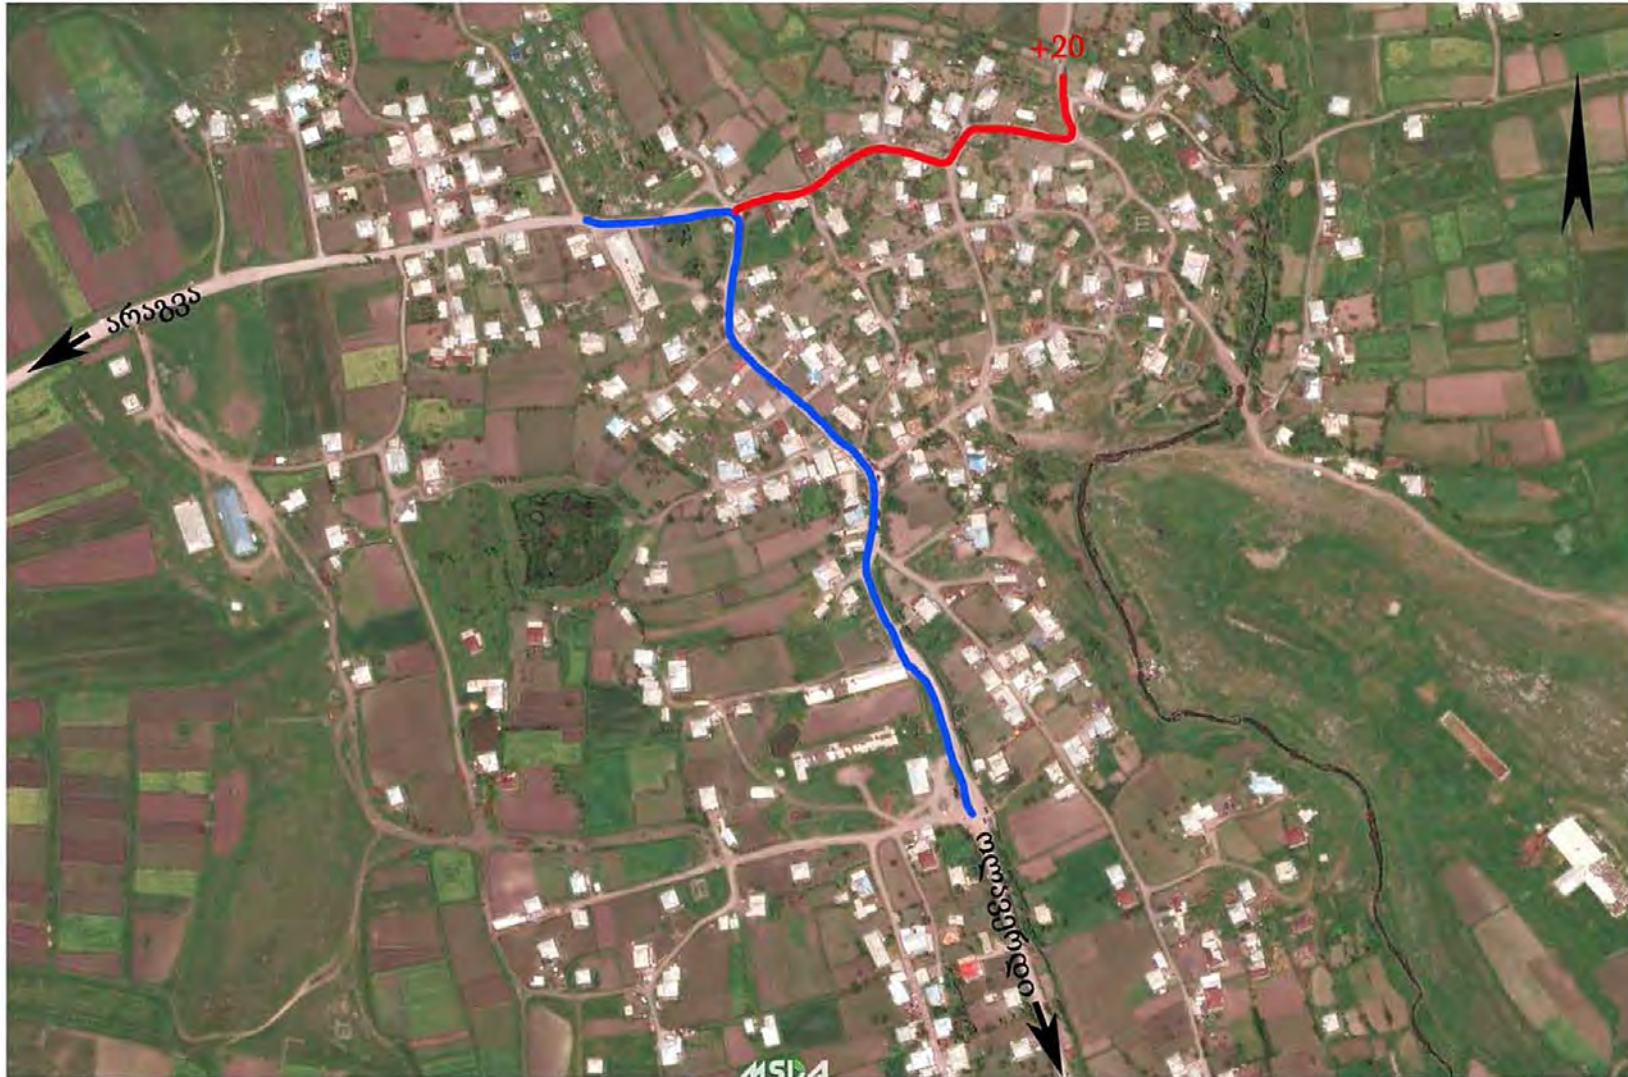


პირობითი აღნიშვნები

- არსებული გარე განათება
 - საპროექტო გარე განათება
- 20 ცალი

ი/მ " რეკა"ს (ი)პრიია"					
ახალქალაქის მუნიციპალიტეტის სოფლების გარე განათების მოწყობა					
შეასრულა		ბ. ჩანტლაძე	სოფ. გომანის გარე განათების გეგმა		
შეამოწმა		ბ. ჩანტლაძე	ფურც.	ფურცლები	17.09.2017

ახალქალაქის მუნიციპალიტეტის სოფ. დადუმის გარე განათების გეგმა

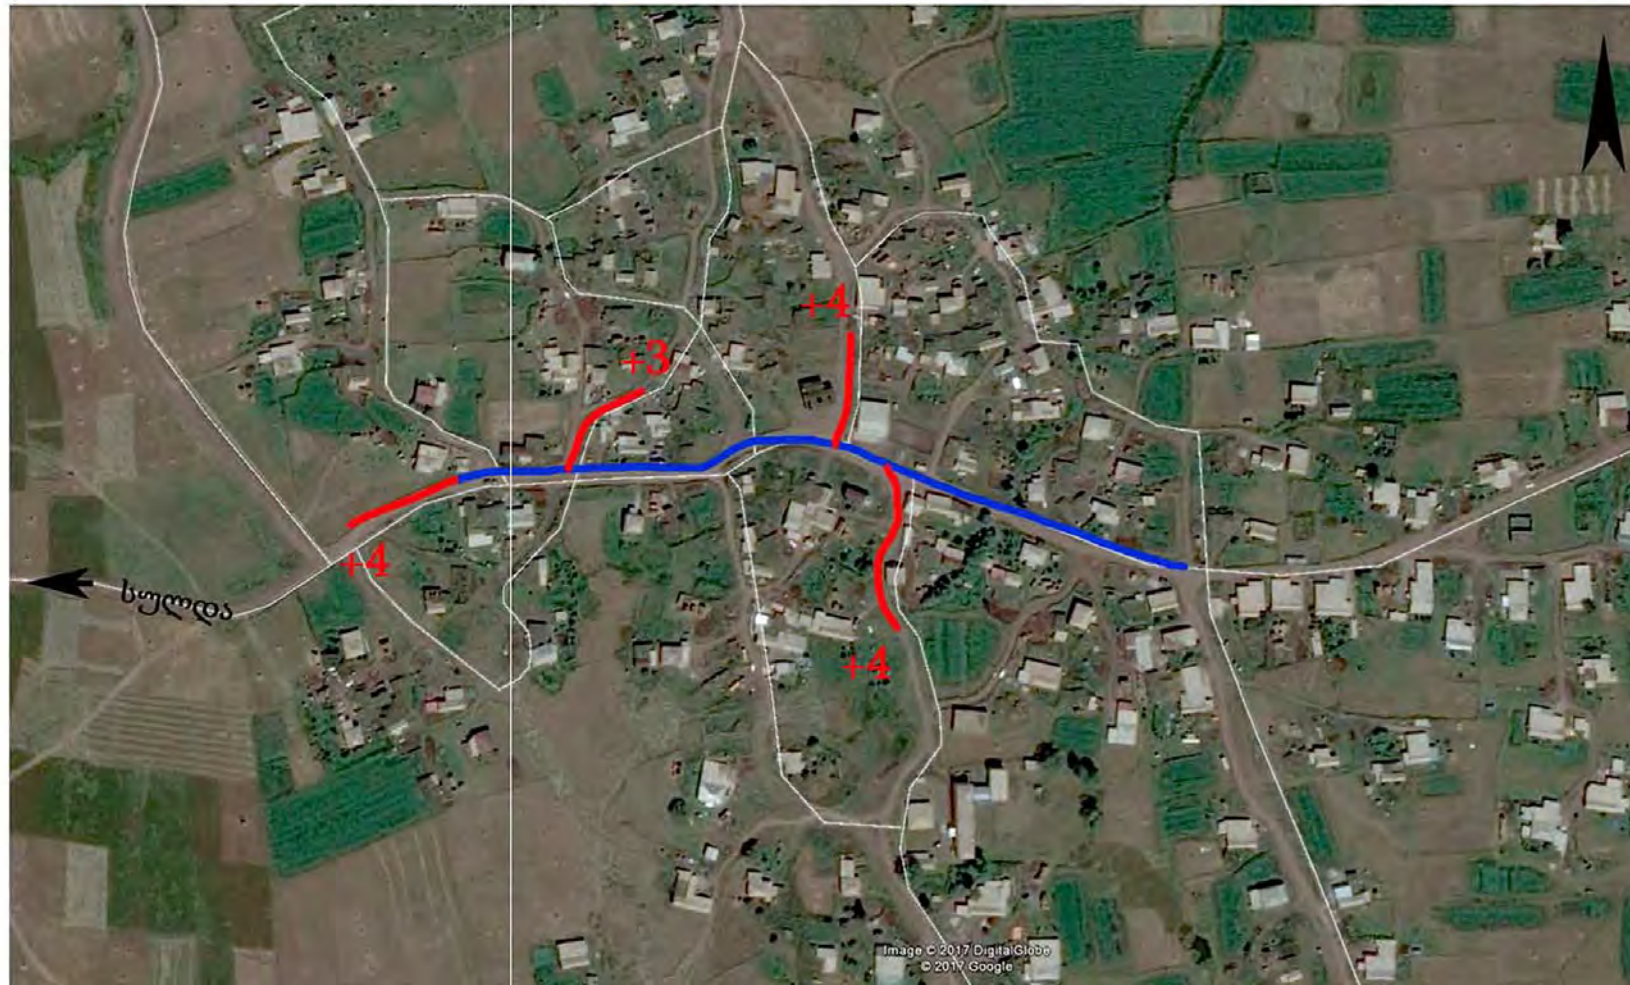

პირობითი აღნიშვნები

— არსებული გარე განათება

— საპროექტო გარე განათება

15 ცალი

ი/მ " რეკავს (ი)დრია"					
ახალქალაქის მუნიციპალიტეტის სოფლების გარე განათების მოწყობა					
შეასრულა		შ. ჩანტლაძე	სოფ. დადუმის გარე განათების გეგმა		
შეამოწმა		შ. ჩანტლაძე	ფურც.	ფურცლები	17.09.2017

ახალქალაქის მუნიციპალიტეტის სოფ. დავნიას გარე განათების გეგმა



პირობითი აღნიშვნები

— არსებული გარე განათება

— საპროექტო გარე განათება

6 ცალი

ი/მ " რეკონსტრუქცია "					
ახალქალაქის მუნიციპალიტეტის სოფლების გარე განათების მოწყობა					
შეასრულა		შ. ჩანტლაძე	სოფ. დავნიას გარე განათების გეგმა		
შეამოწმა		შ. ჩანტლაძე	ფურც.	ფურცლები	
					17.09.2017