


ახალქალაქის მუნიციპალიტეტის სოფ. დიდი სამსარის გარე განათების გეგმა

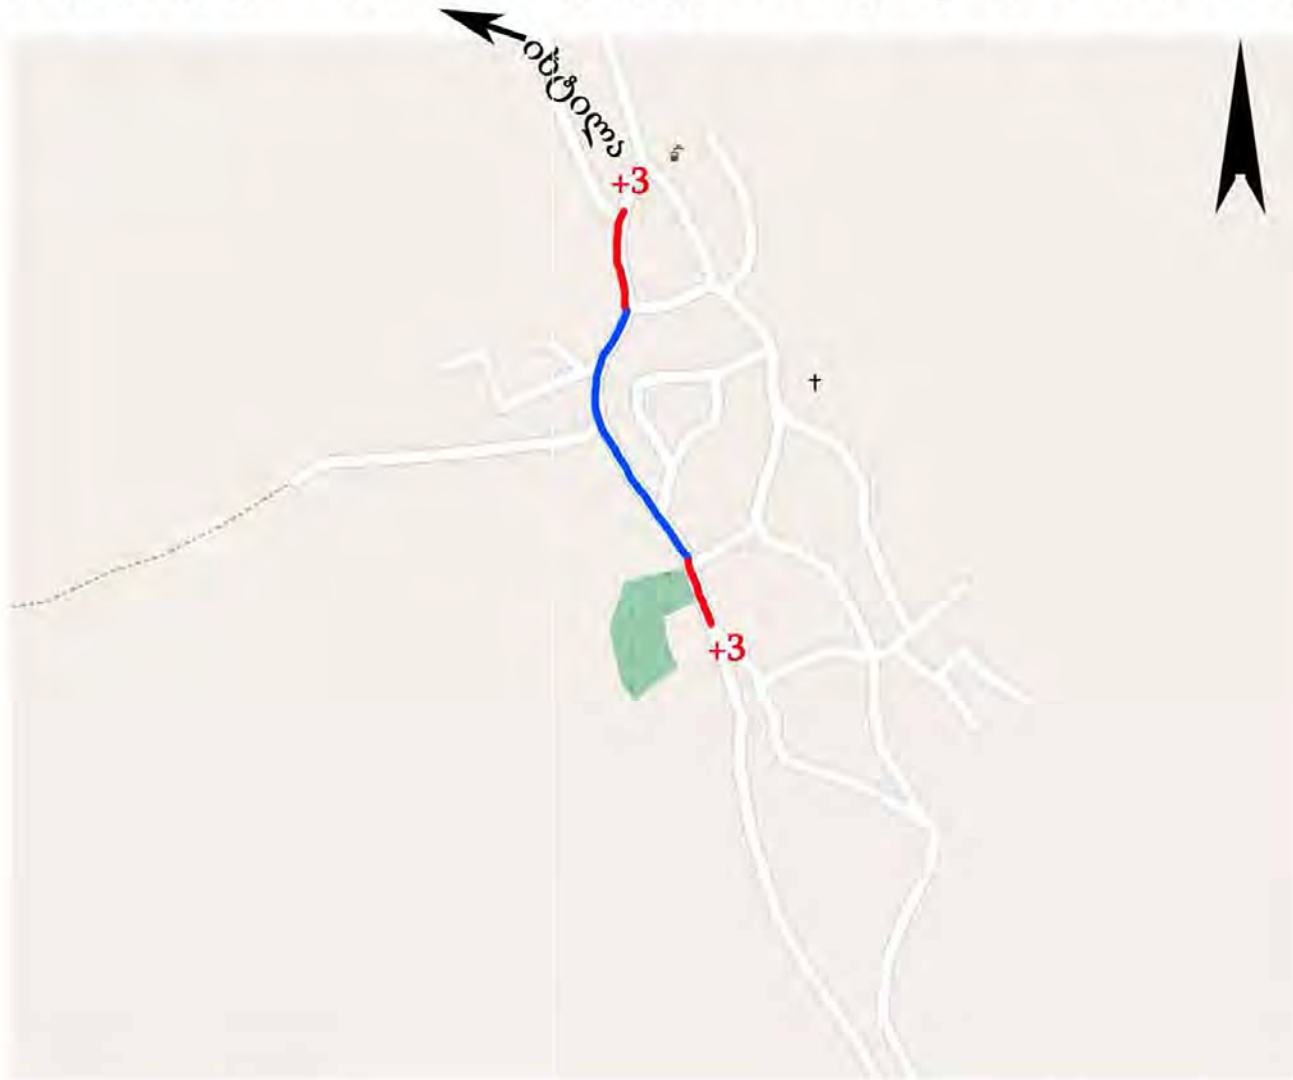

პირობითი აღნიშვნები


— არსებული გარე განათება

— საპროექტო გარე განათება

6 ცალი

ი/მ " რეკავსი (ი)დრია"					
ახალქალაქის მუნიციპალიტეტის სოფლების გარე განათების მოწყობა					
შეასრულა		მ. ჩანტლაძე	სოფ. დიდი სამსარის გარე განათების გეგმა		
შეამოწმა		მ. ჩანტლაძე	ფურც.	ფურცლები	17.09.2017

ახალქალაქის მუნიციპალიტეტის სოფ. დილისკას გარე განათების გეგმა

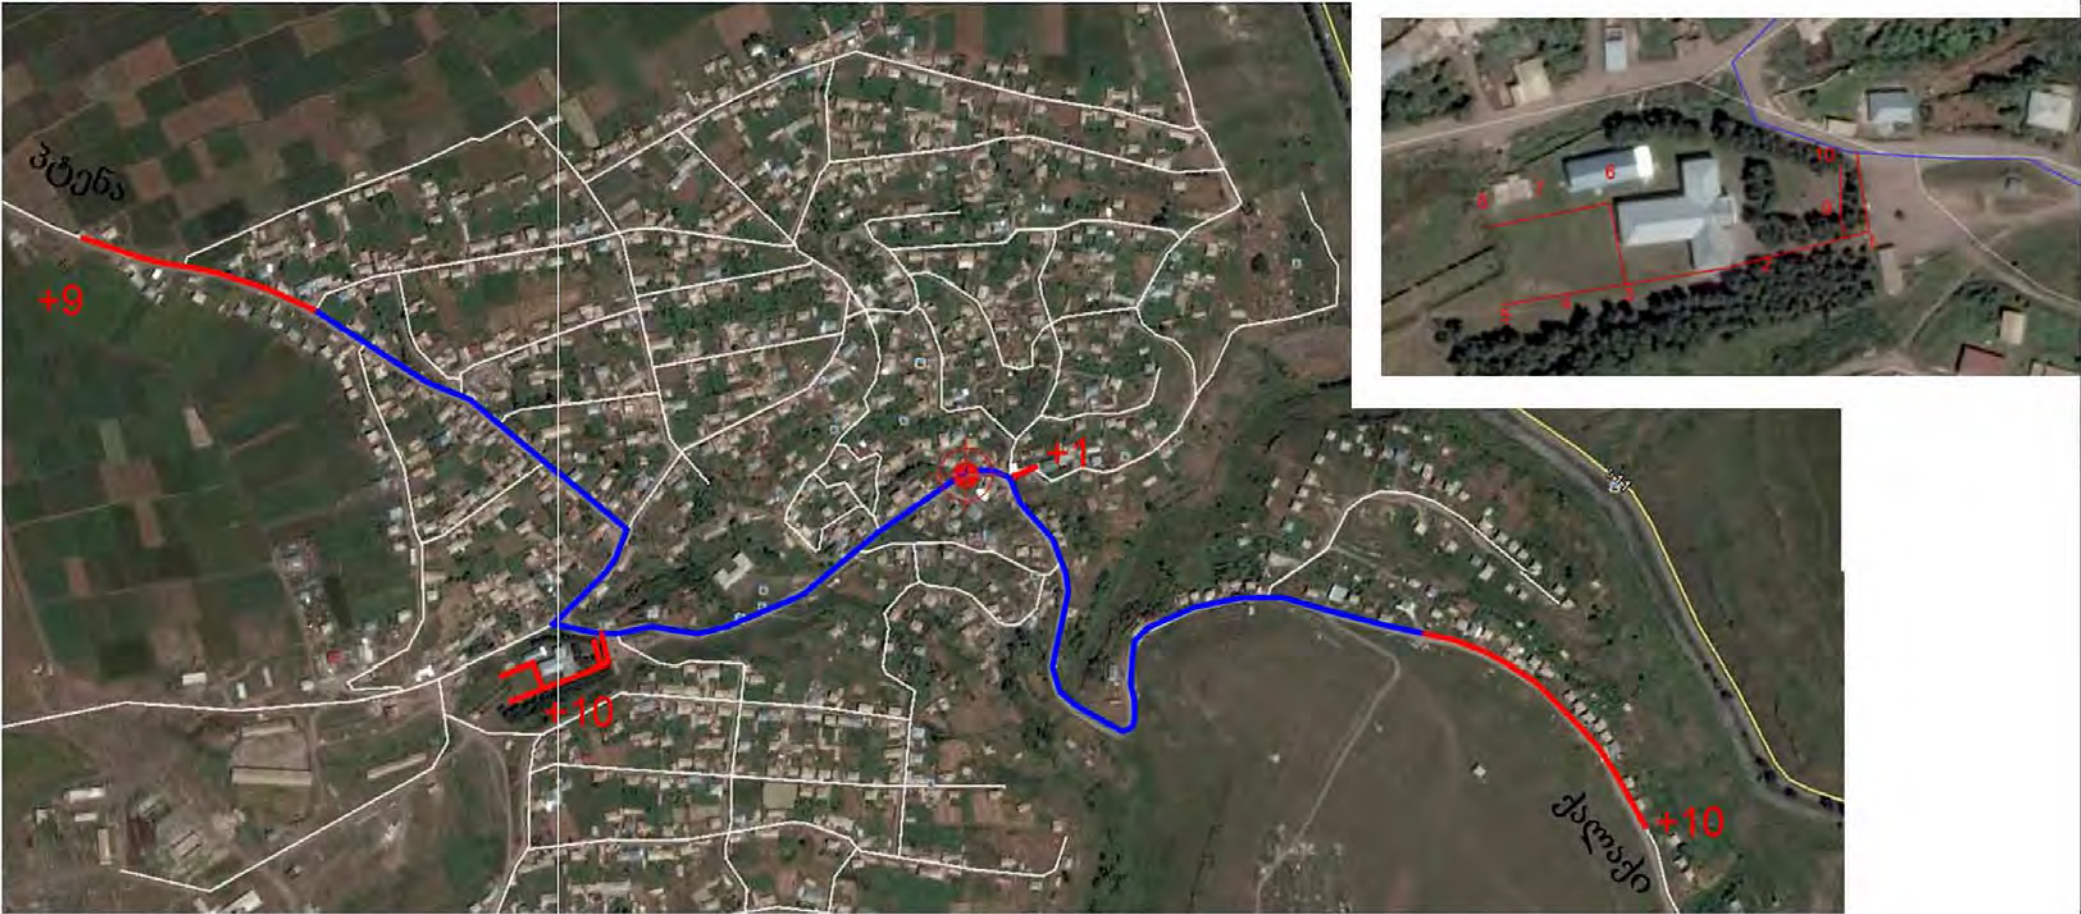


პირობითი აღნიშვნები

- არსებული გარე განათება
- საპროექტო გარე განათება
- ქსელის გაყოფის წერტილი

30 ცალი

ი/მ " რეკავი თილისკა "				
ახალქალაქის მუნიციპალიტეტის სოფლის გარე განათების გეგმა				
შეასრულა		მ. ჩანტლაძე	სოფ. დილისკას გარე განათების გეგმა	
შეამოწმა		მ. ჩანტლაძე	ფურც. 1/1	17.09.2017

ახალქალაქის მუნიციპალიტეტის სოფ. ერინჯას გარე განათების გეგმა

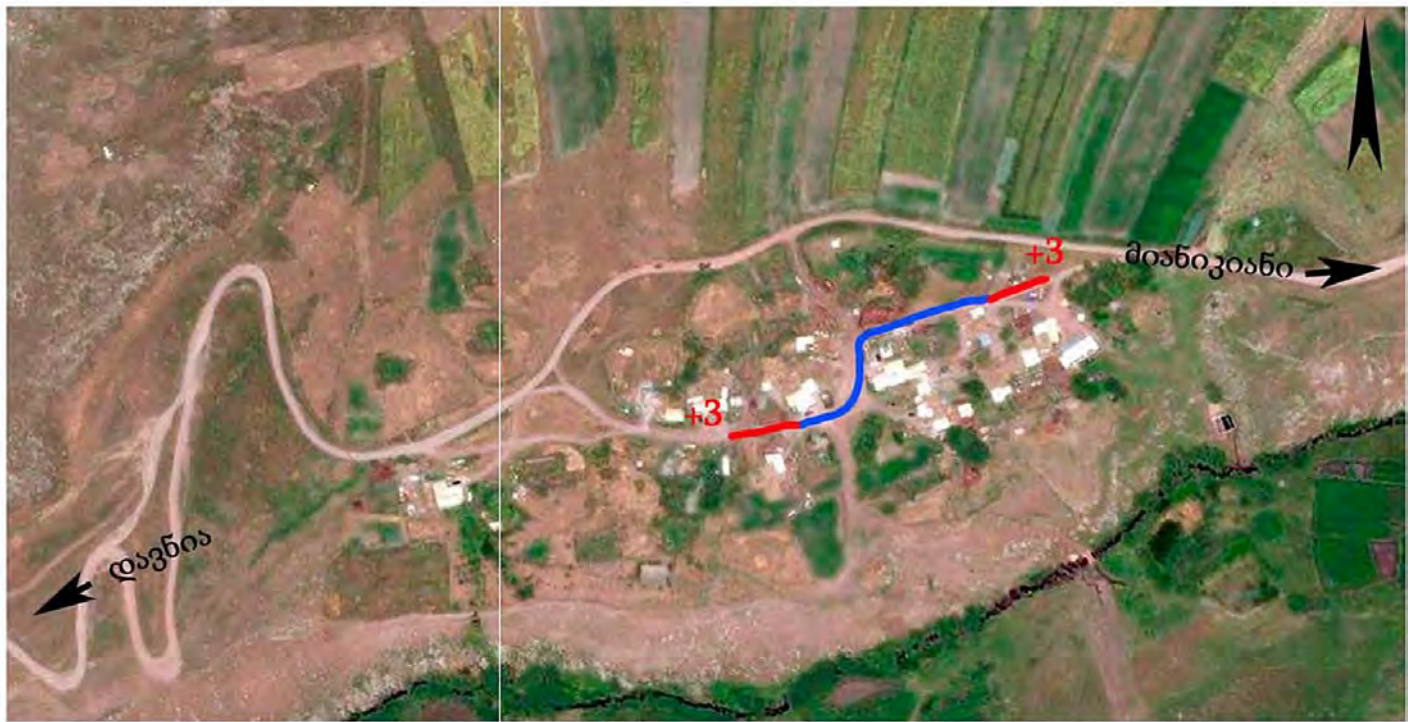

პირობითი აღნიშვნები


— არსებული გარე განათება

— საპროექტო გარე განათება

6 ცალი

ი/მ " რეკავს (ი)დრიკა"					
ახალქალაქის მუნიციპალიტეტის სოფლების გარე განათების მოწყობა					
შეასრულა		შ. ჩანტლაძე	სოფ. ერინჯას გარე განათების გეგმა		
შეამოწმა		შ. ჩანტლაძე	ფურც.	ფურცლები	
					17.09.2017

ახალქალაქის მუნიციპალიტეტის სოფ. ვარევანის გარე განათების გეგმა

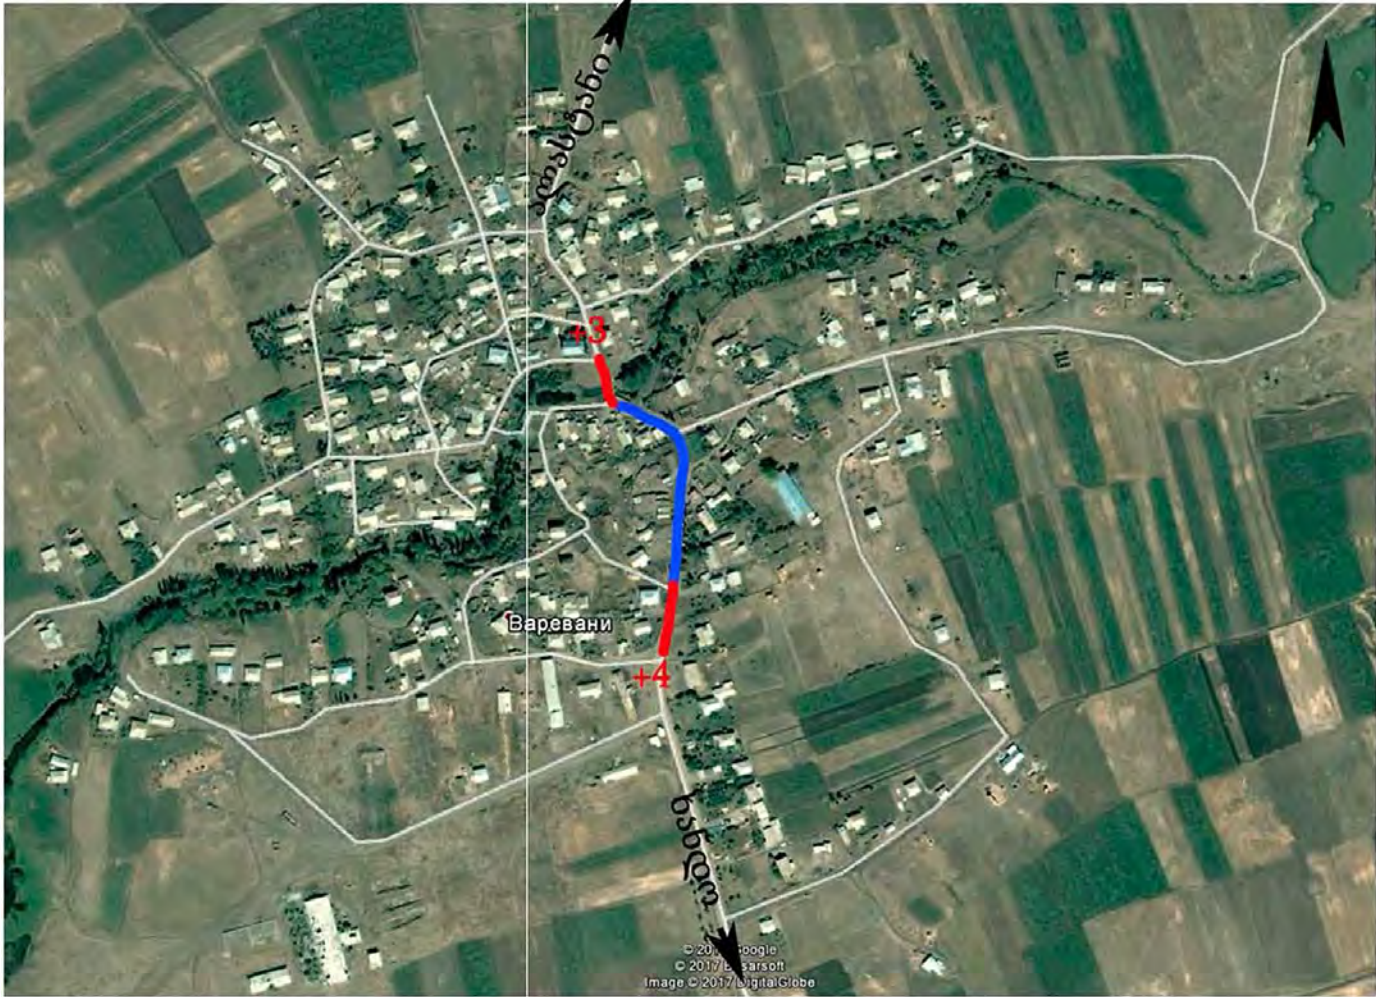

პირობითი აღნიშვნები

— არსებული გარე განათება

— საპროექტო გარე განათება

7 ცალი

ი/მ " რეკავი თილისა "					
ახალქალაქის მუნიციპალიტეტის სოფლების გარე განათების მოწყობა					
შეასრულა		შ. ჩანტლაძე	სოფ. ვარევანის გარე განათების გეგმა		
შეამოწმა		შ. ჩანტლაძე	ფურც.	ფურცლები	17.09.2017