

ახალქალაქის მუნიციპალიტეტის სოფ. კოჩიოს გარე განათების გეგმა



პირობითი აღნიშვნები


— არსებული გარე განათება

— საპროექტო გარე განათება

7 ცალი

ი/მ " რეკავს (ი)დრიკა"					
ახალქალაქის მუნიციპალიტეტის სოფლების გარე განათების მოწყობა					
შეასრულა		შ. ჩანტლაძე	სოფ კოჩიოს გარე განათების გეგმა		
შეამოწმა		შ. ჩანტლაძე	ფურც	ფურცლები	
					17.09.2017

ახალქალაქის მუნიციპალიტეტის სოფ. კულიკამის გარე განათების გეგმა

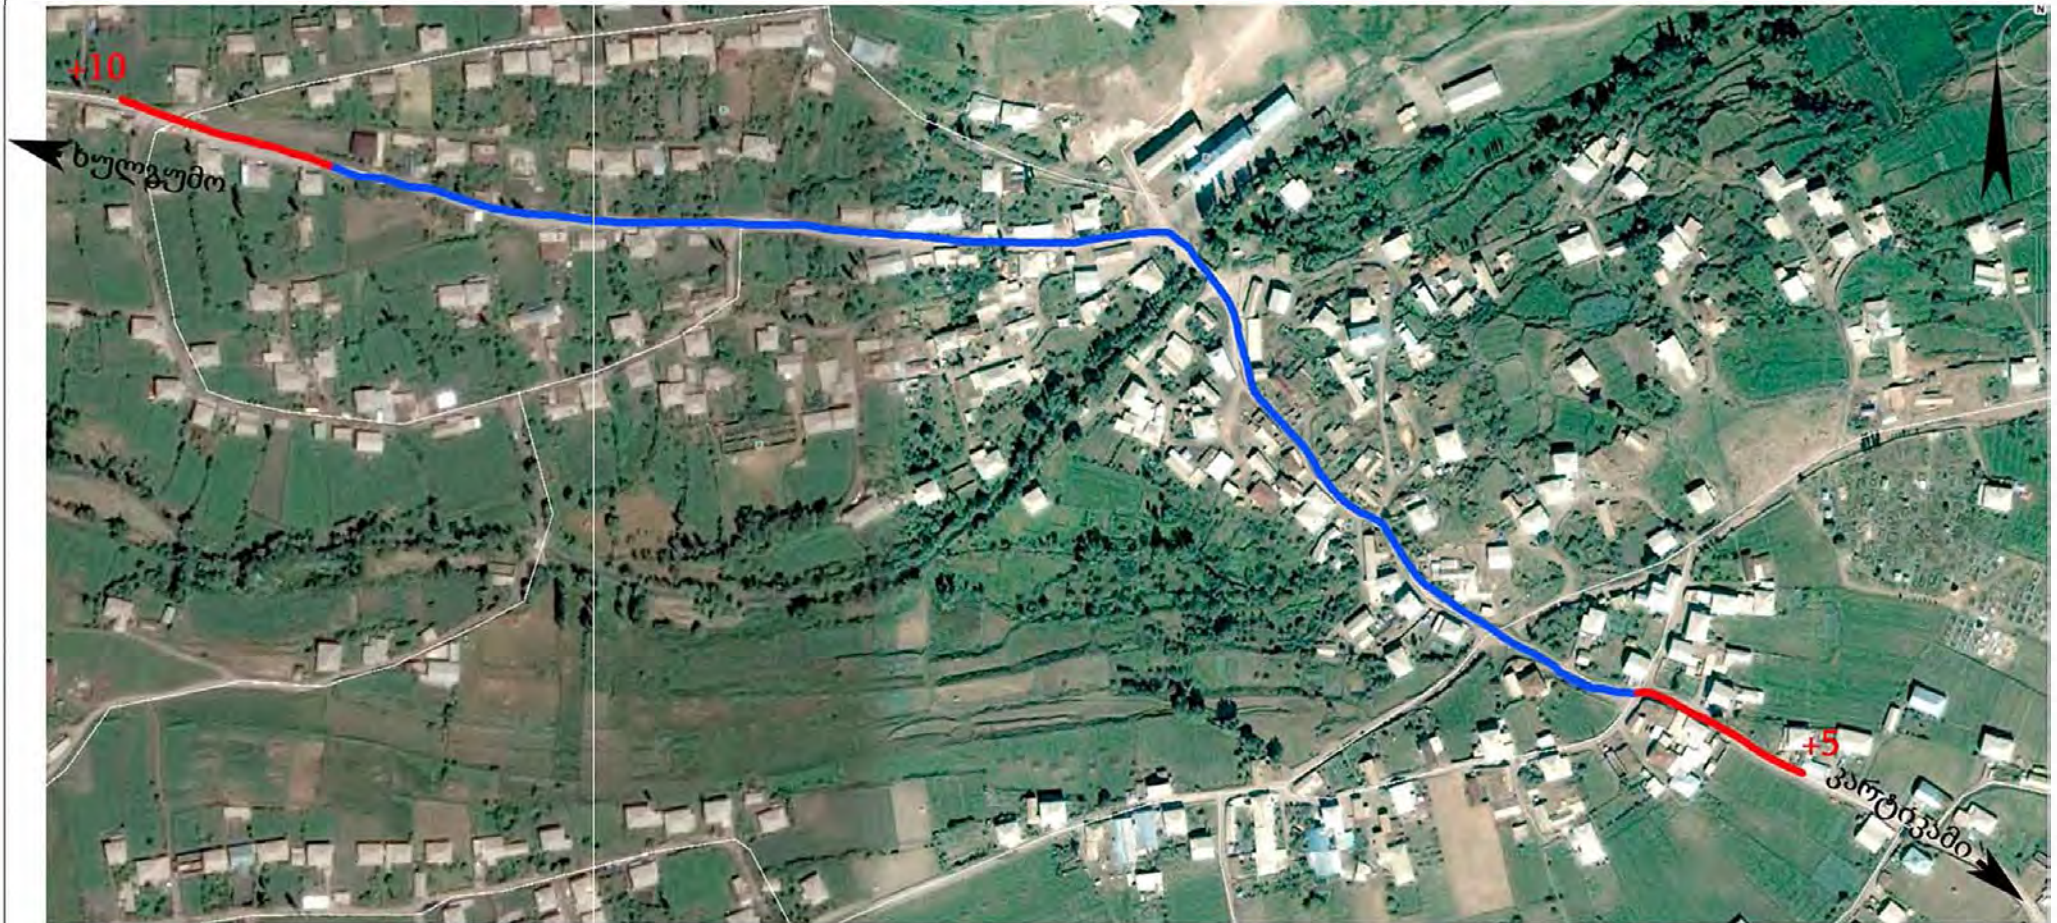

პირობითი აღნიშვნები


— არსებული გარე განათება

— საპროექტო გარე განათება

15 ცალი

ი/მ " რეკავს თიღრია "				
ახალქალაქის მუნიციპალიტეტის სოფლების გარე განათების მოწყობა				
შეასრულა		შ. ჩანტლაძე	სოფ. კულიკამის გარე განათების გეგმა	
შეამოწმა		შ. ჩანტლაძე	ფურც.	ფურცლები
				17.09.2017

ახალქალაქის მუნიციპალიტეტის სოფ. კუმურდოს გარე განათების გეგმა

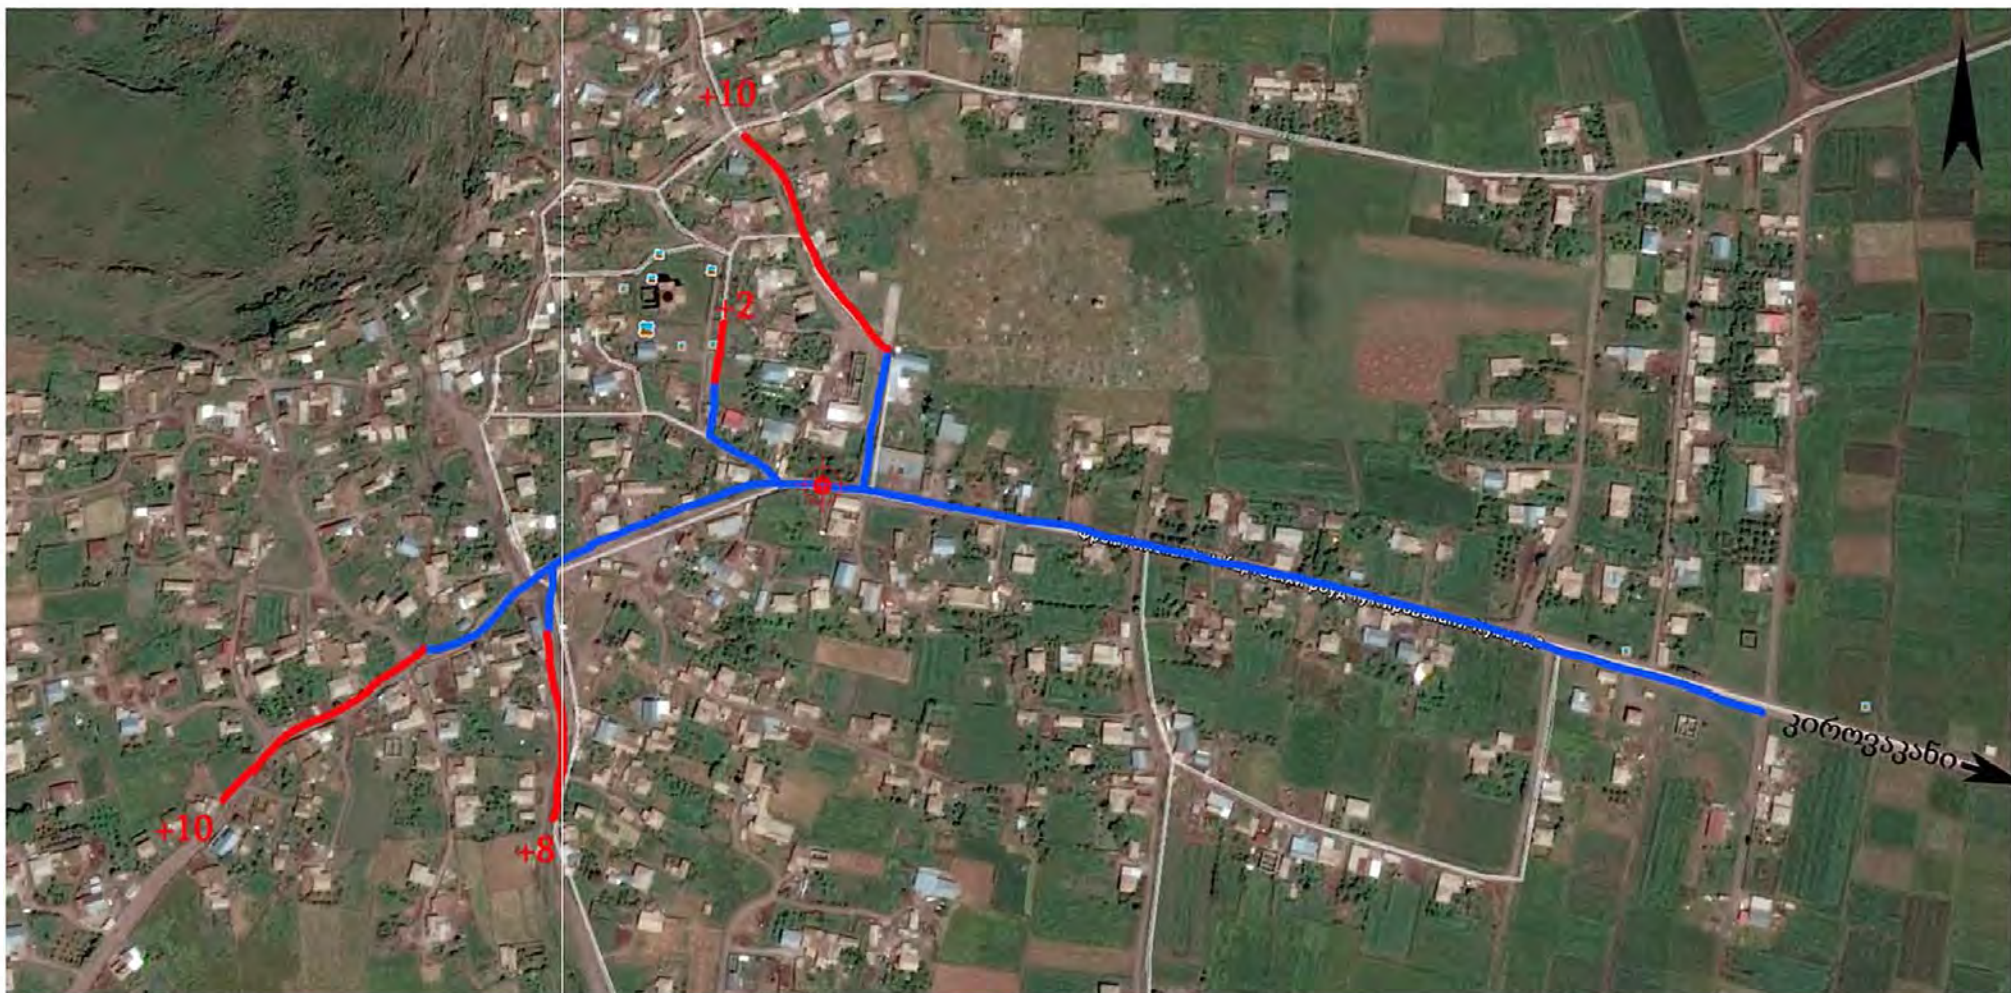

პირობითი აღნიშვნები

— არსებული გარე განათება

— საპროექტო გარე განათება




ქსელის გაყოფის წერტილი

30 ცალი

ი/მ " რეკავს (ი)დრი"				
ახალქალაქის მუნიციპალიტეტის სოფლების გარე განათების მოწყობა				
შეასრულა		შ. ჩანტლაძე	სოფ. კუმურდოს გარე განათების გეგმა	
შეამოწმა		შ. ჩანტლაძე	ფურც.	ფურცლები
				17.09.2017

ახალქალაქის მუნიციპალიტეტის სოფ. ლომატურცხის გარე განათების გეგმა

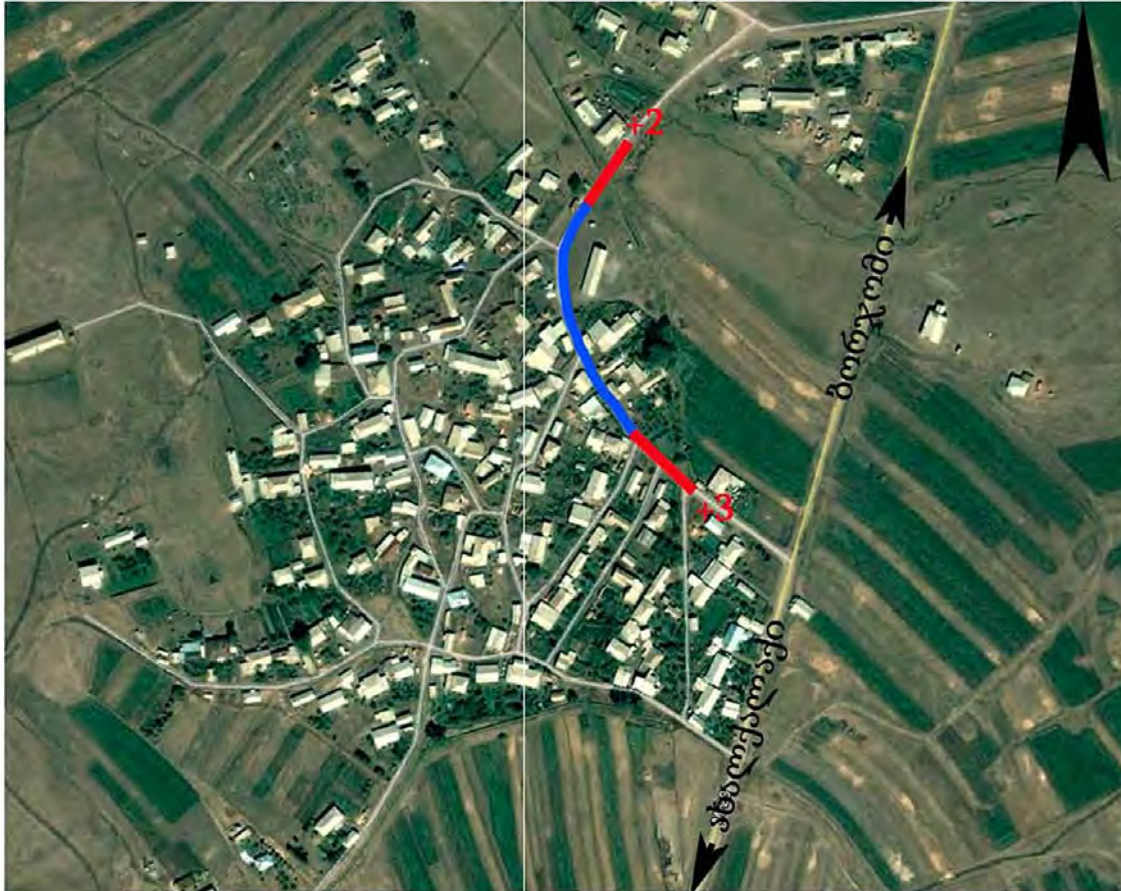

პირობითი აღნიშვნები

— არსებული გარე განათება

— საპროექტო გარე განათება

5 ცალი

ი/მ " რეკავი თ(ო)ღრია"					
ახალქალაქის მუნიციპალიტეტის სოფლების გარე განათების მოწყობა					
შეასრულა		შ. ჩანტლაძე	სოფ. ლომატურცხის გარე განათების გეგმა		
შეამოწმა		შ. ჩანტლაძე	ფურც.	ფურცლები	17.09.2017